



АДМИНИСТРАЦИЯ
НАРО-ФОМИНСКОГО ГОРОДСКОГО ОКРУГА
МОСКОВСКОЙ ОБЛАСТИ

ПОСТАНОВЛЕНИЕ

от 06.10.2021 № 2835

г. Наро-Фоминск

О внесении изменений в Схему размещения рекламных конструкций на территории Наро-Фоминского городского округа Московской области, утвержденную постановлением Администрации Наро-Фоминского городского округа от 24.07.2019 № 1661

В соответствии с Федеральным законом от 06.10.2003 №131-ФЗ «Об общих принципах организации местного самоуправления в Российской Федерации», Федеральным законом от 13.03.2006 № 38-ФЗ «О рекламе», Постановлением Правительства Московской области от 28.06.2013 № 462/25 «О внесении изменений в Положение о Главном управлении по информационной политике Московской области и утверждении порядка согласования схем размещения рекламных конструкций», учитывая письма Главного Управления по информационной политике Московской области от 03.06.2021 № 35Исх-2330/ и от 27.09.2021 № 35Исх-3969, руководствуясь Уставом Наро-Фоминского городского округа Московской области, **постановляю:**

1. Утвердить прилагаемые изменения, которые вносятся в Схему размещения рекламных конструкций на территории Наро-Фоминского городского округа Московской области, утвержденную постановлением Администрации Наро-Фоминского городского округа от 24.07.2019 № 1661 (в редакции от 20.05.2021 № 1260).

2. Отделу по работе со СМИ и интернет-коммуникациям Управления по территориальной и информационной политике Администрации Наро-Фоминского городского округа опубликовать настоящее постановление в периодическом печатном издании газете «Основа» и сетевом издании «Официальный сайт органов местного самоуправления Наро-Фоминского городского округа» в информационно-телекоммуникационной сети Интернет.

3. Контроль за исполнением настоящего постановления возложить на Первого заместителя Главы Администрации Наро-Фоминского городского округа Ширшова В.И.


Глава
Наро-Фоминского
городского округа

Р.Л. Шамиз

Изменения,
которые вносятся в схему размещения рекламных конструкций
на территории Наро-Фоминского городского округа Московской области

1. Лист 1062 изложить в следующей редакции:
«СХЕМА РАЗМЕЩЕНИЯ РЕКЛАМНЫХ КОНСТРУКЦИЙ НА ТЕРРИТОРИИ НАРО-ФОМИНСКОГО ГОРОДСКОГО ОКРУГА


ЛИСТ: 1062

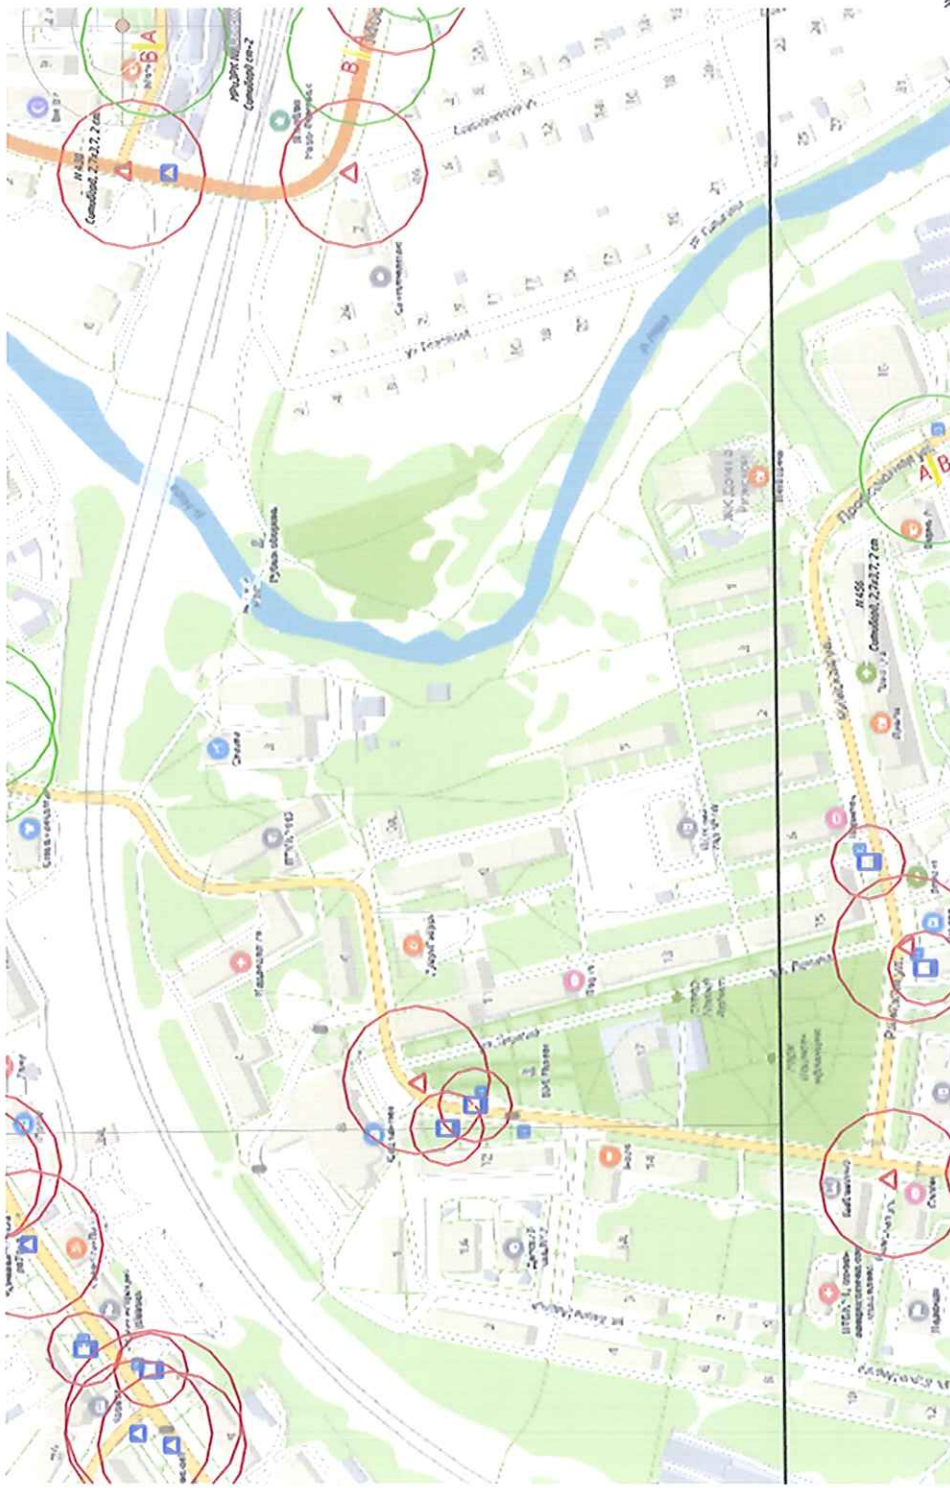

2. Лист 1117 изложить в следующей редакции:

«СХЕМА РАЗМЕЩЕНИЯ РЕКЛАМНЫХ КОНСТРУКЦИЙ НА ТЕРРИТОРИИ НАРО-ФОМИНСКОГО ГОРОДСКОГО ОКРУГА.


ЛИСТ: 1117

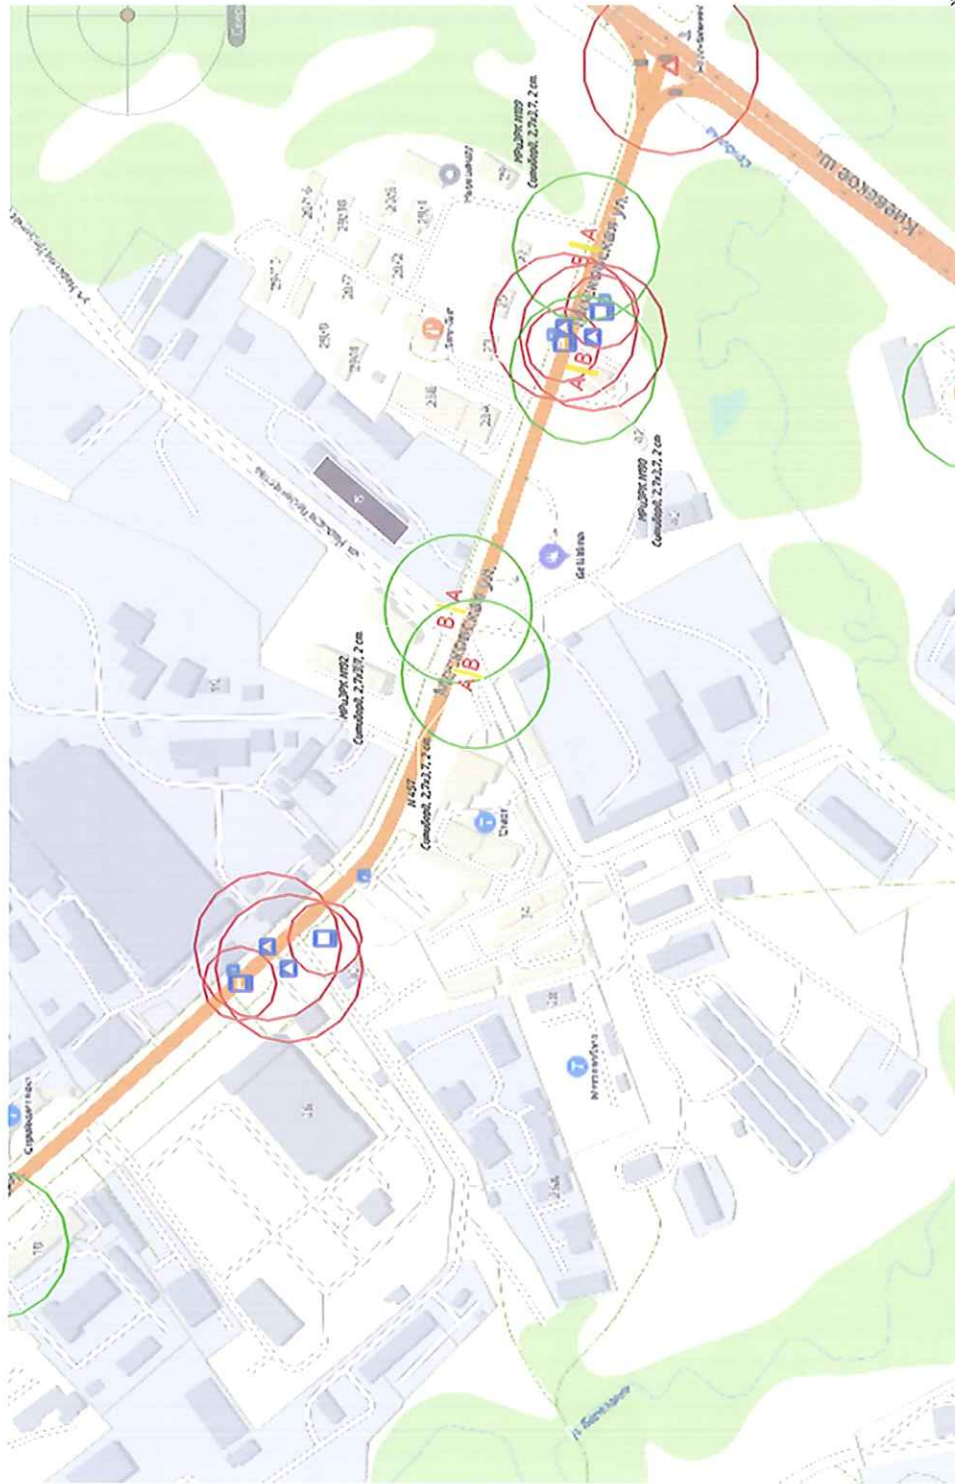

3. Лист 956 изложить в следующей редакции:

«СХЕМА РАЗМЕЩЕНИЯ РЕКЛАМНЫХ КОНСТРУКЦИЙ НА ТЕРРИТОРИИ НАРО-ФОМИНСКОГО ГОРОДСКОГО ОКРУГА

ЛИСТ: 956

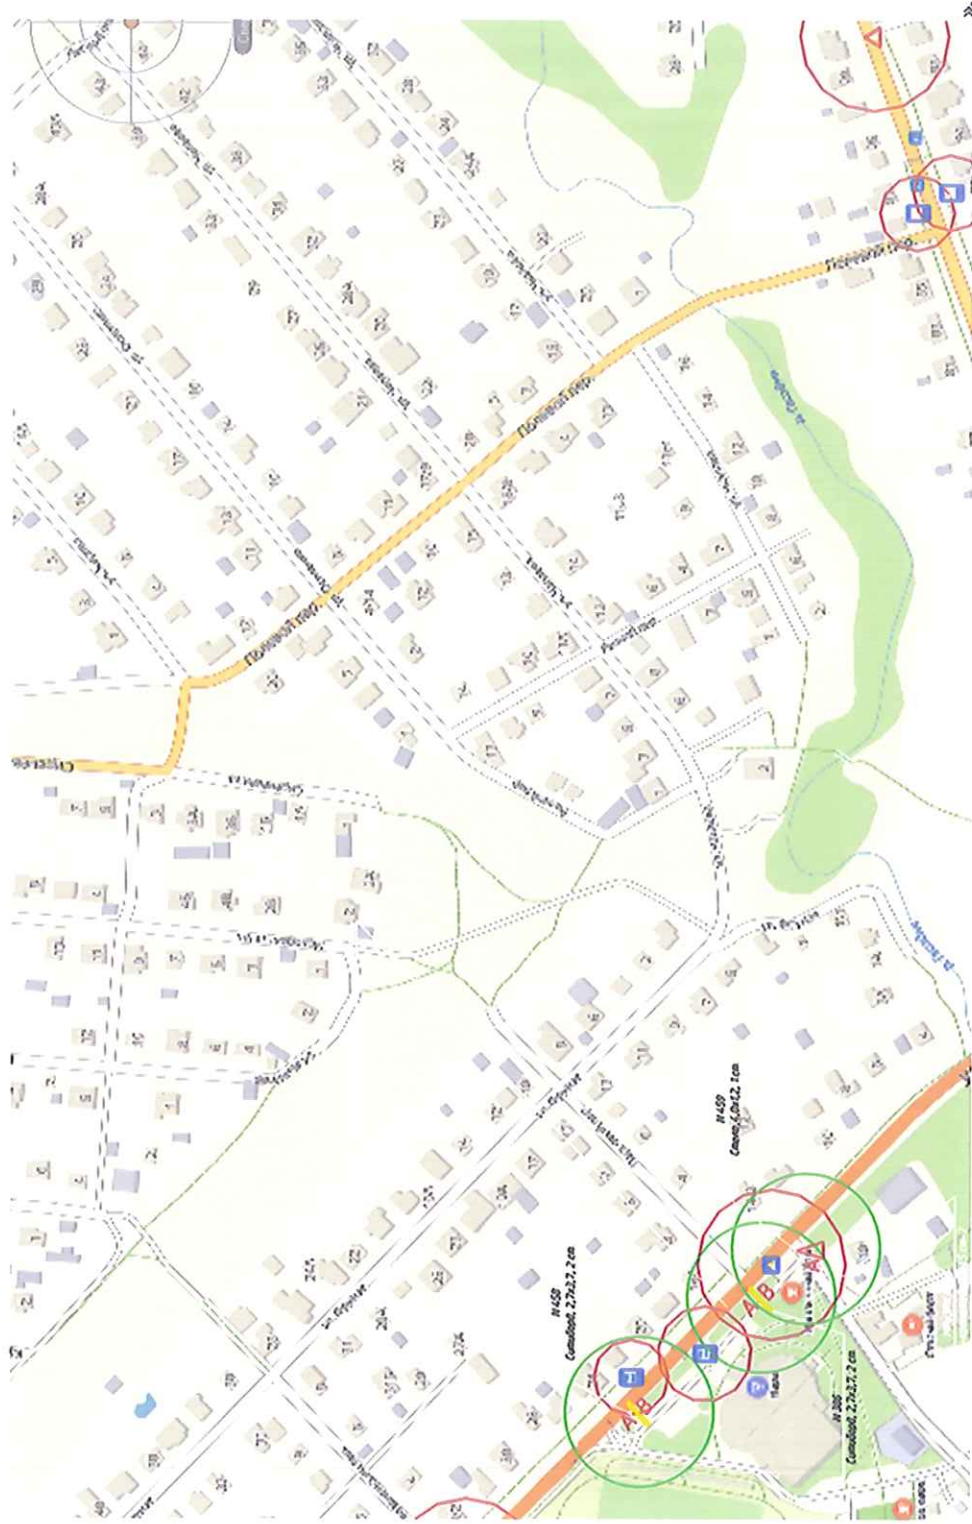

4. Дополнить адресную программу пунктами 136, 137, 138, 139 следующего содержания:

Адресная программа:

| N п/п | Адрес установки рекламной конструкции в соответствии с утвержденной схемой | Наименование муниципального образования | № РК по схеме | Тип РК** | Размер РК (ВхШ)/площадь (м, кв.м) | Количество о сторон и обзорность | Технологическая характеристика** |
|-------|--|---|---------------|----------|-----------------------------------|----------------------------------|---|
| 136 | Московская область, Наро-Фоминский г.о., г. Наро-Фоминск, ул. Профсоюзная, у д.37А | Наро-Фоминский г.о. | 456 | Слтиборд | 2,7 x 3,7 19,98 | А, Б | Внутренний подсвет, автоматическая смена экспозиции |
| 137 | Московская область, Наро-Фоминский г.о., г. Наро-Фоминск, Московская ул., д. 38А | Наро-Фоминский г.о. | 457 | Слтиборд | 2,7 x 3,7 19,98 | А, Б | Внутренний подсвет, автоматическая смена экспозиции |
| 138 | Московская область, Наро-Фоминский г.о., г. Наро-Фоминск, Найдова-Железова ул., КСК «Нара» | Наро-Фоминский г.о. | 458 | Слтиборд | 2,7 x 3,7 19,98 | А, Б | Внутренний подсвет, автоматическая смена экспозиции |
| 139 | Московская область, Наро-Фоминский г.о., г. Наро-Фоминск, Парк Воровского ул., д. 104 | Наро-Фоминский г.о. | 459 | Стела | 4,0 x 1,2 4,8 | А | Внутренний подсвет |