



АДМИНИСТРАЦИЯ  
НАРО-ФОМИНСКОГО ГОРОДСКОГО ОКРУГА  
МОСКОВСКОЙ ОБЛАСТИ

ПОСТАНОВЛЕНИЕ

от 26.10.2021 № 3019

г. Наро-Фоминск

**об установлении публичного сервитута в порядке главы V.7. Земельного кодекса Российской Федерации по адресу (местоположение): Российская Федерация, Московская область, Наро-Фоминский городской округ, г. Апрелевка, ул. Парковая в пользу ОАО «РЖД» в целях размещения линейных объектов системы газоснабжения и их неотъемлемых технологических частей**

В соответствии с Земельным кодексом Российской Федерации, Федеральным законом от 06.10.2003 № 131-ФЗ «Об общих принципах организации местного самоуправления в Российской Федерации», Законом Московской области № 23/96-ОЗ «О регулировании земельных отношений в Московской области», руководствуясь Уставом муниципального образования Наро-Фоминский городской округ Московской области, учитывая ходатайство ОАО «РЖД» от 16.09.2021 № P001-1160078400-49665598,

**ПО С Т А Н О В Л Я Ю:**

1. Установить публичный сервитут на срок 120 месяцев в отношении части земельного участка с кадастровым номером 50:26:0160109:18 в пользу ОАО «РЖД» в целях размещения линейных объектов системы газоснабжения и их неотъемлемых технологических частей в границах в соответствии с приложением к настоящему Постановлению.

Использование части земельного участка, указанного в п. 1 настоящего постановления, необходимо для объекта «Развитие Киевского направления Московского железнодорожного узла для усиления пригородного пассажирского движения. Строительство III главного пути на участке Солнечная – Апрелевка» в рамках реализации проекта «Развитие Московского транспортного узла», в соответствии со Схемой территориального планирования Российской Федерации в области федерального транспорта (железнодорожного, воздушного, морского, внутреннего водного транспорта) и автомобильных дорог федерального значения, утвержденной распоряжением Правительства Российской Федерации от 19.03.2013 г. № 384-р; Документацией по планировке территории, утвержденной Распоряжением Федерального агентства железнодорожного транспорта от 06.04.2021 г. № АИ-85-р.

ОАО «РЖД» привести земельный участок, указанный в пункте 1 настоящего постановления, в состояние, пригодное для использования в соответствии с видом разрешенного использования, в срок не позднее, чем 3 (три) месяца после завершения деятельности, для осуществления которой установлен публичный сервитут.

2. Администрации в течение 5 рабочих дней направить копию настоящего Постановления в Управление Федеральной службы государственной регистрации, кадастра и картографии по Московской области для внесения сведений об установлении публичного

сервитута в отношении земельного участка, указанного в пункте 1 настоящего постановления, в Единый государственный реестр недвижимости.

3. Администрации в течение 5 рабочих дней опубликовать настоящее постановление (без приложений) в периодическом печатном издании газете «Основа» и разместить на официальном информационном сайте администрации - <http://nfreg.ru/>. Комитету по управлению имуществом Администрации Наро-Фоминского городского округа в течение 5 рабочих дней разместить копию настоящего Постановления в общедоступных местах (на досках объявлений, размещенных во всех подъездах многоквартирного дома, или в пределах земельного участка, на котором расположен многоквартирный дом).

4. Комитету по управлению имуществом Администрации Наро-Фоминского городского округа в течение 5 рабочих дней направить обладателю публичного сервитута копию настоящего постановления, сведения о лицах, являющихся правообладателями земельных участков, сведения о лицах, подавших заявления об учете их прав (обременений прав) на земельные участки, способах связи с ними, копии документов, подтверждающих права указанных лиц на земельные участки.

5. Контроль за выполнением настоящего Постановления возложить на Заместителя Главы Администрации Наро-Фоминского городского округа Янковского М.Р.

**Глава  
Наро-Фоминского  
городского округа**




**Р.Л. Шамнэ**

Приложение  
к постановлению Администрации  
Наро-Фоминского городского округа  
Московской области

от 26.10.2021 № 3019

<b>Графическое описание местоположения границ публичного сервитута в целях размещения линейных объектов системы газоснабжения и их неотъемлемых технологических частей, необходимых для объекта «Развитие Киевского направления Московского железнодорожного узла для усиления пригородного пассажирского движения. Строительство III главного пути на участке Солнечная - Апрелевка» в рамках реализации проекта "Развитие Московского транспортного узла", расположенных в границах земельного участка с кадастровым номером 50:26:0160109:18, не обремененного правами третьих лиц</b>				
<b>Местоположение земельного участка (публичного сервитута)</b>	<i>Московская область, район Наро-Фоминск, г. Апрелевка, ул. Парковая</i>			
<b>Система координат</b>	<i>МСК-50, зона 2</i>			
<b>Площадь</b>	<i>573 кв.м</i>			
<b>Перечень характерных точек</b>				
Обозначение характерных точек границы	Координаты, м		Метод определения координат характерной точки	Средняя квадратическая погрешность положения характерной точки (Мг)м
	X	Y		
1	446989,54	2161171,74	Аналитический метод	0.10
2	446979,77	2161148,17		0.10
3	446990,16	2161139,94		0.10
4	446997,23	2161151,41		0.10
5	447002,16	2161154,35		0.10
6	447003,40	2161162,20		0.10
7	447003,31	2161168,08		0.10
8	446996,74	2161173,57		0.10
9	446995,41	2161173,55		0.10
10	447014,05	2161200,97		0.10
11	447012,29	2161202,26		0.10
1	446989,54	2161171,74	0.10	

Графическое описание местоположения границ публичного сервитута в целях размещения линейных объектов системы газоснабжения и их неотъемлемых технологических частей, необходимых для объекта «Развитие Киевского направления Московского железнодорожного узла для усиления пригородного пассажирского движения. Строительство III главного пути на участке Солнечная - Апрелевка» в рамках реализации проекта "Развитие Московского транспортного узла", расположенных в границах земельного участка с кадастровым номером 50:26:0160109:18, не обремененного правами третьих лиц

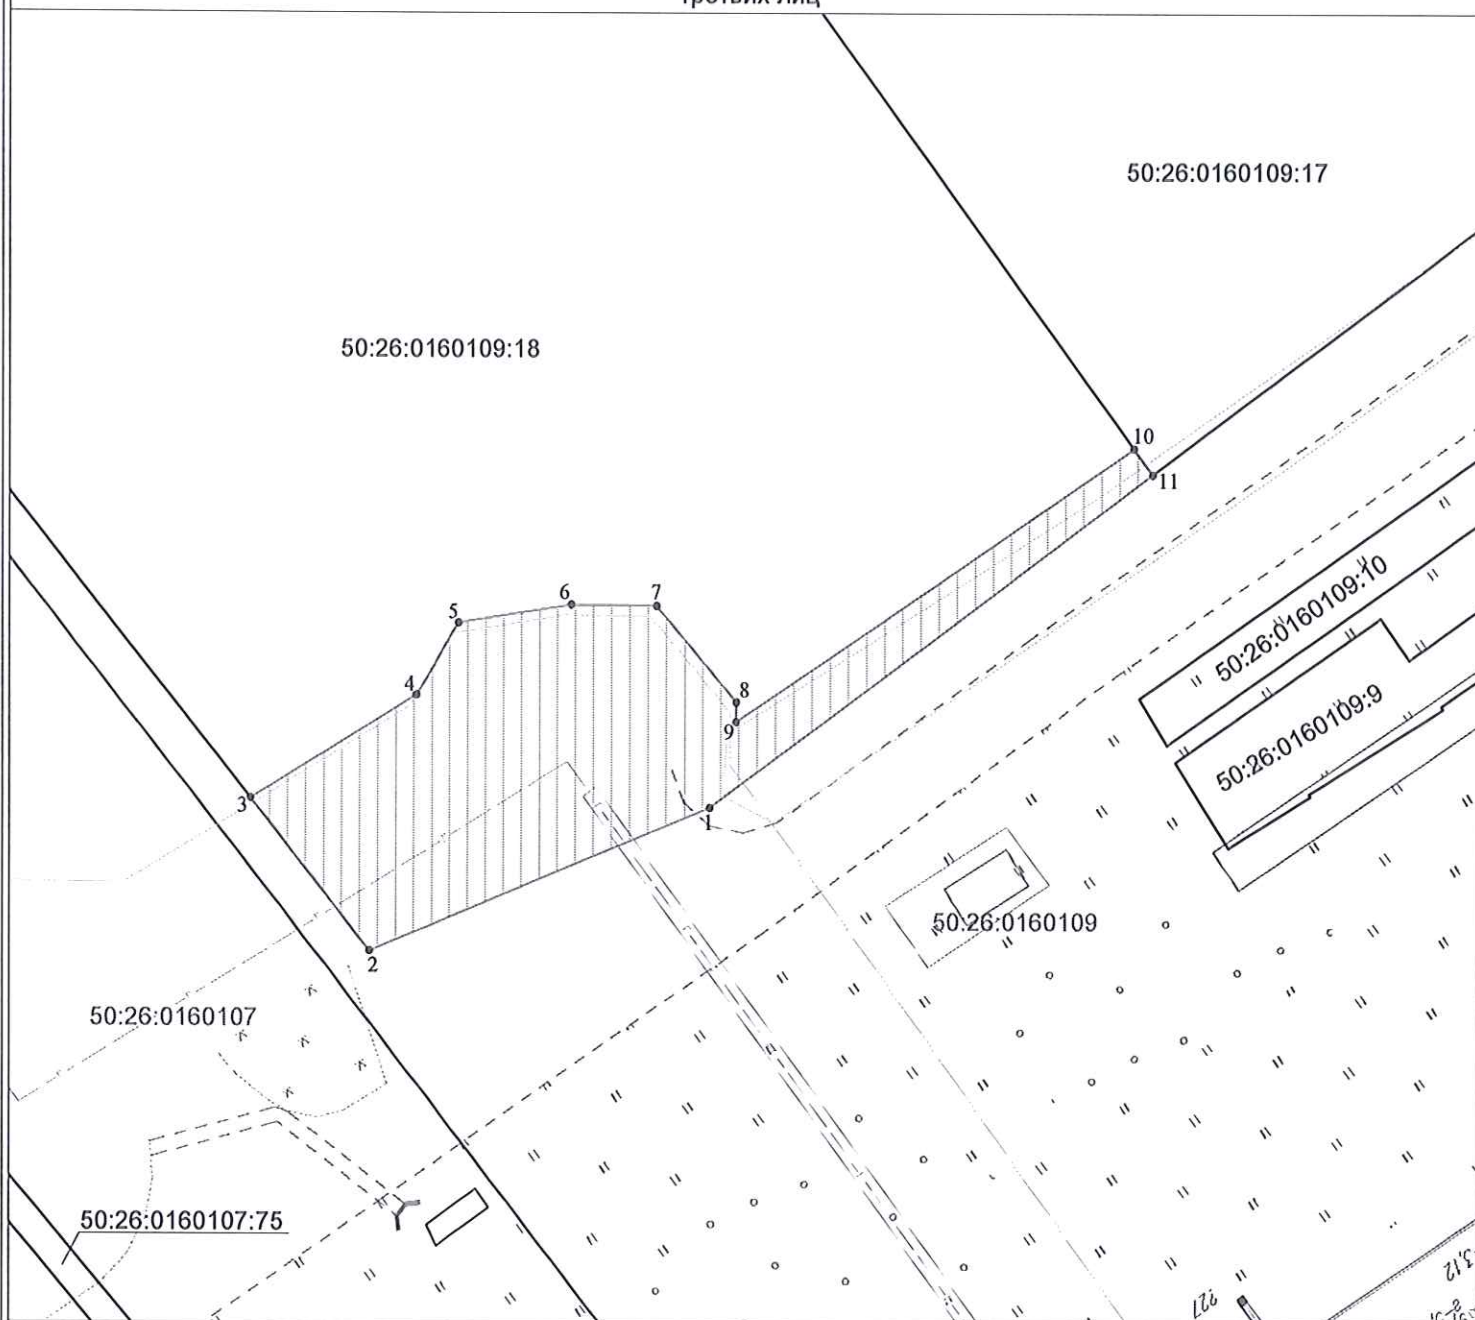

Масштаб 1:500

Условные обозначения:

- 50:26:0160109      Номер кадастрового квартала
- 50:26:0160109:18      Кадастровый номер земельного участка
-       Проектная граница публичного сервитута
-       Граница земельного участка, сведения о котором содержатся в ЕГРН
-       Граница кадастрового квартала
-       Характерная точка проектной границы публичного сервитута
-       Проектное местоположение инженерного сооружения (газопровод)
-       Проектное местоположение инженерного сооружения (ограждение)

**Каталог координат поворотных точек**

Площадь: 573 кв.м.

№ точки	X	Y
1	446989,54	2161171,74
2	446979,77	2161148,17
3	446990,16	2161139,94
4	446997,23	2161151,41
5	447002,16	2161154,35
6	447003,4	2161162,2
7	447003,31	2161168,08
8	446996,74	2161173,57
9	446995,41	2161173,55
10	447014,05	2161200,97
11	447012,29	2161202,26
1	446989,54	2161171,74