


Графическое описание местоположения границ публичного сервитута в целях размещения объектов газоснабжения и их неотъемлемых технологических частей, необходимых для объекта «Развитие Киевского направления Московского железнодорожного узла для усиления пригородного пассажирского движения. Строительство III главного пути на участке Солнечная - Апрелевка» в рамках реализации проекта "Развитие Московского транспортного узла", расположенных в границах земельного участка с кадастровым номером 50:26:0160404:51, на землях государственная собственность на которые не разграничена, не обремененных правами третьих лиц

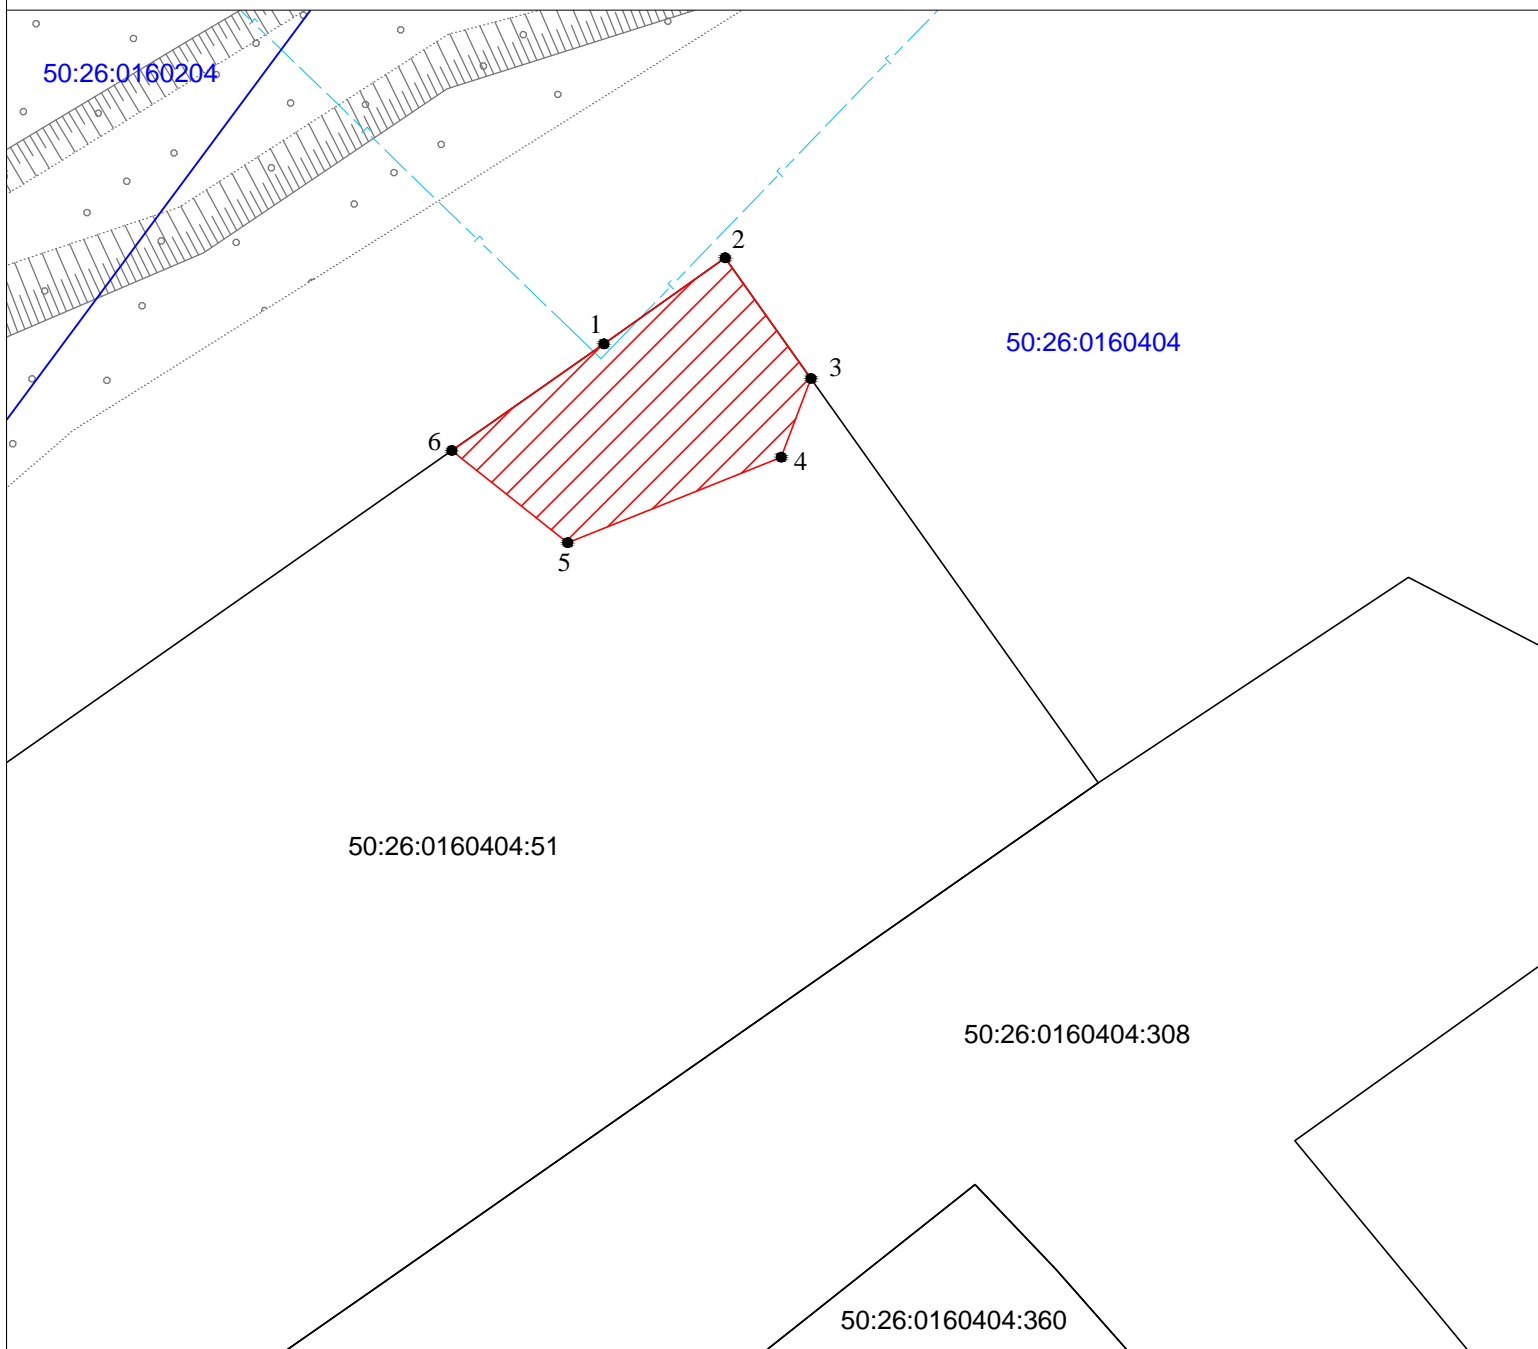

Масштаб 1:500

Условные обозначения :

- 50:26:0160404 Номер кадастрового квартала
- 50:26:0160404:51 Кадастровый номер земельного участка
- Проектная граница публичного сервитута
- Граница земельного участка, сведения о котором содержатся в ЕГРН
- Граница кадастрового квартала
- 1 Характерная точка проектной границы публичного сервитута
- Проектное местоположение инженерного сооружения (сеть газоснабжения)

Каталог координат поворотных точек		
Площадь: 230 кв.м.		
№ точки	X	Y
1	447390,67	2161997,36
2	447396,36	2162005,39
3	447388,38	2162011,06
4	447383,17	2162009,09
5	447377,52	2161994,97
6	447383,62	2161987,31
1	447390,67	2161997,36

<p align="center">Графическое описание местоположения границ публичного сервитута в целях размещения объектов газоснабжения и их неотъемлемых технологических частей, необходимых для объекта «Развитие Киевского направления Московского железнодорожного узла для усиления пригородного пассажирского движения. Строительство III главного пути на участке Солнечная - Апрелевка» в рамках реализации проекта "Развитие Московского транспортного узла", расположенных в границах земельного участка с кадастровым номером 50:26:0160404:51, на землях государственная собственность на которые не разграничена, не обремененных правами третьих лиц</p>				
<p>Местоположение земельного участка (публичного сервитута)</p>		<p align="center"><i>обл. Московская, р-н Наро-Фоминский, г/пос Апрелевка, г. Апрелевка, ул. Комсомольская</i></p>		
<p align="center">Система координат</p>		<p align="center"><i>МСК-50, зона 2</i></p>		
<p align="center">Площадь</p>		<p align="center"><i>230 кв.м</i></p>		
<p align="center">Перечень характерных точек</p>				
<p align="center">Обозначение характерных точек границы</p>	<p align="center">Координаты, м</p>		<p align="center">Метод определения координат характерной точки</p>	<p align="center">Средняя квадратическая погрешность положения характерной точки (M_t)м</p>
	<p align="center">X</p>	<p align="center">Y</p>		
1	447390,67	2161997,36	<p align="center">Аналитический метод</p>	0.10
2	447396,36	2162005,39		0.10
3	447388,38	2162011,06		0.10
4	447383,17	2162009,09		0.10
5	447377,52	2161994,97		0.10
6	447383,62	2161987,31		0.10
1	447390,67	2161997,36		0.10