

## ОПИСАНИЕ МЕСТОПОЛОЖЕНИЯ ГРАНИЦ

Публичный сервитут объекта «Газопровод высокого давления меньше или равно 0,6 МПа» по адресу:  
Московская область, Наро-Фоминский район

(наименование объекта, местоположение границ которого описано (далее - объект))

### Раздел 1

#### Сведения об объекте

№ п/п	Характеристики объекта	Описание характеристик
1	2	3
1	Местоположение объекта	Московская область, Наро-Фоминский городской округ
2	Площадь объекта ± величина погрешности определения площади ( $P \pm \Delta P$ )	11 350 м <sup>2</sup> ± 37 м <sup>2</sup>
3	Иные характеристики объекта	Вид объекта реестра границ: Зона с особыми условиями использования территории Содержание ограничений использования объектов недвижимости в пределах зоны или территории: Публичный сервитут, для целей размещения линейных объектов системы газоснабжения, их неотъемлемых технологических частей. Срок установления 49 лет.

**Раздел 2**


**Сведения о местоположении границ объекта**

<b>1. Система координат</b> МСК-50, зона 1					
<b>2. Сведения о характерных точках границ объекта</b>					
Обозначение характерных точек границ	Координаты, м		Метод определения координат характерной точки	Средняя квадратическая погрешность положения характерной точки (Mt), м	Описание обозначения точки на местности (при наличии)
	X	Y			
1	2	3	4	5	6
1	429 797,15	1 328 960,90	Аналитический метод	0,10	—
2	429 813,22	1 328 945,89		0,10	
3	429 869,39	1 328 890,45		0,10	
4	429 907,59	1 328 930,21		0,10	
5	429 894,77	1 328 998,07		0,10	
6	429 923,62	1 329 003,76		0,10	
7	429 924,69	1 328 998,68		0,10	
8	429 920,75	1 328 997,97		0,10	
9	429 920,72	1 328 998,09		0,10	
10	429 900,58	1 328 994,13		0,10	
11	429 912,99	1 328 928,61		0,10	
12	429 870,83	1 328 884,73		0,10	
13	429 805,90	1 328 951,61		0,10	
14	429 797,09	1 328 960,68		0,10	
1	429 797,15	1 328 960,90	Аналитический метод	0,10	—
15	429 312,54	1 329 446,42		0,10	
16	429 346,40	1 329 414,06		0,10	
17	429 346,48	1 329 413,98		0,10	
18	429 362,89	1 329 397,95		0,10	
19	429 363,04	1 329 397,80		0,10	
20	429 417,30	1 329 342,70		0,10	
21	429 458,30	1 329 301,72		0,10	
22	429 506,12	1 329 253,95		0,10	
23	429 703,52	1 329 055,23		0,10	
24	429 703,71	1 329 055,35		0,10	
25	429 694,75	1 329 064,68		0,10	
26	429 612,50	1 329 148,85		0,10	
27	429 577,21	1 329 184,37		0,10	
28	429 311,29	1 329 453,78		0,10	
29	429 413,86	1 329 554,06		0,10	
30	429 501,75	1 329 645,83		0,10	
31	429 495,34	1 329 653,15		0,10	
32	429 519,79	1 329 674,70		0,10	
33	429 627,27	1 329 694,30		0,10	
34	429 670,00	1 329 743,15		0,10	
35	429 669,93	1 329 744,27		0,10	
36	429 671,07	1 329 744,37		0,10	
37	429 673,16	1 329 746,76		0,10	
38	429 678,55	1 329 764,24		0,10	
39	429 726,73	1 329 783,41		0,10	
40	429 718,46	1 329 926,64		0,10	
41	429 705,12	1 330 086,38		0,10	
42	429 700,12	1 330 162,89		0,10	
43	429 704,78	1 330 163,27		0,10	
44	429 702,62	1 330 193,97		0,10	
45	429 700,68	1 330 220,43		0,10	
46	429 688,32	1 330 376,23	0,10		





Раздел 4  
План границ объекта

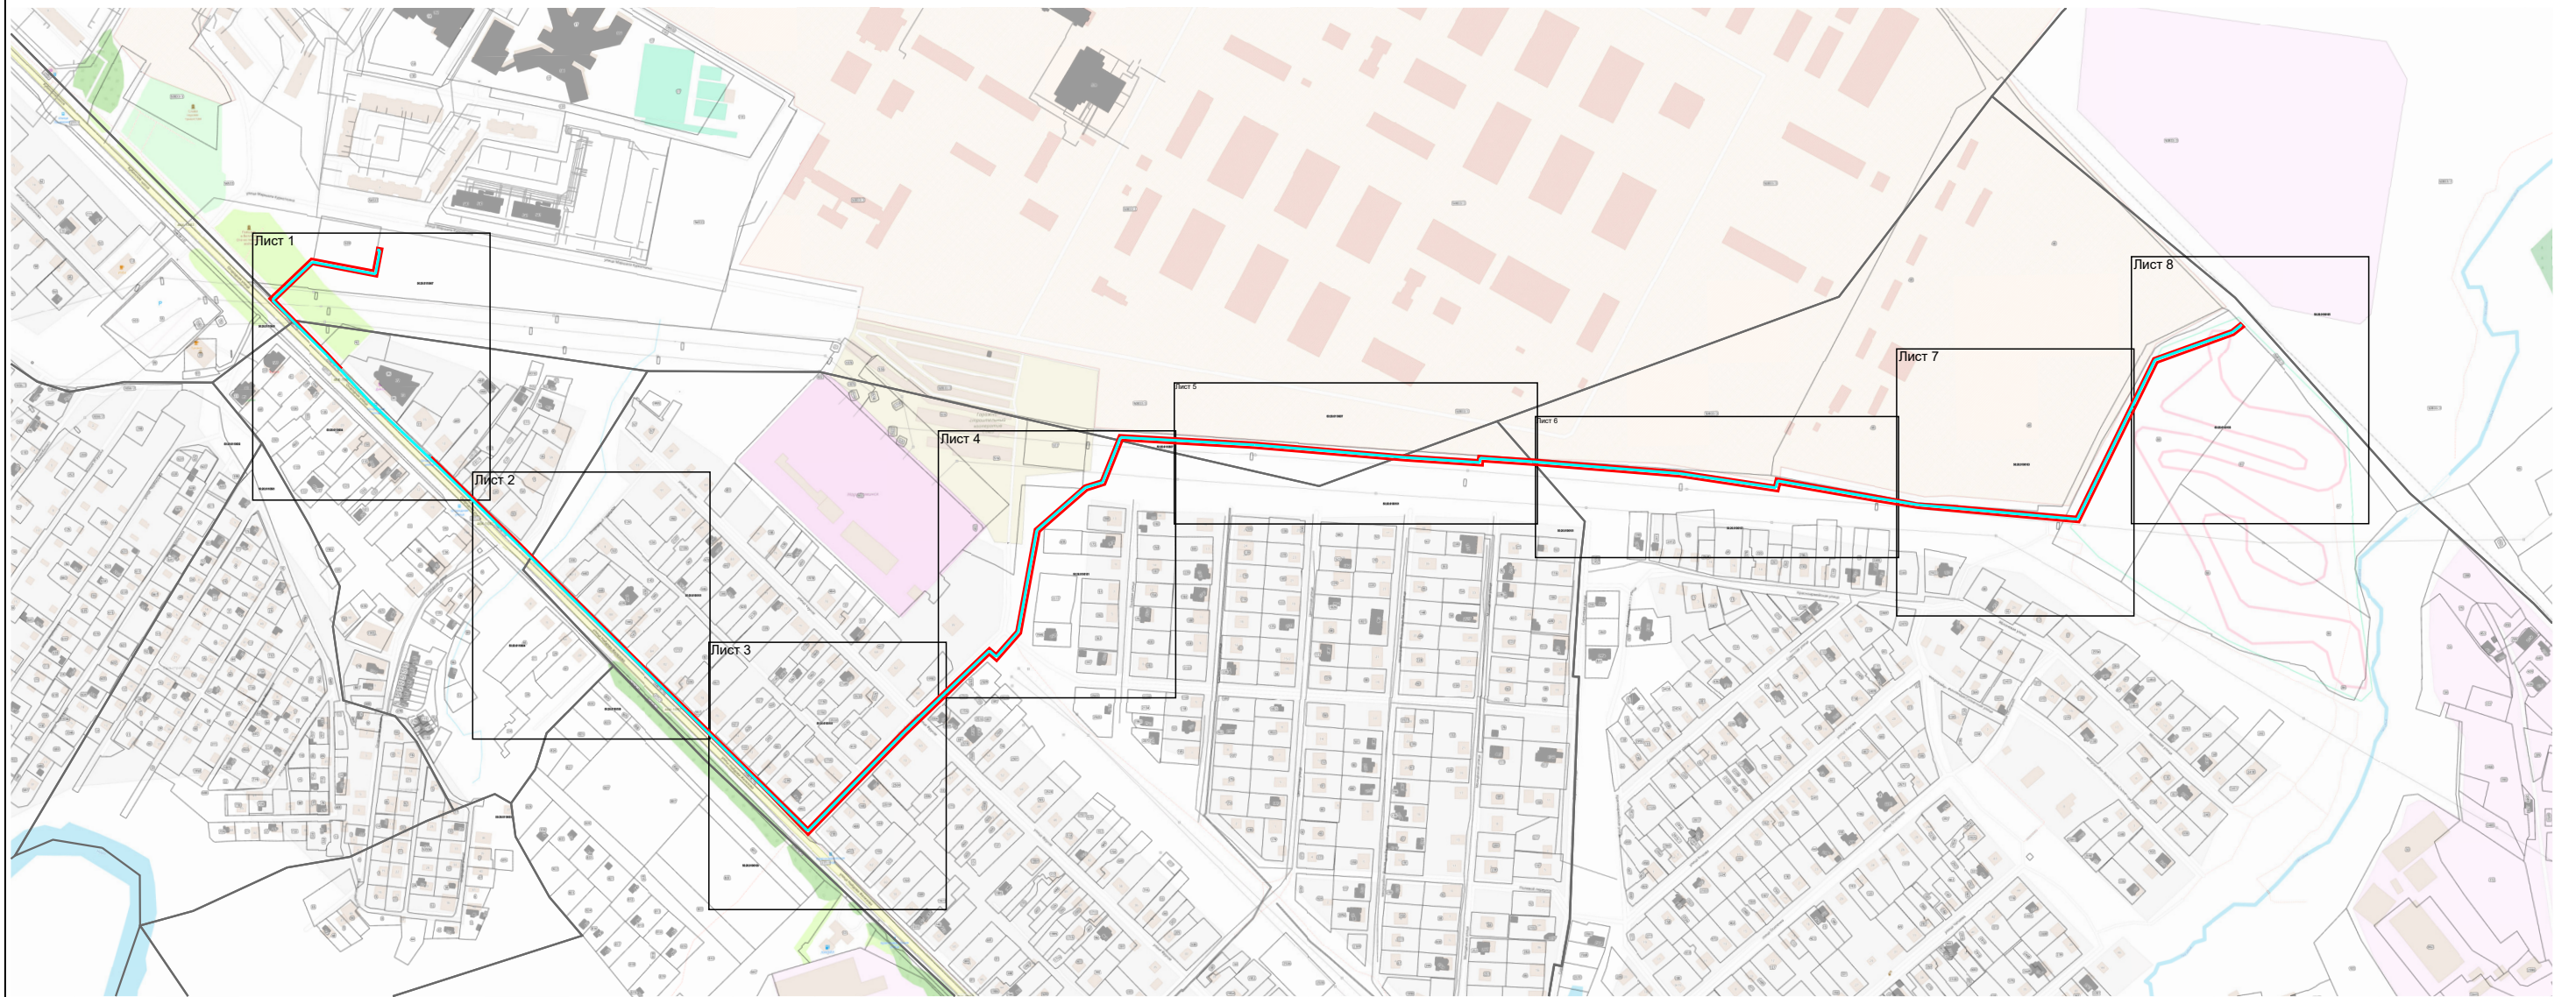

Масштаб 1:7 000

Используемые условные знаки и обозначения:

- 7 - характеристическая точка границы зоны
- граница зоны
- граница земельного участка по сведениям ЕГРН
- граница кадастрового квартала по сведениям ЕГРН
- ось проектируемого сооружения


Подпись \_\_\_\_\_ Дата « 7 » февраля 20 22 г.

Место для отиска печати (при наличии) лица, составившего описание местоположения границ объекта





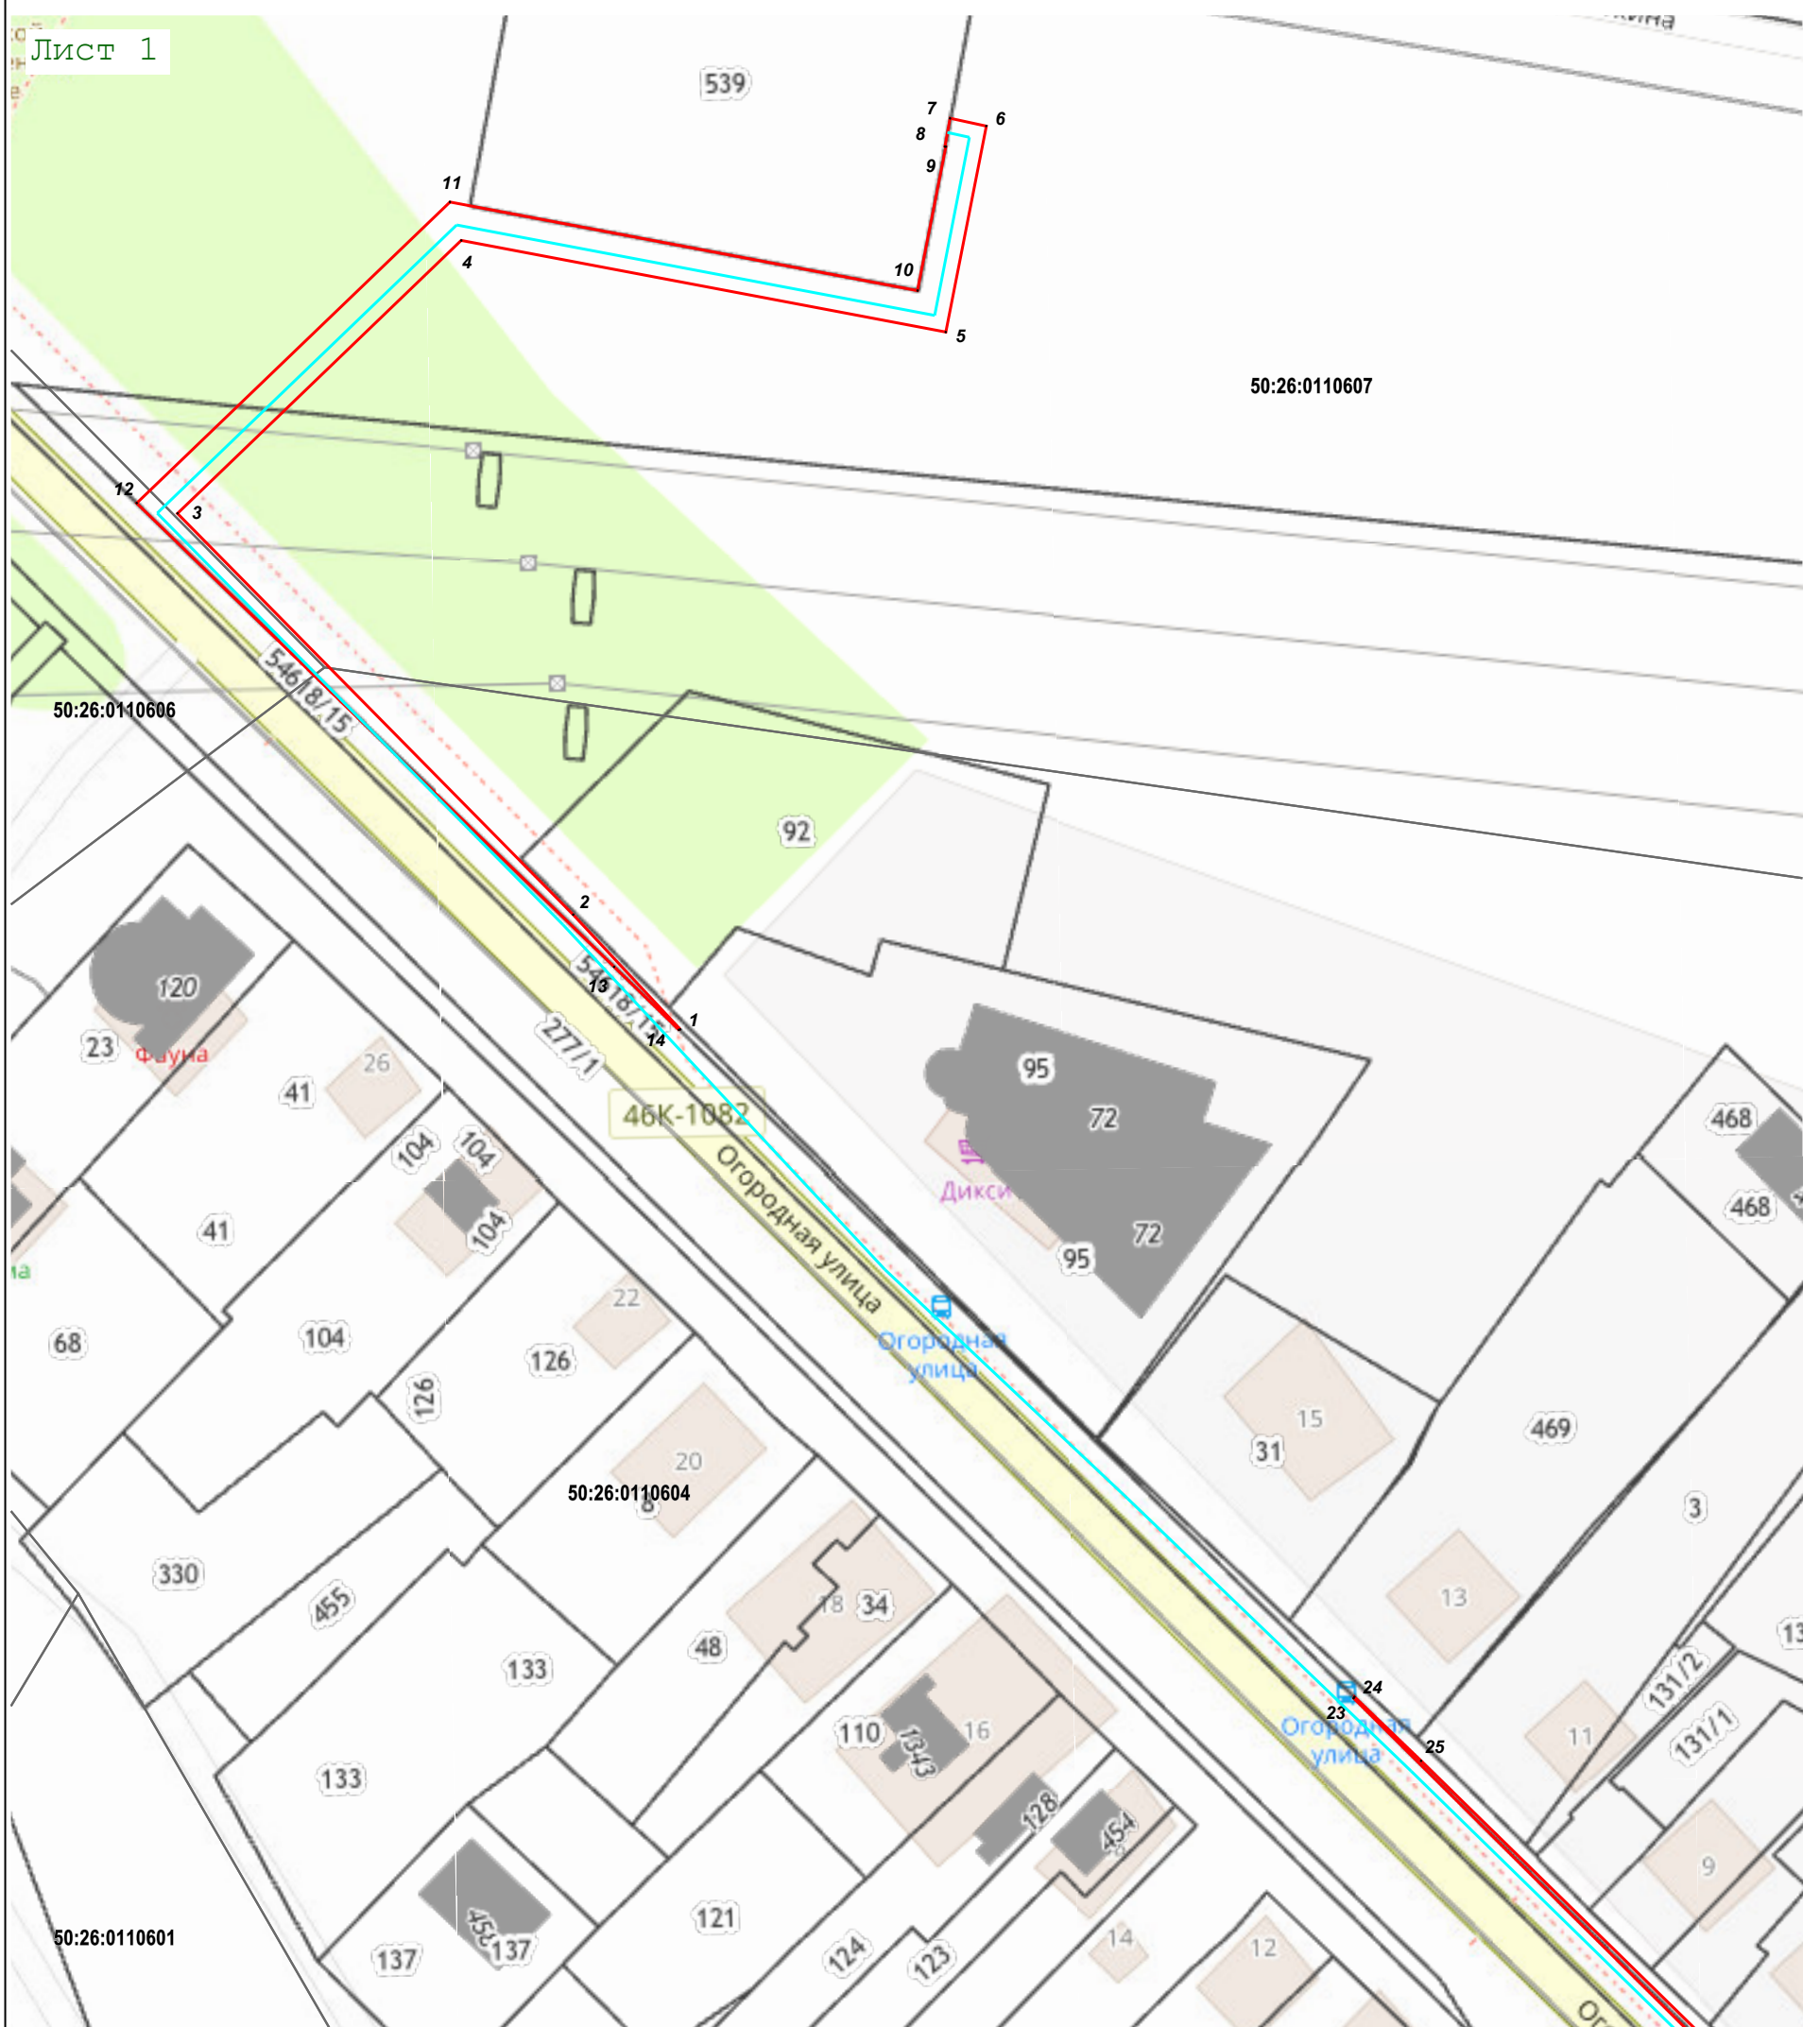


Раздел 4  
План границ объекта

Лист 1



Масштаб 1:1 000

Используемые условные знаки и обозначения:

-  7 - характеристическая точка границы зоны
-  - граница зоны
-  - граница земельного участка по сведениям ЕГРН
-  - граница кадастрового квартала по сведениям ЕГРН
-  - ось проектируемого сооружения

Подпись \_\_\_\_\_ Дата « 7 » февраля 20 22 г.



Место для оттиска печати (при наличии) лица, составившего описание местоположения границ объекта






Раздел 4  
План границ объекта

Лист 2



Масштаб 1:1 000

Используемые условные знаки и обозначения:

-  7 - характеристическая точка границы зоны
-  - граница зоны
-  - граница земельного участка по сведениям ЕГРН
-  - граница кадастрового квартала по сведениям ЕГРН
-  - ось проектируемого сооружения

Подпись \_\_\_\_\_ Дата « 7 » февраля 20 22 г.



Место для оттиска печати (при наличии) лица, составившего описание местоположения границ объекта






Раздел 4  
План границ объекта

Лист 3



Масштаб 1:1 000

Используемые условные знаки и обозначения:

-  7 - характеристическая точка границы зоны
-  - граница зоны
-  - граница земельного участка по сведениям ЕГРН
-  - граница кадастрового квартала по сведениям ЕГРН
-  - ось проектируемого сооружения


Подпись \_\_\_\_\_



Дата « 7 » февраля 20 22 г.



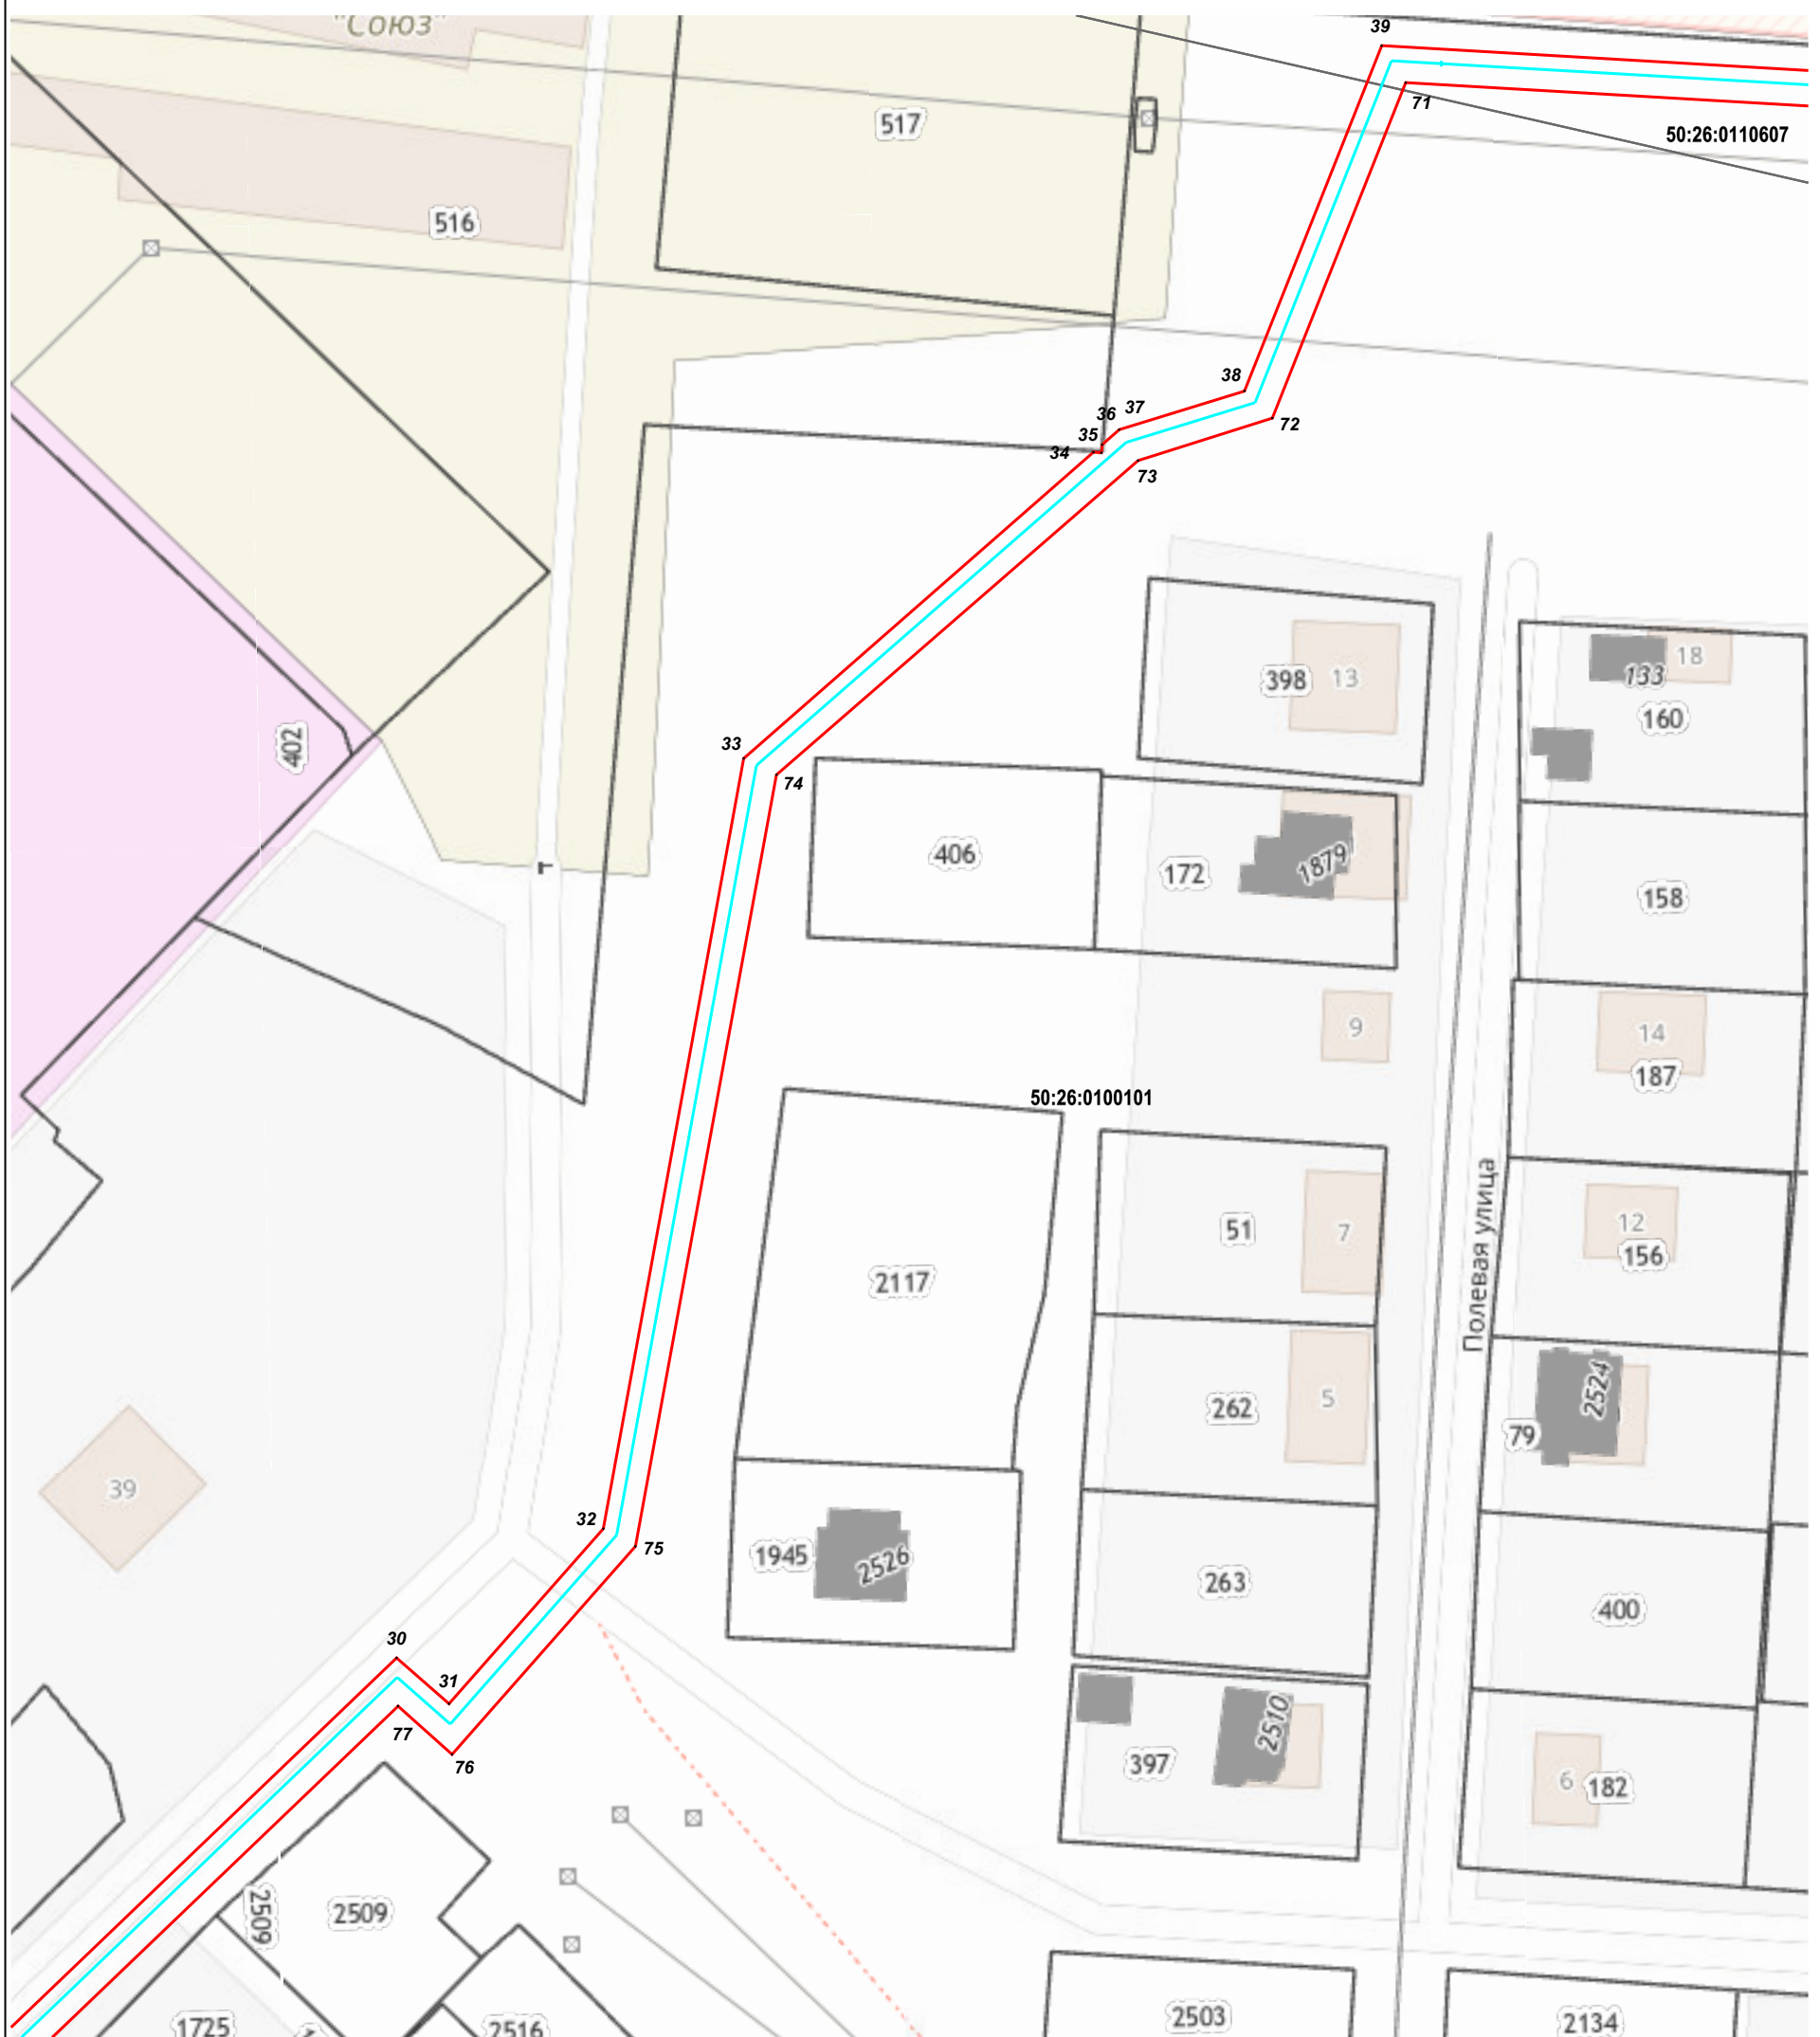


Место для оттиска печати (при наличии) лица, составившего описание местоположения границ объекта

Раздел 4  
План границ объекта



Масштаб 1:1 000

Используемые условные знаки и обозначения:

-  7 - характеристическая точка границы зоны
-  - граница зоны
-  - граница земельного участка по сведениям ЕГРН
-  - граница кадастрового квартала по сведениям ЕГРН
-  - ось проектируемого сооружения

Подпись \_\_\_\_\_




Дата « 7 » февраля 20 22 г.

Место для оттиска печати (при наличии) лица, составившего описание местоположения границ объекта

Раздел 4  
План границ объекта

Лист 5

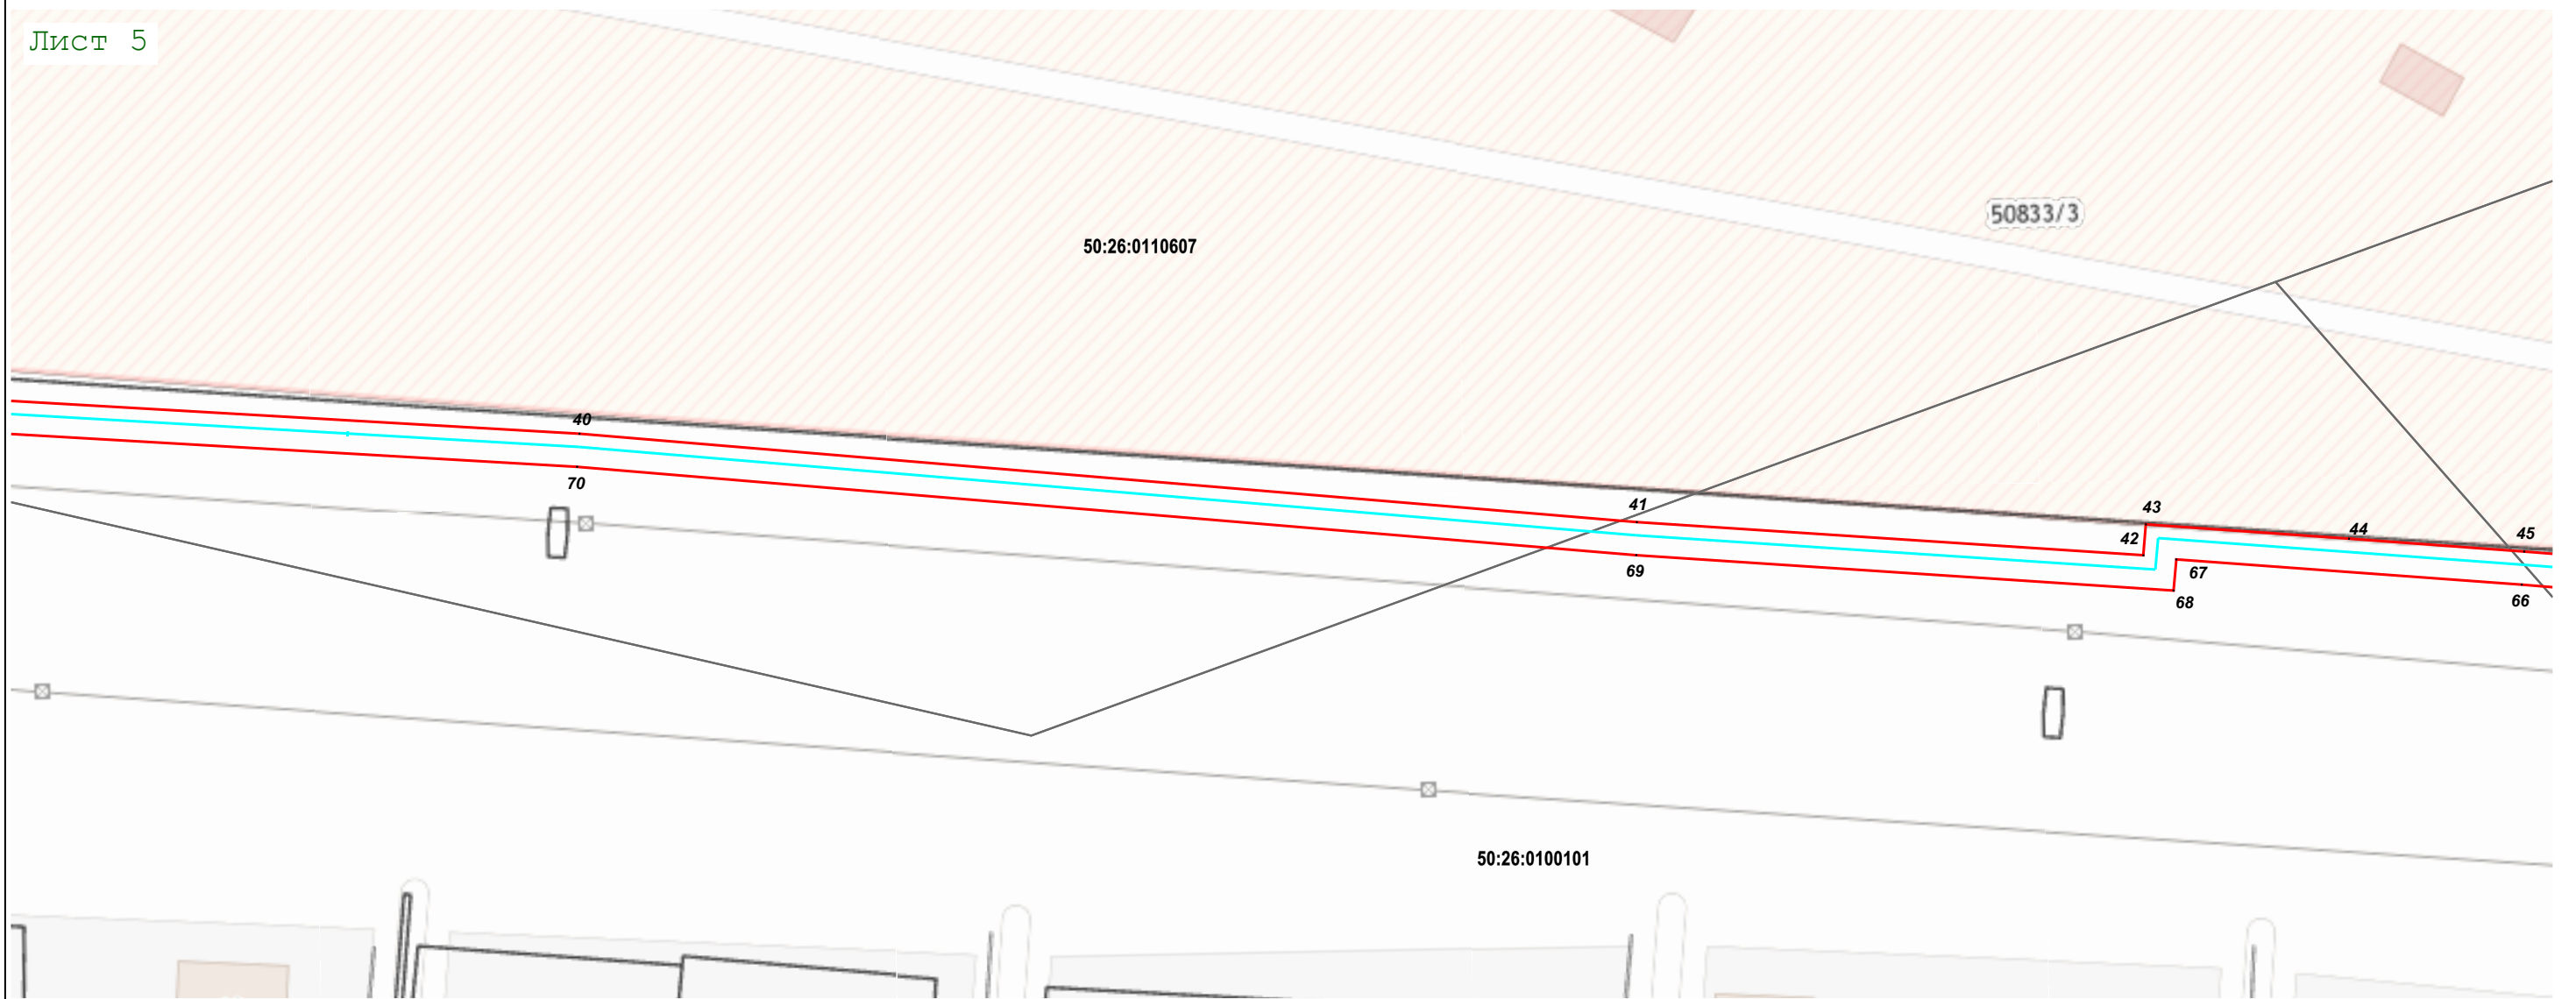

Масштаб 1:1 000

Используемые условные знаки и обозначения:

- 7 - характеристическая точка границы зоны
- граница зоны
- граница земельного участка по сведениям ЕГРН
- граница кадастрового квартала по сведениям ЕГРН
- ось проектируемого сооружения


Подпись \_\_\_\_\_ Дата « 7 » февраля 20 22 г.

Место для отиска печати (при наличии) лица, составившего описание местоположения границ объекта





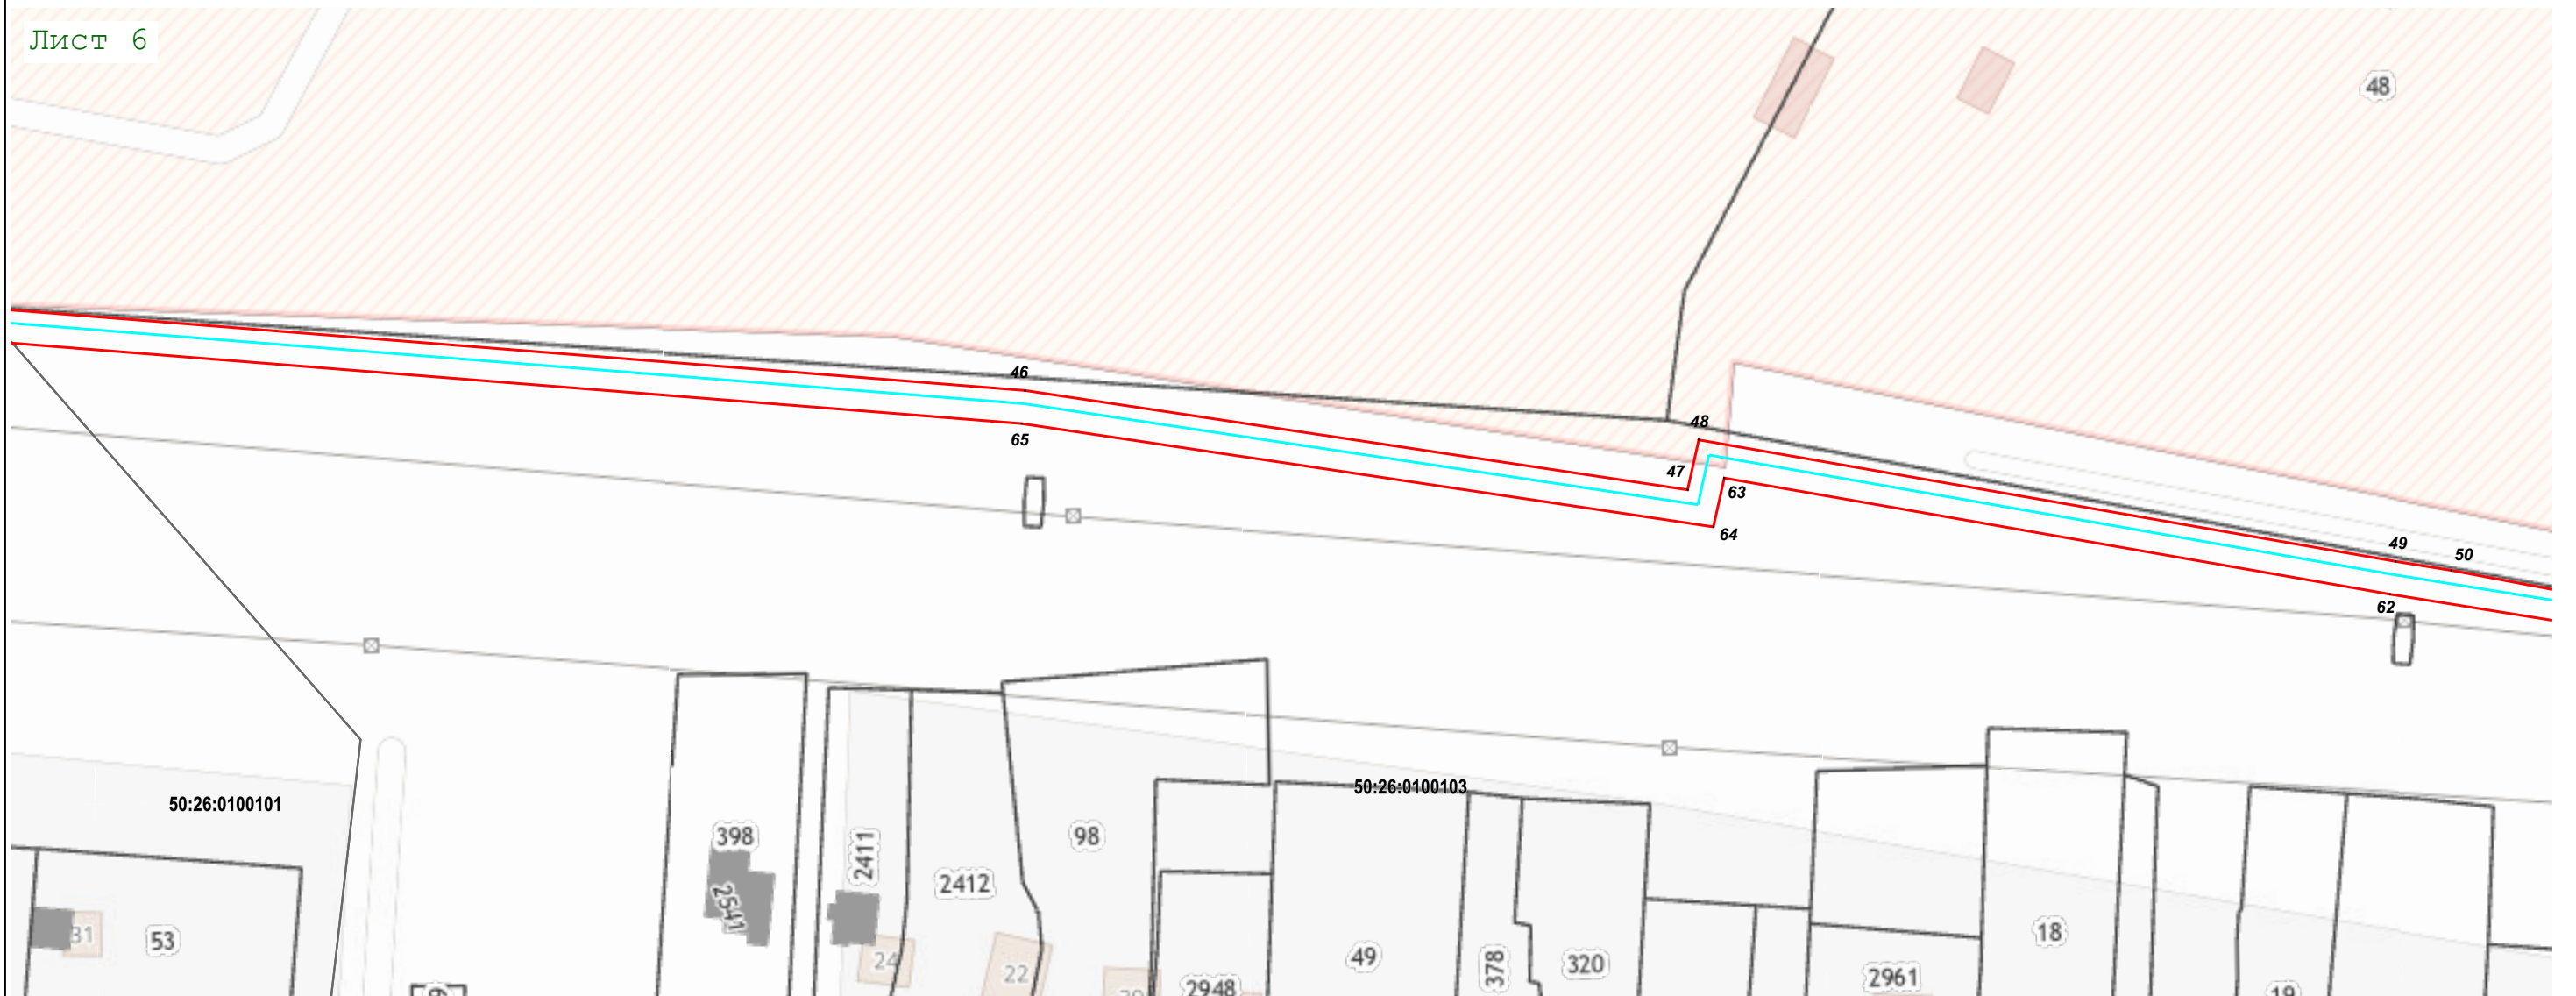


Раздел 4  
План границ объекта

Лист 6



Масштаб 1:1 000

Используемые условные знаки и обозначения:

-  7 - характерная точка границы зоны
-  - граница зоны
-  - граница земельного участка по сведениям ЕГРН
-  - граница кадастрового квартала по сведениям ЕГРН
-  - ось проектируемого сооружения


Подпись \_\_\_\_\_ Дата « 7 » февраля 20 22 г.

Место для отиска печати (при наличии) лица, составившего описание местоположения границ объекта





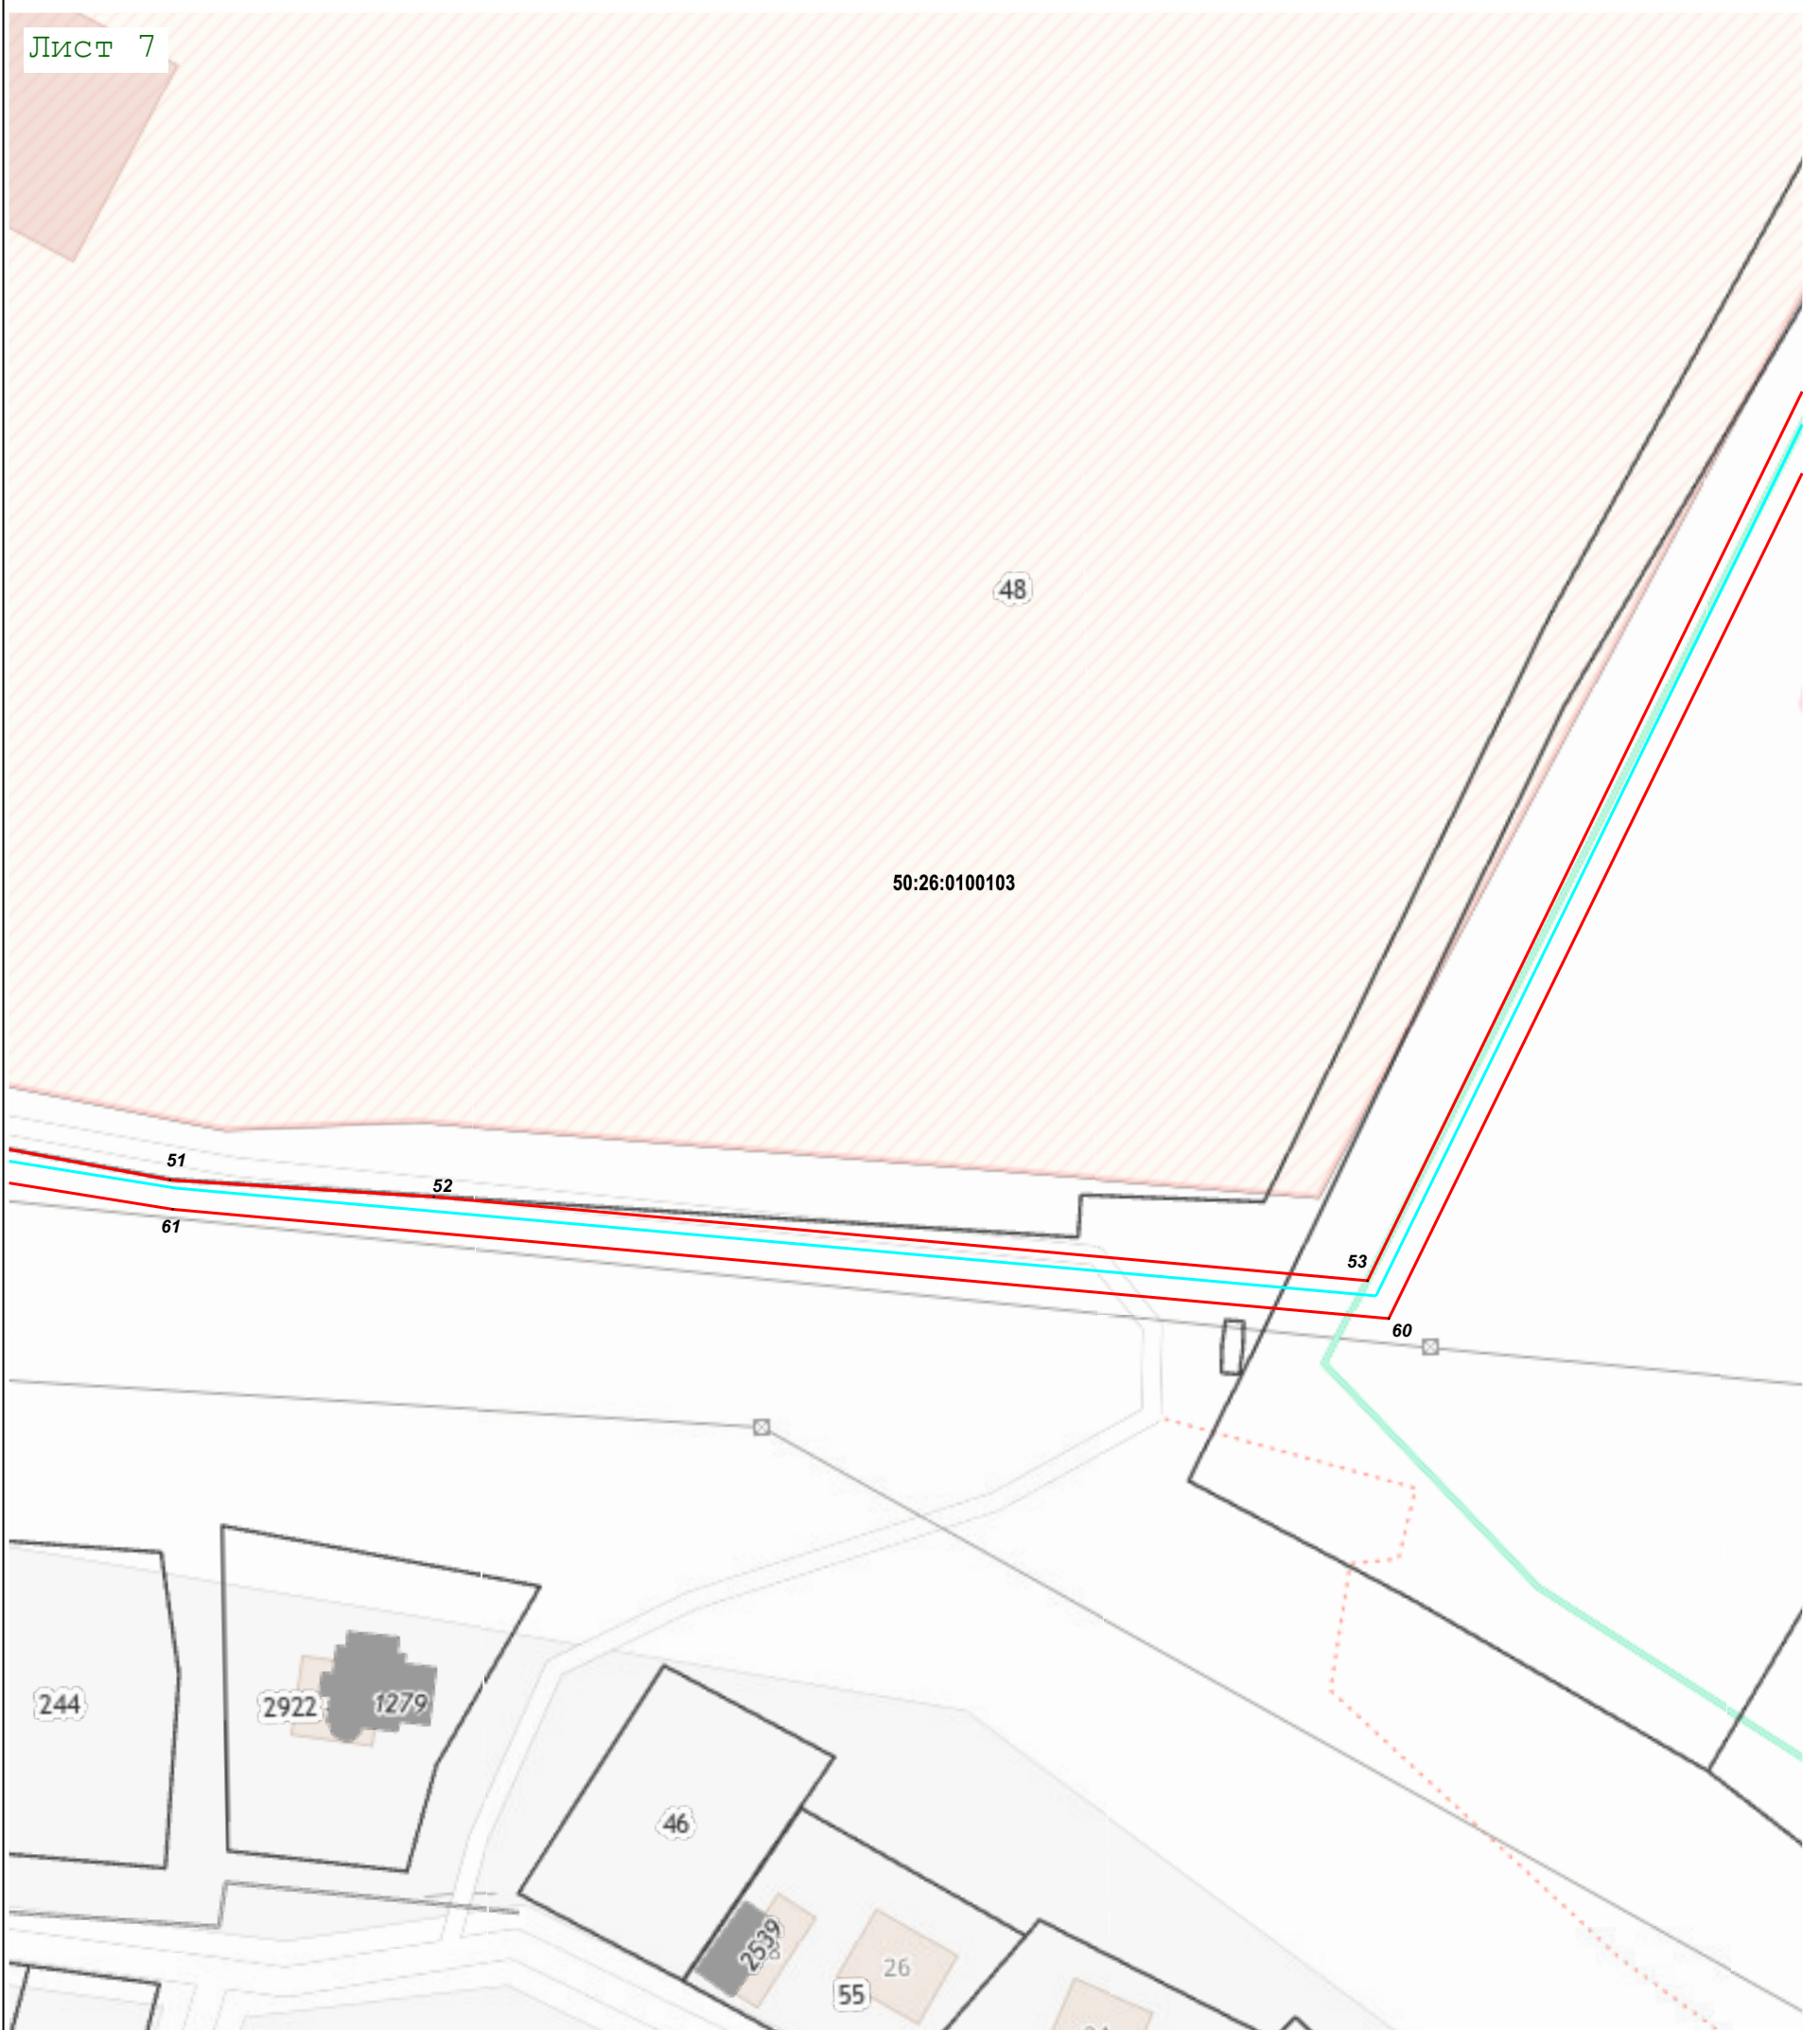


Раздел 4  
План границ объекта

Лист 7



Масштаб 1:1 000

Используемые условные знаки и обозначения:

-  7 - характеристическая точка границы зоны
-  - граница зоны
-  - граница земельного участка по сведениям ЕГРН
-  - граница кадастрового квартала по сведениям ЕГРН
-  - ось проектируемого сооружения

Подпись \_\_\_\_\_




Дата « 7 » февраля 20 22 г.

Место для оттиска печати (при наличии) лица, составившего описание местоположения границ объекта




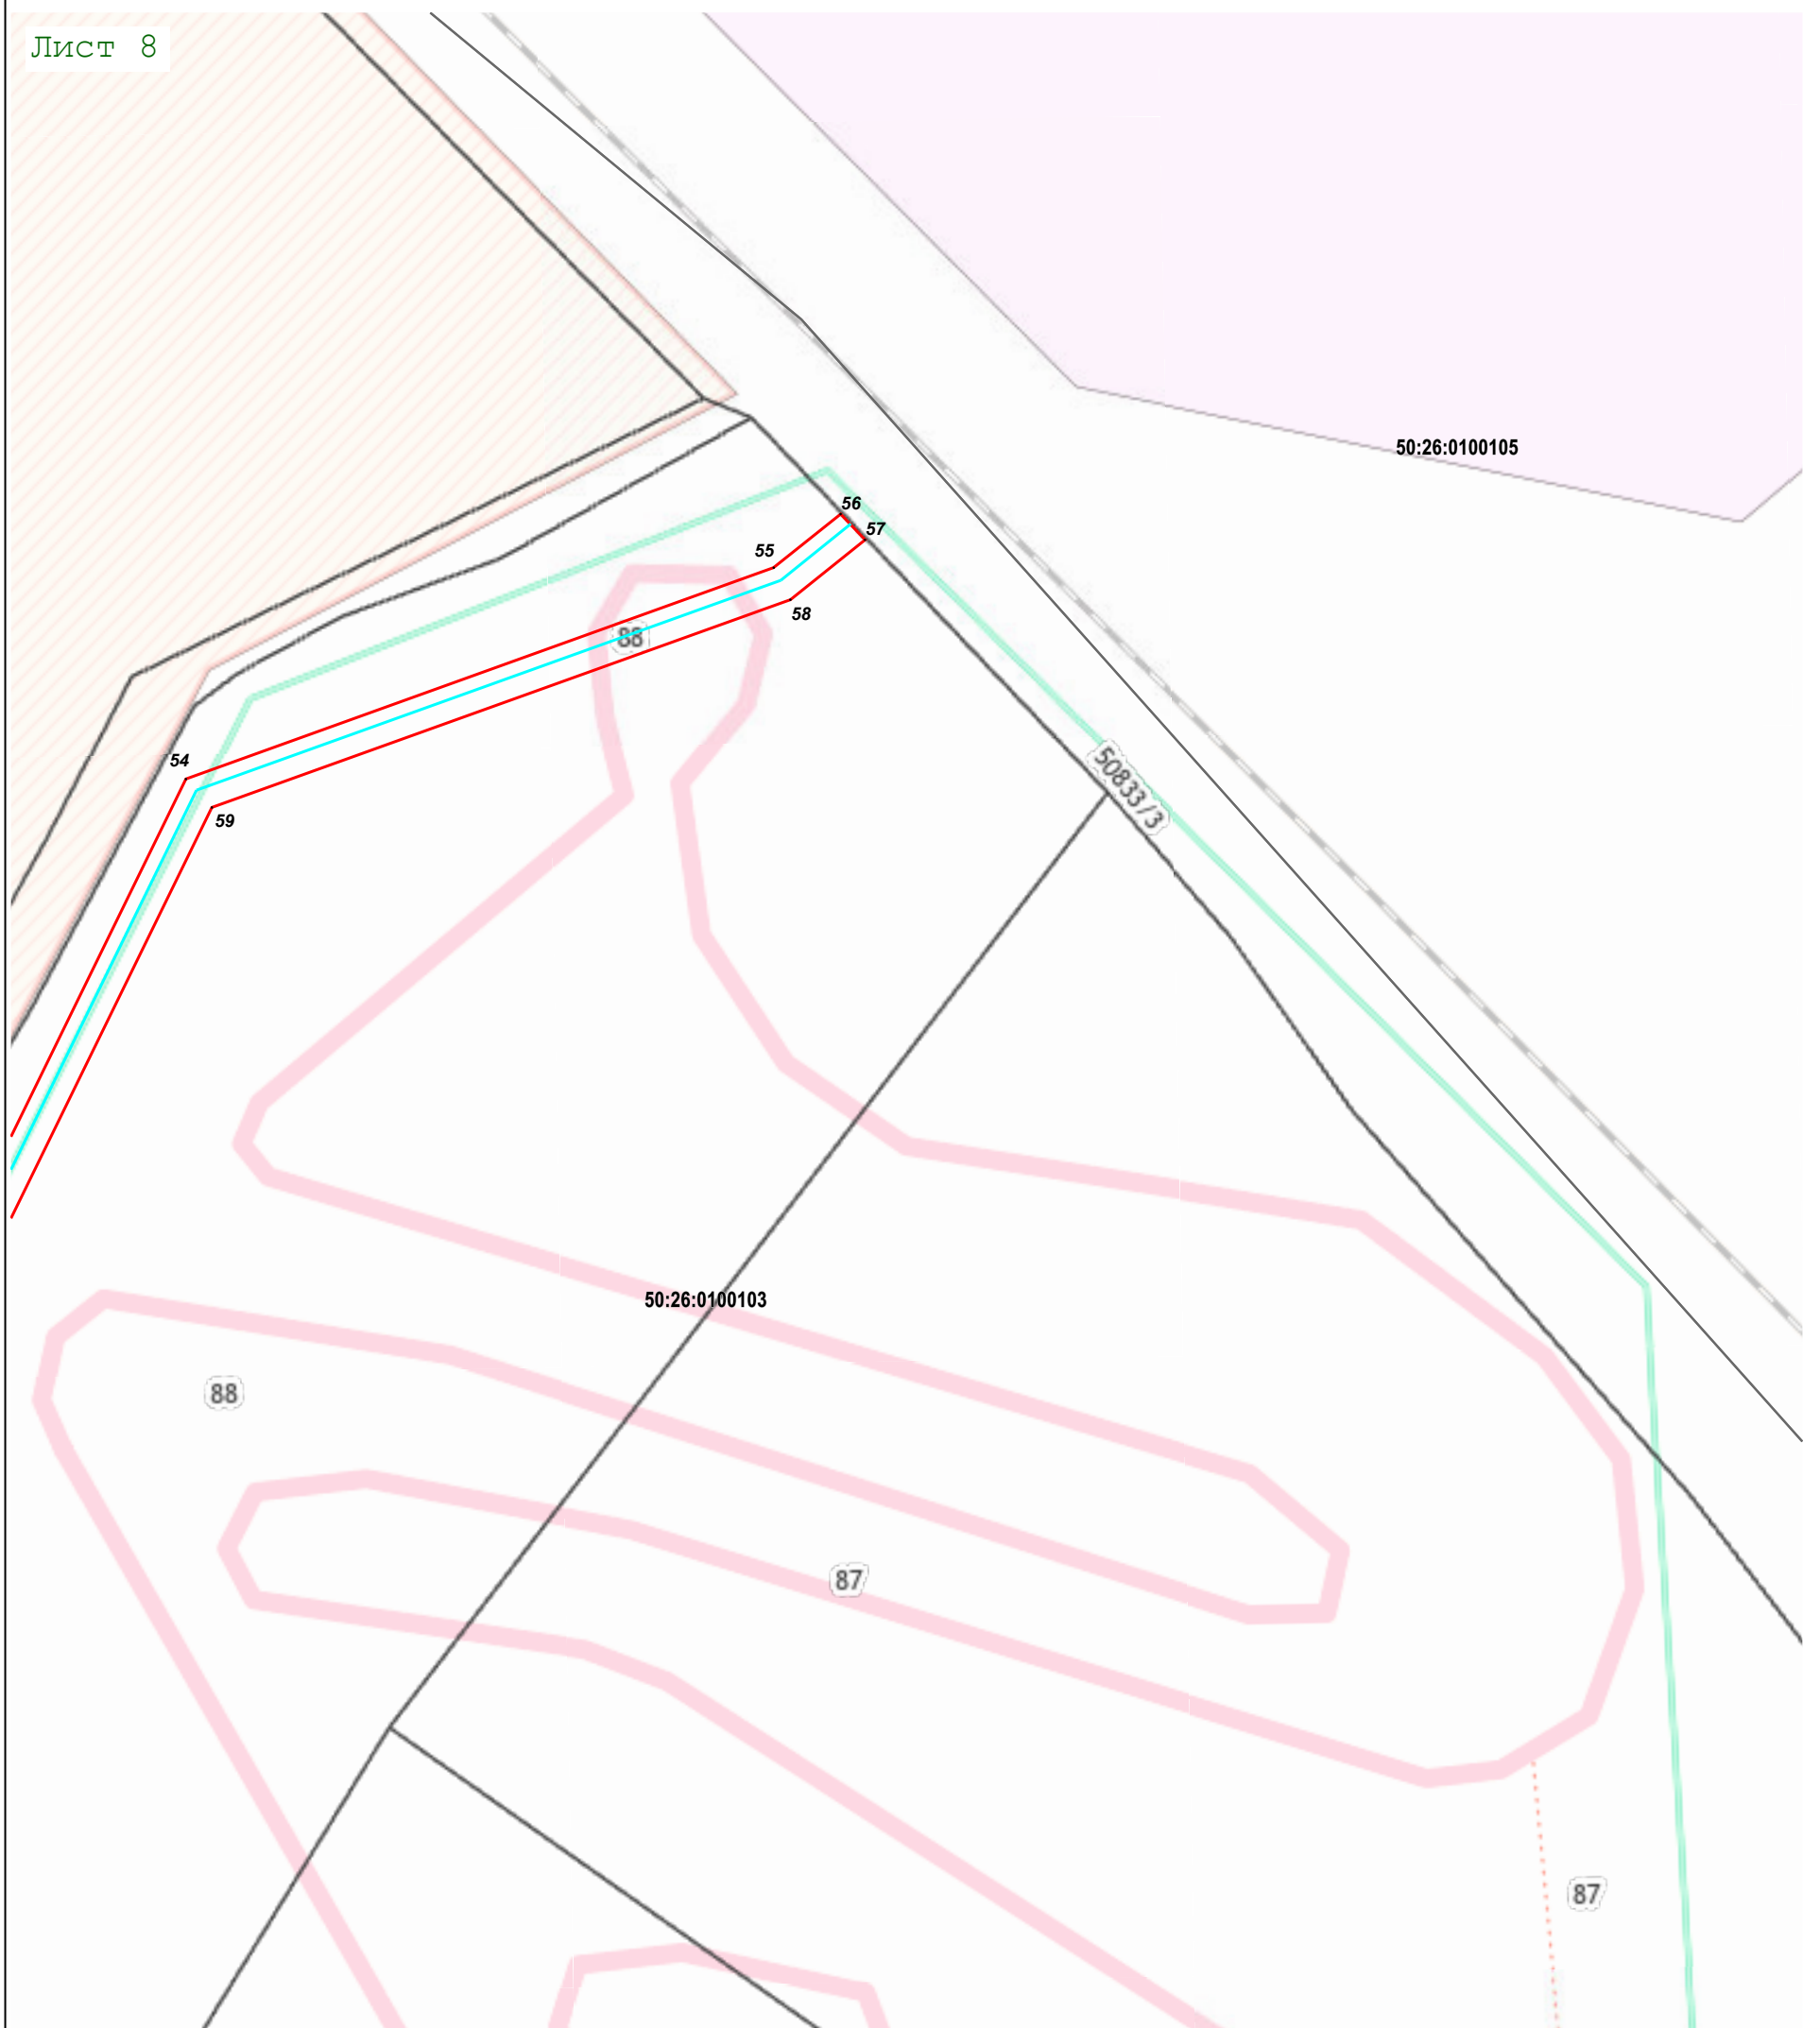

Раздел 4  
План границ объекта

Лист 8

 

Масштаб 1:1 000

Используемые условные знаки и обозначения:

-  - характеристическая точка границы зоны
-  - граница зоны
-  - граница земельного участка по сведениям ЕГРН
-  - граница кадастрового квартала по сведениям ЕГРН
-  - ось проектируемого сооружения

Подпись \_\_\_\_\_ Дата « 7 » февраля 20 22 г.



Место для оттиска печати (при наличии) лица, составившего описание местоположения границ объекта