

Схема границ действия сервитута на кадастровом плане территории в границах земельных участков с КН 50:26:0180427:1587, 50:26:0180427:1152 для строительства объекта "Газопровод высокого давления Р≤0,6 МПа" по адресу:

Московская область, Наро-Фоминский городской округ, д. Мартемьяново, ул. Садовая, до границ уч. 2

Вид, номер и дата государственной регистрации права : на участок с КН 50:26:0180427:1587:

Собственность №50:26:0180427:1587-50/136/2021-1 от 22.06.2021

Расположение : Российская Федерация, Московская область, Наро-Фоминский район, д. Мартемьяново


Вид, номер и дата государственной регистрации права : на участок с КН 50:26:0180427:1152:

Собственность №50:26:0180427:1152-50/026/2018-1 от 04.07.2018

Расположение : Московская область, р-н Наро-Фоминский, д. Мартемьяново, уч 1-Р

Площадь арендуемой части земельного участка с КН 50:26:0180427:1587 : 16 кв.м.

Площадь арендуемой части земельного участка с КН 50:26:0180427:1152 : 238 кв.м.

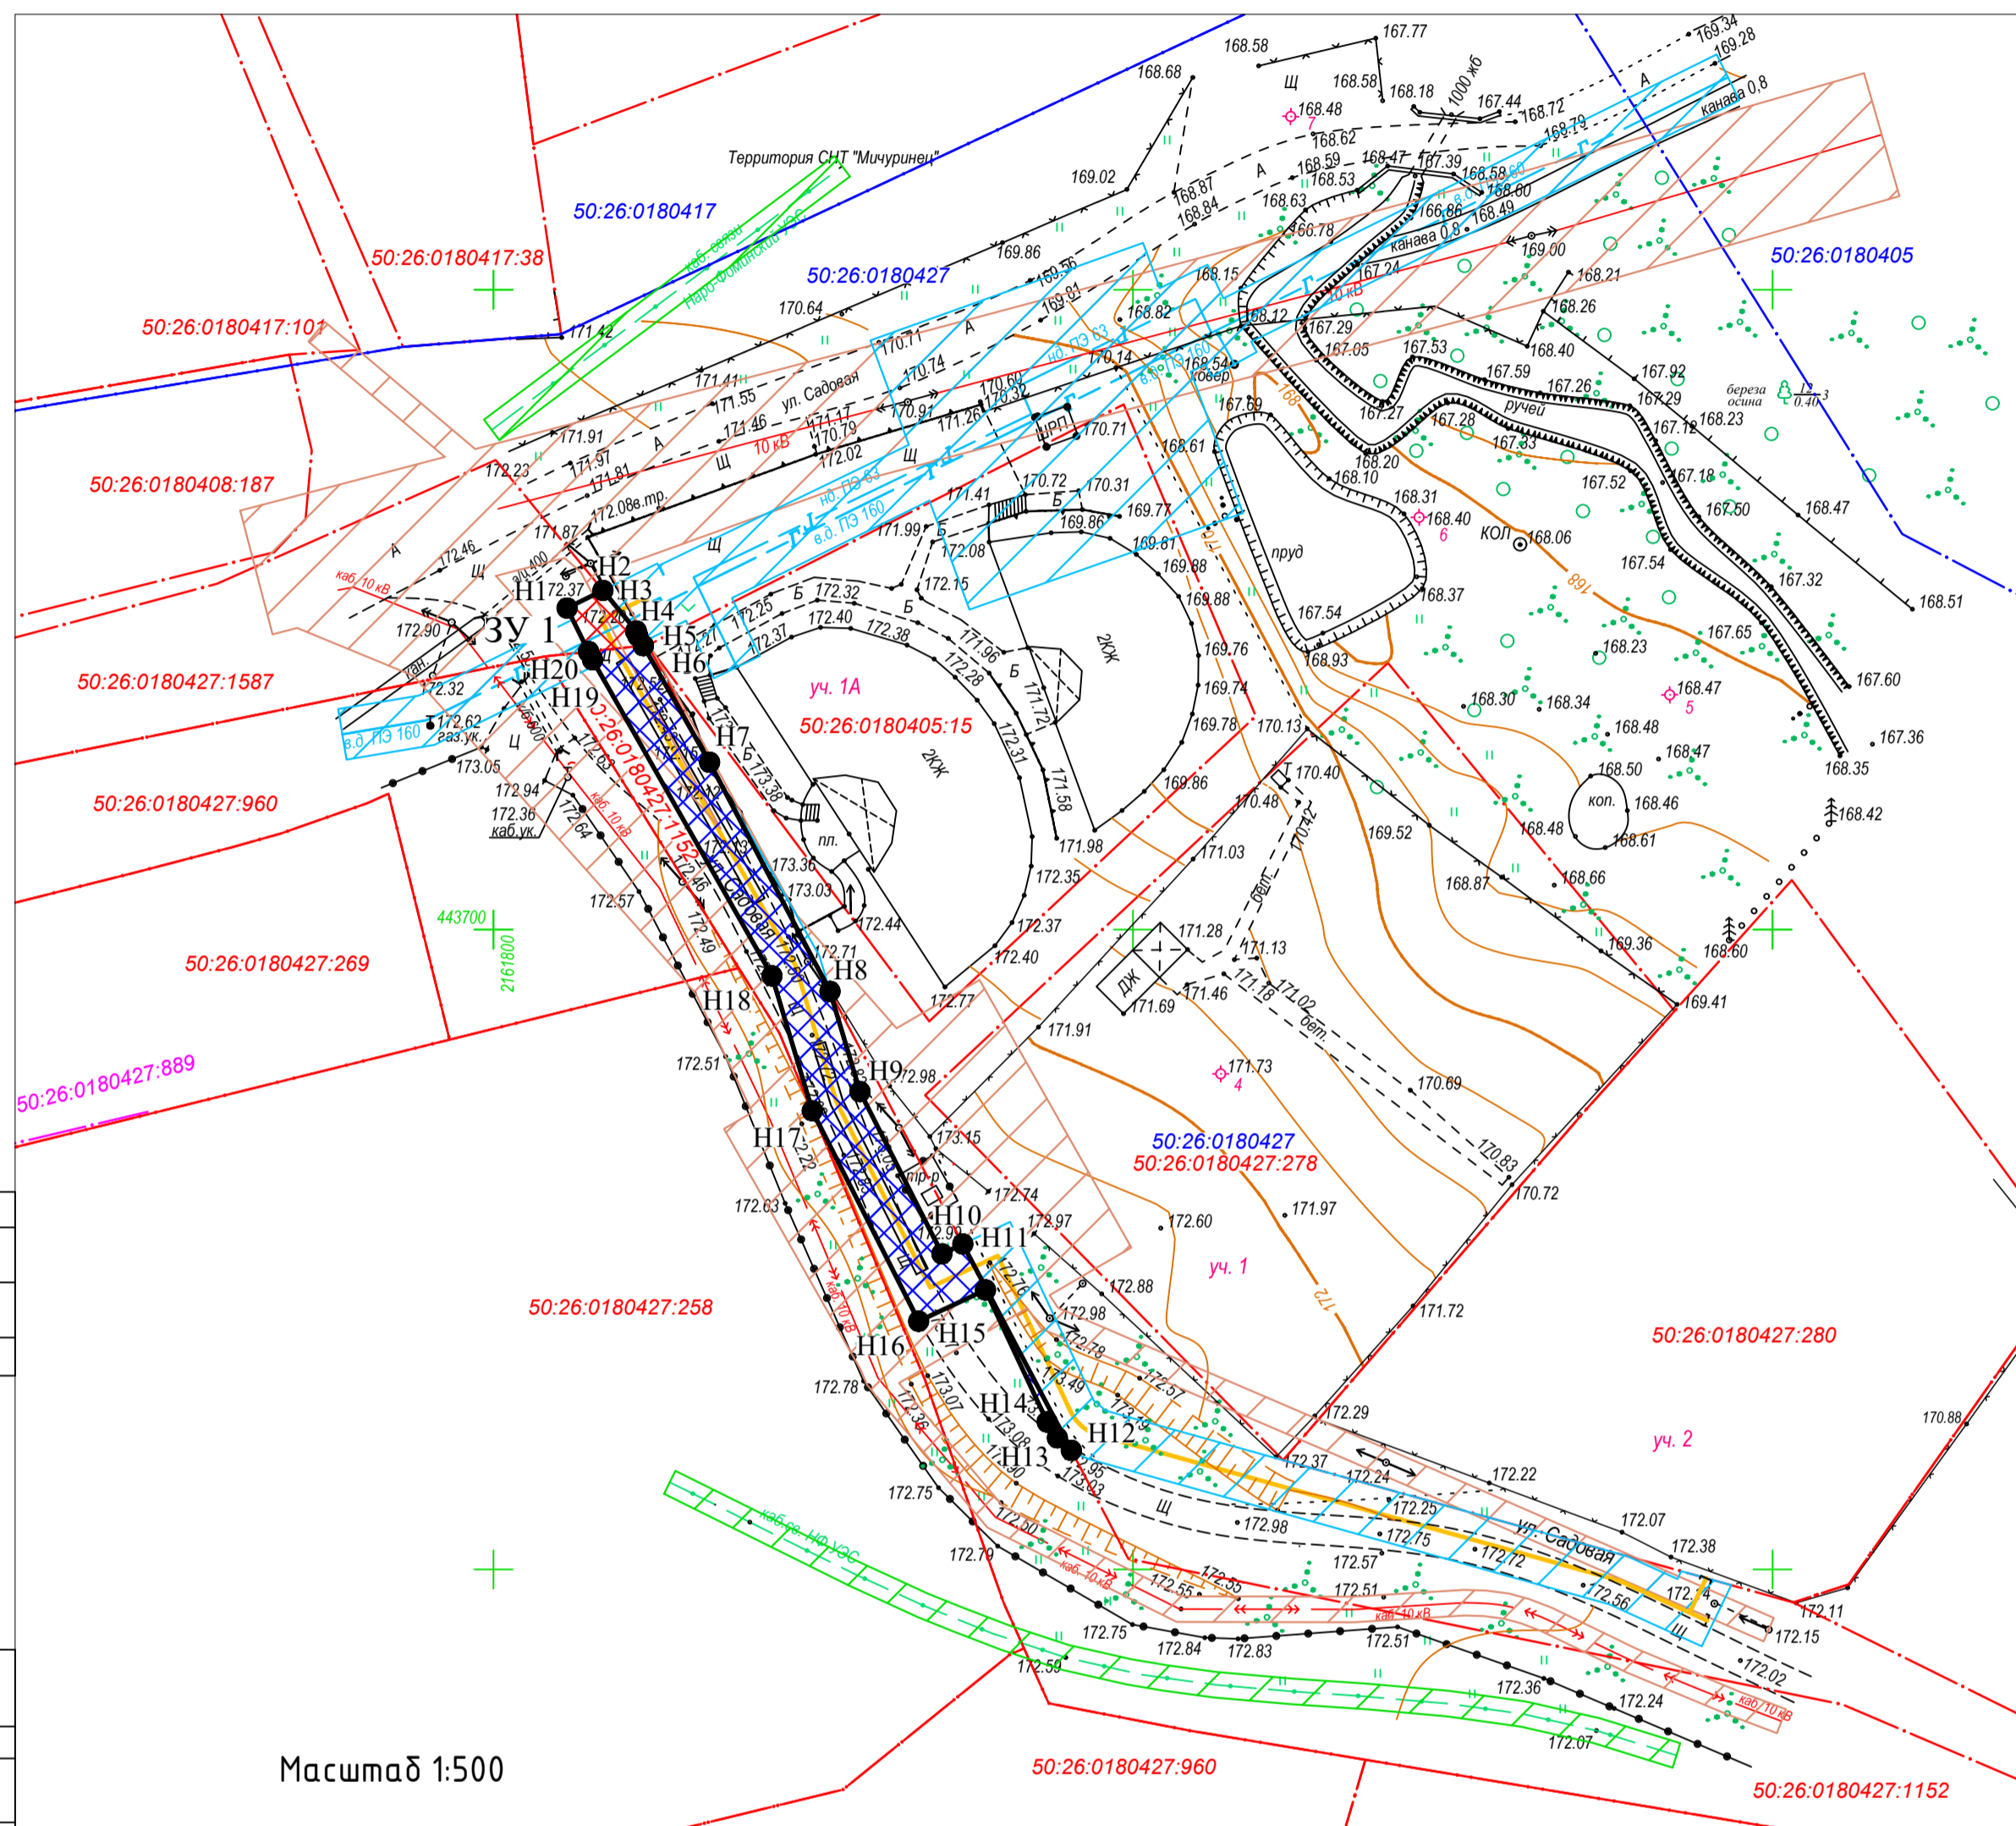

- Условные обозначения**
- проектируемый газопровод
  - Газопровод
  - Кабели связи
  - Кабели 10 кВ
  - границы кадастровых кварталов по данным ГКН
  - кадастровые границы по данным ГКН
  - кадастровые границы ОКС по данным ГКН
  - охранный зона кабелей связи
  - охранный зона газопровода
  - охранный зона линий ЛЭП
  - испрашиваемый земельный участок в границах участка с КН 50:26:0180427:1587
  - испрашиваемый земельный участок в границах участка с КН 50:26:0180427:1152
  - Н1,Н2...n - характерные точки испрашиваемого земельного участка

Экспликация земель	
Из земель, участка с КН 50:26:0180427:1587	16 кв.м.
Из земель, участка с КН 50:26:0180427:1152	238 кв.м.
<b>Итого</b>	<b>254 кв.м.</b>

Система координат МСК50  
Геоданные ЗУ1

N	X	Y	Длина	Дир.углы
Н1	443725.13	2161805.75	3.13	63 44'39"
Н2	443726.51	2161808.56	4.11	140 31'24"
Н3	443723.34	2161811.17	0.07	243 44'39"
Н4	443723.31	2161811.11	0.39	153 44'39"
Н5	443722.96	2161811.28	0.89	150 24'28"
Н6	443722.19	2161811.72	10.48	150 24'28"
Н7	443713.08	2161816.90	20.23	152 15'23"
Н8	443695.17	2161826.31	8.18	163 21'07"
Н9	443687.33	2161828.66	14.19	153 10'39"
Н10	443674.67	2161835.06	1.80	64 56'03"
Н11	443675.43	2161836.69	18.22	152 15'23"
Н12	443659.31	2161845.18	1.46	311 59'16"
Н13	443660.29	2161844.09	1.46	327 17'07"
Н14	443661.52	2161843.30	11.40	334 56'03"
Н15	443671.85	2161838.47	5.77	244 56'03"
Н16	443669.40	2161833.24	18.43	333 10'39"
Н17	443685.85	2161824.92	11.00	343 21'07"
Н18	443696.38	2161821.77	28.41	330 24'28"
Н19	443721.09	2161807.75	0.71	333 44'39"
Н20	443721.72	2161807.43	3.80	116 15'21"
Н1	443725.13	2161805.75		
			Общая площадь 254 кв.м.	

Масштаб 1:500

ЗУ1  
Категория земель: Земли населенных пунктов  
Вид разрешенного использования: Не установлен  
Описание границ смежных землепользователей

от Н1 точки до Н2 точки - участок с КН 50:26:0180427:1587  
от Н2 точки до Н3 точки - неразграниченная государственность  
от Н3 точки до Н6 точки - участок с КН 50:26:0180427:1587  
от Н6 точки до Н7 точки - участок с КН 50:26:0180427:1152  
от Н7 точки до Н8 точки - неразграниченная государственность  
от Н8 точки до Н11 точки - участок с КН 50:26:0180427:1152  
от Н11 точки до Н12 точки - неразграниченная государственность  
от Н12 точки до Н20 точки - участок с КН 50:26:0180427:1152  
от Н20 точки до Н1 точки - участок с КН 50:26:0180427:1587

Подъезд к объекту недвижимости, осуществляется по существующим дорогам.  
Санитарно-защитные зоны согласно СанПиН 2.2.1/2.1.1200-03 не предусмотрены на данный объект недвижимости  
Иные зоны и охраняемые объекты(культурные,природные и т.д.) отсутствуют

Составил: кадастровый инженер Сацк И.Я. МП \_\_\_\_\_

Заявитель: АО "Мособлгаз" МП \_\_\_\_\_