



АДМИНИСТРАЦИЯ
НАРО-ФОМИНСКОГО ГОРОДСКОГО ОКРУГА
МОСКОВСКОЙ ОБЛАСТИ

ПОСТАНОВЛЕНИЕ

от 06.06.2022 № 1167

г. Наро-Фоминск

О внесении изменений в Схему размещения рекламных конструкций на территории Наро-Фоминского городского округа Московской области, утвержденную постановлением Администрации Наро-Фоминского городского округа от 24.07.2019 № 1661

В соответствии с Федеральным законом от 06.10.2003 № 131-ФЗ «Об общих принципах организации местного самоуправления в Российской Федерации», Федеральным законом от 13.03.2006 № 38-ФЗ «О рекламе», Постановлением Правительства Московской области от 28.06.2013 № 462/25 «О внесении изменений в Положение о Главном управлении по информационной политике Московской области и утверждении порядка согласования схем размещения рекламных конструкций», учитывая письмо Главного Управления по информационной политике Московской области от 07.04.2022 № 35Исх-1460, руководствуясь Уставом Наро-Фоминского городского округа Московской области, **постановляю:**

1. Утвердить прилагаемые изменения, которые вносятся в Схему размещения рекламных конструкций на территории Наро-Фоминского городского округа Московской области, утвержденную постановлением Администрации Наро-Фоминского городского округа от 24.07.2019 № 1661 (в редакции постановлений № 1996 от 05.09.2019, № 2786 от 21.11.2019, № 3019 от 12.12.2019, № 3212 от 27.12.2019, № 111 от 27.01.2020, № 275 от 12.02.2020, № 457 от 11.03.2020, № 885 от 25.05.2020, № 1709 от 31.08.2020, № 2597 от 19.11.2020, № 38 от 13.01.2021, № 39 от 13.01.2021, № 156 от 25.01.2021, № 486 от 25.02.2021, № 616 от 12.03.2021, № 1260 от 20.05.2021, № 2835 от 06.10.2021, № 3441 от 06.12.2021, № 149 от 26.01.2022, № 222 от 03.02.2022, № 485 от 02.03.2022, № 582 от 15.03.2022).

2. Отделу по работе со СМИ и интернет-коммуникациям Управления по территориальной и информационной политике Администрации Наро-Фоминского городского округа опубликовать настоящее постановление в периодическом печатном издании газете «Основа» и сетевом издании «Официальный сайт органов местного самоуправления Наро-Фоминского городского округа» в информационно-телекоммуникационной сети Интернет.

3. Контроль за исполнением настоящего постановления возложить на Первого заместителя Главы Администрации Наро-Фоминского городского округа Ширшова В.И.

Глава
Наро-Фоминского
городского округа

Р.Л. Шамнэ


016205

Изменения,
которые вносятся в схему размещения рекламных конструкций
на территории Наро-Фоминского городского округа Московской области

1. Лист 1063 изложить в следующей редакции:

«СХЕМА РАЗМЕЩЕНИЯ РЕКЛАМНЫХ КОНСТРУКЦИЙ НА ТЕРРИТОРИИ НАРО-ФОМИНСКОГО ГОРОДСКОГО ОКРУГА


ЛИСТ: 1063

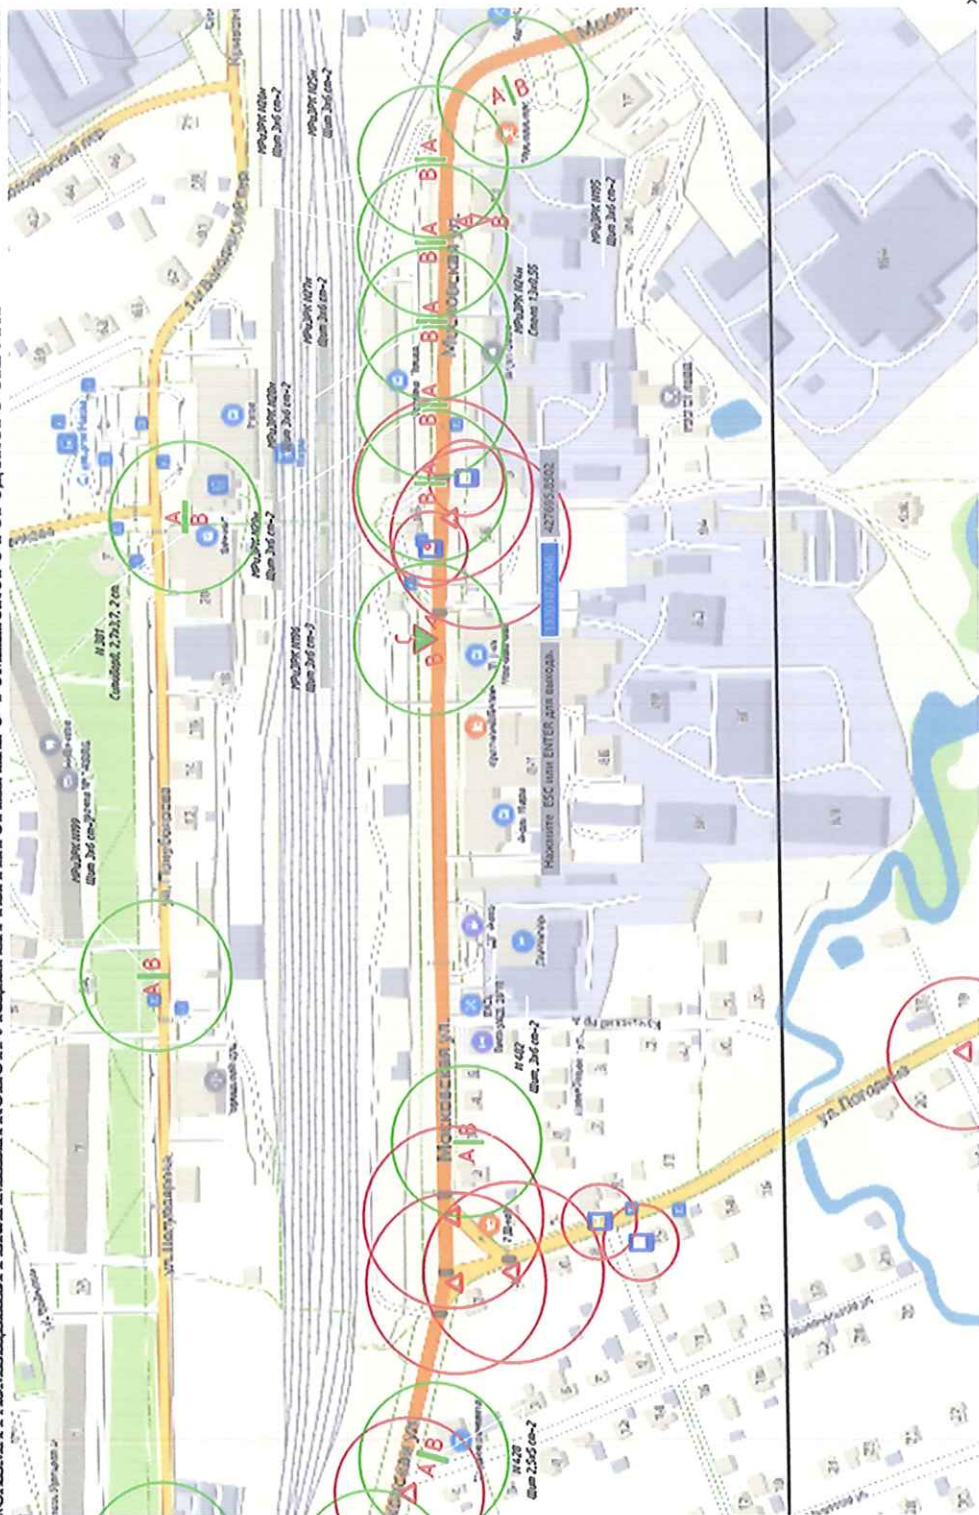

2. Лист 812 изложить в следующей редакции:

«СХЕМА РАЗМЕЩЕНИЯ РЕКЛАМНЫХ КОНСТРУКЦИЙ НА ТЕРРИТОРИИ НАРО-ФОМИНСКОГО ГОРОДСКОГО ОКРУГА


ЛИСТ: 812

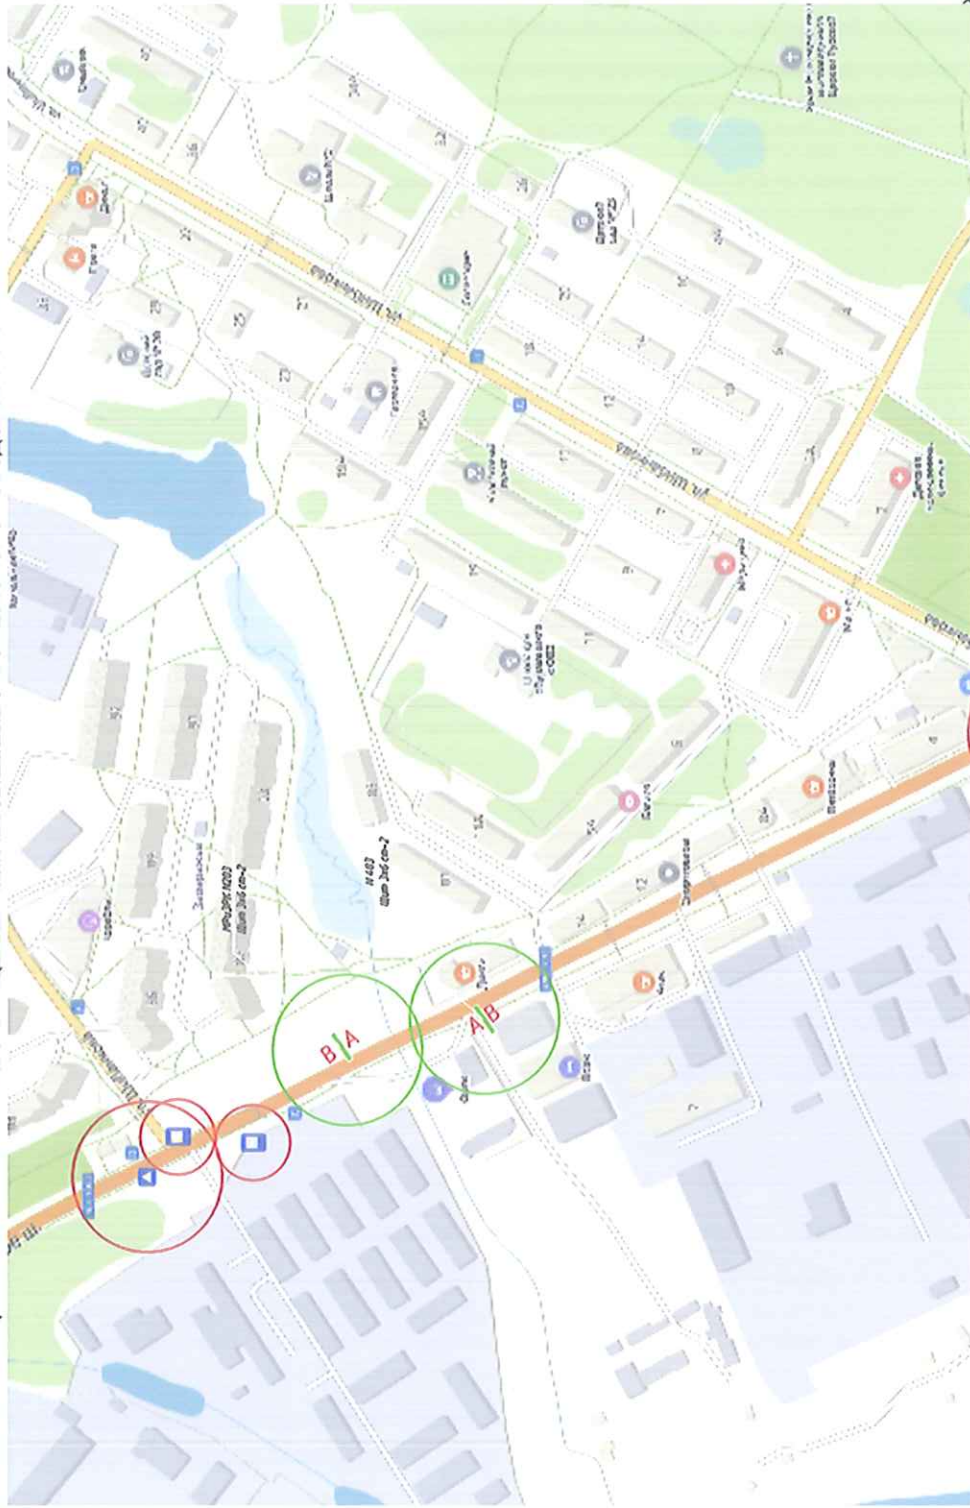

3. Лист 1061 изложить в следующей редакции:

«СХЕМА РАЗМЕЩЕНИЯ РЕКЛАМНЫХ КОНСТРУКЦИЙ НА ТЕРРИТОРИИ НАРО-ФОМИНСКОГО ГОРОДСКОГО ОКРУГА

ЛИСТ: 1061

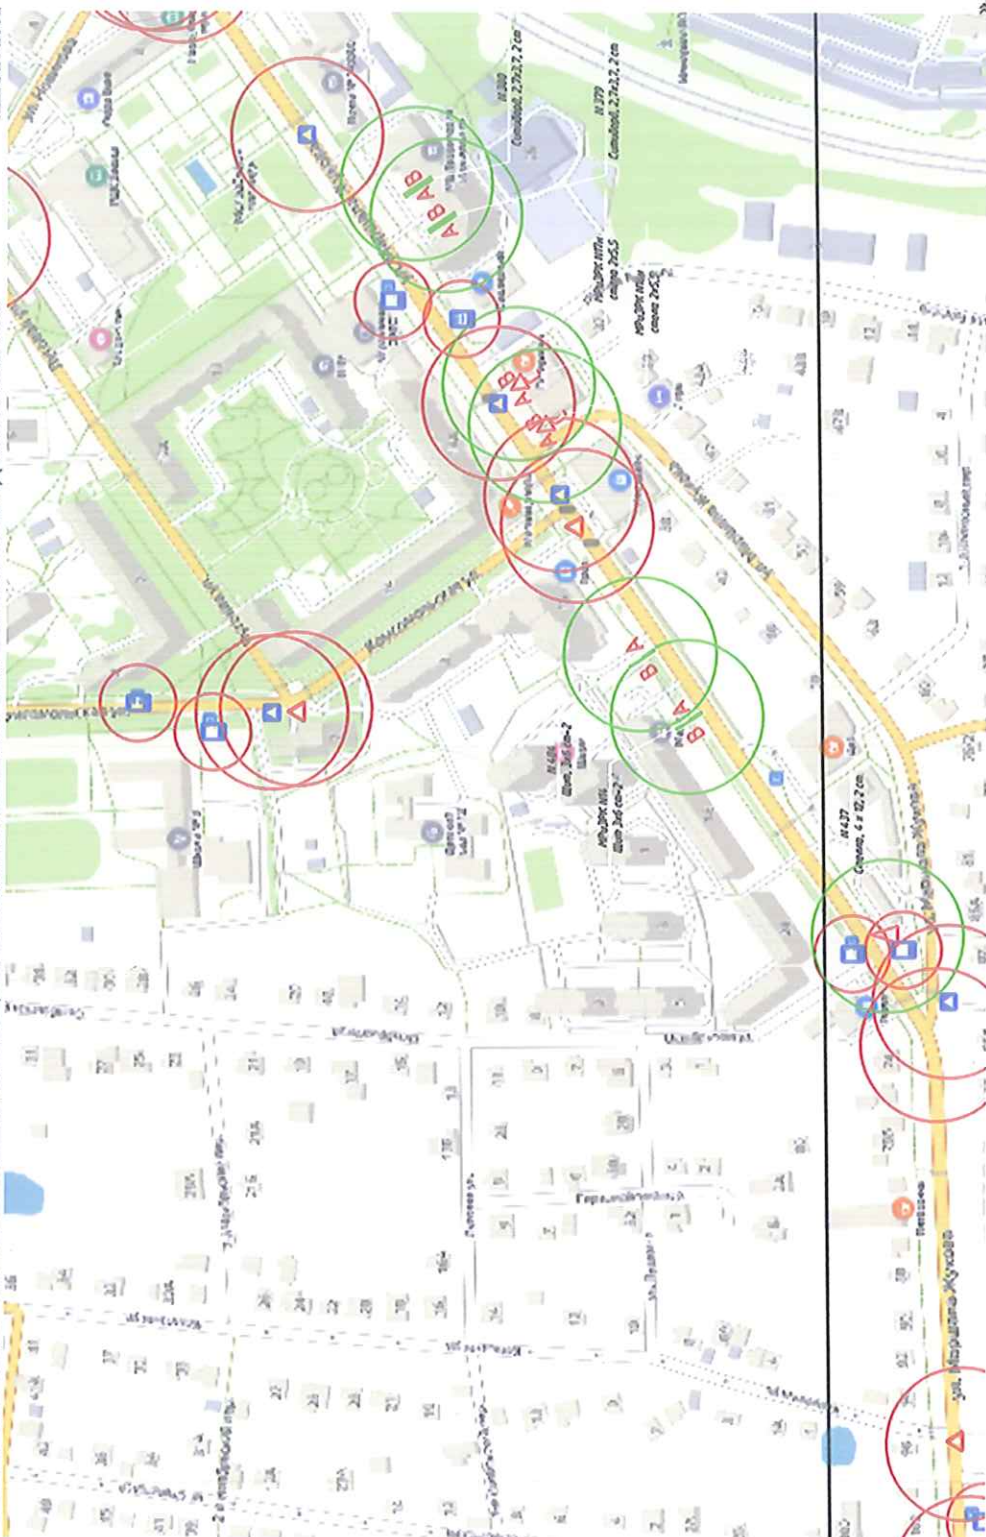

4. Дополнить адресную программу пунктами 162, 163, 164 следующего содержания:

Адресная программа:

N п/п	Адрес установки рекламной конструкции в соответствии с утвержденной схемой	Наименование муниципального образования	№ РК по схеме	Тип РК**	Размер РК (ВхШ)/площадь (м, кв.м)	Количество сторон и обзорность	Технологическая характеристика**
162	Московская область, Наро-Фоминский г.о., г. Наро-Фоминск, ул. Московская, уч-к 3	Наро-Фоминский г.о.	482	ЩИТ С внутренним подсветом	3х6	А, Б	Внутренний подсвет
163	Московская область, Наро-Фоминский г.о., г. Наро-Фоминск, Кубинское шоссе, 7а/ГЛ	Наро-Фоминский г.о.	483	ЩИТ С внутренним подсветом	3х6	А, Б	Внутренний подсвет
164	Московская область, Наро-Фоминский г.о., г. Наро-Фоминск, ул. Маршала Жукова з/у 18а	Наро-Фоминский г.о.	484	ЩИТ С внутренним подсветом	3х6	А, Б	Внутренний подсвет