



АДМИНИСТРАЦИЯ  
НАРО-ФОМИНСКОГО ГОРОДСКОГО ОКРУГА  
МОСКОВСКОЙ ОБЛАСТИ

ПОСТАНОВЛЕНИЕ

от 07.06.2022 № 1458

г. Наро-Фоминск

**об установлении публичного сервитута в порядке главы V.7. Земельного кодекса Российской Федерации по адресу (местоположение): Российская Федерация, Московская область, Наро-Фоминский городской округ в пользу Публичного акционерного общества «Россети Московский регион» в целях оформления публичного сервитута юридическим лицом, право собственности, право хозяйственного ведения или право оперативного управления которого, на сооружения местного значения, возникло до 01.09.2018 и у которого отсутствуют права на земельный участок (эксплуатация объекта электросетевого хозяйства – ВЛ 35 кВ «Мишуково-Корытово», в соответствии со ст. 3.6 Федерального закона от 25.10.2001 № 137-ФЗ)**

В соответствии с Земельным кодексом Российской Федерации, Федеральным законом от 06.10.2003 № 131-ФЗ «Об общих принципах организации местного самоуправления в Российской Федерации», Законом Московской области № 23/96-ОЗ «О регулировании земельных отношений в Московской области», руководствуясь Уставом Наро-Фоминского городского округа Московской области, учитывая ходатайство Публичного акционерного общества «Россети Московский регион» от 26.04.2022 № P001-9234482072-58718048,

**ПОСТАНОВЛЯЮ:**

1. Установить публичный сервитут на срок 587 месяцев в отношении земель, государственная собственность на которые не разграничена и земельных участков, согласно приложению № 1 к настоящему Постановлению, в пользу Публичного акционерного общества «Россети Московский регион», в целях оформления публичного сервитута юридическим лицом, право собственности, право хозяйственного ведения или право оперативного управления которого, на сооружения местного значения, возникло до 01.09.2018 и у которого отсутствуют права на земельный участок (эксплуатация объекта электросетевого хозяйства – ВЛ 35 кВ «Мишуково-Корытово», в соответствии со ст. 3.6 Федерального закона от 25.10.2001 № 137-ФЗ), в границах в соответствии с приложением № 2 к настоящему Постановлению.

Срок, в течение которого в соответствии с расчетом заявителя использование земельного участка (его части) и (или) расположенного на нем объекта недвижимости в соответствии с их разрешенным использованием будет в соответствии с подпунктом 4 пункта 1 статьи 39.41 Земельного кодекса Российской Федерации невозможно или существенно затруднено (при возникновении таких обстоятельств) определяется планами капитального и (или) текущего ремонта, утверждаемыми Публичным акционерным обществом «Россети Московский регион», но не более трех месяцев в отношении земельных участков, предназначенных для жилищного строительства (в том числе индивидуального жилищного строительства), ведения личного подсобного хозяйства, садоводства, огородничества, или одного года в отношении иных земельных участков.

Порядок установления зон с особыми условиями использования территорий и содержание ограничений прав на земельные участки в границах таких зон установлены постановлением Правительства Российской Федерации от 24.02.2009 № 160 «О порядке установления охранных зон объектов электросетевого хозяйства и особых условий использования земельных участков, расположенных в границах таких зон».

Порядок расчета и внесения платы за публичный сервитут не устанавливается.

Доступ к объектам электросетевого хозяйства для их эксплуатации и плановых (регламентных) работ осуществляется в соответствии с гражданским и земельным законодательством. Для предотвращения или устранения аварий работникам сетевых организаций обеспечивается беспрепятственный доступ к объектам электросетевого хозяйства, а также возможность доставки необходимых материалов и техники. Плановые (регламентные) работы по техническому обслуживанию объектов электросетевого хозяйства производятся с предварительным уведомлением собственников (землепользователей, землевладельцев, арендаторов) земельных участков.

Публичному акционерному обществу «Россети Московский регион» привести земли, земельные участки, указанные в Приложении № 1 к настоящему постановлению в состояние, пригодное для использования в соответствии с видом разрешенного использования, в срок не позднее чем 3 (три) месяца после завершения деятельности, для осуществления которой установлен публичный сервитут.

2. Администрации в течение 5 рабочих дней направить копию настоящего Постановления в Управление Федеральной службы государственной регистрации, кадастра и картографии по Московской области для внесения сведений об установлении публичного сервитута в отношении земельных участков, указанных в пункте 1 настоящего Постановления, в Единый государственный реестр недвижимости.

3. Администрации в течение 5 рабочих дней опубликовать настоящее

Постановление (без сведений о границах публичного сервитута) в периодическом печатном издании газете «Основа» и разместить на официальном информационном сайте администрации - <http://nfreg.ru/>. Комитету по управлению имуществом Администрации Наро-Фоминского городского округа в течение 5 рабочих дней направить копию настоящего Постановления правообладателям земельных участков, в отношении которых принято решение об установлении публичного сервитута.

4. Комитету по управлению имуществом Администрации Наро-Фоминского городского округа в течение 5 рабочих дней направить обладателю публичного сервитута копию настоящего Постановления, сведения о лицах, являющихся правообладателями земельных участков, сведения о лицах, подавших заявления об учете их прав (обременений прав) на земельные участки, способах связи с ними, копии документов, подтверждающих права указанных лиц на земельные участки.

5. Контроль за выполнением настоящего Постановления возложить на Заместителя Главы Администрации Наро-Фоминского городского округа Янковского М.Р.

**И.о. Главы  
Наро-Фоминского  
городского округа**



**В.И. Ширшов**

№	Кадастровый номер земельного участка	Адрес / описание местоположения
1	2	3
1	50:26:0080506:54	Московская область, Наро-Фоминский район, сельское поселение Ташировское, в районе д.Новоникольское
2	50:26:0080506:55	Московская область, Наро-Фоминский район, сельское поселение Ташировское, в районе д.Новоникольское
3	50:26:0090902:1002	Московская область, р-н. Наро-Фоминский
4	50:26:0090902:1561	Московская область, Российская Федерация, Наро-Фоминский городской округ, тер. "Узоры"
5	50:26:0090902:1665	Московская область, г Наро-Фоминск, д Плесенское, Российская Федерация
6	50:26:0090902:1666	Московская область, г Наро-Фоминск, д Плесенское, Российская Федерация
7	50:26:0090902:1698	143300Московская область, Российская Федерация, Наро-Фоминский городской округ, тер. "Узоры"
8	50:26:0090902:1701	143300Московская область, Российская Федерация, Наро-Фоминский городской округ, тер. "Узоры"
9	50:26:0090902:641	Московская область, р-н Наро-Фоминский, ЗАО "Таширово", уч-к 3
10	50:26:0090902:676	Московская область, р-н Наро-Фоминский, сельское поселение Ташировское
11	50:26:0090902:677	Московская область, р-н Наро-Фоминский, сельское поселение Ташировское
12	50:26:0090902:679	Московская область, р-н Наро-Фоминский, сельское поселение Ташировское
13	50:26:0090902:774	Московская область, р-н Наро-Фоминский, сельское поселение Ташировское
14	50:26:0090801:198	Московская область, Наро-Фоминский район, Ташировский с/с, д. Шапкино, /уч.1-сторожка, детск. пл.,

№	Кадастровый номер земельного участка	Адрес / описание местоположения
1	2	3
		автост., дорога /
15	50:26:0090803:25	обл. Московская, р-н Наро-Фоминский, с/пос. Ташировское, у д Шапкино, снт "Лесная поляна", уч-к 29
16	50:26:0080513:567	Московская область, г Наро-Фоминск, д Новоникольское, Российская Федерация, Московская область, городской округ Наро-Фоминский, д. Новоникольское
17	50:26:0080513:596	Московская область, г Наро-Фоминск, д Новоникольское, Российская Федерация, Московская область, городской округ Наро-Фоминский, д. Новоникольское
18	50:26:0080513:598	Московская область, г Наро-Фоминск, д Новоникольское, Российская Федерация, Московская область, городской округ Наро-Фоминский, д. Новоникольское
19	50:26:0080513:599	Московская область, г Наро-Фоминск, д Новоникольское, Российская Федерация, Московская область, городской округ Наро-Фоминский, д. Новоникольское
20	50:26:0080513:615	Московская область, г Наро-Фоминск, д Новоникольское, Российская Федерация, Московская область, городской округ Наро-Фоминский, д. Новоникольское
21	50:26:0080513:616	Московская область, г Наро-Фоминск, д Новоникольское, Российская Федерация, Московская область, городской округ Наро-Фоминский, д. Новоникольское
22	50:26:0080513:617	Московская область, г Наро-Фоминск, д Новоникольское, Российская Федерация, Московская область, городской округ Наро-Фоминский, д. Новоникольское
23	50:26:0080513:626	Московская область, г Наро-Фоминск, д Новоникольское, Российская Федерация, Московская область, городской округ Наро-Фоминский, д. Новоникольское
24	50:26:0080513:634	Московская область, г Наро-Фоминск, д Новоникольское, Российская Федерация, Московская область, городской округ Наро-Фоминский, д. Новоникольское
25	50:26:0080513:635	Московская область, г Наро-Фоминск, д Новоникольское, Российская Федерация, Московская область, городской округ Наро-Фоминский, д. Новоникольское

Адрес / описание местоположения	
№	Кадастровый номер земельного участка
1	2
	3
26	50:26:0080513:640
27	50:26:0080513:705
28	50:26:0080513:747
29	50:26:0080513:748
30	50:26:0080513:751
31	50:26:0090806:1
32	50:26:0090806:11
33	50:26:0090806:12
34	50:26:0090806:13
35	50:26:0090806:14
36	50:26:0090806:15
37	50:26:0090806:16
38	50:26:0090806:4
39	50:26:0090806:5
40	50:26:0090806:684
41	50:26:0090511:1
42	50:26:0090511:10

№	Кадастровый номер земельного участка	Адрес / описание местоположения
1	2	3
43	50:26:0090511:11	Московская область, Наро-Фоминский район, сельское поселение Ташировское, в районе д.Шапкино
44	50:26:0090511:12	Московская область, Наро-Фоминский район, сельское поселение Ташировское, в районе д.Шапкино
45	50:26:0090511:2	Московская область, Наро-Фоминский район, сельское поселение Ташировское, в районе д.Шапкино
46	50:26:0090511:3	Московская область, Наро-Фоминский район, сельское поселение Ташировское, в районе д.Шапкино
47	50:26:0090511:4	Московская область, Наро-Фоминский район, сельское поселение Ташировское, в районе д.Шапкино
48	50:26:0090511:5	Московская область, Наро-Фоминский район, сельское поселение Ташировское, в районе д.Шапкино
49	50:26:0090511:6	Московская область, Наро-Фоминский район, сельское поселение Ташировское, в районе д.Шапкино
50	50:26:0090511:7	Московская область, Наро-Фоминский район, сельское поселение Ташировское, в районе д.Шапкино
51	50:26:0090511:8	Московская область, Наро-Фоминский район, сельское поселение Ташировское, в районе д.Шапкино
52	50:26:0090511:9	Московская область, Наро-Фоминский район, сельское поселение Ташировское, в районе д.Шапкино
53	50:26:0000000:50427	Московская область, Наро-Фоминский муниципальный район, Наро-Фоминское лесничество, Башкинское участковое лесничество
54	50:26:0120304:7	Московская область, Наро-Фоминский район, сельское поселение Атепцевское, в районе п.Новая Ольховка
55	50:26:0120304:8	Московская область, Наро-Фоминский район, сельское поселение Атепцевское, в районе п.Новая Ольховка
56	50:26:0120305:14	обл. Московская, р-н Наро-Фоминский, с/пос. Атепцевское, п. Новая Ольховка
57	50:26:0120305:17	Московская область, Наро-Фоминский район, сельское поселение Атепцевское, в районе п.Новая Ольховка

№	Кадастровый номер земельного участка	Адрес / описание местоположения
1	2	3
58	50:26:0120305:20	Московская область, Наро-Фоминский район, сельское поселение Атепцевское, в районе п.Новая Ольховка
59	50:26:0120305:21	Московская область, Наро-Фоминский район, сельское поселение Атепцевское, в районе п.Новая Ольховка
60	50:26:0120305:7	обл. Московская, р-н Наро-Фоминский, сельское поселение Атепцевское, ЗАО "Элинар", уч-к 14
61	50:26:0120305:8	обл. Московская, р-н Наро-Фоминский, сельское поселение Атепцевское, ЗАО "Элинар", уч-к 15
62	50:26:0120302:8	Московская область, Наро-Фоминский район, сельское поселение Атепцевское, в районе п.Новая Ольховка
63	50:26:0120201:278	Московская область, Наро-Фоминский район, сельское поселение Атепцевское, в районе п.Новая Ольховка
64	50:26:0120201:279	Московская область, Наро-Фоминский район, сельское поселение Атепцевское, в районе п.Новая Ольховка
65	50:26:0120301:6	Московская область, Наро-Фоминский район, сельское поселение Атепцевское, в районе п.Новая Ольховка
66	50:26:0120301:7	Московская область, Наро-Фоминский район, сельское поселение Атепцевское, в районе п.Новая Ольховка
67	50:26:0120301:8	Московская область, Наро-Фоминский район, сельское поселение Атепцевское, в районе п.Новая Ольховка
68	50:26:0000000:50435	Московская область, Наро-Фоминский муниципальный район, Наро-Фоминское лесничество, Башкинское участковое лесничество
69	50:26:0000000:181	Московская область, Наро-Фоминский район, вблизи дер. Котово
70	50:26:0000000:237	Московская область, Наро-Фоминский район, ЗАО "Таширово", уч-к 3

<b>ОПИСАНИЕ МЕСТОПОЛОЖЕНИЯ ГРАНИЦ</b>		
<b>Публичный сервитут в целях размещения существующего объекта электросетевого хозяйства ВЛ 35 кВ "Мишуково-Корытово"</b>		
(наименование объекта, местоположение границ которого описано (далее - объект))		
<b>Раздел 1</b>		
<b>Сведения об объекте</b>		
<b>№ п/п</b>	<b>Характеристики объекта</b>	<b>Описание характеристик</b>
<b>1</b>	<b>2</b>	<b>3</b>
1.	Местоположение объекта	Московская область, Наро-Фоминский городской округ
2.	Площадь объекта +/- величина погрешности определения площади (Р +/- Дельта Р)	312416 +/- 196 м <sup>2</sup>
3.	Иные характеристики объекта	Публичный сервитут в целях размещения существующего объекта электросетевого хозяйства ВЛ 35 кВ "Мишуково-Корытово", сроком на 49 лет в интересах Публичного акционерного общества «Россети Московский регион»

## Раздел 2

### Сведения о местоположении границ объекта

1. Система координат МСК-50, зона 1

2. Сведения о характерных точках границ объекта

Обозначение характерных точек границ	Координаты, м		Метод определения координат характерной точки	Средняя квадратическая погрешность положения характерной точки (M <sub>t</sub> ), м	Описание обозначения точки на местности (при наличии)
	X	Y			
1	2	3	4	5	6
1	426778.50	1316419.83	Аналитический метод	0.10	-
2	426810.80	1316419.72	Аналитический метод	0.10	-
3	426903.87	1316506.80	Аналитический метод	0.10	-
4	426861.33	1316710.53	Аналитический метод	0.10	-
5	426778.98	1316874.35	Аналитический метод	0.10	-
6	426768.78	1316853.08	Аналитический метод	0.10	-
7	426759.41	1316833.16	Аналитический метод	0.10	-
8	426827.11	1316698.56	Аналитический метод	0.10	-
9	426865.31	1316518.99	Аналитический метод	0.10	-
10	426797.04	1316455.51	Аналитический метод	0.10	-
11	426790.23	1316455.71	Аналитический метод	0.10	-
1	426778.50	1316419.83	Аналитический метод	0.10	-
12	426746.83	1316858.18	Аналитический метод	0.10	-
13	426756.62	1316879.68	Аналитический метод	0.10	-
14	426758.29	1316883.35	Аналитический метод	0.10	-
15	426766.28	1316899.63	Аналитический метод	0.10	-
16	426761.21	1316909.69	Аналитический метод	0.10	-
17	426680.10	1317071.03	Аналитический метод	0.10	-
18	426660.54	1317109.88	Аналитический метод	0.10	-
19	426585.89	1317258.18	Аналитический метод	0.10	-
20	426424.46	1317384.31	Аналитический метод	0.10	-
21	426274.64	1317501.27	Аналитический метод	0.10	-

## 2. Сведения о характерных точках границ объекта

Обозначение характерных точек границ	Координаты, м		Метод определения координат характерной точки	Средняя квадратическая погрешность положения характерной точки (M), м	Описание обозначения точки на местности (при наличии)
	X	Y			
1	2	3	4	5	6
22	426099.20	1317638.24	Аналитический метод	0.10	-
23	425929.48	1317770.73	Аналитический метод	0.10	-
24	425905.85	1317789.18	Аналитический метод	0.10	-
25	425835.71	1317798.26	Аналитический метод	0.10	-
26	425907.30	1317742.37	Аналитический метод	0.10	-
27	426077.03	1317609.86	Аналитический метод	0.10	-
28	426252.48	1317472.90	Аналитический метод	0.10	-
29	426402.30	1317355.94	Аналитический метод	0.10	-
30	426557.50	1317234.88	Аналитический метод	0.10	-
31	426628.38	1317093.71	Аналитический метод	0.10	-
32	426647.62	1317055.46	Аналитический метод	0.10	-
33	426729.04	1316893.54	Аналитический метод	0.10	-
12	426746.83	1316858.18	Аналитический метод	0.10	-
34	425799.90	1317826.21	Аналитический метод	0.10	-
35	425840.50	1317821.09	Аналитический метод	0.10	-
36	425869.68	1317817.41	Аналитический метод	0.10	-
37	425775.33	1317891.07	Аналитический метод	0.10	-
38	425612.80	1318017.97	Аналитический метод	0.10	-
39	425440.71	1318152.30	Аналитический метод	0.10	-
40	425278.65	1318278.83	Аналитический метод	0.10	-
41	425112.66	1318408.40	Аналитический метод	0.10	-
42	424959.99	1318527.59	Аналитический метод	0.10	-
43	424950.40	1318535.08	Аналитический метод	0.10	-
44	424885.10	1318586.06	Аналитический метод	0.10	-
45	424789.18	1318660.95	Аналитический метод	0.10	-
46	424672.92	1318750.44	Аналитический метод	0.10	-

## 2. Сведения о характерных точках границ объекта

Обозначение характерных точек границ	Координаты, м		Метод определения координат характерной точки	Средняя квадратическая погрешность положения характерной точки (M <sub>t</sub> ), м	Описание обозначения точки на местности (при наличии)
	X	Y			
1	2	3	4	5	6
47	424570.08	1318830.73	Аналитический метод	0.10	-
48	424457.68	1318918.73	Аналитический метод	0.10	-
49	424294.47	1319044.69	Аналитический метод	0.10	-
50	424125.62	1319176.57	Аналитический метод	0.10	-
51	423964.07	1319302.77	Аналитический метод	0.10	-
52	423798.22	1319432.31	Аналитический метод	0.10	-
53	423640.47	1319555.52	Аналитический метод	0.10	-
54	423479.37	1319681.37	Аналитический метод	0.10	-
55	423310.28	1319813.43	Аналитический метод	0.10	-
56	423144.09	1319943.23	Аналитический метод	0.10	-
57	422979.25	1320072.01	Аналитический метод	0.10	-
58	422814.63	1320200.59	Аналитический метод	0.10	-
59	422648.52	1320330.32	Аналитический метод	0.10	-
60	422626.28	1320347.69	Аналитический метод	0.10	-
61	422591.51	1320342.15	Аналитический метод	0.10	-
62	422588.77	1320331.30	Аналитический метод	0.10	-
63	422626.38	1320301.94	Аналитический метод	0.10	-
64	422792.47	1320172.22	Аналитический метод	0.10	-
65	422957.09	1320043.63	Аналитический метод	0.10	-
66	423121.94	1319914.87	Аналитический метод	0.10	-
67	423288.13	1319785.05	Аналитический метод	0.10	-
68	423457.26	1319652.94	Аналитический метод	0.10	-
69	423618.29	1319527.16	Аналитический метод	0.10	-
70	423776.05	1319403.94	Аналитический метод	0.10	-
71	423941.90	1319274.40	Аналитический метод	0.10	-
72	424103.47	1319148.19	Аналитический метод	0.10	-

## 2. Сведения о характерных точках границ объекта

Обозначение характерных точек границ	Координаты, м		Метод определения координат характерной точки	Средняя квадратическая погрешность положения характерной точки (Мг), м	Описание обозначения точки на местности (при наличии)
	X	Y			
1	2	3	4	5	6
73	424272.39	1319016.25	Аналитический метод	0.10	-
74	424435.69	1318890.23	Аналитический метод	0.10	-
75	424549.21	1318803.87	Аналитический метод	0.10	-
76	424652.02	1318723.63	Аналитический метод	0.10	-
77	424767.01	1318632.58	Аналитический метод	0.10	-
78	424847.71	1318569.57	Аналитический метод	0.10	-
79	424928.25	1318506.70	Аналитический метод	0.10	-
80	425090.51	1318380.02	Аналитический метод	0.10	-
81	425256.50	1318250.45	Аналитический метод	0.10	-
82	425418.56	1318123.94	Аналитический метод	0.10	-
83	425590.64	1317989.59	Аналитический метод	0.10	-
84	425753.01	1317862.82	Аналитический метод	0.10	-
34	425799.90	1317826.21	Аналитический метод	0.10	-
85	419728.31	1322617.59	Аналитический метод	0.10	-
86	419693.73	1322644.75	Аналитический метод	0.10	-
87	419528.77	1322774.31	Аналитический метод	0.10	-
88	419362.28	1322905.04	Аналитический метод	0.10	-
89	419203.36	1323029.85	Аналитический метод	0.10	-
90	419034.67	1323162.32	Аналитический метод	0.10	-
91	418877.66	1323285.63	Аналитический метод	0.10	-
92	418696.90	1323427.58	Аналитический метод	0.10	-
93	418545.06	1323546.84	Аналитический метод	0.10	-
94	418421.65	1323643.75	Аналитический метод	0.10	-
95	418415.20	1323639.05	Аналитический метод	0.10	-
96	418415.06	1323638.95	Аналитический метод	0.10	-
97	418396.23	1323625.72	Аналитический метод	0.10	-

## 2. Сведения о характерных точках границ объекта

Обозначение характерных точек границ	Координаты, м		Метод определения координат характерной точки	Средняя квадратическая погрешность положения характерной точки (Мг), м	Описание обозначения точки на местности (при наличии)
	X	Y			
1	2	3	4	5	6
98	418390.97	1323622.07	Аналитический метод	0.10	-
99	418522.82	1323518.51	Аналитический метод	0.10	-
100	418674.63	1323399.30	Аналитический метод	0.10	-
101	418855.42	1323257.31	Аналитический метод	0.10	-
102	419012.43	1323134.02	Аналитический метод	0.10	-
103	419181.12	1323001.53	Аналитический метод	0.10	-
104	419340.03	1322876.73	Аналитический метод	0.10	-
105	419506.52	1322745.99	Аналитический метод	0.10	-
106	419617.22	1322659.06	Аналитический метод	0.10	-
107	419662.64	1322645.50	Аналитический метод	0.10	-
85	419728.31	1322617.59	Аналитический метод	0.10	-
108	418366.17	1323641.55	Аналитический метод	0.10	-
109	418374.52	1323634.99	Аналитический метод	0.10	-
110	418384.80	1323642.13	Аналитический метод	0.10	-
111	418403.49	1323655.26	Аналитический метод	0.10	-
112	418405.30	1323656.58	Аналитический метод	0.10	-
113	418388.44	1323669.81	Аналитический метод	0.10	-
114	418232.23	1323793.42	Аналитический метод	0.10	-
115	418075.52	1323917.40	Аналитический метод	0.10	-
116	417987.43	1323986.18	Аналитический метод	0.10	-
117	417952.81	1324013.22	Аналитический метод	0.10	-
118	417838.51	1324100.51	Аналитический метод	0.10	-
119	417753.04	1323865.25	Аналитический метод	0.10	-
120	417679.03	1323668.46	Аналитический метод	0.10	-
121	417701.28	1323642.39	Аналитический метод	0.10	-
122	417703.37	1323647.96	Аналитический метод	0.10	-

2. Сведения о характерных точках границ объекта					
Обозначение характерных точек границ	Координаты, м		Метод определения координат характерной точки	Средняя квадратическая погрешность положения характерной точки (M <sub>t</sub> ), м	Описание обозначения точки на местности (при наличии)
	X	Y			
1	2	3	4	5	6
123	417781.19	1323854.91	Аналитический метод	0.10	-
124	417852.52	1324051.22	Аналитический метод	0.10	-
125	417931.66	1323986.57	Аналитический метод	0.10	-
126	417984.92	1323943.89	Аналитический метод	0.10	-
127	418053.19	1323889.17	Аналитический метод	0.10	-
128	418209.89	1323765.18	Аналитический метод	0.10	-
108	418366.17	1323641.55	Аналитический метод	0.10	-
129	417690.79	1323614.40	Аналитический метод	0.10	-
130	417687.66	1323617.34	Аналитический метод	0.10	-
131	417667.52	1323637.81	Аналитический метод	0.10	-
132	417611.28	1323487.86	Аналитический метод	0.10	-
133	417663.68	1323463.40	Аналитический метод	0.10	-
134	417675.23	1323491.09	Аналитический метод	0.10	-
135	417649.11	1323503.30	Аналитический метод	0.10	-
129	417690.79	1323614.40	Аналитический метод	0.10	-

3. Сведения о характерных точках части (частей) границы объекта					
Обозначение характерных точек части границы	Координаты, м		Метод определения координат характерной точки	Средняя квадратическая погрешность положения характерной точки (M <sub>t</sub> ), м	Описание обозначения точки на местности (при наличии)
	X	Y			
1	2	3	4	5	6
-	-	-	-	-	-

### Раздел 3

#### Сведения о местоположении измененных (уточненных) границ объекта

1. Система координат -

2. Сведения о характерных точках границ объекта

Обозначение характерных точек границ	Существующие координаты, м		Измененные (уточненные) координаты, м		Метод определения координат характерной точки	Средняя квадратическая погрешность положения характерной точки (Mt), м	Описание обозначения точки на местности (при наличии)
	X	Y	X	Y			
1	2	3	4	5	6	7	8
-	-	-	-	-	-	-	

3. Сведения о характерных точках части (частей) границы объекта


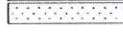


Обозначение характерных точек части границы	Существующие координаты, м		Измененные (уточненные) координаты, м		Метод определения координат характерной точки	Средняя квадратическая погрешность положения характерной точки (Mt), м	Описание обозначения точки на местности (при наличии)
	X	Y	X	Y			
1	2	3	4	5	6	7	8
-	-	-	-	-	-	-	

Схема расположения границ публичного сервитута



Масштаб: 1:5500

Используемые условные знаки и обозначения:

-  - обозначение границы публичного сервитута
-  - обозначение границы земельного участка
-  - обозначение границы кадастрового квартала
-  - обозначение линии электропередачи



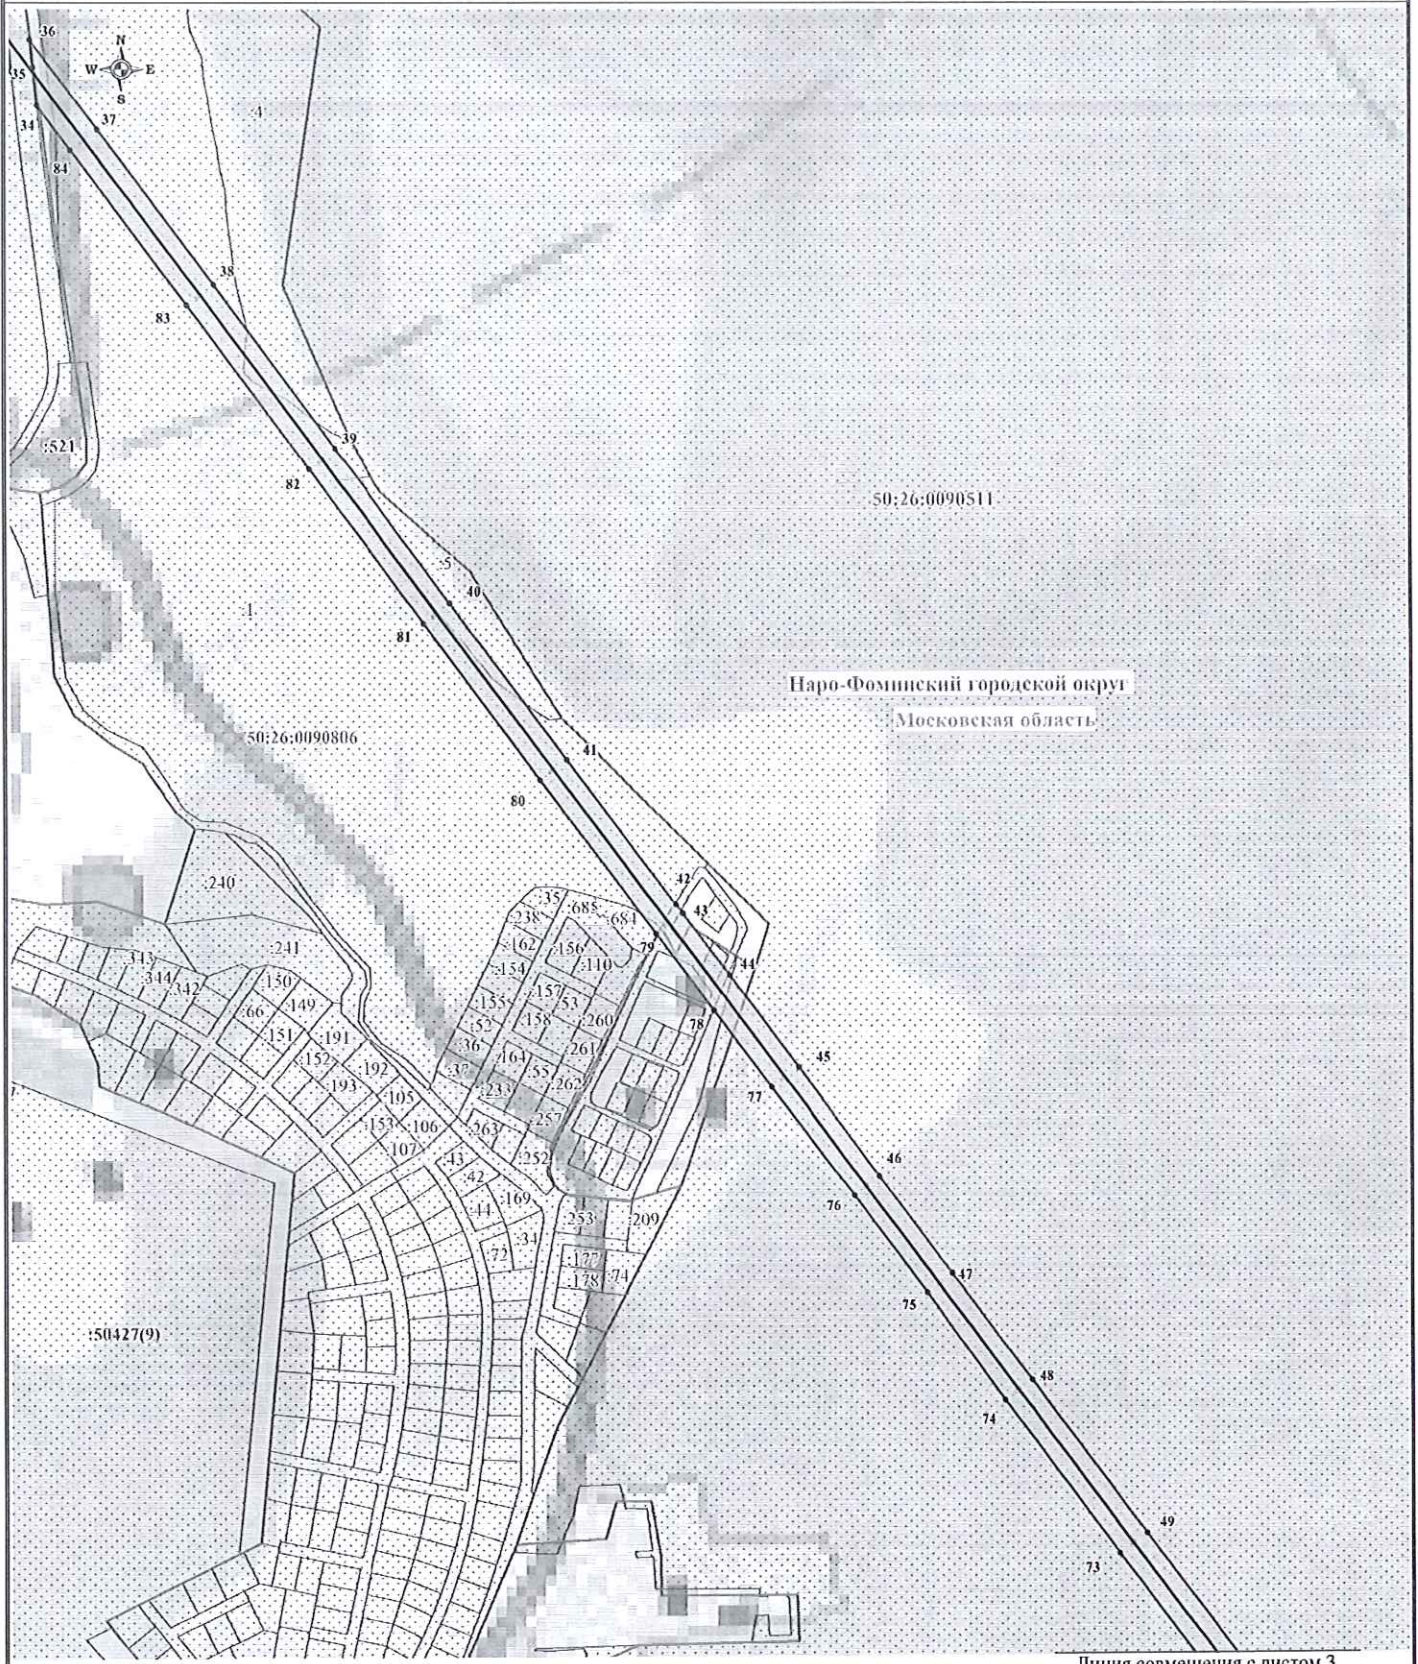
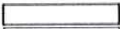



-  - обозначение границы охранной зоны линии электропередачи
-  1 - обозначение характерной точки границы публичного сервитута
- 50:26:0090902 - обозначение номера кадастрового квартала
- 50:26:0090902:677 - обозначение кадастрового номера земельного участка
- Наро-Фоминский городской округ - обозначение муниципального района
- Московская область - обозначение субъекта

Схема расположения границ публичного сервитута



Масштаб: 1:5500

Используемые условные знаки и обозначения:

-  - обозначение границы публичного сервитута
-  - обозначение границы земельного участка
-  - обозначение границы кадастрового квартала
-  - обозначение линии электропередачи



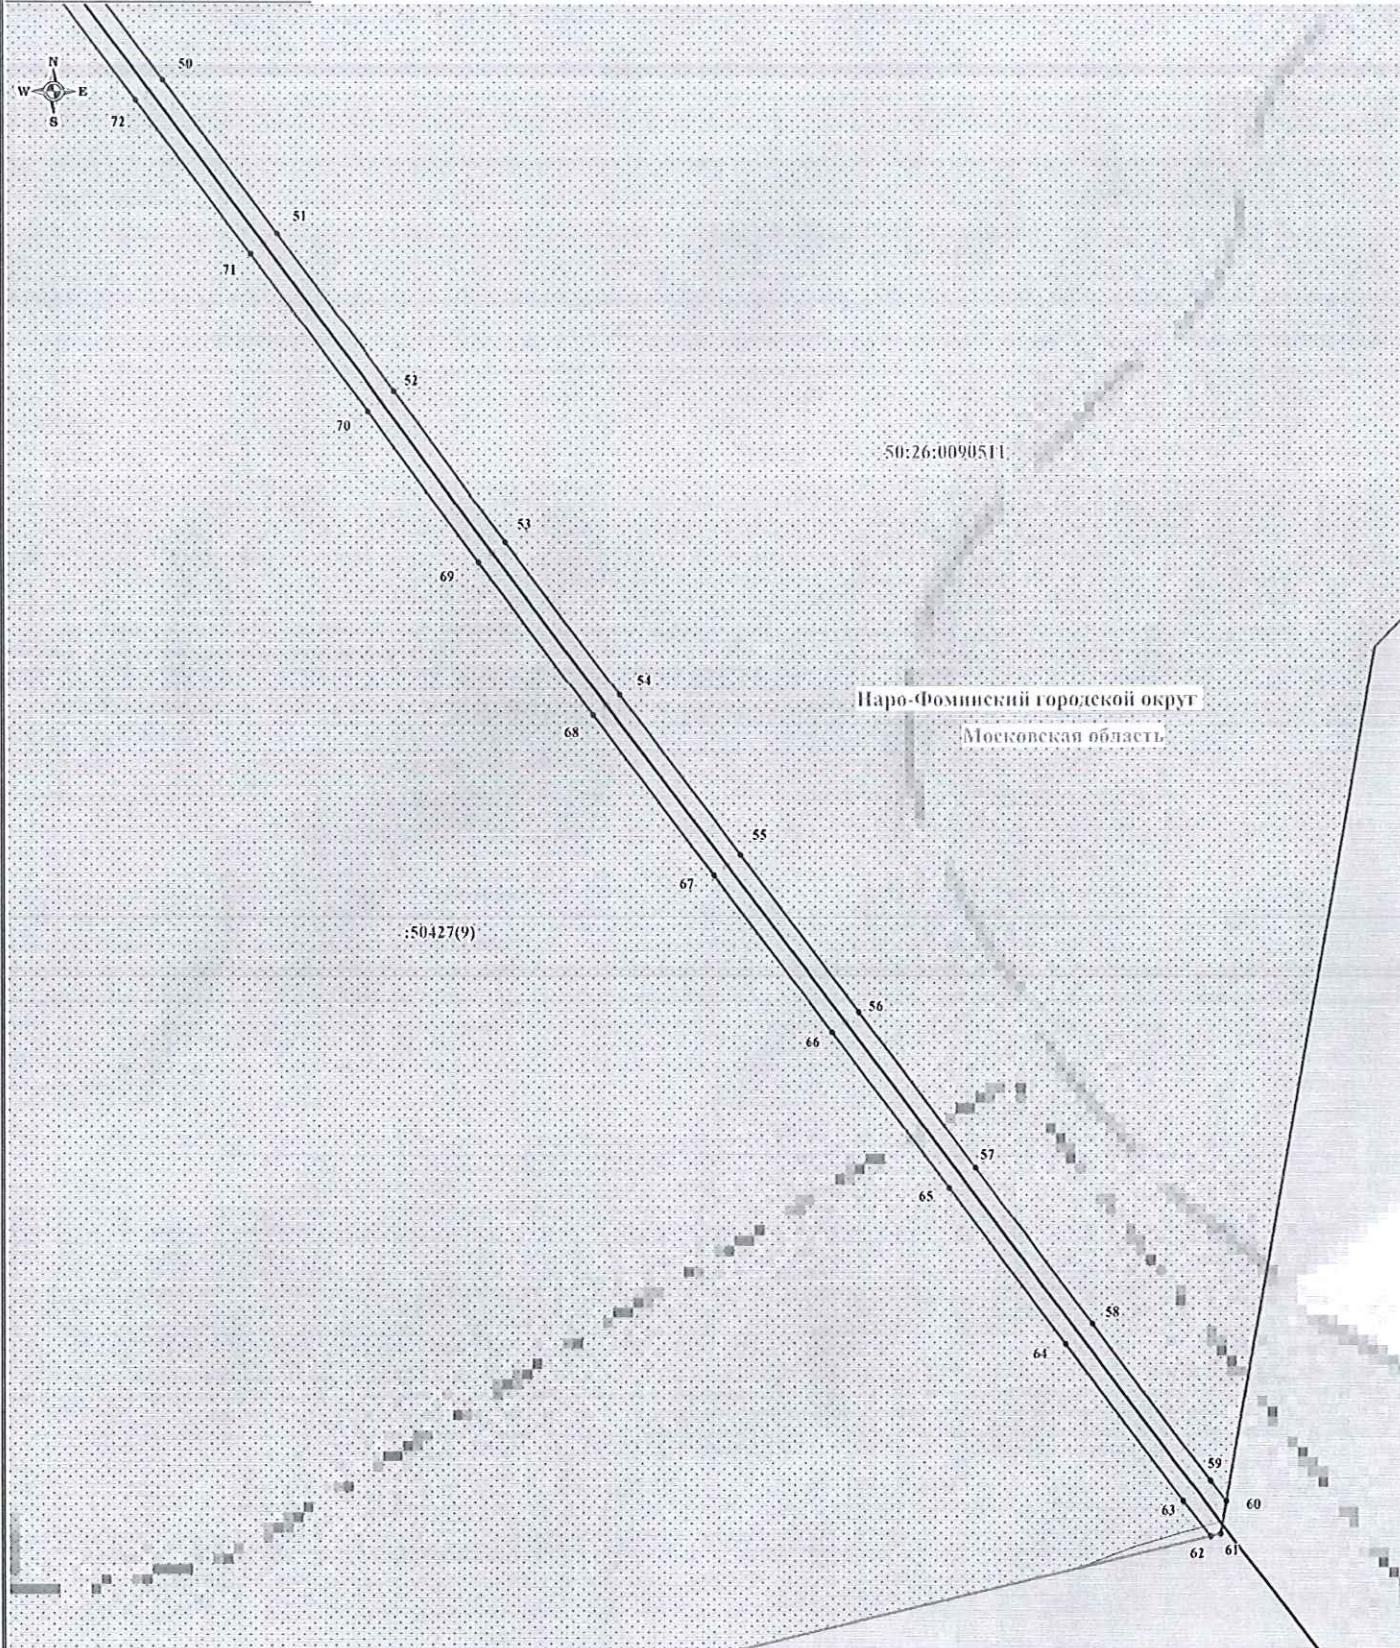
-  - обозначение границы охранной зоны линии электропередачи
-  1 - обозначение характерной точки границы публичного сервитута
- 50:26:0090902 - обозначение номера кадастрового квартала
- 50:26:0090902:677 - обозначение кадастрового номера земельного участка
- Наро-Фоминский городской округ - обозначение муниципального района
- Московская область - обозначение субъекта





Схема расположения границ публичного сервитута

Линия совмещения с листом 2



Масштаб: 1:5500

Используемые условные знаки и обозначения:

-  - обозначение границы публичного сервитута
-  - обозначение границы земельного участка
-  - обозначение границы кадастрового квартала
-  - обозначение линии электропередачи



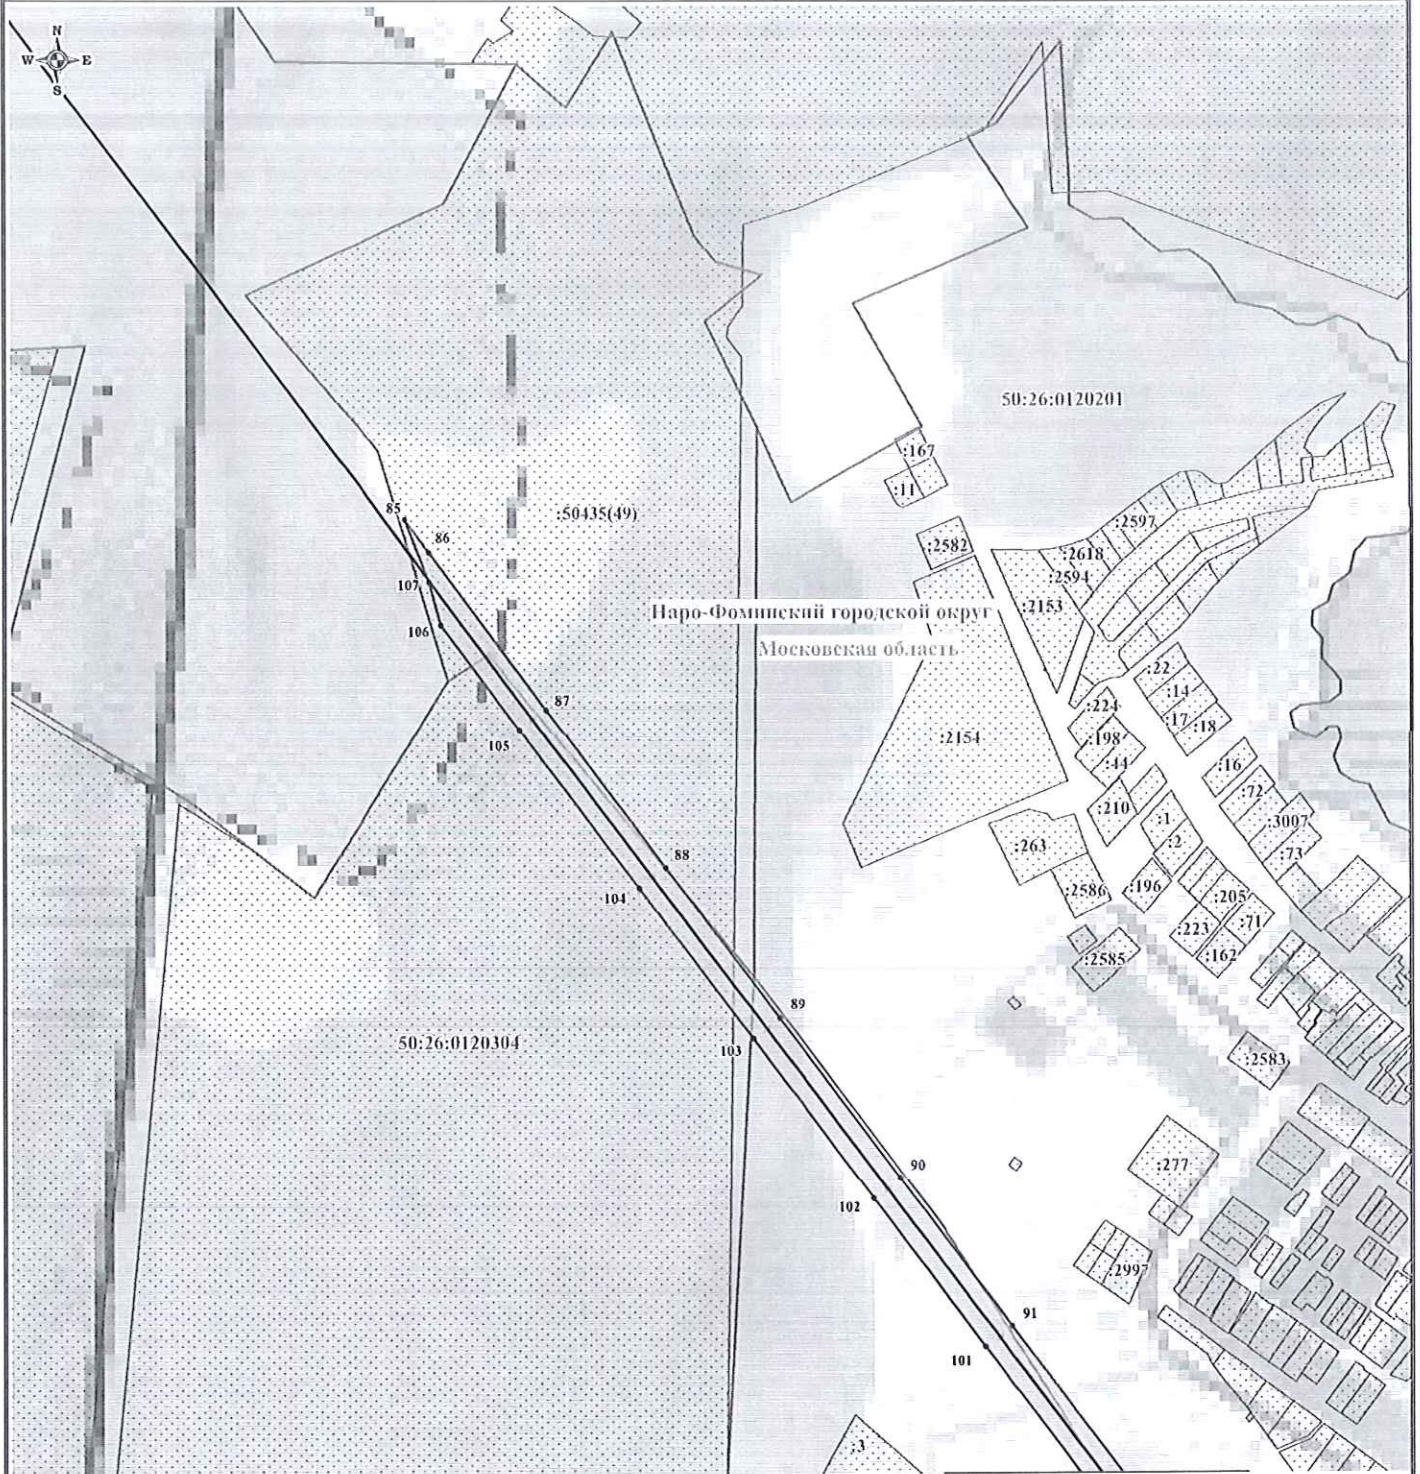
-  - обозначение границы охранной зоны линии электропередачи
-  1 - обозначение характерной точки границы публичного сервитута
- 50:26:0090902 - обозначение номера кадастрового квартала
- 50:26:0090902:677 - обозначение кадастрового номера земельного участка
- Наро-Фоминский городской округ - обозначение муниципального района
- Московская область - обозначение субъекта



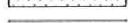

Схема расположения границ публичного сервитута



Линия совмещения с листом 5

Масштаб: 1:5500

Используемые условные знаки и обозначения:

-  - обозначение границы публичного сервитута
-  - обозначение границы земельного участка
-  - обозначение границы кадастрового квартала
-  - обозначение линии электропередачи



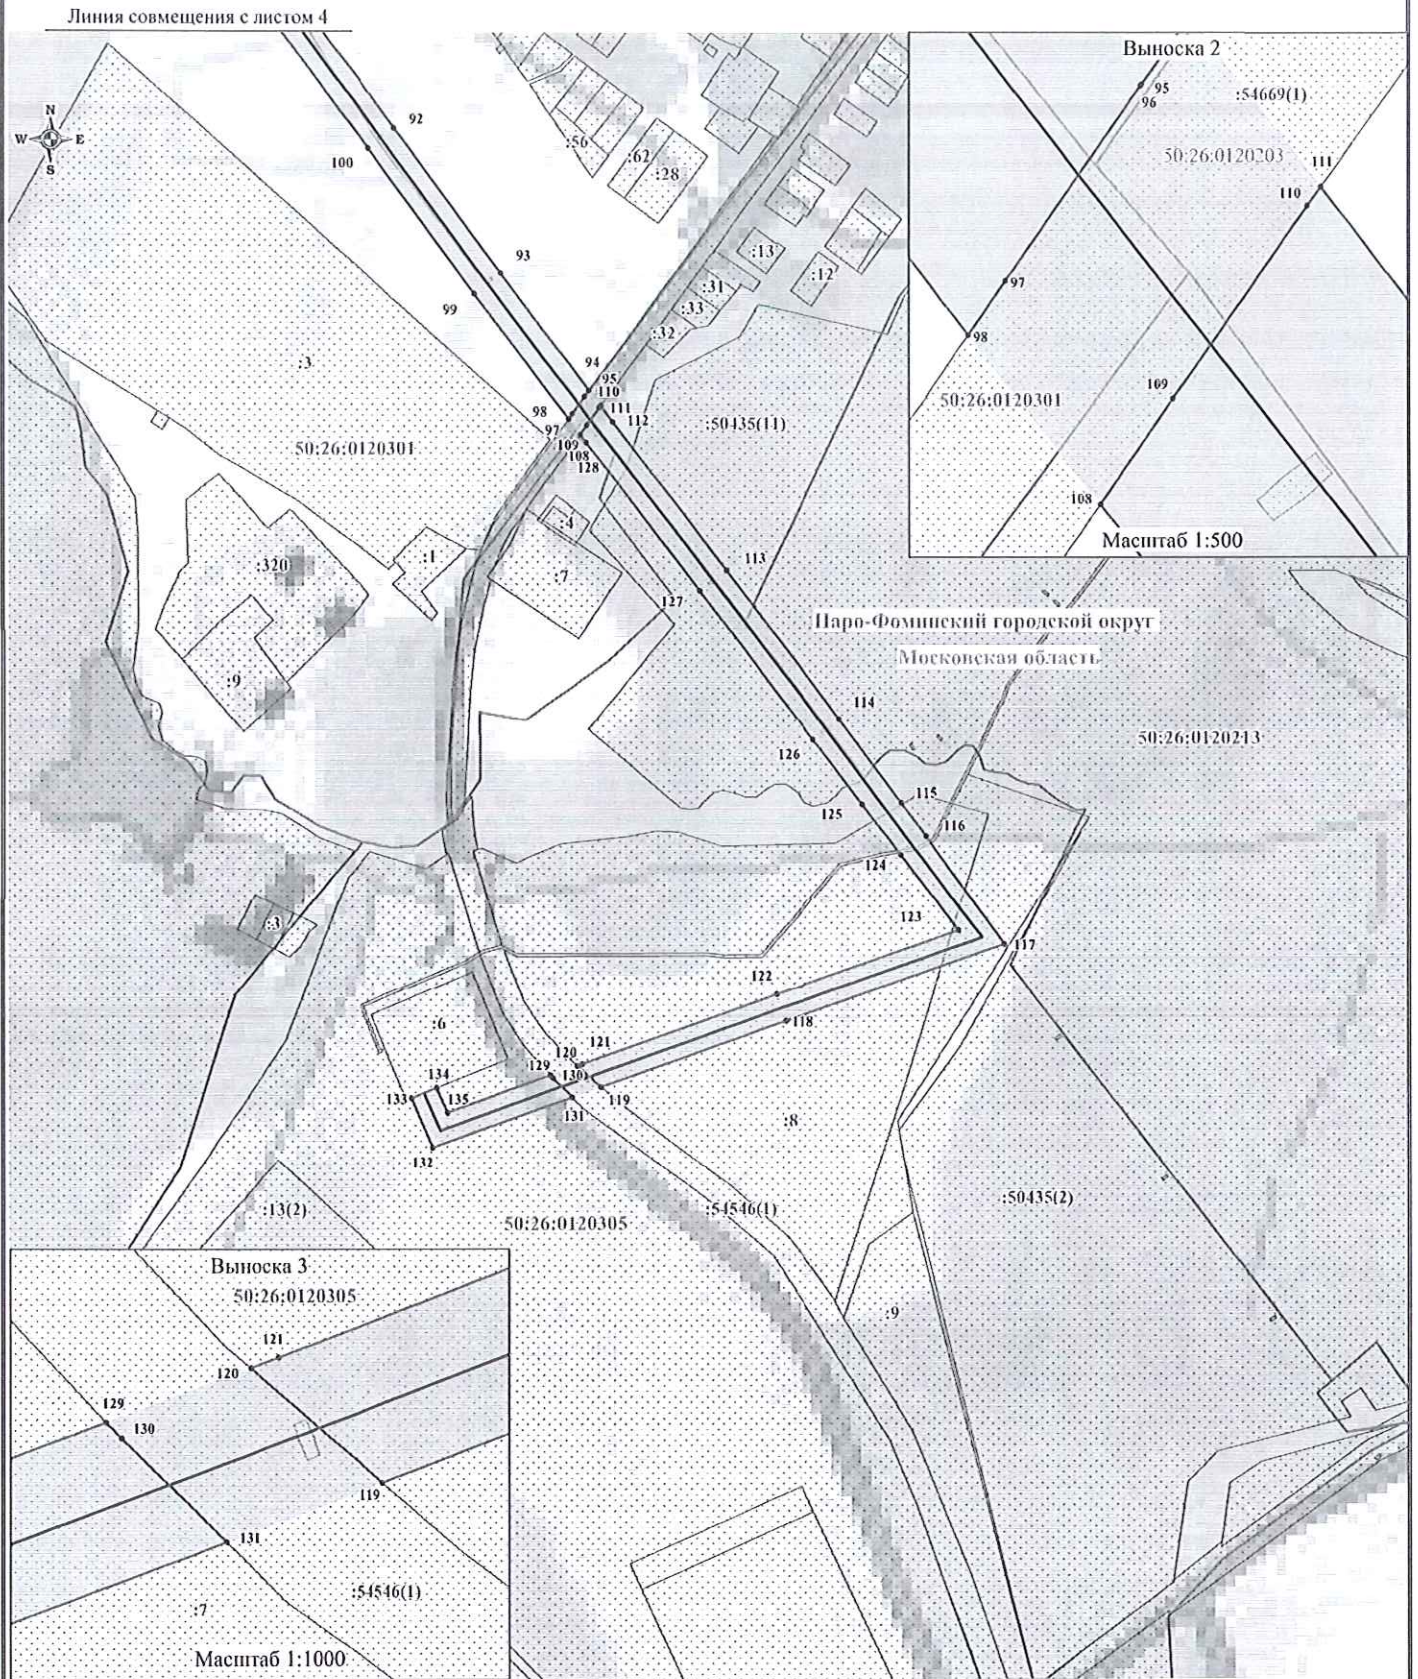


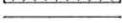

-  - обозначение границы охранной зоны линии электропередачи
-  - обозначение характерной точки границы публичного сервитута
- 50:26:0090902 - обозначение номера кадастрового квартала
- 50:26:0090902:677 - обозначение кадастрового номера земельного участка
- Наро-Фоминский городской округ - обозначение муниципального района
- Московская область - обозначение субъекта



Схема расположения границ публичного сервитута



Масштаб: 1:5500

Используемые условные знаки и обозначения:

-  - обозначение границы публичного сервитута
-  - обозначение границы земельного участка
-  - обозначение границы кадастрового квартала
-  - обозначение линии электропередачи

-  - обозначение границы охранной зоны линии электропередачи
-  - обозначение характерной точки границы публичного сервитута
- 50:26:0090902 - обозначение номера кадастрового квартала
- 50:26:0090902:677 - обозначение кадастрового номера земельного участка
- Паро-Фоминский городской округ - обозначение муниципального района
- Московская область - обозначение субъекта