


Графическое описание границ публичного сервитута, испрашиваемого в целях размещения объектов электросетевого хозяйства, линий и сооружений связи и их неотъемлемых технологических частей, необходимых для объекта: «Развитие Киевского направления Московского железнодорожного узла для усиления пригородного пассажирского движения. Строительство III главного пути на участке Солнечная - Апрелевка» в рамках реализации проекта «Развитие Московского транспортного узла», расположенных в границах земельного участка с кадастровым номером 50:26:0160407:40, земельного участка с кадастровым номером 50:26:0160407:41, принадлежащего на праве постоянного (бессрочного пользования) МАУС "ФОК "Мелодия "

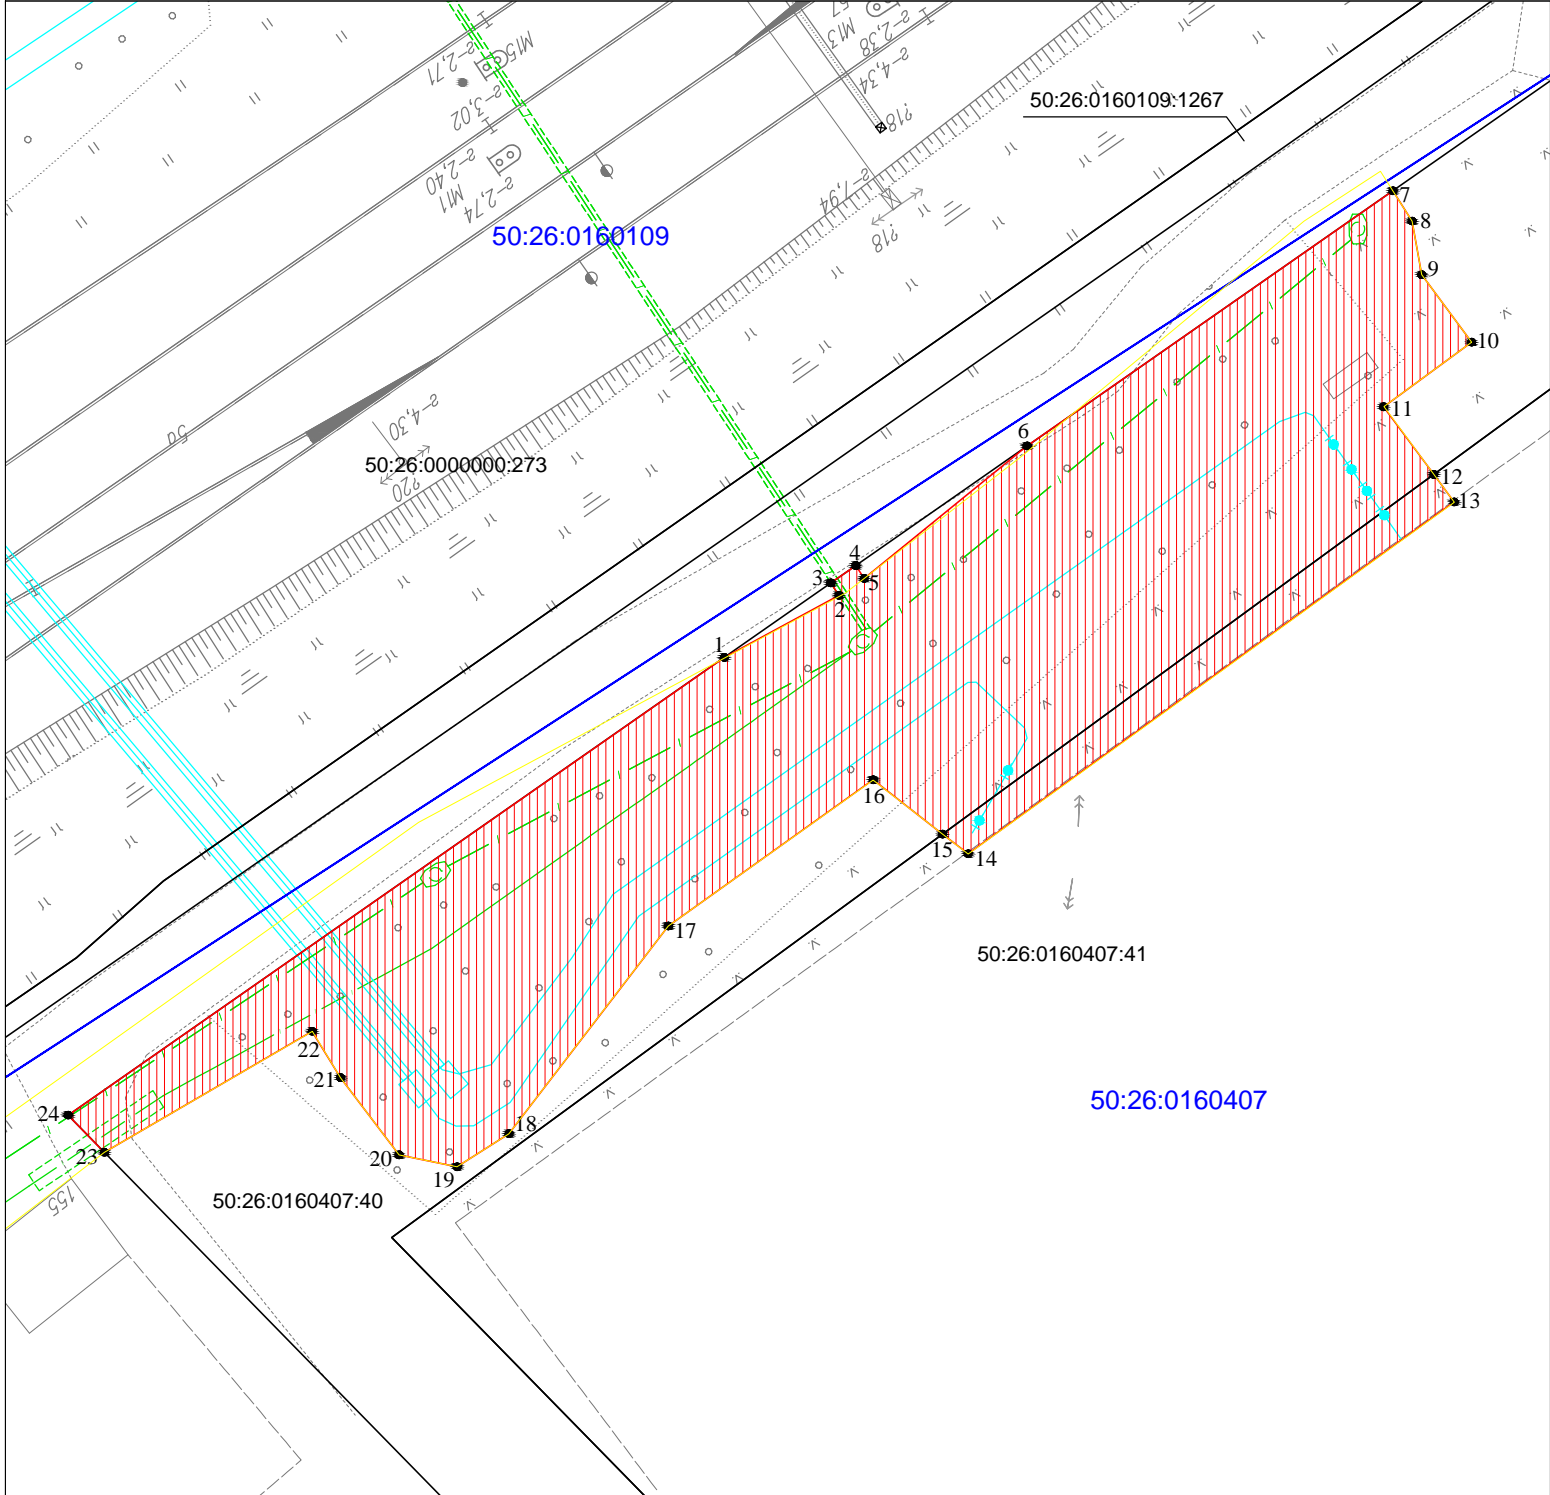

Масштаб 1:500

Условные обозначения

- 50:26:0160109 Номер кадастрового квартала
- 50:26:0160407:40 Кадастровый номер земельного участка
- Проектная граница публичного сервитута
- Граница земельного участка, сведения о котором содержатся в ЕГРН
- 1• Характерная точка границы публичного сервитута
- Проектное местоположение объекта инфраструктуры (Электрический кабель)
- Проектное местоположение объекта инфраструктуры (Кабель связи)
- Проектное местоположение объекта инфраструктуры (Ограждение)

<p align="center">Графическое описание границ публичного сервитута, испрашиваемого в целях размещения объектов электросетевого хозяйства, линий и сооружений связи и их неотъемлемых технологических частей, необходимых для объекта: «Развитие Киевского направления Московского железнодорожного узла для усиления пригородного пассажирского движения. Строительство III главного пути на участке Солнечная - Апрелевка» в рамках реализации проекта «Развитие Московского транспортного узла», расположенных в границах земельного участка с кадастровым номером 50:26:0160407:40, земельного участка с кадастровым номером 50:26:0160407:41, принадлежащего на праве постоянного (бессрочного пользования) МАУС "ФОК "Мелодия "</p>				
<p>Местоположение земельного участка (публичного сервитута)</p>	<p align="center"><i>Московская область, Наро-Фоминский район</i></p>			
<p align="center">Система координат</p>		<p align="center"><i>МСК – 50 зона 2</i></p>		
<p align="center">Площадь</p>		<p align="center"><i>1501 кв. м</i></p>		
<p align="center">Перечень характерных точек</p>				
<p align="center">Обозначение характерных точек границы</p>	<p align="center">Координаты, м</p>		<p align="center">Метод определения координат характерной точки</p>	<p align="center">Средняя квадратическая погрешность положения характерной точки (Мт)м</p>
	<p align="center">X</p>	<p align="center">Y</p>		
1	447024,96	2161397,28	<p align="center">Аналитический метод</p>	0.10
2	447029,03	2161404,82		0.10
3	447029,85	2161404,28		0.10
4	447030,99	2161405,92		0.10
5	447030,15	2161406,47		0.10
6	447038,84	2161417,17		0.10
7	447055,61	2161441,21		0.10
8	447053,62	2161442,47		0.10
9	447050,09	2161443,11		0.10
10	447045,67	2161446,39		0.10
11	447041,42	2161440,60		0.10
12	447036,97	2161443,90		0.10
13	447035,16	2161445,24		0.10
14	447012,05	2161413,30		0.10
15	447013,35	2161411,63		0.10
16	447016,91	2161407,07		0.10
17	447007,31	2161393,61		0.10
18	446993,67	2161383,14		0.10
19	446991,49	2161379,73		0.10
20	446992,28	2161375,91		0.10
21	446997,35	2161372,08		0.10
22	447000,40	2161370,21		0.10
23	446992,45	2161356,56		0.10
24	446994,89	2161354,17		0.10
1	447024,96	2161397,28		0.10