


Графическое описание границ публичного сервитута, испрашиваемого в целях размещения сетей водоотведения и их неотъемлемых технологических частей, необходимых для объекта: «Развитие Киевского направления Московского железнодорожного узла для усиления пригородного пассажирского движения. Строительство III главного пути на участке Солнечная - Апрелевка» в рамках реализации проекта «Развитие Московского транспортного узла», расположенного в границах земельного участка с кадастровым номером 50:26:0160109:3, принадлежащего на праве аренды ГСК "Автолюбитель-89"

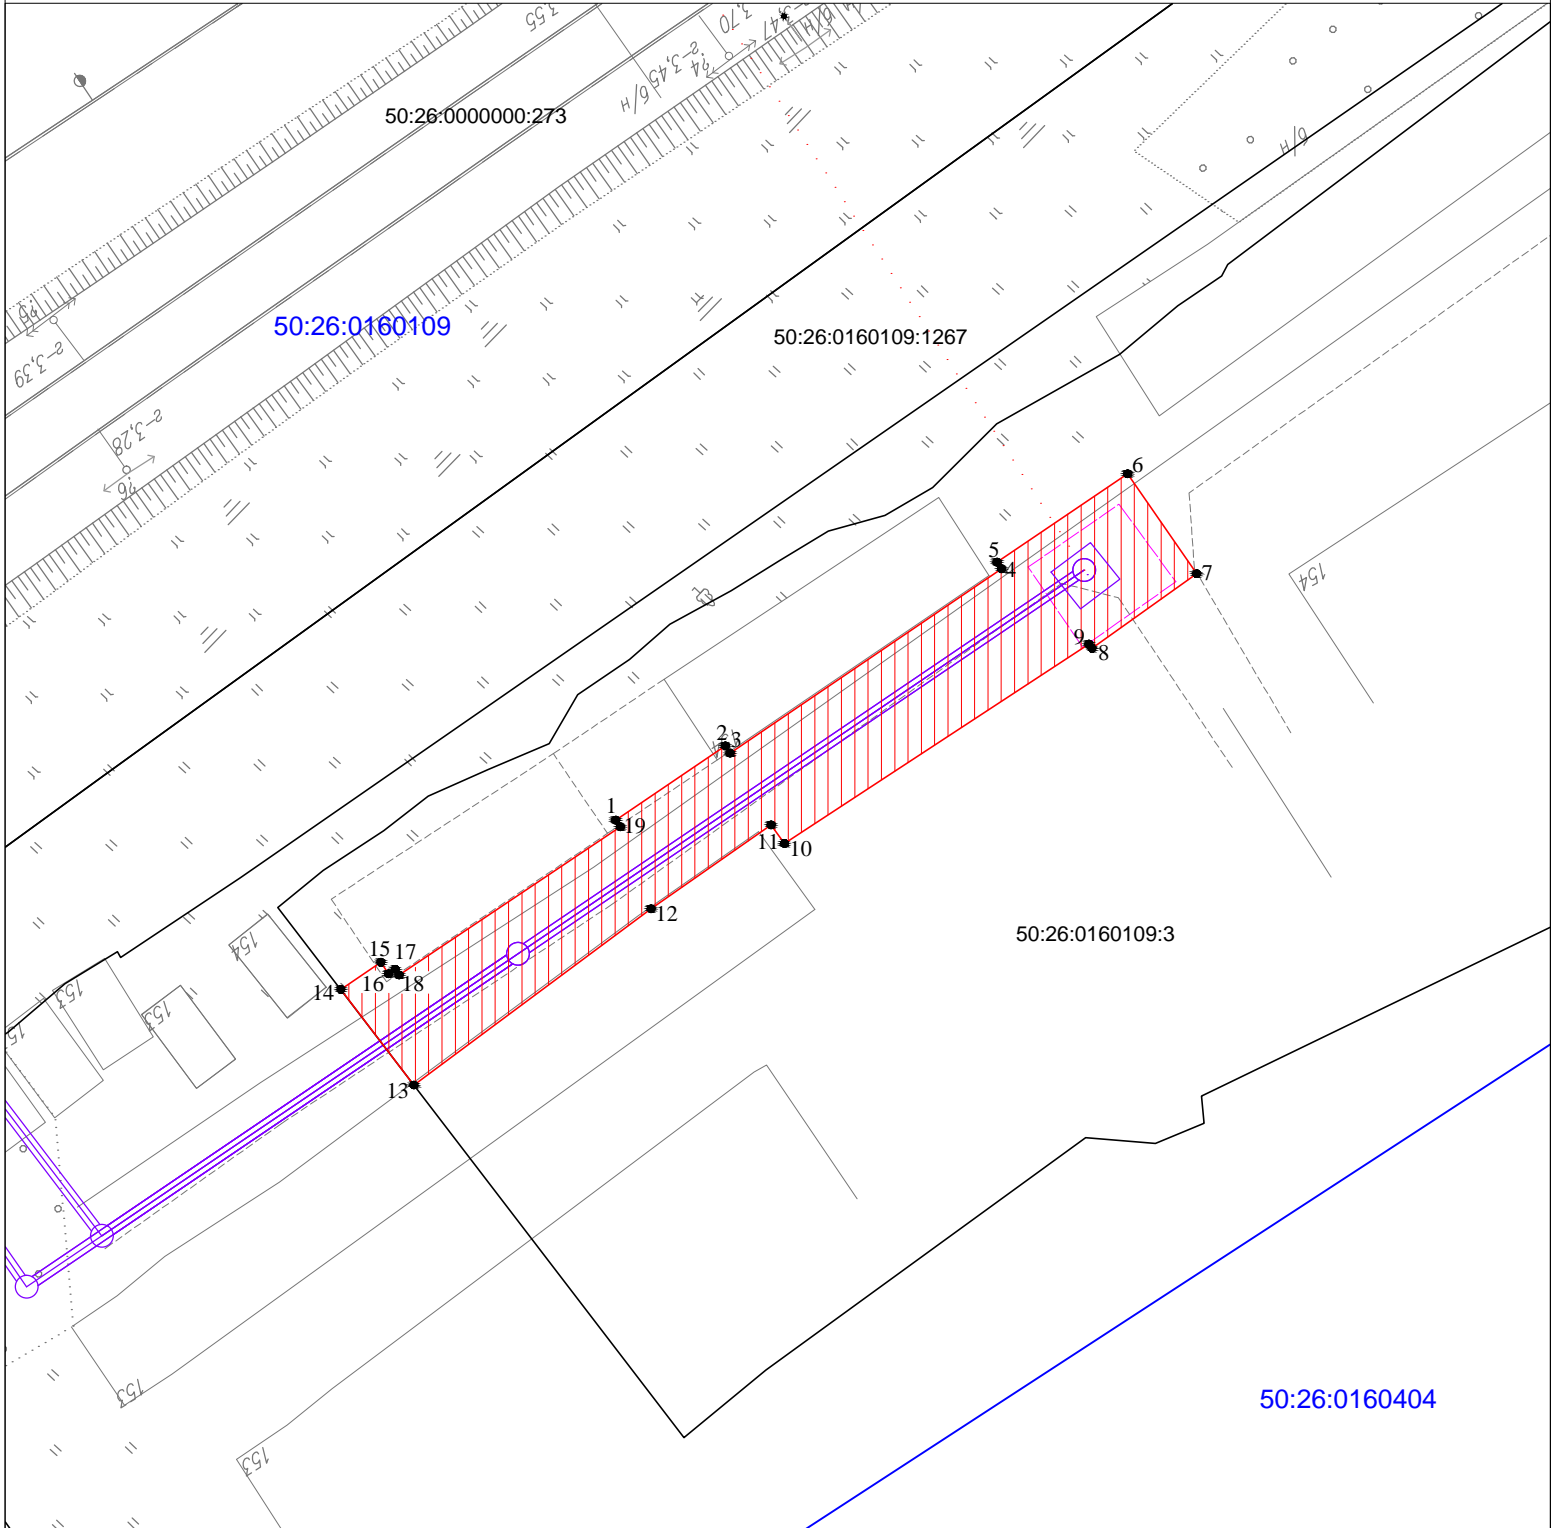

Условные обозначения

Масштаб 1:500

- 50:20:0070312 Номер кадастрового квартала
- 50:20:0070312:543 Кадастровый номер земельного участка
- Проектная граница публичного сервитута
- Граница земельного участка, сведения о котором содержатся в ЕГРН
- Граница кадастрового квартала
- 1 • Характерная точка границы публичного сервитута
- Проектное местоположение объекта инфраструктуры (Ограждение)
- Проектное местоположение объекта инфраструктуры (Канализация)

Графическое описание границ публичного сервитута, испрашиваемого в целях размещения сетей водоотведения и их неотъемлемых технологических частей, необходимых для объекта: «Развитие Киевского направления Московского железнодорожного узла для усиления пригородного пассажирского движения. Строительство III главного пути на участке Солнечная - Апрелевка» в рамках реализации проекта «Развитие Московского транспортного узла», расположенного в границах земельного участка с кадастровым номером 50:26:0160109:3, принадлежащего на праве аренды ГСК "Автолюбитель-89"

Местоположение земельного участка (публичного сервитута)	<i>Московская область, Наро-Фоминский район</i>			
Система координат	<i>МСК – 50 зона 2</i>			
Площадь	<i>421 кв. м</i>			
Перечень характерных точек				
Обозначение характерных точек границы	Координаты, м		Метод определения координат характерной точки	Средняя квадратическая погрешность положения характерной точки (Мт)м
	X	Y		
1	447227,50	2161701,54	Аналитический метод	0.10
2	447232,37	2161708,73		0.10
3	447231,89	2161709,05		0.10
4	447244,00	2161726,89		0.10
5	447244,45	2161726,60		0.10
6	447250,25	2161735,18		0.10
7	447243,68	2161739,71		0.10
8	447238,78	2161732,84		0.10
9	447239,06	2161732,63		0.10
10	447225,97	2161712,62		0.10
11	447227,18	2161711,75		0.10
12	447221,67	2161703,86		0.10
13	447210,10	2161688,28		0.10
14	447216,37	2161683,48		0.10
15	447218,16	2161686,11		0.10
16	447217,41	2161686,61		0.10
17	447217,71	2161687,05		0.10
18	447217,32	2161687,31		0.10
19	447227,06	2161701,84		0.10
1	447227,50	2161701,54	0.10	