

## ОПИСАНИЕ МЕСТОПОЛОЖЕНИЯ ГРАНИЦ

Публичный сервитут объекта «Газопровод-отвод с газорегуляторным пунктом от газопровода высокого давления «Селятино», протяженностью 1181,18 п.м», кадастровый номер 50:26:0000000:50370

(наименование объекта, местоположение границ которого описано (далее - объект)

### Раздел 1

#### Сведения об объекте

Сведения об объекте		
№ п/п	Характеристики объекта	Описание характеристик
1	2	3
1	Местоположение объекта	Московская область, Наро-Фоминский городской округ
2	Площадь объекта ± величина погрешности определения площади ( $P \pm \Delta P$ )	5 054 м <sup>2</sup> ± 25 м <sup>2</sup>
3	Иные характеристики объекта	Вид объекта реестра границ: Зона с особыми условиями использования территории Содержание ограничений использования объектов недвижимости в пределах зоны или территории: Публичный сервитут, для целей размещения линейных объектов системы газоснабжения, их неотъемлемых технологических частей. Срок установления 49 лет. Обладатель публичного сервитута: Акционерное Общество «Мособлгаз». Адрес: Московская обл, г. Одинцово, д. Раздоры, 1-й км Рублево-Успенского шоссе, д. 1, корп. Б. Электронная почта: info@mosoblgaz.ru

**Раздел 2**

**Сведения о местоположении границ объекта**

<b>1. Система координат</b> МСК-50, зона 1					
<b>2. Сведения о характерных точках границ объекта</b>					
Обозначение характерных точек границ	Координаты, м		Метод определения координат характерной точки	Средняя квадратическая погрешность положения характерной точки (Mt), м	Описание обозначения точки на местности (при наличии)
	X	Y			
1	2	3	4	5	6
1	445 078,70	1 345 035,20	Аналитический метод	0,10	—
2	445 153,56	1 345 097,28		0,10	
3	445 153,60	1 345 107,93		0,10	
4	445 145,82	1 345 118,56		0,10	
5	445 162,32	1 345 130,84		0,10	
6	445 175,80	1 345 140,20		0,10	
7	445 189,75	1 345 151,04		0,10	
8	445 218,08	1 345 176,64		0,10	
9	445 244,76	1 345 202,66		0,10	
10	445 286,27	1 345 241,60		0,10	
11	445 307,71	1 345 259,78		0,10	
12	445 333,19	1 345 280,24		0,10	
13	445 332,52	1 345 280,14		0,10	
14	445 330,52	1 345 280,24		0,10	
15	445 328,59	1 345 280,74		0,10	
16	445 326,80	1 345 281,62		0,10	
17	445 325,21	1 345 282,83		0,10	
18	445 319,85	1 345 288,86		0,10	
19	445 318,69	1 345 290,48		0,10	
20	445 317,61	1 345 293,27		0,10	
21	445 317,36	1 345 295,25		0,10	
22	445 317,52	1 345 297,24		0,10	
23	445 318,07	1 345 299,16		0,10	
24	445 318,99	1 345 300,94		0,10	
25	445 320,51	1 345 302,75		0,10	
26	445 325,95	1 345 307,86		0,10	
27	445 327,54	1 345 309,07		0,10	
28	445 330,29	1 345 310,25		0,10	
29	445 332,26	1 345 310,56		0,10	
30	445 334,26	1 345 310,47		0,10	
31	445 336,19	1 345 309,98		0,10	
32	445 338,00	1 345 309,12		0,10	
33	445 339,59	1 345 307,91		0,10	
34	445 345,01	1 345 302,06		0,10	
35	445 346,20	1 345 300,46		0,10	
36	445 347,35	1 345 297,69		0,10	
37	445 347,63	1 345 295,72		0,10	
38	445 347,51	1 345 293,72		0,10	
39	445 347,00	1 345 291,79		0,10	
40	445 346,12	1 345 290,00		0,10	
41	445 344,90	1 345 288,42		0,10	
42	445 342,14	1 345 285,86		0,10	
43	445 343,95	1 345 283,75		0,10	
44	445 310,26	1 345 256,70		0,10	
45	445 288,93	1 345 238,62		0,10	
46	445 247,53	1 345 199,77		0,10	
47	445 220,82	1 345 173,72		0,10	

## Раздел 2


## Сведения о местоположении границ объекта

1	2	3	4	5	6
48	445 192,33	1 345 147,98		0,10	
49	445 178,17	1 345 136,98		0,10	
50	445 167,80	1 345 129,78		0,10	
51	445 188,11	1 345 102,92		0,10	
52	445 204,87	1 345 101,15		0,10	
53	445 220,01	1 345 113,79		0,10	
54	445 230,71	1 345 101,17		0,10	
55	445 238,71	1 345 091,31		0,10	
56	445 249,21	1 345 079,44		0,10	
57	445 251,91	1 345 075,92		0,10	
58	445 256,64	1 345 078,93		0,10	
59	445 261,54	1 345 073,01		0,10	
60	445 258,52	1 345 070,39		0,10	
61	445 255,80	1 345 073,66		0,10	
62	445 250,97	1 345 070,58		0,10	
63	445 246,12	1 345 076,90		0,10	
64	445 235,66	1 345 088,72		0,10	
65	445 227,63	1 345 098,61		0,10	
66	445 219,53	1 345 108,18		0,10	
67	445 206,13	1 345 097,00		0,10	
68	445 185,97	1 345 099,12		0,10	
69	445 164,52	1 345 127,49		0,10	
70	445 151,39	1 345 117,72		0,10	
71	445 157,60	1 345 109,23		0,10	
72	445 157,55	1 345 095,39		0,10	
73	445 070,10	1 345 022,90		0,10	
74	445 081,81	1 345 008,92		0,10	
75	445 087,41	1 345 002,86	Аналитический метод	0,10	—
76	445 080,97	1 344 996,13		0,10	
77	445 089,59	1 344 983,28		0,10	
78	445 112,18	1 344 957,56		0,10	
79	445 115,49	1 344 960,05		0,10	
80	445 120,07	1 344 964,73		0,10	
81	445 133,24	1 344 964,21		0,10	
82	445 145,23	1 344 937,03		0,10	
83	445 153,44	1 344 915,05		0,10	
84	445 158,91	1 344 897,01		0,10	
85	445 167,17	1 344 871,43		0,10	
86	445 174,39	1 344 850,91		0,10	
87	445 182,32	1 344 832,11		0,10	
88	445 191,72	1 344 813,81		0,10	
89	445 205,06	1 344 791,25		0,10	
90	445 214,34	1 344 776,98		0,10	
91	445 222,96	1 344 764,13		0,10	
92	445 249,97	1 344 717,05		0,10	
93	445 263,78	1 344 693,96		0,10	
94	445 289,44	1 344 649,07		0,10	
95	445 310,94	1 344 609,98		0,10	
96	445 319,63	1 344 595,35		0,10	
97	445 329,90	1 344 577,43		0,10	
98	445 338,58	1 344 563,34		0,10	
99	445 338,50	1 344 559,34		0,10	
100	445 337,32	1 344 550,89		0,10	
101	445 333,36	1 344 551,44		0,10	
102	445 334,50	1 344 559,65		0,10	





Раздел 4  
План границ объекта

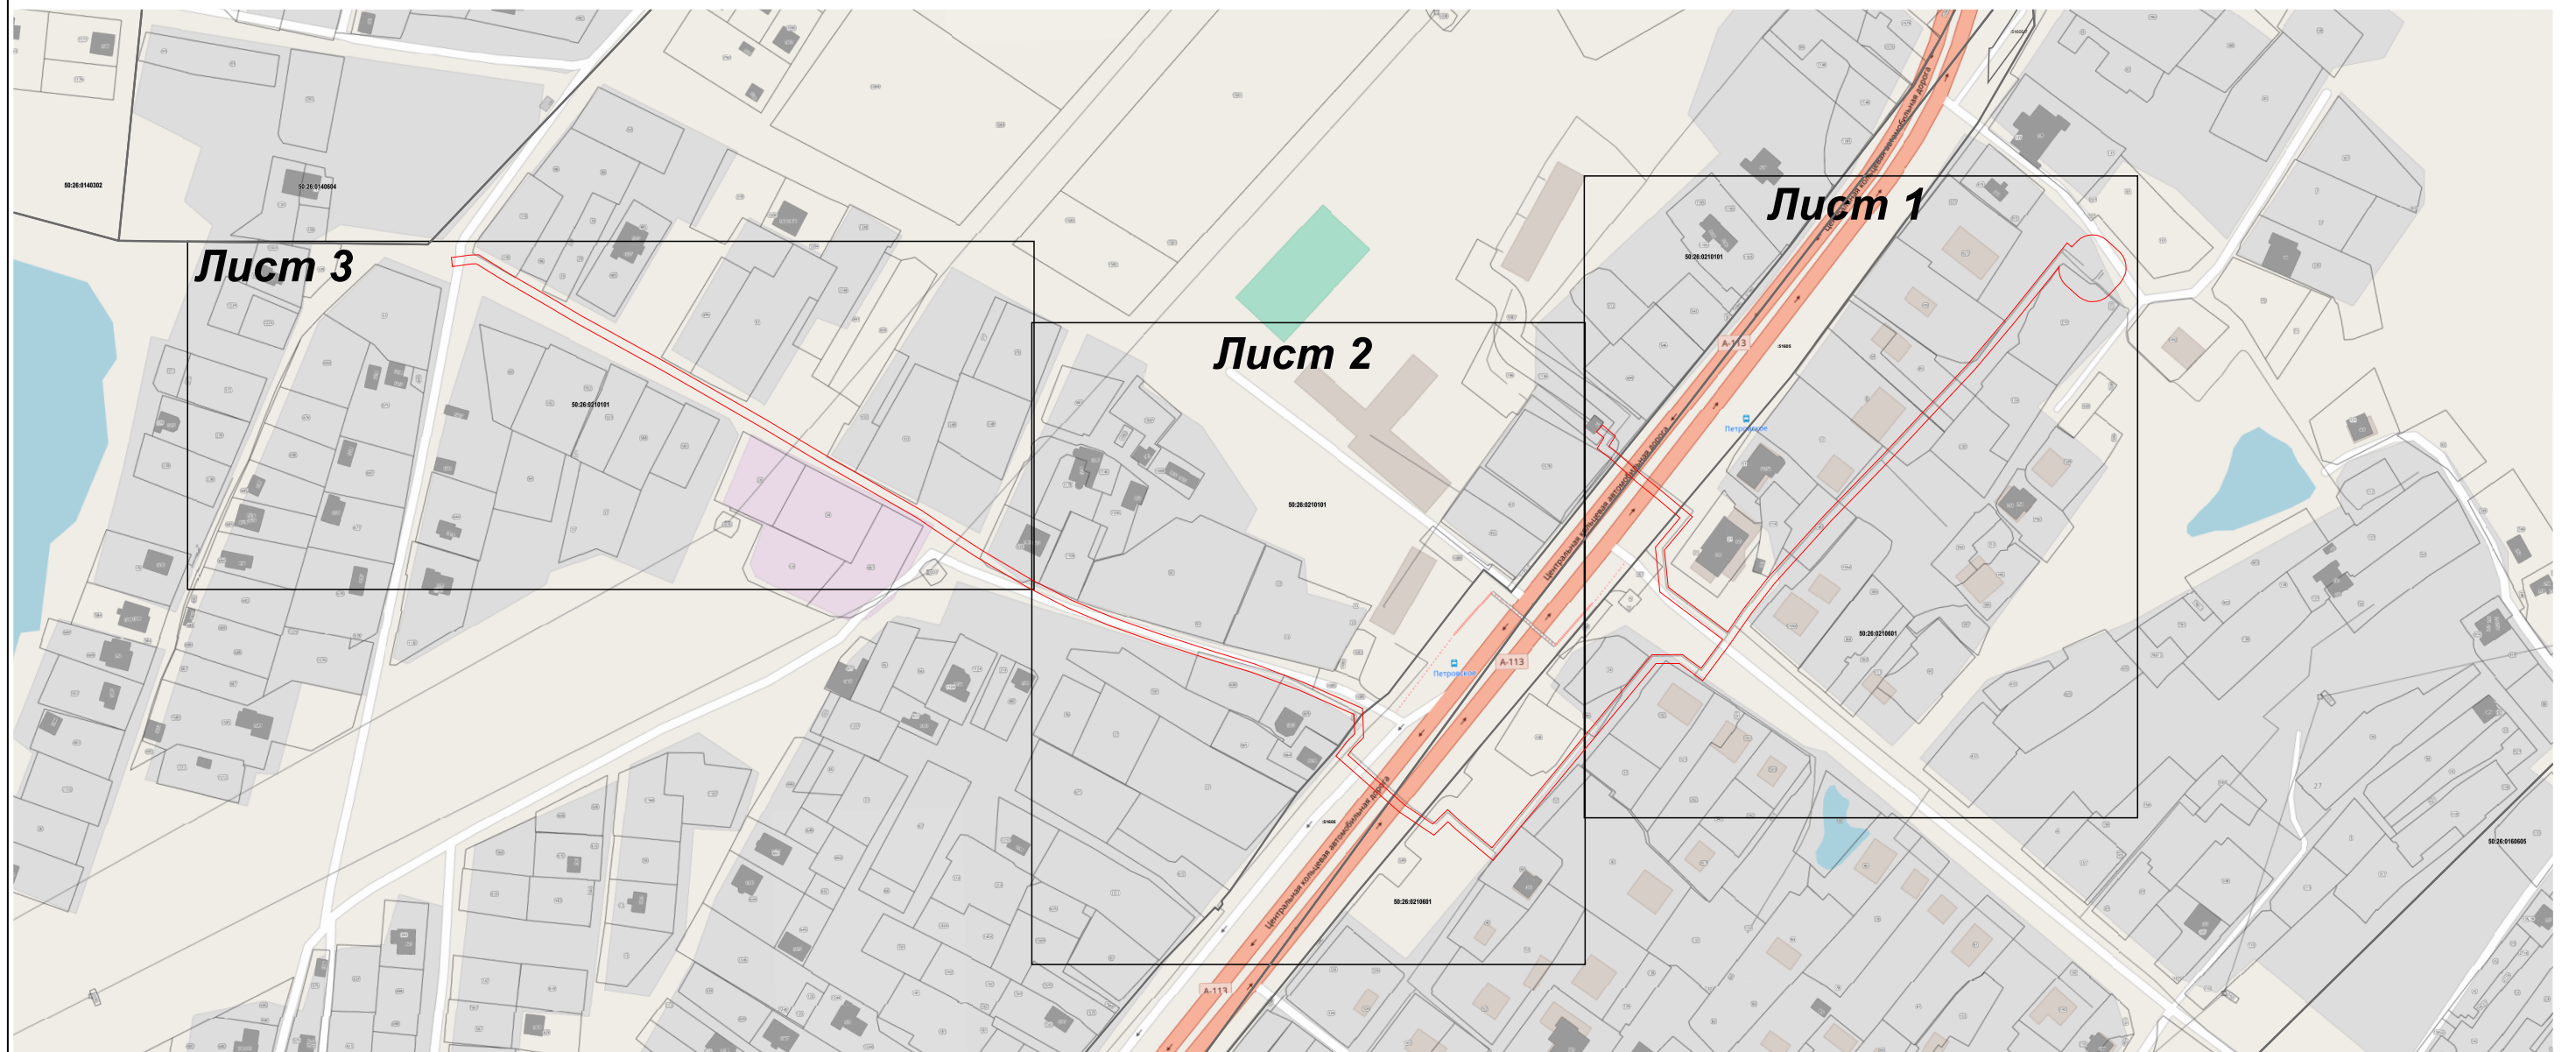

Масштаб 1:3 000

Используемые условные знаки и обозначения:

- 7 - характерная точка границы зоны
- - граница зоны
- - граница земельного участка по сведениям ЕГРН
- - граница кадастрового квартала по сведениям ЕГРН

Подпись \_\_\_\_\_ Дата « 19 » сентября 20 22 г.

Место для оттиска печати (при наличии) лица, составившего описание местоположения границ объекта









Раздел 4  
План границ объекта

Лист 3



Масштаб 1:1 000

Используемые условные знаки и обозначения:

- 7 - характерная точка границы зоны
- - граница зоны
- (red line) - граница зоны
- (thin grey line) - граница земельного участка по сведениям ЕГРН
- (thick grey line) - граница кадастрового квартала по сведениям ЕГРН

Подпись \_\_\_\_\_ Дата « 19 » сентября 20 22 г.



Место для оттиска печати (при наличии) лица, составившего описание местоположения границ объекта