

## ОПИСАНИЕ МЕСТОПОЛОЖЕНИЯ ГРАНИЦ

*Публичный сервитут объекта "Распределительный газопровод высокого давления  $P \leq 0,6$  МПа, ГРПШ, газопровод среднего давления  $P \leq 0,3$  МПа, расположенный по адресу: Московская область, Наро-Фоминский г.о., д. Набережная Слобода. Догазификация населенного пункта - д. Набережная Слобода"*

(наименование объекта, местоположение границ которого описано (далее - объект))

### Раздел 1

Сведения об объекте		
№ п/п	Характеристики объекта	Описание характеристик
1	2	3
1	Местоположение объекта	Московская область, Наро-Фоминский г.о., д. Набережная Слобода
2	Площадь объекта $\pm$ величина погрешности определения площади ( $P \pm \Delta P$ )	248,02 м <sup>2</sup>
3	Иные характеристики объекта	Вид объекта реестра границ: Зона с особыми условиями использования территории Содержание ограничений использования объектов недвижимости в пределах зоны или территории: Публичный сервитут для целей размещения линейных объектов системы газоснабжения, их неотъемлемых технологических частей. Срок установления 49 лет.


**Раздел 2**

<b>Сведения о местоположении границ объекта</b>					
<b>1. Система координат <u>МСК-50, зона 1</u></b>					
<b>2.1. Сведения о характерных точках границ объекта</b>					
<b>Обозначение характерных точек границ</b>	<b>Координаты, м</b>		<b>Метод определения координат характерной точки</b>	<b>Средняя квадратическая погрешность положения характерной точки (M<sub>t</sub>), м</b>	<b>Описание обозначения точки на местности (при наличии)</b>
	<b>X</b>	<b>Y</b>			
<b>1</b>	<b>2</b>	<b>3</b>	<b>4</b>	<b>5</b>	<b>6</b>
1	411872,29	1294173,95	Метод спутниковых геодезических измерений (определений)	0,10	—
2	411877,93	1294178,75		0,10	
3	411896,24	1294194,01		0,10	
4	411897,61	1294185,86		0,10	
5	411912,83	1294188,43		0,10	
6	411911,26	1294189,54		0,10	
7	411899,94	1294197,56		0,10	
8	411898,2	1294198,79		0,10	
9	411895,08	1294200,91		0,10	
10	411895,53	1294198,21		0,10	
11	411894,91	1294198,11		0,10	
12	411875,35	1294181,81		0,10	
13	411869,69	1294177		0,10	
<b>3. Сведения о характерных точках части (частей) границы объекта</b>					
<b>1</b>	<b>2</b>	<b>3</b>	<b>4</b>	<b>5</b>	<b>6</b>
—	—	—	—	—	—



<b>Прохождение границы</b>		<b>Описание прохождения границы</b>
<b>от точки</b>	<b>до точки</b>	
<b>1</b>	<b>2</b>	<b>3</b>
–	–	–

# План границ объекта

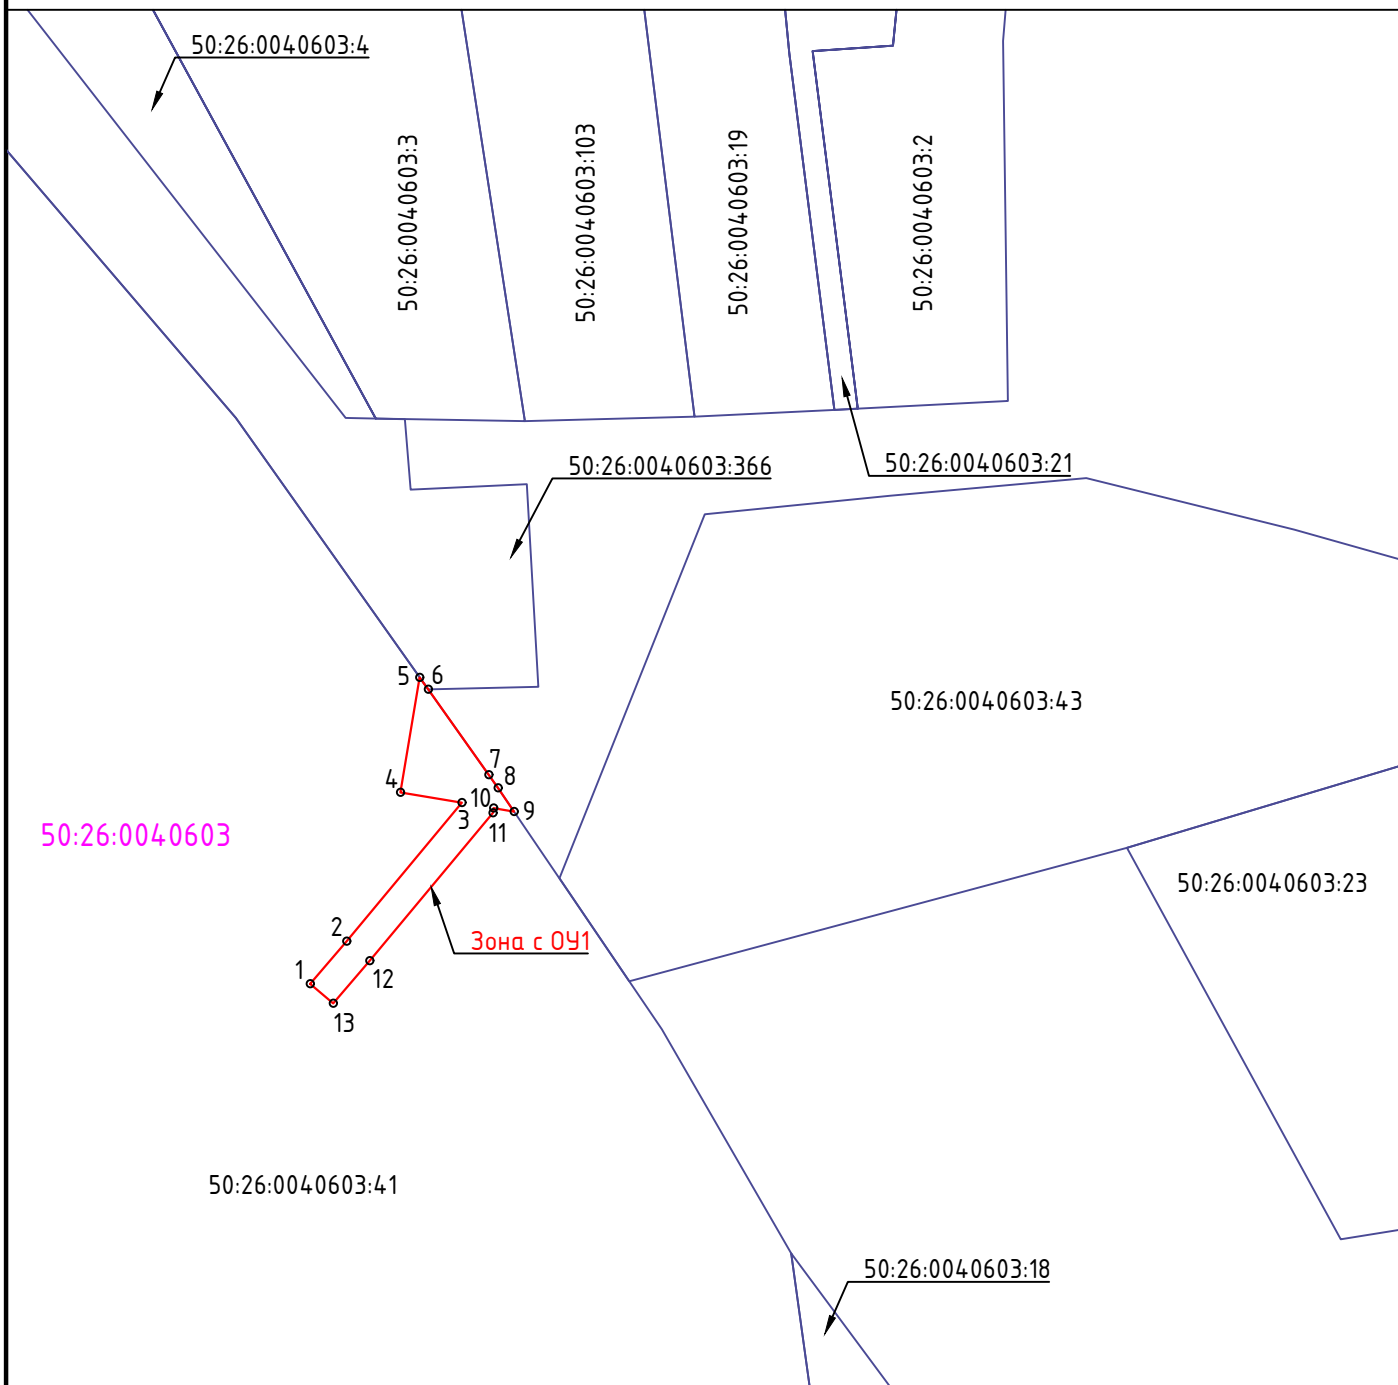




Масштаб 1:500

Взам. инв. N	
Подпись и дата	25.07.2023
Инв. Nподл.	

Используемые условные знаки и обозначения:

- Зона с ОУ1 - Обозначение зоны с особыми условиями использования территории-публичного сервитута в пользу Акционерного общества "Мособлгаз"
- - Границы публичного сервитута
- o<sup>1</sup> - Обозначение характерной точки границ публичного сервитута
- 50:26:0040603 - Номер кадастрового квартала
- - Границы земельных участков, сведения о которых содержатся в Едином государственном реестре недвижимости (ЕГРН)
- 50:26:0040603:41 - Кадастровый номер земельного участка

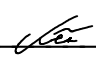Исполнитель:  
Инженер 3 категории ООО "ИЦ ВНИИСТ"  Лён Н.В.  
Заявитель:  
АО "Мособлгаз"

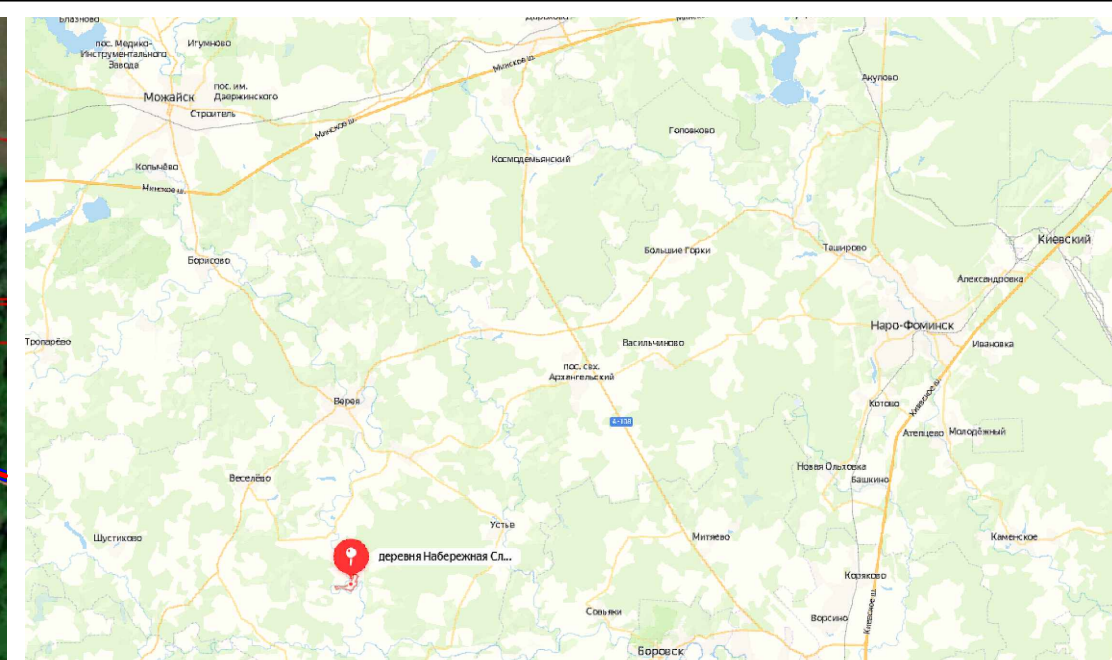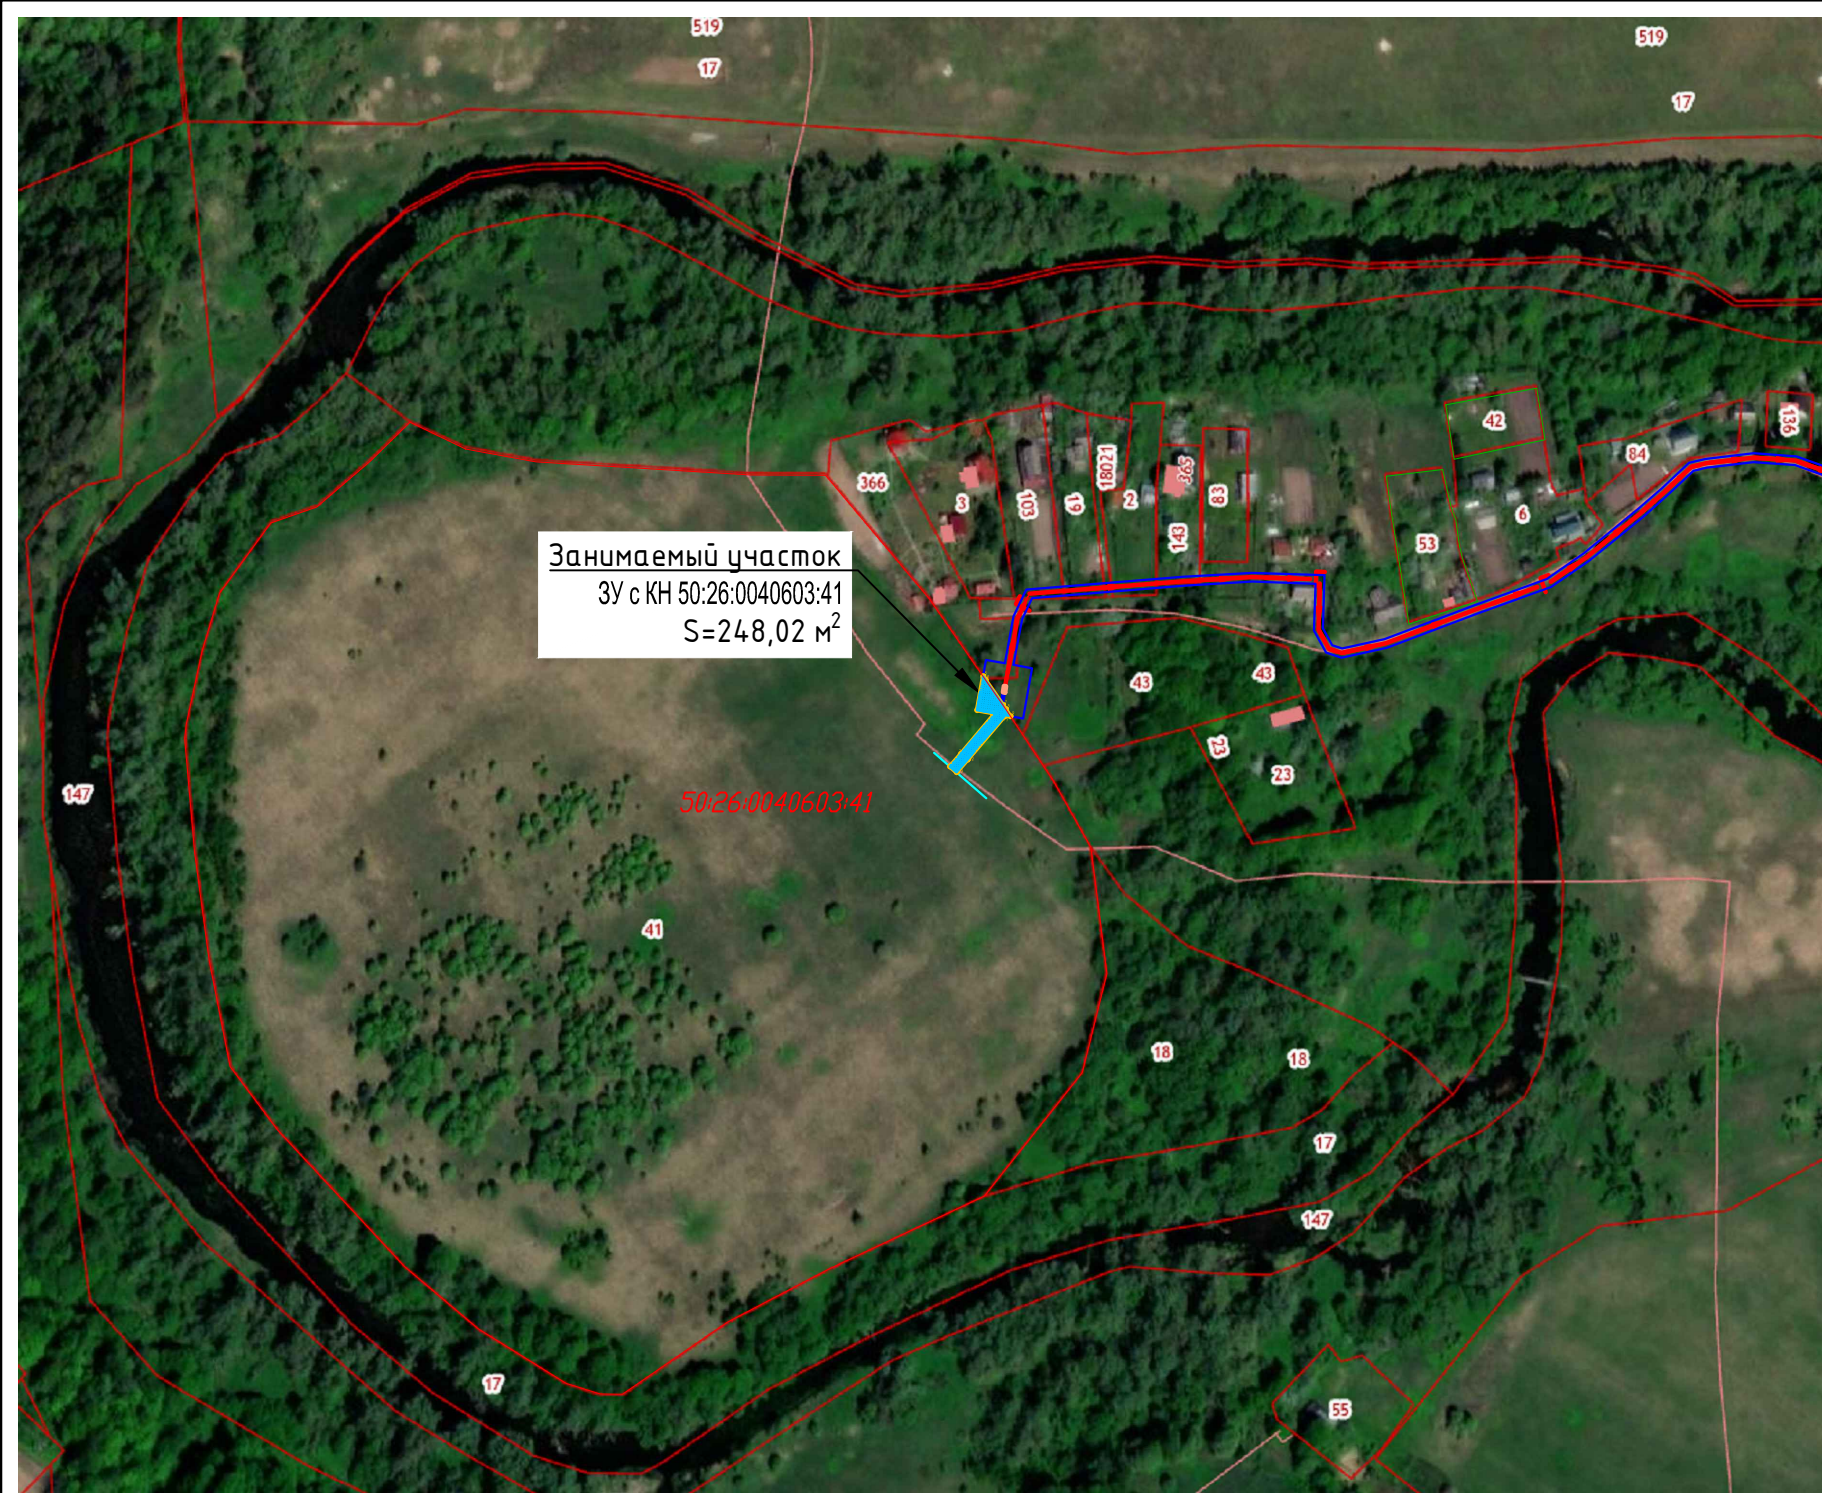

- Условные обозначения:
- существующий газопровод высокого давления, баланс АО "Мособлгаз";
  - проектируемый распределительный газопровод высокого давления ПЭ100 SDR11 (P=0,6 МПа, D=110 мм);
  - проектируемый распределительный газопровод среднего давления ПЭ100 SDR11 (P=0,3 МПа, D=110 мм);
  - границы полосы отвода газопровода (охранная зона);
  - граница учтённых земельных участков;
  - граница образуемого земельного участка;
  - кадастровый номер земельного участка;

Исполнитель:  
Инженер 3 категории ООО "ИЦ ВНИИСТ" Лён Н.В.  
Заявитель:  
АО "Мособлгаз"

						<b>03/60-22-ГСН</b>			
						Распределительный газопровод высокого давления P≤0,6 МПа, ГРПШ, газопровод среднего давления P≤0,3 МПа, расположенный по адресу: Московская область, Наро-Фоминский г.о., д. Набережная Слобода. Догазификация населенного пункта - д. Набережная слобода			
Изм.	Кол.уч.	Лист	N док.	Подп.	Дата	Наружные газопроводы	Стадия	Лист	Листов
Разраб.		Зябкина			01.12.2022		П	2	3
ГИП		Шехирев			01.12.2022	План распределительного газопровода М1:500	 ООО «ИЦ ВНИИСТ» Формат А3		
Н.контр.		Ахметгареева			01.12.2022				

# Карта (план) границ части земельного участка

**Объект:** Распределительный газопровод высокого давления  $P \leq 0,6$  МПа, ГРПШ, газопровод среднего давления  $P \leq 0,3$  МПа, расположенные по адресу: Московская область, Наро-Фоминский г. о., д. Набережная Слобода. Догазификация населенного пункта - д. Набережная Слобода. Участок с КН 50:26:0040603:41

**Местоположение/кадастровый номер:** Московская область, Наро-Фоминский городской округ, д. Набережная Слобода / кадастровый квартал 50:26:0040603

**Площадь земельного участка:** 248,02 кв. м.

**Категория земель:** земли сельскохозяйственного назначения.

**Вид разрешенного использования:** строительство, ремонт, эксплуатация линейных объектов.

**Обеспечение подъездными путями:** есть.

**Наличие охраняемых объектов:** природных, культурных и т.д.: нет.

**Санитарно-защитные зоны:** нет.

**Характеристики подземных и наземных коммуникаций:** есть.

Система координат: МСК-50

Название (номер) межевого знака	X координата	Y координата	Длина линии (м)
1	4 118 72,29	1294 173,95	7,41
2	4 118 77,93	1294 178,75	23,83
3	4 118 96,24	1294 194,01	8,26
4	4 118 97,61	1294 185,86	15,43
5	4 119 12,83	1294 188,43	1,92
6	4 119 11,26	1294 189,54	13,87
7	4 118 99,94	1294 197,56	2,14
8	4 118 98,2	1294 198,79	3,77
9	4 118 95,08	1294 200,91	2,73
10	4 118 95,53	1294 198,21	0,63
11	4 118 94,91	1294 198,11	25,46
12	4 118 75,35	1294 181,81	7,43
13	4 118 69,69	1294 177	4
1	4 118 72,29	1294 173,95	


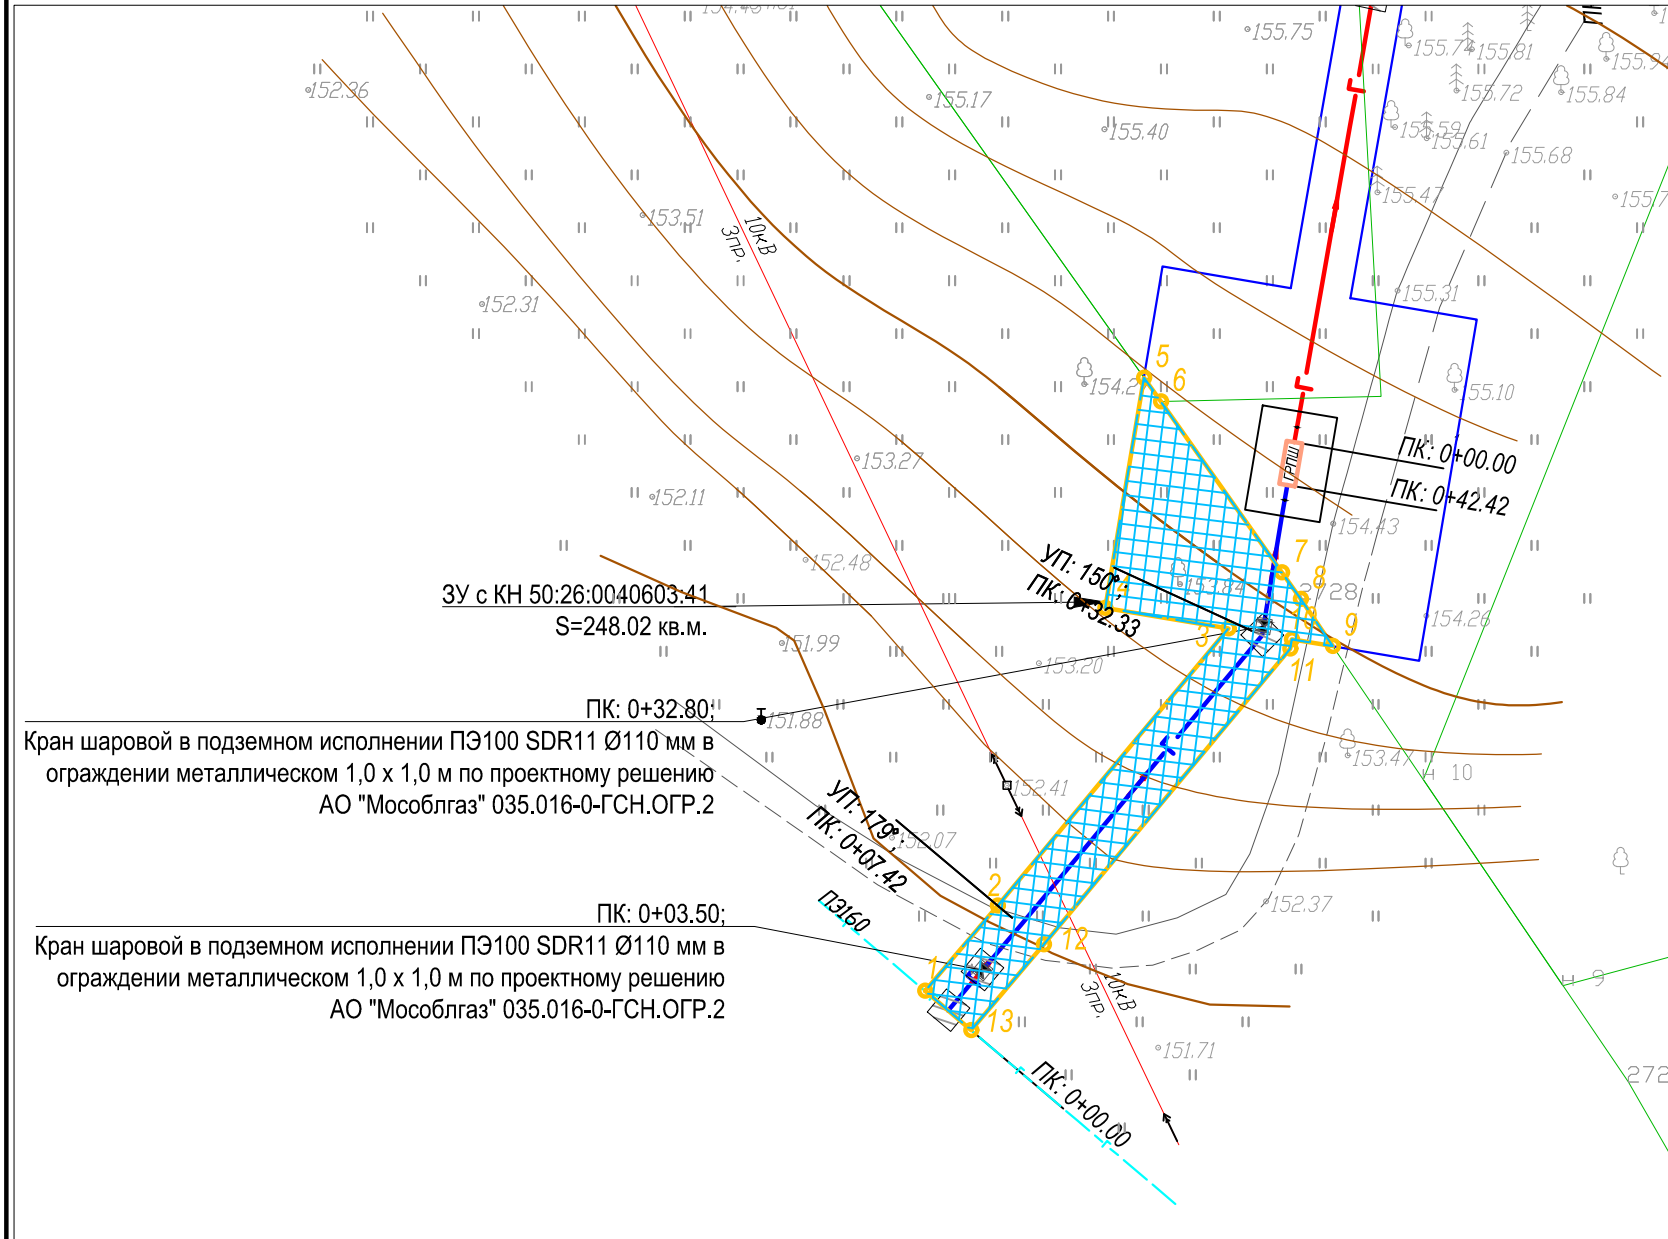


Схема расположения отображенного участка на кадастровом плане:

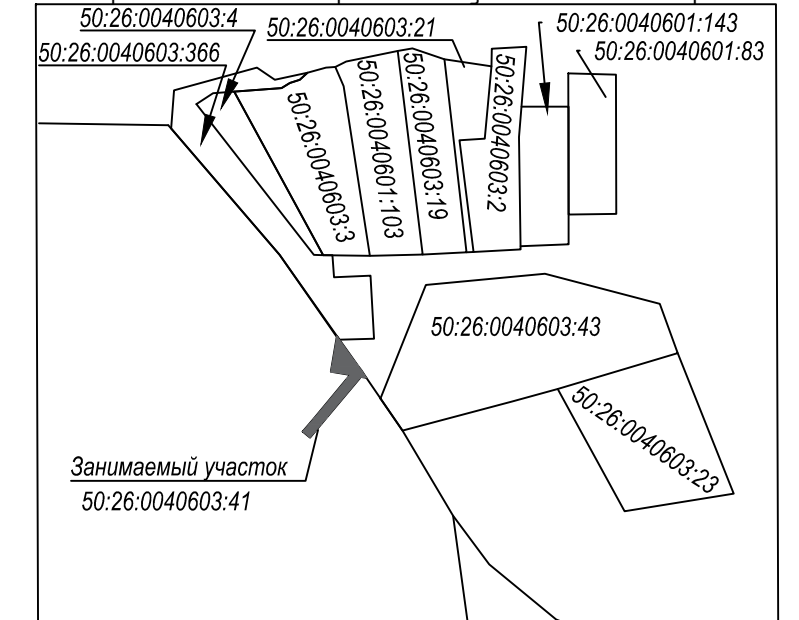

- Условные обозначения:
- - существующий газопровод высокого давления, баланс АО "Мособлгаз";
  - - существующие линии ЛЭП;
  - - - - проектируемый распределительный газопровод среднего давления ПЭ100 SDR11 ( $P=0,3$  МПа,  $D=110$  мм);
  - - границы полосы отвода газопровода (охранная зона);
  - - граница учтённых земельных участков;
  - граница образуемого земельного участка;
  - кадастровый номер земельного участка;
  - o - характерная точка границы занимаемого земельного участка;
  - i - порядковый номер характерной точки границы занимаемого земельного участка.

Масштаб 1:500

**Описание границ смежных пользователей:**

От 1 до 5 - Земельный участок с КН 50:26:0040603:41  
 От 5 до 6 - Земельный участок с КН 50:26:0040603:366  
 От 6 до 9 - Земли, государственная собственность на которые не разграничена  
 От 9 до 1 - Земельный участок с КН 50:26:0040603:41

Экспликация земель		
Обозначение	Наименование	Площадь (м <sup>2</sup> )
ЗУ с КН 50:26:0040603:41	Частная собственность	248,02

Исполнитель:  
 Инженер 3 категории ООО "ИЦ ВНИИСТ" Лён Н.В.  
 Заявитель:  
 АО "Мособлгаз"

Изм.	Кол.уч.	Лист	N док.	Подп.	Дата
Разраб.		Зябкина			01.12.2022
ГИП		Шехирев			01.12.2022
Н.контр.		Ахметгареева			01.12.2022

03/60-22-ГСН

Распределительный газопровод высокого давления  $P \leq 0,6$  МПа, ГРПШ, газопровод среднего давления  $P \leq 0,3$  МПа, расположенный по адресу: Московская область, Наро-Фоминский г.о., д. Набережная Слобода. Догазификация населенного пункта - д. Набережная Слобода

Наружные газопроводы	Стадия	Лист	Листов
	П	3	3

План распределительного газопровода М1:500

ООО «ИЦ ВНИИСТ»  
 Формат А3