



**АДМИНИСТРАЦИЯ
НАРО-ФОМИНСКОГО ГОРОДСКОГО ОКРУГА
МОСКОВСКОЙ ОБЛАСТИ**

ПОСТАНОВЛЕНИЕ

от 04.10.2023 № 3149

г. Наро-Фоминск

Об установлении публичного сервитута в порядке главы V.7. Земельного кодекса Российской Федерации по адресу (местоположение): Российская Федерация, Московская область, Наро-Фоминский городской округ, д. Савеловка, в пользу АО «Мособлгаз», в целях, предусмотренных п. 1 ст. 39.37 Земельного кодекса Российской Федерации

В соответствии с Земельным кодексом Российской Федерации, Федеральным законом от 06.10.2003 № 131-ФЗ «Об общих принципах организации местного самоуправления в Российской Федерации», Законом Московской области № 23/96-ОЗ «О регулировании земельных отношений в Московской области», руководствуясь Уставом Наро-Фоминского городского округа Московской области, учитывая ходатайство АО «Мособлгаз» от 08.09.2023 № P001-4909656807-76018760,

ПОСТАНОВЛЯЮ:

1. Установить публичный сервитут на срок 588 месяцев в отношении земельных участков с кадастровыми номерами 50:26:0000000:54533, 50:26:0130521:16, в пользу АО «Мособлгаз» в целях строительства и эксплуатации линейного объекта системы газоснабжения местного значения - «Газификация д. Савёловка» Наро-Фоминского городского округа Московской области, в границах в соответствии с приложением к настоящему Постановлению.

Срок, в течение которого в соответствии с расчетом заявителя использование земельного участка (его части) и (или) расположенного на нем объекта недвижимости в соответствии с их разрешенным использованием будет в соответствии с подпунктом 4 пункта 1 статьи 39.41 Земельного кодекса Российской Федерации невозможно или существенно затруднено (при возникновении таких обстоятельств): 11 (одиннадцать) месяцев.

Порядок установления зон с особыми условиями использования территорий и содержание ограничений прав на земельные участки в границах таких зон установлены постановлением Правительства Российской Федерации от 20.11.2000 № 878 «Об утверждении Правил охраны газораспределительных сетей».

АО «Мособлгаз» привести земельные участки, указанные в п. 1 настоящего постановления, в состояние, пригодное для использования в соответствии с видом разрешенного использования, в срок не позднее чем 3 (три) месяца после завершения деятельности, для осуществления которой установлен публичный сервитут.

2. Администрации в течение 5 рабочих дней направить копию настоящего Постановления в Управление Федеральной службы государственной регистрации, кадастра и картографии по Московской области для внесения сведений об установлении публичного

сервитута в отношении земельных участков, указанных в пункте 1 настоящего Постановления, в Единый государственный реестр недвижимости.

3. Администрации в течение 5 рабочих дней разместить настоящее Постановление на официальном информационном сайте администрации - <http://nfred.ru/> в информационно-телекоммуникационной сети «Интернет».

4. Комитету по управлению имуществом Администрации Наро-Фоминского городского округа в течение 5 рабочих дней направить обладателю публичного сервитута копию настоящего Постановления, сведения о лицах, являющихся правообладателями земельных участков, сведения о лицах, подавших заявления об учете их прав (обременений прав) на земельные участки, способах связи с ними, копии документов, подтверждающих права указанных лиц на земельные участки.

5. Контроль за выполнением настоящего Постановления возложить на Заместителя Главы Администрации Наро-Фоминского городского округа Янковского М.Р.

**Глава
Наро-Фоминского
городского округа**



Р.Л. Шамнэ

Приложение к постановлению
Администрации Наро-Фоминского
городского округа

от 04.10.2023 № 3149

ГРАФИЧЕСКОЕ ОПИСАНИЕ
местоположения границ населенных пунктов, территориальных
зон, особо охраняемых природных территорий, зон с особыми
условиями использования территории
«Газификация д. Савёловка» Наро-Фоминского городского округа Московской области
(наименование объекта, местоположение границ которого описано (далее - объект)


Раздел 1

Сведения об объекте		
№ п/п	Характеристики объекта	Описание характеристик
1	2	3
1	Местоположение объекта	Московская область, Наро-Фоминский г.о., д. Савеловка
2	Площадь объекта ± величина погрешности определения площади (P ± ΔP)	495 м ² ± 24 м ²
3	Иные характеристики объекта	-

Раздел 2

Сведения о местоположении границ объекта					
1. Система координат МСК-50, зона 1					
2. Сведения о характерных точках границ объекта					
Обозначение характерных точек границ	Координаты, м		Метод определения координат характерной точки	Средняя квадратическая погрешность положения характерной точки (Mf), м	Описание обозначения точки на местности (при наличии)
	X	Y			
1	2	3	4	5	6
контур 1					
1	424 497,13	1 336 942,34	Аналитический метод	0,10	—
2	424 498,06	1 336 944,41		0,10	
3	424 501,30	1 336 949,95		0,10	
4	424 491,97	1 336 955,42		0,10	
5	424 490,13	1 336 952,05		0,10	
6	424 487,74	1 336 947,47		0,10	
1	424 497,13	1 336 942,34		0,10	
контур 2					
7	424 447,87	1 337 054,28	Аналитический метод	0,10	—
8	424 435,45	1 337 092,33		0,10	
9	424 425,83	1 337 089,58		0,10	
10	424 438,25	1 337 051,53		0,10	
7	424 447,87	1 337 054,28		0,10	
3. Сведения о характерных точках части (частей) границы объекта					
1	2	3	4	5	6
—	—	—	—	—	—

Схема расположения границ публичного сервитута

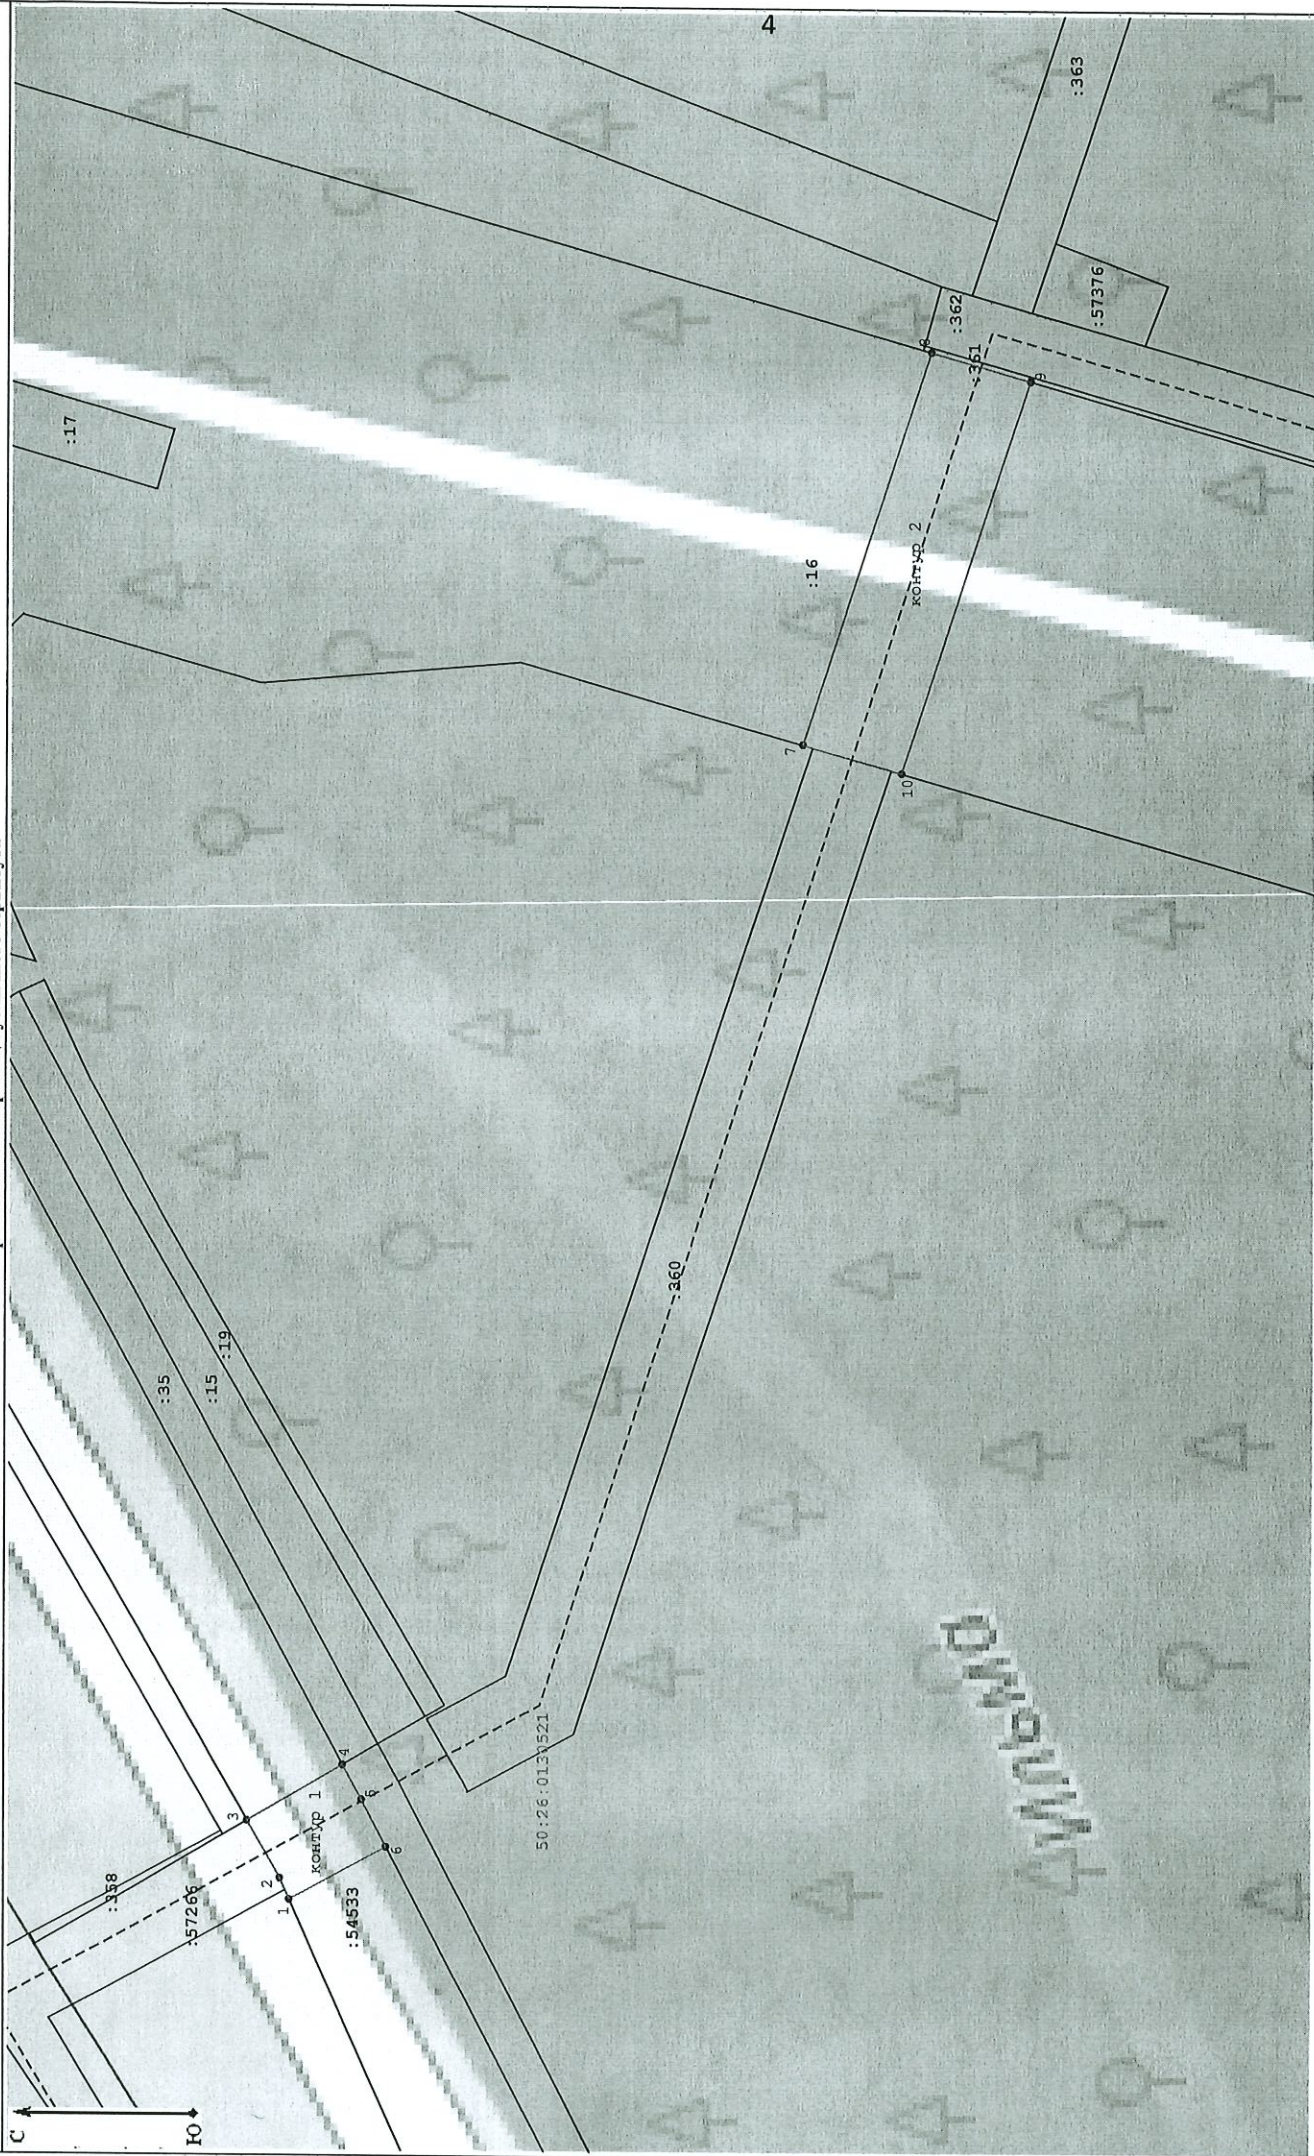

Масштаб 1:500

Условные обозначения:

- граница кадастрового квартала; 50:26:0130521 - номер кадастрового квартала; :54533 - обозначение земельного участка, сведения о котором содержатся в ЕГРН;
- часть границы, сведения ЕГРН о которой позволяют однозначно определить ее положение на местности;
- проектируемый газопровод высокого давления; :57376
- проектируемый газопровод высокого давления; :362
- граница публичного сервитута; :363
- 1 - характерная точка границы публичного сервитута; :57206
- 2
- 3
- 4
- 5
- 6
- 7
- 8
- 9
- 10
- конт-ур. 1
- конт-ур. 2
- 360
- 351
- 35
- 15
- 19
- 17
- 16
- 10
- 7
- 6
- 3
- 2
- 1
- 4
- 5
- 8
- 9
- 50:26:0130521
- 54533
- 57206
- 358
- 362
- 363