



**АДМИНИСТРАЦИЯ
НАРО-ФОМИНСКОГО ГОРОДСКОГО ОКРУГА
МОСКОВСКОЙ ОБЛАСТИ**

ПОСТАНОВЛЕНИЕ

от 30.10.2023 № 3494

г. Наро-Фоминск

О внесении изменений в Схему размещения рекламных конструкций на территории Наро-Фоминского городского округа Московской области, утвержденную постановлением Администрации Наро-Фоминского городского округа от 24.07.2019 № 1661

В соответствии с Федеральным законом от 06.10.2003 № 131-ФЗ «Об общих принципах организации местного самоуправления в Российской Федерации», Федеральным законом от 13.03.2006 № 38-ФЗ «О рекламе», Постановлением Правительства Московской области от 28.06.2013 № 462/25 «О внесении изменений в Положение о Главном управлении по информационной политике Московской области и утверждении порядка согласования схем размещения рекламных конструкций», учитывая письма Министерства информационных и социальных коммуникаций Московской области от 19.10.2023 27ИСХ-5983, от 23.10.2023 № 27ИСХ-6049, руководствуясь Уставом Наро-Фоминского городского округа Московской области, **постановляю:**

1. Утвердить прилагаемые изменения, которые вносятся в Схему размещения рекламных конструкций на территории Наро-Фоминского городского округа Московской области, утвержденную постановлением Администрации Наро-Фоминского городского округа от 24.07.2019 № 1661 (с изменениями, внесенными постановлениями Администрации Наро-Фоминского городского округа от 05.09.2019 № 1996, от 21.11.2019 № 2786, от 12.12.2019 № 3019, от 27.12.2019 № 3212, от 27.01.2020 № 111, от 12.02.2020 № 275, от 11.03.2020 № 457, от 25.05.2020 № 885, от 31.08.2020 № 1709, от 19.11.2020 № 2597, от 13.01.2021 № 38, от 13.01.2021 № 39, от 25.01.2021 № 156, от 25.02.2021 № 486, от 12.03.2021 № 616, от 20.05.2021 № 1260, от 06.10.2021 № 2835, от 06.12.2021 № 3441, от 26.01.2022 № 149, от 03.02.2022 № 222, от 02.03.2022 № 485, от 15.03.2022 № 582, от 05.05.2022 № 1167, от 11.07.2022 № 1791, от 15.07.2022 № 1875, от 08.08.2022 № 2150, от 08.09.2022 № 2566, от 13.09.2022 № 2589, от 20.10.2022 № 2979, от 14.12.2022 № 3550, от 27.12.2022 № 3721, от 21.02.2023 № 441, от 07.03.2023 № 588, от 30.03.2023 № 904, от 17.04.2023 № 1097, от 23.05.2023 № 1443, от 19.06.2023 № 1734, от 26.07.2023 № 2224, от 02.08.2023 № 2317, от 27.09.2023 № 3078, от 04.10.2023 № 3131).

2. Отделу по работе со СМИ и интернет-коммуникациям Управления по территориальной и информационной политике Администрации Наро-Фоминского городского округа опубликовать настоящее постановление в периодическом печатном издании газете «Основа» и сетевом издании «Официальный сайт органов местного самоуправления Наро-Фоминского городского округа» в информационно-телекоммуникационной сети Интернет.

3. Контроль за исполнением настоящего постановления возложить на Первого заместителя Главы Администрации Наро-Фоминского городского округа Ширшова В.И.


**Глава
Наро-Фоминского
городского округа**

Р.Л. Шамнэ

024700

Изменения,
которые вносятся в схему размещения рекламных конструкций
на территории Наро-Фоминского городского округа Московской области


1. Лист 1008 изложить в следующей редакции:
«СХЕМА РАЗМЕЩЕНИЯ РЕКЛАМНЫХ КОНСТРУКЦИЙ НА ТЕРРИТОРИИ НАРО-ФОМИНСКОГО ГОРОДСКОГО ОКРУГА ЛИСТ: 1008

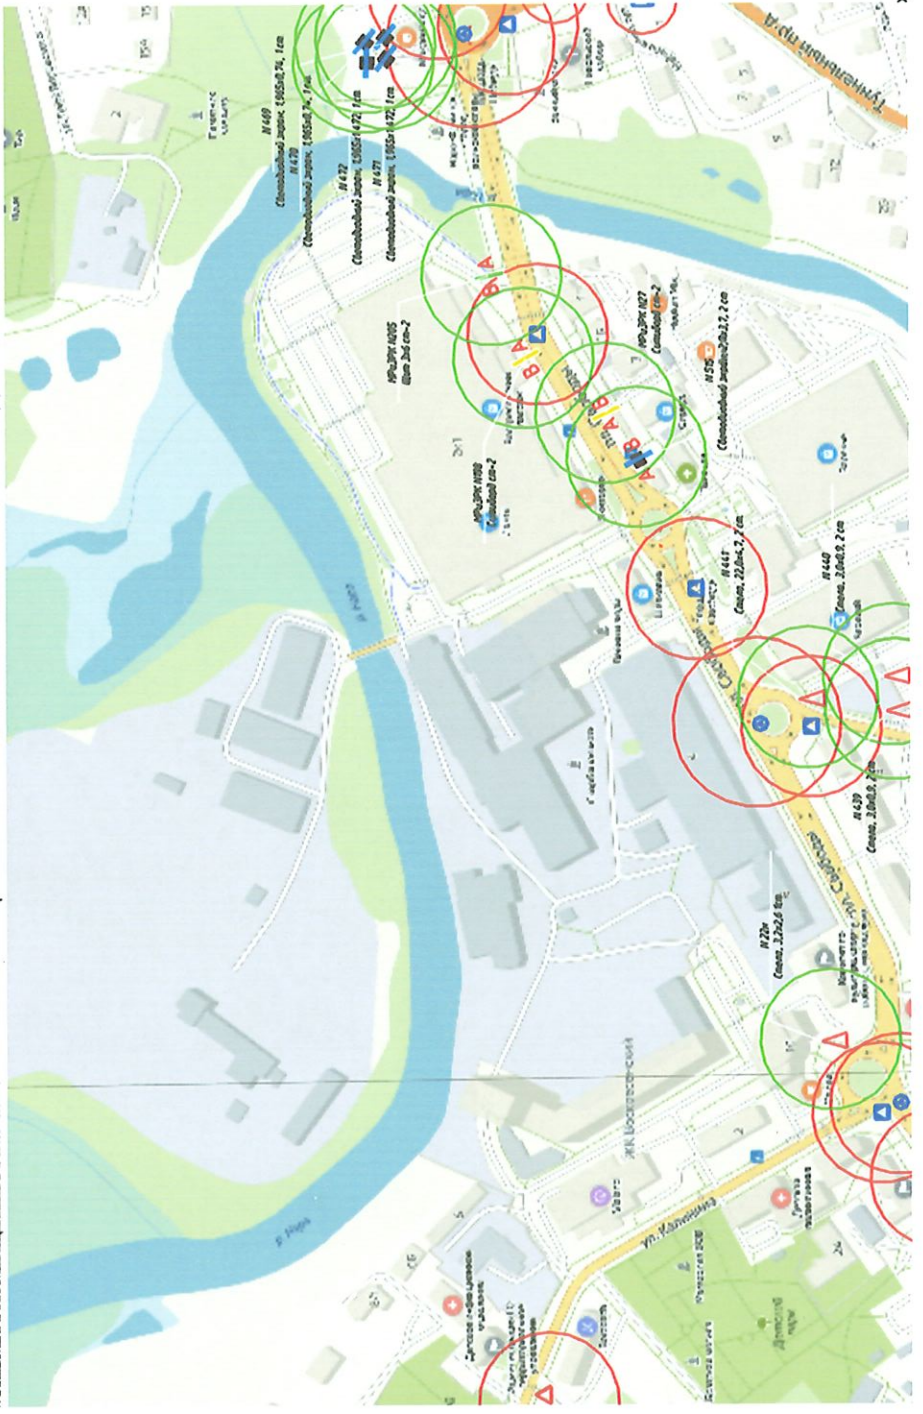

2. Лист 1358 изложить в следующей редакции:

«СХЕМА РАЗМЕЩЕНИЯ РЕКЛАМНЫХ КОНСТРУКЦИЙ НА ТЕРРИТОРИИ НАРО-ФОМИНСКОГО ГОРОДСКОГО ОКРУГА

ЛИСТ: 1358

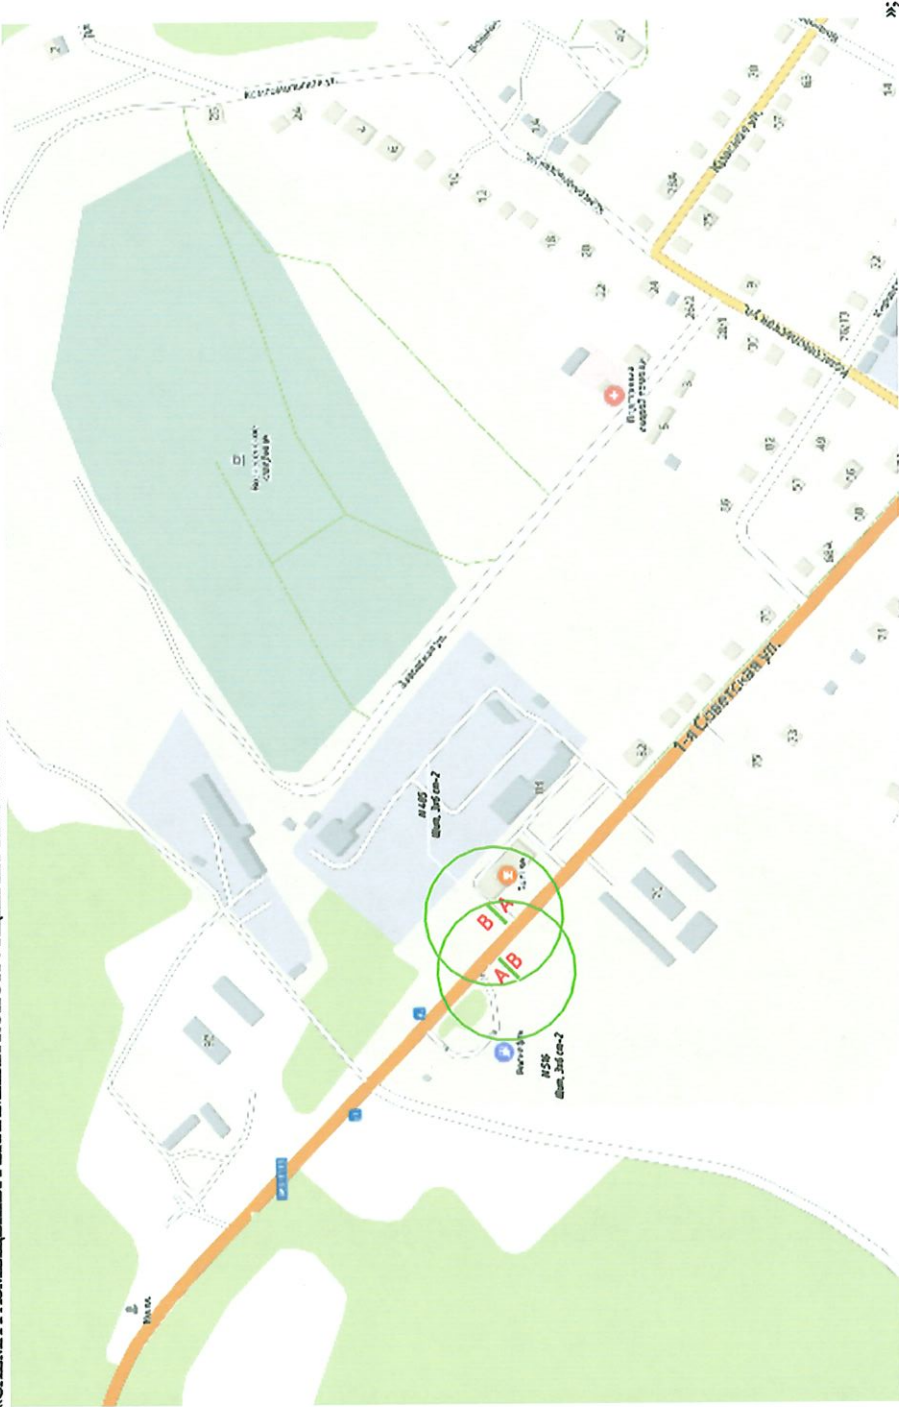

3. Дополнить листом 710 следующего содержания:


«СХЕМА РАЗМЕЩЕНИЯ РЕКЛАМНЫХ КОНСТРУКЦИЙ НА ТЕРРИТОРИИ НАРО-ФОМИНСКОГО ГОРОДСКОГО ОКРУГА

ЛИСТ: 710



4. Дополнить листом 1171 следующего содержания:
«СХЕМА РАЗМЕЩЕНИЯ РЕКЛАМНЫХ КОНСТРУКЦИЙ НА ТЕРРИТОРИИ НАРО-ФОМИНСКОГО ГОРОДСКОГО ОКРУГА

ЛИСТ: 1171

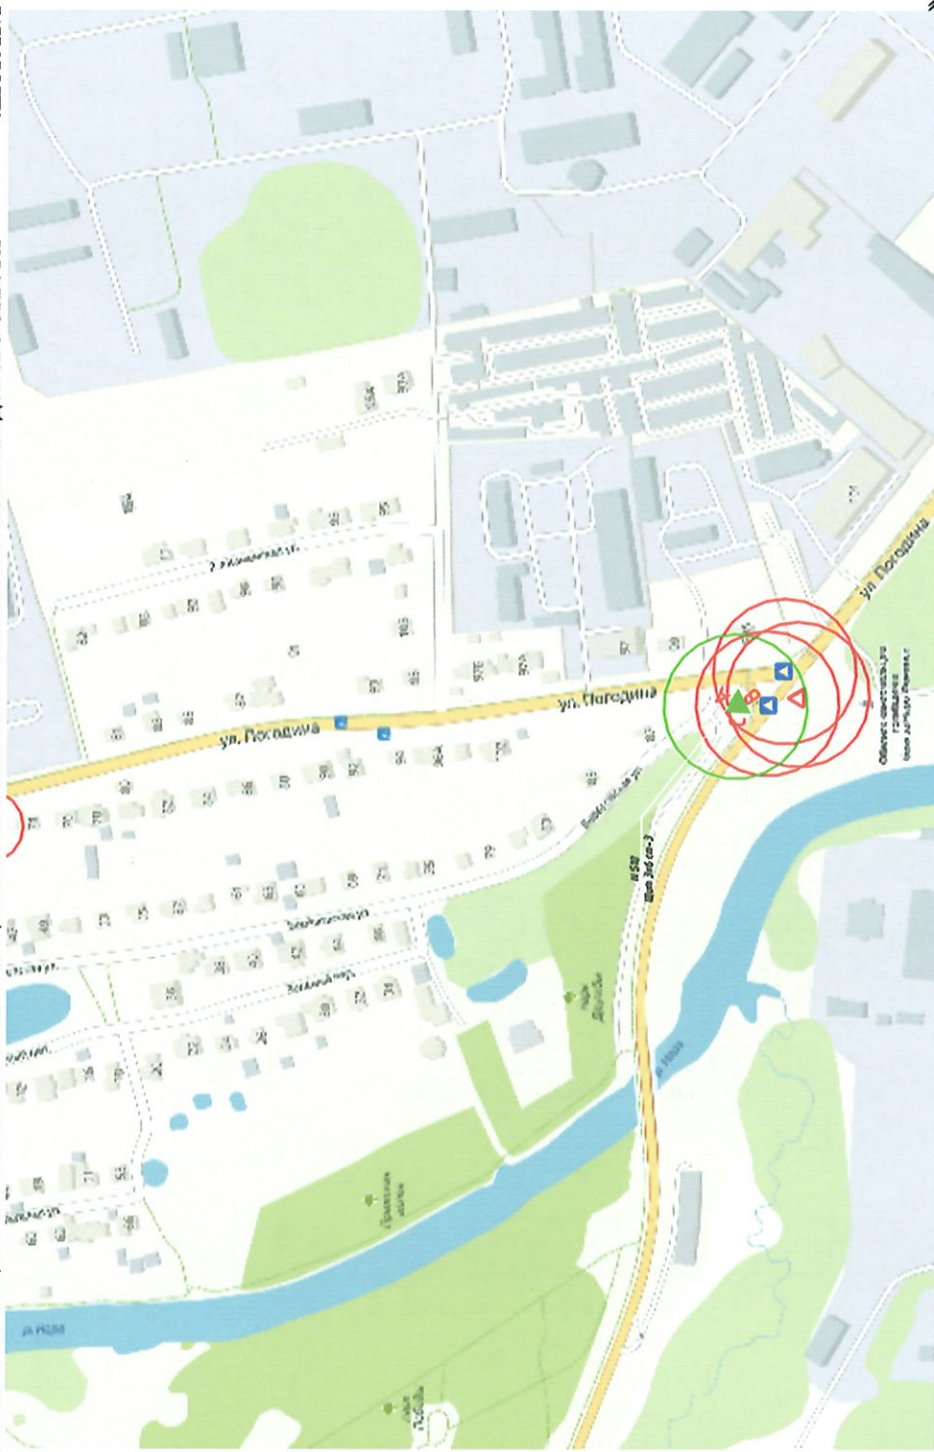

»

5. Дополнить адресную программу пунктами 184, 185, 186, 187 следующего содержания:

184	Московская обл., Наро-Фоминский г.о., г. Наро-Фоминск, пл. Свободы, з/у 7Б	515	Отдельн о стоящая	Светоди одный экран	Страна А - технологически сложная, сторона Б - внутренний подсвет	2,7 x 3,7	А, Б	19,98	ИП Феоктистов Д.М.	50:26:0100201:8 95
185	Московская обл., Наро-Фоминский г.о., г. Верея, ул. 1-я Советская, напротив д. 86А	516	Отдельн о стоящая	Щит	Без подсвета	3,0 x 6,0	А, Б	36	собственность не разграничена	50:26:0050201
186	Московская обл., Наро-Фоминский г.о., г. Наро-Фоминск, Кубинское ш., у поворота на д. Таширово	517	Отдельн о стоящая	Щит	Внутренний подсвет	3,0 x 6,0	А, Б	36	Наро-Фоминский г.о.	50:26:0000000:5 4566
187	Московская обл., Наро-Фоминский г.о., г. Наро-Фоминск, на пересечении ул. Профсоюзная и ул. Погодина	518	Отдельн о стоящая	Щит	Внутренний подсвет	3,0 x 6,0	А, Б	36	собственность не разграничена	50:26:0100401

».