


Графическое описание местоположения границ публичного сервитута в целях складирования строительных и иных материалов, возведение некапитальных строений, сооружений (включая ограждения, бытовки, навесы) и (или) размещение строительной техники, которые необходимы для обеспечения строительства, реконструкции, ремонта инженерных сооружений, объектов транспортной инфраструктуры федерального, регионального или местного значения по проекту «Развитие Киевского направления Московского железнодорожного узла для усиления пригородного пассажирского движения. Строительство III главного пути на участке Солнечная - Апрелевка» в рамках реализации проекта «Развитие Московского транспортного узла», расположенного в границах кадастровых кварталов 50:26:0160202 и 50:26:0170601

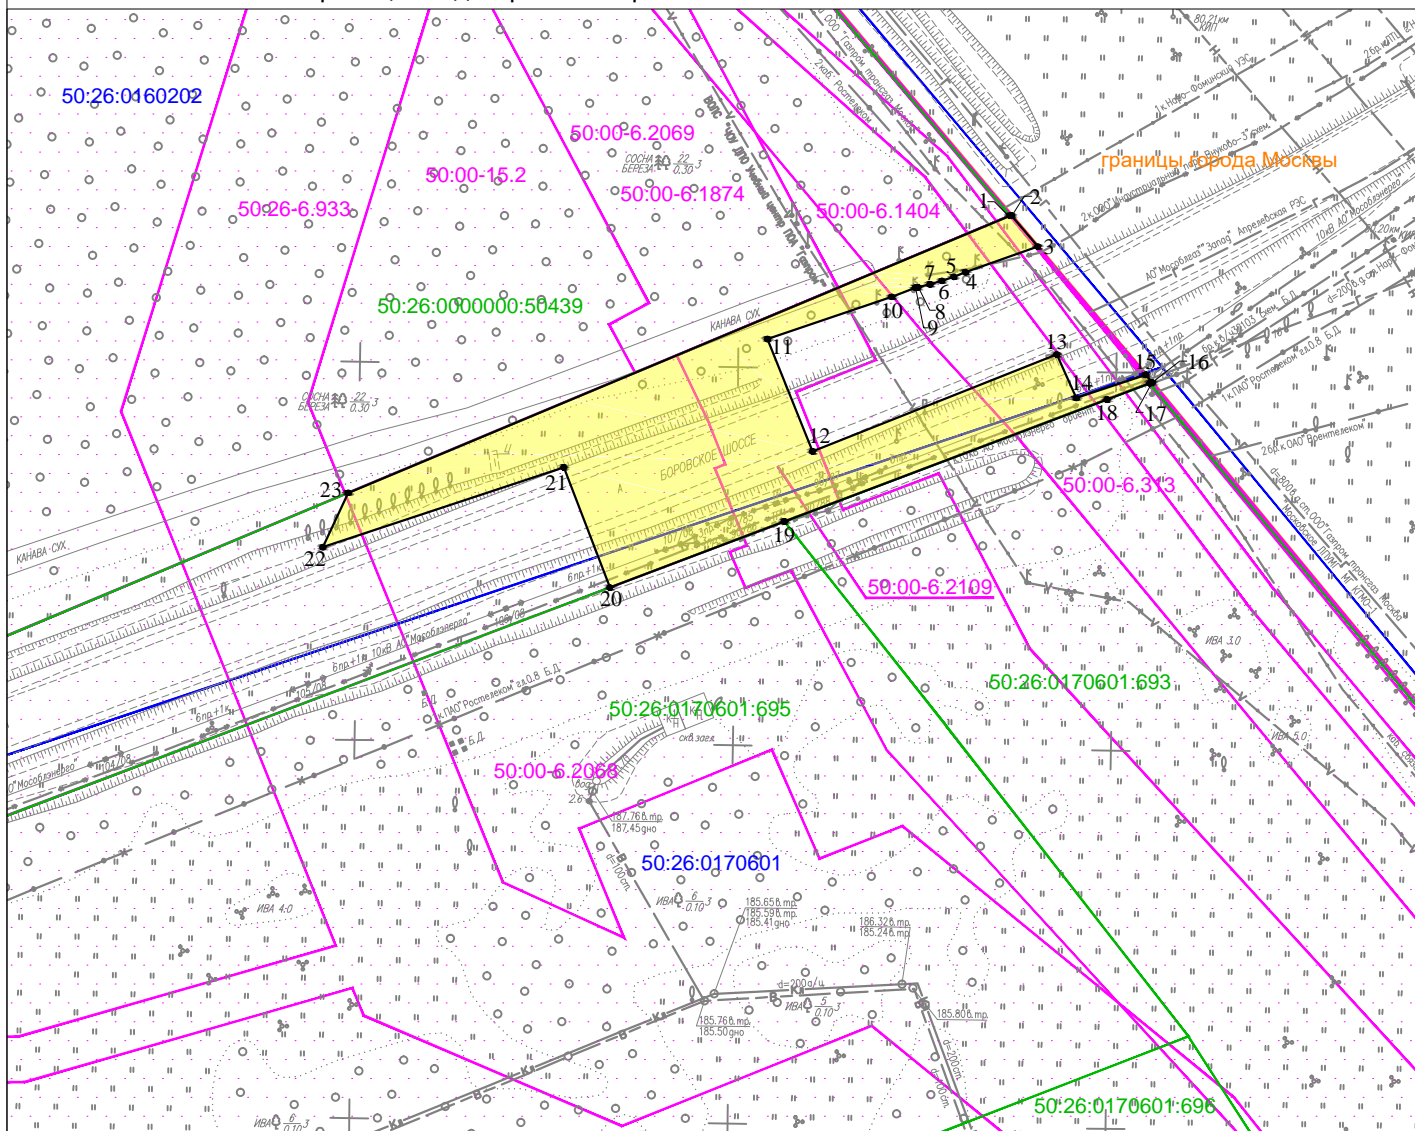

Масштаб 1:1000

Условные обозначения:

- 50:26:0170601 Номер кадастрового квартала
- 50:26:0170601:693 Кадастровый номер земельного участка
- Проектная граница публичного сервитута
- Граница земельного участка, сведения о котором содержатся в Едином государственном реестре недвижимости
- Граница кадастрового квартала
- Характерная точка проектной границы публичного сервитута
- Граница муниципального образования
- Граница зоны с особыми условиями использования территории

Графическое описание местоположения границ публичного сервитута в целях складирования строительных и иных материалов, возведение некапитальных строений, сооружений (включая ограждения, бытовки, навесы) и (или) размещение строительной техники, которые необходимы для обеспечения строительства, реконструкции, ремонта инженерных сооружений, объектов транспортной инфраструктуры федерального, регионального или местного значения по проекту «Развитие Киевского направления Московского железнодорожного узла для усиления пригородного пассажирского движения. Строительство III главного пути на участке Солнечная - Апрелевка» в рамках реализации проекта «Развитие Московского транспортного узла», расположенного в границах кадастровых кварталов 50:26:0160202 и 50:26:0170601

Местоположение земельного участка (публичного сервитута)	<i>Московская обл., Наро-Фоминский р-н, г. Апрелевка</i>			
Система координат	<i>МСК-50, зона 2</i>			
Площадь	<i>1430 кв.м</i>			
Перечень характерных точек				
Обозначение характерных точек границы	Координаты, м		Метод определения координат характерной точки	Средняя квадратическая погрешность положения характерной точки (Мт)м
	X	Y		
1	448951,54	2163160,80	Аналитический метод	0.10
2	448951,62	2163160,98		0.10
3	448947,48	2163164,47		0.10
4	448944,10	2163154,91		0.10
5	448943,49	2163153,37		0.10
6	448942,96	2163151,81		0.10
7	448942,50	2163150,23		0.10
8	448942,12	2163148,63		0.10
9	448942,06	2163148,29		0.10
10	448940,84	2163145,19		0.10
11	448935,27	2163128,73		0.10
12	448920,41	2163134,68		0.10
13	448933,22	2163166,97		0.10
14	448927,47	2163169,57		0.10
15	448930,53	2163178,75		0.10
16	448929,53	2163179,60		0.10
17	448929,41	2163179,29		0.10
18	448927,27	2163173,63		0.10
19	448911,15	2163130,98		0.10
20	448902,42	2163107,90		0.10
21	448918,30	2163101,80		0.10
22	448907,75	2163069,96		0.10
23	448914,93	2163073,30		0.10
1	448951,54	2163160,80		0.10