Приложение к распоряжению Федерального дорожного агентства
от _____ №_____

ДОКУМЕНТАЦИЯ ПО ПЛАНИРОВКЕ ТЕРРИТОРИИ

Внесение изменений в проект межевания территории по объекту: «Строительство Центральной кольцевой автомобильной дороги (с последующей эксплуатацией на платной основе), Московская область, пусковой комплекс №1», утвержденный распоряжением Федерального дорожного агентства от 17.06.2014 №1172-р в границах первого строительного участка (ПК2417+09,56-ПК2911+89,56)

ПРОЕКТ МЕЖЕВАНИЯ ТЕРРИТОРИИ

Раздел 1
Книга 1

Проект межевания территории.
Графическая часть (Московская область).

2023

Приложение к распоряжению Росавтодора

от_____№_____

КОМПЬЮТЕРНЫЕ ТЕХНОЛОГИИ

Научно-производственное предприятие

- Землеустроительные и кадастровые работы
- Топографо-геодезические работы
- Регистрация прав
- Оценочная деятельность
- Геоинформационные системы
- Программное обеспечение

ДОКУМЕНТАЦИЯ ПО ПЛАНИРОВКЕ ТЕРРИТОРИИ

Внесение изменений в проект межевания территории по объекту: «Строительство Центральной кольцевой автомобильной дороги (с последующей эксплуатацией на платной основе), Московская область, пусковой комплекс №1», утвержденный распоряжением Федерального дорожного агентства от 17.06.2014 №1172-р в границах первого строительного участка (ПК2417+09,56-ПК2911+89,56)

ПРОЕКТ МЕЖЕВАНИЯ ТЕРРИТОРИИ

Раздел 1
Книга 1

Проект межевания территории.
Графическая часть (Московская область).

2023

Приложение к распоряжению Росавтодора

от_____№_____

КОМПЬЮТЕРНЫЕ ТЕХНОЛОГИИ

Научно-производственное предприятие

- Землеустроительные и кадастровые работы
- Топографо-геодезические работы
- Регистрация прав
- Оценочная деятельность
- Геоинформационные системы
- Программное обеспечение

Заказчик – Государственная компания «Российские автомобильные дороги» (Государственная компания «Автодор»)

ДОКУМЕНТАЦИЯ ПО ПЛАНИРОВКЕ ТЕРРИТОРИИ

Внесение изменений в проект межевания территории по объекту: «Строительство Центральной кольцевой автомобильной дороги (с последующей эксплуатацией на платной основе), Московская область, пусковой комплекс №1», утвержденный распоряжением Федерального дорожного агентства от 17.06.2014 №1172-р в границах первого строительного участка (ПК2417+09,56-ПК2911+89,56)

ПРОЕКТ МЕЖЕВАНИЯ ТЕРРИТОРИИ

Раздел 1
Книга 1

Проект межевания территории.
Графическая часть (Московская область).

Директор В. Н. Писаренко

Руководитель проекта Ю.Ю. Юрикова

2023

№	Содержание	№№ листов
Раздел 1 Книга 1		
1	Чертеж межевания территории (Московская область)	4
Раздел 1 Книга 2		
1	Чертеж межевания территории (г. Москва)	4

Чертеж межевания территории

по объекту: «Строительство Центральной кольцевой автомобильной дороги (с последующей эксплуатацией на платной основе), пусковой комплекс (этап строительства) № 1»

С
З
В
Ю

50:28:0060301
50:28:0060204
50:28:0060122:1
50:28:0000000:53466
50:28:0060122:347
50:00:0000000:755
50:00:0000000:604
г. Москва
Город Домодедово
Городской округ Домодедово
Московская область
50:28:0060208
50:28:0060122
50:28:0060115
50:28:0000000:41883(1)
50:28:0060122:11
Подольское лесничество
в Московской области
(50:27-6.69)
50:28:0060122:3
50:28:0060208:577
50:28:0060208:203
Линия совмещения с листом 2
Промзона

3.130 50:28:0060208:552
3.131 50:28:0060208:560
3.137 50:28:0060301:360
1.3 50:28:0060301:20
1.1 50:28:0060208:196
1.4 50:28:0060122:12
0.1 50:28:0000000:5 (50:28:0060301:1)
3.132 50:28:0060208:562
3.138 50:28:0060122:341
1.2 50:28:0060301:19
3.139 50:28:0060122:342
50:00:0000000:749
3.133 50:28:0060208:563
3.140 50:28:0060301:361
3.134 50:28:0060208:561
1.5 50:28:0060301:22
3.144 50:28:0060301:362
3.141 50:28:0060122:343
50:28:0060301:356(1)
2.330 50:28:0060208:571
3.142 50:28:0060301:359
3.135 50:28:0060208:551
2.331 50:28:0060208:572
3.145
3.136
3.143 50:28:0060301:358
50:28:0060208:564
50:28:0000000:56812
1.8
1.7
1.6 50:28:0060122:14
50:28:0060208:175
50:28:0060301:21

Зона планируемого размещения линейного объекта капитального строительства федерального значения "Строительство Центральной кольцевой автомобильной дороги (с последующей эксплуатацией на платной основе), Московская область, пусковой комплекс №4", утвержденная распоряжением Федерального дорожного агентства от 23.05.2014 г. №996-р

УСЛОВНЫЕ ОБОЗНАЧЕНИЯ

- граница зоны планируемого размещения линейного объекта
- граница территории, в отношении которой осуществляется подготовка ПМТ
- устанавливаемые красные линии
- линия отступа от красных линий
- граница существующего земельного участка
- граница кадастрового квартала
- граница существующего объекта капитального строительства
- граница городского округа
- граница населенного пункта
- граница устанавливаемой придорожной полосы
- граница Подольского лесничества
- граница образуемых, существующих и изменяемых земельных участков, расположенных в границах зоны планируемого размещения объекта, в отношении которых предполагаются резервирование и (или) изъятие для государственных или муниципальных нужд
- граница образуемых, существующих и изменяемых земельных участков, расположенных в границах зоны планируемого размещения объекта и предоставленных в аренду Государственной компании "Российские автомобильные дороги"
- граница образуемых, существующих и изменяемых земельных участков, на которых объект размещен на условиях публичного сервитута в интересах Государственной компании "Российские автомобильные дороги"
- граница существующих земельных участков, расположенных полностью (частично) в границах зоны планируемого размещения объекта
- граница существующих публичных сервитутов

50:27:0000000:134584:ЗУ1 - условный номер образуемого земельного участка
50:26:0000000:51604/1 - учетный номер части
50:28:0060122:5 - кадастровый номер земельного участка
50:28:0060208 - номер кадастрового квартала
50:28:0060208:222 - кадастровый номер объекта капитального строительства
50:28-6.593 - реестровый номер границы зоны публичного сервитута
• 8 - номер характерных точек образуемого земельного участка

Примечание: граница зоны планируемого размещения линейного объекта в полном объеме соответствует границе полосы отвода автомобильной дороги

* - образуемый, существующий и изменяемый земельный участок, предоставленный в аренду Государственной компании "Российские автомобильные дороги", который включен в состав зоны планируемого размещения в соответствии с протоколом заседания Технического совета Государственной компании «Российские автомобильные дороги» от 16.05.2023 г. №ТС-34-пр

2.603 - номер образуемого, существующего и изменяемого земельного участка, расположенного в границах зоны планируемого размещения объекта, в отношении которого предполагается резервирование и (или) изъятие для государственных или муниципальных нужд
3.130 - номер образуемого, существующего и изменяемого земельного участка, расположенного в границах зоны планируемого размещения объекта и предоставленного в аренду Государственной компании "Российские автомобильные дороги"
1.27 - номер образуемого, существующего и изменяемого земельного участка, на котором объект размещен на условиях публичного сервитута в интересах Государственной компании "Российские автомобильные дороги"
0.1 - номер существующего земельного участка, расположенного полностью (частично) в границах зоны планируемого размещения объекта

** - образуемый, существующий и изменяемый земельный участок, в отношении которого предполагается резервирование и (или) изъятие для государственных или муниципальных нужд и в отношении которого необходимо исправление технических ошибок

Лист изготовлен взамен листа 2 тома 3.3 документации по планировке территории,утвержденной по Распоряжению ФДА от 16.07.2020 г. №2309-р

Изм.	Кол.уч.	Лист	№ док.	Подпись	Дата	«Строительство Центральной кольцевой автомобильной дороги (с последующей эксплуатацией на платной основе), пусковой комплекс (этап строительства) № 1»			
Разработал		Тамбовцева			06.23	Документация по планировке территории	Стадия	Лист	Листов
Рук. отдела		Юрикова			06.23		Р	1	23
						Чертеж межевания территории (Московская область)	ООО НПП "Компьютерные технологии"		
Н.контроль		Писаренко			06.23	М 1:2000			

Формат А1

Чертеж межевания территории

по объекту: «Строительство Центральной кольцевой автомобильной дороги (с последующей эксплуатацией на платной основе), пусковой комплекс (этап строительства) № 1»

С
З
В
Ю

Линия совмещения с листом 1

Линия совмещения с листом 4

Линия совмещения с листом 3

Город Домодедово
Городской округ Домодедово
Московская область

50:28:0060122

50:28:0060115

50:28:0000000:41883(1)

Подольское лесничество
в Московской области
(50:27-6.69)

50:28:0060208

50:28:0060208:577

50:28:0060208:203

50:28:0030301

50:28:0060301

50:28:0110401:10

50:28:0000000:48468

50:28:0000000:51995

50:28:0000000:56545

50:28:0060301:16

50:28:0000000:53904

50:28:0000000:53466

50:28:0000000:51894

50:28:0000000:51606

50:28:0000000:5
(50:28:0060301:1)

50:28:0000000:55049

50:28:0000000:57627

50:28:0000000:56823

50:28:0000000:42734

50:28:0000000:42733

50:28:0000000:51779

50:28:0000000:41883(3)

50:28:0000000:41883(2)

50:28:0000000:56510(3)

50:28:0000000:56524(2)

50:28:0000000:56510(2)

50:28:0000000:56524(1)

50:28:0000000:56510(1)

50:28:0000000:55285(1)

50:28:0000000:53276

50:28:0000000:56565

50:28:0060301:356(2)

50:28:0060301:21

50:28:0060122:3

50:28:0060122:14

50:28:0060122:348

50:28:0060122:349

50:28:0060122:350

50:28:0060122:15

50:28:0060122:16

50:28:0060122:5

50:28:0060122:333

50:28:0060122:340

50:28:0060122:346

50:28:0060122:345

50:28:0060122:344

50:28:0060122:18

50:28:0060122:10

50:28:0060122:338

50:28:0060301:351

50:28:0060301:8

50:28:0060301:9

50:28:0060115:1883

50:28:0060115:1959

50:28:0060115:1032

50:28:0060115:1885

50:28:0060115:1958

50:28:0060115:1957

50:28:0060115:1977

50:28:0060115:1976

50:28:0060115:1955

50:28:0060115:1129

50:28:0060115:1956

50:28:0060115:1975

50:28:0060115:1430

50:28:0060115:1033

50:28:0060115:1043

50:28:0060208:175

50:28:0060208:573

50:28:0060208:176

50:28:0060208:574

50:28:0060208:575

50:28:0060208:576

50:28:0060208:191

50:28:0060208:222

50:28:0060208:547

50:28:0060208:553

50:28:0060208:181

50:28:0060208:554

50:28:0060208:555

50:28:0060208:565

50:28:0060208:556

50:28:0060208:206

50:28:0060208:566

50:28:0060208:557

50:28:0060208:81(3)

50:28:0060208:558

50:28:0060208:169

50:28:0060208:559

50:28:0060208:170

50:28:0060208:171

50:28:0060208:54

50:28:0060208:47

50:00:0000000:604

50:00:0000000:755

50:00:0000000:749

0:0:0:3612

0

0

АЗС

УСЛОВНЫЕ ОБОЗНАЧЕНИЯ

- граница зоны планируемого размещения линейного объекта
- граница территории, в отношении которой осуществляется подготовка ПМТ
- устанавливаемые красные линии
- линия отступа от красных линий
- граница существующего земельного участка
- граница кадастрового квартала
- граница существующего объекта капитального строительства
- граница городского округа
- граница населенного пункта
- граница устанавливаемой придорожной полосы
- граница Подольского лесничества
- граница образуемых, существующих и изменяемых земельных участков, расположенных в границах зоны планируемого размещения объекта, в отношении которых предполагаются резервирование и (или) изъятие для государственных или муниципальных нужд
- граница образуемых, существующих и изменяемых земельных участков, расположенных в границах зоны планируемого размещения объекта и предоставленных в аренду Государственной компании "Российские автомобильные дороги"
- граница образуемых, существующих и изменяемых земельных участков, на которых объект размещен на условиях публичного сервитута в интересах Государственной компании "Российские автомобильные дороги"
- граница существующих земельных участков, расположенных полностью (частично) в границах зоны планируемого размещения объекта
- граница существующих публичных сервитутов

50:27:0000000:134584:ЗУ1 - условный номер образуемого земельного участка
50:26:0000000:51604/1 - учетный номер части
50:28:0060122:5 - кадастровый номер земельного участка
50:28:0060208 - номер кадастрового квартала
50:28:0060208:222 - кадастровый номер объекта капитального строительства
50:28-6.593 - реестровый номер границы зоны публичного сервитута
• 8 - номер характерных точек образуемого земельного участка

Примечание: граница зоны планируемого размещения линейного объекта в полном объеме соответствует границе полосы отвода автомобильной дороги

* - образуемый, существующий и изменяемый земельный участок, предоставленный в аренду Государственной компании "Российские автомобильные дороги", который включен в состав зоны планируемого размещения в соответствии с протоколом заседания Технического совета Государственной компании «Российские автомобильные дороги» от 16.05.2023 г. №ТС-34-пр

2.603 - номер образуемого, существующего и изменяемого земельного участка, расположенного в границах зоны планируемого размещения объекта, в отношении которого предполагается резервирование и (или) изъятие для государственных или муниципальных нужд

3.130 - номер образуемого, существующего и изменяемого земельного участка, расположенного в границах зоны планируемого размещения объекта и предоставленного в аренду Государственной компании "Российские автомобильные дороги"

1.27 - номер образуемого, существующего и изменяемого земельного участка, на котором объект размещен на условиях публичного сервитута в интересах Государственной компании "Российские автомобильные дороги"

0.1 - номер существующего земельного участка, расположенного полностью (частично) в границах зоны планируемого размещения объекта

** - образуемый, существующий и изменяемый земельный участок, в отношении которого предполагается резервирование и (или) изъятие для государственных или муниципальных нужд и в отношении которого необходимо исправление технических ошибок

Лист изготовлен взамен листа 2 тома 3.3 документации по планировке территории,утвержденной по Распоряжению ФДА от 16.07.2020 г. №2309-р

							Лист
						Чертеж межевания территории (Московская область)	2
	Изм.	Лист	№док	Подпись	Дата		

Формат А1

Чертеж межевания территории

по объекту: «Строительство Центральной кольцевой автомобильной дороги (с последующей эксплуатацией на платной основе), пусковой комплекс (этап строительства) № 1»

С
З
В
Ю

50:28:0000000:42733
50:28:0060115
50:28:0060115:1975
50:20:0000000:293298
50:28:0110150:3722
50:28:0110152:188
50:28:0000000:51784
50:28:0000000:51785
50:28:0060115:441
50:28:0060301:357
50:28:0110401:327
50:28:0110401:331
50:28:0000000:49912
50:28:0000000:53466
50:28:0110152
50:28:0110152:189
50:28:0110150:6104
50:28:0060115:1887
50:28:0060115:2030
50:28:0060115:492
50:28-6.488
50:28-6.593
50:28:0110150:3048
50:28:0000000:54063
50:28:0110150:6099
50:28:0000000:53466
50:28:0110138:449
50:28:0110138
50:28:0110150
50:28:0110150:6100
50:28:0060113:196
50:28:0110401:324
50:28:0110401:323
50:28:0000000:55224
50:28:0110118
50:28:0110150:958
50:28:0110150:32(1)
0:0:0:3446
Город Домодедово
Городской округ Домодедово
Московская область
Подольское лесничество в Московской области (50:27-6.69)
г. Ростов-на-Дону
г. Бронницы
Линия совмещения с листом 2
Линия совмещения с листом 4
50:28:0000000:51581
50:28:0000000:51608
50:28:0110401:326
50:28:0000000:51992
50:28:0000000:57627
50:28:0110401:322
50:28:0000000:51995
50:28:0000000:48131
50:28:0110401:10
50:28:0000000:51994
50:28:0000000:56545
50:28:0060301
50:28:0060301:16
50:28:0000000:53904
50:28:0000000:51993
50:28:0000000:51927
50:28:0110401
50:28:0000000:5
(50:28:0110401:1)
50:28:0110401:329
50:28:0110401:332
50:28:0110401:325
50:28:0110401:333
50:28:0000000:57637
50:00:0000000:604
50:28:0000000:57627
50:28:0000000:57068
50:28:0100215
50:28:0110401:9
50:28:0110401:330
50:28:0000000:52402
50:28:0000000:51930
50:28:0000000:51929
50:28:0000000:51928
50:28:0000000:56935
50:28:0110401:328
50:28:0110138:874
50:28:0000000:52401
50:28:0000000:53295
50:00:0000000:749
50:00:0000000:755
50:28:0000000:42361
Граница пускового комплекса №1
Съезд №15 ПКУ+29.00
Граница пускового комплекса №4
Зона планируемого размещения линейного объекта капитального строительства федерального значения "Строительство Центральной кольцевой автомобильной дороги (с последующей эксплуатацией на платной основе), Московская область, Ярославское направление" в соответствии с распоряжением федерального агентства железнодорожного транспорта от 23.05.2014 г. №996-р

УСЛОВНЫЕ ОБОЗНАЧЕНИЯ

- граница зоны планируемого размещения линейного объекта
- граница территории, в отношении которой осуществляется подготовка ПМТ
- устанавливаемые красные линии
- линия отступа от красных линий
- граница существующего земельного участка
- граница кадастрового квартала
- граница существующего объекта капитального строительства
- граница городского округа
- граница населенного пункта
- граница устанавливаемой придорожной полосы
- граница Подольского лесничества
- граница образуемых, существующих и изменяемых земельных участков, расположенных в границах зоны планируемого размещения объекта, в отношении которых предполагаются резервирование и (или) изъятие для государственных или муниципальных нужд
- граница образуемых, существующих и изменяемых земельных участков, расположенных в границах зоны планируемого размещения объекта и предоставленных в аренду Государственной компании "Российские автомобильные дороги"
- граница образуемых, существующих и изменяемых земельных участков, на которых объект размещен на условиях публичного сервитута в интересах Государственной компании "Российские автомобильные дороги"
- граница существующих земельных участков, расположенных полностью (частично) в границах зоны планируемого размещения объекта
- граница существующих публичных сервитутов

50:27:0000000:134584:ЗУ1 - условный номер образуемого земельного участка
50:26:0000000:51604/1 - учетный номер части
50:28:0060122:5 - кадастровый номер земельного участка
50:28:0060208 - номер кадастрового квартала
50:28:0060208:222 - кадастровый номер объекта капитального строительства
50:28-6.593 - реестровый номер границы зоны публичного сервитута
• 8 - номер характерных точек образуемого земельного участка

Примечание: граница зоны планируемого размещения линейного объекта в полном объеме соответствует границе полосы отвода автомобильной дороги

* - образуемый, существующий и изменяемый земельный участок, предоставленный в аренду Государственной компании "Российские автомобильные дороги", который включен в состав зоны планируемого размещения в соответствии с протоколом заседания Технического совета Государственной компании «Российские автомобильные дороги» от 16.05.2023 г. №ТС-34-пр

2.603 - номер образуемого, существующего и изменяемого земельного участка, расположенного в границах зоны планируемого размещения объекта, в отношении которого предполагается резервирование и (или) изъятие для государственных или муниципальных нужд
3.130 - номер образуемого, существующего и изменяемого земельного участка, расположенного в границах зоны планируемого размещения объекта и предоставленного в аренду Государственной компании "Российские автомобильные дороги"
1.27 - номер образуемого, существующего и изменяемого земельного участка, на котором объект размещен на условиях публичного сервитута в интересах Государственной компании "Российские автомобильные дороги"
0.1 - номер существующего земельного участка, расположенного полностью (частично) в границах зоны планируемого размещения объекта

** - образуемый, существующий и изменяемый земельный участок, в отношении которого предполагается резервирование и (или) изъятие для государственных или муниципальных нужд и в отношении которого необходимо исправление технических ошибок

Лист изготовлен взамен листа 2 тома 3.3 документации по планировке территории,утвержденной по Распоряжению ФДА от 16.07.2020 г. №2309-р

	Изм.	Лист	№док	Подпись	Дата	Чертеж межевания территории (Московская область)	Лист 3

Формат А1

Чертеж межевания территории

по объекту: «Строительство Центральной кольцевой автомобильной дороги (с последующей эксплуатацией на платной основе), пусковой комплекс (этап строительства) № 1»

С
З
В
Ю

Городской округ Домодедово
Московская область
50:28:0060105

Город Домодедово
Городской округ Домодедово
Московская область

50:28:0110116

50:28:0110150
Город Домодедово
Городской округ Домодедово
Московская область

Подольское лесничество
в Московской области
(50:27-6.69)

Линия совмещения с листом 2

Линия совмещения с листом 3

Линия совмещения с листом 5

УСЛОВНЫЕ ОБОЗНАЧЕНИЯ

- граница зоны планируемого размещения линейного объекта
- граница территории, в отношении которой осуществляется подготовка ПМТ
- устанавливаемые красные линии
- линия отступа от красных линий
- граница существующего земельного участка
- граница кадастрового квартала
- граница существующего объекта капитального строительства
- граница городского округа
- граница населенного пункта
- граница устанавливаемой придорожной полосы
- граница Подольского лесничества
- граница образуемых, существующих и изменяемых земельных участков, расположённых в границах зоны планируемого размещения объекта, в отношении которых предполагаются резервирование и (или) изъятие для государственных или муниципальных нужд
- граница образуемых, существующих и изменяемых земельных участков, расположенных в границах зоны планируемого размещения объекта и предоставленных в аренду Государственной компании "Российские автомобильные дороги"
- граница образуемых, существующих и изменяемых земельных участков, на которых объект размещен на условиях публичного сервитута в интересах Государственной компании "Российские автомобильные дороги"
- граница существующих земельных участков, расположенных полностью (частично) в границах зоны планируемого размещения объекта
- граница существующих публичных сервитутов

50:27:0000000:134584:ЗУ1 - условный номер образуемого земельного участка
50:26:0000000:51604/1 - учетный номер части
50:28:0060122:5 - кадастровый номер земельного участка
50:28:0060208 - номер кадастрового квартала
50:28:0060208:222 - кадастровый номер объекта капитального строительства
50:28-6.593 - реестровый номер границы зоны публичного сервитута
• 8 - номер характерных точек образуемого земельного участка

Примечание: граница зоны планируемого размещения линейного объекта в полном объеме соответствует границе полосы отвода автомобильной дороги

* - образуемый, существующий и изменяемый земельный участок, предоставленный в аренду Государственной компании "Российские автомобильные дороги", который включен в состав зоны планируемого размещения в соответствии с протоколом заседания Технического совета Государственной компании «Российские автомобильные дороги» от 16.05.2023 г. №ТС-34-пр

2.603 - номер образуемого, существующего и изменяемого земельного участка, расположенного в границах зоны планируемого размещения объекта, в отношении которого предполагается резервирование и (или) изъятие для государственных или муниципальных нужд

3.130 - номер образуемого, существующего и изменяемого земельного участка, расположенного в границах зоны планируемого размещения объекта и предоставленного в аренду Государственной компании "Российские автомобильные дороги"

1.27 - номер образуемого, существующего и изменяемого земельного участка, на котором объект размещен на условиях публичного сервитута в интересах Государственной компании "Российские автомобильные дороги"

0.1 - номер существующего земельного участка, расположенного полностью (частично) в границах зоны планируемого размещения объекта

** - образуемый, существующий и изменяемый земельный участок, в отношении которого предполагается резервирование и (или) изъятие для государственных или муниципальных нужд и в отношении которого необходимо исправление технических ошибок

Лист изготовлен взамен листов 2, 3 тома 3.3 документации по планировке территории,утвержденной по Распоряжению ФДА от 16.07.2020 г. №2309-р

Изм.	Лист	№док	Подпись	Дата	Чертеж межевания территории (Московская область)	Лист 4

Формат А1

Чертеж межевания территории

по объекту: «Строительство Центральной кольцевой автомобильной дороги (с последующей эксплуатацией на платной основе), пусковой комплекс (этап строительства) № 1»

С
З
В
Ю

Подольское лесничество в Московской области (50:27-6.69)
50:28:0000000:41721(3)
50:28:0060115
50:28:0060115:1962
Село Долматово Городской округ Домодедово Московская область
50:28:0000000:48220
50:28:0000000:54704
50:28:0060104
50:28:0000000:56876
д. Зиновкино
карьер
50:28:0060104:91
50:28:0060104:416
50:28:0060104:419
50:28:0060115:1985(1)
50:28:0060115:1985(2)
50:28:0060115:1984
50:28:0060115:1983
50:28:0060115:1982(2)
50:28:0060115:1982(1)
50:28:0060115:1007
50:28:0060115:1981
50:28:0060115:1986
50:28:0060115:1979
50:28:0060115:1978
50:28:0060115:1997
50:28:0060115:1908
50:28:0060115:1910
50:28:0060115:1905
50:28:0060115:1907
50:28:0000000:55874(18)
50:28:0060115:1036
50:28:0060115:1021
50:28:0060115:2051
50:28:0060115:1990
50:28:0060115:1947
50:28:0060115:1989
50:28:0060115:1991
50:28:0060115:1980
50:28:0000000:55874(19)
50:28:0060115:1960
50:28:0060115:1141
50:28:0000000:51644
50:28:0060115:1992
50:28:0000000:51956
50:28:0000000:51959
50:28:0000000:49914
50:28:0000000:49989
50:28:0000000:49890
50:28:0000000:51366(3)
50:28:0000000:53493
50:20:0000000:293298
50:28:0060115:1898
50:28:0110156:20
50:28:0110150:3222
50:28:0110150:5307
50:28:0110150:5302
50:28:0110150:2201
50:28:0110150:5308
50:28:0110150:5309
50:28:0110150:5286
50:28:0060115:2048
50:28:0110150:1170
50:28:0110150:2317
50:28:0110150:1205
50:28:0110150:1167
50:28:0110150:2550(2)
50:28:0110150:528
50:28:0110104:192
50:28:0060115:999
50:28:0110150:5284
50:28:0060115:1909
50:28:0060115:1900
50:28:0060115:2024
50:28:0110150:2316
50:28:0110150:5306
50:28:0110150:2760
50:28:0110150:1171
50:28:0110150:4686
50:28:0000000:56895
50:28:0000000:49913/8(16)
50:28:0110150:3988
50:28:0060115:34
50:28:0110113:55
50:28:0060115:226
Городской округ Домодедово Московская область
50:28:0060115
Подольское лесничество в Московской области (50:27-6.69)
Линия совмещения с листом 4
Линия совмещения с листом 6
Город Домодедово Городской округ Домодедово Московская область
50:28:0000000:55956
50:28:0110150
50:28:0110150:32(1)
Подольское лесничество в Московской области (50:27-6.69)
Деревня Калачево Городской округ Домодедово Московская область
50:28:0110103
50:28:0110104
50:28:0110156
50:28:0000000:49989
г. Подольск
г. Домодедово
Масштаб 1:2000
Масштаб 1:5000

УСЛОВНЫЕ ОБОЗНАЧЕНИЯ

- граница зоны планируемого размещения линейного объекта
- граница территории, в отношении которой осуществляется подготовка ПМТ
- устанавливаемые красные линии
- линия отступа от красных линий
- граница существующего земельного участка
- граница кадастрового квартала
- граница существующего объекта капитального строительства
- граница городского округа
- граница населенного пункта
- граница устанавливаемой придорожной полосы
- граница Подольского лесничества
- граница образуемых, существующих и изменяемых земельных участков, расположенных в границах зоны планируемого размещения объекта, в отношении которых предполагаются резервирование и (или) изъятие для государственных или муниципальных нужд
- граница образуемых, существующих и изменяемых земельных участков, расположенных в границах зоны планируемого размещения объекта и предоставленных в аренду Государственной компании "Российские автомобильные дороги"
- граница образуемых, существующих и изменяемых земельных участков, на которых объект размещен на условиях публичного сервитута в интересах Государственной компании "Российские автомобильные дороги"
- граница существующих земельных участков, расположенных полностью (частично) в границах зоны планируемого размещения объекта
- граница существующих публичных сервитутов

50:27:0000000:134584:ЗУ1 - условный номер образуемого земельного участка
50:26:0000000:51604/1 - учетный номер части
50:28:0060122:5 - кадастровый номер земельного участка
50:28:0060208 - номер кадастрового квартала
50:28:0060208:222 - кадастровый номер объекта капитального строительства
50:28-6.593 - реестровый номер границы зоны публичного сервитута
• 8 - номер характерных точек образуемого земельного участка

Примечание: граница зоны планируемого размещения линейного объекта в полном объеме соответствует границе полосы отвода автомобильной дороги

* - образуемый, существующий и изменяемый земельный участок, предоставленный в аренду Государственной компании "Российские автомобильные дороги", который включен в состав зоны планируемого размещения в соответствии с протоколом заседания Технического совета Государственной компании «Российские автомобильные дороги» от 16.05.2023 г. №ТС-34-пр

2.603 - номер образуемого, существующего и изменяемого земельного участка, расположенного в границах зоны планируемого размещения объекта, в отношении которого предполагается резервирование и (или) изъятие для государственных или муниципальных нужд

3.130 - номер образуемого, существующего и изменяемого земельного участка, расположенного в границах зоны планируемого размещения объекта и предоставленного в аренду Государственной компании "Российские автомобильные дороги"

1.27 - номер образуемого, существующего и изменяемого земельного участка, на котором объект размещен на условиях публичного сервитута в интересах Государственной компании "Российские автомобильные дороги"

0.1 - номер существующего земельного участка, расположенного полностью (частично) в границах зоны планируемого размещения объекта

** - образуемый, существующий и изменяемый земельный участок, в отношении которого предполагается резервирование и (или) изъятие для государственных или муниципальных нужд и в отношении которого необходимо исправление технических ошибок

Лист изготовлен взамен листов 3, 4 тома 3.3 документации по планировке территории,утвержденной по Распоряжению ФДА от 16.07.2020 г. №2309-р

Изм.	Лист	№док	Подпись	Дата	Чертеж межевания территории (Московская область)	Лист 5

Формат А1

Чертеж межевания территории

по объекту: «Строительство Центральной кольцевой автомобильной дороги (с последующей эксплуатацией на платной основе), пусковой комплекс (этап строительства) № 1»

С
З
В
Ю

:70 :149 :150 :148 :64 :499 :500 :501 :502 :503 :504 :497 :151 :498 :505 :506 :507 :512 :510 :948 :511 :513

50:28:0060115:477 :1502 :1499 :1500 :668

50:28:0000000:40
(50:28:0060115:48)

50:28:0000000:55874(4)

50:28:0000000:55874(2)

Подольское лесничество
в Московской области
(50:27-6.69)
Городской округ Домодедово
Московская область

50:28:0000000:41788

50:28:0060115

50:28:0000000:55874(1)

50:28:0060115:1515

50:28:0060115:1361

50:28:0060115:1962

Линия совмещения с листом 5

1.147 50:28:0060106:76
1.150 50:28:0060115:957
1.152 50:28:0060106:58
1.151 50:28:0060115:950
1.484 50:28:0060115:1497(1)

50:28:0060115:1399
50:28:0060115:1390
50:28:0060115:68
50:28:0060115:1382
50:28:0060115:9

:3070 :932 :1135 :1165 :1166 :40(2) :1133 :1018 :443 :37 :41 :933 :653 :678 :3122 :3121 :1161 :1134 :1147

50:28:0060115:1132
50:28:0060115:1890
50:28:0060115:951
50:28:0060115:1079
50:28:0060115:1345
50:28:0060115:952
50:28:0060115:1381
50:28:0060115:1080
50:28:0060115:1016
50:28:0060115:1089
50:28:0060115:1090
50:28:0060115:1081
50:28:0060115:1146
50:28:0060106:473
50:28:0000000:50465
50:28:0060115:986
50:28:0060115:19
50:28:0060115:1071
50:28:0060115:1045

3.26 1.169 1.170 1.168 1.171 1.176 1.172 1.178 1.175 1.167 1.166 1.165 1.146 1.148 1.149 1.483 1.145

50:28:0000000:55874(30)
50:28:0000000:55874(27)
50:28:0060115:2004
50:28:0060115:2003
50:28:0060115:2001
50:28:0060115:991
2.425 2.426 2.427 1.141 1.140 2.424

Село Долматово
Городской округ Домодедово
Московская область

50:28:0060115:1999(1)

1.139 50:28:0060115:1023
2.423 50:28:0060115:2000
2.421 50:28:0060115:1995
1.135 50:28:0060115:976
2.420 50:28:0060115:1993
3.185 50:28:0060115:1881
1.134 50:28:0060115:975
1.133 50:28:0060115:988
3.191 50:28:0060115:1882
2.419
2.414 50:28:0060115:1961
50:28:0060115:1944
2.422 50:28:0060115:1943
1.132 50:28:0060115:1141
2.413 50:28:0060115:1960

д. Ильинское

50:28:0060115:3251(1)
50:28:0060115:3251(2)

2464 2465 2466 2467 2468 2469 2470 2471 2472 2473 2474 2475 2476 2477 2478 2479

50:28:0000000:40
(50:28:0060115:50)

50:28:0000000:53320

50:28:0060115:1999(3)
50:28:0000000:49914
2.418 50:28:0060115:2002
50:28:0060115:3251(3)
1.136
4.100 3.23
1.137 50:28:0060115:989
4.174 2.415 50:28:0060115:1951
1.138 50:28:0060115:996
50:20:0000000:293298
2.417 50:28:0060115:1359
2.416 50:28:0060115:1949
3.183 50:28:0060115:1892

1.153 1.154 3.186 4.102 1.144 2.430 50:28:0060115:1965 1.143 50:28:0110114:148 50:28:0000000:54825
2.431 50:28:0060115:1963
50:28:0060115:60
г. Подольск
г. Домодедово
50:28:0060115:941
1.155 50:28:0110114:32
1.156 50:28:0060115:39
2.432 50:28:0060115:1945

1.177 1.173 50:28:0060115:987 1.163 2.428 50:28-6.360 50:28:0060115:2844 4.104 :2494 1.164 1.160 50:28:0060106:65 1.157 50:28:0060115:945
50:28:0110156:2492 50:28:0110156:2285 1.174 50:28:0060115:38
50:28:0060115:1042(1) 1.162 50:28:0060115:152 50:28:0060115:33 1.161 1.159 50:28:0060115:944 1.158
50:28:0060106:71

:118 :6 50:28:0110114:126 :29 :170 :171 :172 :168 :174 :98 :175 :176 :33 :54

50:28:0110114:49 :196 :197 :61 :54 :95 :16 :167 :58 :68 :57 :103 :65 :158 :159 50:28:0110114:91 50:28:0060106:142 50:28:0110114:63 :195 :194 :79

50:28:0110114:26 :19 50:28-6.360 :28 :44 :94 50:28:0110114:27 :156

50:28:0110156:4171
50:28:0110156:4172
50:28:0110156:4170

50:28:0110156
50:28:0110156:20

50:28:0110114

50:28:0000000:49989

Село Долматово
Городской округ Домодедово
Московская область

50:28:0110156:1695
50:28:0110156:1697
50:28:0110156:2493
50:28:0110156:1696
50:28:0110156:1701
50:28:0110156:1702

Линия совмещения с листом 7

УСЛОВНЫЕ ОБОЗНАЧЕНИЯ

- граница зоны планируемого размещения линейного объекта
- граница территории, в отношении которой осуществляется подготовка ПМТ
- устанавливаемые красные линии
- линия отступа от красных линий
- граница существующего земельного участка
- граница кадастрового квартала
- граница существующего объекта капитального строительства
- граница городского округа
- граница населенного пункта
- граница устанавливаемой придорожной полосы
- граница Подольского лесничества
- граница образуемых, существующих и изменяемых земельных участков, расположенных в границах зоны планируемого размещения объекта, в отношении которых предполагаются резервирование и (или) изъятие для государственных или муниципальных нужд
- граница образуемых, существующих и изменяемых земельных участков, расположенных в границах зоны планируемого размещения объекта и предоставленных в аренду Государственной компании "Российские автомобильные дороги"
- граница образуемых, существующих и изменяемых земельных участков, на которых объект размещен на условиях публичного сервитута в интересах Государственной компании "Российские автомобильные дороги"
- граница существующих земельных участков, расположенных полностью (частично) в границах зоны планируемого размещения объекта
- граница существующих публичных сервитутов

50:27:0000000:134584:ЗУ1 - условный номер образуемого земельного участка
50:26:0000000:51604/1 - учетный номер части
50:28:0060122:5 - кадастровый номер земельного участка
50:28:0060208 - номер кадастрового квартала
50:28:0060208:222 - кадастровый номер объекта капитального строительства
50:28-6.593 - реестровый номер границы зоны публичного сервитута
• 8 - номер характерных точек образуемого земельного участка

Примечание: граница зоны планируемого размещения линейного объекта в полном объеме соответствует границе полосы отвода автомобильной дороги

* - образуемый, существующий и изменяемый земельный участок, предоставленный в аренду Государственной компании "Российские автомобильные дороги", который включен в состав зоны планируемого размещения в соответствии с протоколом заседания Технического совета Государственной компании «Российские автомобильные дороги» от 16.05.2023 г. №ТС-34-пр

2.603 - номер образуемого, существующего и изменяемого земельного участка, расположенного в границах зоны планируемого размещения объекта, в отношении которого предполагается резервирование и (или) изъятие для государственных или муниципальных нужд

3.130 - номер образуемого, существующего и изменяемого земельного участка, расположенного в границах зоны планируемого размещения объекта и предоставленного в аренду Государственной компании "Российские автомобильные дороги"

1.27 - номер образуемого, существующего и изменяемого земельного участка, на котором объект размещен на условиях публичного сервитута в интересах Государственной компании "Российские автомобильные дороги"

0.1 - номер существующего земельного участка, расположенного полностью (частично) в границах зоны планируемого размещения объекта

** - образуемый, существующий и изменяемый земельный участок, в отношении которого предполагается резервирование и (или) изъятие для государственных или муниципальных нужд и в отношении которого необходимо исправление технических ошибок

Лист изготовлен взамен листа 4 тома 3.3 документации по планировке территории,утвержденной по Распоряжению ФДА от 16.07.2020 г. №2309-р

Изм.	Лист	№док	Подпись	Дата	Чертеж межевания территории (Московская область)	Лист 6

Формат А1

Чертеж межевания территории

по объекту: «Строительство Центральной кольцевой автомобильной дороги (с последующей эксплуатацией на платной основе), пусковой комплекс (этап строительства) № 1»

С
З
В
Ю

50:27:0020806
50:28:0000000:41764
Городской округ Подольск
Московская область
Подольское лесничество
в Московской области
(50:27-6.69)
50:28:0000000:53497
50:28:0000000:53353(2)
50:28:0050502
50:28:0050502:530
:152
:50
:559
:87
:528
:80
:906
:165
:33
:34
:35
:162
:24
:77
:188
:42
:25
:49
:55
:54
:51
:172
50:28:0050502:21
50:28:0060106
:1996
50:28:0060106:66
50:28:0060115:1390
:45
50:28:0060115:63
:46
50:28:0060115:1153
50:28:0060115:1154
Городской округ Домодедово
Московская область
50:28:0060115
50:28:0000000:56877
Село Долматово
Городской округ Домодедово
Московская область
50:28:0060115:64
50:28:0060115:44
2.457
50:28:0050502:891
3.209
50:28:0050502:888
Деревня Ивановка
Городской округ Домодедово
Московская область
50:28:0050503
50:28:0050503:16(3)
д. Иванюкова, д. Тургенево
1.195
50:28:0050502:533
1.184
50:28:0050502:508
2.446
50:28:0060115:2007
1.197
50:28:0050502:507
1.194
50:28:0050502:198
2.441
50:28:0060115:1972
2.439
50:28:0060115:1970
2.436
50:28:0060115:1967
1.183
50:28:0060115:1175
1.179
50:28:0060115:1037
3.187
50:28:0060115:1894
3.211
50:28:0050502:885
1.193
3.206
50:28:0050502:886
50:28-6.360
50:28:0060115:1190
1.182
50:28:0060115:1457
50:28:0000000:53353(1)
3.210
50:28:0050502:889
2.440
50:28:0060115:1971
2.438
50:28:0060115:1969
2.435
50:28:0060115:1966
3.188
50:28:0060115:1897
с. Долматово
50:28:0050503:13(2)
Городской округ Домодедово
Московская область
1.202
50:28:0050503:18
1.203
50:27:0020806:1267
1.198
50:28:0050502:509
2.447
2.442
2.437
50:28:0060115:1968
3.189
50:28:0060115:1895
2.434
50:28:0060115:2542
4.105
50:28:0050503:13(1)
2.465
50:28:0050503:332
3.216
50:27:0030710:1212
1.200
50:27:0030710:746
1.199
50:28:0050503:17
2494
2493
2492
2491
2490
2489
2488
2487
2486
2485
2484
2483
2482
2481
2480
2479
50:28:0050503:13(3)
2.468
48135
1.204
50:27:0020806:1034
2.466
50:28:0050503:333
1.201
2.464
50:28:0050503:490
50:27:0000000:41
(50:27:0030710:34)
2.462
50:28:0000000:57927
2.461
50:28:0050503:491
1.192
3.208
3.207
50:28:0050502:887
1.196
50:28:0050502:510
1.192
50:28:0060113:195
1.185
:2006(1)
4.108
50:28:0060115:2006(2)
50:28:0000000:49911
3.190
3.27
4.104
:49914
4.109
2.445
50:28:0060115:1874
1.494
:1697
:7110(1)
50:28:0060115:2008
2.444
50:28:0110156:7110(2)
50:28:0060115:2009
4.107
4.106
г. Подольск
г. Домодедово
:1392
:1391
2.467
50:28:0050503:334
50:27:0000000:41
(50:27:0030710:33)
:3
3.214
50:28:0050503:331
2.463
50:28:0000000:57926
50:20:0000000:293298
3.215
50:27:0030710:1214
3.213
50:28:0050503:330
3.28
50:28:0050504:320
50:28:0050504:326
2.459
50:28:0050504:327
2.458
1.191
50:28:0050504:325
50:28:0050504:4
1.190
50:28:0050504:3
3.212
50:28:0050504:321
2.460
50:28:0050504:323
1.189
50:28:0050504:9
3.29
50:28:0050504:322
50:28:0050504:6
Оздоровительный лагерь
50:28:0050504:324
2.452
50:28:0110156:7111
50:28:0060115:2010
2.453
3.205
50:28:0110156:6292
1.177
50:28:0060115:1071
1.178
50:28:0060115:1042(2)
1.181
1.180
50:28:0060115:1041
2.456
2.455
2.454
50:28:0110156:8582
50:28:0000000:57586
50:28:0110156:7110(3)
50:28:0110156:1158
1.188
50:28:0110156:1695
Деревня Борьево
Городской округ Подольск
Московская область
50:27:0030734
50:27:0030710:170
50:27:0030734:9
:16
50:27:0030710
Городской округ Подольск
Московская область
50:27:0030710:15
50:28:0050504
50:28:0000000:56874
Подольское лесничество
в Московской области
(50:27-6.69)
50:27:0030710:1211
50:27:0030710:1362
50:27:0030710:1363
50:27:0030710:191
Деревня Борьево
Городской округ Подольск
Московская область
Линия совмещения с листом 8
Линия совмещения с листом 6
50:28:0110156:8583
50:28:0110156:1389
1.186
1.187
50:28:0110156:1485
50:28:0110156:8583
50:28:0110156:1699
50:28:0110156:1700
50:28:0110156:1697
50:28:0110156:1458
50:28:0110156:1703
50:28:0110156:1705
50:28:0110156
Подольское лесничество
в Московской области
(50:27-6.69)

УСЛОВНЫЕ ОБОЗНАЧЕНИЯ

- граница зоны планируемого размещения линейного объекта
- граница территории, в отношении которой осуществляется подготовка ПМТ
- устанавливаемые красные линии
- линия отступа от красных линий
- граница существующего земельного участка
- граница кадастрового квартала
- граница существующего объекта капитального строительства
- граница городского округа
- граница населенного пункта
- граница устанавливаемой придорожной полосы
- граница Подольского лесничества
- граница образуемых, существующих и изменяемых земельных участков, расположенных в границах зоны планируемого размещения объекта, в отношении которых предполагаются резервирование и (или) изъятие для государственных или муниципальных нужд
- граница образуемых, существующих и изменяемых земельных участков, расположенных в границах зоны планируемого размещения объекта и предоставленных в аренду Государственной компании "Российские автомобильные дороги"
- граница образуемых, существующих и изменяемых земельных участков, на которых объект размещен на условиях публичного сервитута в интересах Государственной компании "Российские автомобильные дороги"
- граница существующих земельных участков, расположенных полностью (частично) в границах зоны планируемого размещения объекта
- граница существующих публичных сервитутов

50:27:0000000:134584:ЗУ1 - условный номер образуемого земельного участка
50:26:0000000:51604/1 - учетный номер части
50:28:0060122:5 - кадастровый номер земельного участка
50:28:0060208 - номер кадастрового квартала
50:28:0060208:222 - кадастровый номер объекта капитального строительства
50:28-6.593 - реестровый номер границы зоны публичного сервитута
• 8 - номер характерных точек образуемого земельного участка

Примечание: граница зоны планируемого размещения линейного объекта в полном объеме соответствует границе полосы отвода автомобильной дороги

* - образуемый, существующий и изменяемый земельный участок, предоставленный в аренду Государственной компании "Российские автомобильные дороги", который включен в состав зоны планируемого размещения в соответствии с протоколом заседания Технического совета Государственной компании «Российские автомобильные дороги» от 16.05.2023 г. №ТС-34-пр

2.603 - номер образуемого, существующего и изменяемого земельного участка, расположенного в границах зоны планируемого размещения объекта, в отношении которого предполагается резервирование и (или) изъятие для государственных или муниципальных нужд

3.130 - номер образуемого, существующего и изменяемого земельного участка, расположенного в границах зоны планируемого размещения объекта и предоставленного в аренду Государственной компании "Российские автомобильные дороги"

1.27 - номер образуемого, существующего и изменяемого земельного участка, на котором объект размещен на условиях публичного сервитута в интересах Государственной компании "Российские автомобильные дороги"

0.1 - номер существующего земельного участка, расположенного полностью (частично) в границах зоны планируемого размещения объекта

** - образуемый, существующий и изменяемый земельный участок, в отношении которого предполагается резервирование и (или) изъятие для государственных или муниципальных нужд и в отношении которого необходимо исправление технических ошибок

Лист изготовлен взамен листов 4, 5 тома 3.3 документации по планировке территории,утвержденной по Распоряжению ФДА от 16.07.2020 г. №2309-р

						Чертеж межевания территории (Московская область)	Лист 7
	Изм.	Лист	№док	Подпись	Дата		

Формат А1

Чертеж межевания территории

по объекту: «Строительство Центральной кольцевой автомобильной дороги (с последующей эксплуатацией на платной основе), пусковой комплекс (этап строительства) № 1»

С
З
В
Ю

50:27:0020806:1140
50:27:0020806:1506
50:27:0020806:2718
50:27:0020806:2525
50:27:0020806:1082
50:27:0020806:1239
50:27:0020806:1405
50:27:0020806:2107
50:27:0020806:1401
50:27:0020806:1505
50:27:0020806:1474
50:27:0020806:2742
50:27:0020806:1483
50:27:0020806:2978

Деревня Валищево
Городской округ Подольск
Московская область
50:27:0020806

Деревня Ивановка
Городской округ Домодедово
Московская область
50:28:0050503
50:28:0000000:41764

Городской округ Подольск
Московская область

Подольское лесничество
в Московской области
(50:27-6.69)

Линия совмещения с листом 9
Линия совмещения с листом 7
50:28:0050503:13(2)
50:28:0050503:13(2)

2.477 50:27:0020806:2976
1.208 50:27:0020806:526
2.476 50:27:0020806:2977
1.207 50:27:0020806:528
1.205 50:27:0020806:807
1.206 50:27:0020806:806
50:27:0020806:2008
3.224 50:27:0020806:2903
3.223 50:27:0020806:2902
3.222 50:27:0020806:2958
3.221 50:27:0020806:2959
3.220 50:27:0020806:2906
3.219 50:27:0020806:2904

2510 2509 2508 2507 2506 2505 2504 2503 2502 2501 2500 2499 2498 2497 2496 2495

3.217 50:27:0020806:2945
50:27:0020806:2007
1.204 50:27:0020806:1034
1.203 50:27:0020806:1267

4.113 50:27:0000000:41/28(13)
3.218 50:27:0020806:2901
2.475 50:27:0020806:2866

50:27:0000000:41
(50:27:0030710:33)

50:20:0000000:293298

Деревня Валищево
Городской округ Подольск
Московская область

50:27:0000000:132917
50:27:0030710:1209
50:27:0000000:132839
50:27:0030710:686
50:27:0000000:134217

50:27:0030710
50:27:0030710:1210
50:27:0030710:1211

УСЛОВНЫЕ ОБОЗНАЧЕНИЯ

- граница зоны планируемого размещения линейного объекта
- граница территории, в отношении которой осуществляется подготовка ППМТ
- устанавливаемые красные линии
- линия отступа от красных линий
- граница существующего земельного участка
- граница кадастрового квартала
- граница существующего объекта капитального строительства
- граница городского округа
- граница населенного пункта
- граница устанавливаемой придорожной полосы
- граница Подольского лесничества

- граница образуемых, существующих и изменяемых земельных участков, расположённых в границах зоны планируемого размещения объекта, в отношении которых предполагаются резервирование и (или) изъятие для государственных или муниципальных нужд
- граница образуемых, существующих и изменяемых земельных участков, расположённых в границах зоны планируемого размещения объекта и предоставленных в аренду Государственной компании "Российские автомобильные дороги"
- граница образуемых, существующих и изменяемых земельных участков, на которых объект размещен на условиях публичного сервитута в интересах Государственной компании "Российские автомобильные дороги"
- граница существующих земельных участков, расположенных полностью (частично) в границах зоны планируемого размещения объекта
- граница существующих публичных сервитутов

50:27:0000000:134584:ЗУ1 - условный номер образуемого земельного участка
50:26:0000000:51604/1 - учетный номер части
50:28:0060122:5 - кадастровый номер земельного участка
50:28:0060208 - номер кадастрового квартала
50:28:0060208:222 - кадастровый номер объекта капитального строительства
50:28-6.593 - реестровый номер границы зоны публичного сервитута
• 8 - номер характерных точек образуемого земельного участка

Примечание: граница зоны планируемого размещения линейного объекта в полном объеме соответствует границе полосы отвода автомобильной дороги

* - образуемый, существующий и изменяемый земельный участок, предоставленный в аренду Государственной компании "Российские автомобильные дороги", который включен в состав зоны планируемого размещения в соответствии с протоколом заседания Технического совета Государственной компании «Российские автомобильные дороги» от 16.05.2023 г. №ТС-34-пр

2.603 - номер образуемого, существующего и изменяемого земельного участка, расположенного в границах зоны планируемого размещения объекта, в отношении которого предполагается резервирование и (или) изъятие для государственных или муниципальных нужд
3.130 - номер образуемого, существующего и изменяемого земельного участка, расположенного в границах зоны планируемого размещения объекта и предоставленного в аренду Государственной компании "Российские автомобильные дороги"
1.27 - номер образуемого, существующего и изменяемого земельного участка, на котором объект размещен на условиях публичного сервитута в интересах Государственной компании "Российские автомобильные дороги"
0.1 - номер существующего земельного участка, расположенного полностью (частично) в границах зоны планируемого размещения объекта

** - образуемый, существующий и изменяемый земельный участок, в отношении которого предполагается резервирование и (или) изъятие для государственных или муниципальных нужд и в отношении которого необходимо исправление технических ошибок

Лист изготовлен взамен листов 5, 6 тома 3.3 документации по планировке территории,утвержденной по Распоряжению ФДА от 16.07.2020 г. №2309-р

	Изм.	Лист	№док	Подпись	Дата	Чертеж межевания территории (Московская область)	Лист 8

Формат А1

Чертеж межевания территории

по объекту: «Строительство Центральной кольцевой автомобильной дороги (с последующей эксплуатацией на платной основе), пусковой комплекс (этап строительства) № 1»

С
З
В
Ю

Линия совмещения с листом 10

Линия совмещения с листом 8

Подольское лесничество
в Московской области
(50:27-6.69)

50:27:0020806:2527

50:27:0020806:2528

50:27:0020806:2741

:1512

:1144

:1143

:1142

:1251

50:27:0020806:1479

50:27:0020806

50:27:0020806:1519

Деревня Валищево
Городской округ Подольск
Московская область

50:27:0020806:1521

50:27:0020806:2916

50:27:0020806:1465

50:27:0020806:2107

50:27:0020806:1507

50:27:0020806:1505

50:27:0020806:2942
50:27:0020806:2941
50:27:0020806:2940
50:27:0020806:2939
50:27:0020806:2938
50:27:0020806:2937
50:27:0020806:2895
50:27:0020806:2897
50:27:0020806:2896
50:27:0020806:2930
50:27:0030708:65(2)
50:27:0030708:65(1)
50:27:0020806:2913
50:27:0020806:2898
50:27:0020806:2915
50:27:0020806:2770
50:27:0020806:2773
50:27:0020806:2771
50:27:0020806:2917
50:27:0020806:524
50:27:0020806:2975
50:27:0020806:2978
50:27:0020806:526
50:27:0020806:2976

2.489 2.488 2.487 2.486 2.485 2.484 3.240 3.239 3.238 3.237 2.483 3.238.1 2.480 3.228 3.227 3.226 2.479 1.209 2.478 1.208 2.477

2526 2525 2524 2523 2522 2521 2520 2519 2518 2517 2516 2515 2514 2513 2512 2511

50:27:0020806:2777
50:27:0020806:2954
50:27:0020806:2918
50:27:0020806:2955
50:27:0020806:2957
50:27:0020806:2956
50:27:0020806:2899
50:27:0020806:2900
50:27:0020806:1024
50:27:0020806:1494
50:27:0020806:1209
50:27:0020806:2923
50:27:0020806:2924
50:27:0020806:2776
50:27:0000000:135113

3.236 3.234 2.482 3.233 3.231 3.232 3.230 3.229 1.211 1.210 2.481 3.225

:1414

50:27:0020806:812
50:27:0020806:2953
50:20:0000000:293298

1.212 3.235

50:27:0000000:41
(50:27:0030710:33)

Деревня Валищево
Городской округ Подольск
Московская область

50:27:0030710:1367
50:27:0030710:1194
50:27:0030710:688
50:27:0030710:1195
50:27:0030710:1196

Городской округ Подольск
Московская область

50:27:0030710

50:27:0000000:133775(2)

Подольское лесничество
в Московской области
(50:27-6.69)

50:27:0030710:1366

50:27:0030710:686

50:27:0030712

50:27:0030710:867

50:27:0000000:133810

:39 :38 :37 :50 :36 :51

УСЛОВНЫЕ ОБОЗНАЧЕНИЯ

- граница зоны планируемого размещения линейного объекта
- граница территории, в отношении которой осуществляется подготовка ПМТ
- устанавливаемые красные линии
- линия отступа от красных линий
- граница существующего земельного участка
- граница кадастрового квартала
- граница существующего объекта капитального строительства
- граница городского округа
- граница населенного пункта
- граница устанавливаемой придорожной полосы
- граница Подольского лесничества

- граница образуемых, существующих и изменяемых земельных участков, расположённых в границах зоны планируемого размещения объекта, в отношении которых предполагаются резервирование и (или) изъятие для государственных или муниципальных нужд
- граница образуемых, существующих и изменяемых земельных участков, расположенных в границах зоны планируемого размещения объекта и предоставленных в аренду Государственной компании "Российские автомобильные дороги"
- граница образуемых, существующих и изменяемых земельных участков, на которых объект размещен на условиях публичного сервитута в интересах Государственной компании "Российские автомобильные дороги"
- граница существующих земельных участков, расположенных полностью (частично) в границах зоны планируемого размещения объекта
- граница существующих публичных сервитутов

50:27:0000000:134584:ЗУ1 - условный номер образуемого земельного участка
50:26:0000000:51604/1 - учетный номер части
50:28:0060122:5 - кадастровый номер земельного участка
50:28:0060208 - номер кадастрового квартала
50:28:0060208:222 - кадастровый номер объекта капитального строительства
50:28-6.593 - реестровый номер границы зоны публичного сервитута
• 8 - номер характерных точек образуемого земельного участка

Примечание: граница зоны планируемого размещения линейного объекта в полном объеме соответствует границе полосы отвода автомобильной дороги

* - образуемый, существующий и изменяемый земельный участок, предоставленный в аренду Государственной компании "Российские автомобильные дороги", который включен в состав зоны планируемого размещения в соответствии с протоколом заседания Технического совета Государственной компании «Российские автомобильные дороги» от 16.05.2023 г. №ТС-34-пр

2.603 - номер образуемого, существующего и изменяемого земельного участка, расположенного в границах зоны планируемого размещения объекта, в отношении которого предполагается резервирование и (или) изъятие для государственных или муниципальных нужд

3.130 - номер образуемого, существующего и изменяемого земельного участка, расположенного в границах зоны планируемого размещения объекта и предоставленного в аренду Государственной компании "Российские автомобильные дороги"

1.27 - номер образуемого, существующего и изменяемого земельного участка, на котором объект размещен на условиях публичного сервитута в интересах Государственной компании "Российские автомобильные дороги"

0.1 - номер существующего земельного участка, расположенного полностью (частично) в границах зоны планируемого размещения объекта

** - образуемый, существующий и изменяемый земельный участок, в отношении которого предполагается резервирование и (или) изъятие для государственных или муниципальных нужд и в отношении которого необходимо исправление технических ошибок

Лист изготовлен взамен листа 6 тома 3.3 документации по планировке территории,утвержденной по Распоряжению ФДА от 16.07.2020 г. №2309-р

							Лист
						Чертеж межевания территории (Московская область)	9
	Изм.	Лист	№док	Подпись	Дата		

Формат А1

Чертеж межевания территории

по объекту: «Строительство Центральной кольцевой автомобильной дороги (с последующей эксплуатацией на платной основе), пусковой комплекс (этап строительства) № 1»

С
З
В
Ю

Подольское лесничество
в Московской области
(50:27-6.69)

50:27:0000000:129498(5)

Городской округ Подольск
Московская область

50:27:0020806

Подольское лесничество
в Московской области
(50:27-6.69)

Линия совмещения с листом 9

50:27:0020806:2762

1.214
50:27:0020806:1029
3.245
50:27:0020806:2951
3.246
50:27:0020806:2950
2.497
50:27:0020806:2919
3.244
50:27:0020806:2952
2.495
50:27:0020806:2934
2.496.1
50:27:0020806:2936
1.412
2.496
50:27:0020806:2935
1.211
50:27:0020806:1024
2.502
50:27:0020806:2881
50:27:0020806:1491
1.217
50:27:0020806:1037
50:27:0000000:129498(5)
50:27:0020806:1493
50:27:0000000:129498(1)
1.215
50:27:0020806:1025
3.243
50:27:0020806:2864
50:27:0030708:65(1)
3.247
50:27:0020806:2912
2.489
50:27:0020806:2942
2.494
50:27:0020806:2933
2.493
50:27:0020806:2932
2.492
50:27:0020806:2931
2.491
50:27:0020806:2944
2.490
50:27:0020806:2943
1.218
50:27:0000000:132470
1.216
50:27:0020806:1030
2542 2541 2540 2539 2538 2537 2536 2535 2534 2533 2532 2531 2530 2529 2528 2527
4.115
г. Домодедово
50:27:0020806:1038
50:27:0000000:129498(4)
3.251
50:27:0020806:2908
2.501
50:27:0020806:2857
2.501.1
50:27:0020806:2858
2.500
50:27:0020806:2859
50:27:0020806:1492(1)
2.499
50:27:0020806:2860
3.250
50:27:0020806:2909
3.241
50:27:0020806:2862
3.242
50:27:0020806:2863
2.498
50:27:0020806:2861
50:27:0020806:1492(2)
3.249
50:27:0020806:2910
3.248
50:27:0020806:2911
50:27:0000000:129498(3)
4.116
50:27:0000000:41/28(18)
50:27:0000000:41
(50:27:0030710:33)
50:27:0000000:129498(2)
50:27:0030710:821
50:20:0000000:293298
50:27:0000000:133775(4)
г. Подольск
1.213
50:27:0030710:765
4.114
50:27:0000000:41/28(14)
1.212
50:27:0020806:812
2.474
50:27:0030710:1217
2.473
50:27:0030710:1218
2.469
50:27:0030710:1221
3.236
50:27:0020806:2777
4.121
50:27:0000000:41/28(1)
2.470
50:27:0030710:1222
2.471
50:27:0030710:1220
2.472
50:27:0030710:1219
50:27:0000000:135113
1.219
50:27:0020806:816
50:27:0030732
:32 :33 :21 :22 :23 :60 :18 :24 :25 :26 :4 :31 :91 :109
:27 :29 :28 :34 :38 :71 :11 :14 :37 :8 :17 :30 :40 :110 :113 :74 :39 :111
:5 :6 :112 :54 :75 :41 :77 :19 :36 :58 :69 :73 :63 :76
:486 :48 :2 :10 :68 :47 :62
:55 :9 :70 :56 :57 :72 :51 :3 :7
50:27:0000000:129493
Линия совмещения с листом 11
50:27:0030732:13
50:27:0000000:133775(2)
:61 :66 :67 :64 :44
50:27:0030710
50:27:0000000:133775(2)
Подольское лесничество
в Московской области
(50:27-6.69)
50:27:0030712

УСЛОВНЫЕ ОБОЗНАЧЕНИЯ

- граница зоны планируемого размещения линейного объекта
- граница территории, в отношении которой осуществляется подготовка ПМТ
- устанавливаемые красные линии
- линия отступа от красных линий
- граница существующего земельного участка
- граница кадастрового квартала
- граница существующего объекта капитального строительства
- граница городского округа
- граница населенного пункта
- граница устанавливаемой придорожной полосы
- граница Подольского лесничества
- граница образуемых, существующих и изменяемых земельных участков, расположенных в границах зоны планируемого размещения объекта, в отношении которых предполагаются резервирование и (или) изъятие для государственных или муниципальных нужд
- граница образуемых, существующих и изменяемых земельных участков, расположенных в границах зоны планируемого размещения объекта и предоставленных в аренду Государственной компании "Российские автомобильные дороги"
- граница образуемых, существующих и изменяемых земельных участков, на которых объект размещен на условиях публичного сервитута в интересах Государственной компании "Российские автомобильные дороги"
- граница существующих земельных участков, расположенных полностью (частично) в границах зоны планируемого размещения объекта
- граница существующих публичных сервитутов

50:27:0000000:134584:ЗУ1 - условный номер образуемого земельного участка
50:26:0000000:51604/1 - учетный номер части
50:28:0060122:5 - кадастровый номер земельного участка
50:28:0060208 - номер кадастрового квартала
50:28:0060208:222 - кадастровый номер объекта капитального строительства
50:28-6.593 - реестровый номер границы зоны публичного сервитута
• 8 - номер характерных точек образуемого земельного участка

Примечание: граница зоны планируемого размещения линейного объекта в полном объеме соответствует границе полосы отвода автомобильной дороги

* - образуемый, существующий и изменяемый земельный участок, предоставленный в аренду Государственной компании "Российские автомобильные дороги", который включен в состав зоны планируемого размещения в соответствии с протоколом заседания Технического совета Государственной компании «Российские автомобильные дороги» от 16.05.2023 г. №ТС-34-пр

2.603 - номер образуемого, существующего и изменяемого земельного участка, расположенного в границах зоны планируемого размещения объекта, в отношении которого предполагается резервирование и (или) изъятие для государственных или муниципальных нужд

3.130 - номер образуемого, существующего и изменяемого земельного участка, расположенного в границах зоны планируемого размещения объекта и предоставленного в аренду Государственной компании "Российские автомобильные дороги"

1.27 - номер образуемого, существующего и изменяемого земельного участка, на котором объект размещен на условиях публичного сервитута в интересах Государственной компании "Российские автомобильные дороги"

0.1 - номер существующего земельного участка, расположенного полностью (частично) в границах зоны планируемого размещения объекта

** - образуемый, существующий и изменяемый земельный участок, в отношении которого предполагается резервирование и (или) изъятие для государственных или муниципальных нужд и в отношении которого необходимо исправление технических ошибок

Лист изготовлен взамен листов 6, 7 тома 3.3 документации по планировке территории,утвержденной по Распоряжению ФДА от 16.07.2020 г. №2309-р

						Чертеж межевания территории (Московская область)	Лист 10
	Изм.	Лист	№док	Подпись	Дата		

Формат А1

Чертеж межевания территории

по объекту: «Строительство Центральной кольцевой автомобильной дороги (с последующей эксплуатацией на платной основе), пусковой комплекс (этап строительства) № 1»

С
З
В
Ю

Деревня Новоселки
Городской округ Подольск
Московская область

Деревня Новогородово
Городской округ Подольск
Московская область

Деревня Матвеевское
Городской округ Подольск
Московская область

Городской округ Подольск
Московская область

50:27:0020806
50:27:0020811
50:27:0020812
50:27:0020823
50:27:0030705
50:27:0030703
50:27:0030710
50:27:0030726
50:27:0030733

50:27:0020806:666
50:27:0020811:180
50:27:0000000:133622
50:27:0020806:835
50:27:0020823:6
50:27:0020823:324
50:27:0030705:336
50:27:0000000:129496(1)
50:27:0000000:129500(1)
50:27:0000000:129498(5)
50:27:0020811:80
50:27:0000000:132510(1)
50:27:0000000:129500(2)
50:27:0020806:2880
50:27:0020806:2879
50:27:0020806:2878
50:27:0020806:2877
50:27:0020806:810
50:27:0020806:813
50:27:0020806:2876
50:27:0000000:132471
50:27:0020806:2875
50:27:0020806:2783
50:27:0020806:2894
50:27:0020806:1980
50:27:0020806:2905
50:27:0020806:2907
50:27:0020806:2865
50:27:0020806:2874
50:27:0020806:2873
50:27:0020806:809
50:27:0020806:2781
50:27:0020806:2881
50:27:0000000:132472
50:27:0020806:2872
0:0:0:3648
50:27:0030703:619
50:27:0030703:707
50:27:0030703:663
50:27:0030703:1190
50:27:0030703:656
50:27:0030703:655
50:27:0030703:1163
50:27:0030703:1197
50:27:0000000:129501(3)
50:27:0030703:1196
50:27:0030703:1189
50:27:0030703:1187
50:27:0030703:1208
50:27:0030703:1204
50:27:0030703:648(2)
50:27:0030703:1212
50:27:0030703:1211
50:27:0030703:120
50:27:0030703:140
50:27:0030726:410
50:27:0030726:106
50:27-6.297
50:27-6.322
50:27:0030726:421
50:27:0030726:420
50:27:0030703:1159
50:27:0030726:873
50:27:0030703:1157
50:27:0030703:1422
50:27:0000000:132486(1)
50:27:0030703:1421
50:27:0030703:7
50:27:0020806:827
50:27:0020806:1268
50:27:0000000:129500(4)
50:27:0000000:41(50:27:0030703:28)
50:27:0000000:41
(50:27:0030710:33)
50:27:0000000:129500(3)
50:27:0000000:291
50:27:0030703:1423
50:27:0000000:132486(2)
50:27:0030703:1424
50:27:0000000:132802
50:27:0000000:129501(1)
50:27:0000000:134591
50:27:0000000:134590
50:27:0000000:134588
50:27:0000000:134587
50:27:0000000:790
50:27:0000000:132806
50:27:0000000:129493
50:20:0000000:293298

г. Подольск
А. Спасёво
Д. Матвеевское
Линия совмещения с листом 12
Линия совмещения с листом 10

УСЛОВНЫЕ ОБОЗНАЧЕНИЯ

- граница зоны планируемого размещения линейного объекта
- граница территории, в отношении которой осуществляется подготовка ПМТ
- устанавливаемые красные линии
- линия отступа от красных линий
- граница существующего земельного участка
- граница кадастрового квартала
- граница существующего объекта капитального строительства
- граница городского округа
- граница населенного пункта
- граница устанавливаемой придорожной полосы
- граница Подольского лесничества
- граница образуемых, существующих и изменяемых земельных участков, расположенных в границах зоны планируемого размещения объекта, в отношении которых предполагаются резервирование и (или) изъятие для государственных или муниципальных нужд
- граница образуемых, существующих и изменяемых земельных участков, расположенных в границах зоны планируемого размещения объекта и предоставленных в аренду Государственной компании "Российские автомобильные дороги"
- граница образуемых, существующих и изменяемых земельных участков, на которых объект размещен на условиях публичного сервитута в интересах Государственной компании "Российские автомобильные дороги"
- граница существующих земельных участков, расположенных полностью (частично) в границах зоны планируемого размещения объекта
- граница существующих публичных сервитутов

50:27:0000000:134584:ЗУ1 - условный номер образуемого земельного участка
50:26:0000000:51604/1 - учетный номер части
50:28:0060122:5 - кадастровый номер земельного участка
50:28:0060208 - номер кадастрового квартала
50:28:0060208:222 - кадастровый номер объекта капитального строительства
50:28-6.593 - реестровый номер границы зоны публичного сервитута
• 8 - номер характерных точек образуемого земельного участка

Примечание: граница зоны планируемого размещения линейного объекта в полном объеме соответствует границе полосы отвода автомобильной дороги

* - образуемый, существующий и изменяемый земельный участок, предоставленный в аренду Государственной компании "Российские автомобильные дороги", который включен в состав зоны планируемого размещения в соответствии с протоколом заседания Технического совета Государственной компании «Российские автомобильные дороги» от 16.05.2023 г. №ТС-34-пр

2.603 - номер образуемого, существующего и изменяемого земельного участка, расположенного в границах зоны планируемого размещения объекта, в отношении которого предполагается резервирование и (или) изъятие для государственных или муниципальных нужд
3.130 - номер образуемого, существующего и изменяемого земельного участка, расположенного в границах зоны планируемого размещения объекта и предоставленного в аренду Государственной компании "Российские автомобильные дороги"
1.27 - номер образуемого, существующего и изменяемого земельного участка, на котором объект размещен на условиях публичного сервитута в интересах Государственной компании "Российские автомобильные дороги"
0.1 - номер существующего земельного участка, расположенного полностью (частично) в границах зоны планируемого размещения объекта

** - образуемый, существующий и изменяемый земельный участок, в отношении которого предполагается резервирование и (или) изъятие для государственных или муниципальных нужд и в отношении которого необходимо исправление технических ошибок

Лист изготовлен взамен листа 7 тома 3.3 документации по планировке территории,утвержденной по Распоряжению ФДА от 16.07.2020 г. №2309-р

Изм.	Лист	№док	Подпись	Дата	Чертеж межевания территории (Московская область)	Лист 11

Формат А1

Чертеж межевания территории

по объекту: «Строительство Центральной кольцевой автомобильной дороги (с последующей эксплуатацией на платной основе), пусковой комплекс (этап строительства) № 1»

С
З
В
Ю

50:27:0020727
50:27:0000000:47
(50:27:0020727:34)

50:27:0020806:151
50:27:0020806:152
50:27:0020806:150
50:27:0000000:129499
50:27:0020806:153
50:27:0000000:47
(50:27:0020806:224)

Городской округ Подольск
Московская область
50:27:0020806
50:27:0000000:129499

50:27:0020806:3024
50:27:0020806:3025
50:27:0020806:3008
Деревня Новоселки
Городской округ Подольск
Московская область
50:27:0020806:2985
50:27:0020806:3009
50:27:0020806:651
Деревня Новогородово
Городской округ Подольск
Московская область
50:27:0020806:1233
50:27:0000000:255
50:27:0020806:653
50:27:0020824
50:27:0020811
50:27:0020811:40
СНТ Новогородово
Линия совмещения с листом 11

50:20:0000000:293298
г. Подольск
Линия совмещения с листом 14
50:27:0030703:1700
50:27:0000000:48
(50:27:0030703:30)
50:27:0030703:1699
50:27:0030703:606
50:27:0030703:1698
50:27:0030704:296
50:27:0030703:809(1)
50:27:0030703:6
50:27:0030703:1705
50:27:0030703:1708
50:27:0030703:1707
50:27:0030703:1704
50:27:0030703:1685
50:27:0030703:808
50:27:0030703:693
50:27:0030703:1706
Промзона

50:27:0020824:70
50:27:0020825
50:27:0020825:22
50:27:0020825:4
50:27:0020823
50:27:0020823:320
50:27:0020823:322
50:27:0020823:323
50:27:0020806:2928
50:27:0020806:2927
50:27:0030706:674
50:27:0030706:676
50:27:0000000:129496(2)
50:27:0000000:132510(3)
50:27:0000000:132509(2)
50:27:0030706:355
50:27:0030706
СНТ Березки-2
50:27:0030703:1215
50:27:0030706:357
50:27:0030706:356
50:27:0000000:134584(1)
50:27:0000000:134584:ЗУ1
50:27:0030703:702(2)
50:27:0030706:675
50:27:0030703:1167
50:27:0030703:1224
50:27:0030703:1225
0:0:0:3648
50:27:0030703:1212
50:27:0030703:648(2)
50:27:0030703:1211
50:27:0030703:1210
50:27:0030703:618
Линия совмещения с листом 13

50:27:0030703
50:27:0030703:531(7)
Подольское лесничество
в Московской области
(50:27-6.69)

50:27:0030703:1617
50:27:0020806:822
50:27:0020806:2782
50:27:0020806:834
50:27:0020806:1023
50:27:0020806:565
50:27:0020806:1022
50:27:0020806:833
50:27:0000000:41
(50:27:0030703:29)
50:27:0030703:1686
50:27:0030703:627
50:27:0030703:1683
50:27:0030703:1738
50:27:0030703:531(6)
50:27:0030703:1172
50:27:0030703:1171
50:27:0030703:1168
50:27:0030703:1223
50:27:0000000:41/28(7)
50:27:0000000:41/28(8)
50:27:0030703:664
50:27:0030703:531(5)
50:27:0030703:1217
50:27:0030703:1229
50:27:0030703:1228
50:27:0030703:624
50:27:0030703:1725
50:27:0030703:1724
50:27:0030703:1721
50:27:0030703:1723
50:27:0030703:1722
50:27:0030703:790
50:27:0030703:665
50:27:0030703:1687
50:27:0030703:1738
50:27:0030703:1710
50:27:0030703:1167
50:27:0030703:1224
50:27:0030703:1225

1.276 1.277 1.278 1.279 3.258 1.280 1.281 4.119 1.275 1.270 1.271 1.272 1.273 1.274 3.279 1.283 1.245 1.241 1.247 1.246 3.284 2.551 2.523 2.521 2.520 2.522 4.120 4.128 2.519 2.550 1.262 1.261 2.547 1.260 3.285 3.275 2.553 2.554 2.540 1.263 2.541 1.264 1.265
2.583 2.570 2.564 2.563 2.566 2.565 2.574 2.571 2.572 2.577 2.578 2.575 2.580 2.557 2.579 2.573 2.588 3.281 3.280 1.282 2.585 2.584 2.587 2.582 2.581 2.586 3.282 2.558 2.556 2.555
3.276 3.277 3.278 4.132 4.130 4.129 4.171** 4.170** 4.168** 4.169** 4.167** 2/23** 4.172** 2.576
:1740 :531(8)

УСЛОВНЫЕ ОБОЗНАЧЕНИЯ

- граница зоны планируемого размещения линейного объекта
- граница территории, в отношении которой осуществляется подготовка ПМТ
- устанавливаемые красные линии
- линия отступа от красных линий
- граница существующего земельного участка
- граница кадастрового квартала
- граница существующего объекта капитального строительства
- граница городского округа
- граница населенного пункта
- граница устанавливаемой придорожной полосы
- граница Подольского лесничества

- граница образуемых, существующих и изменяемых земельных участков, расположенных в границах зоны планируемого размещения объекта, в отношении которых предполагаются резервирование и (или) изъятие для государственных или муниципальных нужд
- граница образуемых, существующих и изменяемых земельных участков, расположенных в границах зоны планируемого размещения объекта и предоставленных в аренду Государственной компании "Российские автомобильные дороги"
- граница образуемых, существующих и изменяемых земельных участков, на которых объект размещен на условиях публичного сервитута в интересах Государственной компании "Российские автомобильные дороги"
- граница существующих земельных участков, расположенных полностью (частично) в границах зоны планируемого размещения объекта
- граница существующих публичных сервитутов

50:27:0000000:134584:ЗУ1 - условный номер образуемого земельного участка
50:26:0000000:51604/1 - учетный номер части
50:28:0060122:5 - кадастровый номер земельного участка
50:28:0060208 - номер кадастрового квартала
50:28:0060208:222 - кадастровый номер объекта капитального строительства
50:28-6.593 - реестровый номер границы зоны публичного сервитута
• 8 - номер характерных точек образуемого земельного участка

Примечание: граница зоны планируемого размещения линейного объекта в полном объеме соответствует границе полосы отвода автомобильной дороги

* - образуемый, существующий и изменяемый земельный участок, предоставленный в аренду Государственной компании "Российские автомобильные дороги", который включен в состав зоны планируемого размещения в соответствии с протоколом заседания Технического совета Государственной компании «Российские автомобильные дороги» от 16.05.2023 г. №ТС-34-пр

2.603 - номер образуемого, существующего и изменяемого земельного участка, расположенного в границах зоны планируемого размещения объекта, в отношении которого предполагается резервирование и (или) изъятие для государственных или муниципальных нужд
3.130 - номер образуемого, существующего и изменяемого земельного участка, расположенного в границах зоны планируемого размещения объекта и предоставленного в аренду Государственной компании "Российские автомобильные дороги"
1.27 - номер образуемого, существующего и изменяемого земельного участка, на котором объект размещен на условиях публичного сервитута в интересах Государственной компании "Российские автомобильные дороги"
0.1 - номер существующего земельного участка, расположенного полностью (частично) в границах зоны планируемого размещения объекта

** - образуемый, существующий и изменяемый земельный участок, в отношении которого предполагается резервирование и (или) изъятие для государственных или муниципальных нужд и в отношении которого необходимо исправление технических ошибок

Лист изготовлен взамен листов 7,8 тома 3.3 документации по планировке территории,утвержденной по Распоряжению ФДА от 16.07.2020 г. №2309-р

Изм.	Лист	№док	Подпись	Дата	Чертеж межевания территории (Московская область)	Лист 12

Формат А1

Чертеж межевания территории

по объекту: «Строительство Центральной кольцевой автомобильной дороги (с последующей эксплуатацией на платной основе), пусковой комплекс (этап строительства) № 1»

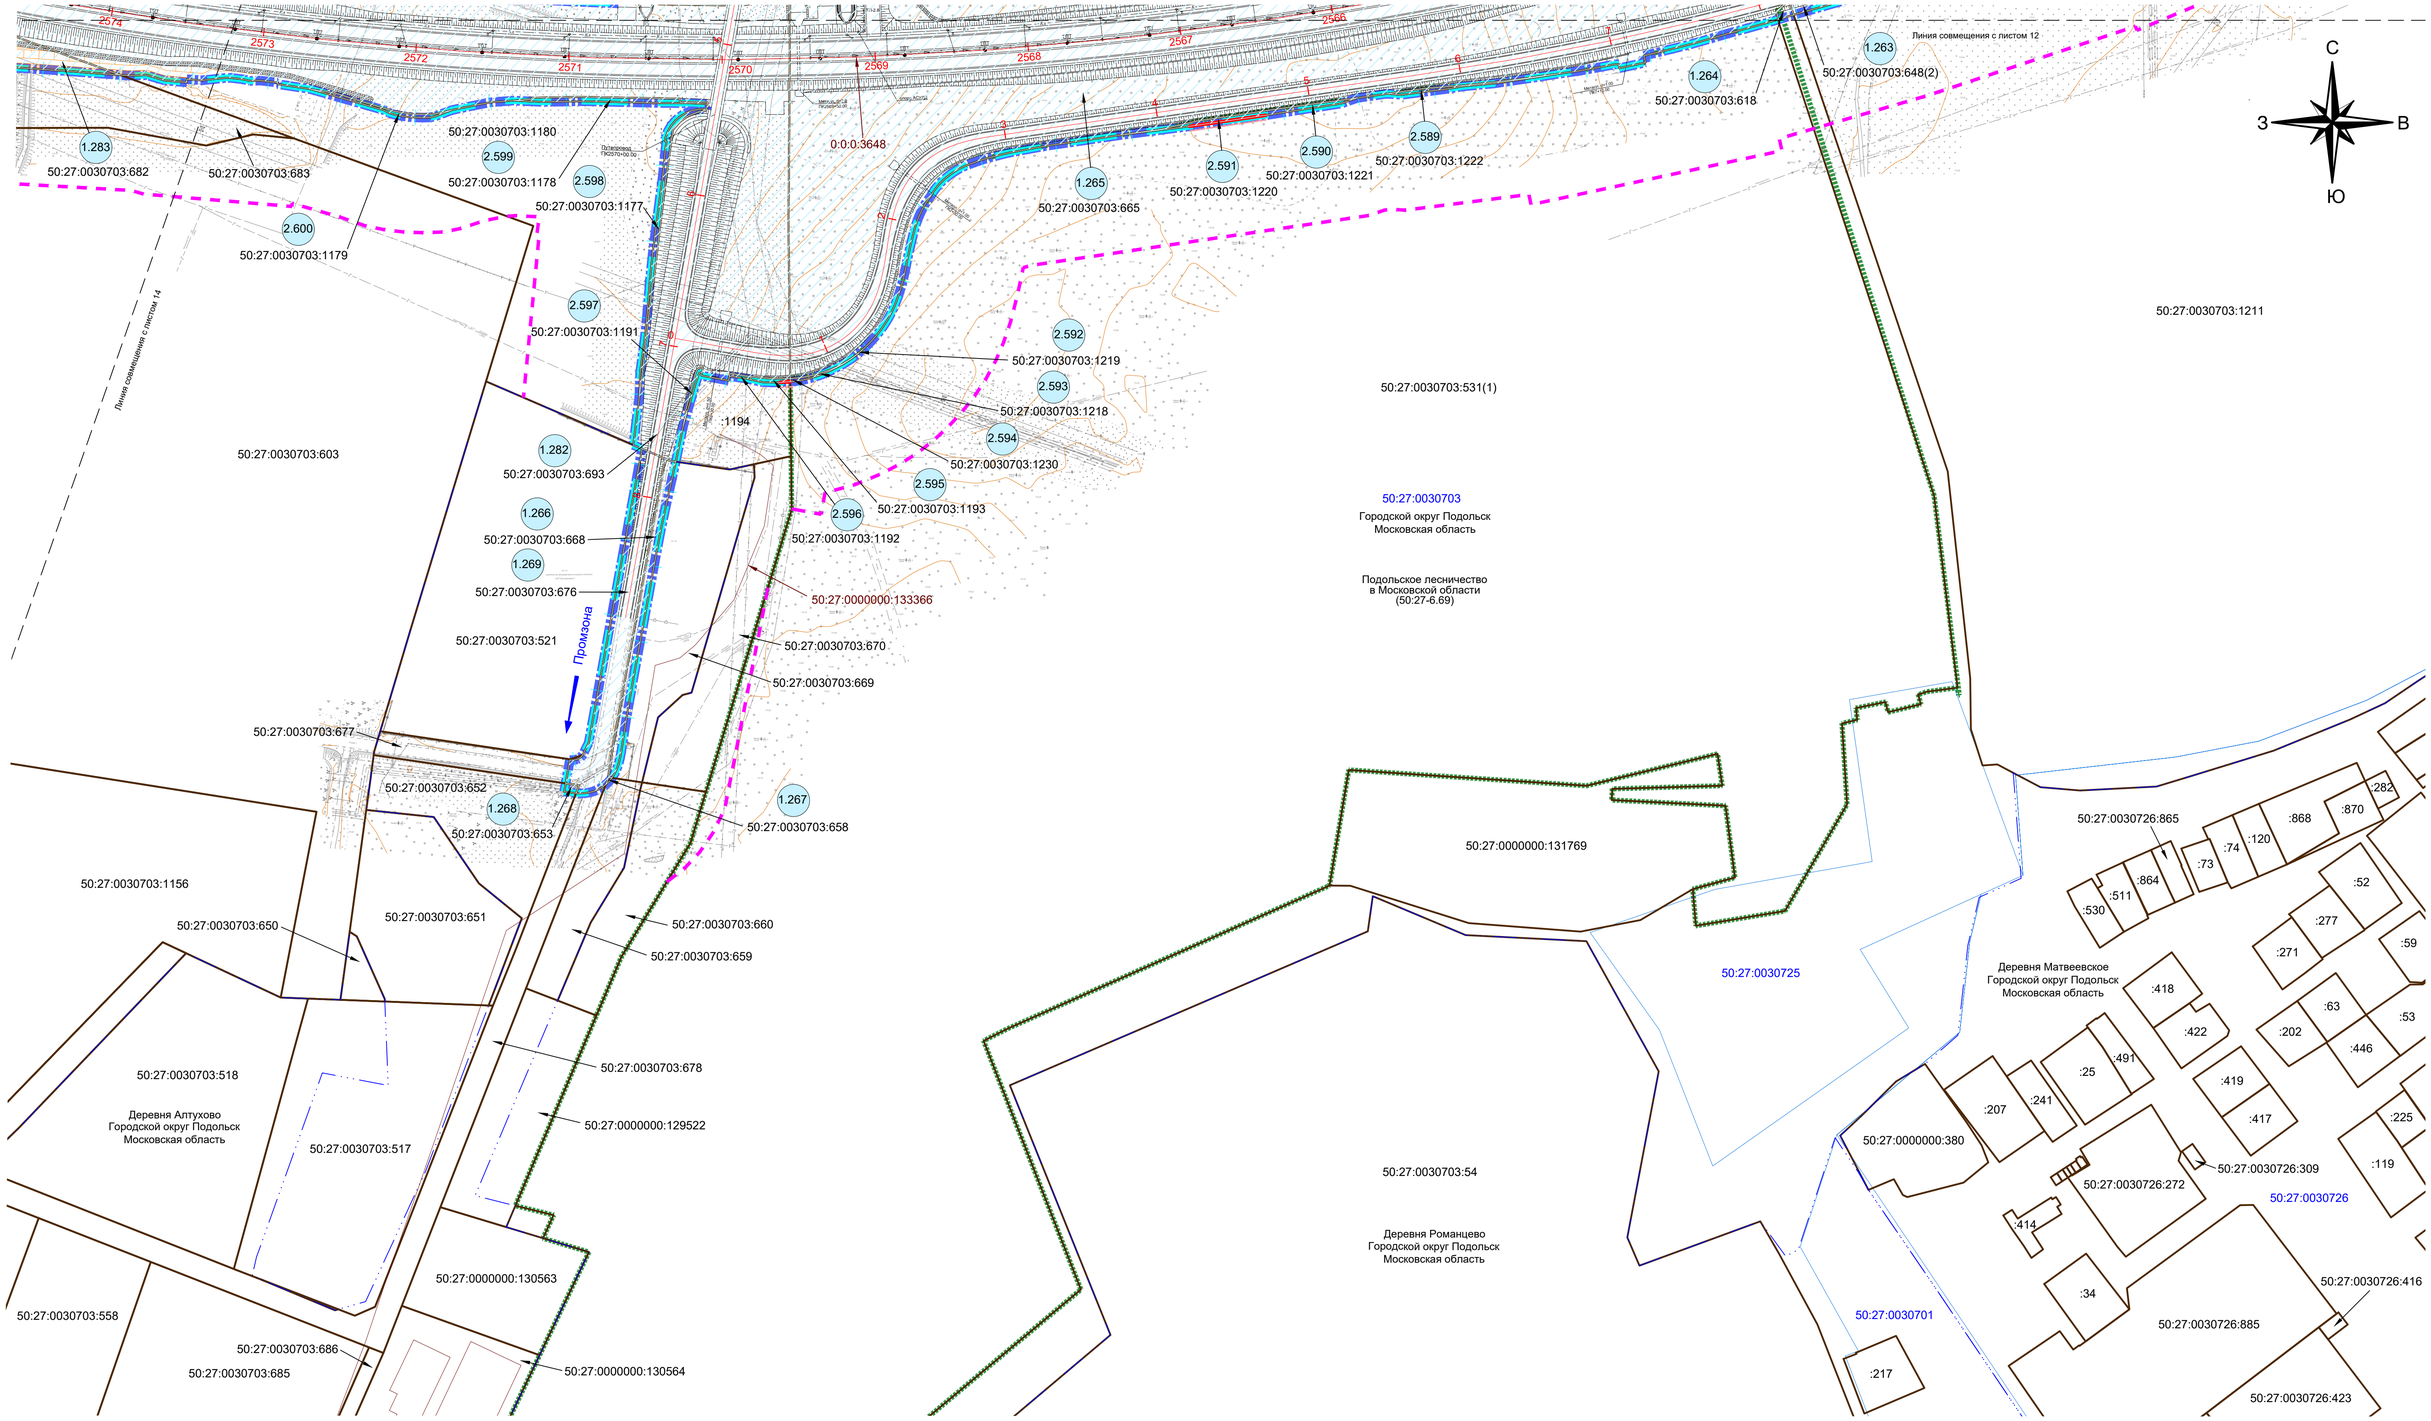

УСЛОВНЫЕ ОБОЗНАЧЕНИЯ

- граница зоны планируемого размещения линейного объекта
- граница территории, в отношении которой осуществляется подготовка ПМТ
- устанавливаемые красные линии
- линия отступа от красных линий
- граница существующего земельного участка
- граница кадастрового квартала
- граница существующего объекта капитального строительства
- граница городского округа
- граница населенного пункта
- граница устанавливаемой придорожной полосы
- граница Подольского лесничества
- граница образуемых, существующих и изменяемых земельных участков, расположенных в границах зоны планируемого размещения объекта, в отношении которых предполагаются резервирование и (или) изъятие для государственных или муниципальных нужд
- граница образуемых, существующих и изменяемых земельных участков, расположенных в границах зоны планируемого размещения объекта и предоставленных в аренду Государственной компании "Российские автомобильные дороги"
- граница образуемых, существующих и изменяемых земельных участков, на которых объект размещен на условиях публичного сервитута в интересах Государственной компании "Российские автомобильные дороги"
- граница существующих земельных участков, расположенных полностью (частично) в границах зоны планируемого размещения объекта
- граница существующих публичных сервитутов

50:27:0000000:134584:ЗУ1 - условный номер образуемого земельного участка
50:26:0000000:51604/1 - учетный номер части
50:28:0060122:5 - кадастровый номер земельного участка
50:28:0060208 - номер кадастрового квартала
50:28:0060208:222 - кадастровый номер объекта капитального строительства
50:28-6.593 - реестровый номер границы зоны публичного сервитута
• 8 - номер характерных точек образуемого земельного участка

Примечание: граница зоны планируемого размещения линейного объекта в полном объеме соответствует границе полосы отвода автомобильной дороги

* - образуемый, существующий и изменяемый земельный участок, предоставленный в аренду Государственной компании "Российские автомобильные дороги", который включен в состав зоны планируемого размещения в соответствии с протоколом заседания Технического совета Государственной компании «Российские автомобильные дороги» от 16.05.2023 г. №ТС-34-пр

2.603 - номер образуемого, существующего и изменяемого земельного участка, расположенного в границах зоны планируемого размещения объекта, в отношении которого предполагается резервирование и (или) изъятие для государственных или муниципальных нужд
3.130 - номер образуемого, существующего и изменяемого земельного участка, расположенного в границах зоны планируемого размещения объекта и предоставленного в аренду Государственной компании "Российские автомобильные дороги"
1.27 - номер образуемого, существующего и изменяемого земельного участка, на котором объект размещен на условиях публичного сервитута в интересах Государственной компании "Российские автомобильные дороги"
0.1 - номер существующего земельного участка, расположенного полностью (частично) в границах зоны планируемого размещения объекта

** - образуемый, существующий и изменяемый земельный участок, в отношении которого предполагается резервирование и (или) изъятие для государственных или муниципальных нужд и в отношении которого необходимо исправление технических ошибок

Лист изготовлен взамен листа 8 тома 3.3 документации по планировке территории,утвержденной по Распоряжению ФДА от 16.07.2020 г. №2309-р

						Чертеж межевания территории (Московская область)	Лист 13
	Изм.	Лист	№док	Подпись	Дата		

Формат А1

Чертеж межевания территории

по объекту: «Строительство Центральной кольцевой автомобильной дороги (с последующей эксплуатацией на платной основе), пусковой комплекс (этап строительства) № 1»

С
З
В
Ю

Подольское лесничество в Московской области (50:27-6.69)

Городской округ Подольск Московская область

Симферопольское шоссе

Линия совмещения с листом 12

Линия совмещения с листом 13

Линия совмещения с листом 15

Линия совмещения с листом 16

50:27:0020718
50:27:0020727
50:27:0020806
50:27:0020727:169(1)
50:27:0020727:612
50:27:0020727:630
50:27:0020727:227
50:27:0020727:252
50:27:0030708:406
50:27:0030708:410
50:27:0030708:414
50:27:0030708:409
50:27:0030708:405(17)
50:27:0030708:405(15)
50:27:0030708:59
50:27:0030708:76
50:27:0030708:415
50:27:0030708:42
50:27:0030708:66
50:27:0030708:405(10)
50:27:0030708:405(9)
50:27:0030708:405(8)
50:27:0030708:91
50:27:0030708:86
50:27:0030708:87
50:27:0030708:417
50:27:0030708:67
50:27:0030708:37
50:27:0030708:52
50:27:0030708:421
50:27:0030708:416
50:27:0030708:51(1)
50:27:0030708:51(2)
50:27:0030708:10
50:27:0030708:411
50:27:0030708:412
50:27:0030708:413
50:27:0030708:418
50:27:0030708:419
50:27:0030708:34
50:27:0030708:39
50:27:0030708:40
50:27:0030708:11
50:27:0030708
50:27:0030708:603
50:27:0030703:1699
50:27:0030703:1698
50:27:0030703:606
50:27:0030704:296
50:27:0030703:809(1)
50:27:0030703:1158
50:27:0030703:693
50:27:0030703:682
50:27:0030703:683
50:27:0030703:688
50:27:0030703:621
50:27:0030703:684
50:27:0030703:602
50:27:0030703:601
50:27:0030703:673
50:27:0030703:671
50:27:0030703:1155
50:27-6.320
50:27:0000000:47 (50:27:0020727:34)
50:27:0000000:41 (50:27:0030703:29)
50:27:0000000:48 (50:27:0030703:30)
50:27:0000000:48 (50:27:0030708:11)
50:27:0000000:41/28(3)
50:27:0000000:41/28(25)
50:27:0000000:41 (50:27:0020727:33)
50:27:0000000:129497
50:27:0000000:132897
50:27:0000000:48/20(3)
50:27:0000000:48/20(2)
50:27:0000000:25186
50:27:0000000:134227
50:20:0000000:293298
50:56:0000000:8490
0:0:0:3648

УСЛОВНЫЕ ОБОЗНАЧЕНИЯ

- граница зоны планируемого размещения линейного объекта
- граница территории, в отношении которой осуществляется подготовка ПМТ
- устанавливаемые красные линии
- линия отступа от красных линий
- граница существующего земельного участка
- граница кадастрового квартала
- граница существующего объекта капитального строительства
- граница городского округа
- граница населенного пункта
- граница устанавливаемой придорожной полосы
- граница Подольского лесничества
- граница образуемых, существующих и изменяемых земельных участков, расположенных в границах зоны планируемого размещения объекта, в отношении которых предполагаются резервирование и (или) изъятие для государственных или муниципальных нужд
- граница образуемых, существующих и изменяемых земельных участков, расположенных в границах зоны планируемого размещения объекта и предоставленных в аренду Государственной компании "Российские автомобильные дороги"
- граница образуемых, существующих и изменяемых земельных участков, на которых объект размещен на условиях публичного сервитута в интересах Государственной компании "Российские автомобильные дороги"
- граница существующих земельных участков, расположенных полностью (частично) в границах зоны планируемого размещения объекта
- граница существующих публичных сервитутов

50:27:0000000:134584:ЗУ1 - условный номер образуемого земельного участка
50:26:0000000:51604/1 - учетный номер части
50:28:0060122:5 - кадастровый номер земельного участка
50:28:0060208 - номер кадастрового квартала
50:28:0060208:222 - кадастровый номер объекта капитального строительства
50:28-6.593 - реестровый номер границы зоны публичного сервитута
• 8 - номер характерных точек образуемого земельного участка

Примечание: граница зоны планируемого размещения линейного объекта в полном объеме соответствует границе полосы отвода автомобильной дороги

* - образуемый, существующий и изменяемый земельный участок, предоставленный в аренду Государственной компании "Российские автомобильные дороги", который включен в состав зоны планируемого размещения в соответствии с протоколом заседания Технического совета Государственной компании «Российские автомобильные дороги» от 16.05.2023 г. №ТС-34-пр

2.603 - номер образуемого, существующего и изменяемого земельного участка, расположенного в границах зоны планируемого размещения объекта, в отношении которого предполагается резервирование и (или) изъятие для государственных или муниципальных нужд

3.130 - номер образуемого, существующего и изменяемого земельного участка, расположенного в границах зоны планируемого размещения объекта и предоставленного в аренду Государственной компании "Российские автомобильные дороги"

1.27 - номер образуемого, существующего и изменяемого земельного участка, на котором объект размещен на условиях публичного сервитута в интересах Государственной компании "Российские автомобильные дороги"

0.1 - номер существующего земельного участка, расположенного полностью (частично) в границах зоны планируемого размещения объекта

** - образуемый, существующий и изменяемый земельный участок, в отношении которого предполагается резервирование и (или) изъятие для государственных или муниципальных нужд и в отношении которого необходимо исправление технических ошибок

Лист изготовлен взамен листов 8, 9, 10 тома 3.3 документации по планировке территории,утвержденной по Распоряжению ФДА от 16.07.2020 г. №2309-р

						Чертеж межевания территории (Московская область)	Лист 14
	Изм.	Лист	№док	Подпись	Дата		

Формат А1

Чертеж межевания территории

по объекту: «Строительство Центральной кольцевой автомобильной дороги (с последующей эксплуатацией на платной основе), пусковой комплекс (этап строительства) № 1»

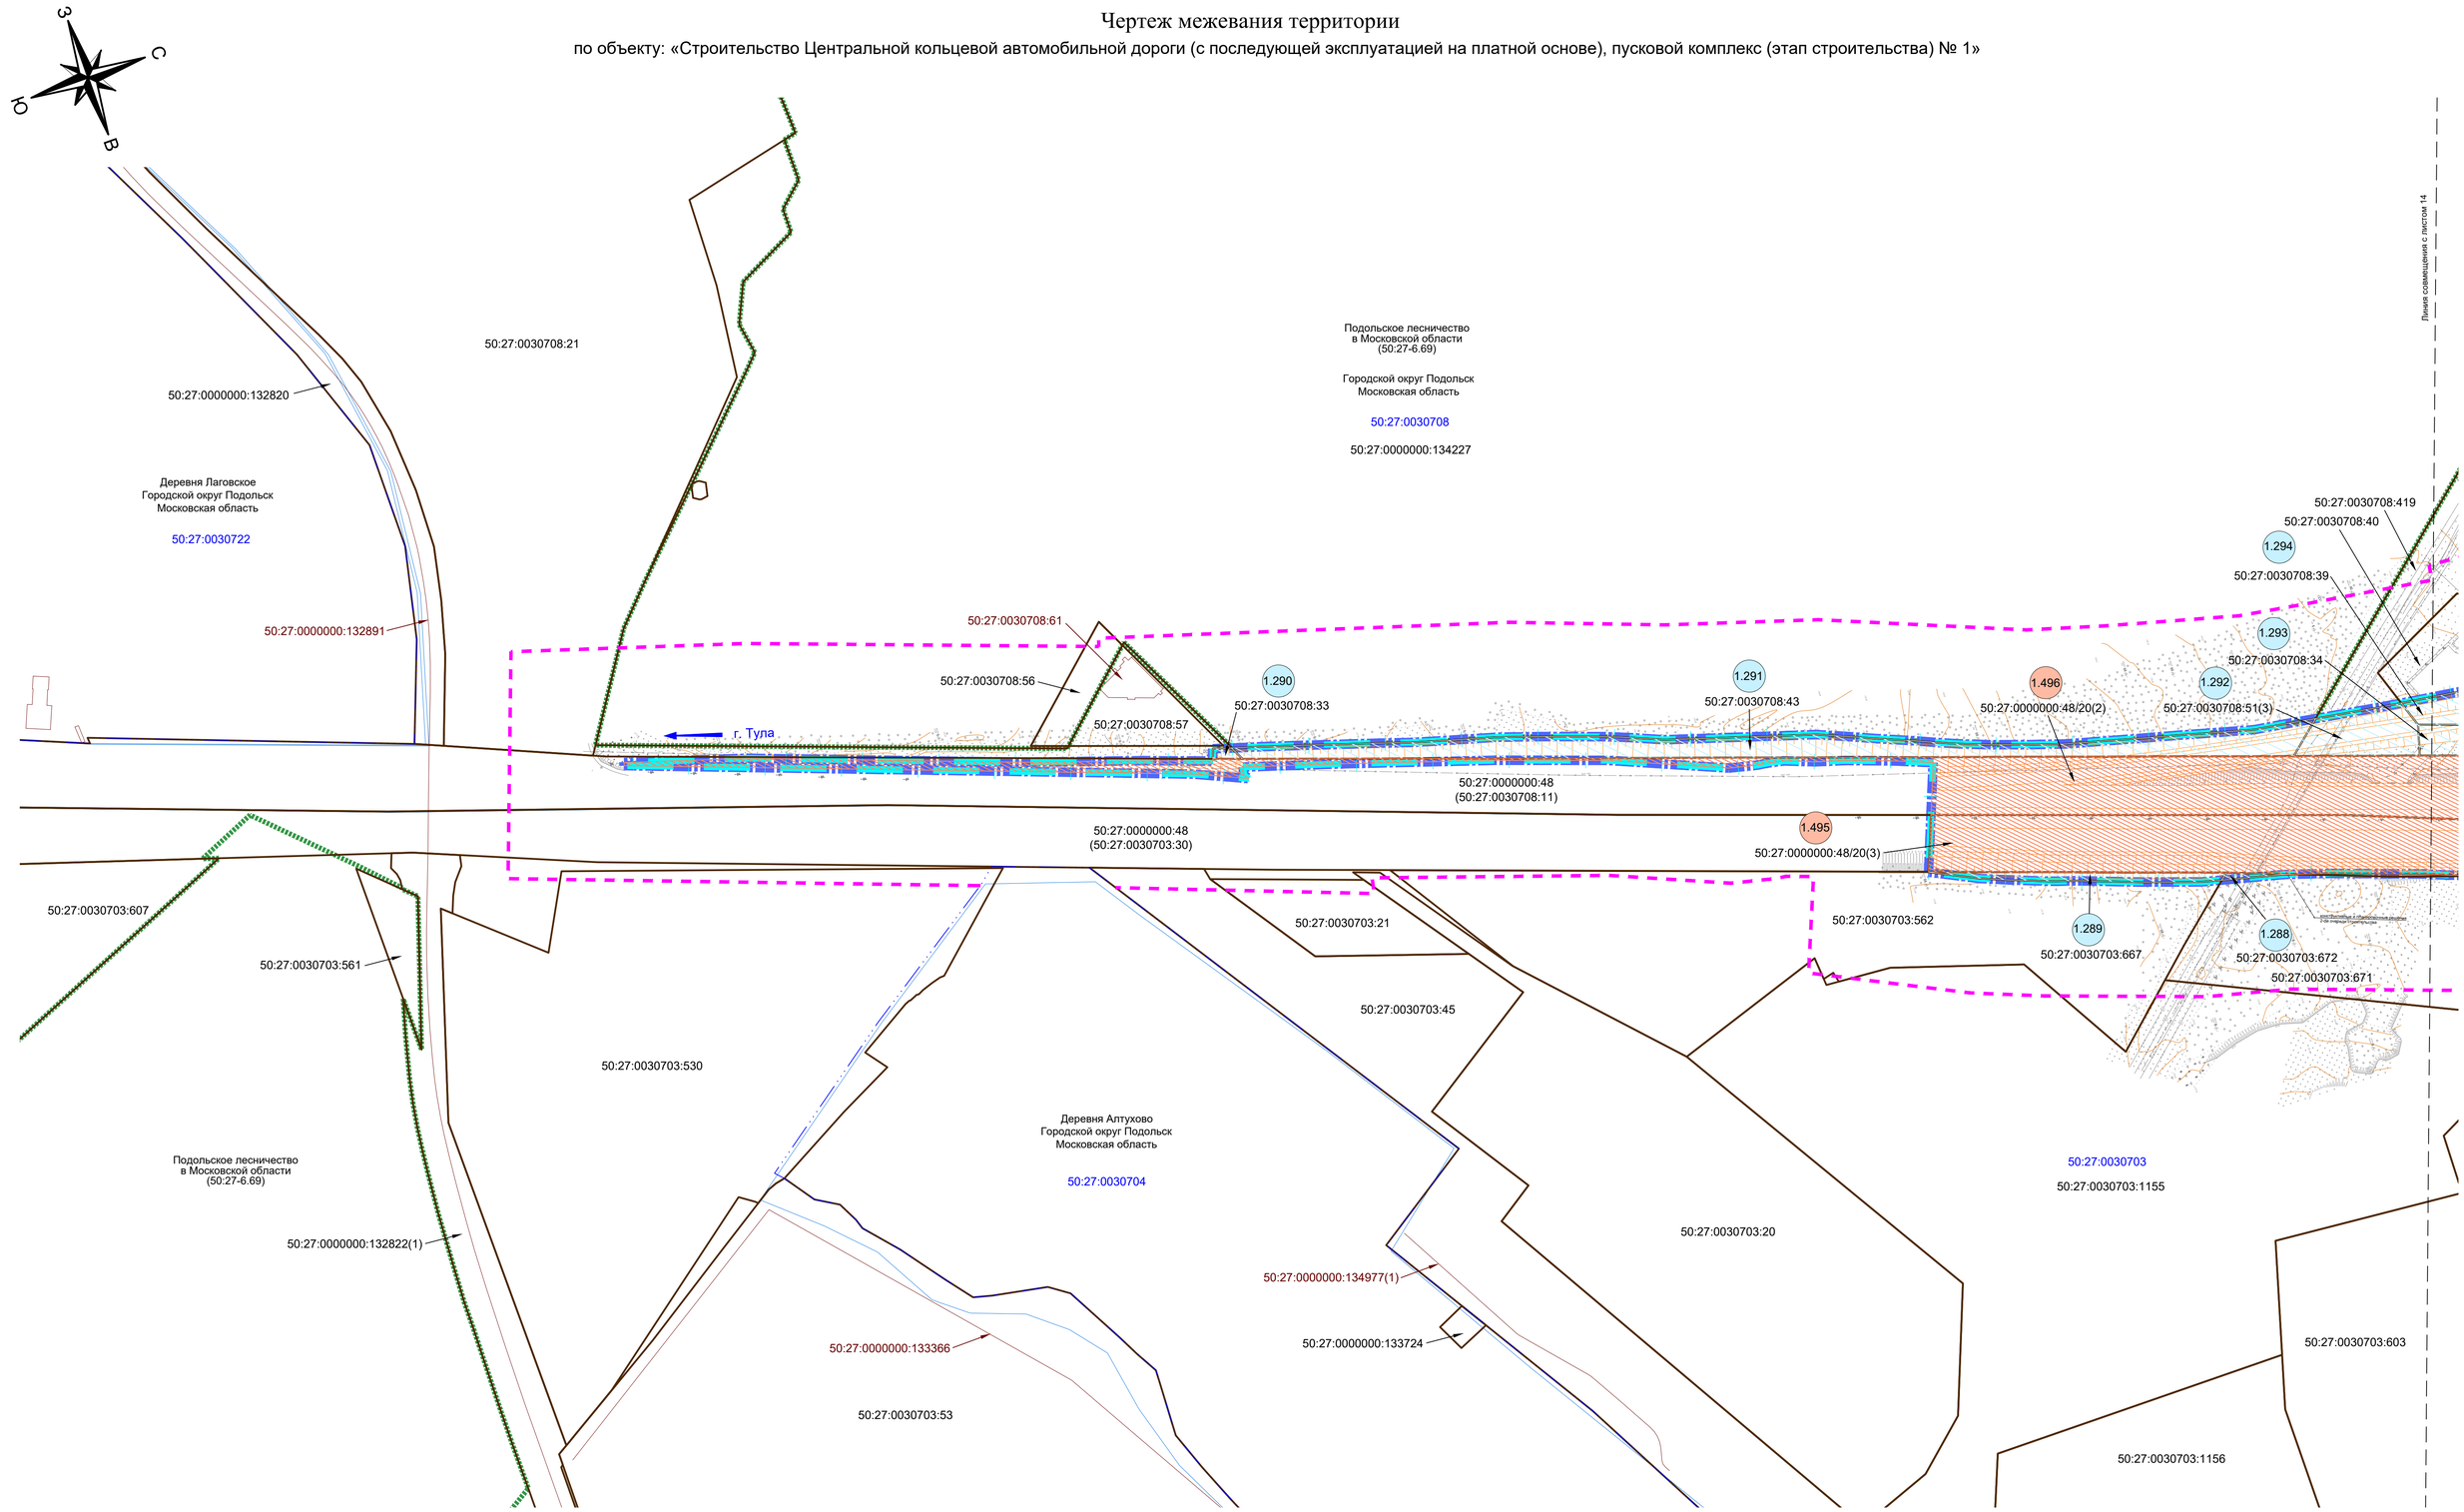

УСЛОВНЫЕ ОБОЗНАЧЕНИЯ

- граница зоны планируемого размещения линейного объекта
- граница территории, в отношении которой осуществляется подготовка ПМТ
- устанавливаемые красные линии
- линия отступа от красных линий
- граница существующего земельного участка
- граница кадастрового квартала
- граница существующего объекта капитального строительства
- граница городского округа
- граница населенного пункта
- граница устанавливаемой придорожной полосы
- граница Подольского лесничества
- граница образуемых, существующих и изменяемых земельных участков, расположенных в границах зоны планируемого размещения объекта, в отношении которых предполагаются резервирование и (или) изъятие для государственных или муниципальных нужд
- граница образуемых, существующих и изменяемых земельных участков, расположенных в границах зоны планируемого размещения объекта и предоставленных в аренду Государственной компании "Российские автомобильные дороги"
- граница образуемых, существующих и изменяемых земельных участков, на которых объект размещен на условиях публичного сервитута в интересах Государственной компании "Российские автомобильные дороги"
- граница существующих земельных участков, расположенных полностью (частично) в границах зоны планируемого размещения объекта
- граница существующих публичных сервитутов

50:27:0000000:134584:ЗУ1 - условный номер образуемого земельного участка
50:26:0000000:51604/1 - учетный номер части
50:28:0060122:5 - кадастровый номер земельного участка
50:28:0060208 - номер кадастрового квартала
50:28:0060208:222 - кадастровый номер объекта капитального строительства
50:28-6.593 - реестровый номер границы зоны публичного сервитута
• 8 - номер характерных точек образуемого земельного участка

Примечание: граница зоны планируемого размещения линейного объекта в полном объеме соответствует границе полосы отвода автомобильной дороги

* - образуемый, существующий и изменяемый земельный участок, предоставленный в аренду Государственной компании "Российские автомобильные дороги", который включен в состав зоны планируемого размещения в соответствии с протоколом заседания Технического совета Государственной компании «Российские автомобильные дороги» от 16.05.2023 г. №ТС-34-пр

2.603 - номер образуемого, существующего и изменяемого земельного участка, расположенного в границах зоны планируемого размещения объекта, в отношении которого предполагается резервирование и (или) изъятие для государственных или муниципальных нужд

3.130 - номер образуемого, существующего и изменяемого земельного участка, расположенного в границах зоны планируемого размещения объекта и предоставленного в аренду Государственной компании "Российские автомобильные дороги"

1.27 - номер образуемого, существующего и изменяемого земельного участка, на котором объект размещен на условиях публичного сервитута в интересах Государственной компании "Российские автомобильные дороги"

0.1 - номер существующего земельного участка, расположенного полностью (частично) в границах зоны планируемого размещения объекта

** - образуемый, существующий и изменяемый земельный участок, в отношении которого предполагается резервирование и (или) изъятие для государственных или муниципальных нужд и в отношении которого необходимо исправление технических ошибок

Лист изготовлен взамен 8, 9 тома 3.3 документации по планировке территории,утвержденной по Распоряжению ФДА от 16.07.2020 г. №2309-р

						Чертеж межевания территории (Московская область)	Лист 15
	Изм.	Лист	№док	Подпись	Дата		

Формат А1

Чертеж межевания территории

по объекту: «Строительство Центральной кольцевой автомобильной дороги (с последующей эксплуатацией на платной основе), пусковой комплекс (этап строительства) № 1»

С
З
В
Ю

50:27:0000000:129489(3)
50:27:0020727:244(1)
50:00:0000000:1061
50:27-6.318
Подольское лесничество в Московской области (50:27-6.69)
Городской округ Подольск Московская область
50:27:0020727
50:27:0020727:169(1)
50:27:0020717
50:27:0020718
МКД. Климовск. г. Подольск
СНТ
г. Чехов
г. Подольск
Линия совмещения с листом 17
Линия совмещения с листом 14
50:00:0000000:819
50:27:0020727:244(2)
50:27:0020727:166(1)
50:27:0020727:167
50:27:0020727:191
50:27:0020727:179
50:27:0000000:133418
50:27:0000000:45 (50:27:0020727:36)
50:27:0000000:41 (50:27:0020727:33)
50:27:0000000:41 (50:27:0010303:1)
50:20:0000000:293298
50:27:0000000:134242
50:27:0010201
50:27:0000000:133317
50:27:0010303:34
50:27:0010303:6
50:27:0010303:7(1)
50:27:0010303:41
50:27:0010303:40
50:27:0010303:33
50:27:0010303:30
50:27:0010303:361
50:27:0010303:389
50:27:0010303:23
50:27:0010303:379
50:27:0010303:13(1)
50:27:0010303
50:27:0010303:364
50:27:0010303:388
50:27:0010303:373
50:27:0010303:372
50:27:0010303:378
50:27:0010303:371
50:27:0010303:377
50:27:0010303:381
50:27:0010303:13(3)
50:27:0010303:370
50:27:0010303:382
50:27:0010303:32
50:27:0020727:60
50:27:0020727:61
50:27:0020727:208
50:27:0020727:258(5)
50:27:0020727:259(2)
50:27:0020727:12
50:27:0020727:616
50:27:0020727:618
50:27:0020727:638
50:27:0020727:639
50:27:0020727:635
50:27:0020727:636
50:27:0020727:634
50:27:0020727:183
50:27:0020727:640
50:27:0020727:169(2)
50:27:0000000:129489(1)
50:27:0000000:129489(2)
50:27:0000000:132436
50:27:0020727:189
50:27:0020727:212
50:27:0020727:613
50:27:0020727:614
50:27:0020727:615
50:27:0020727:617
50:27:0020727:180
50:27:0020727:637
50:27:0020727:633
50:55:0000000:70522
50:27:0010101:193
50:27:0030708:407
50:27:0030708:44
50:27:0000000:134227
50:27:0030708
Подольское лесничество в Московской области (50:27-6.69)
0:0:0:3648
0:0:0:3648
258(2)
258(3)
:62
:14
:648
:15
:115
:75
:143
:34
:151
:11
:20
:33
:73
:89
:150
:9
:149
:17
:44
:46
:27
:41
:26
:37
:36
:43
:22
:10
:25
:39
:28
:130
:42
:14
:8
:13
:122
:109
:2
:43
:3
:4
:17
:7
:152
:268
:32
:33
:48
:15
:139
:116
:6
:12
:138
:29
:47
:24
:137
:9
:136
:7
:169(1)
:7(2)
:66
:86
:87
2604
2603
2602
2601
2600
2599
2598
2597
2596
2595
2594
2593
2592
2591
2590
2589
1.330
1.329
1.328
:11
1.327
1.326
1.325
1.324
1.323
1.322
1.321
1.320
1.319
1.318
1.317
1.316
1.315
1.314
1.313
1.312
1.311
1.310
1.309
1.308
1.307
1.306
1.305
1.304
1.303
3.319
3.320
3.321
3.322
3.323
3.34
3.35
3.36
3.316
3.315
3.318
3.317
3.308
3.307
3.306
3.305
3.304
3.303
3.302
3.301
3.300
3.299
3.298
3.297
3.296
3.295
3.294
3.312
3.311
3.310
3.309
4.162
4.161
4.163
4.166
4.165
4.164
4.140
4.140.1
4.148
4.147
4.145
4.133
4.139
2.659
2.658
2.657
2.656
2.655
2.654
2.662
2.660
2.621
2.629
2.628
2.627
2.626
2.625
2.624
2.623
2.622
2.620
2.619
УСЛОВНЫЕ ОБОЗНАЧЕНИЯ

- граница зоны планируемого размещения линейного объекта
- граница территории, в отношении которой осуществляется подготовка ПМТ
- устанавливаемые красные линии
- линия отступа от красных линий
- граница существующего земельного участка
- граница кадастрового квартала
- граница существующего объекта капитального строительства
- граница городского округа
- граница населенного пункта
- граница устанавливаемой придорожной полосы
- граница Подольского лесничества
- граница образуемых, существующих и изменяемых земельных участков, расположенных в границах зоны планируемого размещения объекта, в отношении которых предполагаются резервирование и (или) изъятие для государственных или муниципальных нужд
- граница образуемых, существующих и изменяемых земельных участков, расположенных в границах зоны планируемого размещения объекта и предоставленных в аренду Государственной компании "Российские автомобильные дороги"
- граница образуемых, существующих и изменяемых земельных участков, на которых объект размещен на условиях публичного сервитута в интересах Государственной компании "Российские автомобильные дороги"
- граница существующих земельных участков, расположенных полностью (частично) в границах зоны планируемого размещения объекта
- граница существующих публичных сервитутов

50:27:0000000:134584:ЗУ1 - условный номер образуемого земельного участка
50:26:0000000:51604/1 - учетный номер части
50:28:0060122:5 - кадастровый номер земельного участка
50:28:0060208 - номер кадастрового квартала
50:28:0060208:222 - кадастровый номер объекта капитального строительства
50:28-6.593 - реестровый номер границы зоны публичного сервитута
• 8 - номер характерных точек образуемого земельного участка

Примечание: граница зоны планируемого размещения линейного объекта в полном объеме соответствует границе полосы отвода автомобильной дороги

* - образуемый, существующий и изменяемый земельный участок, предоставленный в аренду Государственной компании "Российские автомобильные дороги", который включен в состав зоны планируемого размещения в соответствии с протоколом заседания Технического совета Государственной компании «Российские автомобильные дороги» от 16.05.2023 г. №ТС-34-пр

2.603 - номер образуемого, существующего и изменяемого земельного участка, расположенного в границах зоны планируемого размещения объекта, в отношении которого предполагается резервирование и (или) изъятие для государственных или муниципальных нужд
3.130 - номер образуемого, существующего и изменяемого земельного участка, расположенного в границах зоны планируемого размещения объекта и предоставленного в аренду Государственной компании "Российские автомобильные дороги"
1.27 - номер образуемого, существующего и изменяемого земельного участка, на котором объект размещен на условиях публичного сервитута в интересах Государственной компании "Российские автомобильные дороги"
0.1 - номер существующего земельного участка, расположенного полностью (частично) в границах зоны планируемого размещения объекта

** - образуемый, существующий и изменяемый земельный участок, в отношении которого предполагается резервирование и (или) изъятие для государственных или муниципальных нужд и в отношении которого необходимо исправление технических ошибок

Лист изготовлен взамен листа 11 тома 3.3 документации по планировке территории,утвержденной по Распоряжению ФДА от 16.07.2020 г. №2309-р

Изм.	Лист	№док	Подпись	Дата	Чертеж межевания территории (Московская область)	Лист 16

Формат А1

Чертеж межевания территории

по объекту: «Строительство Центральной кольцевой автомобильной дороги (с последующей эксплуатацией на платной основе), пусковой комплекс (этап строительства) № 1»

С
З
В
Ю

50:27:0000000:131796
50:56:0010324
Подольское лесничество в Московской области (50:27-6.69)
Городской округ Подольск Московская область
50:27:0020631
50:27:0000000:134537(11)
50:27-6.318
50:27:0020631:124
3.334
50:27:0020631:494
3.335
50:27:0020631:495
2.674
50:27:0020631:127
3.332
50:27:0020631:497
3.336
50:27:0020631:493
2.675
50:27:0020631:138
50:27:0020631:113
3.324
3.333
50:27:0020631:496
3.337
50:27:0020631:492
3.325
50:27:0020631:499
3.331
50:27:0020631:500
50:27:0020631:141
50:27:0020631:146
50:27:0020631:139
50:27:0020631:118
3.329
1.337
50:27:0020631:104
50:27:0000000:134537(3)
50:27:0000000:134537(5)
50:27:0020631:128
50:27:0000000:134537(4)
50:27:0020631:120
50:27:0000000:134537(6)
2.666
50:27:0020631:511
50:27:0000000:134537(7)
50:27:0020631:132
50:27:0000000:134537(8)
50:27:0020631:129
50:27:0020631:131
50:27:0000000:134537(9)
:134537(10)
:133
:135
1.334
2.663
50:27:0020631:627
50:27:0020727:273
50:27:0020727:267(2)
50:27:0000000:26 (50:27:0020631:13)
50:27:0020631:50
50:27:0000000:26 (50:27:0020631:12)
50:27-6.318
50:27:0020727:259(1)
50:27:0020727:259(3)
50:27:0020727
50:27:0020727:166(2)
50:27:0020727:258(1)
50:27:0020727:258(4)
1.331
:258(2)
50:27:0020727:206
:258(3)
3.320
50:27:0020727:614
2618
2619
2617
2616
2615
2614
2613
2612
2611
2610
2609
2608
2607
2606
2605
2604
1.336
0:0:0:3648
50:27:0020631:98
50:27:0000000:134542(8)
1.335
50:27:0020631:90
1.333
50:27:0020631:31
50:27:0020631:9
2.665
50:27:0020727:628
1.330
50:27:0020727:180
2.664
50:27:0020727:629
3.321
50:27:0020727:617
1.332
50:27:0020727:188
50:27:0020631:150
50:27:0020631:136
2.670
50:27:0020631:504
50:27:0020631:147
50:27:0000000:134542(11)
3.330
2.671
2.668
3.327
3.326
50:27:0020631:536
50:27:0020631:535
:130
50:27:0000000:134542(3)
50:27:0000000:134542(5)
50:27:0000000:134542(4)
50:27:0020631:144
50:27:0020631:145
2.672
50:27:0020631:509
50:27:0020631:119
50:27:0020631:134
2.669
50:27:0020631:505
50:27:0020631:117
50:27:0000000:134542(10)
50:27:0020631:140
50:27:0000000:134542(9)
3.328
50:27:0020631:528
2.667
50:27:0020631:507
50:27:0020631:477(4)
50:27:0000000:134542(6)
50:27:0000000:134542(7)
50:27:0000000:134562
50:27:0000000:134542(1)
Подольское лесничество в Московской области (50:27-6.69)
50:27:0020631:33
50:27:0020631:32
50:27:0020631:30
50:27:0020631:10
50:27:0020631:8
50:27:0020631:5
50:27:0000000:26 (50:27:0020727:18)
50:27:0020631:11
50:27:0020727:166(1)
50:27:0020727:51
:15
50:27:0020631:34
50:27:0020631:58
50:27:0020631:93
50:27:0020631:49
50:27:0020631:59
50:27:0020727:167
50:27:0020727:191
50:27:0020727:179
Линия совмещения с листом 16
50:27:0000000:134542(12)
50:56:0000000:8490
50:00:0000000:1061
50:27:0020631:154(2)
50:27:0020631:79
50:27:0020631:57
50:27:0020631:490
50:27:0020631:154(3)
50:27:0020631:29
50:27:0020631:81
50:27:0020631:54
50:27:0020631:55
50:27:0020631:477(3)

УСЛОВНЫЕ ОБОЗНАЧЕНИЯ

- граница зоны планируемого размещения линейного объекта
- граница территории, в отношении которой осуществляется подготовка ПМТ
- устанавливаемые красные линии
- линия отступа от красных линий
- граница существующего земельного участка
- граница кадастрового квартала
- граница существующего объекта капитального строительства
- граница городского округа
- граница населенного пункта
- граница устанавливаемой придорожной полосы
- граница Подольского лесничества
- граница образуемых, существующих и изменяемых земельных участков, расположенных в границах зоны планируемого размещения объекта, в отношении которых предполагаются резервирование и (или) изъятие для государственных или муниципальных нужд
- граница образуемых, существующих и изменяемых земельных участков, расположенных в границах зоны планируемого размещения объекта и предоставленных в аренду Государственной компании "Российские автомобильные дороги"
- граница образуемых, существующих и изменяемых земельных участков, на которых объект размещен на условиях публичного сервитута в интересах Государственной компании "Российские автомобильные дороги"
- граница существующих земельных участков, расположенных полностью (частично) в границах зоны планируемого размещения объекта
- граница существующих публичных сервитутов

50:27:0000000:134584:ЗУ1 - условный номер образуемого земельного участка
50:26:0000000:51604/1 - учетный номер части
50:28:0060122:5 - кадастровый номер земельного участка
50:28:0060208 - номер кадастрового квартала
50:28:0060208:222 - кадастровый номер объекта капитального строительства
50:28-6.593 - реестровый номер границы зоны публичного сервитута
• 8 - номер характерных точек образуемого земельного участка

Примечание: граница зоны планируемого размещения линейного объекта в полном объеме соответствует границе полосы отвода автомобильной дороги

* - образуемый, существующий и изменяемый земельный участок, предоставленный в аренду Государственной компании "Российские автомобильные дороги", который включен в состав зоны планируемого размещения в соответствии с протоколом заседания Технического совета Государственной компании «Российские автомобильные дороги» от 16.05.2023 г. №ТС-34-пр

2.603 - номер образуемого, существующего и изменяемого земельного участка, расположенного в границах зоны планируемого размещения объекта, в отношении которого предполагается резервирование и (или) изъятие для государственных или муниципальных нужд

3.130 - номер образуемого, существующего и изменяемого земельного участка, расположенного в границах зоны планируемого размещения объекта и предоставленного в аренду Государственной компании "Российские автомобильные дороги"

1.27 - номер образуемого, существующего и изменяемого земельного участка, на котором объект размещен на условиях публичного сервитута в интересах Государственной компании "Российские автомобильные дороги"

0.1 - номер существующего земельного участка, расположенного полностью (частично) в границах зоны планируемого размещения объекта

** - образуемый, существующий и изменяемый земельный участок, в отношении которого предполагается резервирование и (или) изъятие для государственных или муниципальных нужд и в отношении которого необходимо исправление технических ошибок

Лист изготовлен взамен листов 11, 12 тома 3.3 документации по планировке территории,утвержденной по Распоряжение ФДА от 16.07.2020 г. №2309-р

						Чертеж межевания территории (Московская область)	Лист 17
	Изм.	Лист	№док	Подпись	Дата		

Формат А1

Чертеж межевания территории

по объекту: «Строительство Центральной кольцевой автомобильной дороги (с последующей эксплуатацией на платной основе), пусковой комплекс (этап строительства) № 1»

С
З
В
Ю

Подольское лесничество
в Московской области
(50:27-6.69)

Городской округ Подольск
Московская область

50:27:0020631

50:27:0000000:134537(11)

50:27:0000000:131796

50:56:0000000:8490

50:27:0020631:113

50:27:0020631:122

50:27-6.318

2/22
50:27:0020631:471

1.340
50:27:0020631:99

5/22
50:27:0020631:121

1.339
50:27:0020631:96

3.353
50:27:0020631:526

1.338
50:27:0020631:108

3.343
50:27:0020631:525

3.341
50:27:0020631:524

3.342
50:27:0020631:519

мкр. Климовск, г. Подольск

3.339
50:27:0020631:522

3.340
50:27:0020631:523

3.338
50:27:0020631:521

1.337
50:27:0020631:104

2635 2634 2633 2632 2631 2630 2629 2628 2627 2626 2625 2624 2623 2622 2621 2620

3/22
50:27:0020631:472

50:27:0020631:153

1/22
50:27:0020631:470

3.355.1
50:27:0020631:543

3.350.1
50:27:0020631:544

3.350
50:27:0020631:527

0:0:0:3648

3.349
50:27:0020631:545

3.347
50:27:0020631:530

3.344
50:27:0020631:533

3.345
50:27:0020631:532

3.346
50:27:0020631:531

СН1

Линия совмещения с листом 19

50:27:0000000:134542(12)

Подольское лесничество
в Московской области
(50:27-6.69)

50:27:0020631:477(1)

50:27:0020643

50:27:0020643:2

50:27:0020631:54

50:27:0020643:121

Деревня Большое Толбино
Городской округ Подольск
Московская область

Подольское лесничество
в Московской области
(50:27-6.69)

Линия совмещения с листом 17

50:27:0020615:31

УСЛОВНЫЕ ОБОЗНАЧЕНИЯ

- граница зоны планируемого размещения линейного объекта
- граница территории, в отношении которой осуществляется подготовка ПМТ
- устанавливаемые красные линии
- линия отступа от красных линий
- граница существующего земельного участка
- граница кадастрового квартала
- граница существующего объекта капитального строительства
- граница городского округа
- граница населенного пункта
- граница устанавливаемой придорожной полосы
- граница Подольского лесничества
- граница образуемых, существующих и изменяемых земельных участков, расположенных в границах зоны планируемого размещения объекта, в отношении которых предполагается резервирование и (или) изъятие для государственных или муниципальных нужд
- граница образуемых, существующих и изменяемых земельных участков, расположенных в границах зоны планируемого размещения объекта и предоставленных в аренду Государственной компании "Российские автомобильные дороги"
- граница образуемых, существующих и изменяемых земельных участков, на которых объект размещен на условиях публичного сервитута в интересах Государственной компании "Российские автомобильные дороги"
- граница существующих земельных участков, расположенных полностью (частично) в границах зоны планируемого размещения объекта
- граница существующих публичных сервитутов

50:27:0000000:134584:ЗУ1 - условный номер образуемого земельного участка
50:26:0000000:51604/1 - учетный номер части
50:28:0060122:5 - кадастровый номер земельного участка
50:28:0060208 - номер кадастрового квартала
50:28:0060208:222 - кадастровый номер объекта капитального строительства
50:28-6.593 - реестровый номер границы зоны публичного сервитута
• 8 - номер характерных точек образуемого земельного участка

Примечание: граница зоны планируемого размещения линейного объекта в полном объеме соответствует границе полосы отвода автомобильной дороги

* - образуемый, существующий и изменяемый земельный участок, предоставленный в аренду Государственной компании "Российские автомобильные дороги", который включен в состав зоны планируемого размещения в соответствии с протоколом заседания Технического совета Государственной компании «Российские автомобильные дороги» от 16.05.2023 г. №ТС-34-пр

2.603 - номер образуемого, существующего и изменяемого земельного участка, расположенного в границах зоны планируемого размещения объекта, в отношении которого предполагается резервирование и (или) изъятие для государственных или муниципальных нужд

3.130 - номер образуемого, существующего и изменяемого земельного участка, расположенного в границах зоны планируемого размещения объекта и предоставленного в аренду Государственной компании "Российские автомобильные дороги"

1.27 - номер образуемого, существующего и изменяемого земельного участка, на котором объект размещен на условиях публичного сервитута в интересах Государственной компании "Российские автомобильные дороги"

0.1 - номер существующего земельного участка, расположенного полностью (частично) в границах зоны планируемого размещения объекта

** - образуемый, существующий и изменяемый земельный участок, в отношении которого предполагается резервирование и (или) изъятие для государственных или муниципальных нужд и в отношении которого необходимо исправление технических ошибок

Лист изготовлен взамен листов 11, 12, 13 тома 3.3 документации по планировке территории,утвержденной по Распоряжению ФДА от 16.07.2020 г. №2309-р

							Чертеж межевания территории (Московская область)
	Изм.	Лист	№док	Подпись	Дата		Лист 18

Формат А1

Чертеж межевания территории

по объекту: «Строительство Центральной кольцевой автомобильной дороги (с последующей эксплуатацией на платной основе), пусковой комплекс (этап строительства) № 1»

С
З
В
Ю

50:27:0020631:84

Линия совмещения с листом 20

Подольское лесничество
в Московской области
(50:27-6.69)

Городской округ Подольск
Московская область

50:27:0020631

50:27:0000000:134537(11)

50:27:0020621

50:27:0020625

Линия совмещения с листом 18

СНТ

1.343 50:27:0020631:82

1.342 50:27:0020631:88

3.385 50:27:0020631:514

3.384 50:27:0020631:518

50:27:0020631:149

50:27:0020631:143

2.687 50:27:0020631:491

3.383 50:27:0020631:517

3.382 50:27:0020631:520

2.686 50:27:0020631:125

50:27:0020631:508

3.381 50:27:0020631:516

1.341 50:27:0020625:346

3.380 50:27:0020631:515

1.340 50:27:0020631:99

2/22 50:27:0020631:471

1.339 50:27:0020631:96

5/22 50:27:0020631:121

1/22 50:27:0020631:470

3/22 50:27:0020631:472

50:27:0020631:153

0:0:0:3648

2.688 50:27:0020631:502

3.375 50:27:0020631:482

2.683 50:27:0020631:151

3.374 50:27:0020631:529

3.373 50:27:0020631:538

3.372

3.370 50:27:0020631:539

3.369 50:27:0020631:540

3.368.1 50:27:0020631:541

3.367 50:27:0020631:542

2.680 50:27:0020631:486

50:27:0020631:142

3.371 50:27:0020631:488

2.681 50:27:0020631:485

2.682 50:27:0020631:484

50:27:0020631:501

50:27:0020631:126

7/22 50:27:0020631:468

6/22 50:27:0020631:473

4/22 50:27:0020631:469

50:27:0020631:62

Деревня Лучинское
Городской округ Подольск
Московская область

50:27:0020631:61

50:27:0030650:238

50:27:0030650

50:27:0030650:912

50:00:0000000:1061

50:27:0000000:45
(50:27:0020631:21)

Деревня Лучинское
Городской округ Подольск
Московская область

50:27:0000000:134542(12)

Подольское лесничество
в Московской области
(50:27-6.69)

УСЛОВНЫЕ ОБОЗНАЧЕНИЯ

- граница зоны планируемого размещения линейного объекта
- граница территории, в отношении которой осуществляется подготовка ПМТ
- устанавливаемые красные линии
- линия отступа от красных линий
- граница существующего земельного участка
- граница кадастрового квартала
- граница существующего объекта капитального строительства
- граница городского округа
- граница населенного пункта
- граница устанавливаемой придорожной полосы
- граница Подольского лесничества
- граница образуемых, существующих и изменяемых земельных участков, расположенных в границах зоны планируемого размещения объекта, в отношении которых предполагаются резервирование и (или) изъятие для государственных или муниципальных нужд
- граница образуемых, существующих и изменяемых земельных участков, расположенных в границах зоны планируемого размещения объекта и предоставленных в аренду Государственной компании "Российские автомобильные дороги"
- граница образуемых, существующих и изменяемых земельных участков, на которых объект размещен на условиях публичного сервитута в интересах Государственной компании "Российские автомобильные дороги"
- граница существующих земельных участков, расположенных полностью (частично) в границах зоны планируемого размещения объекта
- граница существующих публичных сервитутов

50:27:0000000:134584:ЗУ1 - условный номер образуемого земельного участка
50:26:0000000:51604/1 - учетный номер части
50:28:0060122:5 - кадастровый номер земельного участка
50:28:0060208 - номер кадастрового квартала
50:28:0060208:222 - кадастровый номер объекта капитального строительства
50:28-6.593 - реестровый номер границы зоны публичного сервитута
• 8 - номер характерных точек образуемого земельного участка

Примечание: граница зоны планируемого размещения линейного объекта в полном объеме соответствует границе полосы отвода автомобильной дороги

* - образуемый, существующий и изменяемый земельный участок, предоставленный в аренду Государственной компании "Российские автомобильные дороги", который включен в состав зоны планируемого размещения в соответствии с протоколом заседания Технического совета Государственной компании «Российские автомобильные дороги» от 16.05.2023 г. №ТС-34-пр

2.603 - номер образуемого, существующего и изменяемого земельного участка, расположенного в границах зоны планируемого размещения объекта, в отношении которого предполагается резервирование и (или) изъятие для государственных или муниципальных нужд

3.136 - номер образуемого, существующего и изменяемого земельного участка, расположенного в границах зоны планируемого размещения объекта и предоставленного в аренду Государственной компании "Российские автомобильные дороги"

1.27 - номер образуемого, существующего и изменяемого земельного участка, на котором объект размещен на условиях публичного сервитута в интересах Государственной компании "Российские автомобильные дороги"

0.1 - номер существующего земельного участка, расположенного полностью (частично) в границах зоны планируемого размещения объекта

** - образуемый, существующий и изменяемый земельный участок, в отношении которого предполагается резервирование и (или) изъятие для государственных или муниципальных нужд и в отношении которого необходимо исправление технических ошибок

Лист изготовлен взамен листа 13 тома 3.3 документации по планировке территории,утвержденной по Распоряжению ФДА от 16.07.2020 г. №2309-р

						Чертеж межевания территории (Московская область)	Лист 19
	Изм.	Лист	№док	Подпись	Дата		

Формат А1

Чертеж межевания территории

по объекту: «Строительство Центральной кольцевой автомобильной дороги (с последующей эксплуатацией на платной основе), пусковой комплекс (этап строительства) № 1»

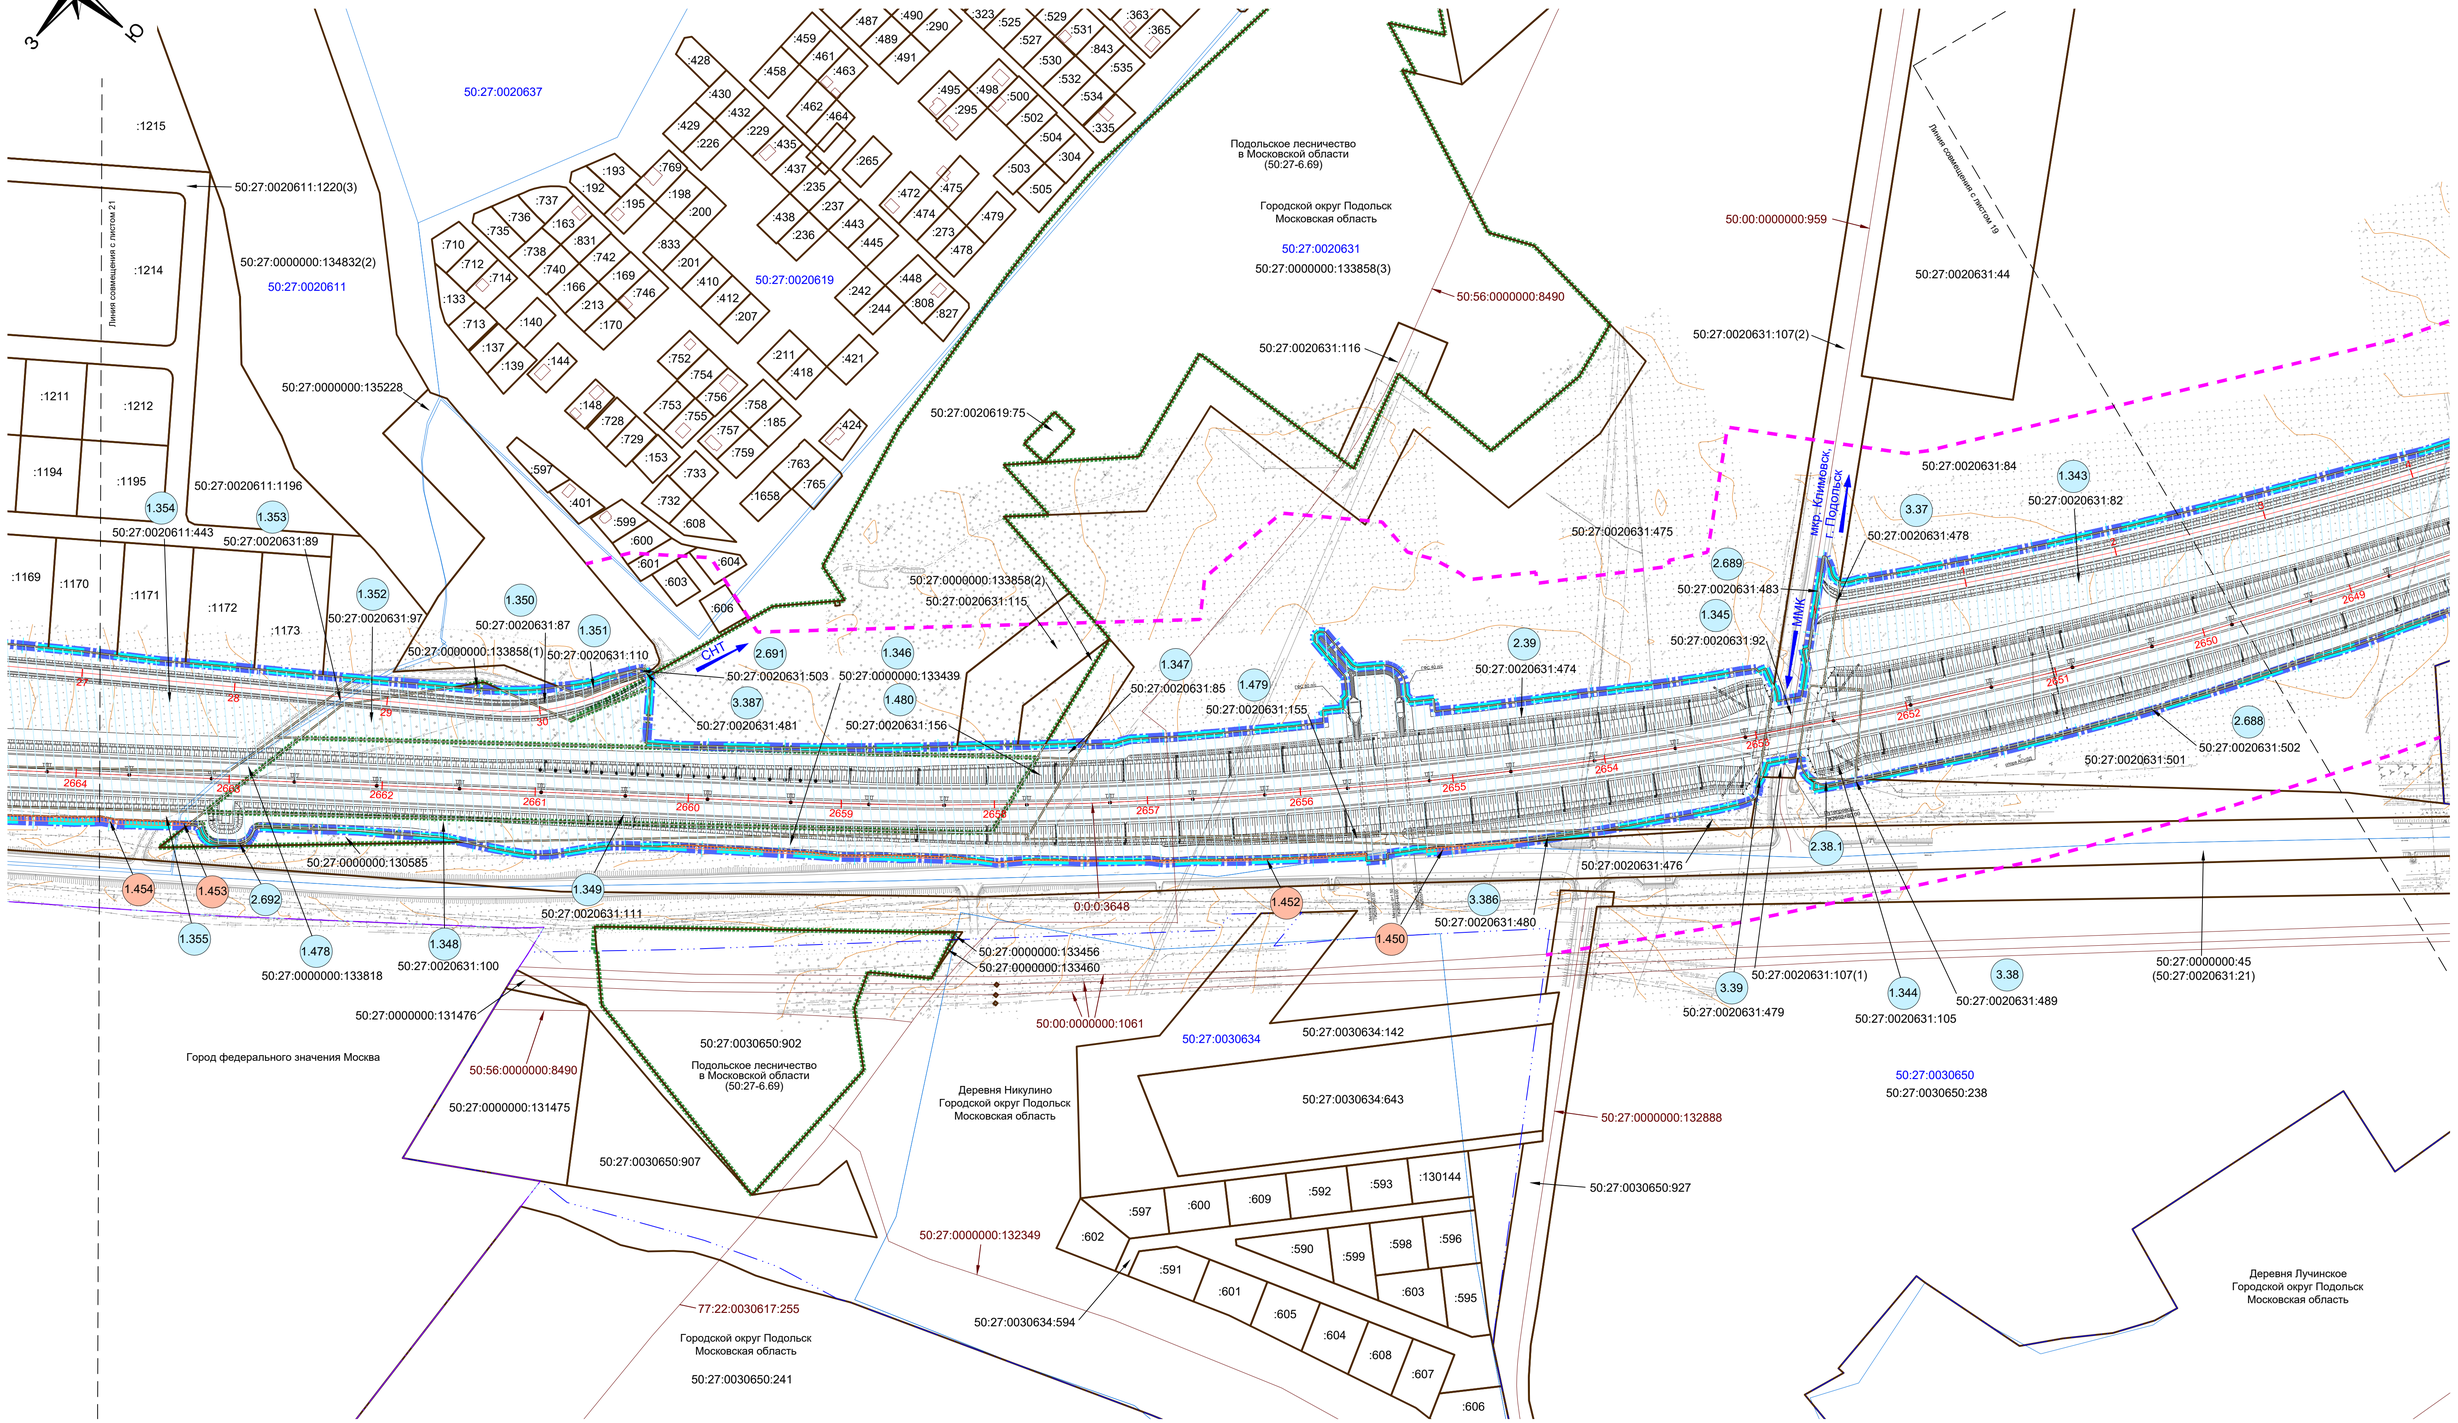

УСЛОВНЫЕ ОБОЗНАЧЕНИЯ

- граница зоны планируемого размещения линейного объекта
- граница территории, в отношении которой осуществляется подготовка ПМТ
- устанавливаемые красные линии
- линия отступа от красных линий
- граница существующего земельного участка
- граница кадастрового квартала
- граница существующего объекта капитального строительства
- граница городского округа
- граница населенного пункта
- граница устанавливаемой придорожной полосы
- граница Подольского лесничества
- граница образуемых, существующих и изменяемых земельных участков, расположённых в границах зоны планируемого размещения объекта, в отношении которых предполагаются резервирование и (или) изъятие для государственных или муниципальных нужд
- граница образуемых, существующих и изменяемых земельных участков, расположённых в границах зоны планируемого размещения объекта и предоставленных в аренду Государственной компании "Российские автомобильные дороги"
- граница образуемых, существующих и изменяемых земельных участков, на которых объект размещен на условиях публичного сервитута в интересах Государственной компании "Российские автомобильные дороги"
- граница существующих земельных участков, расположенных полностью (частично) в границах зоны планируемого размещения объекта
- граница существующих публичных сервитутов

50:27:0000000:134584:ЗУ1 - условный номер образуемого земельного участка
50:26:0000000:51604/1 - учетный номер части
50:28:0060122:5 - кадастровый номер земельного участка
50:28:0060208 - номер кадастрового квартала
50:28:0060208:222 - кадастровый номер объекта капитального строительства
50:28-6.593 - реестровый номер границы зоны публичного сервитута
• 8 - номер характерных точек образуемого земельного участка

Примечание: граница зоны планируемого размещения линейного объекта в полном объеме соответствует границе полосы отвода автомобильной дороги

* - образуемый, существующий и изменяемый земельный участок, предоставленный в аренду Государственной компании "Российские автомобильные дороги", который включен в состав зоны планируемого размещения в соответствии с протоколом заседания Технического совета Государственной компании «Российские автомобильные дороги» от 16.05.2023 г. №ТС-34-пр

2.603 - номер образуемого, существующего и изменяемого земельного участка, расположенного в границах зоны планируемого размещения объекта, в отношении которого предполагается резервирование и (или) изъятие для государственных или муниципальных нужд

3.130 - номер образуемого, существующего и изменяемого земельного участка, расположенного в границах зоны планируемого размещения объекта и предоставленного в аренду Государственной компании "Российские автомобильные дороги"

1.27 - номер образуемого, существующего и изменяемого земельного участка, на котором объект размещен на условиях публичного сервитута в интересах Государственной компании "Российские автомобильные дороги"

0.1 - номер существующего земельного участка, расположенного полностью (частично) в границах зоны планируемого размещения объекта

** - образуемый, существующий и изменяемый земельный участок, в отношении которого предполагается резервирование и (или) изъятие для государственных или муниципальных нужд и в отношении которого необходимо исправление технических ошибок

Лист изготовлен взамен листов 13, 14 тома 3.3 документации по планировке территории,утвержденной по Распоряжению ФДА от 16.07.2020 г. №2309-р

							Лист
							20
	Изм.	Лист	№док	Подпись	Дата	Чертеж межевания территории (Московская область)	

Формат А1

Чертеж межевания территории

по объекту: «Строительство Центральной кольцевой автомобильной дороги (с последующей эксплуатацией на платной основе), пусковой комплекс (этап строительства) № 1»

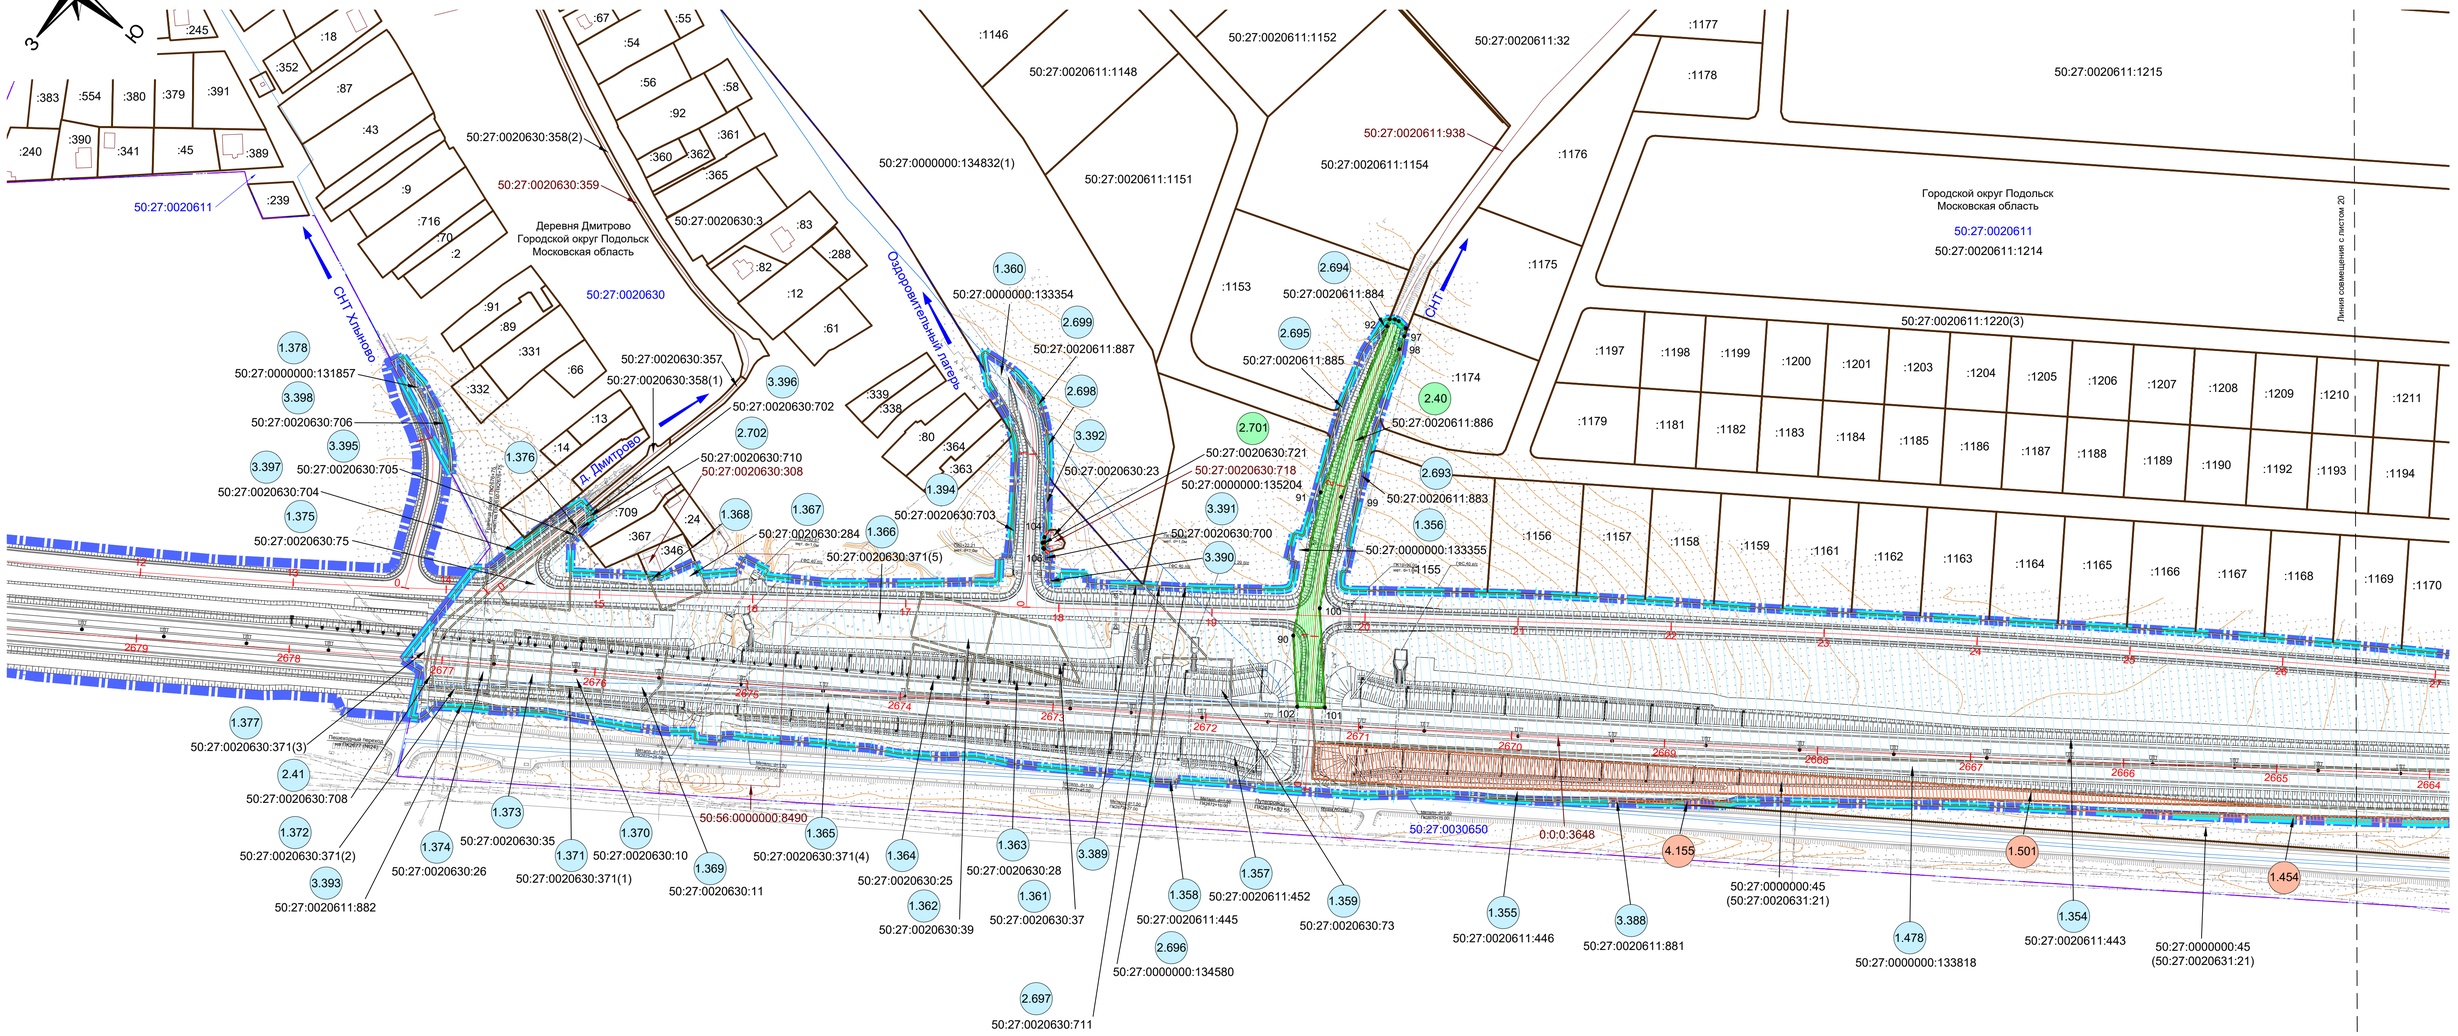

Город федерального значения Москва

УСЛОВНЫЕ ОБОЗНАЧЕНИЯ

- граница зоны планируемого размещения линейного объекта
- граница территории, в отношении которой осуществляется подготовка ПМТ
- устанавливаемые красные линии
- линия отступа от красных линий
- граница существующего земельного участка
- граница кадастрового квартала
- граница существующего объекта капитального строительства
- граница городского округа
- граница населенного пункта
- граница устанавливаемой придорожной полосы
- граница Подольского лесничества
- граница образуемых, существующих и изменяемых земельных участков, расположённых в границах зоны планируемого размещения объекта, в отношении которых предполагаются резервирование и (или) изъятие для государственных или муниципальных нужд
- граница образуемых, существующих и изменяемых земельных участков, расположённых в границах зоны планируемого размещения объекта и предоставленных в аренду Государственной компании "Российские автомобильные дороги"
- граница образуемых, существующих и изменяемых земельных участков, на которых объект размещен на условиях публичного сервитута в интересах Государственной компании "Российские автомобильные дороги"
- граница существующих земельных участков, расположенных полностью (частично) в границах зоны планируемого размещения объекта
- граница существующих публичных сервитутов

50:27:0000000:134584:ЗУ1 - условный номер образуемого земельного участка
50:26:0000000:51604/1 - учетный номер части
50:28:0060122:5 - кадастровый номер земельного участка
50:28:0060208 - номер кадастрового квартала
50:28:0060208:222 - кадастровый номер объекта капитального строительства
50:28-6.593 - реестровый номер границы зоны публичного сервитута
• 8 - номер характерных точек образуемого земельного участка

Примечание: граница зоны планируемого размещения линейного объекта в полном объеме соответствует границе полосы отвода автомобильной дороги

* - образуемый, существующий и изменяемый земельный участок, предоставленный в аренду Государственной компании "Российские автомобильные дороги", который включен в состав зоны планируемого размещения в соответствии с протоколом заседания Технического совета Государственной компании «Российские автомобильные дороги» от 16.05.2023 г. №ТС-34-пр

2.603 - номер образуемого, существующего и изменяемого земельного участка, расположенного в границах зоны планируемого размещения объекта, в отношении которого предполагается резервирование и (или) изъятие для государственных или муниципальных нужд

3.130 - номер образуемого, существующего и изменяемого земельного участка, расположенного в границах зоны планируемого размещения объекта и предоставленного в аренду Государственной компании "Российские автомобильные дороги"

1.27 - номер образуемого, существующего и изменяемого земельного участка, на котором объект размещен на условиях публичного сервитута в интересах Государственной компании "Российские автомобильные дороги"

0.1 - номер существующего земельного участка, расположенного полностью (частично) в границах зоны планируемого размещения объекта

** - образуемый, существующий и изменяемый земельный участок, в отношении которого предполагается резервирование и (или) изъятие для государственных или муниципальных нужд и в отношении которого необходимо исправление технических ошибок

Лист изготовлен взамен листа 14 тома 3.3 документации по планировке территории,утвержденной по Распоряжению ФДА от 16.07.2020 г. №2309-р

Изм.	Лист	№док	Подпись	Дата	Чертеж межевания территории (Московская область)	Лист 21

Формат А1

Чертеж межевания территории

по объекту: «Строительство Центральной кольцевой автомобильной дороги (с последующей эксплуатацией на платной основе), пусковой комплекс (этап строительства) № 1»

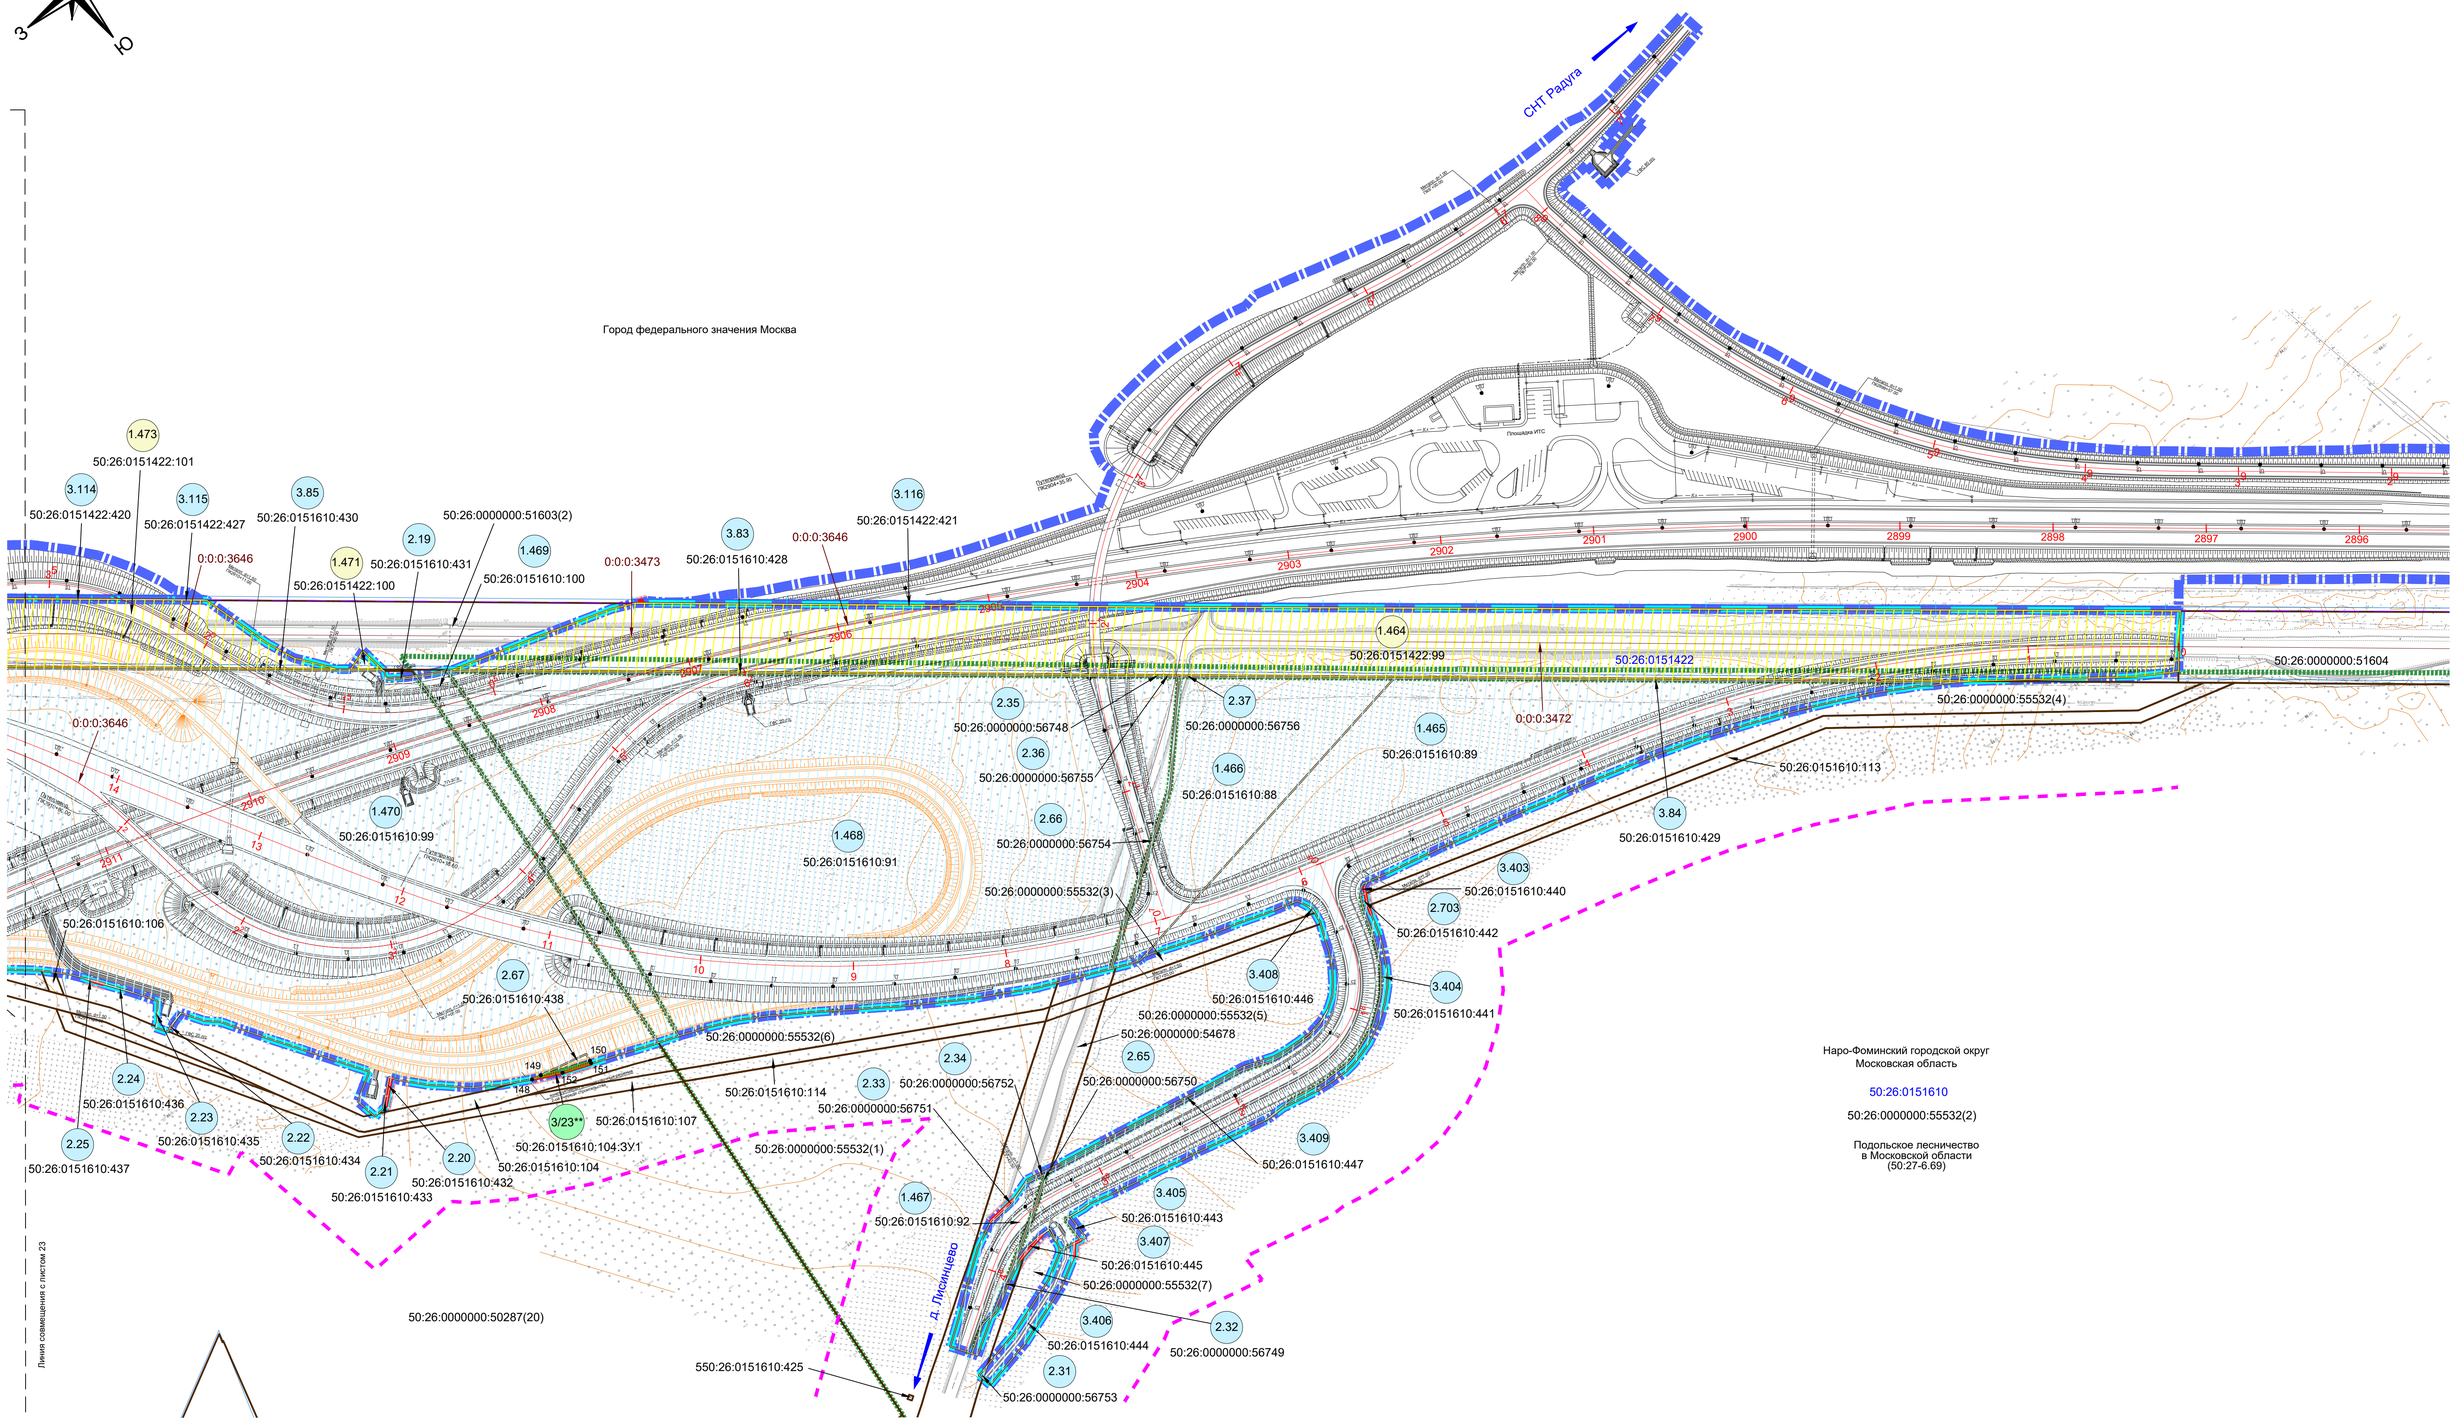

УСЛОВНЫЕ ОБОЗНАЧЕНИЯ

- граница зоны планируемого размещения линейного объекта
- граница территории, в отношении которой осуществляется подготовка ПМТ
- устанавливаемые красные линии
- линия отступа от красных линий
- граница существующего земельного участка
- граница кадастрового квартала
- граница существующего объекта капитального строительства
- граница городского округа
- граница населенного пункта
- граница устанавливаемой придорожной полосы
- граница Подольского лесничества

- граница образуемых, существующих и изменяемых земельных участков, расположенных в границах зоны планируемого размещения объекта, в отношении которых предполагаются резервирование и (или) изъятие для государственных или муниципальных нужд
- граница образуемых, существующих и изменяемых земельных участков, расположенных в границах зоны планируемого размещения объекта и предоставленных в аренду Государственной компании "Российские автомобильные дороги"
- граница образуемых, существующих и изменяемых земельных участков, на которых объект размещен на условиях публичного сервитута в интересах Государственной компании "Российские автомобильные дороги"
- граница существующих земельных участков, расположенных полностью (частично) в границах зоны планируемого размещения объекта
- граница существующих публичных сервитутов

50:27:0000000:134584:ЗУ1 - условный номер образуемого земельного участка
50:26:0000000:51604/1 - учетный номер части
50:28:0060122:5 - кадастровый номер земельного участка
50:28:0060208 - номер кадастрового квартала
50:28:0060208:222 - кадастровый номер объекта капитального строительства
50:28-6.593 - реестровый номер границы зоны публичного сервитута
• 8 - номер характерных точек образуемого земельного участка

Примечание: граница зоны планируемого размещения линейного объекта в полном объеме соответствует границе полосы отвода автомобильной дороги

* - образуемый, существующий и изменяемый земельный участок, предоставленный в аренду Государственной компании "Российские автомобильные дороги", который включен в состав зоны планируемого размещения в соответствии с протоколом заседания Технического совета Государственной компании «Российские автомобильные дороги» от 16.05.2023 г. №ТС-34-пр

2.603 - номер образуемого, существующего и изменяемого земельного участка, расположенного в границах зоны планируемого размещения объекта, в отношении которого предполагается резервирование и (или) изъятие для государственных или муниципальных нужд

3.130 - номер образуемого, существующего и изменяемого земельного участка, расположенного в границах зоны планируемого размещения объекта и предоставленного в аренду Государственной компании "Российские автомобильные дороги"

1.27 - номер образуемого, существующего и изменяемого земельного участка, на котором объект размещен на условиях публичного сервитута в интересах Государственной компании "Российские автомобильные дороги"

0.1 - номер существующего земельного участка, расположенного полностью (частично) в границах зоны планируемого размещения объекта

** - образуемый, существующий и изменяемый земельный участок, в отношении которого предполагается резервирование и (или) изъятие для государственных или муниципальных нужд и в отношении которого необходимо исправление технических ошибок

Лист изготовлен взамен листа 15 тома 3.3 документации по планировке территории,утвержденной по Распоряжению ФДА от 16.07.2020 г. №2309-р

							Лист
						Чертеж межевания территории (Московская область)	22
	Изм.	Лист	№док	Подпись	Дата		

Формат А1

Чертеж межевания территории

по объекту: «Строительство Центральной кольцевой автомобильной дороги (с последующей эксплуатацией на платной основе), пусковой комплекс (этап строительства) № 1»

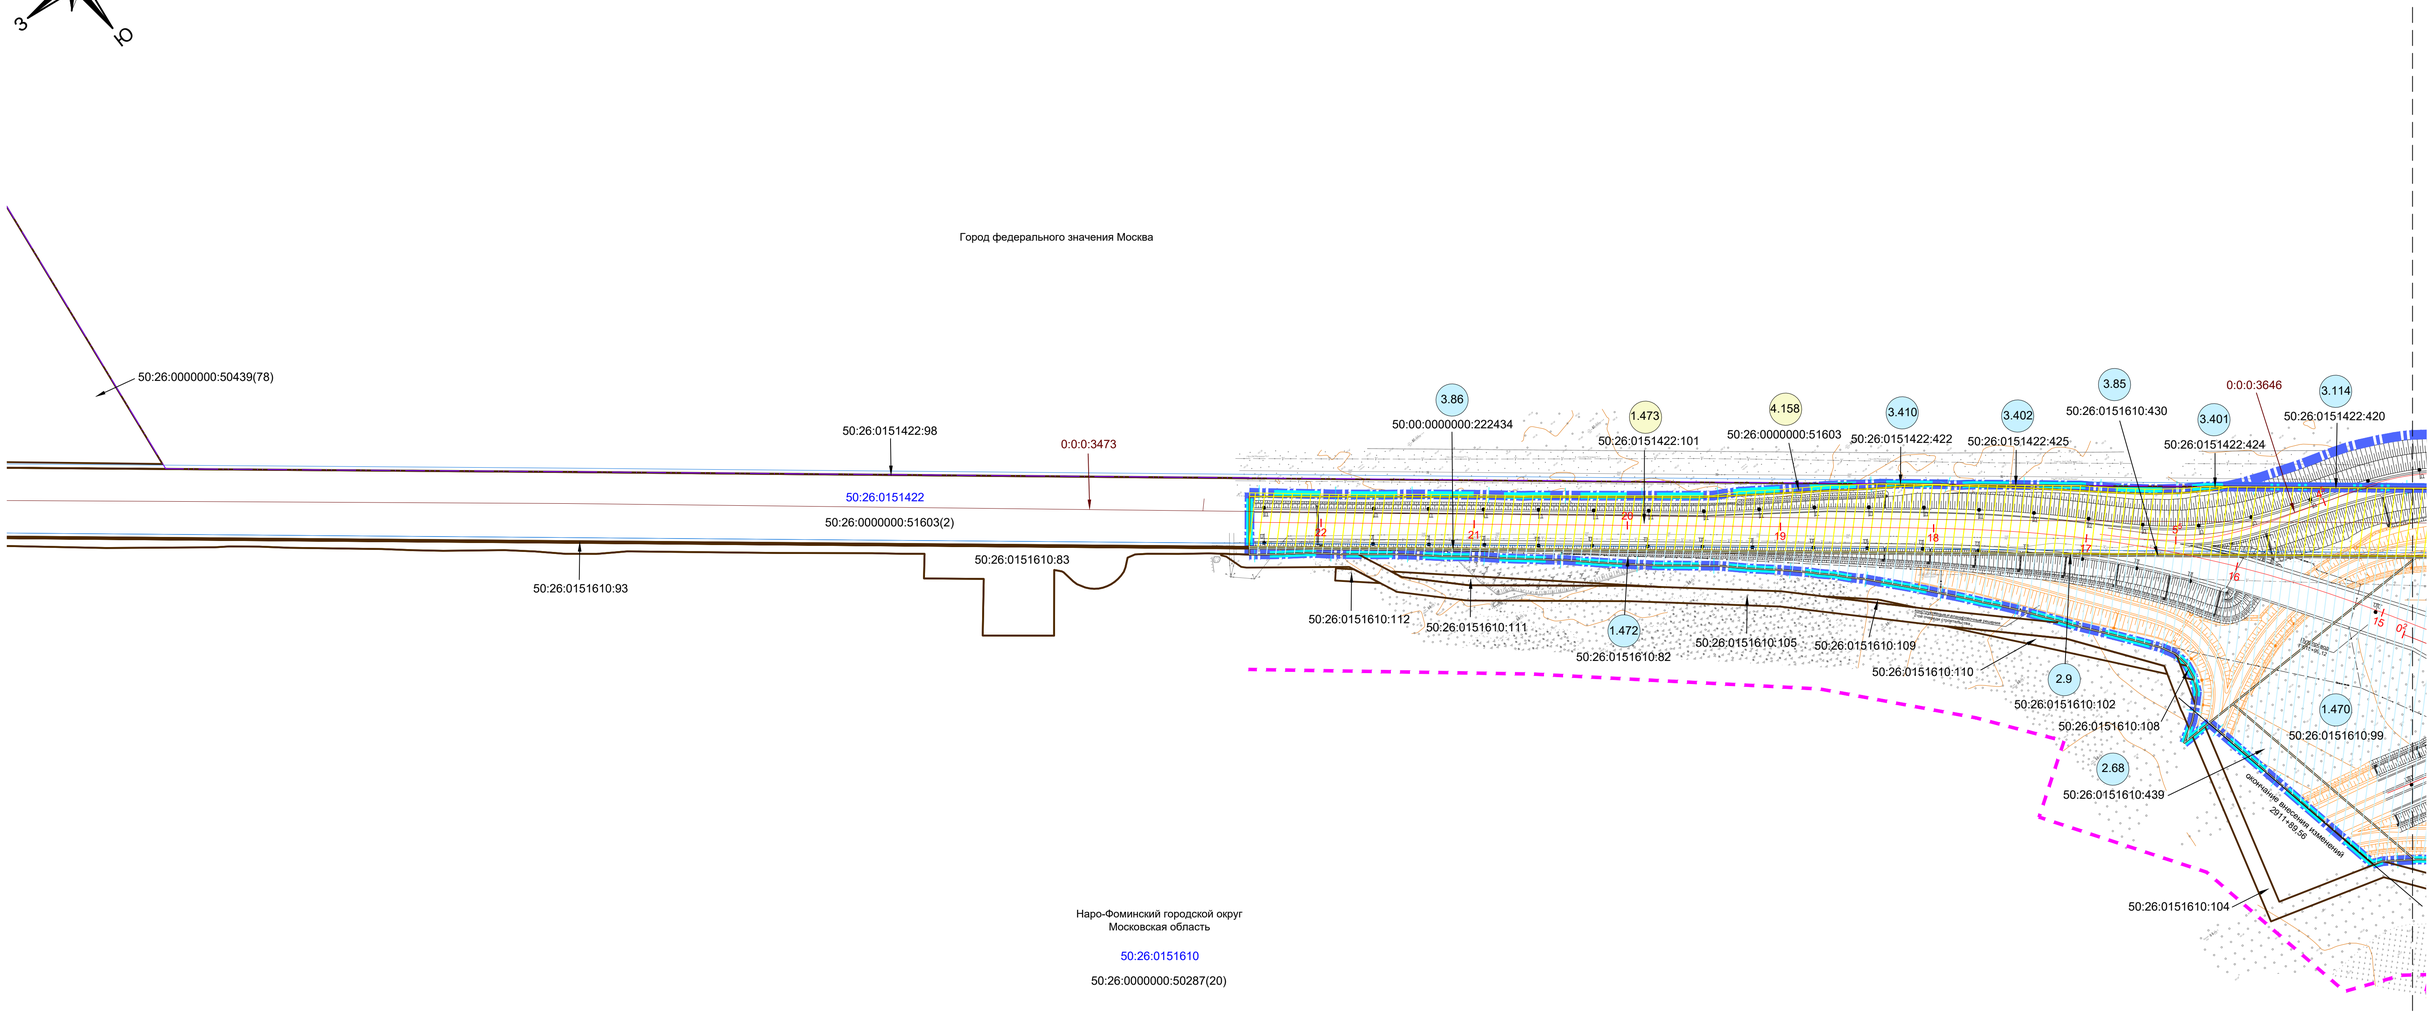

Наро-Фоминский городской округ
Московская область

50:26:0151610

50:26:0000000:50287(20)

УСЛОВНЫЕ ОБОЗНАЧЕНИЯ

- граница зоны планируемого размещения линейного объекта
- граница территории, в отношении которой осуществляется подготовка ПМТ
- устанавливаемые красные линии
- линия отступа от красных линий
- граница существующего земельного участка
- граница кадастрового квартала
- граница существующего объекта капитального строительства
- граница городского округа
- граница населенного пункта
- граница устанавливаемой придорожной полосы
- граница Подольского лесничества
- граница образуемых, существующих и изменяемых земельных участков, расположенных в границах зоны планируемого размещения объекта, в отношении которых предполагаются резервирование и (или) изъятие для государственных или муниципальных нужд
- граница образуемых, существующих и изменяемых земельных участков, расположенных в границах зоны планируемого размещения объекта и предоставленных в аренду Государственной компании "Российские автомобильные дороги"
- граница образуемых, существующих и изменяемых земельных участков, на которых объект размещен на условиях публичного сервитута в интересах Государственной компании "Российские автомобильные дороги"
- граница существующих земельных участков, расположенных полностью (частично) в границах зоны планируемого размещения объекта
- граница существующих публичных сервитутов

50:27:0000000:134584:ЗУ1 - условный номер образуемого земельного участка
50:26:0000000:51604/1 - учетный номер части
50:28:0060122:5 - кадастровый номер земельного участка
50:28:0060208 - номер кадастрового квартала
50:28:0060208:222 - кадастровый номер объекта капитального строительства
50:28-6.593 - реестровый номер границы зоны публичного сервитута
• 8 - номер характерных точек образуемого земельного участка

Примечание: граница зоны планируемого размещения линейного объекта в полном объеме соответствует границе полосы отвода автомобильной дороги

* - образуемый, существующий и изменяемый земельный участок, предоставленный в аренду Государственной компании "Российские автомобильные дороги", который включен в состав зоны планируемого размещения в соответствии с протоколом заседания Технического совета Государственной компании «Российские автомобильные дороги» от 16.05.2023 г. №ТС-34-пр

2.603 - номер образуемого, существующего и изменяемого земельного участка, расположенного в границах зоны планируемого размещения объекта, в отношении которого предполагается резервирование и (или) изъятие для государственных или муниципальных нужд

3.130 - номер образуемого, существующего и изменяемого земельного участка, расположенного в границах зоны планируемого размещения объекта и предоставленного в аренду Государственной компании "Российские автомобильные дороги"

1.27 - номер образуемого, существующего и изменяемого земельного участка, на котором объект размещен на условиях публичного сервитута в интересах Государственной компании "Российские автомобильные дороги"

0.1 - номер существующего земельного участка, расположенного полностью (частично) в границах зоны планируемого размещения объекта

** - образуемый, существующий и изменяемый земельный участок, в отношении которого предполагается резервирование и (или) изъятие для государственных или муниципальных нужд и в отношении которого необходимо исправление технических ошибок

Лист изготовлен взамен листа 15 тома 3.3 документации по планировке территории,утвержденной по Распоряжению ФДА от 16.07.2020 г. №2309-р

						Чертеж межевания территории (Московская область)	Лист
	Изм.	Лист	№док	Подпись	Дата		23

Формат А1