Приложение к распоряжению Федерального дорожного агентства
от _____ №_____

ДОКУМЕНТАЦИЯ ПО ПЛАНИРОВКЕ ТЕРРИТОРИИ

Внесение изменений в проект межевания территории по объекту: «Строительство Центральной кольцевой автомобильной дороги (с последующей эксплуатацией на платной основе), Московская область, пусковой комплекс №1», утвержденный распоряжением Федерального дорожного агентства от 17.06.2014 №1172-р в границах первого строительного участка (ПК2417+09,56-ПК2911+89,56)

ПРОЕКТ МЕЖЕВАНИЯ ТЕРРИТОРИИ

Раздел 1
Книга 2

Проект межевания территории.
Графическая часть (г. Москва).

2023

Приложение к распоряжению Росавтодора

от_____№_____

КОМПЬЮТЕРНЫЕ ТЕХНОЛОГИИ

Научно-производственное предприятие

- Землеустроительные и кадастровые работы
- Топографо-геодезические работы
- Регистрация прав
- Оценочная деятельность
- Геоинформационные системы
- Программное обеспечение

ДОКУМЕНТАЦИЯ ПО ПЛАНИРОВКЕ ТЕРРИТОРИИ

Внесение изменений в проект межевания территории по объекту: «Строительство Центральной кольцевой автомобильной дороги (с последующей эксплуатацией на платной основе), Московская область, пусковой комплекс №1», утвержденный распоряжением Федерального дорожного агентства от 17.06.2014 №1172-р в границах первого строительного участка (ПК2417+09,56-ПК2911+89,56)

ПРОЕКТ МЕЖЕВАНИЯ ТЕРРИТОРИИ

Раздел 1
Книга 2

Проект межевания территории.
Графическая часть (г. Москва).

2023

Приложение к распоряжению Росавтодора

от_____№_____

КОМПЬЮТЕРНЫЕ ТЕХНОЛОГИИ

Научно-производственное предприятие

- Землеустроительные и кадастровые работы
- Топографо-геодезические работы
- Регистрация прав
- Оценочная деятельность
- Геоинформационные системы
- Программное обеспечение

Заказчик – Государственная компания «Российские автомобильные дороги» (Государственная компания «Автодор»)

ДОКУМЕНТАЦИЯ ПО ПЛАНИРОВКЕ ТЕРРИТОРИИ

Внесение изменений в проект межевания территории по объекту: «Строительство Центральной кольцевой автомобильной дороги (с последующей эксплуатацией на платной основе), Московская область, пусковой комплекс №1», утвержденный распоряжением Федерального дорожного агентства от 17.06.2014 №1172-р в границах первого строительного участка (ПК2417+09,56-ПК2911+89,56)

ПРОЕКТ МЕЖЕВАНИЯ ТЕРРИТОРИИ

Раздел 1
Книга 2

Проект межевания территории.
Графическая часть (г. Москва).

Директор В. Н. Писаренко


Руководитель проекта Ю.Ю. Юрикова

2023

№	Содержание	№№ листов
Раздел 1 Книга 1		
1	Чертеж межевания территории (Московская область)	4
Раздел 1 Книга 2		
1	Чертеж межевания территории (г. Москва)	4

Чертеж межевания территории

по объекту: «Строительство Центральной кольцевой автомобильной дороги (с последующей эксплуатацией на платной основе), пусковой комплекс (этап строительства) № 1»

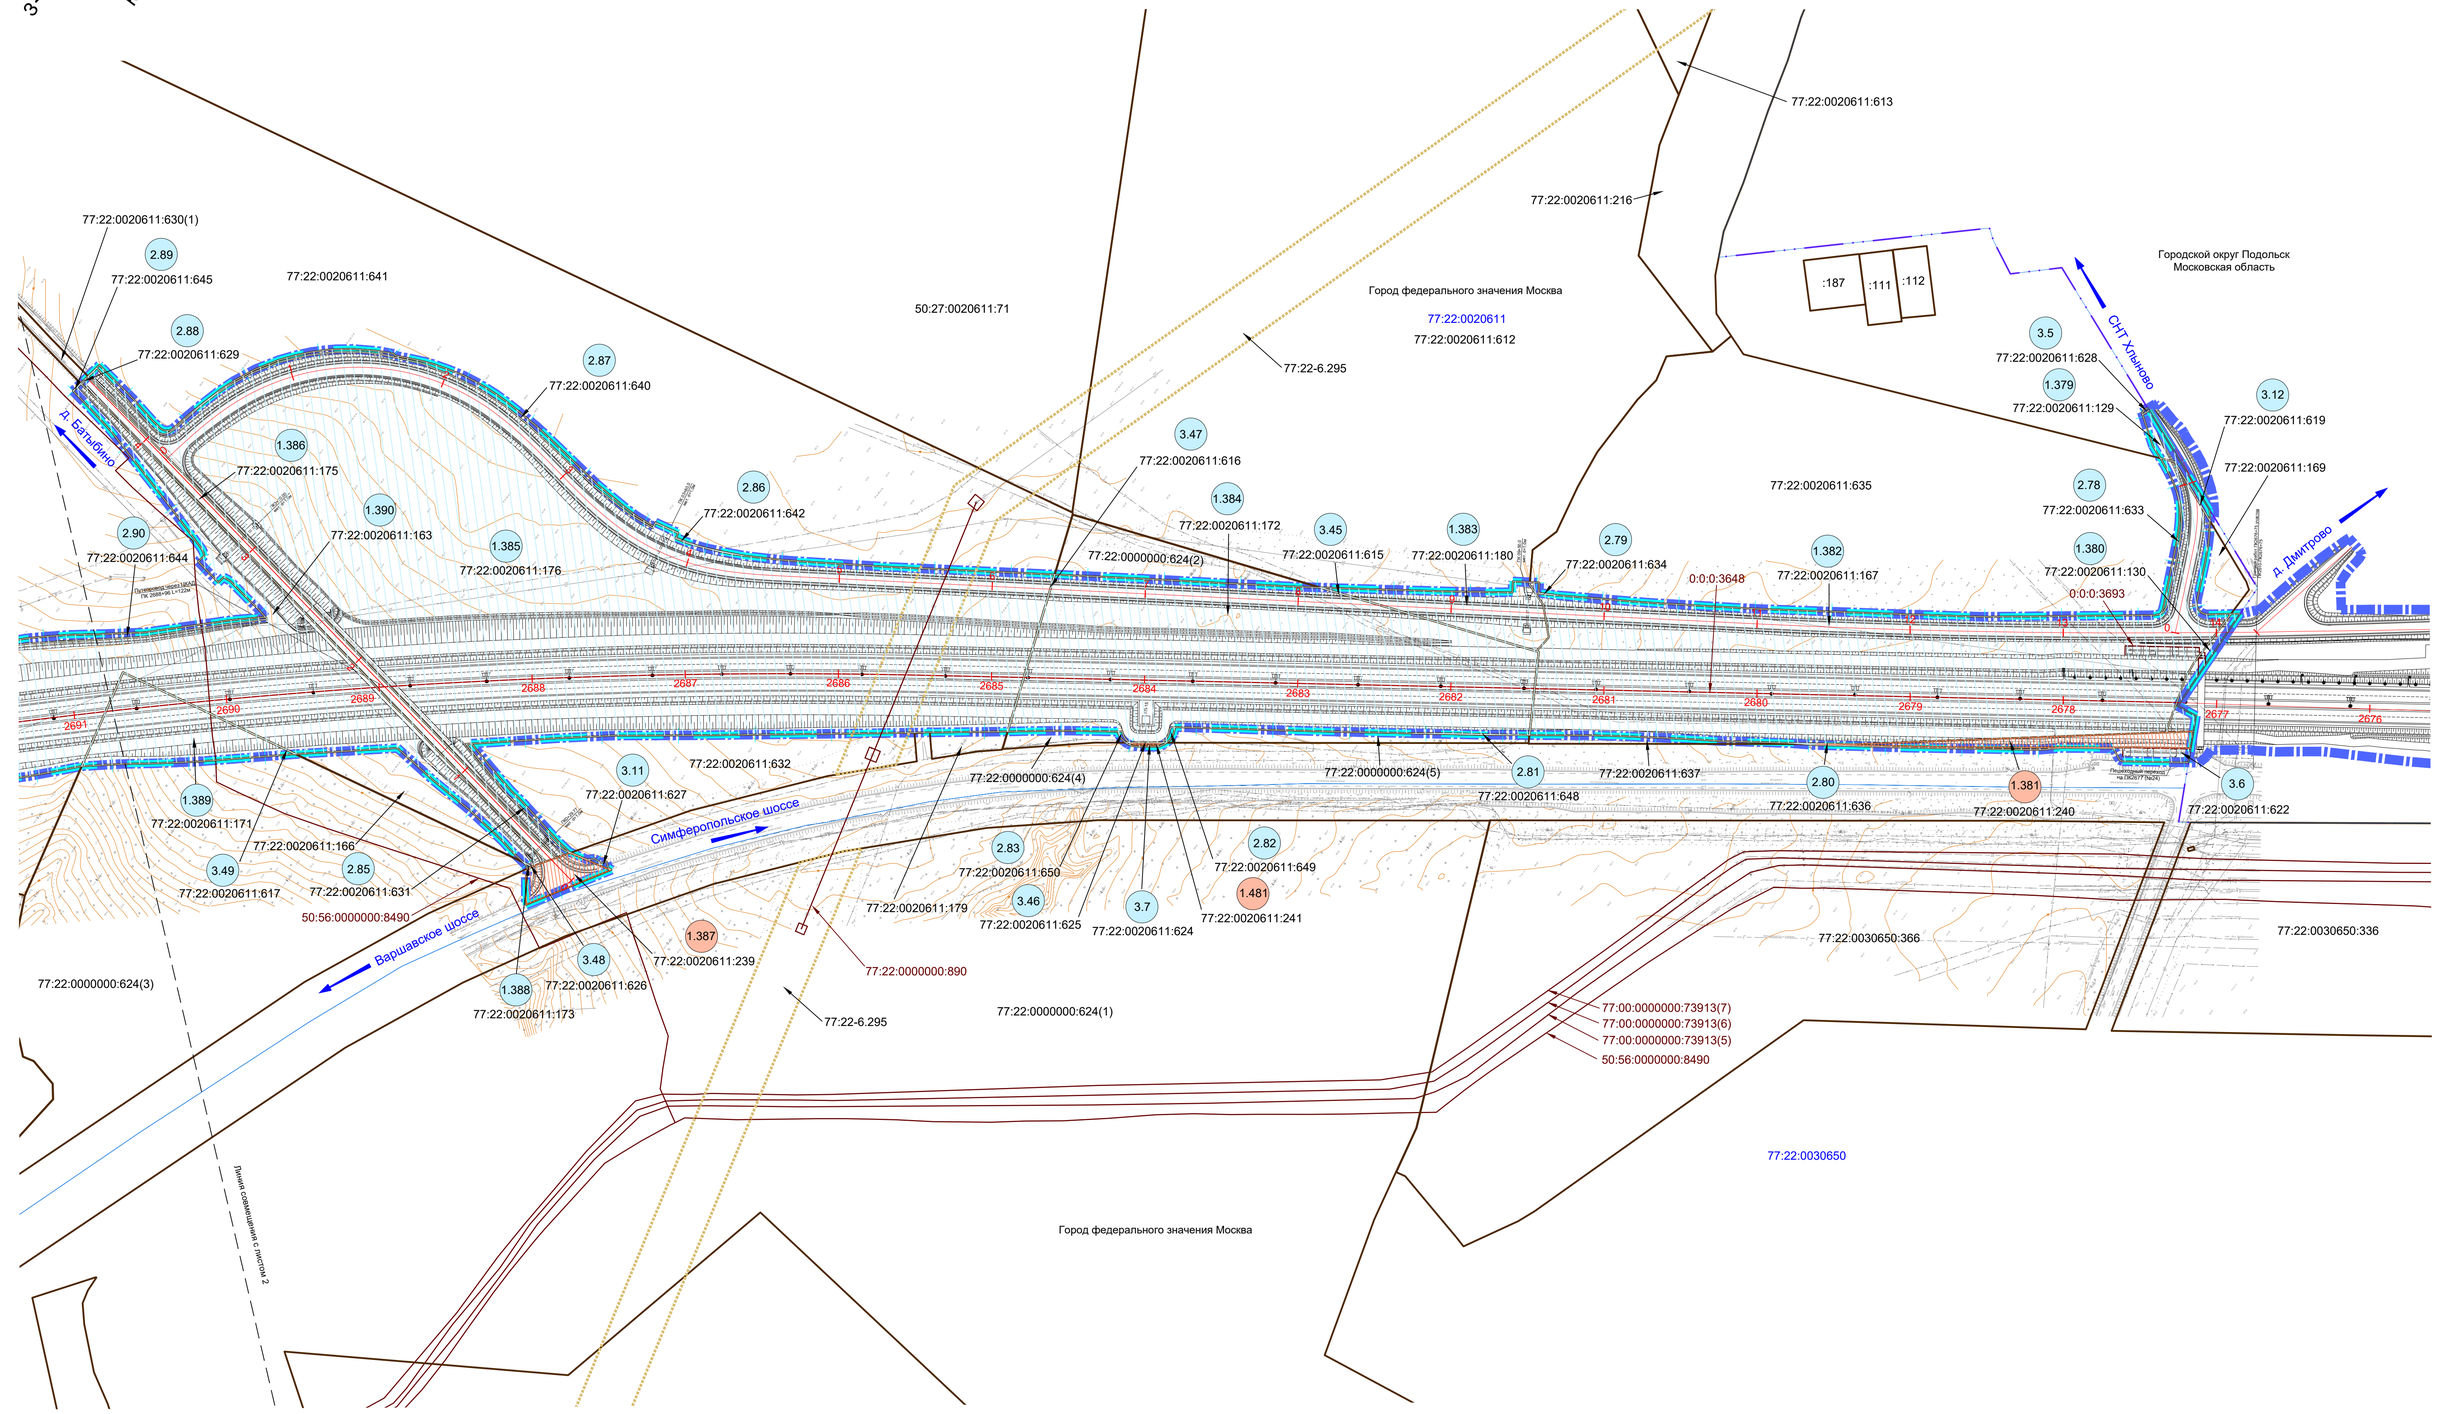

УСЛОВНЫЕ ОБОЗНАЧЕНИЯ

- граница зоны планируемого размещения линейного объекта
- граница территории, в отношении которой осуществляется подготовка ПМТ
- устанавливаемые красные линии
- линия отступа от красных линий
- граница существующего земельного участка
- граница кадастрового квартала
- граница существующего объекта капитального строительства
- граница городского округа
- граница образуемых, существующих и изменяемых земельных участков, расположенных в границах зоны планируемого размещения объекта, в отношении которых предполагаются резервирование и (или) изъятие для государственных или муниципальных нужд
- граница образуемых, существующих и изменяемых земельных участков, расположенных в границах зоны планируемого размещения объекта и предоставленных в аренду Государственной компании "Российские автомобильные дороги"
- граница образуемых, существующих и изменяемых земельных участков, на которых объект размещен на условиях публичного сервитута в интересах Государственной компании "Российские автомобильные дороги"
- граница существующих земельных участков, расположенных полностью (частично) в границах зоны планируемого размещения объекта
- граница существующих публичных сервитутов

77:22:0020221:562:ЗУ1 - условный номер образуемого земельного участка
50:26:0000000:51604/1 - учетный номер части
77:22:0020611:179 - кадастровый номер земельного участка
77:22:0020611 - номер кадастрового квартала
77:22:0000000:890 - кадастровый номер объекта капитального строительства
77:22-6.295 - реестровый номер границы зоны публичного сервитута
• 8 - номер характерных точек образуемого земельного участка

Примечание: граница зоны планируемого размещения линейного объекта в полном объеме соответствует границе полосы отвода автомобильной дороги

** - образуемый, существующий и изменяемый земельный участок, в отношении которого предполагается резервирование и (или) изъятие для государственных или муниципальных нужд и в отношении которого необходимо исправление технических ошибок

4.35 - номер образуемого, существующего и изменяемого земельного участка, расположенного в границах зоны планируемого размещения объекта, в отношении которого предполагается резервирование и (или) изъятие для государственных или муниципальных нужд

2.209 - номер образуемого, существующего и изменяемого земельного участка, расположенного в границах зоны планируемого размещения объекта и предоставленного в аренду Государственной компании "Российские автомобильные дороги"

4.54 - номер образуемого, существующего и изменяемого земельного участка, на котором объект размещен на условиях публичного сервитута в интересах Государственной компании "Российские автомобильные дороги"

4.156 - номер существующего земельного участка, расположенного полностью (частично) в границах зоны планируемого размещения объекта


Лист изготовлен взамен листа 2 тома 3.2 документации по планировке территории,утвержденной по Распоряжению ФДА от 16.07.2020 г. №2309-р

Изм.	Кол.уч.	Лист	№ док.	Подпись	Дата	«Строительство Центральной кольцевой автомобильной дороги (с последующей эксплуатацией на платной основе), пусковой комплекс (этап строительства) № 1»			
Разработал		Тамбовцева			09.23	Документация по планировке территории	Стадия	Лист	Листов
Рук. отдела		Юрикова			09.23		Р	1	17
Н.контроль		Писаренко			09.23	Чертеж межевания территории (г. Москва) М 1:2000	ООО НПП "Компьютерные технологии"		

Формат А1

Чертеж межевания территории

по объекту: «Строительство Центральной кольцевой автомобильной дороги (с последующей эксплуатацией на платной основе), пусковой комплекс (этап строительства) № 1»

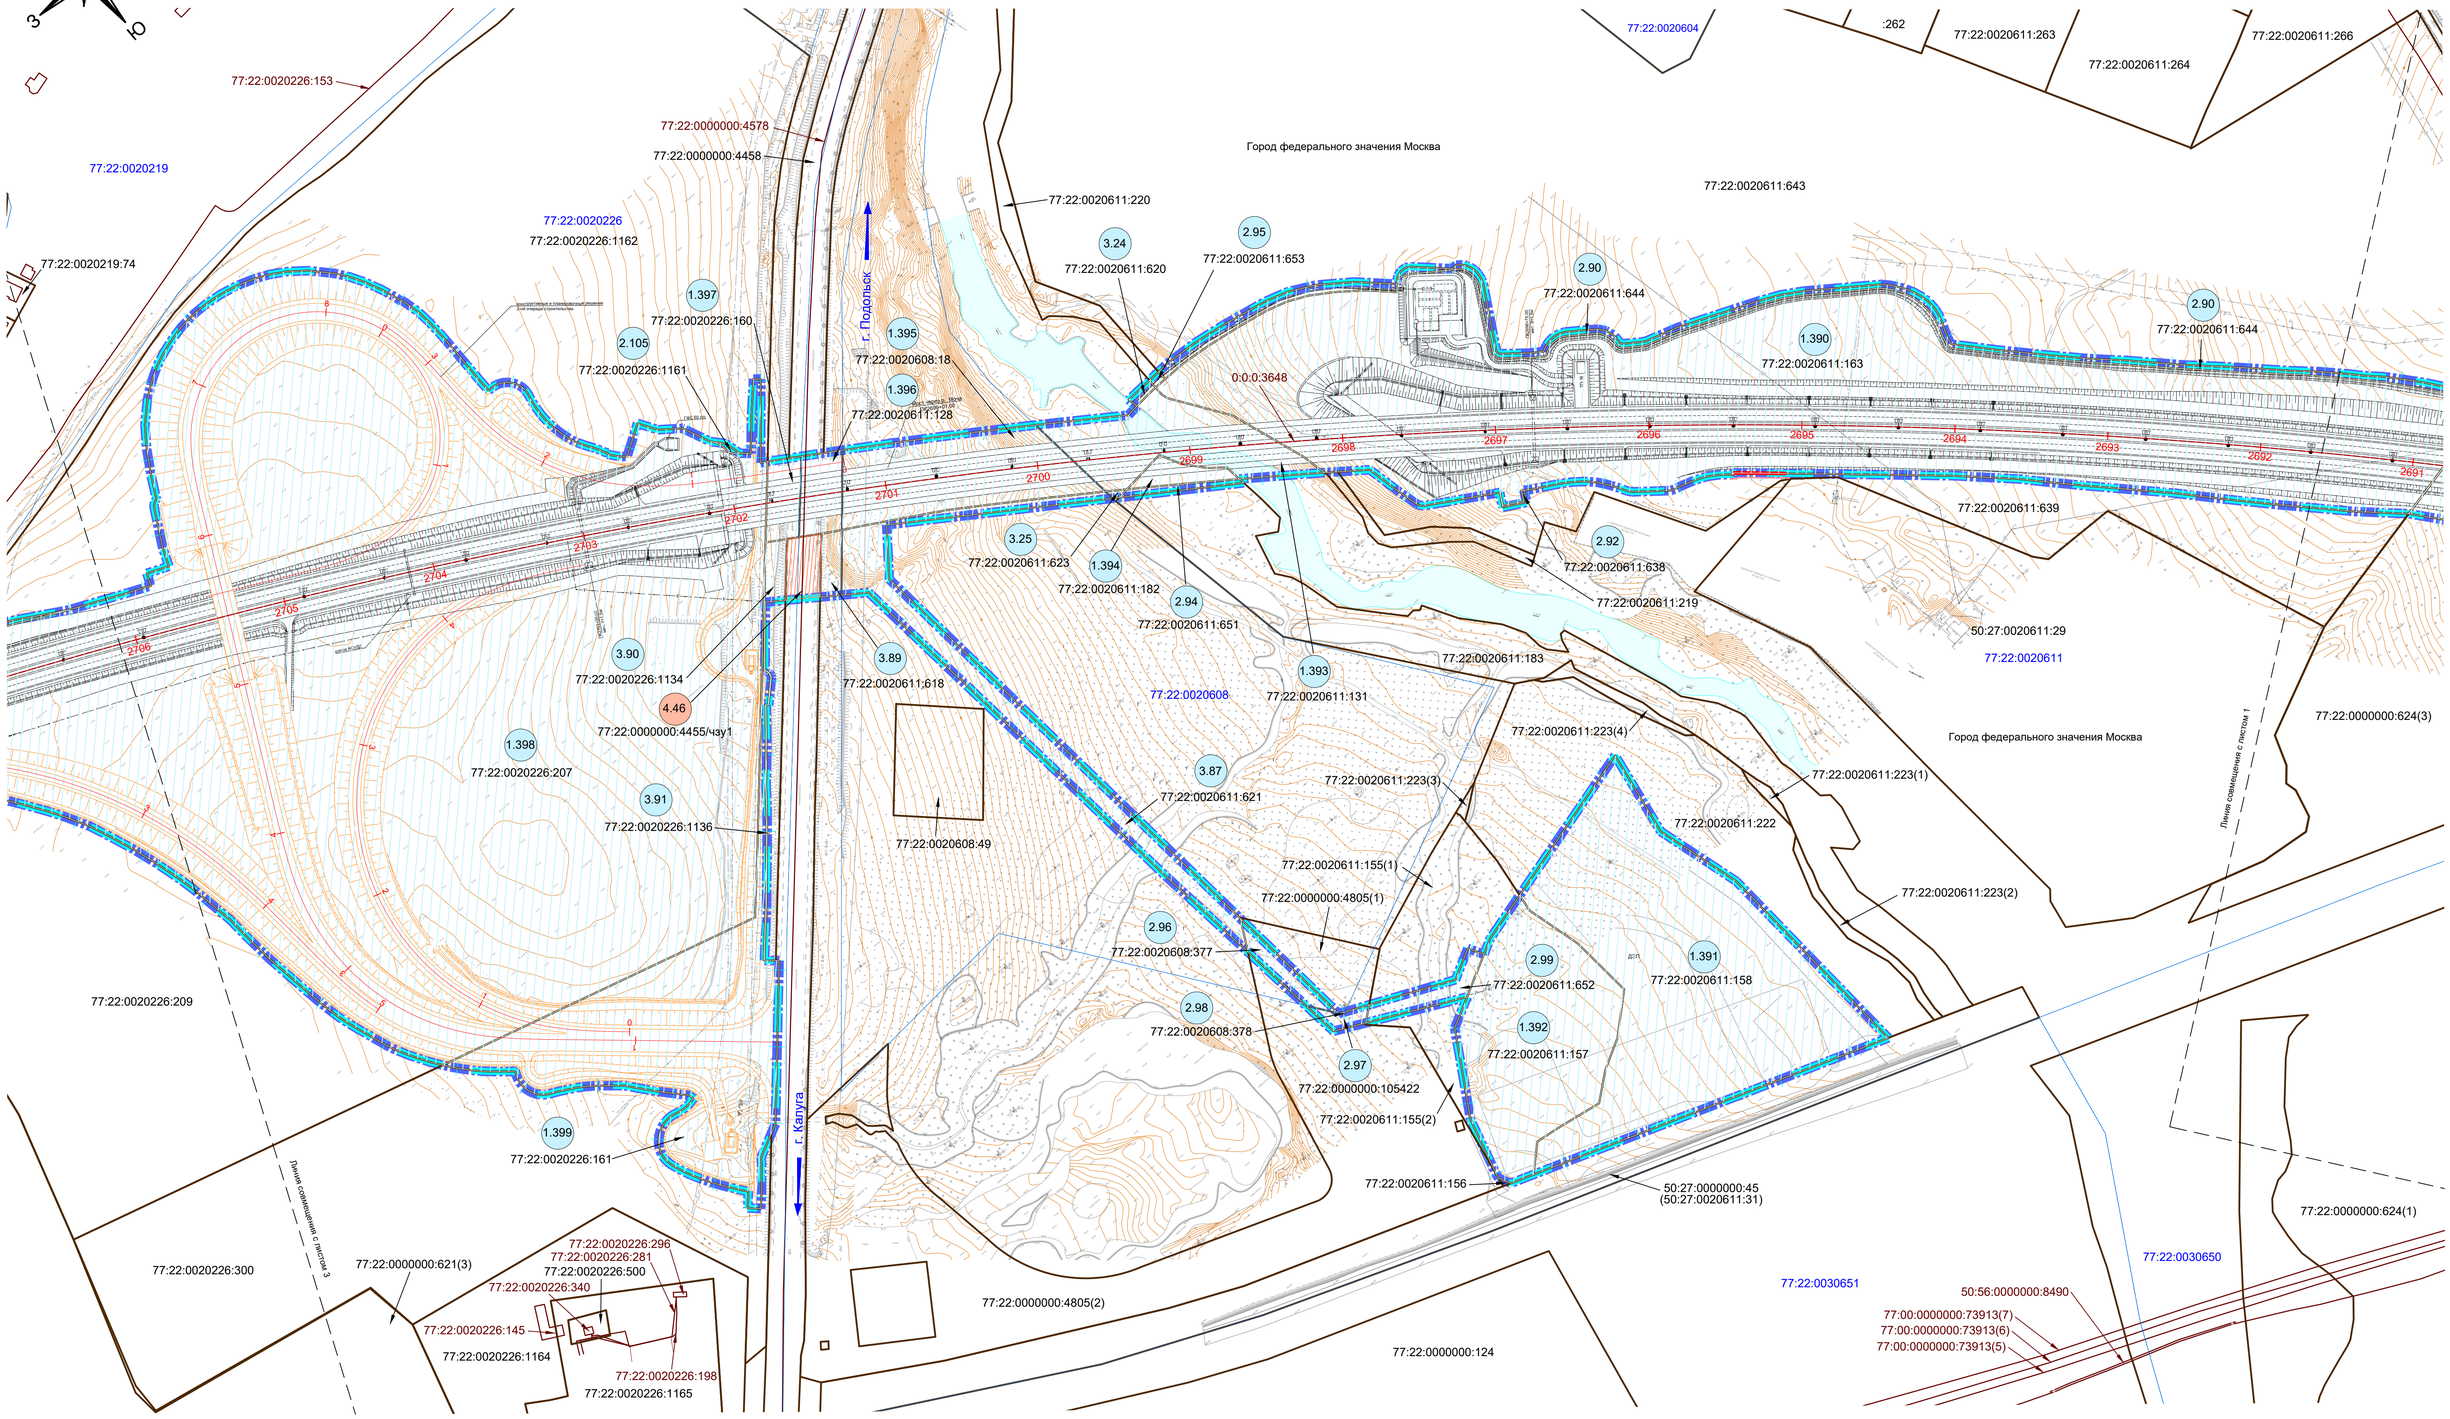

УСЛОВНЫЕ ОБОЗНАЧЕНИЯ

- граница зоны планируемого размещения линейного объекта
- граница территории, в отношении которой осуществляется подготовка ПМТ
- устанавливаемые красные линии
- линия отступа от красных линий
- граница существующего земельного участка
- граница кадастрового квартала
- граница существующего объекта капитального строительства
- граница городского округа

- граница образуемых, существующих и изменяемых земельных участков, расположенных в границах зоны планируемого размещения объекта, в отношении которых предполагаются резервирование и (или) изъятие для государственных или муниципальных нужд
- граница образуемых, существующих и изменяемых земельных участков, расположенных в границах зоны планируемого размещения объекта и предоставленных в аренду Государственной компании "Российские автомобильные дороги"
- граница образуемых, существующих и изменяемых земельных участков, на которых объект размещен на условиях публичного сервитута в интересах Государственной компании "Российские автомобильные дороги"
- граница существующих земельных участков, расположенных полностью (частично) в границах зоны планируемого размещения объекта
- граница существующих публичных сервитутов

77:22:0020221:562:ЗУ1	- условный номер образуемого земельного участка
50:26:0000000:51604/1	- учетный номер части
77:22:0020611:179	- кадастровый номер земельного участка
77:22:0020611	- номер кадастрового квартала
77:22:0000000:890	- кадастровый номер объекта капитального строительства
77:22-6.295	- реестровый номер границы зоны публичного сервитута
• 8	- номер характерных точек образуемого земельного участка

Примечание: граница зоны планируемого размещения линейного объекта в полном объеме соответствует границе полосы отвода автомобильной дороги

** - образуемый, существующий и изменяемый земельный участок, в отношении которого предполагается резервирование и (или) изъятие для государственных или муниципальных нужд и в отношении которого необходимо исправление технических ошибок

- 4.35 - номер образуемого, существующего и изменяемого земельного участка, расположенного в границах зоны планируемого размещения объекта, в отношении которого предполагается резервирование и (или) изъятие для государственных или муниципальных нужд
- 2.209 - номер образуемого, существующего и изменяемого земельного участка, расположенного в границах зоны планируемого размещения объекта и предоставленного в аренду Государственной компании "Российские автомобильные дороги"
- 4.54 - номер образуемого, существующего и изменяемого земельного участка, на котором объект размещен на условиях публичного сервитута в интересах Государственной компании "Российские автомобильные дороги"
- 4.156 - номер существующего земельного участка, расположенного полностью (частично) в границах зоны планируемого размещения объекта

Лист изготовлен взамен листов 2, 3 тома 3.2 документации по планировке территории,утвержденной по Распоряжению ФДА от 16.07.2020 г. №2309-р

						Чертеж межевания территории (г. Москва)	Лист 2
	Изм.	Лист	№док	Подпись	Дата		

Формат А1

Чертеж межевания территории

по объекту: «Строительство Центральной кольцевой автомобильной дороги (с последующей эксплуатацией на платной основе), пусковой комплекс (этап строительства) № 1»

С
З
В
Ю

Город федерального значения Москва

77:22:0000000:621(9)

77:22:0000000:621(2)

77:22:0000000:621(3)

77:22:0000000:105450

77:22:0020226:418

77:22:0020226:422

77:22:0020226:1152

77:22:0020226:420

77:22:0020226:153

77:22:0020226:417

77:22:0000000:621(3)

77:22:0020226:1202

77:22:0020226:1138

77:22:0020226:159

77:22:0020226:1137

77:22:0020226:202

77:22:0020226:1189

77:22:0020226:1139

77:22:0000000:105398

77:22:0000000:105403

77:22:0000000:105399

77:22:0020219:75

77:22:0020219:72

77:22:0020219

77:22:0020226:1160

77:22:0020226:1151

77:22:0020226:1156

77:22:0020226:211

77:22:0020226:1200

0:0:0:3648

77:22:0020226:1199

77:22:0020226:55

77:22:0020226:1125

77:22:0020226:204

77:22:0020226:1149

77:22:0020226:1126

77:22:0020226:199

77:22:0020226:63

77:22:0020226:214

77:22:0020226:1147

77:22:0020226:1154

77:22:0020226:205

77:22:0020226:1201

77:22:0020226:1153

77:22:0020226:1205

77:22:0020226:197

77:22:0020226:157

77:22:0020219:50

77:22:0020226:162

77:22:0020226:207

77:22:0020226:209

77:22:0020226:300

77:22:0000000:4412

77:22:0020226:1204

77:00:0000000:73913(7)

77:00:0000000:73913(6)

77:00:0000000:73913(5)

77:22:0020226

77:22:0030426

Линия совмещения с листом 4

Линия совмещения с листом 2

УСЛОВНЫЕ ОБОЗНАЧЕНИЯ

- граница зоны планируемого размещения линейного объекта
- граница территории, в отношении которой осуществляется подготовка ПМТ
- устанавливаемые красные линии
- линия отступа от красных линий
- граница существующего земельного участка
- граница кадастрового квартала
- граница существующего объекта капитального строительства
- граница городского округа

- граница образуемых, существующих и изменяемых земельных участков, расположенных в границах зоны планируемого размещения объекта, в отношении которых предполагаются резервирование и (или) изъятие для государственных или муниципальных нужд
- граница образуемых, существующих и изменяемых земельных участков, расположенных в границах зоны планируемого размещения объекта и предоставленных в аренду Государственной компании "Российские автомобильные дороги"
- граница образуемых, существующих и изменяемых земельных участков, на которых объект размещен на условиях публичного сервитута в интересах Государственной компании "Российские автомобильные дороги"
- граница существующих земельных участков, расположенных полностью (частично) в границах зоны планируемого размещения объекта
- граница существующих публичных сервитутов

77:22:0020221:562:ЗУ1 - условный номер образуемого земельного участка

50:26:0000000:51604/1 - учетный номер части

77:22:0020611:179 - кадастровый номер земельного участка

77:22:0020611 - номер кадастрового квартала

77:22:0000000:890 - кадастровый номер объекта капитального строительства

77:22-6.295 - реестровый номер границы зоны публичного сервитута

• 8 - номер характерных точек образуемого земельного участка

Примечание: граница зоны планируемого размещения линейного объекта в полном объеме соответствует границе полосы отвода автомобильной дороги

** - образуемый, существующий и изменяемый земельный участок, в отношении которого предполагается резервирование и (или) изъятие для государственных или муниципальных нужд и в отношении которого необходимо исправление технических ошибок

4.35 - номер образуемого, существующего и изменяемого земельного участка, расположенного в границах зоны планируемого размещения объекта, в отношении которого предполагается резервирование и (или) изъятие для государственных или муниципальных нужд

2.209 - номер образуемого, существующего и изменяемого земельного участка, расположенного в границах зоны планируемого размещения объекта и предоставленного в аренду Государственной компании "Российские автомобильные дороги"

4.54 - номер образуемого, существующего и изменяемого земельного участка, на котором объект размещен на условиях публичного сервитута в интересах Государственной компании "Российские автомобильные дороги"

4.156 - номер существующего земельного участка, расположенного полностью (частично) в границах зоны планируемого размещения объекта

Лист изготовлен взамен листов 3.4 тома 3.2 документации по планировке территории,утвержденной по Распоряжению ФДА от 16.07.2020 г. №2309-р

						Чертеж межевания территории (г. Москва)	Лист 3
	Изм.	Лист	№док	Подпись	Дата		

Чертеж межевания территории

по объекту: «Строительство Центральной кольцевой автомобильной дороги (с последующей эксплуатацией на платной основе), пусковой комплекс (этап строительства) № 1»

С
З
В
Ю

50:27:0020229:767
50:27:0020229:1593
77:22:0020226:10
:1601 :1600 :1599 :1565 :1594 :1590 :1589 :2420 :1579 :1578 :1577 :1576 :1564 :1604
:1573 :1572 :1571 :1575 :3083 :1569 :1595 :1568
:1596 :1588 :1566
:1582 :1585 :1586 :1603 :1597
:1583 :1584
к п. Александровы пруды
1.415
77:22:0020226:158
1.414
77:22:0020229:1637
2.306
77:22:0000000:105465
2.305
77:22:0020229:3161
77:22:0020226
77:22:0000000:621(9)
Город федерального значения Москва
77:22:0020229
77:22:0000000:621(8)
2.115
77:22:0020226:1197
2.114
77:22:0020226:1198
2.120
77:22:0020229:3160
2.121
77:22:0020229:3159
Пассажирская платформа Щербинка
0:0:0:3648
2722 2723 2724 2725 2726 2727 2728 2729 2730 2731 2732 2733 2734 2735 2736 2737
2.84
77:22:0020229:3158
2.116
77:22:0020226:1203
1.416
77:22:0000000:4412
2.221
77:22:0020229:3165
1.416
77:22:0000000:4412
2.119
77:22:0020229:3164
77:22:0000000:621(4)
77:22:0000000:621(2)
Линия совмещения с листом 3
50:27:0000000:44
(50:27:0020229:221)
2.117
77:22:0020229:3167
2.118
77:22:0020229:3166
3.53
77:22:0020229:3108
Город федерального значения Москва
Калужское шоссе
77:22:0030426:2805(1)
50:27:0000000:44
(50:27:0030426:33)
50:27:0000000:44
(50:27:0020226:24)
77:22:0000000:621(10)
77:22:0030426
50:27:0030427:2
4.44
50:27:0000000:44/19(1)
4.41
50:27:0000000:44/19(2)
Варшавское шоссе
Линия совмещения с листом 5
77:22:0030407

УСЛОВНЫЕ ОБОЗНАЧЕНИЯ

- граница зоны планируемого размещения линейного объекта
- граница территории, в отношении которой осуществляется подготовка ПМТ
- устанавливаемые красные линии
- линия отступа от красных линий
- граница существующего земельного участка
- граница кадастрового квартала
- граница существующего объекта капитального строительства
- граница городского округа

- граница образуемых, существующих и изменяемых земельных участков, расположенных в границах зоны планируемого размещения объекта, в отношении которых предполагаются резервирование и (или) изъятие для государственных или муниципальных нужд
- граница образуемых, существующих и изменяемых земельных участков, расположенных в границах зоны планируемого размещения объекта и предоставленных в аренду Государственной компании "Российские автомобильные дороги"
- граница образуемых, существующих и изменяемых земельных участков, на которых объект размещен на условиях публичного сервитута в интересах Государственной компании "Российские автомобильные дороги"
- граница существующих земельных участков, расположенных полностью (частично) в границах зоны планируемого размещения объекта
- граница существующих публичных сервитутов

77:22:0020221:562:ЗУ1 - условный номер образуемого земельного участка
50:26:0000000:51604/1 - учетный номер части
77:22:0020611:179 - кадастровый номер земельного участка
77:22:0020611 - номер кадастрового квартала
77:22:0000000:890 - кадастровый номер объекта капитального строительства
77:22-6.295 - реестровый номер границы зоны публичного сервитута
• 8 - номер характерных точек образуемого земельного участка

Примечание: граница зоны планируемого размещения линейного объекта в полном объеме соответствует границе полосы отвода автомобильной дороги

** - образуемый, существующий и изменяемый земельный участок, в отношении которого предполагается резервирование и (или) изъятие для государственных или муниципальных нужд и в отношении которого необходимо исправление технических ошибок

4.35 - номер образуемого, существующего и изменяемого земельного участка, расположенного в границах зоны планируемого размещения объекта, в отношении которого предполагается резервирование и (или) изъятие для государственных или муниципальных нужд

2.209 - номер образуемого, существующего и изменяемого земельного участка, расположенного в границах зоны планируемого размещения объекта и предоставленного в аренду Государственной компании "Российские автомобильные дороги"

4.54 - номер образуемого, существующего и изменяемого земельного участка, на котором объект размещен на условиях публичного сервитута в интересах Государственной компании "Российские автомобильные дороги"

4.156 - номер существующего земельного участка, расположенного полностью (частично) в границах зоны планируемого размещения объекта

Лист изготовлен взамен листа 4 тома 3.2 документации по планировке территории,утвержденной по Распоряжению ФДА от 16.07.2020 г. №2309-р

						Чертеж межевания территории (г. Москва)	Лист 4
	Изм.	Лист	№док	Подпись	Дата		

Чертеж межевания территории

по объекту: «Строительство Центральной кольцевой автомобильной дороги (с последующей эксплуатацией на платной основе), пусковой комплекс (этап строительства) № 1»

С
З
В
Ю

Город федерального значения Москва

77:22:0020229

77:22:0000000:621(8)

77:22:0000000:621(8)

Зона планируемого размещения объекта "улично-дорожной сети - Восточный дублер Калужского шоссе на участке деревня Сосенки - ЦКАД, утверждения Постановлением Правительства Москвы от 29.11.2016 г. №802-ПП

Зона планируемого размещения объекта "улично-дорожной сети - Восточный дублер Калужского шоссе на участке деревня Сосенки - ЦКАД, утверждения Постановлением Правительства Москвы от 29.11.2016 г. №802-ПП

к.п. Лесное озеро

2.125
77:22:0020229:3152

2.124
77:22:0020229:3153

2.123
77:22:0020229:3154

2.104
77:22:0020229:3155

1.416
77:22:0000000:4412

0:0:0:3648

2.122
77:22:0020229:3156

1.416
77:22:0000000:4412

2.93
77:22:0020229:3157

2.84
77:22:0020229:3158

2.119
77:22:0020229:3164

2753 2752 2751 2750 2749 2748 2747 2746 2745 2744 2743 2742 2741 2740 2739 2738

Путепровод ПК 2761+56

3.56
77:22:0020229:3114

2.75
77:22:0020229:3163

4.64
50:27:0000000:44/17(2)

50:27:0000000:44
(50:27:0030426:33)

50:27:0000000:44
(50:27:0020229:221)

4.65
50:27:0000000:44/17(3)

3.55
77:22:0020229:3082

1.485
50:27:0020229:292

3.54
77:22:0020229:3113

4.65
50:27:0000000:44/17(3)

50:27:0000000:44
(50:27:0020229:221)

50:27:0000000:44
(50:27:0030426:33)

Линия совмещения с листом 6

Линия совмещения с листом 4

77:22:0030426:2805(1)

77:22:0030426:2805(1)

77:22:0030426

Город федерального значения Москва

УСЛОВНЫЕ ОБОЗНАЧЕНИЯ

- граница зоны планируемого размещения линейного объекта
- граница территории, в отношении которой осуществляется подготовка ПМТ
- устанавливаемые красные линии
- линия отступа от красных линий
- граница существующего земельного участка
- граница кадастрового квартала
- граница существующего объекта капитального строительства
- граница городского округа

- граница образуемых, существующих и изменяемых земельных участков, расположенных в границах зоны планируемого размещения объекта, в отношении которых предполагаются резервирование и (или) изъятие для государственных или муниципальных нужд
- граница образуемых, существующих и изменяемых земельных участков, расположенных в границах зоны планируемого размещения объекта и предоставленных в аренду Государственной компании "Российские автомобильные дороги"
- граница образуемых, существующих и изменяемых земельных участков, на которых объект размещен на условиях публичного сервитута в интересах Государственной компании "Российские автомобильные дороги"
- граница существующих земельных участков, расположенных полностью (частично) в границах зоны планируемого размещения объекта
- граница существующих публичных сервитутов

77:22:0020221:562:ЗУ1 - условный номер образуемого земельного участка
50:26:0000000:51604/1 - учетный номер части
77:22:0020611:179 - кадастровый номер земельного участка
77:22:0020611 - номер кадастрового квартала
77:22:0000000:890 - кадастровый номер объекта капитального строительства
77:22-6.295 - реестровый номер границы зоны публичного сервитута
• 8 - номер характерных точек образуемого земельного участка

Примечание: граница зоны планируемого размещения линейного объекта в полном объеме соответствует границе полосы отвода автомобильной дороги

** - образуемый, существующий и изменяемый земельный участок, в отношении которого предполагается резервирование и (или) изъятие для государственных или муниципальных нужд и в отношении которого необходимо исправление технических ошибок

4.35 - номер образуемого, существующего и изменяемого земельного участка, расположенного в границах зоны планируемого размещения объекта, в отношении которого предполагается резервирование и (или) изъятие для государственных или муниципальных нужд

2.209 - номер образуемого, существующего и изменяемого земельного участка, расположенного в границах зоны планируемого размещения объекта и предоставленного в аренду Государственной компании "Российские автомобильные дороги"

4.54 - номер образуемого, существующего и изменяемого земельного участка, на котором объект размещен на условиях публичного сервитута в интересах Государственной компании "Российские автомобильные дороги"

4.156 - номер существующего земельного участка, расположенного полностью (частично) в границах зоны планируемого размещения объекта

Лист изготовлен взамен листов 4, 5 тома 3.2 документации по планировке территории,утвержденной по Распоряжению ФДА от 16.07.2020 г. №2309-р

						Чертеж межевания территории (г. Москва)	Лист 5
	Изм.	Лист	№док	Подпись	Дата		

Чертеж межевания территории

по объекту: «Строительство Центральной кольцевой автомобильной дороги (с последующей эксплуатацией на платной основе), пусковой комплекс (этап строительства) № 1»

С
З
В
Ю

Город федерального значения Москва

77:22:0020229

77:22:0000000:621(8)

77:22:0000000:621(8)

2.76
77:22:0020229:3162

2.126
77:22:0020229:3151

1.416
77:22:0000000:4412

0:0:0:3648

1.416
77:22:0000000:4412

3.57
77:22:0020229:3112

4.63
50:27:0000000:44/17(1)

4.64
50:27:0000000:44/17(2)

50:27:0000000:44
(50:27:0020229:221)

50:27:0000000:44
(50:27:0030426:33)

3.56
77:22:0020229:3114

50:27:0000000:44
(50:27:0030426:33)

4.64
50:27:0000000:44/17(2)

50:27:0000000:44
(50:27:0020229:221)

Линия совмещения с листом 7

Линия совмещения с листом 5

77:22:0030426:2805(2)

77:22:0000000:621(1)


77:22:0030426:3572

77:22:0030426:2805(1)

77:22:0030426:3811

77:22:0030426

Город федерального значения Москва

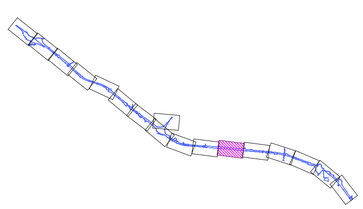

УСЛОВНЫЕ ОБОЗНАЧЕНИЯ

- граница зоны планируемого размещения линейного объекта
- граница территории, в отношении которой осуществляется подготовка ПМТ
- устанавливаемые красные линии
- линия отступа от красных линий
- граница существующего земельного участка
- граница кадастрового квартала
- граница существующего объекта капитального строительства
- граница городского округа

- граница образуемых, существующих и изменяемых земельных участков, расположенных в границах зоны планируемого размещения объекта, в отношении которых предполагаются резервирование и (или) изъятие для государственных или муниципальных нужд
- граница образуемых, существующих и изменяемых земельных участков, расположенных в границах зоны планируемого размещения объекта и предоставленных в аренду Государственной компании "Российские автомобильные дороги"
- граница образуемых, существующих и изменяемых земельных участков, на которых объект размещен на условиях публичного сервитута в интересах Государственной компании "Российские автомобильные дороги"
- граница существующих земельных участков, расположенных полностью (частично) в границах зоны планируемого размещения объекта
- граница существующих публичных сервитутов

77:22:0020221:562:ЗУ1 - условный номер образуемого земельного участка
50:26:0000000:51604/1 - учетный номер части
77:22:0020611:179 - кадастровый номер земельного участка
77:22:0020611 - номер кадастрового квартала
77:22:0000000:890 - кадастровый номер объекта капитального строительства
77:22-6.295 - реестровый номер границы зоны публичного сервитута
• 8 - номер характерных точек образуемого земельного участка

Примечание: граница зоны планируемого размещения линейного объекта в полном объеме соответствует границе полосы отвода автомобильной дороги

** - образуемый, существующий и изменяемый земельный участок, в отношении которого предполагается резервирование и (или) изъятие для государственных или муниципальных нужд и в отношении которого необходимо исправление технических ошибок

4.35 - номер образуемого, существующего и изменяемого земельного участка, расположенного в границах зоны планируемого размещения объекта, в отношении которого предполагается резервирование и (или) изъятие для государственных или муниципальных нужд

2.209 - номер образуемого, существующего и изменяемого земельного участка, расположенного в границах зоны планируемого размещения объекта и предоставленного в аренду Государственной компании "Российские автомобильные дороги"

4.54 - номер образуемого, существующего и изменяемого земельного участка, на котором объект размещен на условиях публичного сервитута в интересах Государственной компании "Российские автомобильные дороги"


4.156 - номер существующего земельного участка, расположенного полностью (частично) в границах зоны планируемого размещения объекта

Лист изготовлен взамен листов 5,6 тома 3.2 документации по планировке территории,утвержденной по Распоряжению ФДА от 16.07.2020 г. №2309-р

							Лист
						Чертеж межевания территории (г. Москва)	6
	Изм.	Лист	№док	Подпись	Дата		

Чертеж межевания территории

по объекту: «Строительство Центральной кольцевой автомобильной дороги (с последующей эксплуатацией на платной основе), пусковой комплекс (этап строительства) № 1»

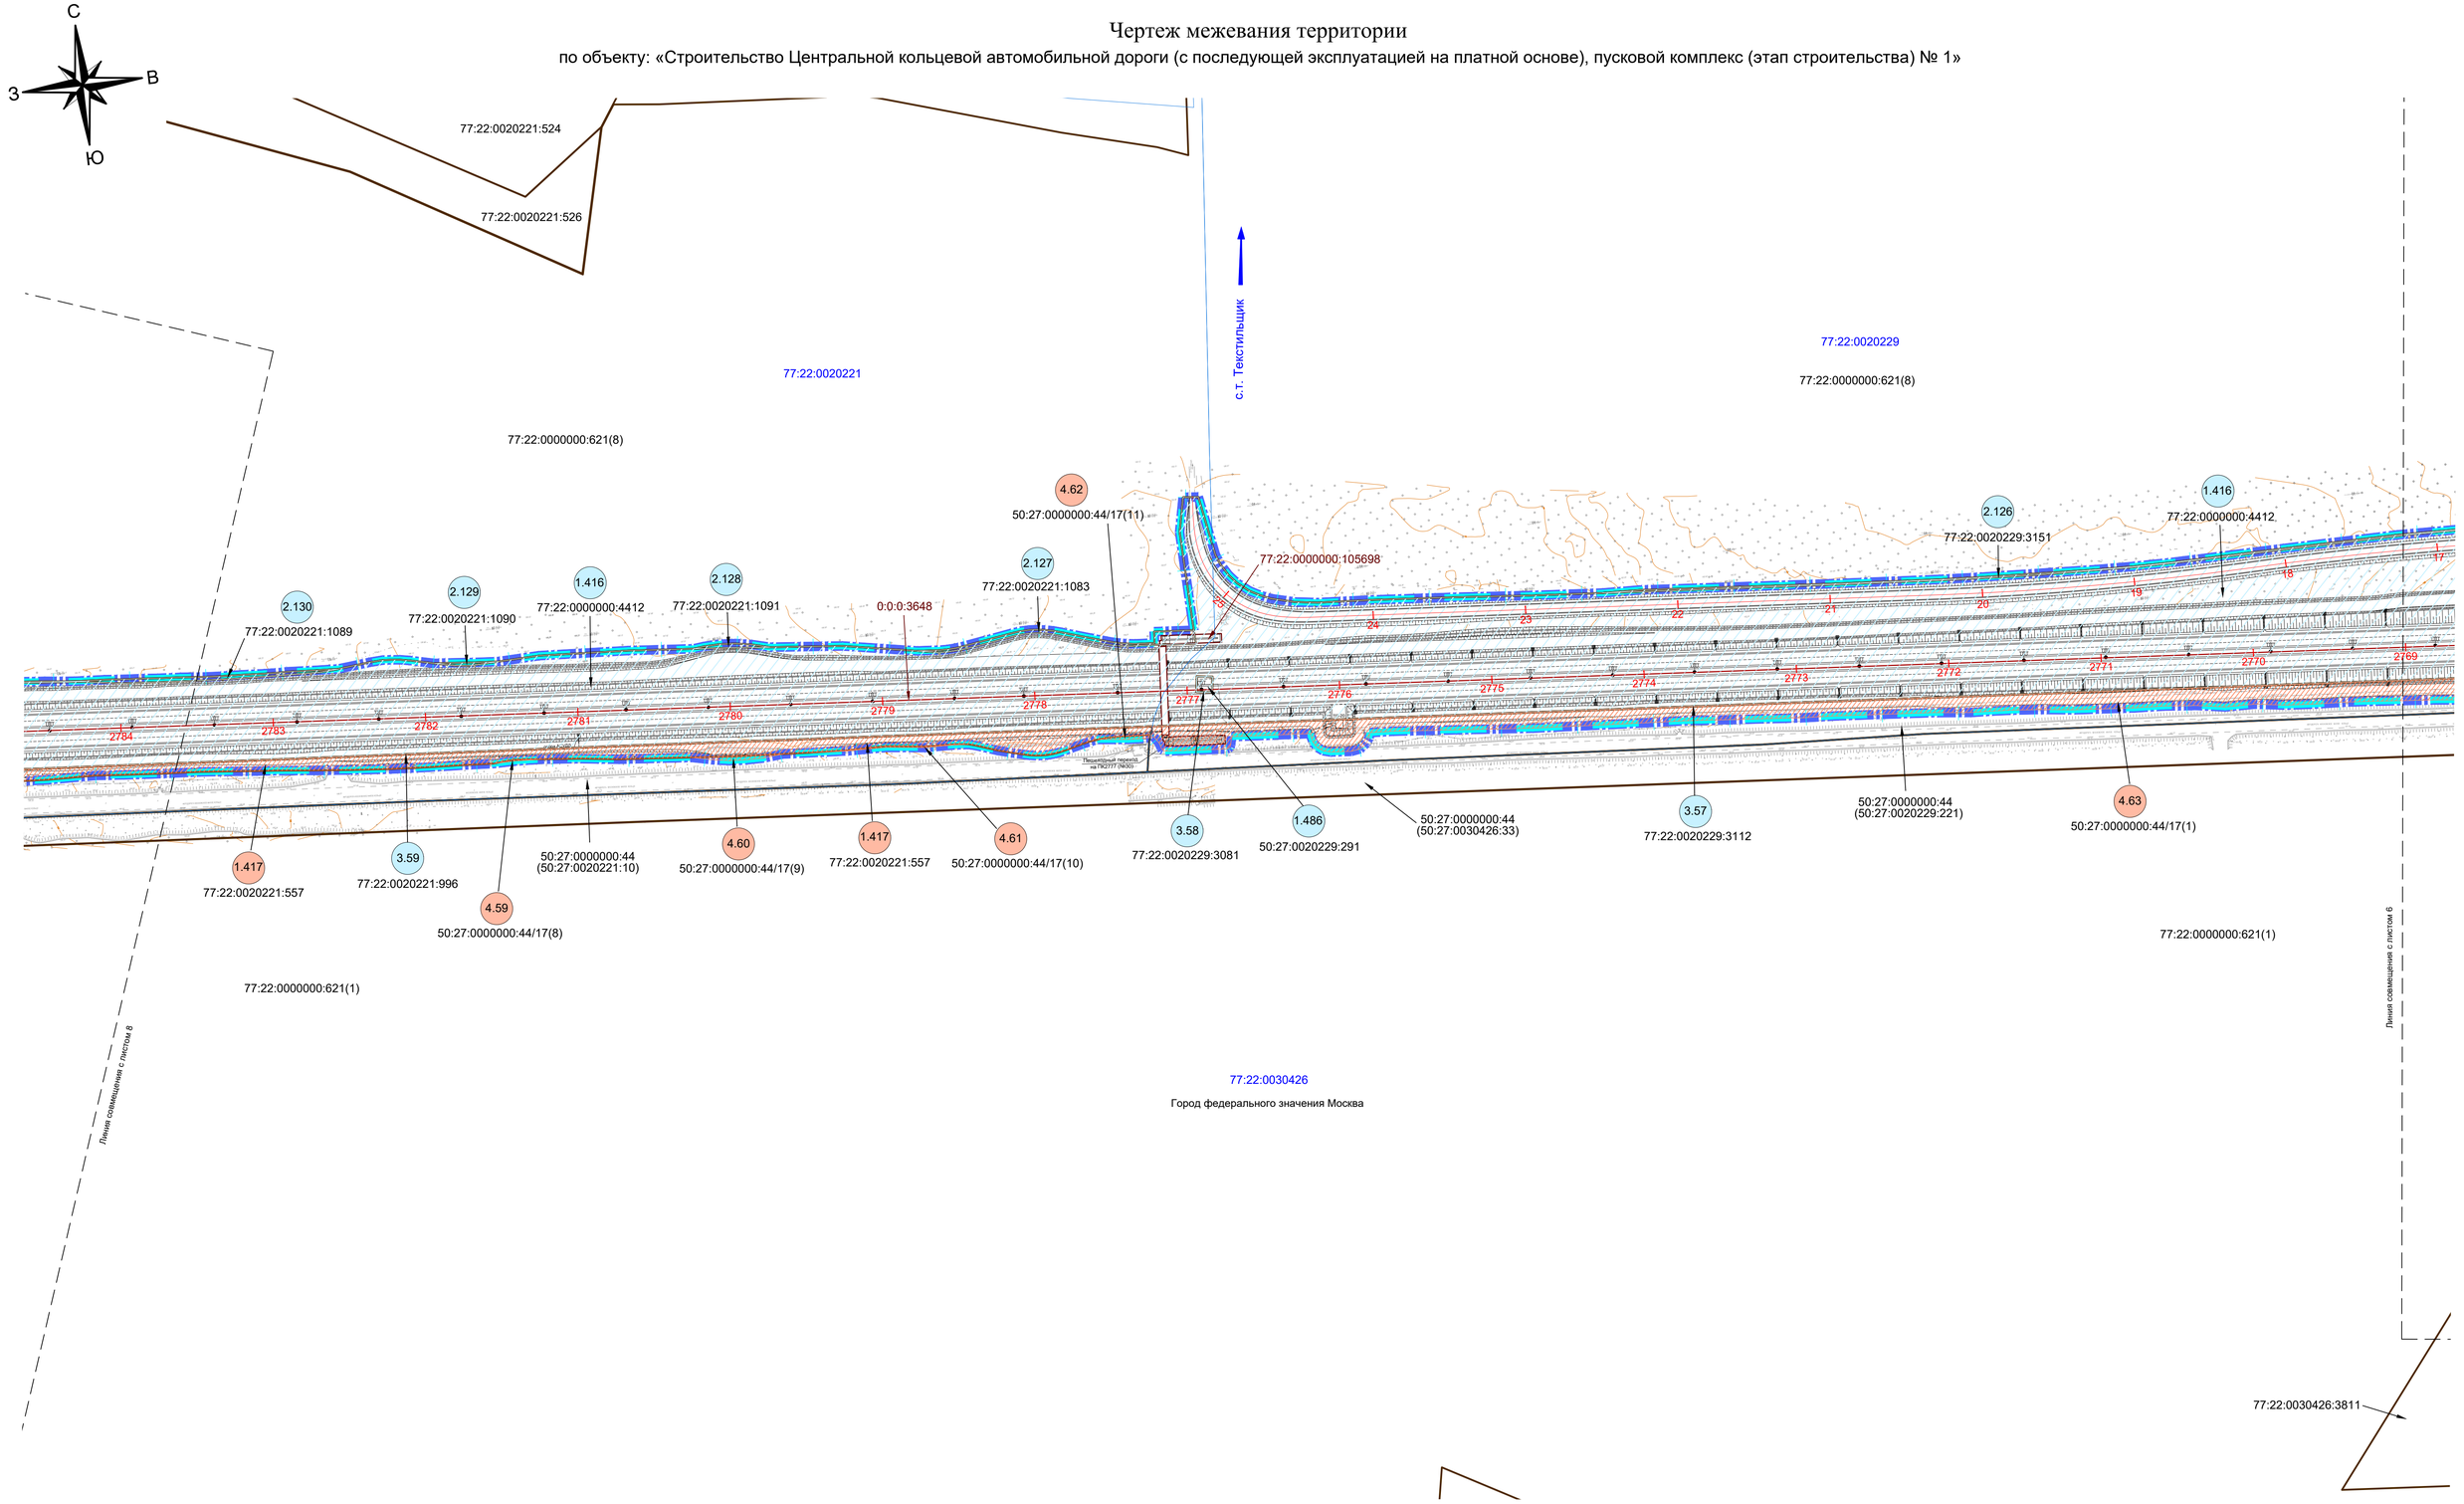

УСЛОВНЫЕ ОБОЗНАЧЕНИЯ

- граница зоны планируемого размещения линейного объекта
- граница территории, в отношении которой осуществляется подготовка ПМТ
- устанавливаемые красные линии
- линия отступа от красных линий
- граница существующего земельного участка
- граница кадастрового квартала
- граница существующего объекта капитального строительства
- граница городского округа
- граница образуемых, существующих и изменяемых земельных участков, расположенных в границах зоны планируемого размещения объекта, в отношении которых предполагаются резервирование и (или) изъятие для государственных или муниципальных нужд
- граница образуемых, существующих и изменяемых земельных участков, расположенных в границах зоны планируемого размещения объекта и предоставленных в аренду Государственной компании "Российские автомобильные дороги"
- граница образуемых, существующих и изменяемых земельных участков, на которых объект размещен на условиях публичного сервитута в интересах Государственной компании "Российские автомобильные дороги"
- граница существующих земельных участков, расположенных полностью (частично) в границах зоны планируемого размещения объекта
- граница существующих публичных сервитутов

77:22:0020221:562:ЗУ1 - условный номер образуемого земельного участка
50:26:0000000:51604/1 - учетный номер части
77:22:0020611:179 - кадастровый номер земельного участка
77:22:0020611 - номер кадастрового квартала
77:22:0000000:890 - кадастровый номер объекта капитального строительства
77:22-6.295 - реестровый номер границы зоны публичного сервитута
• 8 - номер характерных точек образуемого земельного участка

Примечание: граница зоны планируемого размещения линейного объекта в полном объеме соответствует границе полосы отвода автомобильной дороги

** - образуемый, существующий и изменяемый земельный участок, в отношении которого предполагается резервирование и (или) изъятие для государственных или муниципальных нужд и в отношении которого необходимо исправление технических ошибок

4.35 - номер образуемого, существующего и изменяемого земельного участка, расположенного в границах зоны планируемого размещения объекта, в отношении которого предполагается резервирование и (или) изъятие для государственных или муниципальных нужд

2.209 - номер образуемого, существующего и изменяемого земельного участка, расположенного в границах зоны планируемого размещения объекта и предоставленного в аренду Государственной компании "Российские автомобильные дороги"

4.54 - номер образуемого, существующего и изменяемого земельного участка, на котором объект размещен на условиях публичного сервитута в интересах Государственной компании "Российские автомобильные дороги"

4.156 - номер существующего земельного участка, расположенного полностью (частично) в границах зоны планируемого размещения объекта

Лист изготовлен взамен листа 6 тома 3.2 документации по планировке территории,утвержденной по Распоряжению ФДА от 16.07.2020 г. №2309-р

						Чертеж межевания территории (г. Москва)	Лист 7
	Изм.	Лист	№док	Подпись	Дата		

Формат А1

Чертеж межевания территории

по объекту: «Строительство Центральной кольцевой автомобильной дороги (с последующей эксплуатацией на платной основе), пусковой комплекс (этап строительства) № 1»

С
З
В
Ю

77:22:0020221:524
Город федерального значения Москва
77:22:0020221
77:22:0020221:526
77:22:0000000:600(3)
77:22:0020221:600
77:22:0020221:560:3У1
77:22:0020221:560(3)
77:22:0020221:562:3У3
77:22:0020221:595
77:22:0020221:561(2)
77:22:0020221:560(1)
77:22:0020221:525(1)
77:22:0020221:3
77:22:0020221:561(3)
77:22:0020221:560(2)
77:22:0020221:525(4)
77:22:0020221:525(5)
77:22:0020221:1070
77:22:0020221:494
77:22:0020221:1073
77:22:0020221:561(1)
77:22:0020221:561:3У1
77:22:0020221:562
77:22:0020221:3:3У1
77:22:0020221:560(4)
77:22:0020221:560:3У3
77:22:0020221:561:3У3
77:22:0020221:1074
77:22:0020221:562:3У2
77:22:0020221:1077
77:22:0020221:491
0:0:0:3648
77:22:0020221:492
77:22:0020221:562:3У1
77:22:0020221:501
77:22:0020221:1075
77:22:0020221:1076
77:22:0020221:490
77:22:0020221:503
77:22:0020221:588
77:22:0000000:621(5)
50:27:0000000:44
(50:27:0020221:10)
77:22:0020221:1078
77:22:0020221:990
77:22:0020221:1068
77:22:0020221:1067
77:22:0020221:1082
77:22:0020221:1084
77:22:0020221:998
77:22:0020221:1063
77:22:0020221:1085
77:22:0020221:480
77:22:0020221:1086
77:22:0020221:1031
77:22:0020221:557
50:27:0000000:44/17(7)
50:27:0000000:44/17(6)
50:27:0000000:44/17(5)
77:22:0020221:591
77:22:0020221:1032
77:22:0020221:999
50:27:0000000:44/17(4)
77:22:0020221:558
77:22-6.269
77:22:0020221:1062
77:22:0020221:525(2)
77:22:0020221:1060
77:22:0020221:1081
77:22:0020221:1080
77:22:0020221:1087
77:22:0020221:1088
77:22:0020221:996
77:22:0020221:1089
77:22:0020221:997
77:22:0020221:1079
77:22:0020221:479
77:22:0000000:4412
77:22:0000000:621(6)
77:22:0000000:621(8)
77:22:0000000:621(1)
77:22:0030426:2715
77:22:0030426:2716
77:22:0030426:3018
77:22:0030426
Линия совмещения с листом 9
Линия совмещения с листом 7

УСЛОВНЫЕ ОБОЗНАЧЕНИЯ

- граница зоны планируемого размещения линейного объекта
- граница территории, в отношении которой осуществляется подготовка ПМТ
- устанавливаемые красные линии
- линия отступа от красных линий
- граница существующего земельного участка
- граница кадастрового квартала
- граница существующего объекта капитального строительства
- граница городского округа

- граница образуемых, существующих и изменяемых земельных участков, расположенных в границах зоны планируемого размещения объекта, в отношении которых предполагаются резервирование и (или) изъятие для государственных или муниципальных нужд
- граница образуемых, существующих и изменяемых земельных участков, расположенных в границах зоны планируемого размещения объекта и предоставленных в аренду Государственной компании "Российские автомобильные дороги"
- граница образуемых, существующих и изменяемых земельных участков, на которых объект размещен на условиях публичного сервитута в интересах Государственной компании "Российские автомобильные дороги"
- граница существующих земельных участков, расположенных полностью (частично) в границах зоны планируемого размещения объекта
- граница существующих публичных сервитутов

77:22:0020221:562:3У1 - условный номер образуемого земельного участка
50:26:0000000:51604/1 - учетный номер части
77:22:0020611:179 - кадастровый номер земельного участка
77:22:0020611 - номер кадастрового квартала
77:22:0000000:890 - кадастровый номер объекта капитального строительства
77:22-6.295 - реестровый номер границы зоны публичного сервитута
• 8 - номер характерных точек образуемого земельного участка

Примечание: граница зоны планируемого размещения линейного объекта в полном объеме соответствует границе полосы отвода автомобильной дороги

** - образуемый, существующий и изменяемый земельный участок, в отношении которого предполагается резервирование и (или) изъятие для государственных или муниципальных нужд и в отношении которого необходимо исправление технических ошибок


4.35 - номер образуемого, существующего и изменяемого земельного участка, расположенного в границах зоны планируемого размещения объекта, в отношении которого предполагается резервирование и (или) изъятие для государственных или муниципальных нужд
2.209 - номер образуемого, существующего и изменяемого земельного участка, расположенного в границах зоны планируемого размещения объекта и предоставленного в аренду Государственной компании "Российские автомобильные дороги"
4.54 - номер образуемого, существующего и изменяемого земельного участка, на котором объект размещен на условиях публичного сервитута в интересах Государственной компании "Российские автомобильные дороги"
4.156 - номер существующего земельного участка, расположенного полностью (частично) в границах зоны планируемого размещения объекта

Лист изготовлен взамен листов 6, 7 тома 3.2 документации по планировке территории,утвержденной по Распоряжению ФДА от 16.07.2020 г. №2309-р

						Чертеж межевания территории (г. Москва)	Лист 8
	Изм.	Лист	№док	Подпись	Дата		

Чертеж межевания территории

по объекту: «Строительство Центральной кольцевой автомобильной дороги (с последующей эксплуатацией на платной основе), пусковой комплекс (этап строительства) № 1»

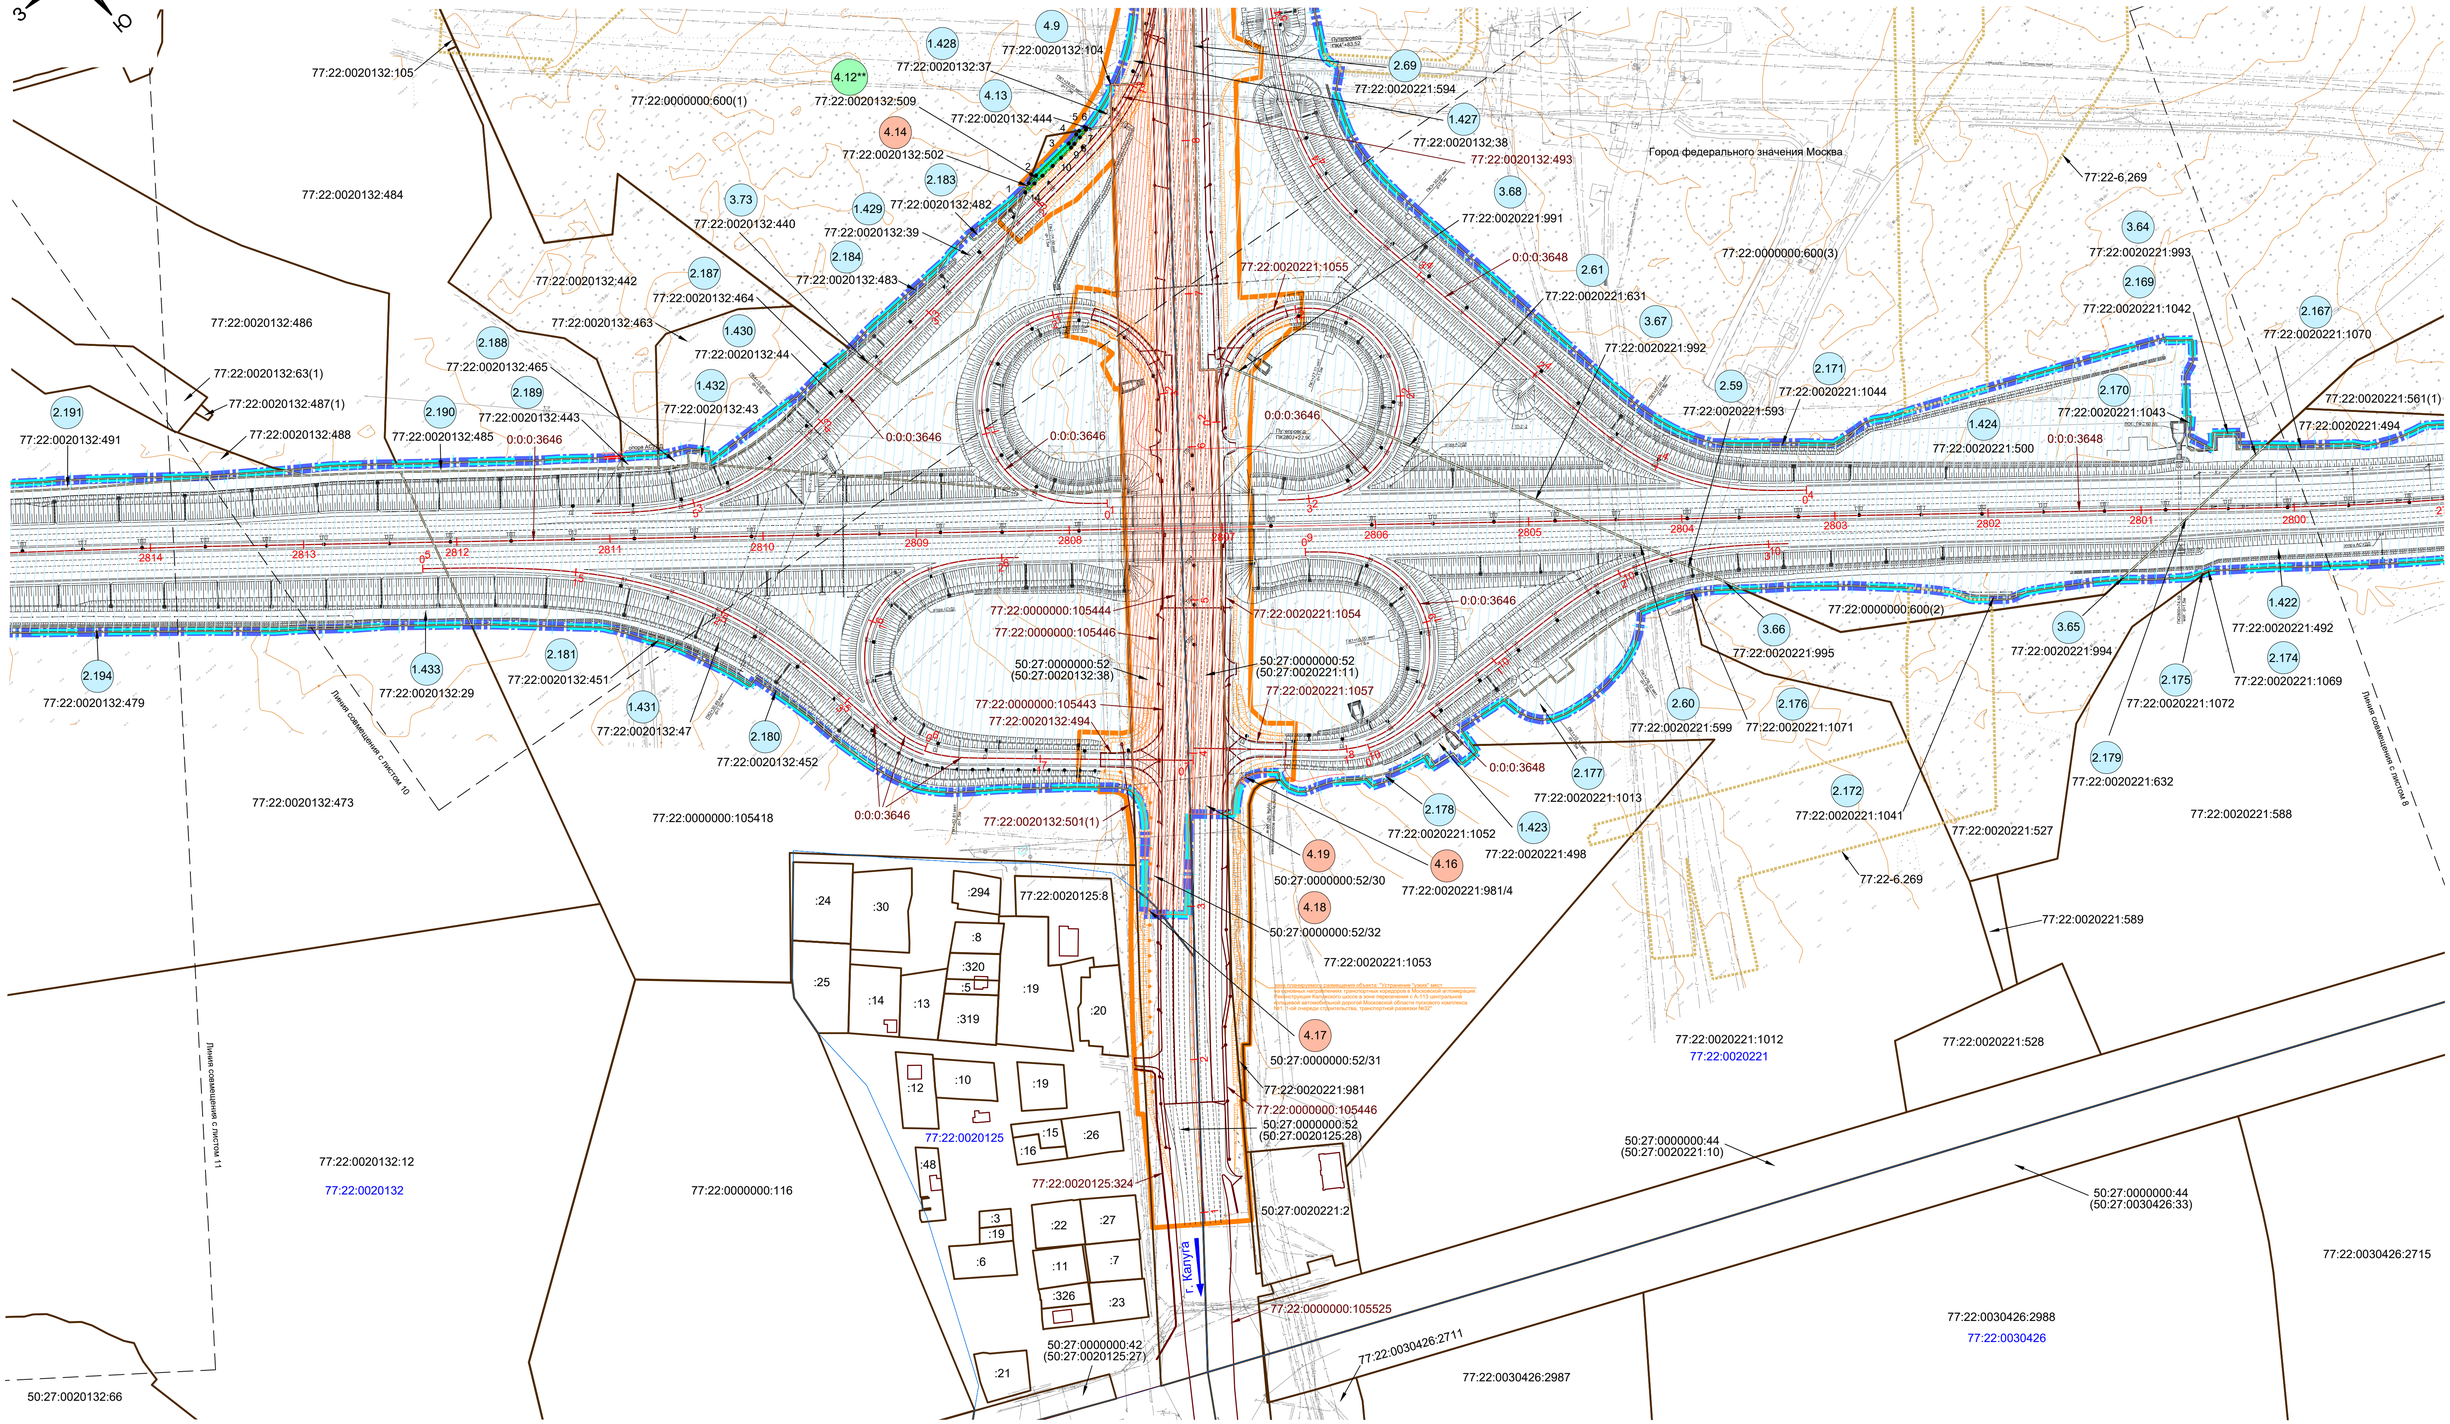

УСЛОВНЫЕ ОБОЗНАЧЕНИЯ

- граница зоны планируемого размещения линейного объекта
- граница территории, в отношении которой осуществляется подготовка ПМТ
- устанавливаемые красные линии
- линия отступа от красных линий
- граница существующего земельного участка
- граница кадастрового квартала
- граница существующего объекта капитального строительства
- граница городского округа

- граница образуемых, существующих и изменяемых земельных участков, расположенных в границах зоны планируемого размещения объекта, в отношении которых предполагается резервирование и (или) изъятие для государственных или муниципальных нужд
- граница образуемых, существующих и изменяемых земельных участков, расположенных в границах зоны планируемого размещения объекта и предоставленных в аренду Государственной компании "Российские автомобильные дороги"
- граница образуемых, существующих и изменяемых земельных участков, на которых объект размещен на условиях публичного сервитута в интересах Государственной компании "Российские автомобильные дороги"
- граница существующих земельных участков, расположенных полностью (частично) в границах зоны планируемого размещения объекта
- граница существующих публичных сервитутов

77:22:0020221:562:ЗУ1 - условный номер образуемого земельного участка
50:26:0000000:51604/1 - учетный номер части
77:22:0020611:179 - кадастровый номер земельного участка
77:22:0020611 - номер кадастрового квартала
77:22:0000000:890 - кадастровый номер объекта капитального строительства
77:22-6.295 - реестровый номер границы зоны публичного сервитута
• 8 - номер характерных точек образуемого земельного участка

Примечание: граница зоны планируемого размещения линейного объекта в полном объеме соответствует границе полосы отвода автомобильной дороги

** - образуемый, существующий и изменяемый земельный участок, в отношении которого предполагается резервирование и (или) изъятие для государственных или муниципальных нужд и в отношении которого необходимо исправление технических ошибок

4.35 - номер образуемого, существующего и изменяемого земельного участка, расположенного в границах зоны планируемого размещения объекта, в отношении которого предполагается резервирование и (или) изъятие для государственных или муниципальных нужд
2.209 - номер образуемого, существующего и изменяемого земельного участка, расположенного в границах зоны планируемого размещения объекта и предоставленного в аренду Государственной компании "Российские автомобильные дороги"
4.54 - номер образуемого, существующего и изменяемого земельного участка, на котором объект размещен на условиях публичного сервитута в интересах Государственной компании "Российские автомобильные дороги"
4.156 - номер существующего земельного участка, расположенного полностью (частично) в границах зоны планируемого размещения объекта

Лист изготовлен взамен листов 6, 7, 8, 9 тома 3.2 документации по планировке территории,утвержденной по Распоряжению ФДА от 16.07.2020 г. №2309-р

							Лист
	Изм.	Лист	№док	Подпись	Дата	Чертеж межевания территории (г. Москва)	9

Чертеж межевания территории

по объекту: «Строительство Центральной кольцевой автомобильной дороги (с последующей эксплуатацией на платной основе), пусковой комплекс (этап строительства) № 1»

С
З
В
Ю

Город федерального значения Москва

77:22:0020132

77:22:0000000:600(1)

77:22:0020221

77:22:0000000:600(3)

50:27:0020132:103
50:27:0020132:62
50:27:0020132:49
50:27:0020132:46
50:27:0020132:43
77:22:0000000:4859
77:22:0000000:4858
77:22:0020221:565
77:22:0020221:1058
77:22:0000000:105446
77:22:0020221:497
50:27:0020132:19
50:27:0020132:20
50:27:0020132:7
77:22:0020221:1004
77:22:0020221:604
Линия совмещения с листом 11
Линия совмещения с листом 9
50:27:0020132:58
77:22:0020132:63(1)
77:22:0020132:105
77:22:0020132:484
77:22:0020132:486
77:22:0020132:487(1)
77:22:0020132:488
77:22:0020132:491
77:22:0020132:442
77:22:0020132:29
77:22:0020132:485
77:22:0020132:465
77:22:0020132:464
77:22:0020132:443
77:22:0020132:43
77:22:0020132:463
77:22:0020132:479
77:22:0020132:47
77:22:0020132:451
77:22:0020132:44
77:22:0020132:482
77:22:0020132:440
77:22:0020132:39
77:22:0020132:483
77:22:0020132:444
77:22:0020132:509
77:22:0020132:502
77:22:0020132:37
77:22:0020132:104
77:22:0020132:445
77:22:0020132:446
77:22:0020132:38
77:22:0020132:103
50:27:0000000:52/32
77:22:0020221:1011
77:22:0020221:1005
77:22:0000000:105444
77:22:0000000:105446
77:22:0020221:1059
77:22:0020221:1045
77:22:0020221:1056
77:22:0020221:605
77:22:0020221:500
77:22:0020221:594
50:27:0000000:52/30
0:0:0:3646
77:22-6.269
50:27:0000000:52
(50:27:0020132:38)
50:27:0000000:52
(50:27:0020221:11)
50:27:0020221:131
2.297
3.69
3.70
1.427
2.173
4.18
2.71
1.424
3.71
4.19
2.69
1.428
4.9
4.13
4.12**
4.14
2.183
3.73
1.429
2.184
2.188
2.187
2.189
1.432
2.190
2.191
1.433
2.194
1.431
2.181
1.430
2813
2812
2811
2810
:46
:47
:1095
:48
:49
:50
:51
:52
:53
:54
:55
:56
:57
:58
:59
:60
:61
:62
:63
:64
:65
:68
:70
:71
:109
:110
:111
:101
:123
:124
:130
:125
:119
:112
:102
:126
:120
:113
:98
:127
:121
:104
:87
:128
:94
:115
:88
:95
:93
:580
:122
:116
:105
:90
:117
:106
:91
:118
:107
:92
:108
:96
:97
:99

УСЛОВНЫЕ ОБОЗНАЧЕНИЯ

- граница зоны планируемого размещения линейного объекта
- граница территории, в отношении которой осуществляется подготовка ПМТ
- устанавливаемые красные линии
- линия отступа от красных линий
- граница существующего земельного участка
- граница кадастрового квартала
- граница существующего объекта капитального строительства
- граница городского округа
- граница образуемых, существующих и изменяемых земельных участков, расположенных в границах зоны планируемого размещения объекта, в отношении которых предполагаются резервирование и (или) изъятие для государственных или муниципальных нужд
- граница образуемых, существующих и изменяемых земельных участков, расположенных в границах зоны планируемого размещения объекта и предоставленных в аренду Государственной компании "Российские автомобильные дороги"
- граница образуемых, существующих и изменяемых земельных участков, на которых объект размещен на условиях публичного сервитута в интересах Государственной компании "Российские автомобильные дороги"
- граница существующих земельных участков, расположенных полностью (частично) в границах зоны планируемого размещения объекта
- граница существующих публичных сервитутов

77:22:0020221:562:ЗУ1 - условный номер образуемого земельного участка
50:26:0000000:51604/1 - учетный номер части
77:22:0020611:179 - кадастровый номер земельного участка
77:22:0020611 - номер кадастрового квартала
77:22:0000000:890 - кадастровый номер объекта капитального строительства
77:22-6.295 - реестровый номер границы зоны публичного сервитута
• 8 - номер характерных точек образуемого земельного участка

Примечание: граница зоны планируемого размещения линейного объекта в полном объеме соответствует границе полосы отвода автомобильной дороги

** - образуемый, существующий и изменяемый земельный участок, в отношении которого предполагается резервирование и (или) изъятие для государственных или муниципальных нужд и в отношении которого необходимо исправление технических ошибок

4.35 - номер образуемого, существующего и изменяемого земельного участка, расположенного в границах зоны планируемого размещения объекта, в отношении которого предполагается резервирование и (или) изъятие для государственных или муниципальных нужд

2.209 - номер образуемого, существующего и изменяемого земельного участка, расположенного в границах зоны планируемого размещения объекта и предоставленного в аренду Государственной компании "Российские автомобильные дороги"

4.54 - номер образуемого, существующего и изменяемого земельного участка, на котором объект размещен на условиях публичного сервитута в интересах Государственной компании "Российские автомобильные дороги"


4.156 - номер существующего земельного участка, расположенного полностью (частично) в границах зоны планируемого размещения объекта

Лист изготовлен взамен листа 8 тома 3.2 документации по планировке территории,утвержденной по Распоряжению ФДА от 16.07.2020 г. №2309-р


						Чертеж межевания территории (г. Москва)	Лист 10
	Изм.	Лист	№док	Подпись	Дата		

Чертеж межевания территории

по объекту: «Строительство Центральной кольцевой автомобильной дороги (с последующей эксплуатацией на платной основе), пусковой комплекс (этап строительства) № 1»

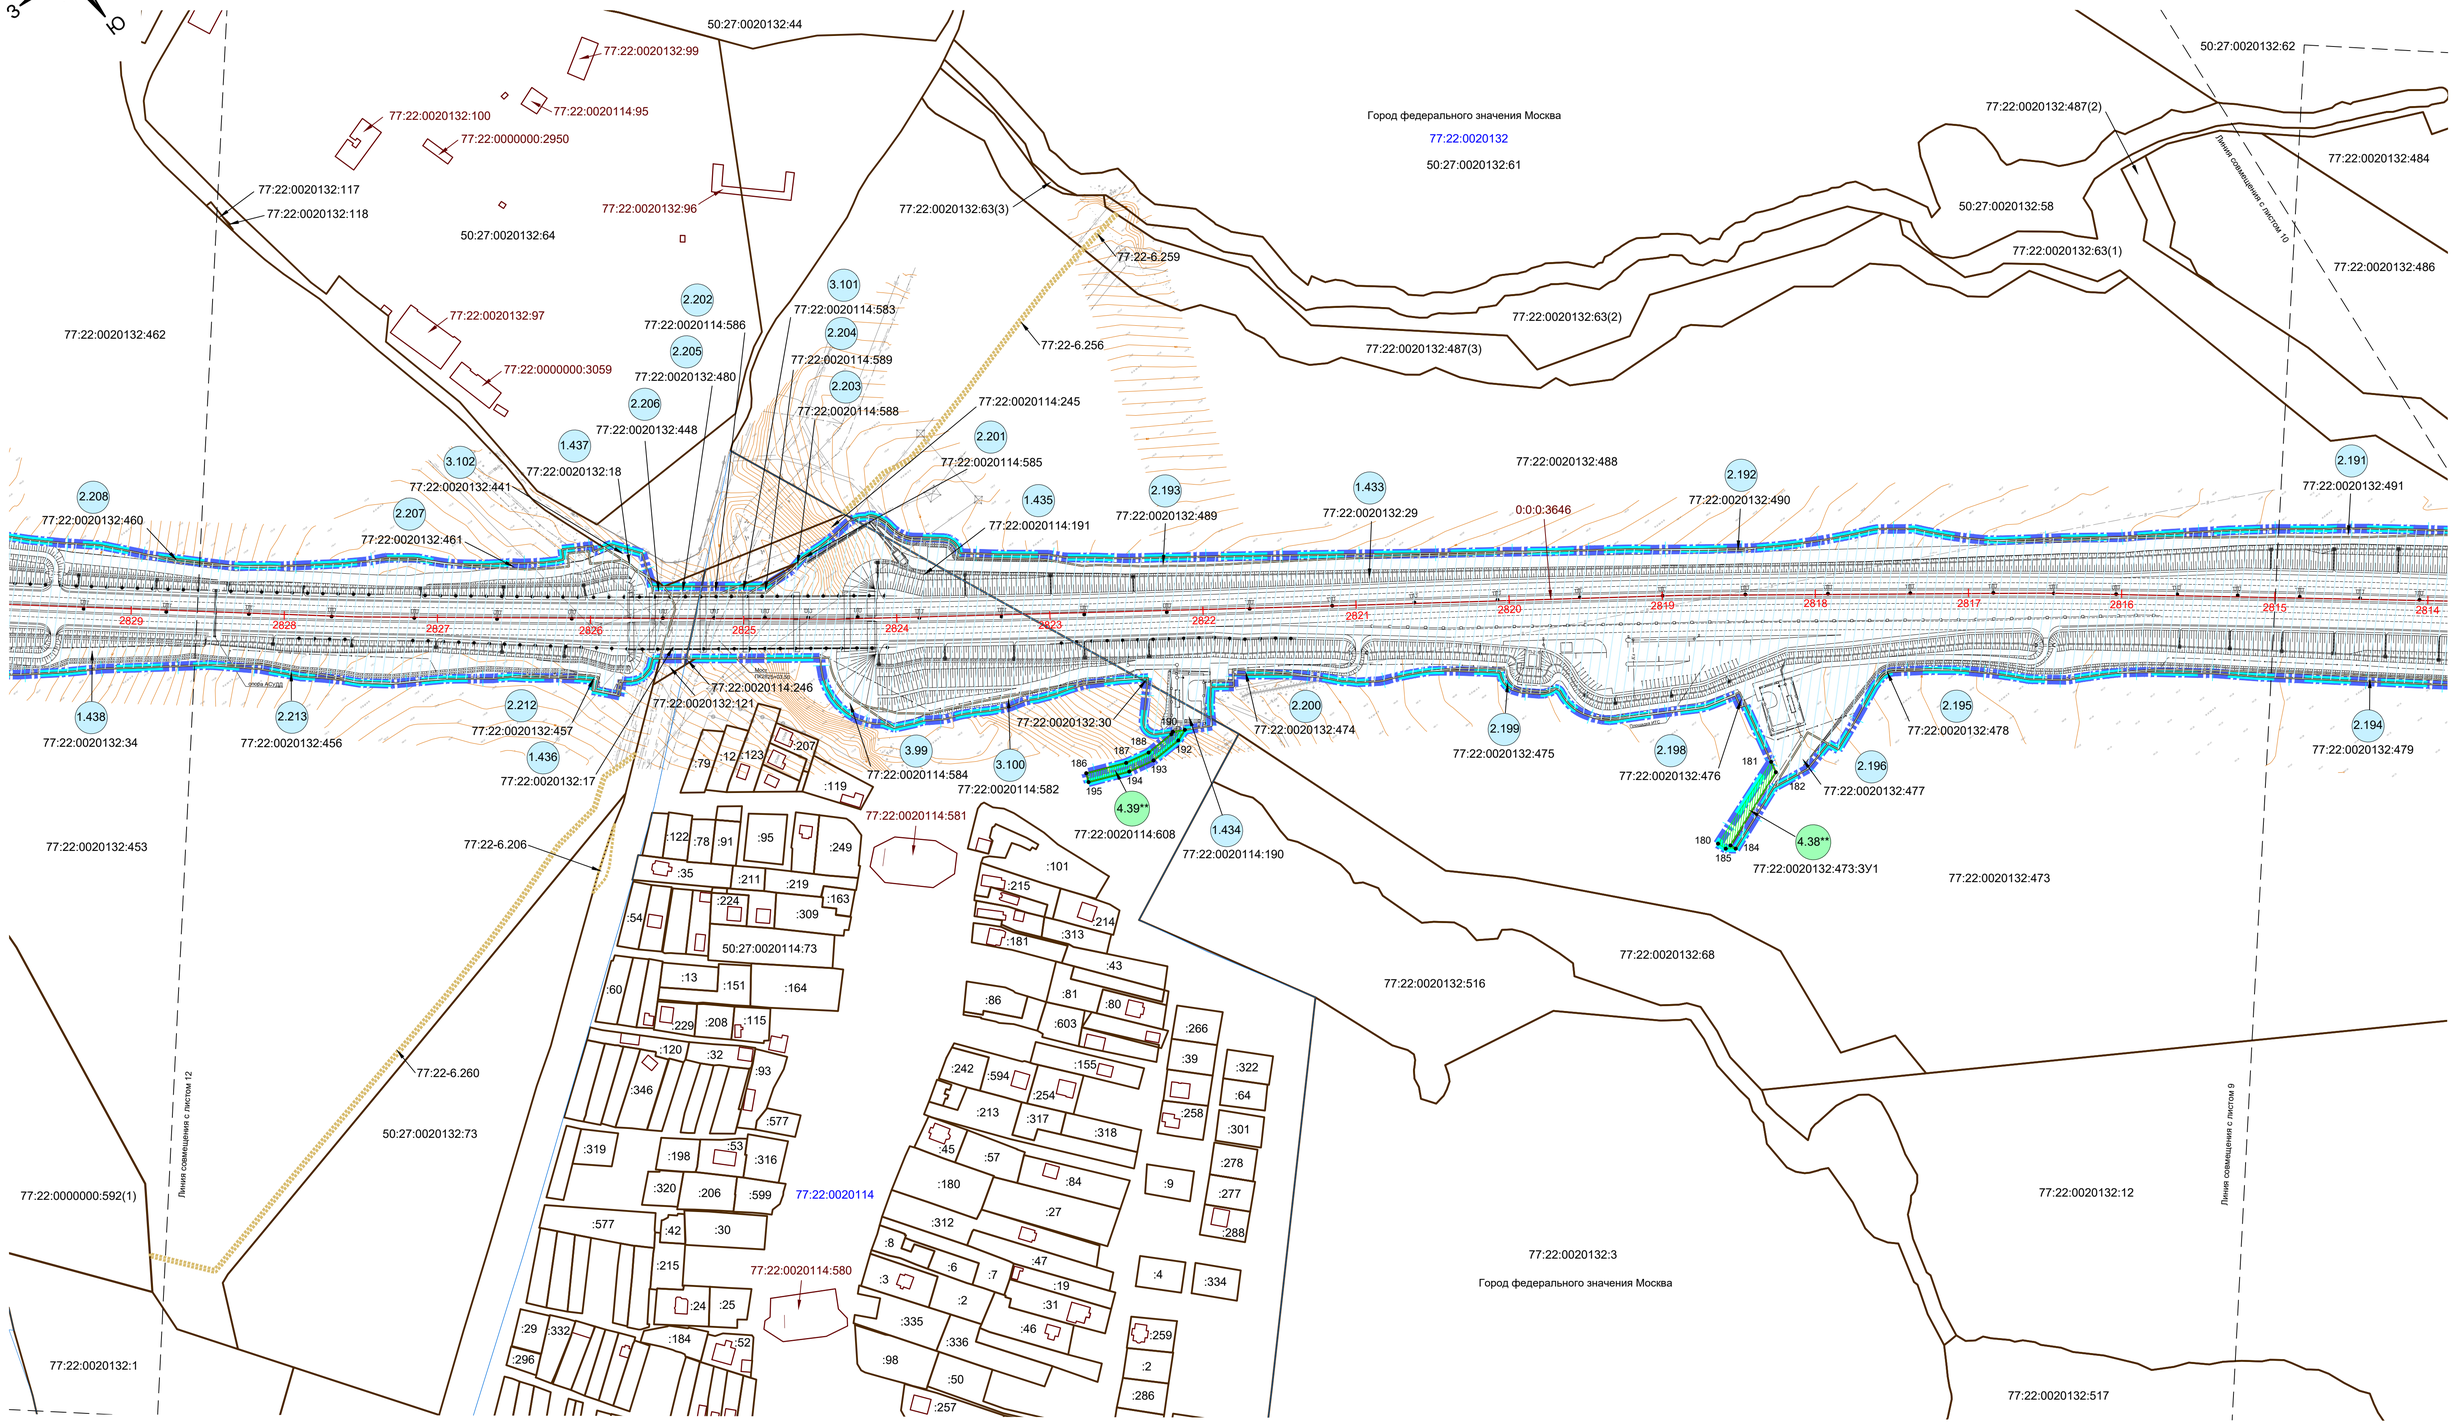

УСЛОВНЫЕ ОБОЗНАЧЕНИЯ

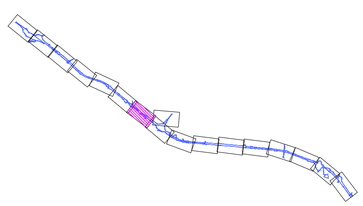

- граница зоны планируемого размещения линейного объекта
- граница территории, в отношении которой осуществляется подготовка ПМТ
- устанавливаемые красные линии
- линия отступа от красных линий
- граница существующего земельного участка
- граница кадастрового квартала
- граница существующего объекта капитального строительства
- граница городского округа

- граница образуемых, существующих и изменяемых земельных участков, расположенных в границах зоны планируемого размещения объекта, в отношении которых предполагаются резервирование и (или) изъятие для государственных или муниципальных нужд
- граница образуемых, существующих и изменяемых земельных участков, расположенных в границах зоны планируемого размещения объекта и предоставленных в аренду Государственной компании "Российские автомобильные дороги"
- граница образуемых, существующих и изменяемых земельных участков, на которых объект размещен на условиях публичного сервитута в интересах Государственной компании "Российские автомобильные дороги"
- граница существующих земельных участков, расположенных полностью (частично) в границах зоны планируемого размещения объекта
- граница существующих публичных сервитутов

77:22:0020221:562:ЗУ1 - условный номер образуемого земельного участка
50:26:0000000:51604/1 - учетный номер части
77:22:0020611:179 - кадастровый номер земельного участка
77:22:0020611 - номер кадастрового квартала
77:22:0000000:890 - кадастровый номер объекта капитального строительства
77:22-6.295 - реестровый номер границы зоны публичного сервитута
• 8 - номер характерных точек образуемого земельного участка

Примечание: граница зоны планируемого размещения линейного объекта в полном объеме соответствует границе полосы отвода автомобильной дороги

** - образуемый, существующий и изменяемый земельный участок, в отношении которого предполагается резервирование и (или) изъятие для государственных или муниципальных нужд и в отношении которого необходимо исправление технических ошибок

4.35 - номер образуемого, существующего и изменяемого земельного участка, расположенного в границах зоны планируемого размещения объекта, в отношении которого предполагается резервирование и (или) изъятие для государственных или муниципальных нужд

2.208 - номер образуемого, существующего и изменяемого земельного участка, расположенного в границах зоны планируемого размещения объекта и предоставленного в аренду Государственной компании "Российские автомобильные дороги"

4.54 - номер образуемого, существующего и изменяемого земельного участка, на котором объект размещен на условиях публичного сервитута в интересах Государственной компании "Российские автомобильные дороги"

4.156 - номер существующего земельного участка, расположенного полностью (частично) в границах зоны планируемого размещения объекта

Лист изготовлен взамен листа 9 тома 3.2 документации по планировке территории,утвержденной по Распоряжению ФДА от 16.07.2020 г. №2309-р

						Чертеж межевания территории (г. Москва)	Лист 11
	Изм.	Лист	№док	Подпись	Дата		

Чертеж межевания территории

по объекту: «Строительство Центральной кольцевой автомобильной дороги (с последующей эксплуатацией на платной основе), пусковой комплекс (этап строительства) № 1»

С З В Ю

Город федерального значения Москва

77:22:0020126
77:22:0020101
77:22:0020101:3071
77:22:0020101:3072(2)
77:22:0020101:3032(5)
77:22:0020101:3032(2)
77:22:0020101:3032(1)
77:22:0020101:3032(6)
77:22:0020101:2064
77:22:0000000:597(4)
77:22:0020101:1177(2)
77:22:0020101:1004
77:22:0020101:3124
77:22:0020101:3125
77:22:0020101:3077
77:22:0020101:3073
77:22:0020101:1012
77:22:0000000:105413
77:22:0020101:3128
77:22:0020101:1003
77:22:0020101:3004
77:22:0020101:2995
77:22:0020139:338
77:22:0020101:3094
77:22:0000000:105458
77:22:0020132:40
77:22:0020132:41
77:22:0020132:19
77:22:0020132:42
77:22:0020132:503
77:22:0020132:42:ЗУ1
77:22:0020132:462
77:22:0020132:458
77:22:0020132:459
77:22:0020132:460
77:22:0020132:462:ЗУ1
77:22:0020132:470
77:22:0020132:472
77:22:0000000:592(2)
0:0:0:3646
77:22:0020101:3123
77:22:0020101:3127
77:22:0020101:3031
77:22:0020101:2959
77:22:0020101:3092
77:22:0020101:1333(2)
77:22:0020101:2957
77:22:0000000:105411
77:22:0000000:105412
77:22:0020101:3129
77:22:0000000:4409
77:22:0020101:859
77:22:0020101:858
77:22:0020101:857
77:22:0000000:105459
77:22:0020139:4
77:22:0020101:3003
77:22:0020139:5
77:22:0000000:597(1)
77:22:0020101:860
77:22:0000000:4408
77:22:0020132:495
77:22:0020132:471
77:22:0020132:439
77:22:0020132:496
77:22:0020132:454
77:22:0020132:455
77:22:0020132:34
77:22:0020132:453
77:22:0020101:3049
77:22:0020101:3050(2)
77:22:0020101:3050(1)
77:22:0020101:1333(1)
77:22:0000000:597(6)
77:22:0000000:592:ЗУ1
77:22:0000000:592(1)
77:22:0020139
77:22:0020132
77:22:0020112
77:22:0000000:105334
77:22:0000000:105335
77:22:0020132:1
50:27:0020101:11
50:27:0030118:37
50:27:0020101:24 (50:27:0020101:17)
50:27:0020139:149 (50:27:0020139:3)
50:27:0020101:24 (50:27:0020101:16)
50:27:0020101:24 (50:27:0020101:19)
50:27:0020139:149 (50:27:0020139:4)
50:27:0020101:24 (50:27:0020101:21)
50:27:0020139:149 (50:27:0020139:6)
50:27:0020101:24 (50:27:0020101:20)
50:27:0020101:24 (50:27:0020101:23)
50:27:0020101:24 (50:27:0020101:22)
50:27:0020139:149 (50:27:0020139:5)
4.36** 77:22:0020101:ЗУ1
4.35** 77:22:0020132:503
4.34** 77:22:0020132:42:ЗУ1
4.33** 77:22:0020132:462:ЗУ1
4.37** 77:22:0000000:592:ЗУ1
1.440 1.439 1.450 1.451 1.449 1.445 1.442 1.443 1.444 1.446 1.447 1.448 1.441
2.251 2.252 2.232 2.233 2.253 2.226 2.219 2.220 2.210 2.209 2.208 2.216 2.223 2.225 2.227 2.228 2.249 2.248 2.250 2.218 2.215 2.214 2.217 3.74 2.222 1.438
3.105 3.106 3.107 3.108 3.76 3.75
:59 :62 :65 :68 :71 :74 :77 :80 :83 :84 :87 :90 :93 :96 :97 :98 :99 :102 :108 :111 :114 :115 :118 :121 :124 :125
2844 2843 2842 2841 2840 2839 2838 2837 2836 2835 2834 2833 2832 2831 2830 2829
Линия совмещения с листом 13
Линия совмещения с листом 11

УСЛОВНЫЕ ОБОЗНАЧЕНИЯ

- граница зоны планируемого размещения линейного объекта
- граница территории, в отношении которой осуществляется подготовка ПМТ
- устанавливаемые красные линии
- линия отступа от красных линий
- граница существующего земельного участка
- граница кадастрового квартала
- граница существующего объекта капитального строительства
- граница городского округа
- граница образуемых, существующих и изменяемых земельных участков, расположенных в границах зоны планируемого размещения объекта, в отношении которых предполагаются резервирование и (или) изъятие для государственных или муниципальных нужд
- граница образуемых, существующих и изменяемых земельных участков, расположенных в границах зоны планируемого размещения объекта и предоставленных в аренду Государственной компании "Российские автомобильные дороги"
- граница образуемых, существующих и изменяемых земельных участков, на которых объект размещен на условиях публичного сервитута в интересах Государственной компании "Российские автомобильные дороги"
- граница существующих земельных участков, расположенных полностью (частично) в границах зоны планируемого размещения объекта
- граница существующих публичных сервитутов

77:22:0020221:562:ЗУ1 - условный номер образуемого земельного участка
50:26:0000000:51604/1 - учетный номер части
77:22:0020611:179 - кадастровый номер земельного участка
77:22:0020611 - номер кадастрового квартала
77:22:0000000:890 - кадастровый номер объекта капитального строительства
77:22-6.295 - реестровый номер границы зоны публичного сервитута
• 8 - номер характерных точек образуемого земельного участка

Примечание: граница зоны планируемого размещения линейного объекта в полном объеме соответствует границе полосы отвода автомобильной дороги

** - образуемый, существующий и изменяемый земельный участок, в отношении которого предполагается резервирование и (или) изъятие для государственных или муниципальных нужд и в отношении которого необходимо исправление технических ошибок

4.35 - номер образуемого, существующего и изменяемого земельного участка, расположенного в границах зоны планируемого размещения объекта, в отношении которого предполагается резервирование и (или) изъятие для государственных или муниципальных нужд

2.209 - номер образуемого, существующего и изменяемого земельного участка, расположенного в границах зоны планируемого размещения объекта и предоставленного в аренду Государственной компании "Российские автомобильные дороги"

4.54 - номер образуемого, существующего и изменяемого земельного участка, на котором объект размещен на условиях публичного сервитута в интересах Государственной компании "Российские автомобильные дороги"

4.156 - номер существующего земельного участка, расположенного полностью (частично) в границах зоны планируемого размещения объекта

Лист изготовлен взамен листов 9, 10 тома 3.2 документации по планировке территории,утвержденной по Распоряжению ФДА от 16.07.2020 г. №2309-р

						Чертеж межевания территории (г. Москва)	Лист 12
	Изм.	Лист	№док	Подпись	Дата		

Чертеж межевания территории

по объекту: «Строительство Центральной кольцевой автомобильной дороги (с последующей эксплуатацией на платной основе), пусковой комплекс (этап строительства) № 1»

С
В
З
Ю

77:22:0020101:1741
77:22:0020101:406
77:22:0020101:1136
77:22:0020101:872
77:22:0020101:876
77:22:0020134
77:22:0020101:1155
50:27:0020101:101
77:22:0020101:1180(1)
Город федерального значения Москва
77:22:0020101
77:22:0020101:3028
77:22:0020101:1180(2)
77:22:0000000:597(4)
77:22:0020101:1019
77:22:0020101:3027
77:22:0020101:3357
77:22:0020101:2958
77:22:0020101:3119
77:22:0020101:1004
0:0:0:3646
77:22:0020101:3011
77:22:0020101:3010
77:22:0020101:3118
77:22:0020101:3012
77:22:0020101:1005
77:22:0020101:3117
77:22:0020101:2956
77:22:0020101:3122
77:22:0000000:597(6)
77:22:0020101:3013
50:27:0020101:128
50:27:0020101:129
50:27:0020101:127
77:22:0020101:3120
77:22:0020101:3121
Линия совмещения с листом 14
77:22:0020119
Город федерального значения Москва
77:22:0020101:1066
50:27:0000000:42
(50:27:0030118:75)
77:22:0020101:1082
50:27:0000000:42
(50:27:0020101:26)
77:22:0020101:1111
0:0:0:3472
77:00-6.356
77:22:0020101:1065
77:22:0000000:597(2)
77:22:0030118:1687
77:22:0030118
77:22:0030118:1688
Линия совмещения с листом 12

УСЛОВНЫЕ ОБОЗНАЧЕНИЯ

- граница зоны планируемого размещения линейного объекта
- граница территории, в отношении которой осуществляется подготовка ПМТ
- устанавливаемые красные линии
- линия отступа от красных линий
- граница существующего земельного участка
- граница кадастрового квартала
- граница существующего объекта капитального строительства
- граница городского округа
- граница образуемых, существующих и изменяемых земельных участков, расположенных в границах зоны планируемого размещения объекта, в отношении которых предполагаются резервирование и (или) изъятие для государственных или муниципальных нужд
- граница образуемых, существующих и изменяемых земельных участков, расположенных в границах зоны планируемого размещения объекта и предоставленных в аренду Государственной компании "Российские автомобильные дороги"
- граница образуемых, существующих и изменяемых земельных участков, на которых объект размещен на условиях публичного сервитута в интересах Государственной компании "Российские автомобильные дороги"
- граница существующих земельных участков, расположенных полностью (частично) в границах зоны планируемого размещения объекта
- граница существующих публичных сервитутов

77:22:0020221:562:ЗУ1	- условный номер образуемого земельного участка
50:26:0000000:51604/1	- учетный номер части
77:22:0020611:179	- кадастровый номер земельного участка
77:22:0020611	- номер кадастрового квартала
77:22:0000000:890	- кадастровый номер объекта капитального строительства
77:22-6.295	- реестровый номер границы зоны публичного сервитута
• 8	- номер характерных точек образуемого земельного участка

Примечание: граница зоны планируемого размещения линейного объекта в полном объеме соответствует границе полосы отвода автомобильной дороги

** - образуемый, существующий и изменяемый земельный участок, в отношении которого предполагается резервирование и (или) изъятие для государственных или муниципальных нужд и в отношении которого необходимо исправление технических ошибок

- 4.35 - номер образуемого, существующего и изменяемого земельного участка, расположенного в границах зоны планируемого размещения объекта, в отношении которого предполагается резервирование и (или) изъятие для государственных или муниципальных нужд
- 2.209 - номер образуемого, существующего и изменяемого земельного участка, расположенного в границах зоны планируемого размещения объекта и предоставленного в аренду Государственной компании "Российские автомобильные дороги"
- 4.54 - номер образуемого, существующего и изменяемого земельного участка, на котором объект размещен на условиях публичного сервитута в интересах Государственной компании "Российские автомобильные дороги"
- 4.156 - номер существующего земельного участка, расположенного полностью (частично) в границах зоны планируемого размещения объекта


Лист изготовлен взамен листов 10, 11 тома 3.2 документации по планировке территории,утвержденной по Распоряжению ФДА от 16.07.2020 г. №2309-р

							Чертеж межевания территории (г. Москва)
	Изм.	Лист	№док	Подпись	Дата		

Лист 13

Чертеж межевания территории

по объекту: «Строительство Центральной кольцевой автомобильной дороги (с последующей эксплуатацией на платной основе), пусковой комплекс (этап строительства) № 1»

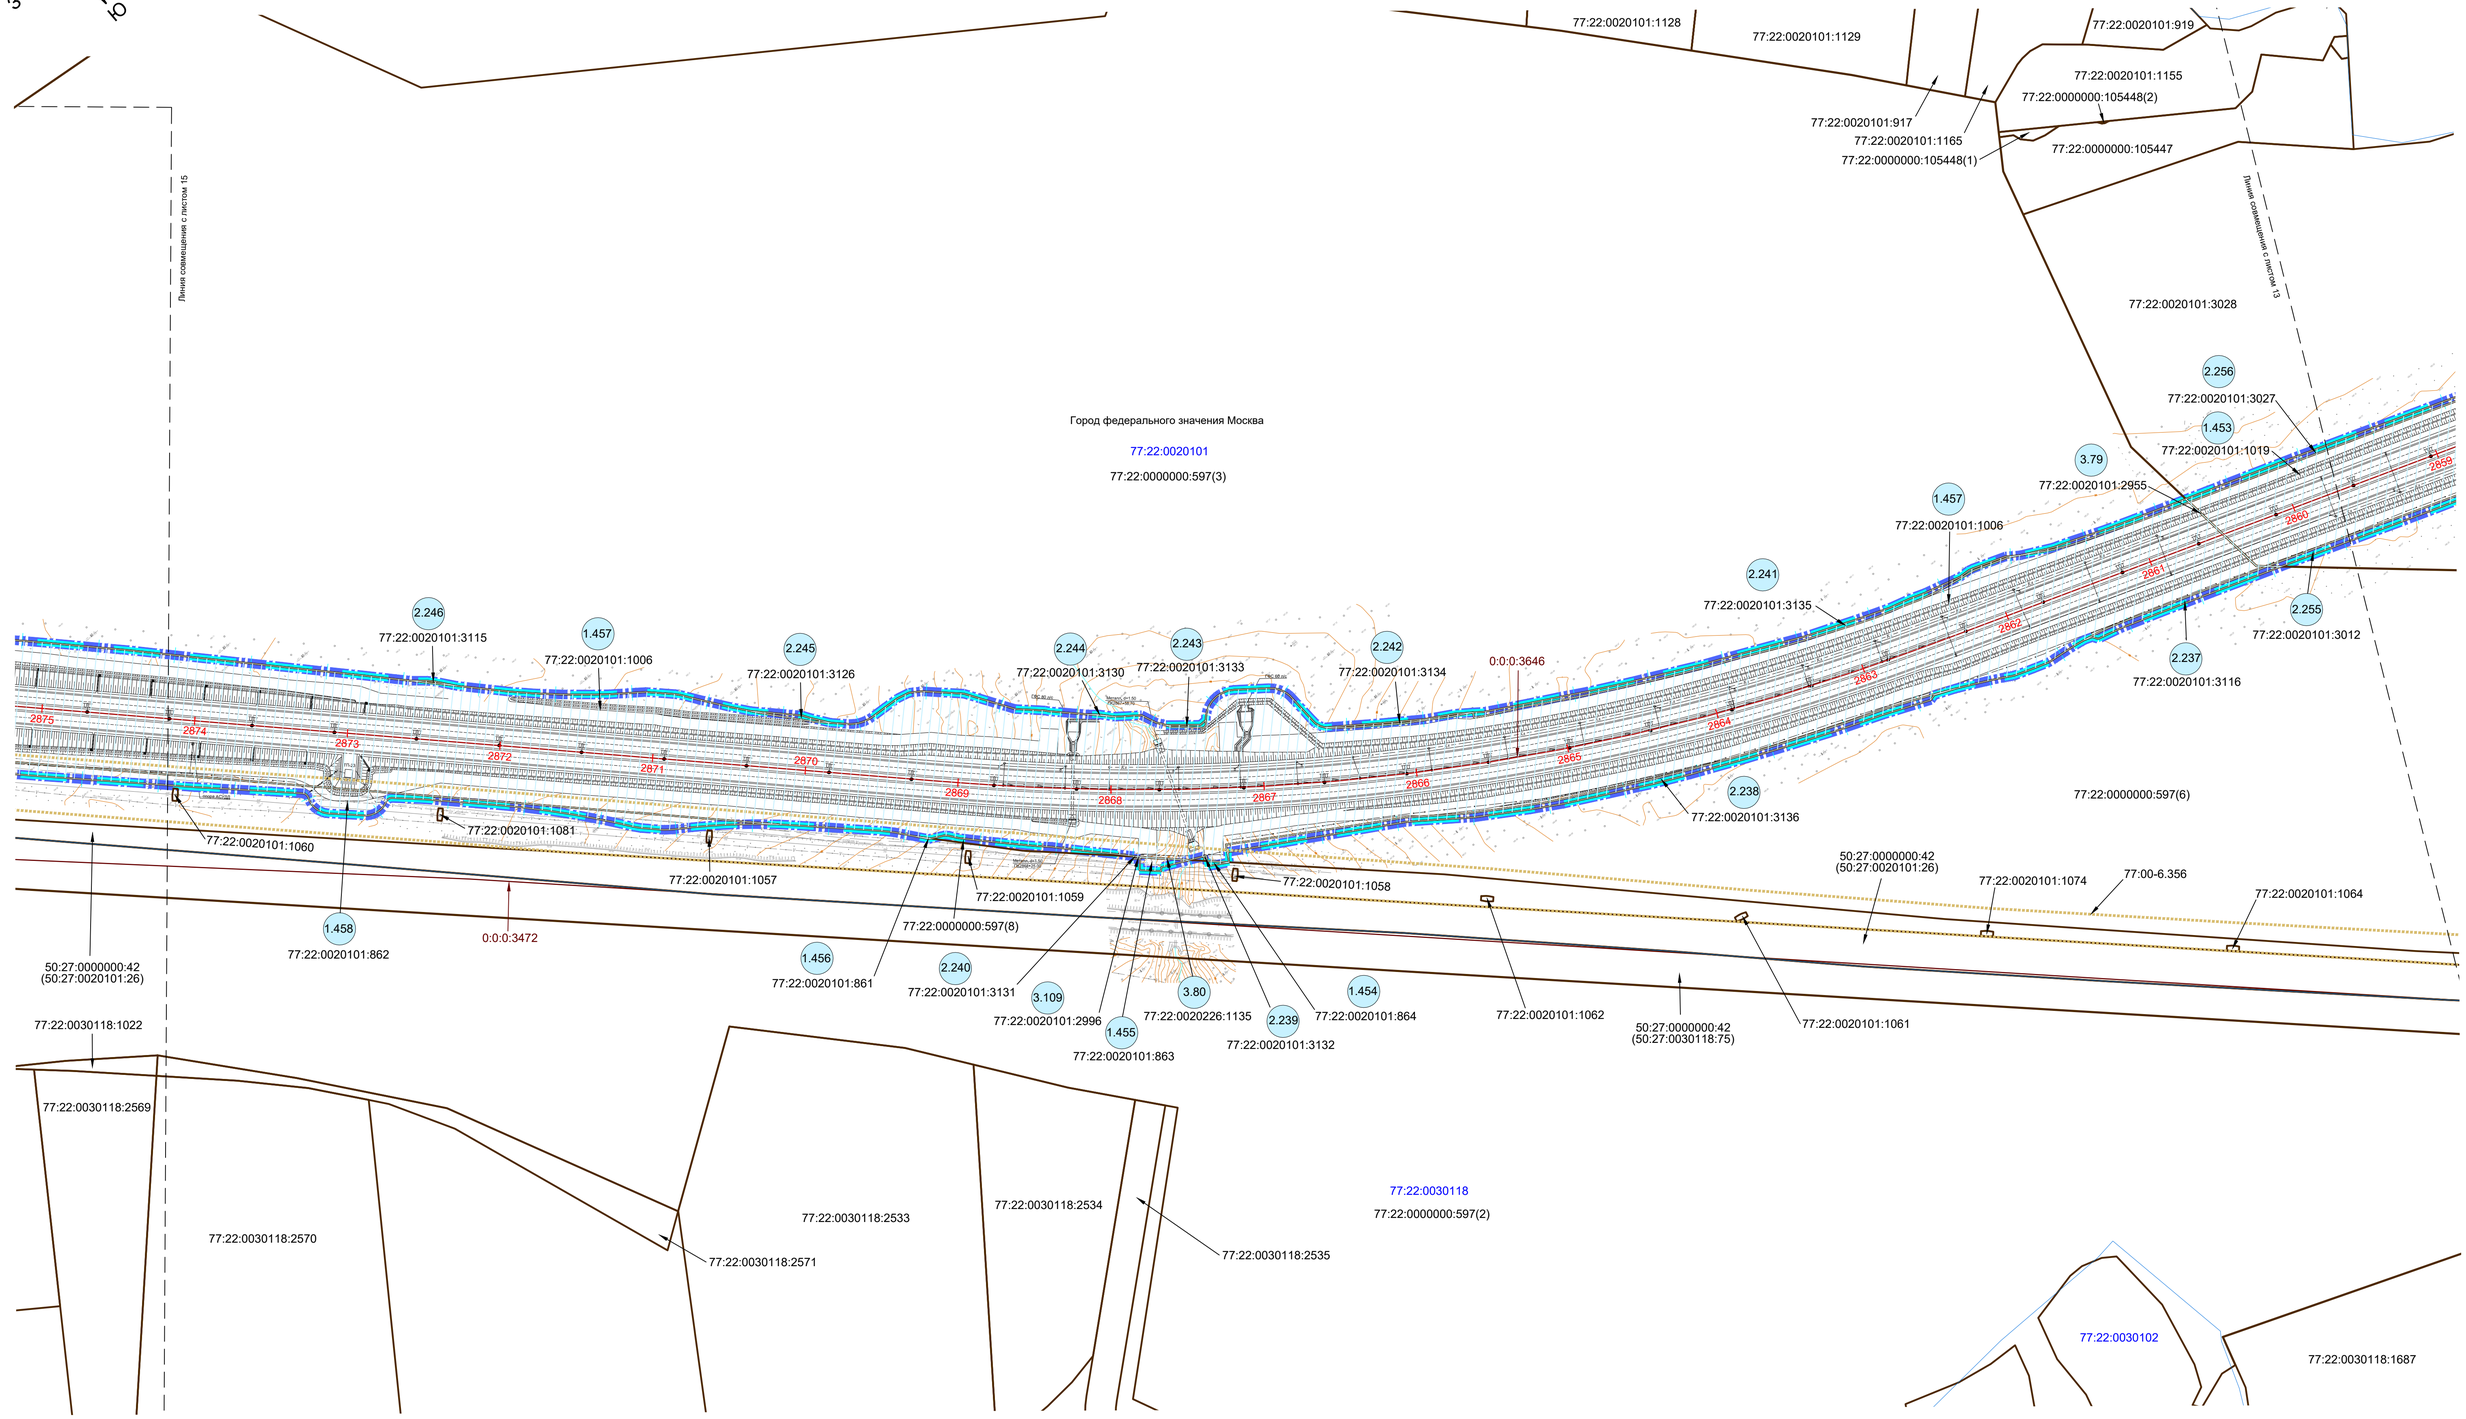

УСЛОВНЫЕ ОБОЗНАЧЕНИЯ

- граница зоны планируемого размещения линейного объекта
- граница территории, в отношении которой осуществляется подготовка ПМТ
- устанавливаемые красные линии
- линия отступа от красных линий
- граница существующего земельного участка
- граница кадастрового квартала
- граница существующего объекта капитального строительства
- граница городского округа

- граница образуемых, существующих и изменяемых земельных участков, расположенных в границах зоны планируемого размещения объекта, в отношении которых предполагаются резервирование и (или) изъятие для государственных или муниципальных нужд
- граница образуемых, существующих и изменяемых земельных участков, расположенных в границах зоны планируемого размещения объекта и предоставленных в аренду Государственной компании "Российские автомобильные дороги"
- граница образуемых, существующих и изменяемых земельных участков, на которых объект размещен на условиях публичного сервитута в интересах Государственной компании "Российские автомобильные дороги"
- граница существующих земельных участков, расположенных полностью (частично) в границах зоны планируемого размещения объекта
- граница существующих публичных сервитутов

77:22:0020221:562:ЗУ1	- условный номер образуемого земельного участка
50:26:0000000:51604/1	- учетный номер части
77:22:0020611:179	- кадастровый номер земельного участка
77:22:0020611	- номер кадастрового квартала
77:22:0000000:890	- кадастровый номер объекта капитального строительства
77:22-6.295	- реестровый номер границы зоны публичного сервитута
• 8	- номер характерных точек образуемого земельного участка

Примечание: граница зоны планируемого размещения линейного объекта в полном объеме соответствует границе полосы отвода автомобильной дороги

** - образуемый, существующий и изменяемый земельный участок, в отношении которого предполагается резервирование и (или) изъятие для государственных или муниципальных нужд и в отношении которого необходимо исправление технических ошибок


- 4.35 - номер образуемого, существующего и изменяемого земельного участка, расположенного в границах зоны планируемого размещения объекта, в отношении которого предполагается резервирование и (или) изъятие для государственных или муниципальных нужд
- 2.209 - номер образуемого, существующего и изменяемого земельного участка, расположенного в границах зоны планируемого размещения объекта и предоставленного в аренду Государственной компании "Российские автомобильные дороги"
- 4.54 - номер образуемого, существующего и изменяемого земельного участка, на котором объект размещен на условиях публичного сервитута в интересах Государственной компании "Российские автомобильные дороги"
- 4.156 - номер существующего земельного участка, расположенного полностью (частично) в границах зоны планируемого размещения объекта

Лист изготовлен взамен листа 11 тома 3.2 документации по планировке территории,утвержденной по Распоряжению ФДА от 16.07.2020 г. №2309-р

						Чертеж межевания территории (г. Москва)	Лист
	Изм.	Лист	№док	Подпись	Дата		14

Чертеж межевания территории

по объекту: «Строительство Центральной кольцевой автомобильной дороги (с последующей эксплуатацией на платной основе), пусковой комплекс (этап строительства) № 1»

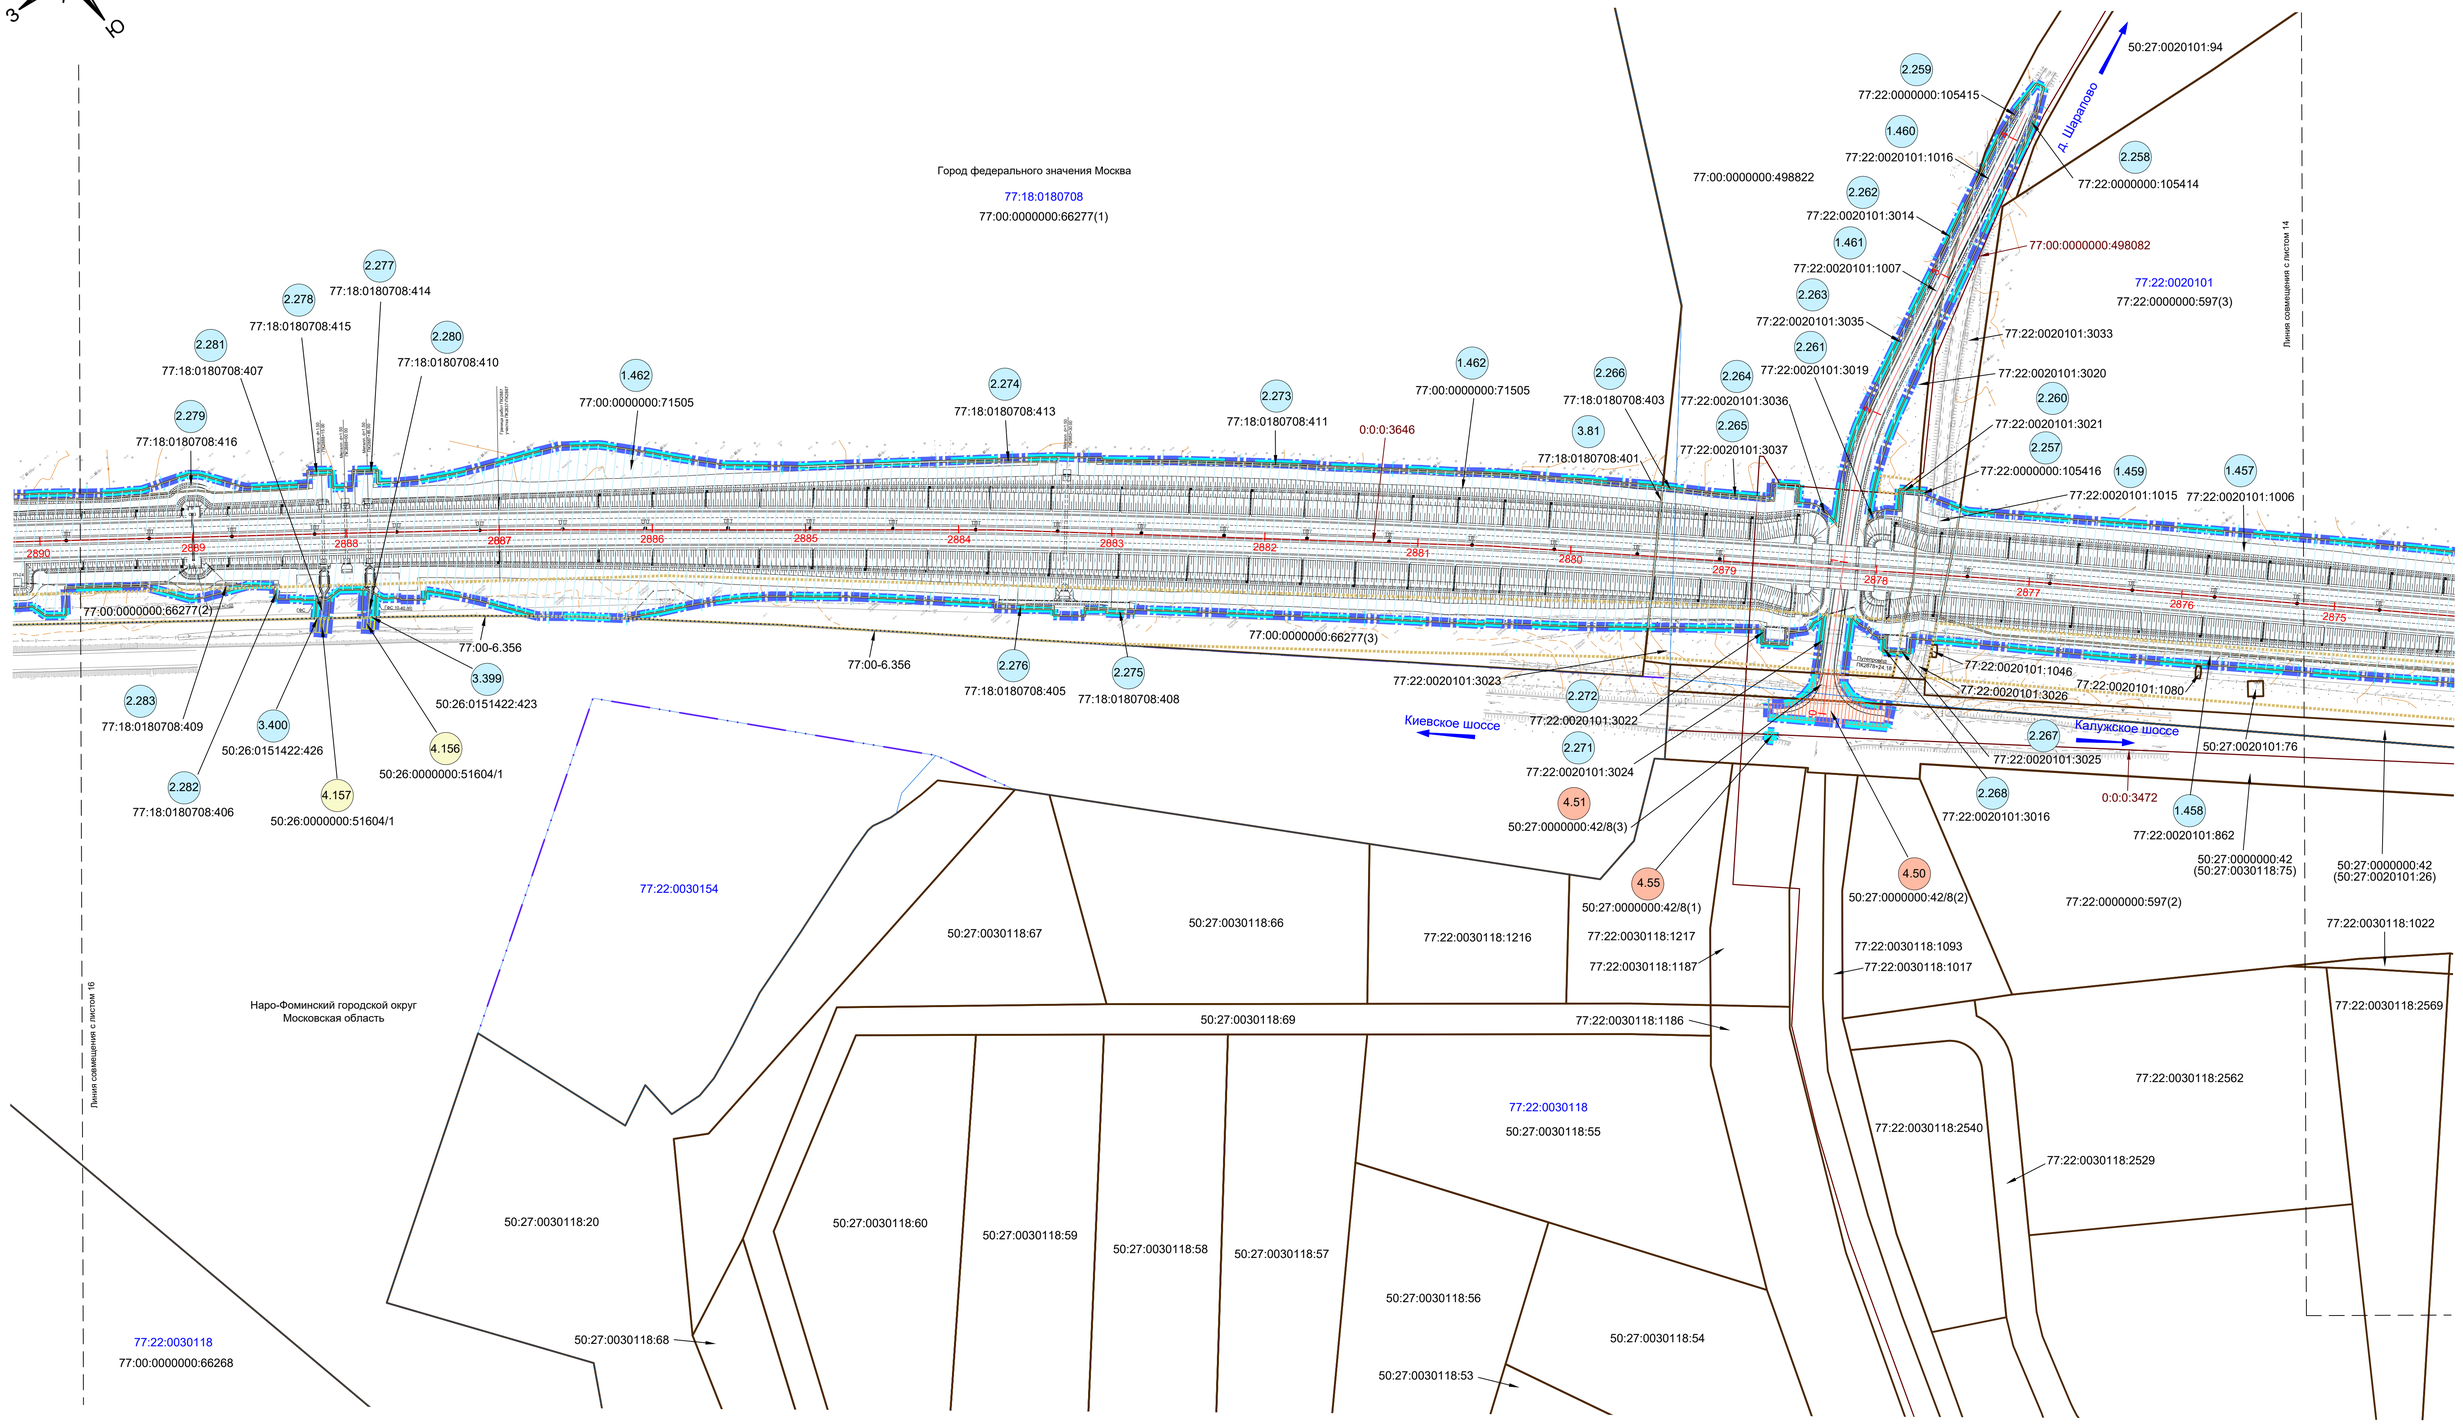

УСЛОВНЫЕ ОБОЗНАЧЕНИЯ

- граница зоны планируемого размещения линейного объекта
- граница территории, в отношении которой осуществляется подготовка ПМТ
- устанавливаемые красные линии
- линия отступа от красных линий
- граница существующего земельного участка
- граница кадастрового квартала
- граница существующего объекта капитального строительства
- граница городского округа

- граница образуемых, существующих и изменяемых земельных участков, расположенных в границах зоны планируемого размещения объекта, в отношении которых предполагаются резервирование и (или) изъятие для государственных или муниципальных нужд
- граница образуемых, существующих и изменяемых земельных участков, расположенных в границах зоны планируемого размещения объекта и предоставленных в аренду Государственной компании "Российские автомобильные дороги"
- граница образуемых, существующих и изменяемых земельных участков, на которых объект размещен на условиях публичного сервитута в интересах Государственной компании "Российские автомобильные дороги"
- граница существующих земельных участков, расположенных полностью (частично) в границах зоны планируемого размещения объекта
- граница существующих публичных сервитутов

77:22:0020221:562:ЗУ1 - условный номер образуемого земельного участка
50:26:0000000:51604/1 - учетный номер части
77:22:0020611:179 - кадастровый номер земельного участка
77:22:0020611 - номер кадастрового квартала
77:22:0000000:890 - кадастровый номер объекта капитального строительства
77:22-6.295 - реестровый номер границы зоны публичного сервитута
• 8 - номер характерных точек образуемого земельного участка

Примечание: граница зоны планируемого размещения линейного объекта в полном объеме соответствует границе полосы отвода автомобильной дороги

** - образуемый, существующий и изменяемый земельный участок, в отношении которого предполагается резервирование и (или) изъятие для государственных или муниципальных нужд и в отношении которого необходимо исправление технических ошибок

4.35 - номер образуемого, существующего и изменяемого земельного участка, расположенного в границах зоны планируемого размещения объекта, в отношении которого предполагается резервирование и (или) изъятие для государственных или муниципальных нужд

2.209 - номер образуемого, существующего и изменяемого земельного участка, расположенного в границах зоны планируемого размещения объекта и предоставленного в аренду Государственной компании "Российские автомобильные дороги"

4.54 - номер образуемого, существующего и изменяемого земельного участка, на котором объект размещен на условиях публичного сервитута в интересах Государственной компании "Российские автомобильные дороги"

4.156 - номер существующего земельного участка, расположенного полностью (частично) в границах зоны планируемого размещения объекта

Лист изготовлен взамен листов 11, 12 тома 3.2 документации по планировке территории,утвержденной по Распоряжению ФДА от 16.07.2020 г. №2309-р

Изм.	Лист	№док	Подпись	Дата	Чертеж межевания территории (г. Москва)	Лист 15

Чертеж межевания территории

по объекту: «Строительство Центральной кольцевой автомобильной дороги (с последующей эксплуатацией на платной основе), пусковой комплекс (этап строительства) № 1»

С В З Ю

77:18:0180704

77:18:0180707

77:18:0180708

50:26:0180704:1

Город федерального значения Москва

77:00:0000000:66277(1)

Наро-Фоминский городской округ
Московская область

СНТ Радуга

пос. Первомайское

д. Лисинцево

Линия совмещения с листом 17

Линия совмещения с листом 15

2.294 77:18:0180704:404
2.293 77:18:0000000:38425
2.292 77:18:0180704:403
2.291 77:18:0000000:38424
1.462 77:00:0000000:71505
2.295 77:18:0180707:314
3.111 77:18:0180707:312
3.112 77:18:0180704:401
3.113 77:18:0180708:402
2.290 77:18:0180708:412
2.288 77:18:0180704:402
2.289 77:18:0000000:38423
2.287 77:18:0180708:418
2.284 77:18:0180708:417
2.279 77:18:0180708:416
2.285 77:18:0000000:38426
2.286 77:18:0180704:405

50:26:0151505:769
0:0:0:3646
0:0:0:3473
77:00-6.356
77:00:0000000:66277(2)

77:22:0030118
77:00:0000000:66268

УСЛОВНЫЕ ОБОЗНАЧЕНИЯ

- граница зоны планируемого размещения линейного объекта
- граница территории, в отношении которой осуществляется подготовка ПМТ
- устанавливаемые красные линии
- линия отступа от красных линий
- граница существующего земельного участка
- граница кадастрового квартала
- граница существующего объекта капитального строительства
- граница городского округа
- граница образуемых, существующих и изменяемых земельных участков, расположенных в границах зоны планируемого размещения объекта, в отношении которых предполагаются резервирование и (или) изъятие для государственных или муниципальных нужд
- граница образуемых, существующих и изменяемых земельных участков, расположенных в границах зоны планируемого размещения объекта и предоставленных в аренду Государственной компании "Российские автомобильные дороги"
- граница образуемых, существующих и изменяемых земельных участков, на которых объект размещен на условиях публичного сервитута в интересах Государственной компании "Российские автомобильные дороги"
- граница существующих земельных участков, расположенных полностью (частично) в границах зоны планируемого размещения объекта
- граница существующих публичных сервитутов

77:22:0020221:562:ЗУ1 - условный номер образуемого земельного участка
50:26:0000000:51604/1 - учетный номер части
77:22:0020611:179 - кадастровый номер земельного участка
77:22:0020611 - номер кадастрового квартала
77:22:0000000:890 - кадастровый номер объекта капитального строительства
77:22-6.295 - реестровый номер границы зоны публичного сервитута
• 8 - номер характерных точек образуемого земельного участка

Примечание: граница зоны планируемого размещения линейного объекта в полном объеме соответствует границе полосы отвода автомобильной дороги

** - образуемый, существующий и изменяемый земельный участок, в отношении которого предполагается резервирование и (или) изъятие для государственных или муниципальных нужд и в отношении которого необходимо исправление технических ошибок

4.35 - номер образуемого, существующего и изменяемого земельного участка, расположенного в границах зоны планируемого размещения объекта, в отношении которого предполагается резервирование и (или) изъятие для государственных или муниципальных нужд

2.209 - номер образуемого, существующего и изменяемого земельного участка, расположенного в границах зоны планируемого размещения объекта и предоставленного в аренду Государственной компании "Российские автомобильные дороги"

4.54 - номер образуемого, существующего и изменяемого земельного участка, на котором объект размещен на условиях публичного сервитута в интересах Государственной компании "Российские автомобильные дороги"


4.156 - номер существующего земельного участка, расположенного полностью (частично) в границах зоны планируемого размещения объекта


Лист изготовлен взамен листов 12, 13 тома 3.2 документации по планировке территории,утвержденной по Распоряжению ФДА от 16.07.2020 г. №2309-р

							Чертеж межевания территории (г. Москва)
	Изм.	Лист	№док	Подпись	Дата		Лист 16

Чертеж межевания территории

по объекту: «Строительство Центральной кольцевой автомобильной дороги (с последующей эксплуатацией на платной основе), пусковой комплекс (этап строительства) № 1»

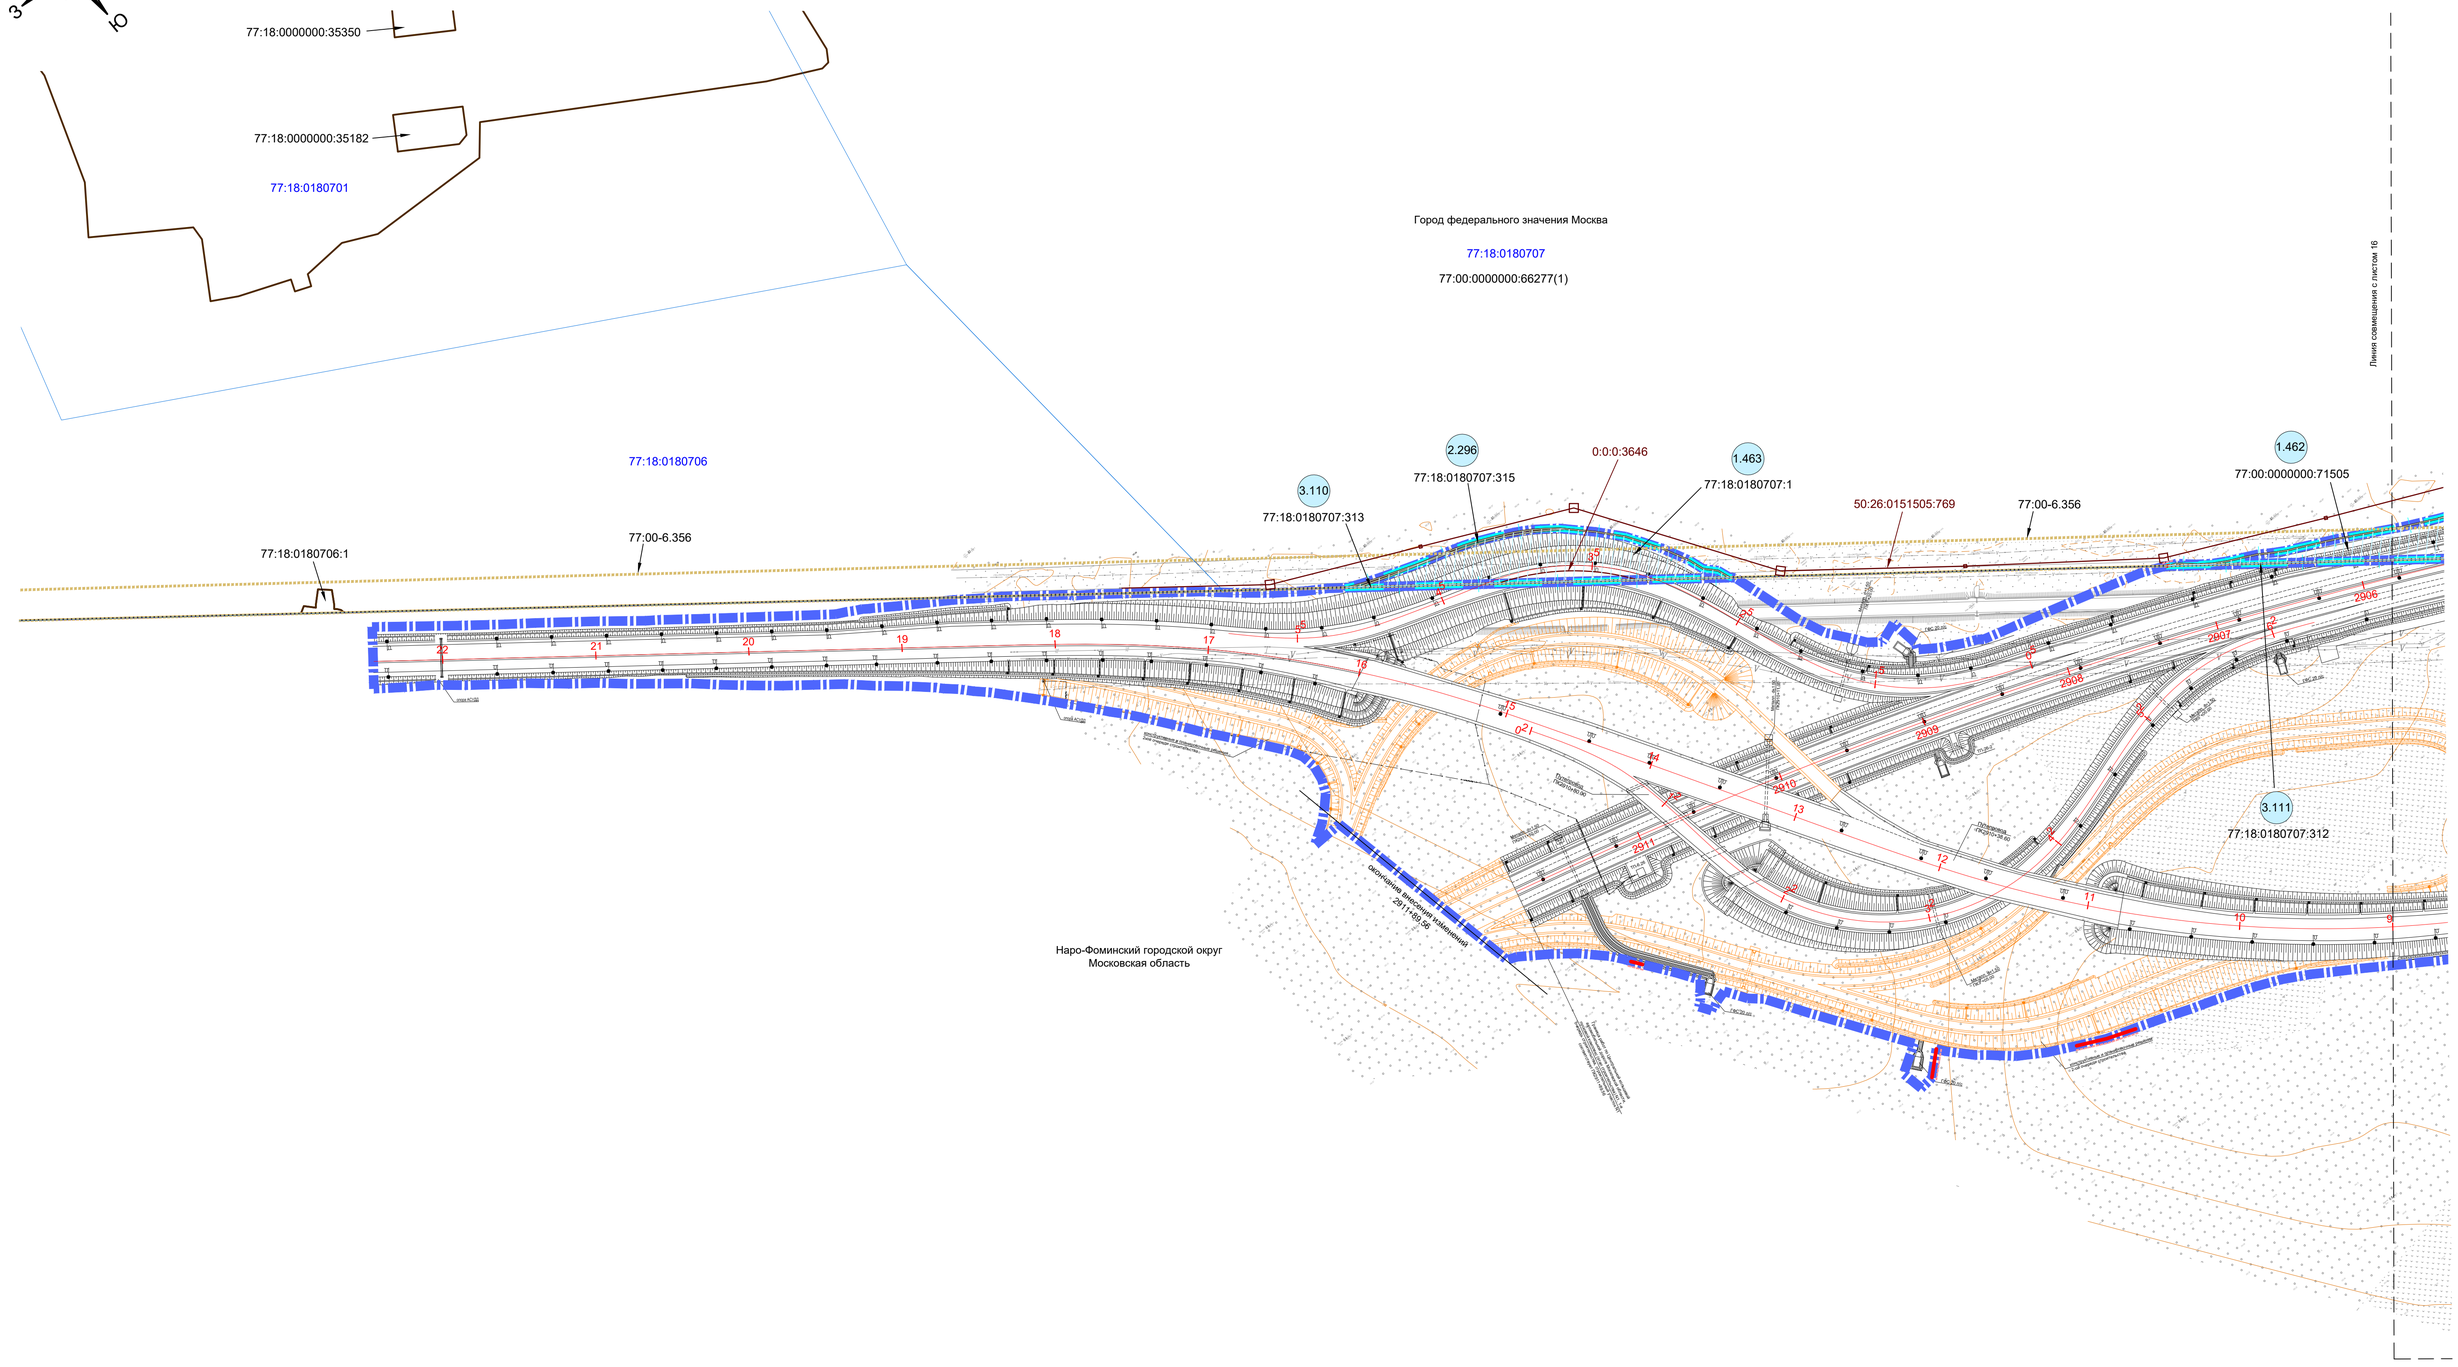

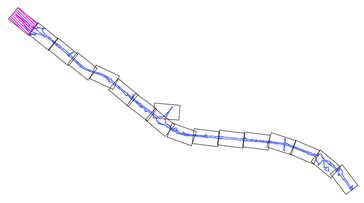

УСЛОВНЫЕ ОБОЗНАЧЕНИЯ

- граница зоны планируемого размещения линейного объекта
- граница территории, в отношении которой осуществляется подготовка ПМТ
- устанавливаемые красные линии
- линия отступа от красных линий
- граница существующего земельного участка
- граница кадастрового квартала
- граница существующего объекта капитального строительства
- граница городского округа

- граница образуемых, существующих и изменяемых земельных участков, расположенных в границах зоны планируемого размещения объекта, в отношении которых предполагаются резервирование и (или) изъятие для государственных или муниципальных нужд
- граница образуемых, существующих и изменяемых земельных участков, расположенных в границах зоны планируемого размещения объекта и предоставленных в аренду Государственной компании "Российские автомобильные дороги"
- граница образуемых, существующих и изменяемых земельных участков, на которых объект размещен на условиях публичного сервитута в интересах Государственной компании "Российские автомобильные дороги"
- граница существующих земельных участков, расположенных полностью (частично) в границах зоны планируемого размещения объекта
- граница существующих публичных сервитутов

77:22:0020221:562:ЗУ1 - условный номер образуемого земельного участка
50:26:0000000:51604/1 - учетный номер части
77:22:0020611:179 - кадастровый номер земельного участка
77:22:0020611 - номер кадастрового квартала
77:22:0000000:890 - кадастровый номер объекта капитального строительства
77:22-6.295 - реестровый номер границы зоны публичного сервитута
• 8 - номер характерных точек образуемого земельного участка

Примечание: граница зоны планируемого размещения линейного объекта в полном объеме соответствует границе полосы отвода автомобильной дороги

** - образуемый, существующий и изменяемый земельный участок, в отношении которого предполагается резервирование и (или) изъятие для государственных или муниципальных нужд и в отношении которого необходимо исправление технических ошибок

4.35 - номер образуемого, существующего и изменяемого земельного участка, расположенного в границах зоны планируемого размещения объекта, в отношении которого предполагается резервирование и (или) изъятие для государственных или муниципальных нужд

2.209 - номер образуемого, существующего и изменяемого земельного участка, расположенного в границах зоны планируемого размещения объекта и предоставленного в аренду Государственной компании "Российские автомобильные дороги"

4.54 - номер образуемого, существующего и изменяемого земельного участка, на котором объект размещен на условиях публичного сервитута в интересах Государственной компании "Российские автомобильные дороги"

4.156 - номер существующего земельного участка, расположенного полностью (частично) в границах зоны планируемого размещения объекта

Лист изготовлен взамен листа 13 тома 3.2 документации по планировке территории,утвержденной по Распоряжению ФДА от 16.07.2020 г. №2309-р

							Лист
	Изм.	Лист	№док	Подпись	Дата	Чертеж межевания территории (г. Москва)	17