



АДМИНИСТРАЦИЯ
НАРО-ФОМИНСКОГО ГОРОДСКОГО ОКРУГА
МОСКОВСКОЙ ОБЛАСТИ

ПОСТАНОВЛЕНИЕ

от 06.05.2024 № 1382

г. Наро-Фоминск

об установлении публичного сервитута в порядке главы V.7. Земельного кодекса Российской Федерации по адресу (местоположение): Российская Федерация, Московская область, Наро-Фоминский городской округ, в пользу АО «Мособлгаз» в целях строительства газопровода по объекту: «Газопровод высокого давления от д. Плесенское до ГРС «Литвиново» и ГРС «Кубинка-54», Наро-Фоминского городского округа Московской области» по адресу: Московская область, городской округ Наро-Фоминск, пересекающего часть земельного участка с кадастровым номером №50:26:0110312:3, общей площадью 181037 кв. м., расположенный по адресу: Московская обл, р-н Наро-Фоминский, вблизи г. Ташировское, тер вблизи д. Литвиново

В соответствии с Земельным кодексом Российской Федерации, Федеральным законом от 06.10.2003 № 131-ФЗ «Об общих принципах организации местного самоуправления в Российской Федерации», Законом Московской области № 23/96-ОЗ «О регулировании земельных отношений в Московской области», руководствуясь Уставом Наро-Фоминского городского округа Московской области, учитывая ходатайство АО «Мособлгаз» от 16.04.2024 № P001-4909656807-83865888,

ПОСТАНОВЛЯЮ:

1. Установить публичный сервитут на срок 120 месяцев в отношении земельного участка с кадастровым номером 50:26:0110312:3, расположенного по адресу: Московская обл, р-н Наро-Фоминский, вблизи г. Ташировское, тер вблизи д. Литвиново, в пользу АО «Мособлгаз», в целях строительства газопровода по объекту: «Газопровод высокого давления от д. Плесенское до ГРС «Литвиново» и ГРС «Кубинка-54», Наро-Фоминского городского округа Московской области» по адресу: Московская область, городской округ Наро-Фоминск, пересекающего часть земельного участка с кадастровым номером №50:26:0110312:3, общей площадью 181037 кв. м., расположенный по адресу: Московская обл, р-н Наро-Фоминский, вблизи г. Ташировское, тер вблизи д. Литвиново, в границах в соответствии с приложением к настоящему Постановлению.

Срок, в течение которого в соответствии с расчетом заявителя использование земельного участка (его части) и (или) расположенного на нем объекта недвижимости в соответствии с их разрешенным использованием будет в соответствии с подпунктом 4 пункта 1 статьи 39.41 Земельного кодекса Российской Федерации невозможно или существенно затруднено (при возникновении таких обстоятельств) определяется планами капитального и (или) текущего ремонта, утверждаемыми АО «Мособлгаз», но не более 3 (трех) месяцев в отношении земельных участков, предназначенных для жилищного строительства (в том числе индивидуального жилищного строительства), ведения личного

026887

подсобного хозяйства, садоводства, огородничества, или одного года в отношении иных земельных участков.

Порядок установления зон с особыми условиями использования территорий и содержание ограничений прав на земельные участки в границах таких зон установлены постановлением Правительства Российской Федерации от 20.11.2000 № 878 «Об утверждении Правил охраны газораспределительных сетей».

АО «Мособлгаз» привести земельный участок с кадастровым номером 50:26:0110312:3, в состояние, пригодное для использования в соответствии с видом разрешенного использования, в срок не позднее чем 3 (три) месяца после завершения деятельности, для осуществления которой установлен публичный сервитут.

2. Администрации в течение 5 рабочих дней направить копию настоящего Постановления в Управление Федеральной службы государственной регистрации, кадастра и картографии по Московской области для внесения сведений об установлении публичного сервитута в отношении земельных участков, указанных в пункте 1 настоящего Постановления, в Единый государственный реестр недвижимости.

3. Администрации в течение 5 рабочих дней разместить настоящее Постановление на официальном информационном сайте администрации - <http://nfreg.ru/> в информационно-телекоммуникационной сети «Интернет».

4. Комитету по управлению имуществом Администрации Наро-Фоминского городского округа в течение 5 рабочих дней направить обладателю публичного сервитута копию настоящего Постановления, сведения о лицах, являющихся правообладателями земельных участков, сведения о лицах, подавших заявления об учете их прав (обременений прав) на земельные участки, способах связи с ними, копии документов, подтверждающих права указанных лиц на земельные участки.

5. Контроль за выполнением настоящего Постановления возложить на Заместителя Главы Наро-Фоминского городского округа Янковского М.Р.

**Глава
Наро-Фоминского
городского округа**



Р.Л. Шамнэ

ГРАФИЧЕСКОЕ ОПИСАНИЕ

местоположения границ населенных пунктов, территориальных зон, особо охраняемых природных территорий, зон с особыми условиями использования территории

Публичный сервитут в целях строительства, реконструкции, эксплуатации объекта «Газопровод высокого давления от д. Плесенское до ГРС «Литвиново» и ГРС «Кубинка -54» Наро-Фоминского городского округа Московской области.

(наименование объекта, местоположение границ которого описано (далее - объект))


Раздел 1

Сведения об объекте

№ п/п	Характеристики объекта	Описание характеристик
1	2	3
1.	Местоположение объекта	Московская область, район Наро-Фоминский
2.	Площадь объекта +/- величина погрешности определения площади (P +/- Дельта P)	689 +/- 9 м ²
3.	Иные характеристики объекта	-

Раздел 2					
Сведения о местоположении границ объекта					
1. Система координат МСК-50, зона 1					
2. Сведения о характерных точках границ объекта					
Обозначение характерных точек границ	Координаты, м		Метод определения координат характерной точки	Средняя квадратическая погрешность положения характерной точки (M _t), м	Описание обозначения точки на местности (при наличии)
	X	Y			
1	2	3	4	5	6
н1	433988.72	1322642.81	Метод спутниковых геодезических измерений (определений)	0.10	-
н2	433982.76	1322696.37	Метод спутниковых геодезических измерений (определений)	0.10	-
н3	433970.04	1322703.22	Метод спутниковых геодезических измерений (определений)	0.10	-
н4	433976.90	1322641.50	Метод спутниковых геодезических измерений (определений)	0.10	-
н1	433988.72	1322642.81	Метод спутниковых геодезических измерений (определений)	0.10	-
3. Сведения о характерных точках части (частей) границы объекта					
Обозначение характерных точек части границы	Координаты, м		Метод определения координат характерной точки	Средняя квадратическая погрешность положения характерной точки (M _t), м	Описание обозначения точки на местности (при наличии)
	X	Y			
1	2	3	4	5	6
-	-	-	-	-	-

Схема расположения границ публичного сервитута
План границ объекта

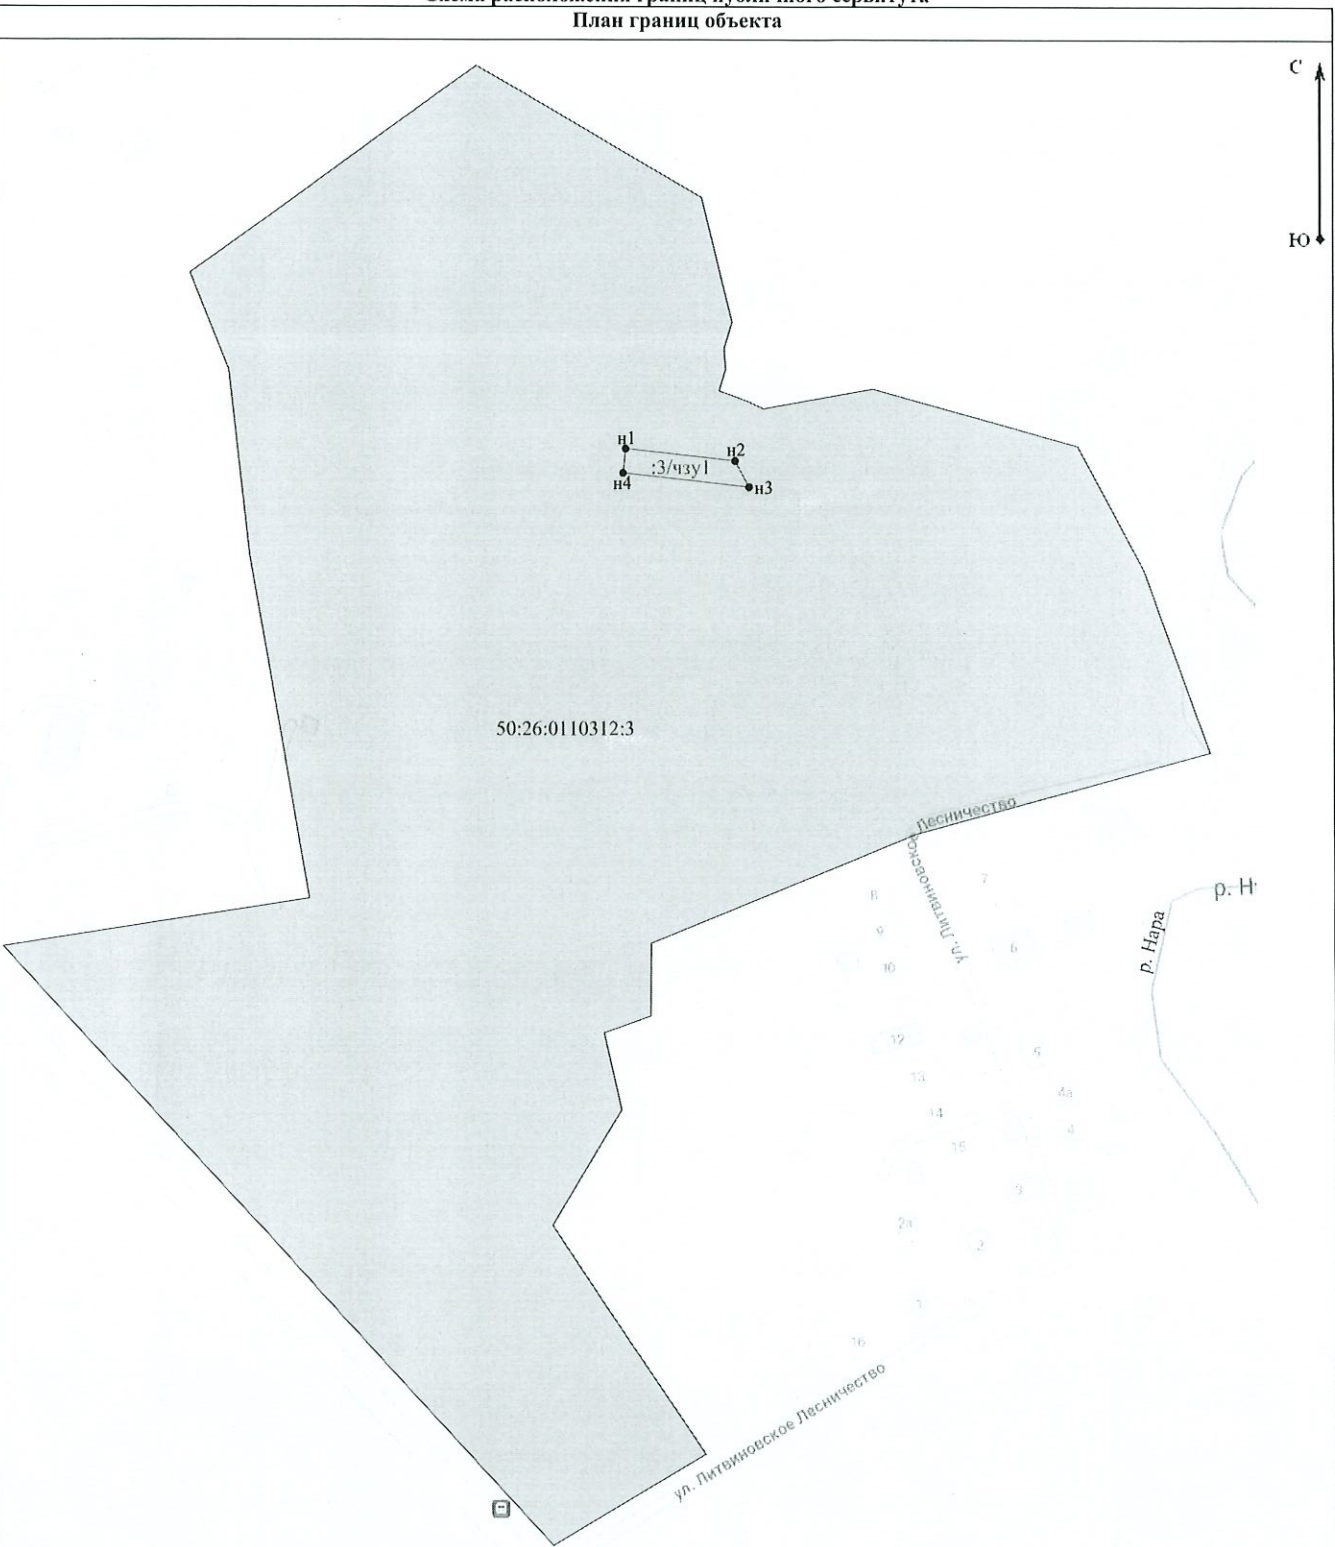

Масштаб 1:2 500

Используемые условные знаки и обозначения:

:3/чзу1 - Обозначение образуемой части земельного участка

• н6 - Образуемая точка, сведения о которой позволяют однозначно определить ее местоположение

— - Вновь образованная часть границы, сведения о которой достаточны для определения ее местоположения

50:26:0110312:3 - Кадастровый номер земельного участка, согласно сведений ЕГРН

→ - Обозначение границы земельного участка согласно сведений ЕГРН



Подпись Велькина Надежда Валерьевна Дата « 29 » Марта 20 24 г.

Место для отиска печати (при наличии) лица, составившего описание местоположения границ объекта