

## ОПИСАНИЕ МЕСТОПОЛОЖЕНИЯ ГРАНИЦ

Публичный сервитут объекта «Газопровод высокого давления и газорегуляторный пункт шкафного типа (ГРПШ)», кадастровый номер 50:26:0000000:21659

(наименование объекта, местоположение границ которого описано (далее - объект))

### Раздел 1

#### Сведения об объекте

№ п/п	Характеристики объекта	Описание характеристик
1	2	3
1	Местоположение объекта	Московская область, Наро-Фоминский городской округ, Сырьево д
2	Площадь объекта ± величина погрешности определения площади ( $P \pm \Delta P$ )	831 м <sup>2</sup> ± 10 м <sup>2</sup>
3	Иные характеристики объекта	Вид объекта реестра границ: Зона с особыми условиями использования территории Содержание ограничений использования объектов недвижимости в пределах зоны или территории: Публичный сервитут, для целей размещения линейных объектов системы газоснабжения, их неотъемлемых технологических частей. Срок установления 49 лет. Обладатель публичного сервитута: Акционерное Общество «Мособлгаз» (ИНН 5032292612, ОГРН 1175024034734). Адрес: Московская обл. г. Одинцово, д. Раздоры, 1-й км Рублево-Успенского шоссе, д. 1, корп. Б. Электронная почта: info@mosoblgaz.ru


**Раздел 2**

**Сведения о местоположении границ объекта**

<b>1. Система координат</b> МСК-50, зона 1					
<b>2. Сведения о характерных точках границ объекта</b>					
Обозначение характерных точек границ	Координаты, м		Метод определения координат характерной точки	Средняя квадратическая погрешность положения характерной точки (Mt), м	Описание обозначения точки на местности (при наличии)
	X	Y			
1	2	3	4	5	6
1	440 239,22	1 345 645,03	Аналитический метод	0,10	—
2	440 233,39	1 345 643,62		0,10	
3	440 234,90	1 345 637,21		0,10	
4	440 238,79	1 345 638,13		0,10	
5	440 238,19	1 345 640,67		0,10	
6	440 296,66	1 345 655,28		0,10	
7	440 313,98	1 345 660,21		0,10	
8	440 314,86	1 345 656,61		0,10	
9	440 318,74	1 345 657,56		0,10	
10	440 316,83	1 345 665,37		0,10	
11	440 309,65	1 345 662,98		0,10	
12	440 295,64	1 345 659,15		0,10	
1	440 239,22	1 345 645,03		0,10	
466					
13	440 501,64	1 345 768,26	Аналитический метод	0,10	—
14	440 504,37	1 345 765,57		0,10	
15	440 521,93	1 345 760,94		0,10	
16	440 527,96	1 345 759,83		0,10	
17	440 531,55	1 345 758,65		0,10	
18	440 533,29	1 345 757,68		0,10	
19	440 536,03	1 345 754,80		0,10	
20	440 537,43	1 345 751,08		0,10	
21	440 537,28	1 345 747,10		0,10	
22	440 536,48	1 345 744,69		0,10	
23	440 535,50	1 345 742,95		0,10	
24	440 532,62	1 345 740,21		0,10	
25	440 528,90	1 345 738,80		0,10	
26	440 524,93	1 345 738,96		0,10	
27	440 521,33	1 345 740,14		0,10	
28	440 519,59	1 345 741,12		0,10	
29	440 516,85	1 345 744,00		0,10	
30	440 515,66	1 345 746,74		0,10	
31	440 515,34	1 345 748,71		0,10	
32	440 515,61	1 345 751,69		0,10	
33	440 516,41	1 345 754,10	0,10		
34	440 517,38	1 345 755,85	0,10		
35	440 518,95	1 345 757,59	0,10		
36	440 502,33	1 345 761,97	0,10		
37	440 498,84	1 345 765,40	0,10		
13	440 501,64	1 345 768,26	0,10		
<b>3. Сведения о характерных точках части (частей) границы объекта</b>					
1	2	3	4	5	6
—	—	—	—	—	—



Раздел 4  
План границ объекта

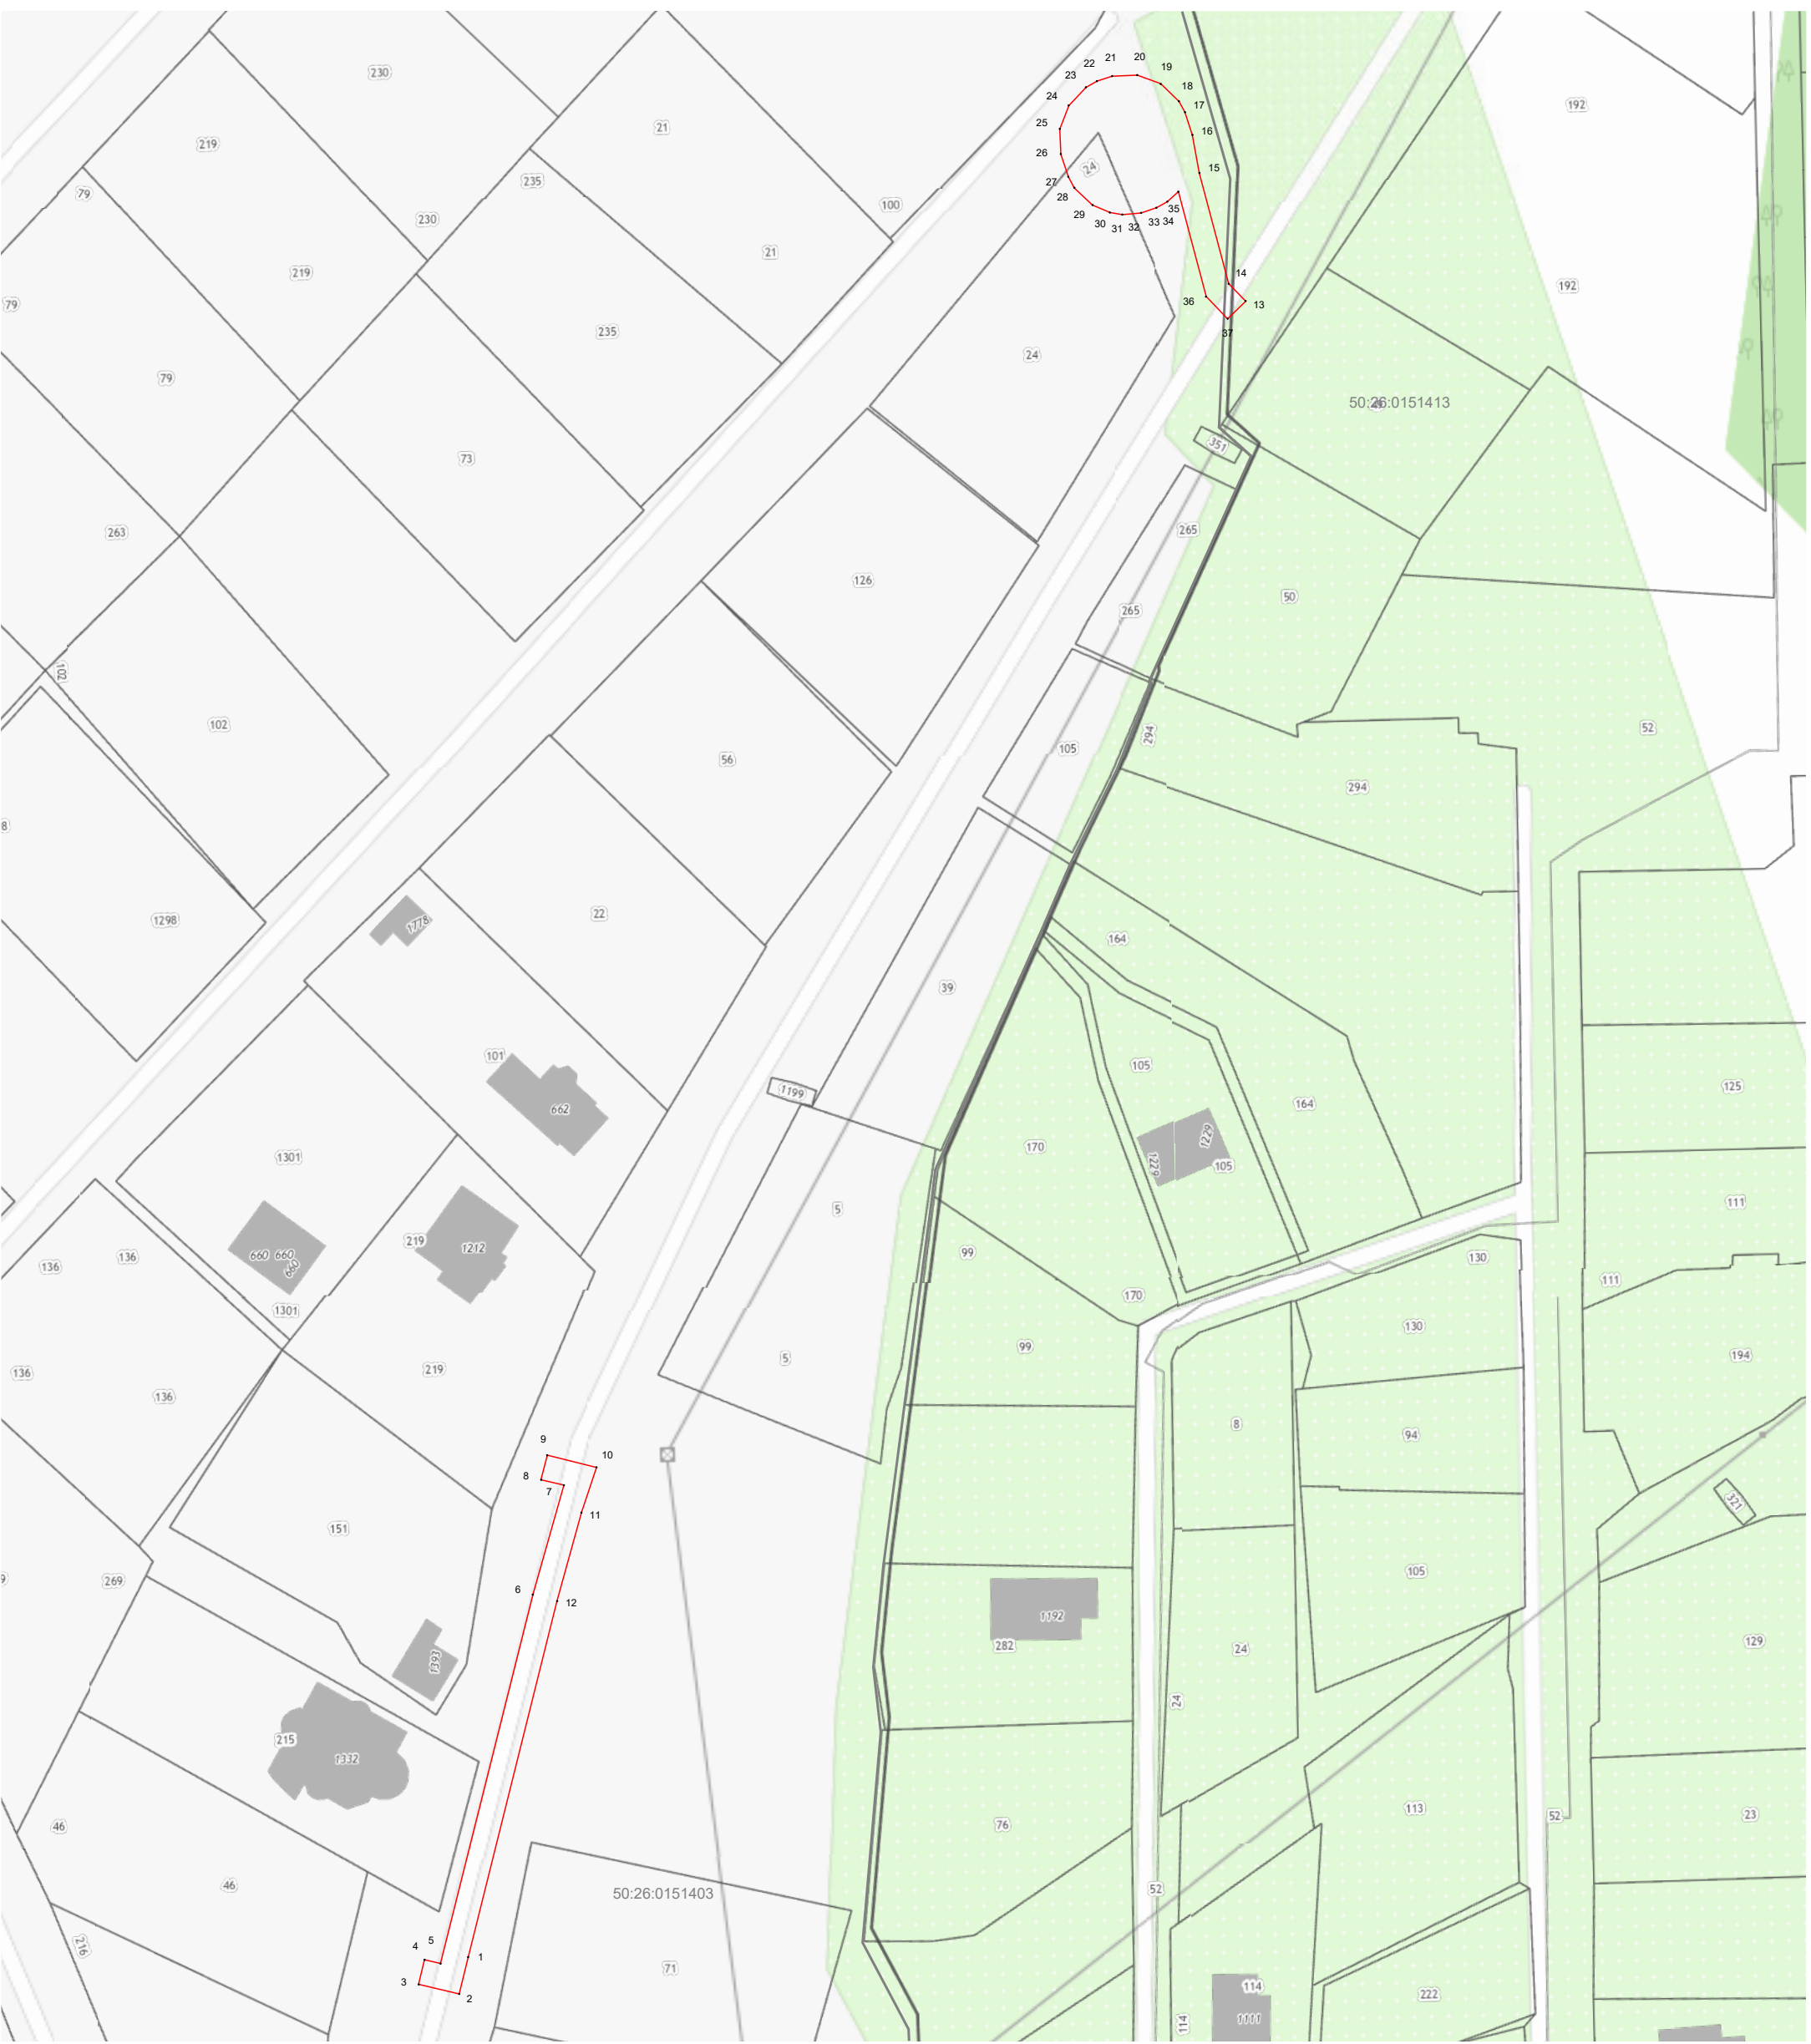


Масштаб 1:1 000

Используемые условные знаки и обозначения:

- 7 - характерная точка границы зоны
- (red) - граница зоны
- (brown) - граница кадастрового квартала по сведениям ЕГРН
- (grey) - граница земельного участка по сведениям ЕГРН

Подпись \_\_\_\_\_ Дата « 28 » мая 20 24 г.

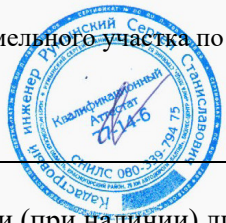

Место для оттиска печати (при наличии) лица, составившего описание местоположения границ объекта