

ОПИСАНИЕ МЕСТОПОЛОЖЕНИЯ ГРАНИЦ

Публичный сервитут объекта «Подземный газопровод низкого давления к 9-ти этажному 90 квартирному жилому дому», кадастровый номер 50:26:0120706:113

(наименование объекта, местоположение границ которого описано (далее - объект))

Раздел 1

Сведения об объекте


№ п/п	Характеристики объекта	Описание характеристик
1	2	3
1	Местоположение объекта	Московская область, Наро-Фоминский городской округ, Атепцево с
2	Площадь объекта ± величина погрешности определения площади ($P \pm \Delta P$)	1 267 м ² ± 12 м ²
3	Иные характеристики объекта	Вид объекта реестра границ: Зона с особыми условиями использования территории Содержание ограничений использования объектов недвижимости в пределах зоны или территории: Публичный сервитут, для целей размещения линейных объектов системы газоснабжения, их неотъемлемых технологических частей. Срок установления 49 лет. Обладатель публичного сервитута: Акционерное Общество «Мособлгаз» (ИНН 5032292612, ОГРН 1175024034734). Адрес: Московская обл. г. Одинцово, д. Раздоры, 1-й км Рублево-Успенского шоссе, д. 1, корп. Б. Электронная почта: info@mosoblgaz.ru

Раздел 2

Сведения о местоположении границ объекта

1. Система координат МСК-50, зона 1					
2. Сведения о характерных точках границ объекта					
Обозначение характерных точек границ	Координаты, м		Метод определения координат характерной точки	Средняя квадратическая погрешность положения характерной точки (Mt), м	Описание обозначения точки на местности (при наличии)
	X	Y			
1	2	3	4	5	6
1	420 815,58	1 330 347,18	Аналитический метод	0,10	—
2	420 839,33	1 330 344,75		0,10	
3	420 874,93	1 330 346,17		0,10	
4	420 882,33	1 330 338,36		0,10	
5	420 938,83	1 330 331,17		0,10	
6	420 980,90	1 330 326,59		0,10	
7	421 007,25	1 330 322,90		0,10	
8	421 010,42	1 330 345,86		0,10	
9	421 015,92	1 330 391,10		0,10	
10	421 047,64	1 330 384,72		0,10	
11	421 053,07	1 330 384,69		0,10	
12	421 060,37	1 330 383,92		0,10	
13	421 064,50	1 330 382,82		0,10	
14	421 063,47	1 330 378,95		0,10	
15	421 057,23	1 330 380,29		0,10	
16	421 052,88	1 330 380,69		0,10	
17	421 047,19	1 330 380,72		0,10	
18	421 019,35	1 330 386,32		0,10	
19	421 014,39	1 330 345,36		0,10	
20	421 011,22	1 330 322,41		0,10	
21	421 013,38	1 330 322,15		0,10	
22	421 012,89	1 330 318,18		0,10	
23	420 996,04	1 330 320,24		0,10	
24	420 980,37	1 330 322,63		0,10	
25	420 938,37	1 330 327,20		0,10	
26	420 880,41	1 330 334,57		0,10	
27	420 873,30	1 330 342,07		0,10	
28	420 839,20	1 330 340,74		0,10	
29	420 815,18	1 330 343,20		0,10	
1	420 815,58	1 330 347,18		0,10	
3. Сведения о характерных точках части (частей) границы объекта					
1	2	3	4	5	6
—	—	—	—	—	—

Раздел 4
План границ объекта

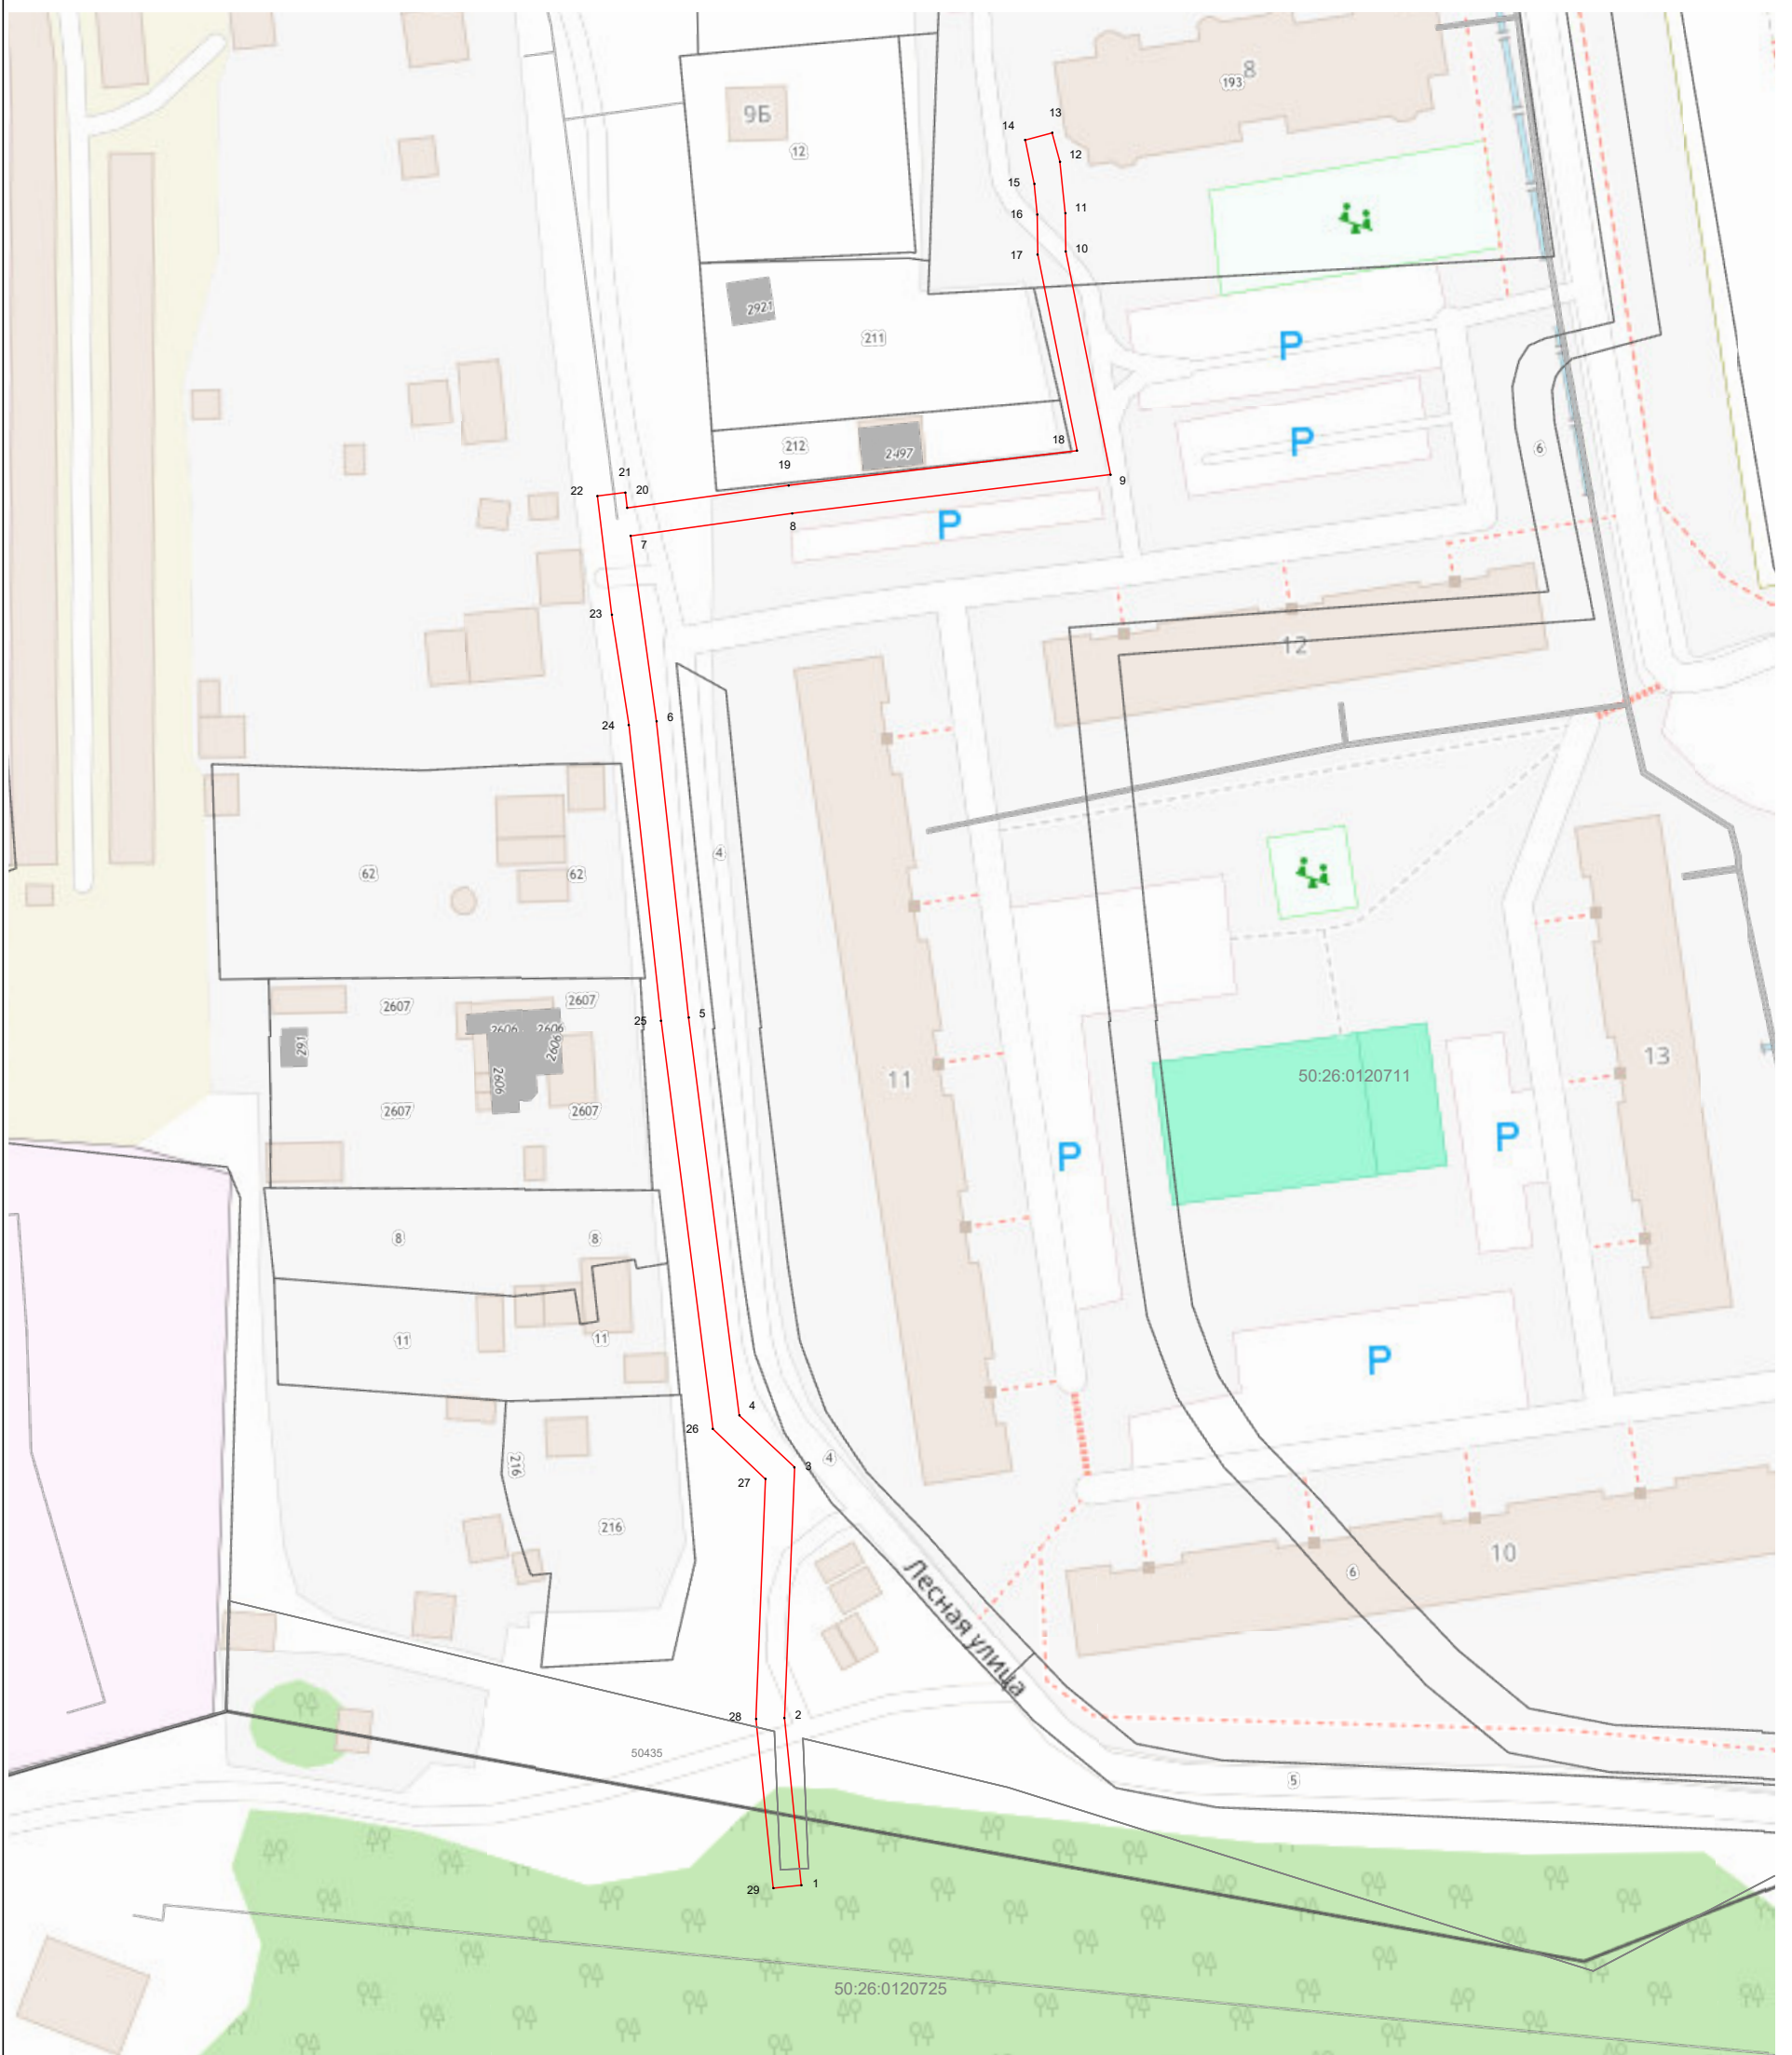

Масштаб 1:1 000

Используемые условные знаки и обозначения:

- 7 - характерная точка границы зоны
- - граница зоны
- - граница кадастрового квартала по сведениям ЕГРН
- - граница земельного участка по сведениям ЕГРН

Подпись _____ Дата « 13 » мая 20 24 г.

Место для оттиска печати (при наличии) лица, составившего описание местоположения границ объекта

