

ОПИСАНИЕ МЕСТОПОЛОЖЕНИЯ ГРАНИЦ

Публичный сервитут объекта «Газопровод высокого давления», кадастровый номер 50:26:0000000:49681

(наименование объекта, местоположение границ которого описано (далее - объект))

Раздел 1

Сведения об объекте

| Сведения об объекте | | |
|---------------------|---|---|
| № п/п | Характеристики объекта | Описание характеристик |
| 1 | 2 | 3 |
| 1 | Местоположение объекта | Московская область, Наро-Фоминский городской округ, Тарасково д |
| 2 | Площадь объекта ± величина погрешности определения площади ($P \pm \Delta P$) | 3 556 м ² ± 21 м ² |
| 3 | Иные характеристики объекта | Вид объекта реестра границ: Зона с особыми условиями использования территории Содержание ограничений использования объектов недвижимости в пределах зоны или территории: Публичный сервитут, для целей размещения линейных объектов системы газоснабжения, их неотъемлемых технологических частей. Срок установления 49 лет. Обладатель публичного сервитута: Акционерное Общество «Мособлгаз» (ИНН 5032292612, ОГРН 1175024034734). Адрес: Московская обл. г. Одинцово, д. Раздоры, 1-й км Рублево-Успенского шоссе, д. 1, корп. Б. Электронная почта: info@mosoblgaz.ru |

Раздел 2

Сведения о местоположении границ объекта

| 1. Система координат МСК-50, зона 1 | | | | | |
|--|---------------|--------------|---|---|--|
| 2. Сведения о характерных точках границ объекта | | | | | |
| Обозначение характерных точек границ | Координаты, м | | Метод определения координат характерной точки | Средняя квадратическая погрешность положения характерной точки (Mt), м | Описание обозначения точки на местности (при наличии) |
| | X | Y | | | |
| 1 | 2 | 3 | 4 | 5 | 6 |
| 1 | 447 652,64 | 1 345 810,87 | Аналитический метод | 0,10 | — |
| 2 | 447 653,46 | 1 345 814,00 | | 0,10 | |
| 3 | 447 654,37 | 1 345 815,78 | | 0,10 | |
| 4 | 447 656,35 | 1 345 818,02 | | 0,10 | |
| 5 | 447 658,00 | 1 345 819,14 | | 0,10 | |
| 6 | 447 660,81 | 1 345 820,15 | | 0,10 | |
| 7 | 447 662,80 | 1 345 820,35 | | 0,10 | |
| 8 | 447 665,77 | 1 345 819,88 | | 0,10 | |
| 9 | 447 669,24 | 1 345 818,61 | | 0,10 | |
| 10 | 447 669,84 | 1 345 820,54 | | 0,10 | |
| 11 | 447 730,53 | 1 345 806,08 | | 0,10 | |
| 12 | 447 786,27 | 1 345 792,39 | | 0,10 | |
| 13 | 447 846,89 | 1 345 778,54 | | 0,10 | |
| 14 | 447 906,25 | 1 345 763,75 | | 0,10 | |
| 15 | 447 966,88 | 1 345 749,62 | | 0,10 | |
| 16 | 448 026,29 | 1 345 734,88 | | 0,10 | |
| 17 | 448 082,87 | 1 345 721,85 | | 0,10 | |
| 18 | 448 143,15 | 1 345 707,16 | | 0,10 | |
| 19 | 448 169,32 | 1 345 701,54 | | 0,10 | |
| 20 | 448 194,68 | 1 345 695,38 | | 0,10 | |
| 21 | 448 217,44 | 1 345 689,40 | | 0,10 | |
| 22 | 448 243,66 | 1 345 683,51 | | 0,10 | |
| 23 | 448 283,24 | 1 345 671,39 | | 0,10 | |
| 24 | 448 288,47 | 1 345 671,14 | | 0,10 | |
| 25 | 448 295,21 | 1 345 675,37 | | 0,10 | |
| 26 | 448 303,70 | 1 345 676,34 | | 0,10 | |
| 27 | 448 317,11 | 1 345 670,28 | | 0,10 | |
| 28 | 448 340,82 | 1 345 661,34 | | 0,10 | |
| 29 | 448 438,08 | 1 345 618,56 | | 0,10 | |
| 30 | 448 436,85 | 1 345 614,73 | | 0,10 | |
| 31 | 448 339,32 | 1 345 657,63 | | 0,10 | |
| 32 | 448 315,58 | 1 345 666,58 | | 0,10 | |
| 33 | 448 303,06 | 1 345 672,24 | | 0,10 | |
| 34 | 448 296,56 | 1 345 671,50 | | 0,10 | |
| 35 | 448 289,54 | 1 345 667,09 | | 0,10 | |
| 36 | 448 282,55 | 1 345 667,41 | | 0,10 | |
| 37 | 448 242,67 | 1 345 679,63 | | 0,10 | |
| 38 | 448 216,49 | 1 345 685,51 | | 0,10 | |
| 39 | 448 193,69 | 1 345 691,51 | | 0,10 | |
| 40 | 448 168,43 | 1 345 697,64 | | 0,10 | |
| 41 | 448 142,26 | 1 345 703,26 | | 0,10 | |
| 42 | 448 081,94 | 1 345 717,96 | | 0,10 | |
| 43 | 448 025,36 | 1 345 730,99 | | 0,10 | |
| 44 | 447 965,95 | 1 345 745,73 | | 0,10 | |
| 45 | 447 905,33 | 1 345 759,86 | | 0,10 | |
| 46 | 447 845,97 | 1 345 774,65 | | 0,10 | |
| 47 | 447 785,34 | 1 345 788,50 | | 0,10 | |

Раздел 2

| Сведения о местоположении границ объекта | | | | | |
|--|------------|--------------|---------------------|----------|----------|
| 1 | 2 | 3 | 4 | 5 | 6 |
| 48 | 447 729,59 | 1 345 802,20 | Аналитический метод | 0,10 | — |
| 49 | 447 672,57 | 1 345 815,78 | | 0,10 | |
| 50 | 447 673,93 | 1 345 813,35 | | 0,10 | |
| 51 | 447 674,57 | 1 345 810,42 | | 0,10 | |
| 52 | 447 674,21 | 1 345 807,05 | | 0,10 | |
| 53 | 447 672,76 | 1 345 803,59 | | 0,10 | |
| 54 | 447 670,78 | 1 345 801,35 | | 0,10 | |
| 55 | 447 668,22 | 1 345 799,81 | | 0,10 | |
| 56 | 447 665,32 | 1 345 799,08 | | 0,10 | |
| 57 | 447 662,33 | 1 345 799,25 | | 0,10 | |
| 58 | 447 657,78 | 1 345 800,81 | | 0,10 | |
| 59 | 447 654,74 | 1 345 803,37 | | 0,10 | |
| 60 | 447 652,93 | 1 345 806,91 | | 0,10 | |
| 1 | 447 652,64 | 1 345 810,87 | | 0,10 | |
| 3. Сведения о характерных точках части (частей) границы объекта | | | | | |
| 1 | 2 | 3 | 4 | 5 | 6 |
| — | — | — | — | — | — |

Раздел 4
План границ объекта

Лист 1



Масштаб 1:1 000

Используемые условные знаки и обозначения:

- 7 - характерная точка границы зоны
- (red line) - граница зоны
- (black line) - граница кадастрового квартала по сведениям ЕГРН
- (grey line) - граница земельного участка по сведениям ЕГРН


Подпись _____ Дата « 13 » мая 20 24 г.

Место для оттиска печати (при наличии) лица, составившего описание местоположения границ объекта



Раздел 4
План границ объекта

Лист 2

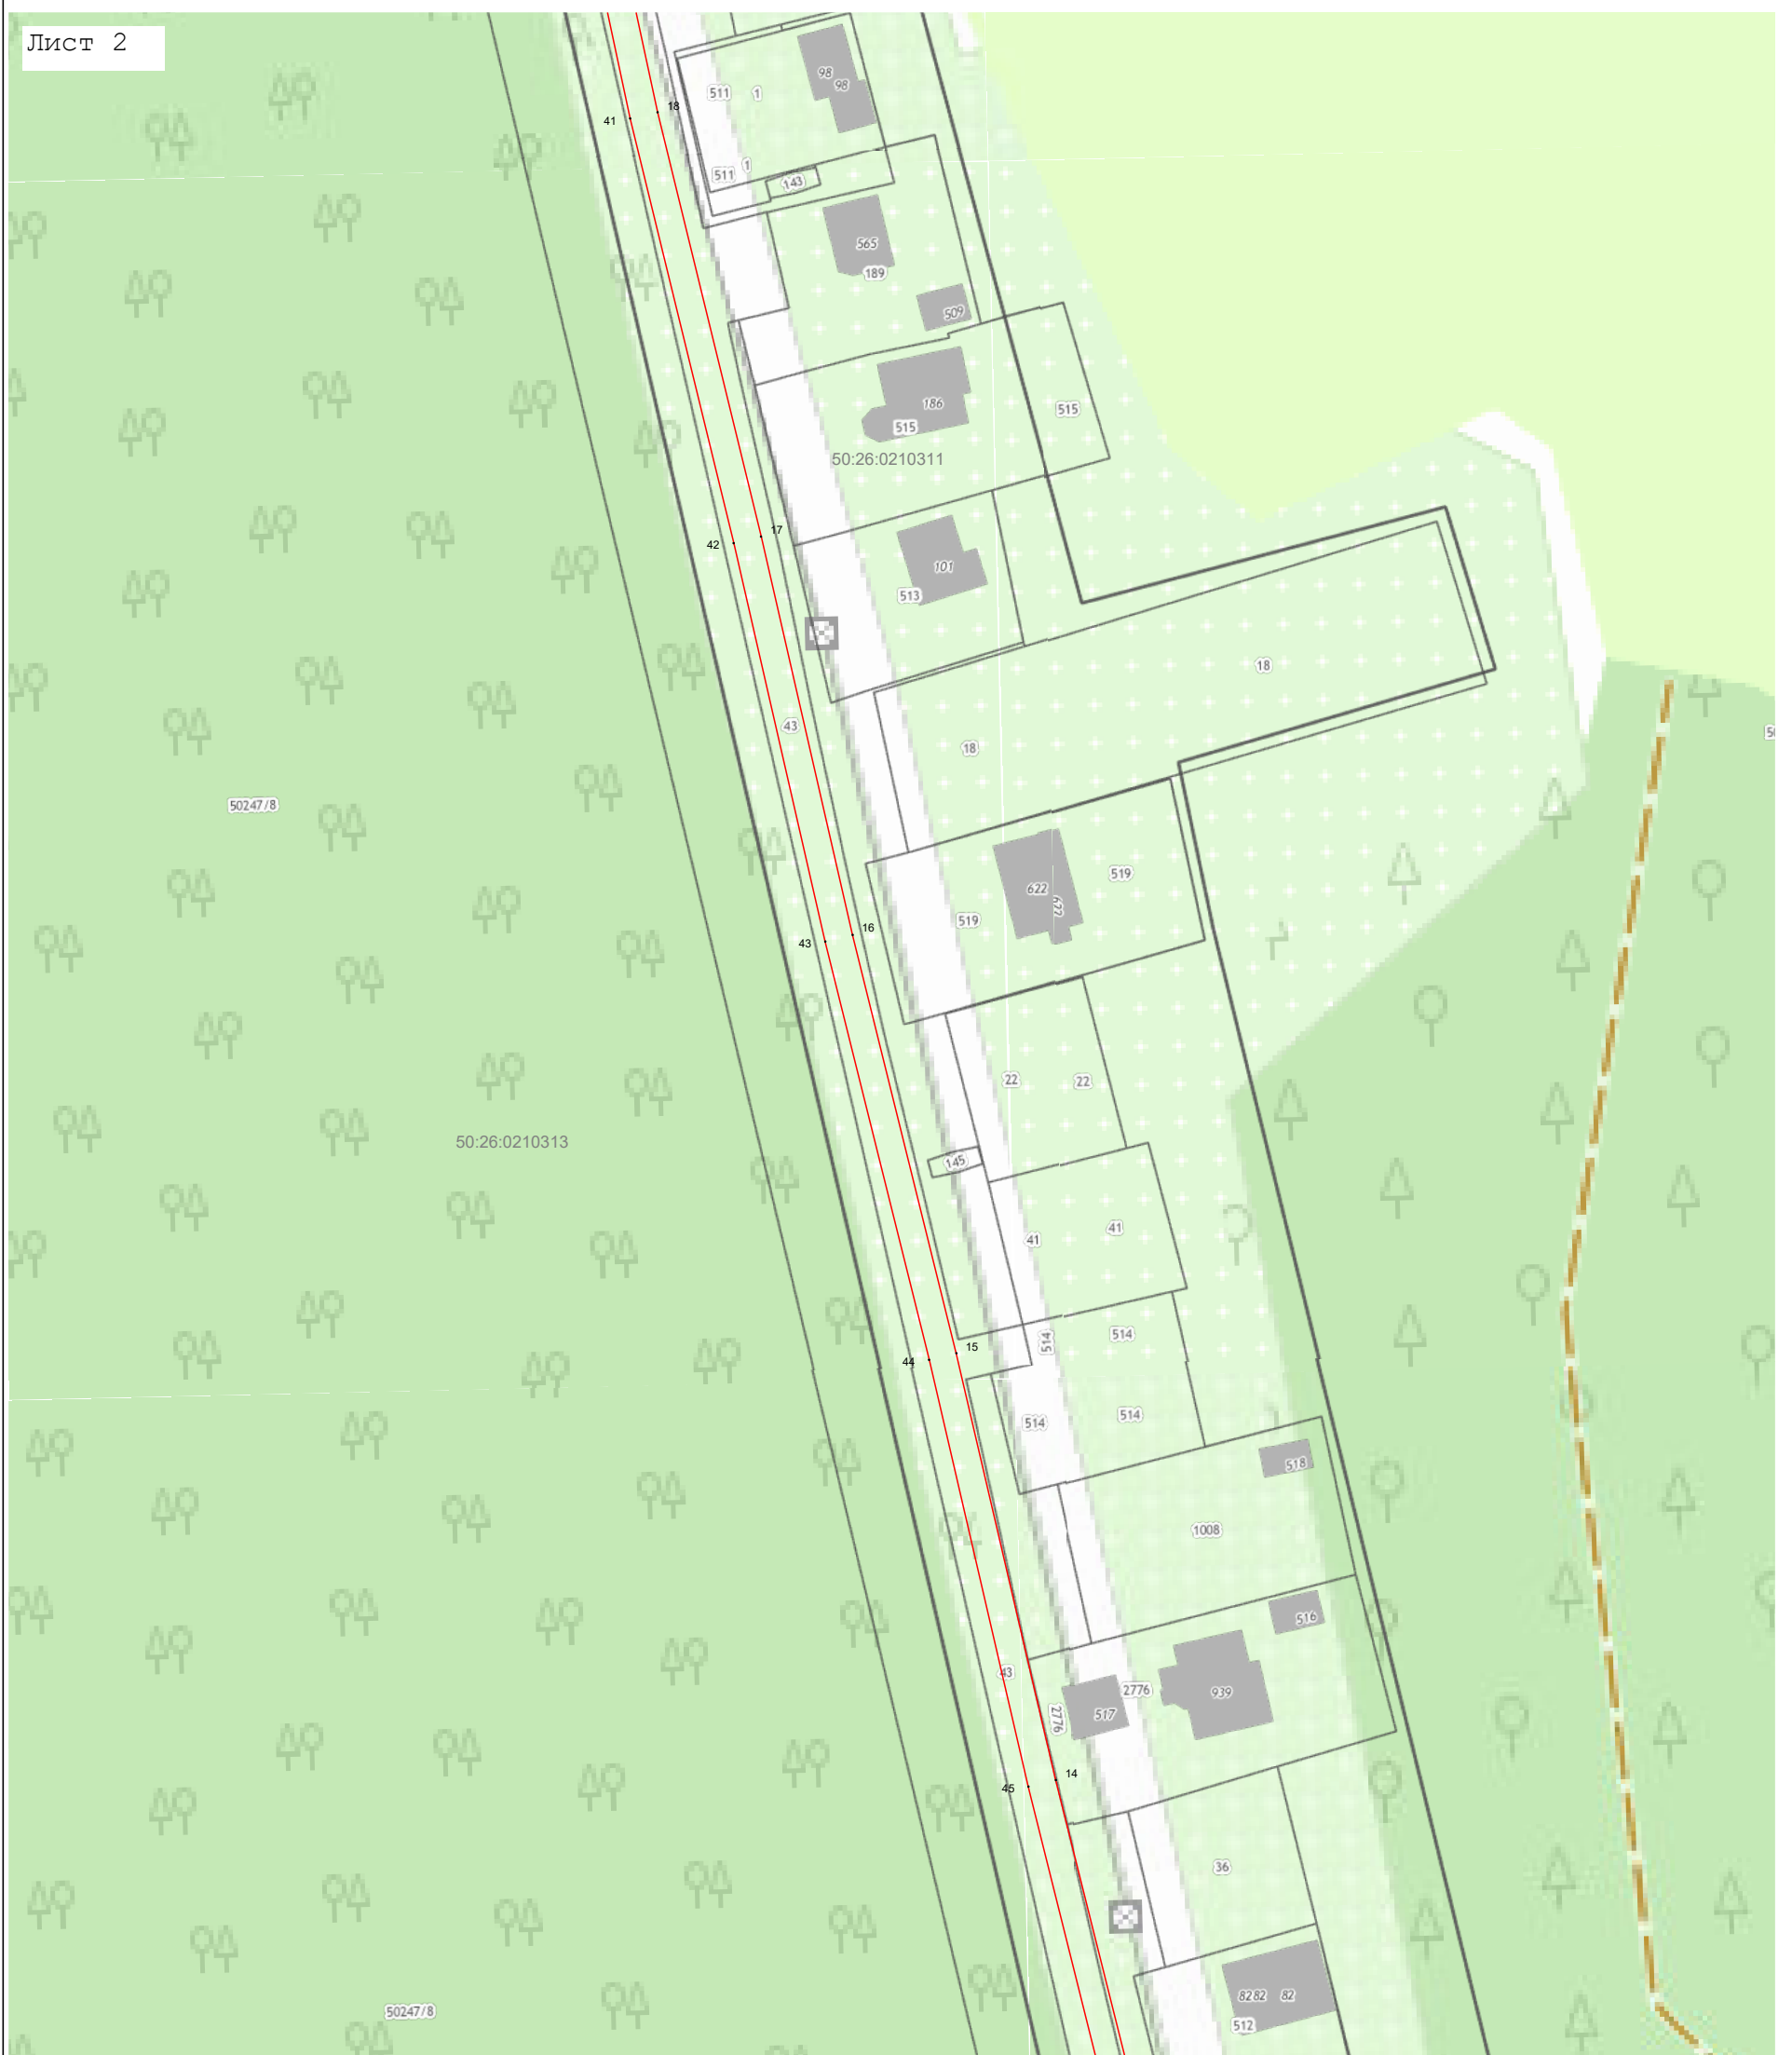

Масштаб 1:1 000

Используемые условные знаки и обозначения:

- 7 - характерная точка границы зоны
- - граница зоны
- (red line) - граница зоны
- (black line) - граница кадастрового квартала по сведениям ЕГРН
- (grey line) - граница земельного участка по сведениям ЕГРН


Подпись _____ Дата « 13 » мая 20 24 г.

Место для оттиска печати (при наличии) лица, составившего описание местоположения границ объекта



Раздел 4
План границ объекта

Лист 3

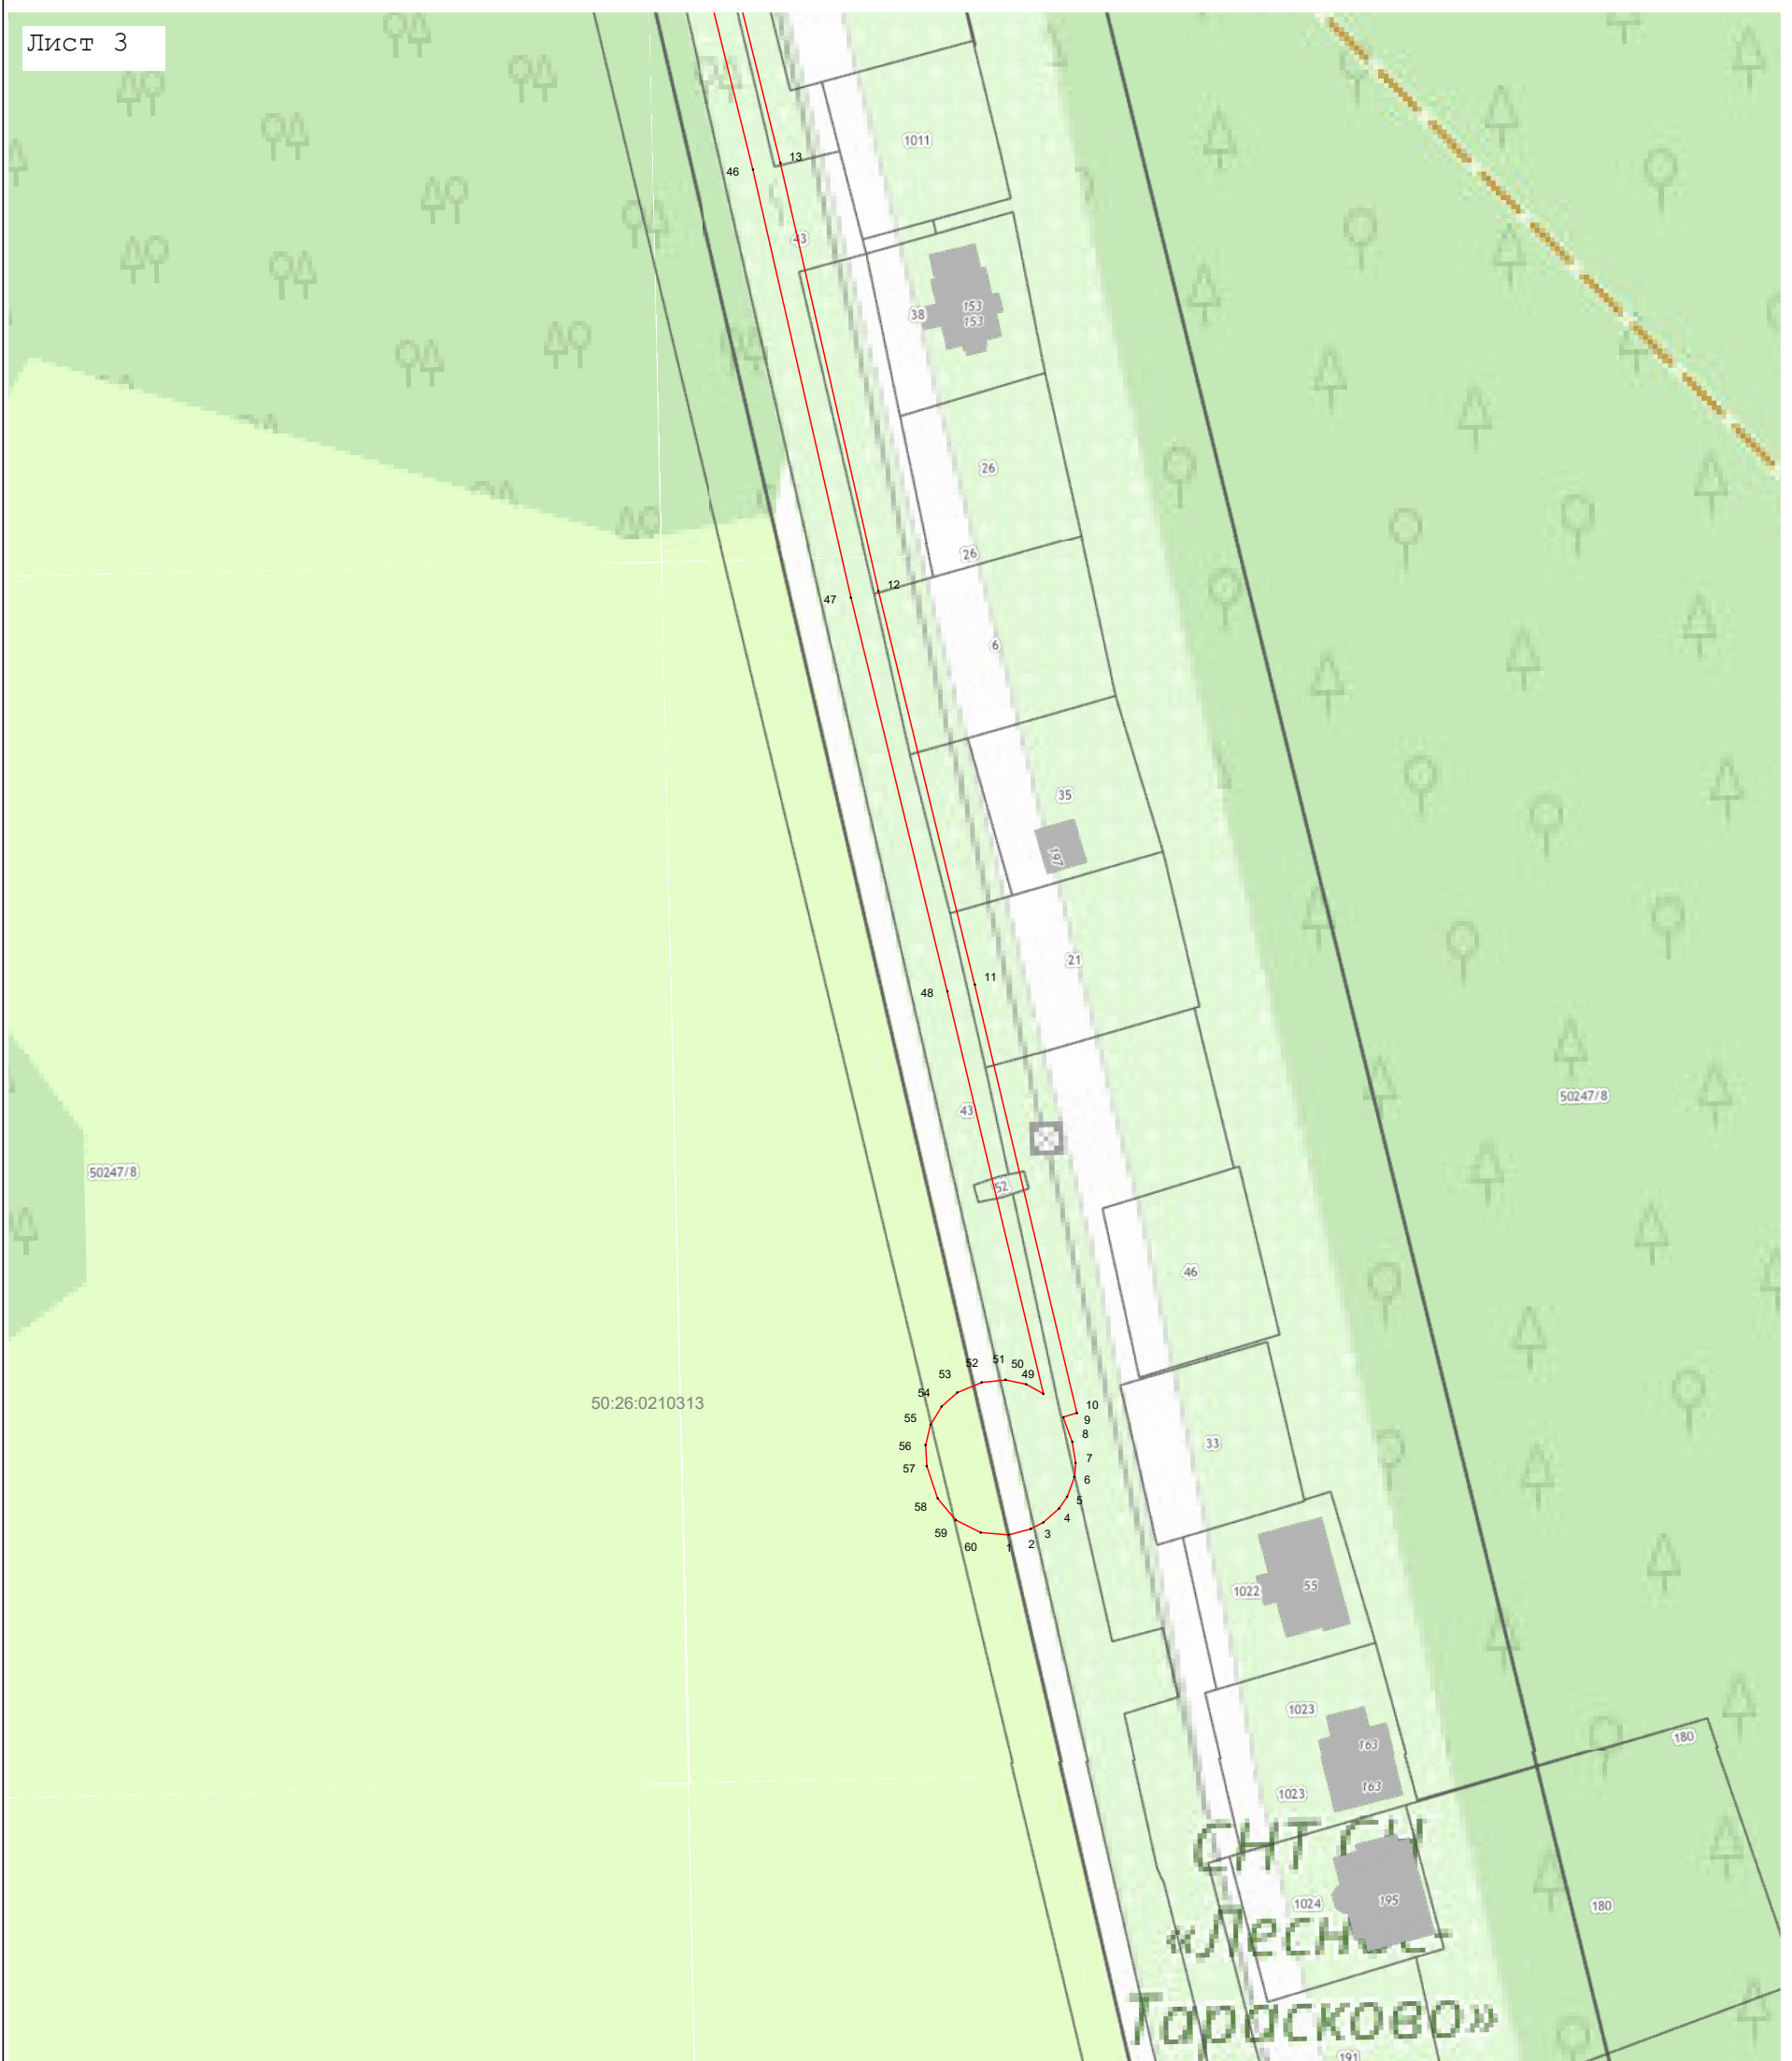

Масштаб 1:1 000

Используемые условные знаки и обозначения:

- 7 - характерная точка границы зоны
- - граница зоны
- - граница кадастрового квартала по сведениям ЕГРН
- - граница земельного участка по сведениям ЕГРН

Подпись _____ Дата « 13 » мая 20 24 г.

Место для оттиска печати (при наличии) лица, составившего описание местоположения границ объекта

