



**АДМИНИСТРАЦИЯ  
НАРО-ФОМИНСКОГО ГОРОДСКОГО ОКРУГА  
МОСКОВСКОЙ ОБЛАСТИ**

**ПОСТАНОВЛЕНИЕ**

от 08.07.2024 № 2188

г. Наро-Фоминск

**О внесении изменений в Схему размещения рекламных конструкций на территории Наро-Фоминского городского округа Московской области, утвержденную постановлением Администрации Наро-Фоминского городского округа от 24.07.2019 № 1661**

В соответствии с Федеральным законом от 06.10.2003 № 131-ФЗ «Об общих принципах организации местного самоуправления в Российской Федерации», Федеральным законом от 13.03.2006 № 38-ФЗ «О рекламе», Постановлением Правительства Московской области от 28.06.2013 № 462/25 «О внесении изменений в Положение о Главном управлении по информационной политике Московской области и утверждении порядка согласования схем размещения рекламных конструкций», учитывая письма Министерства информационных и социальных коммуникаций Московской области от 05.06.2024 № 27ИСХ-3151, от 06.06.2024 № 27ИСХ-3219, от 24.06.2024 № 3578, от 24.06.2024 № 3579, руководствуясь Уставом Наро-Фоминского городского округа Московской области, **постановляю:**

1. Утвердить прилагаемые изменения, которые вносятся в Схему размещения рекламных конструкций на территории Наро-Фоминского городского округа Московской области, утвержденную постановлением Администрации Наро-Фоминского городского округа от 24.07.2019 № 1661 (с изменениями, внесенными постановлениями Администрации Наро-Фоминского городского округа от 05.09.2019 № 1996, от 21.11.2019 № 2786, от 12.12.2019 № 3019, от 27.12.2019 № 3212, от 27.01.2020 № 111, от 12.02.2020 № 275, от 11.03.2020 № 457, от 25.05.2020 № 885, от 31.08.2020 № 1709, от 19.11.2020 № 2597, от 13.01.2021 № 38, от 13.01.2021 № 39, от 25.01.2021 № 156, от 25.02.2021 № 486, от 12.03.2021 № 616, от 20.05.2021 № 1260, от 06.10.2021 № 2835, от 06.12.2021 № 3441, от 26.01.2022 № 149, от 03.02.2022 № 222, от 02.03.2022 № 485, от 15.03.2022 № 582, от 05.05.2022 № 1167, от 11.07.2022 № 1791, от 15.07.2022 № 1875, от 08.08.2022 № 2150, от 08.09.2022 № 2566, от 13.09.2022 № 2589, от 20.10.2022 № 2979, от 14.12.2022 № 3550, от 27.12.2022 № 3721, от 21.02.2023 № 441, от 07.03.2023 № 588, от 30.03.2023 № 904, от 17.04.2023 № 1097, от 23.05.2023 № 1443, от 19.06.2023 № 1734, от 26.07.2023 № 2224, от 02.08.2023 № 2317, от 27.09.2023 № 3078, от 04.10.2023 № 3131, от 30.10.2023 № 3494, от 29.11.2023 № 3859, от 31.01.2024 № 284, от 11.04.2024 № 1119, от 03.06.2024 № 1726).

2. Отделу по работе со СМИ и интернет-коммуникациям Управления по территориальной и информационной политике Администрации Наро-Фоминского городского округа опубликовать (разместить) настоящее постановление в сетевом издании «Официальный сайт органов местного самоуправления Наро-Фоминского городского округа» в информационно-телекоммуникационной сети Интернет.

Глава

Наро-Фоминского  
городского округа

Р.Л. Шамнэ

027050


Утверждены  
постановлением Администрации  
Наро-Фоминского городского округа  
от 08.07.2024 № 2/88

Изменения,  
которые вносятся в схему размещения рекламных конструкций  
на территории Наро-Фоминского городского округа Московской области

1. Лист 1061 изложить в следующей редакции:

«СХЕМА РАЗМЕЩЕНИЯ РЕКЛАМНЫХ КОНСТРУКЦИЙ НА ТЕРРИТОРИИ НАРО-ФОМИНСКОГО ГОРОДСКОГО ОКРУГА


ЛИСТ: 1061

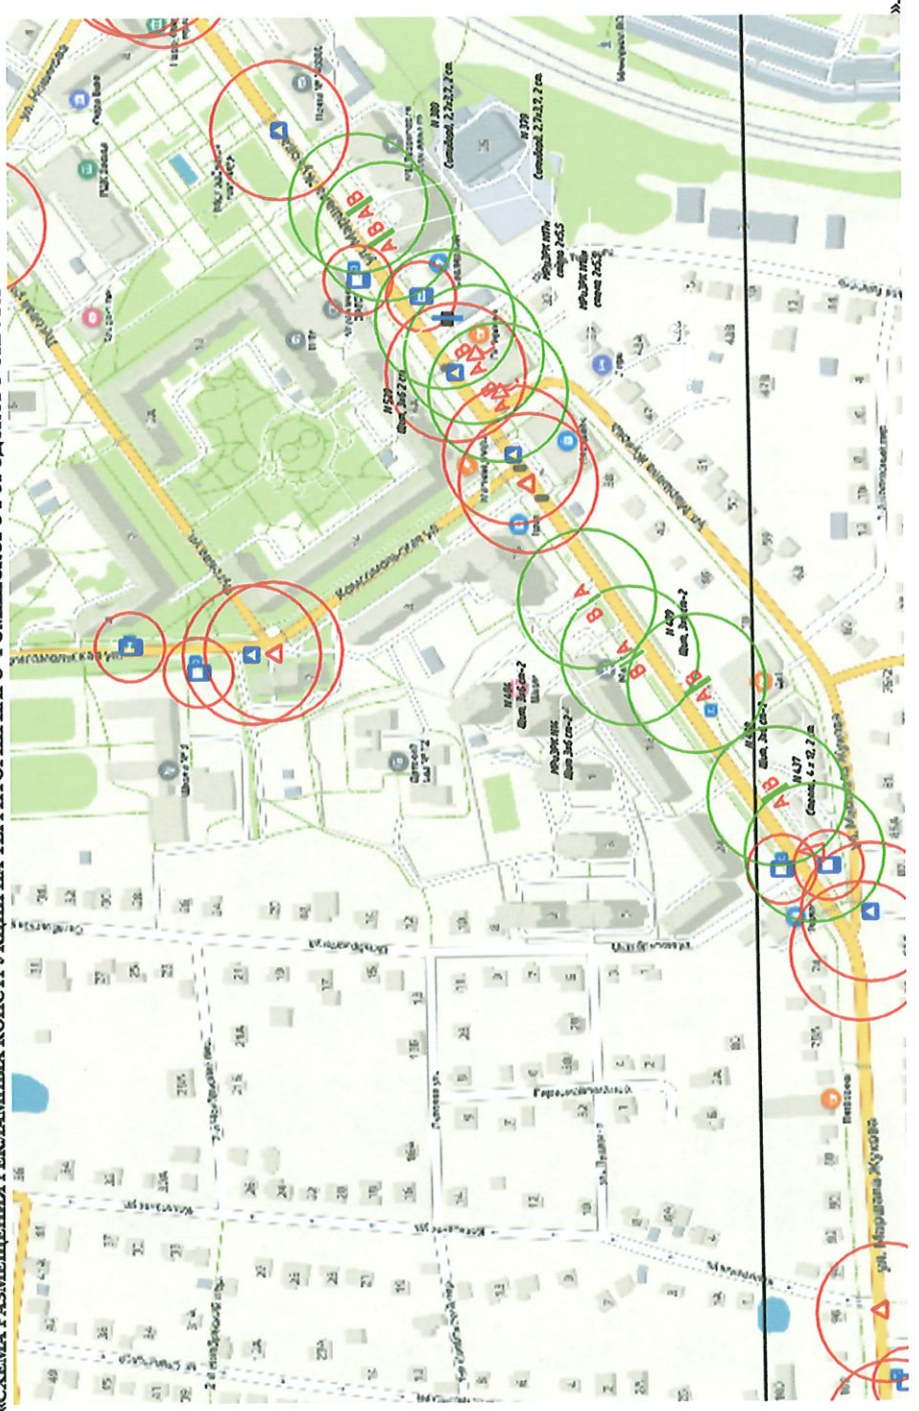


2. Лист 160 изложить в следующей редакции:

«СХЕМА РАЗМЕЩЕНИЯ РЕКЛАМНЫХ КОНСТРУКЦИЙ НА ТЕРРИТОРИИ НАРО-ФОМИНСКОГО ГОРОДСКОГО ОКРУГА

ЛИСТ: 160

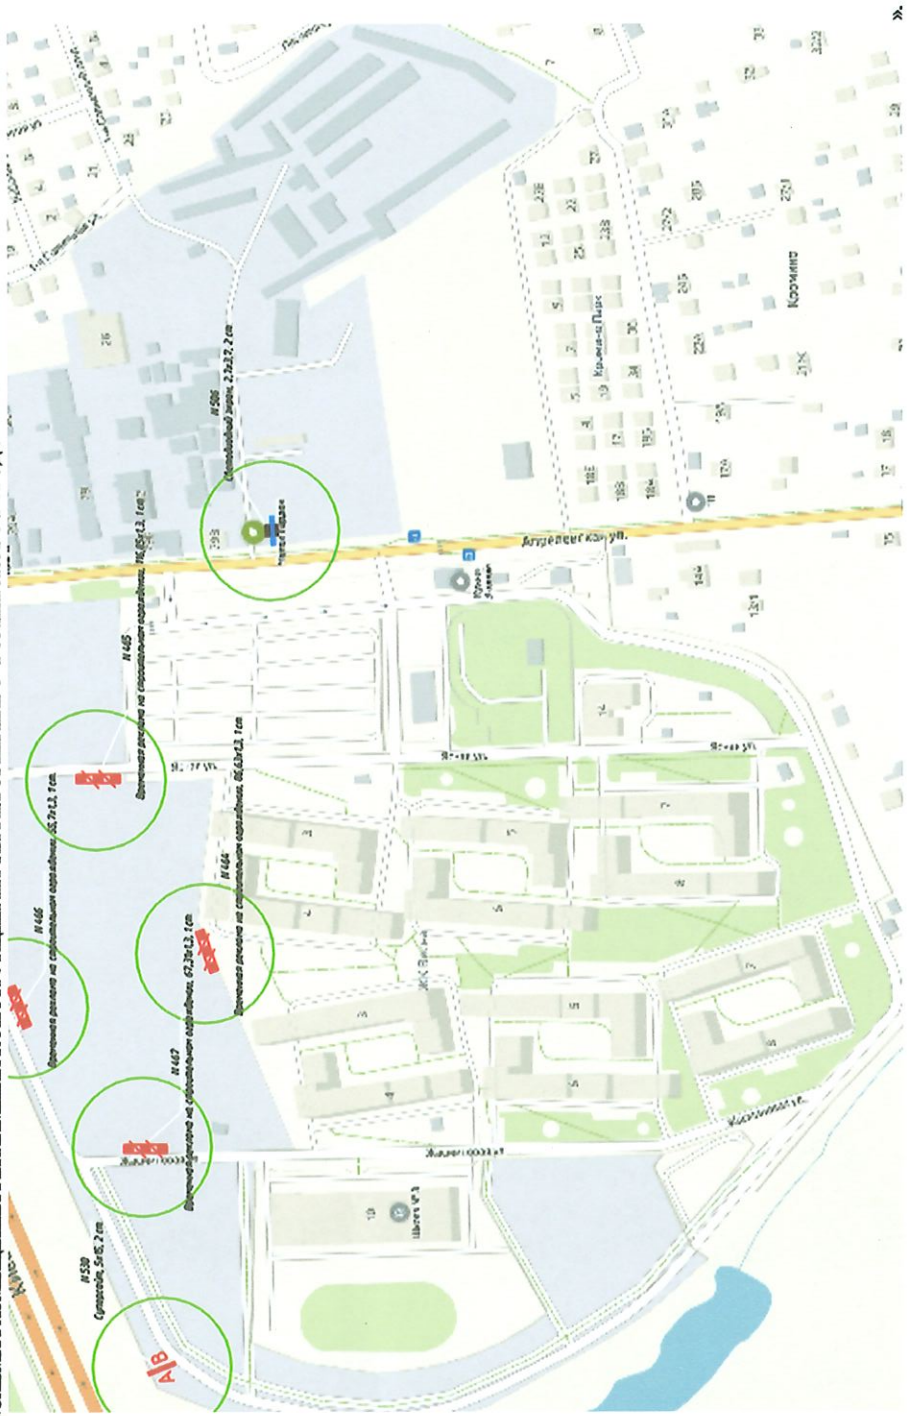

3. Лист 1117 изложить в следующей редакции:  
«СХЕМА РАЗМЕЩЕНИЯ РЕКЛАМНЫХ КОНСТРУКЦИЙ НА ТЕРРИТОРИИ НАРО-ФОМИНСКОГО ГОРОДСКОГО ОКРУГА

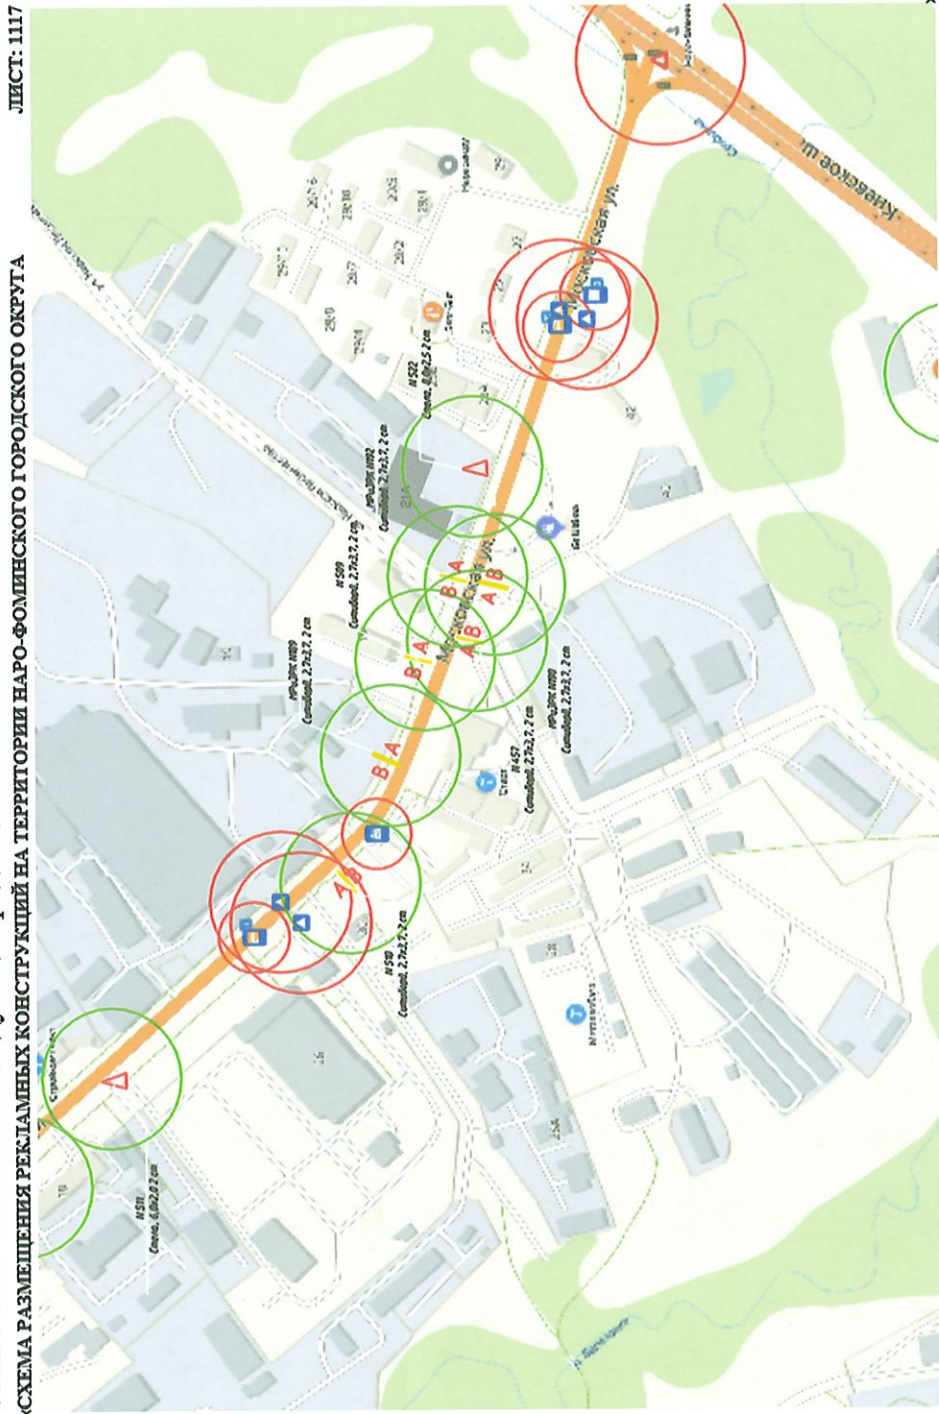

## 4. Дополнить адресную программу пунктами 198, 199 следующего содержания:

198	Московская область, Наро-Фоминский городской округ, г. Наро-Фоминск, ул. Маршала Жукова, д. 13В	529	Отдельно стоящая	Щит	Сторона А - экран, Б - внутренний подсвет	3 x 6	А, Б	36	Буланов Игорь Владимирович, Ляшенко Алексей Геннадьевич, Ляшенко Александр Геннадьевич	50:26:0100203:1379
199	Московская область, Наро-Фоминский г.о., г. Апрелевка, ул. Жасминовая, земельный участок 11	530	Отдельно стоящая	Суперсайт	Экран	5 x 15	А, Б	150	ООО "АТП"	50:26:0180201:3779

## 5. Пункты адресной программы 39, 40 изложить в следующей редакции:

39	МО, Наро-Фоминский г.о., г. Наро-Фоминск, ул. Московская, через дорогу от ТЦ «Старт»	189	Отдельно стоящая	Сигтборд	Внутренний подсвет; Автоматическая смена экспозиции	2,7x3,7	А, Б	19,98	Наро-Фоминский	50:26:0100403
40	МО, Наро-Фоминский г.о., г. Наро-Фоминск, ул. Московская, у въезда на АЗС	190	Отдельно стоящая	Сигтборд	Внутренний подсвет; Автоматическая смена экспозиции	2,7x3,7	А, Б	19,98	Наро-Фоминский	50:26:0100404

6. Пункт адресной программы 82 изложить в следующей редакции:

82	Московская обл., г. Наро-Фоминск, ул. Огородная, уч. 17 (поз. 1)	416	Отдельно стоящая	Щит о/с	Внутренний подсвет	3х6	А, Б	36	Кубрин Михаил Валентинович, Ромакин Андрей Николаевич, Шевеленков Виктор Викторович	50:26:0110604:95
----	--	-----	------------------	---------	--------------------	-----	------	----	---	------------------

7. Пункт адресной программы 29 изложить в следующей редакции:

29	Московская обл., г. Наро-Фоминск, ул. Огородная, уч. 17 (поз. 2)	417	Отдельно стоящая	Щит о/с	Внутренний подсвет	3х6	А, Б	36	Кубрин Михаил Валентинович, Ромакин Андрей Николаевич, Шевеленков Виктор Викторович	50:26:0110604:95
----	--	-----	------------------	---------	--------------------	-----	------	----	---	------------------