

ГРАФИЧЕСКОЕ ОПИСАНИЕ
местоположения границ публичного сервитута


Публичный сервитут
(наименование объекта, местоположение границ которого описано (далее - объект))

Раздел 1

Сведения об объекте		
№ п/п	Характеристики объекта	Описание характеристик
1	2	3
1	Местоположение объекта	Московская область, Наро-Фоминск город
2	Площадь объекта +/- величина погрешности определения площади (P+/- Дельта P)	293 кв.м ± 4.29 кв.м
3	Иные характеристики объекта	Публичный сервитут в пользу АО "Мособлгаз", ОГРН 1175024034734, ИНН 5032292612 (почтовый адрес: Бокс № 47, Одинцовский городской округ, Московская обл., 143016, адрес электронной почты info@mosoblgaz.ru) т с целью размещения линейного объекта "Газопровод высокого давления P≤0,6 МПа по адресу: Московская область, Наро-Фоминский городской округ, до границ земельного участка 230" Срок сервитута — 120 месяцев

СХЕМА РАСПОЛОЖЕНИЯ ГРАНИЦ ПУБЛИЧНОГО СЕРВИТУТА

Условный номер земельного участка		
Площадь земельного участка $293 м^2$		
Обозначение характерных точек границы	Координаты, м	
	X	Y
1	2	3
1	442048,68	2155225,38
2	442051,66	2155228,11
3	442047,66	2155231,39
4	442046,15	2155231,14
5	442042,60	2155230,76
6	442039,03	2155230,75
7	442035,47	2155231,11
8	442031,98	2155231,85
9	442017,38	2155236,46
10	441990,50	2155242,90
11	441985,23	2155250,40
12	441982,16	2155247,83
13	441988,09	2155239,37
14	442016,31	2155232,60
15	442030,95	2155227,98
16	442034,79	2155227,17
17	442038,69	2155226,76
18	442042,62	2155226,75
19	442046,52	2155227,15
1	442048,68	2155225,38

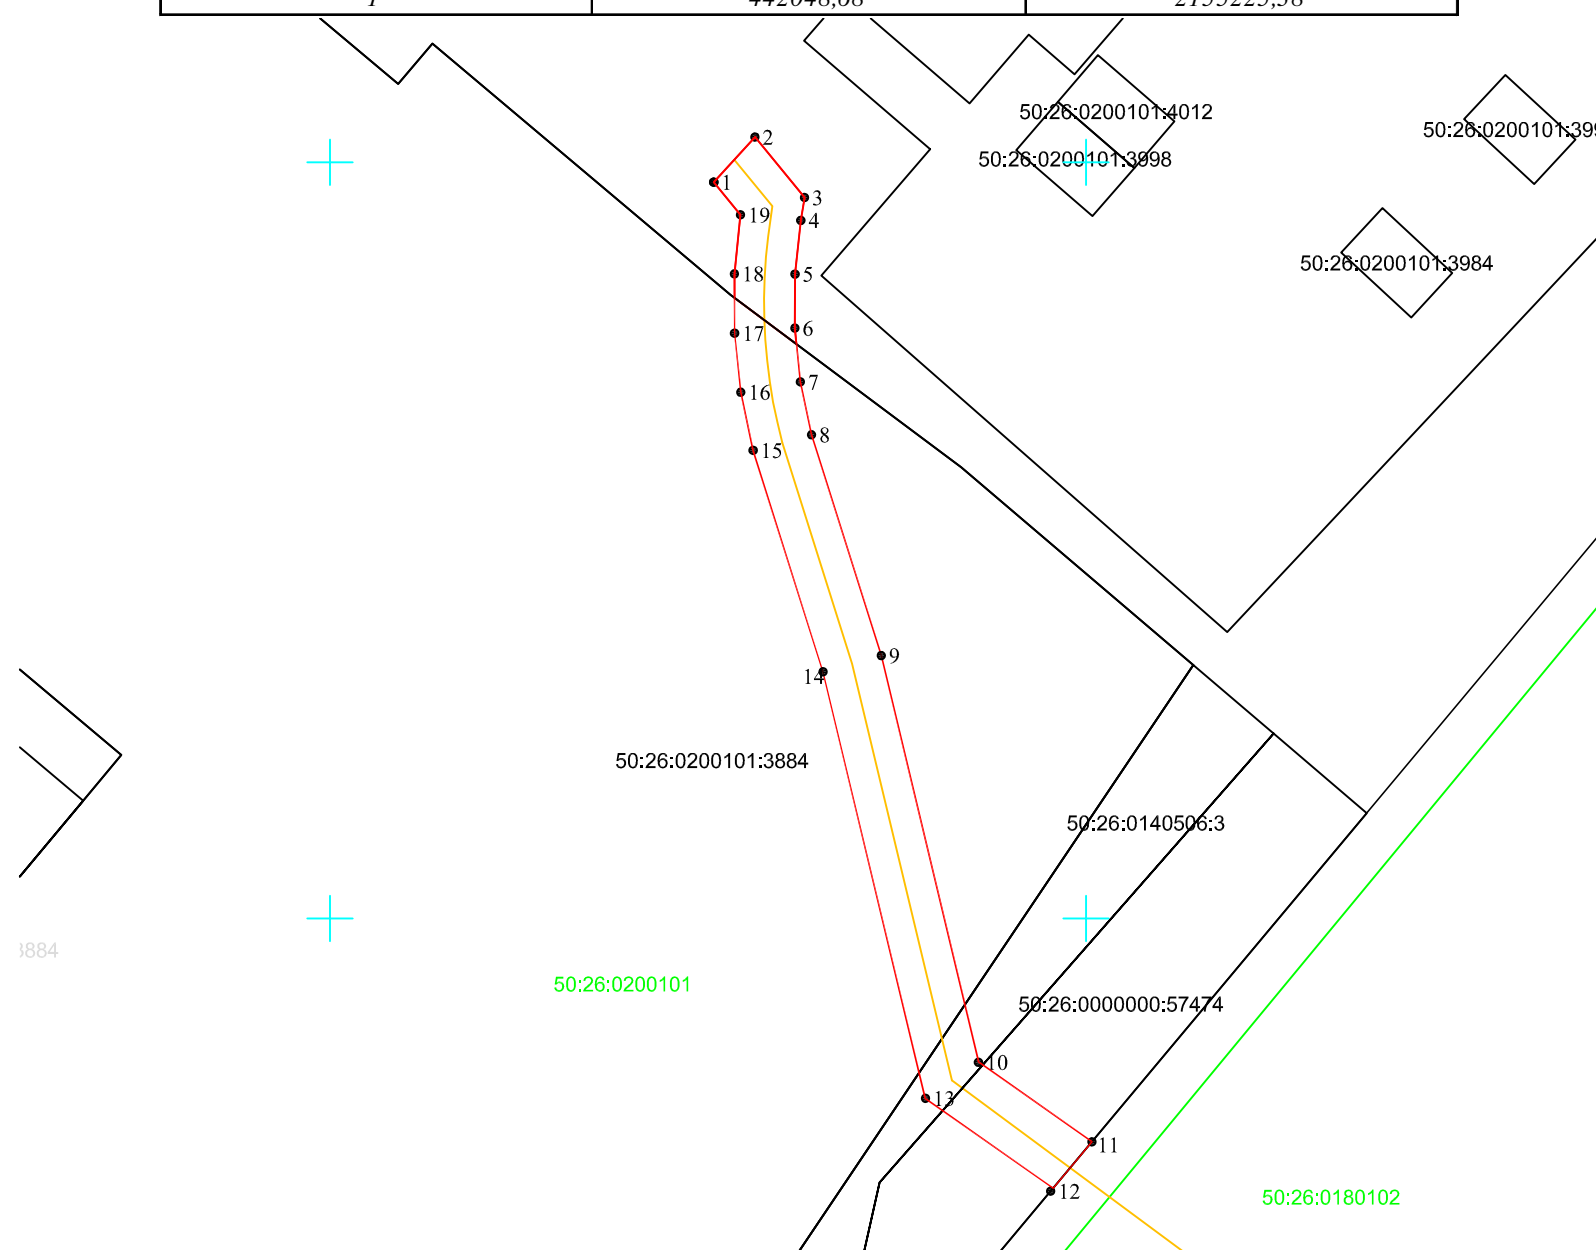

Используемые условные знаки и обозначения:

- 1 - характерная точка контура, сведения о которой позволяют однозначно определить её на местности
- (red) - граница публичного сервитута
- 1 - обозначение новой характерной точки
- (black) - границы земельных участков, согласно сведениям ЕГРН
- 50:26:0151412:309 - кадастровый номер земельного участка
- (green) - граница кадастровых кварталов
- 50:26:0151412 - номер кадастрового квартала
- (blue) - проектируемое сооружение газопровода высокого давления $P \leq 0.6$ МПа
- (magenta) - границы ОКС

Масштаб 1:500

ТЕКСТОВОЕ ОПИСАНИЕ
местоположения границ публичного сервитута

Прохождение границы		Описание прохождения границы
от точки	до точки	
1	2	3
-	-	-