

ГРАФИЧЕСКОЕ ОПИСАНИЕ
местоположения границ населенных пунктов, территориальных
зон, особо охраняемых природных территорий, зон с особыми
условиями использования территории

Публичный сервитут объекта "Распределительный газопровод высокого давления $P \leq 0,6$ МПа, с установкой газораспределительного пункта (ГРПШ), распределительный газопровод низкого давления $P \leq 0,005$ МПа, расположенный по адресу: Московская область, г.о. Наро-Фоминский, д. Селятино. Догазификация населенного пункта-д. Селятино, расположенного по адресу: Московская область, г.о. Наро-Фоминский"

(наименование объекта, местоположение границ которого описано (далее - объект))

Раздел 1


Сведения об объекте		
№ п/п	Характеристики объекта	Описание характеристик
1	2	3
1	Местоположение объекта	Московская область, Наро-Фоминский г.о., Селятино д
2	Площадь объекта \pm величина погрешности определения площади ($P \pm \Delta P$)	3 284 м ² \pm 20 м ²
3	Иные характеристики объекта	<p>Вид объекта реестра границ: Зона с особыми условиями использования территории</p> <p>Вид объекта по документу: Публичный сервитут объекта "Распределительный газопровод высокого давления $P \leq 0,6$ МПа, с установкой газораспределительного пункта (ГРПШ), распределительный газопровод низкого давления $P \leq 0,005$ МПа, расположенный по адресу: Московская область, г.о. Наро-Фоминский, д. Селятино. Догазификация населенного пункта-д. Селятино, расположенного по адресу: Московская область, г.о. Наро-Фоминский"</p> <p>Содержание ограничений использования объектов недвижимости в пределах зоны или территории: Публичный сервитут для целей строительства, реконструкции, эксплуатации, капитального ремонта линейных объектов системы газоснабжения, их неотъемлемых технологических частей. Срок установления 120 месяцев. Владелец публичного сервитута: Акционерное Общество "Мособлгаз" (ИНН 5032292612, ОГРН 1175024034734). Адрес юридического лица: Московская область, город Одинцово, деревня Раздоры, километр 1-й (Рублёво-Успенского шоссе тер.), дом 1, корпус Б. Электронная почта: info@mosoblgaz.ru</p>

Раздел 2

Сведения о местоположении границ объекта

1. Система координат МСК-50, зона 1					
2. Сведения о характерных точках границ объекта					
Обозначение характерных точек границ	Координаты, м		Метод определения координат характерной точки	Средняя квадратическая погрешность положения характерной точки (Mt), м	Описание обозначения точки на местности (при наличии)
	X	Y			
1	2	3	4	5	6
1	443 895,06	1 343 953,78	Аналитический метод	0,10	—
2	443 893,72	1 343 952,58		0,10	
3	443 889,62	1 343 956,83		0,10	
4	443 859,80	1 343 928,85		0,10	
5	443 825,22	1 343 897,23		0,10	
6	443 807,55	1 343 880,22		0,10	
7	443 773,45	1 343 849,41		0,10	
8	443 782,11	1 343 838,06		0,10	
9	443 803,09	1 343 804,31		0,10	
10	443 830,18	1 343 768,71		0,10	
11	443 851,37	1 343 739,45		0,10	
12	443 844,29	1 343 734,53		0,10	
13	443 806,01	1 343 705,62		0,10	
14	443 788,69	1 343 692,50		0,10	
15	443 776,54	1 343 683,28		0,10	
16	443 794,51	1 343 645,39		0,10	
17	443 814,09	1 343 602,61		0,10	
18	443 823,62	1 343 581,67		0,10	
19	443 845,48	1 343 530,11		0,10	
20	443 897,71	1 343 554,26		0,10	
21	443 929,05	1 343 570,46		0,10	
22	443 919,69	1 343 591,25		0,10	
23	443 901,57	1 343 631,02		0,10	
24	443 865,15	1 343 713,36		0,10	
25	443 855,98	1 343 739,91		0,10	
26	443 833,39	1 343 771,09		0,10	
27	443 806,38	1 343 806,58		0,10	
28	443 785,41	1 343 840,33		0,10	
29	443 778,86	1 343 848,91		0,10	
30	443 810,28	1 343 877,30		0,10	
31	443 827,96	1 343 894,31		0,10	
32	443 862,52	1 343 925,92		0,10	
33	443 889,48	1 343 951,22		0,10	
34	443 893,52	1 343 947,03		0,10	
35	443 897,73	1 343 950,81		0,10	
1	443 895,06	1 343 953,78	0,10		
Вырез 1 из 1					
36	443 923,85	1 343 572,28	Аналитический метод	0,10	—
37	443 916,05	1 343 589,60		0,10	
38	443 897,92	1 343 629,39		0,10	
39	443 861,42	1 343 711,89		0,10	
40	443 853,17	1 343 735,80		0,10	
41	443 846,56	1 343 731,23		0,10	
42	443 808,42	1 343 702,42		0,10	
43	443 791,11	1 343 689,31		0,10	
44	443 781,55	1 343 682,05		0,10	
45	443 798,14	1 343 647,07		0,10	

Раздел 4
План границ объекта

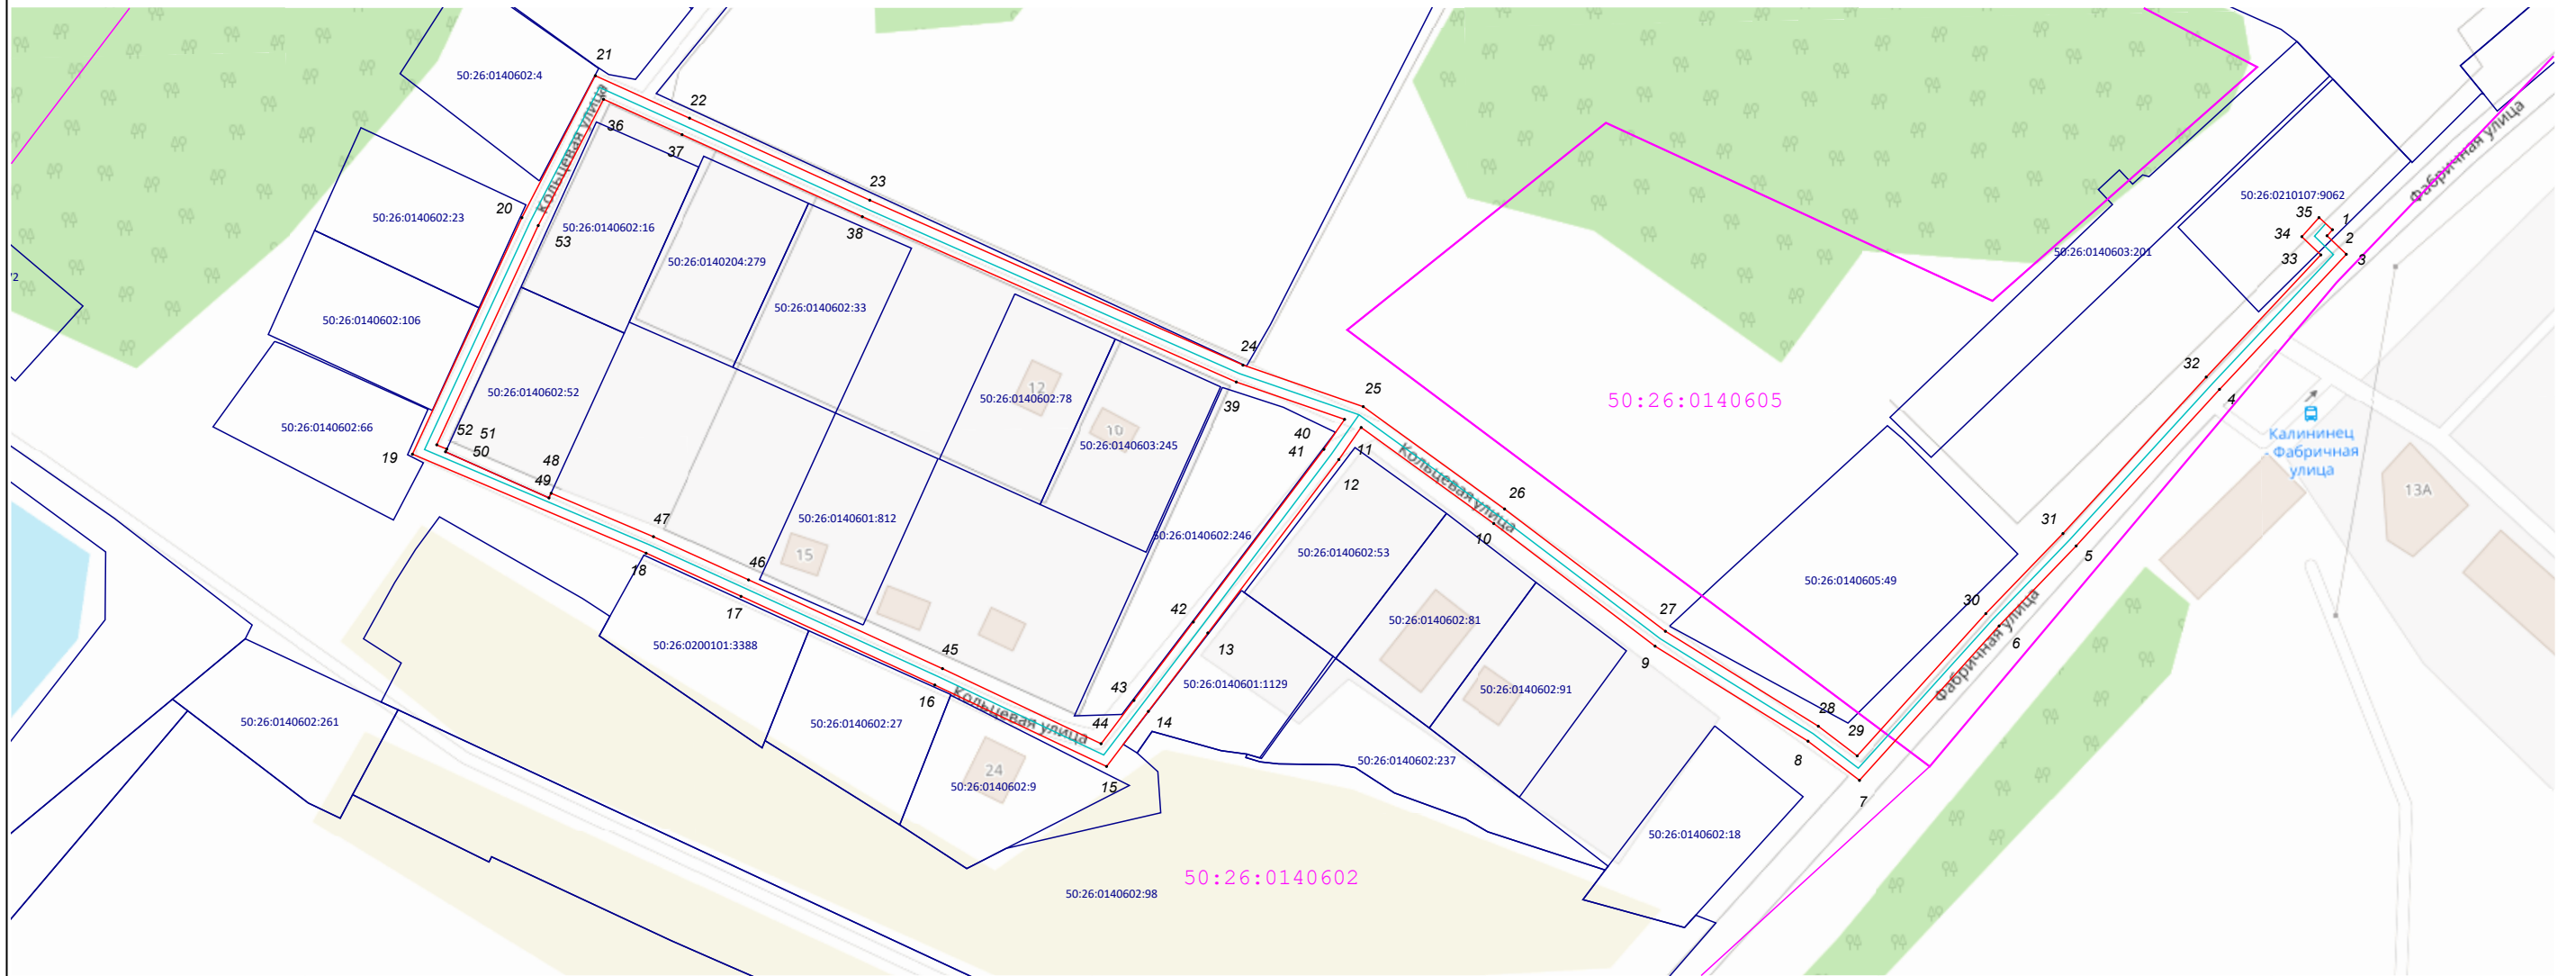

Масштаб 1:1 500

Используемые условные знаки и обозначения:

- 1 - Характерная точка границы зоны
- - Границы зоны
- - Проектируемый газопровод
- - Границы земельных участков, учтенных в ЕГРН
- 50:26:0050801:16 - Кадастровый номер земельного участка
- - Граница кадастрового квартала
- 50:31:0060254 - Номер кадастрового квартала

Подпись _____ Дата « 30 » августа 20 24 г.

Место для оттиска печати (при наличии) лица, составившего описание местоположения границ объекта

