



**АДМИНИСТРАЦИЯ  
НАРО-ФОМИНСКОГО ГОРОДСКОГО ОКРУГА  
МОСКОВСКОЙ ОБЛАСТИ**

**ПОСТАНОВЛЕНИЕ**

от 28.11.2025 № 4091

г. Наро-Фоминск

**Об установлении публичного сервитута в порядке главы V.7. Земельного кодекса Российской Федерации по адресу (местоположение): Российская Федерация, Московская область, Наро-Фоминский городской округ, деревня Клово, в пользу АО «Мособлгаз», в целях, предусмотренных статьей 39.37 Земельного кодекса Российской Федерации, для строительства, реконструкции, эксплуатации, капитального ремонта линейных объектов системы газоснабжения, их неотъемлемых технологических частей**

В соответствии с Земельным кодексом Российской Федерации, Федеральным законом от 06.10.2003 № 131-ФЗ «Об общих принципах организации местного самоуправления в Российской Федерации», Законом Московской области № 23/96-ОЗ «О регулировании земельных отношений в Московской области», руководствуясь Уставом Наро-Фоминского городского округа Московской области, учитывая ходатайство АО «Мособлгаз» от 30.10.2025 № P001-0048198848-104199883,

**ПОСТАНОВЛЯЮ:**

1. Установить публичный сервитут на срок 120 месяцев в отношении частей земельных участков с кадастровыми номерами 50:26:0130801:791, 50:26:0130801:795 в пользу АО «Мособлгаз» в целях строительства и эксплуатации линейного объекта системы газоснабжения местного значения «Газификация д. Клово» Наро-Фоминского городского округа Московской области, в границах в соответствии с приложением к настоящему Постановлению.

Срок, в течение которого использование земельного участка (его части) и (или) расположенного на нем объекта недвижимости в соответствии с их разрешенным использованием будет в соответствии с подпунктом 4 пункта 1 статьи 39.41 Земельного кодекса Российской Федерации невозможно или существенно затруднено в связи с осуществлением деятельности, для обеспечения которой устанавливается публичный сервитут (при возникновении таких обстоятельств) – 11 месяцев.

Порядок установления зон с особыми условиями использования территорий и содержание ограничений прав на земельные участки в границах таких зон установлены постановлением Правительства Российской Федерации от 20.11.2000 № 878 «Об утверждении Правил охраны газораспределительных сетей».

Порядок расчета и внесения платы за публичный сервитут не устанавливается.

АО «Мособлгаз» привести земли, указанные в п. 1 настоящего постановления, в состояние, пригодное для использования в соответствии с видом разрешенного использования, в срок не позднее, чем 3 месяца после завершения деятельности, для осуществления которой установлен публичный сервитут.

2. Администрации в течение 5 рабочих дней направить копию настоящего Постановления в Управление Федеральной службы государственной регистрации, кадастра и картографии по Московской области для внесения сведений об установлении публичного сервитута в отношении земельных участков, указанных в пункте 1 настоящего Постановления, в Единый государственный реестр недвижимости.

3. Администрации в течение 5 рабочих дней разместить настоящее Постановление на официальном информационном сайте администрации - <http://nfreg.ru/> в информационно-телекоммуникационной сети «Интернет».

4. Комитету по управлению имуществом Администрации Наро-Фоминского городского округа в течение 5 рабочих дней направить обладателю публичного сервитута копию настоящего Постановления, сведения о лицах, являющихся правообладателями земельных участков, сведения о лицах, подавших заявления об учете их прав (обременений прав) на земельные участки, способах связи с ними, копии документов, подтверждающих права указанных лиц на земельные участки.

5. Контроль за выполнением настоящего Постановления возложить на Заместителя Главы Наро-Фоминского городского округа Ковалько А.В.

**Глава  
Наро-Фоминского  
городского округа**



**Р.Л. Шамнэ**

Приложение к постановлению  
 Администрации Наро-Фоминского  
 городского округа  
 от 28.11.2025 № 4091

**ГРАФИЧЕСКОЕ ОПИСАНИЕ**  
 местоположения границ населенных пунктов, территориальных  
 зон, особо охраняемых природных территорий, зон с особыми  
 условиями использования территории  
*Публичный сервитут объекта «Газификация д. Клово» Наро-Фоминского городского округа  
 Московской области*

(наименование объекта, местоположение границ которого описано (далее - объект))

**Раздел 1**

**Сведения об объекте**

№ п/п	Характеристики объекта	Описание характеристик
1	2	3
1	Местоположение объекта	Московская область, Наро-Фоминский городской округ, деревня Клово.
2	Площадь объекта ± величина погрешности определения площади (P ± ΔP)	1 392 ± 13 м <sup>2</sup>
3	Иные характеристики объекта	<p>Вид объекта реестра границ: Граница публичного сервитута            Кадастровый номер квартала: 50:26:0130801            Вид или наименование публичного сервитута по документу:            Публичный сервитут объекта «Газификация д. Клово» Наро-Фоминского городского округа Московской области            Орган, принявший решение об установлении публичного сервитута:            Администрация Наро-Фоминского городского округа Московской области            Цель установления публичного сервитута: Публичный сервитут для целей строительства, реконструкции, эксплуатации, капитального ремонта линейных объектов системы газоснабжения, их неотъемлемых технологических частей.            Срок публичного сервитута: продолжительность: 10 лет (120 месяцев)            Владелец публичного сервитута: Юридическое лицо, зарегистрированное в Российской Федерации Акционерное Общество «Мособлгаз» (ИНН: 5032292612, ОГРН: 1175024034734, адрес эл. почты: info@mosoblgaз.ru, почтовый адрес: Московская область, город Одинцово, деревня Раздоры, километр 1-й (Рублёво-Успенского шоссе тер.), дом 1, корпус Б).</p>

## Раздел 2

## Сведения о местоположении границ объекта


1. Система координат МСК-50, зона 1

## 2. Сведения о характерных точках границ объекта

Обозначение характерных точек границ	Координаты, м		Метод определения координат характерной точки	Средняя квадратическая погрешность положения характерной точки (Мт), м	Описание обозначения точки на местности (при наличии)
	X	Y			
1	2	3	4	5	6
1	415 861,81	1 337 063,07	Аналитический метод	0,10	—
2	415 862,88	1 337 065,00	Аналитический метод	0,10	—
3	415 865,16	1 337 069,10	Аналитический метод	0,10	—
4	415 867,41	1 337 072,86	Аналитический метод	0,10	—
5	415 904,52	1 337 056,36	Аналитический метод	0,10	—
6	415 925,31	1 337 049,66	Аналитический метод	0,10	—
7	415 961,88	1 337 040,06	Аналитический метод	0,10	—
8	415 963,89	1 337 039,35	Аналитический метод	0,10	—
9	416 044,96	1 337 001,32	Аналитический метод	0,10	—
10	416 066,92	1 336 988,99	Аналитический метод	0,10	—
11	416 116,43	1 337 012,53	Аналитический метод	0,10	—
12	416 134,70	1 337 021,22	Аналитический метод	0,10	—
13	416 137,85	1 337 023,65	Аналитический метод	0,10	—
14	416 132,96	1 337 029,97	Аналитический метод	0,10	—
15	416 129,27	1 337 028,20	Аналитический метод	0,10	—
16	416 132,17	1 337 024,45	Аналитический метод	0,10	—
17	416 114,71	1 337 016,14	Аналитический метод	0,10	—
18	416 067,07	1 336 993,49	Аналитический метод	0,10	—
19	416 046,79	1 337 004,88	Аналитический метод	0,10	—
20	415 965,41	1 337 043,05	Аналитический метод	0,10	—
21	415 963,05	1 337 043,88	Аналитический метод	0,10	—
22	415 926,43	1 337 053,50	Аналитический метод	0,10	—
23	415 905,95	1 337 060,10	Аналитический метод	0,10	—
24	415 883,11	1 337 070,26	Аналитический метод	0,10	—
25	415 863,95	1 337 074,85	Аналитический метод	0,10	—
26	415 861,69	1 337 071,10	Аналитический метод	0,10	—
27	415 860,24	1 337 068,49	Аналитический метод	0,10	—
28	415 858,19	1 337 069,62	Аналитический метод	0,10	—
29	415 840,77	1 337 077,93	Аналитический метод	0,10	—
30	415 829,75	1 337 083,06	Аналитический метод	0,10	—
31	415 810,46	1 337 087,69	Аналитический метод	0,10	—
32	415 811,57	1 337 087,08	Аналитический метод	0,10	—
33	415 819,42	1 337 083,47	Аналитический метод	0,10	—
34	415 839,06	1 337 074,31	Аналитический метод	0,10	—
35	415 856,36	1 337 066,06	Аналитический метод	0,10	—
1	415 861,81	1 337 063,07	Аналитический метод	0,10	—
3. Сведения о характерных точках части (частей) границы объекта					
1	2	3	4	5	6
—	—	—	—	—	—



Раздел 4  
План границ объекта

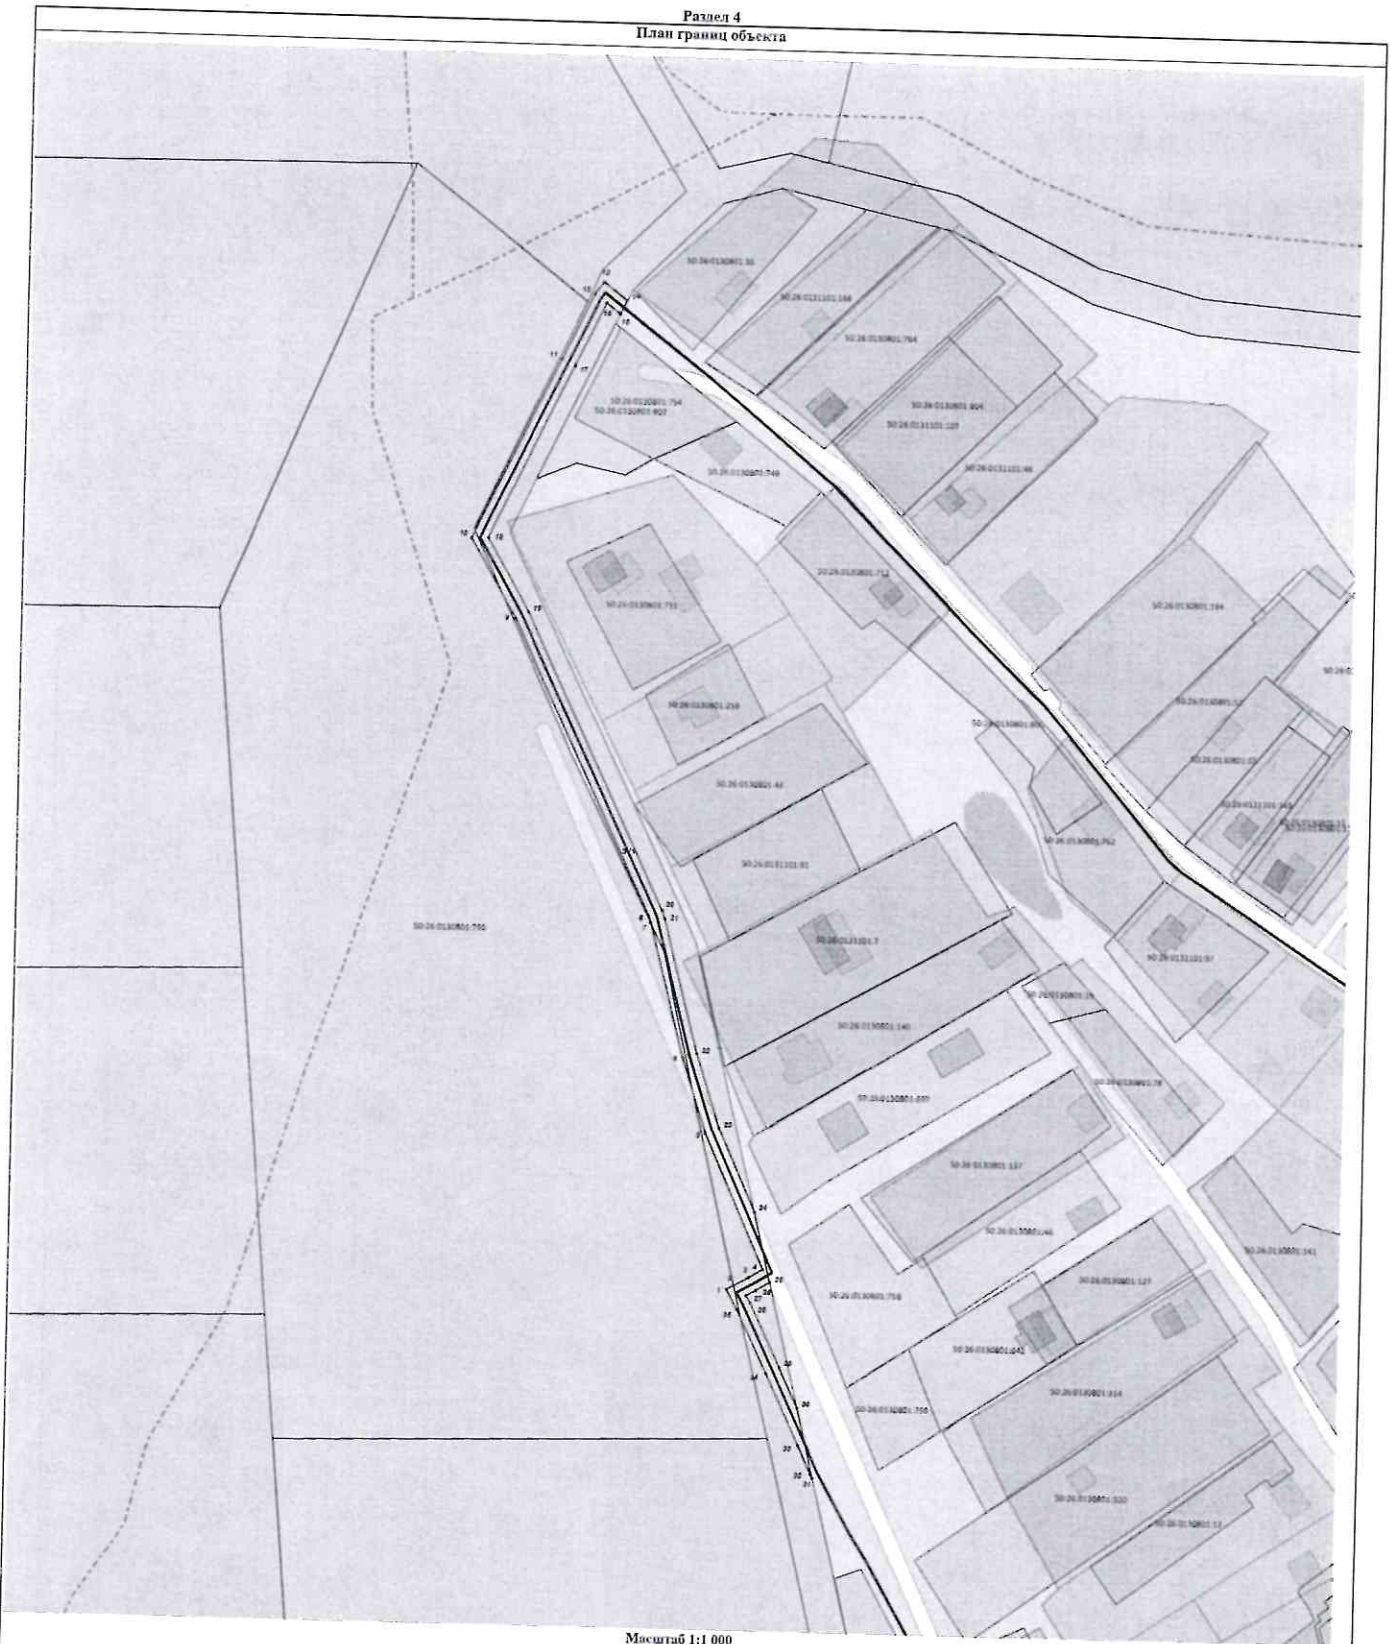

Масштаб 1:1 000

Используемые условные знаки и обозначения:

- 7 - характерная точка границы публичного сервитута
- - граница публичного сервитута
- - контур проектируемого объекта
- - граница кадастрового квартала по сведениям ЕГРН
- - граница земельного участка по сведениям ЕГРН
- - контур объекта недвижимости по сведениям ЕГРН

Подпись \_\_\_\_\_ Дата « 24 » октября 20 25 г.

Место для отиска печати (при наличии) лица, составившего описание местоположения грани объекта

