

**ОПИСАНИЕ МЕСТОПОЛОЖЕНИЯ ГРАНИЦ**  
**Публичный сервитут объекта «Газопровод высокого (лит. I) и низкого (лит. II) давления»,**  
**кадастровый номер 50:26:0110504:1015**

(наименование объекта, местоположение границ которого описано (далее - объект))

**Раздел 1**

<b>Сведения об объекте</b>		
<b>№ п/п</b>	<b>Характеристики объекта</b>	<b>Описание характеристик</b>
<b>1</b>	<b>2</b>	<b>3</b>
1	Местоположение объекта	Московская область, Наро-Фоминский г.о., г. Наро-Фоминск
2	Площадь объекта ± величина погрешности определения площади ( $P \pm \Delta P$ )	2 298 м <sup>2</sup> ± 17 м <sup>2</sup>
3	Иные характеристики объекта	Вид объекта реестра границ: Зона с особыми условиями использования территории Вид объекта по документу: Публичный сервитут объекта «Газопровод высокого (лит. I) и низкого (лит. II) давления», кадастровый номер 50:26:0110504:1015 Содержание ограничений использования объектов недвижимости в пределах зоны или территории: Публичный сервитут, для целей размещения линейных объектов системы газоснабжения, их неотъемлемых технологических частей. Срок установления 49 лет. Владелец публичного сервитута: Акционерное Общество «Мособлгаз» (ИНН 5032292612, ОГРН 1175024034734). Адрес: Московская обл. г. Одинцово, д. Раздоры, 1-й км Рублево-Успенского шоссе, д. 1, корп. Б. Электронная почта: info@mosoblgaz.ru.

**Раздел 2**

**Сведения о местоположении границ объекта**

**1. Система координат** МСК-50, зона 1

**2. Сведения о характерных точках границ объекта**


Обозначение характерных точек границ	Координаты, м		Метод определения координат характерной точки	Средняя квадратическая погрешность положения характерной точки (M <sub>t</sub> ), м	Описание обозначения точки на местности (при наличии)
	X	Y			
<b>1</b>	<b>2</b>	<b>3</b>	<b>4</b>	<b>5</b>	<b>6</b>
1	429 462,24	1 327 477,23	Аналитический метод	0,10	—
2	429 458,51	1 327 478,67	Аналитический метод	0,10	—
3	429 456,87	1 327 474,40	Аналитический метод	0,10	—
4	429 444,03	1 327 478,34	Аналитический метод	0,10	—
5	429 442,29	1 327 481,11	Аналитический метод	0,10	—
6	429 438,91	1 327 478,97	Аналитический метод	0,10	—
7	429 441,44	1 327 474,95	Аналитический метод	0,10	—
8	429 455,43	1 327 470,66	Аналитический метод	0,10	—
9	429 449,60	1 327 455,49	Аналитический метод	0,10	—
10	429 443,95	1 327 457,22	Аналитический метод	0,10	—
11	429 442,33	1 327 460,01	Аналитический метод	0,10	—
12	429 438,87	1 327 457,99	Аналитический метод	0,10	—
13	429 441,28	1 327 453,86	Аналитический метод	0,10	—
14	429 448,25	1 327 451,72	Аналитический метод	0,10	—
15	429 442,89	1 327 434,39	Аналитический метод	0,10	—
16	429 439,59	1 327 435,41	Аналитический метод	0,10	—
17	429 433,60	1 327 416,78	Аналитический метод	0,10	—
18	429 422,70	1 327 420,41	Аналитический метод	0,10	—
19	429 420,58	1 327 423,47	Аналитический метод	0,10	—
20	429 417,29	1 327 421,19	Аналитический метод	0,10	—
21	429 420,17	1 327 417,04	Аналитический метод	0,10	—
22	429 432,37	1 327 412,97	Аналитический метод	0,10	—
23	429 422,68	1 327 382,84	Аналитический метод	0,10	—
24	429 418,58	1 327 384,16	Аналитический метод	0,10	—
25	429 417,88	1 327 385,42	Аналитический метод	0,10	—
26	429 414,39	1 327 383,48	Аналитический метод	0,10	—
27	429 415,85	1 327 380,83	Аналитический метод	0,10	—
28	429 421,46	1 327 379,03	Аналитический метод	0,10	—
29	429 413,23	1 327 353,43	Аналитический метод	0,10	—
30	429 394,03	1 327 346,26	Аналитический метод	0,10	—
31	429 364,52	1 327 351,50	Аналитический метод	0,10	—
32	429 352,76	1 327 286,49	Аналитический метод	0,10	—
33	429 335,29	1 327 182,66	Аналитический метод	0,10	—
34	429 323,01	1 327 185,19	Аналитический метод	0,10	—
35	429 305,49	1 327 190,11	Аналитический метод	0,10	—
36	429 296,75	1 327 201,79	Аналитический метод	0,10	—
37	429 298,55	1 327 204,53	Аналитический метод	0,10	—
38	429 299,33	1 327 207,42	Аналитический метод	0,10	—
39	429 299,21	1 327 210,41	Аналитический метод	0,10	—
40	429 298,22	1 327 213,23	Аналитический метод	0,10	—
41	429 295,73	1 327 217,00	Аналитический метод	0,10	—
42	429 294,35	1 327 218,43	Аналитический метод	0,10	—
43	429 291,80	1 327 220,01	Аналитический метод	0,10	—
44	429 289,90	1 327 220,61	Аналитический метод	0,10	—
45	429 286,91	1 327 220,77	Аналитический метод	0,10	—
46	429 284,95	1 327 220,38	Аналитический метод	0,10	—
47	429 283,11	1 327 219,61	Аналитический метод	0,10	—





Раздел 4

План границ объекта

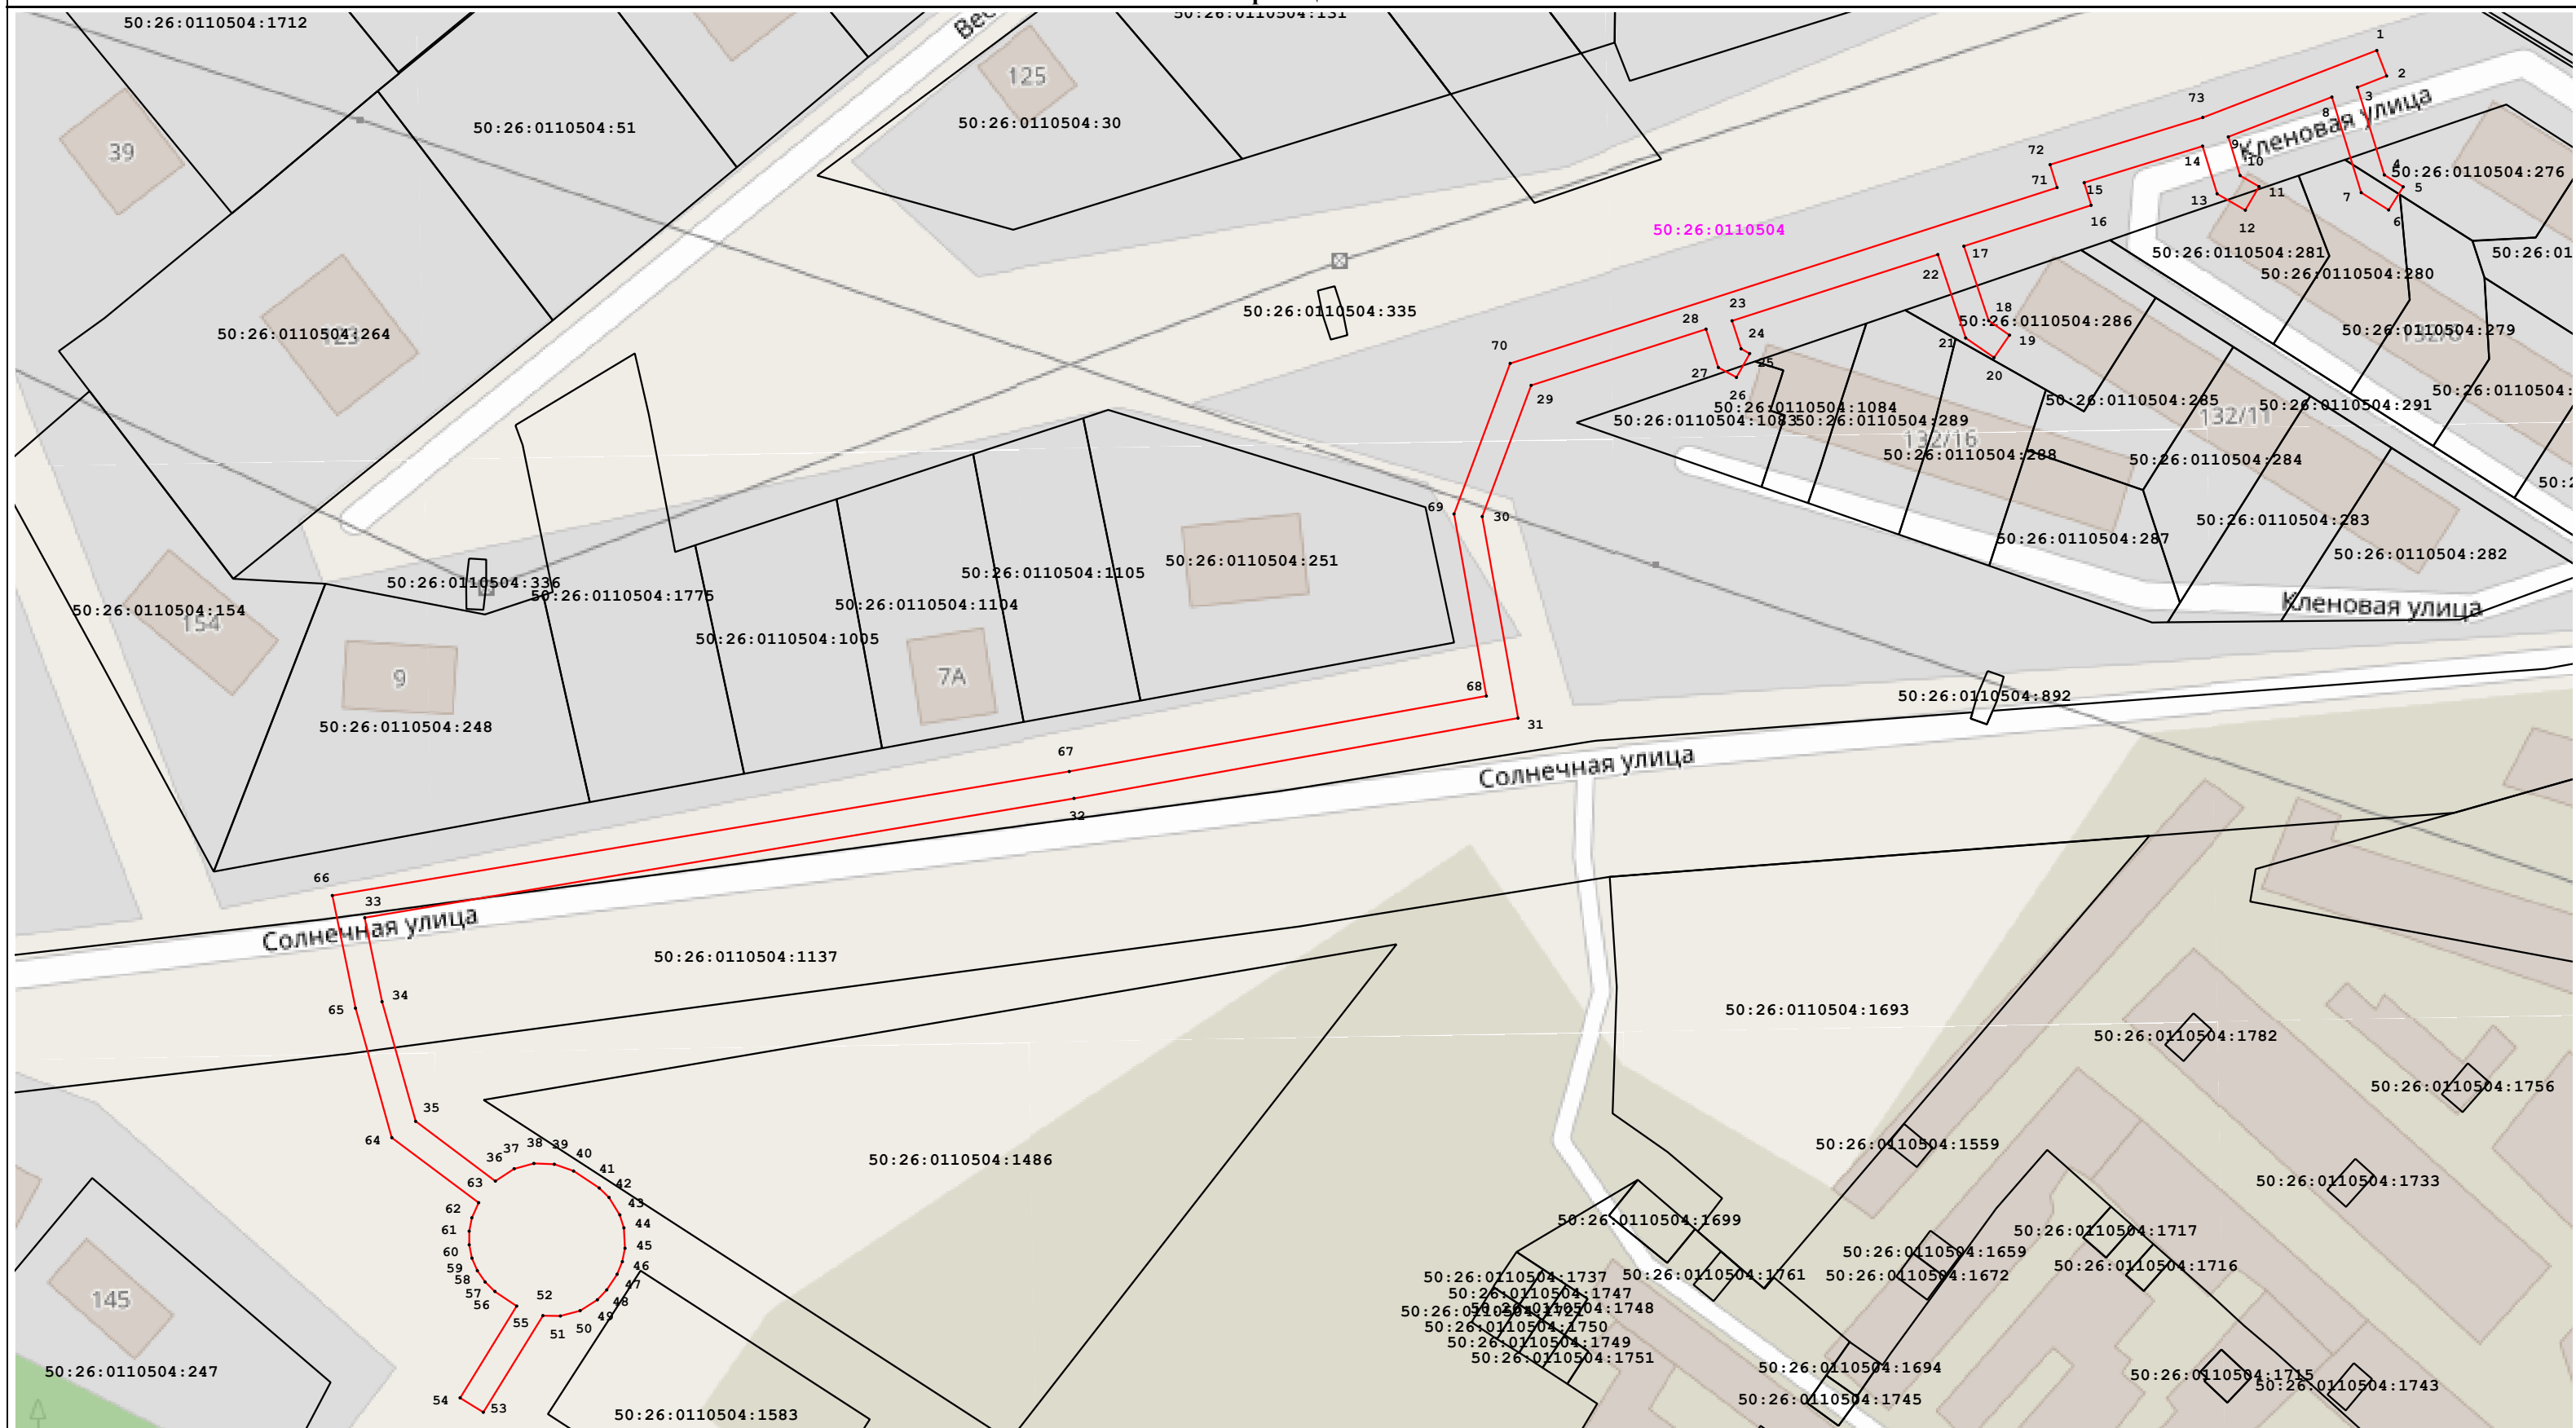

Масштаб 1:900

Условные обозначения:

- 50:26:0110504 - номер кадастрового квартала
- 50:26:0110504:1137 - обозначение земельного участка, сведения о котором содержатся в ЕГРН;
- граница кадастрового квартала;
- часть границы, сведения ЕГРН о которой позволяют однозначно определить ее положение на местности;
- 1 - характерная точка зоны;
- граница зоны.

Подпись \_\_\_\_\_

Дата 02 апреля 2026 г.



Место для оттиска печати (при наличии) лица, составившего описание местоположения границ объекта