

ОПИСАНИЕ МЕСТОПОЛОЖЕНИЯ ГРАНИЦ**Публичный сервитут объекта «Газопровод низкого давления», кадастровый номер 50:26:0100405:23**

(наименование объекта, местоположение границ которого описано (далее - объект))


Раздел 1

| Сведения об объекте | | |
|----------------------------|---|--|
| № п/п | Характеристики объекта | Описание характеристик |
| 1 | 2 | 3 |
| 1 | Местоположение объекта | Московская область, Наро-Фоминский г.о., г. Наро-Фоминск |
| 2 | Площадь объекта ± величина погрешности определения площади ($P \pm \Delta P$) | 348 м ² ± 7 м ² |
| 3 | Иные характеристики объекта | Вид объекта реестра границ: Зона с особыми условиями использования территории Вид объекта по документу: Публичный сервитут объекта «Газопровод низкого давления», кадастровый номер 50:26:0100405:23 Содержание ограничений использования объектов недвижимости в пределах зоны или территории: Публичный сервитут, для целей размещения линейных объектов системы газоснабжения, их неотъемлемых технологических частей. Срок установления 49 лет. Владелец публичного сервитута: Акционерное Общество «Мособлгаз» (ИНН 5032292612, ОГРН 1175024034734). Адрес: Московская обл. г. Одинцово, д. Раздоры, 1-й км Рублево-Успенского шоссе, д. 1, корп. Б. Электронная почта: info@mosoblgaz.ru. Наименование охраняемого объекта: Газопровод низкого давления, кадастровый номер 50:26:0100405:23 |

Раздел 2

Сведения о местоположении границ объекта

| 1. Система координат МСК-50, зона 1 | | | | | |
|--|---------------|--------------|---|---|--|
| 2. Сведения о характерных точках границ объекта | | | | | |
| Обозначение характерных точек границ | Координаты, м | | Метод определения координат характерной точки | Средняя квадратическая погрешность положения характерной точки (Mf), м | Описание обозначения точки на местности (при наличии) |
| | X | Y | | | |
| 1 | 2 | 3 | 4 | 5 | 6 |
| 1 | 425 847,32 | 1 330 711,23 | Аналитический метод | 0,10 | — |
| 2 | 425 844,30 | 1 330 713,85 | Аналитический метод | 0,10 | — |
| 3 | 425 823,29 | 1 330 689,54 | Аналитический метод | 0,10 | — |
| 4 | 425 801,43 | 1 330 672,38 | Аналитический метод | 0,10 | — |
| 5 | 425 800,35 | 1 330 673,72 | Аналитический метод | 0,10 | — |
| 6 | 425 788,03 | 1 330 664,09 | Аналитический метод | 0,10 | — |
| 7 | 425 789,01 | 1 330 662,83 | Аналитический метод | 0,10 | — |
| 8 | 425 782,91 | 1 330 658,18 | Аналитический метод | 0,10 | — |
| 9 | 425 785,33 | 1 330 655,00 | Аналитический метод | 0,10 | — |
| 10 | 425 794,66 | 1 330 662,10 | Аналитический метод | 0,10 | — |
| 11 | 425 793,64 | 1 330 663,40 | Аналитический метод | 0,10 | — |
| 12 | 425 799,70 | 1 330 668,13 | Аналитический метод | 0,10 | — |
| 13 | 425 800,78 | 1 330 666,78 | Аналитический метод | 0,10 | — |
| 14 | 425 826,07 | 1 330 686,63 | Аналитический метод | 0,10 | — |
| 1 | 425 847,32 | 1 330 711,23 | Аналитический метод | 0,10 | — |
| 3. Сведения о характерных точках части (частей) границы объекта | | | | | |
| 1 | 2 | 3 | 4 | 5 | 6 |
| — | — | — | — | — | — |

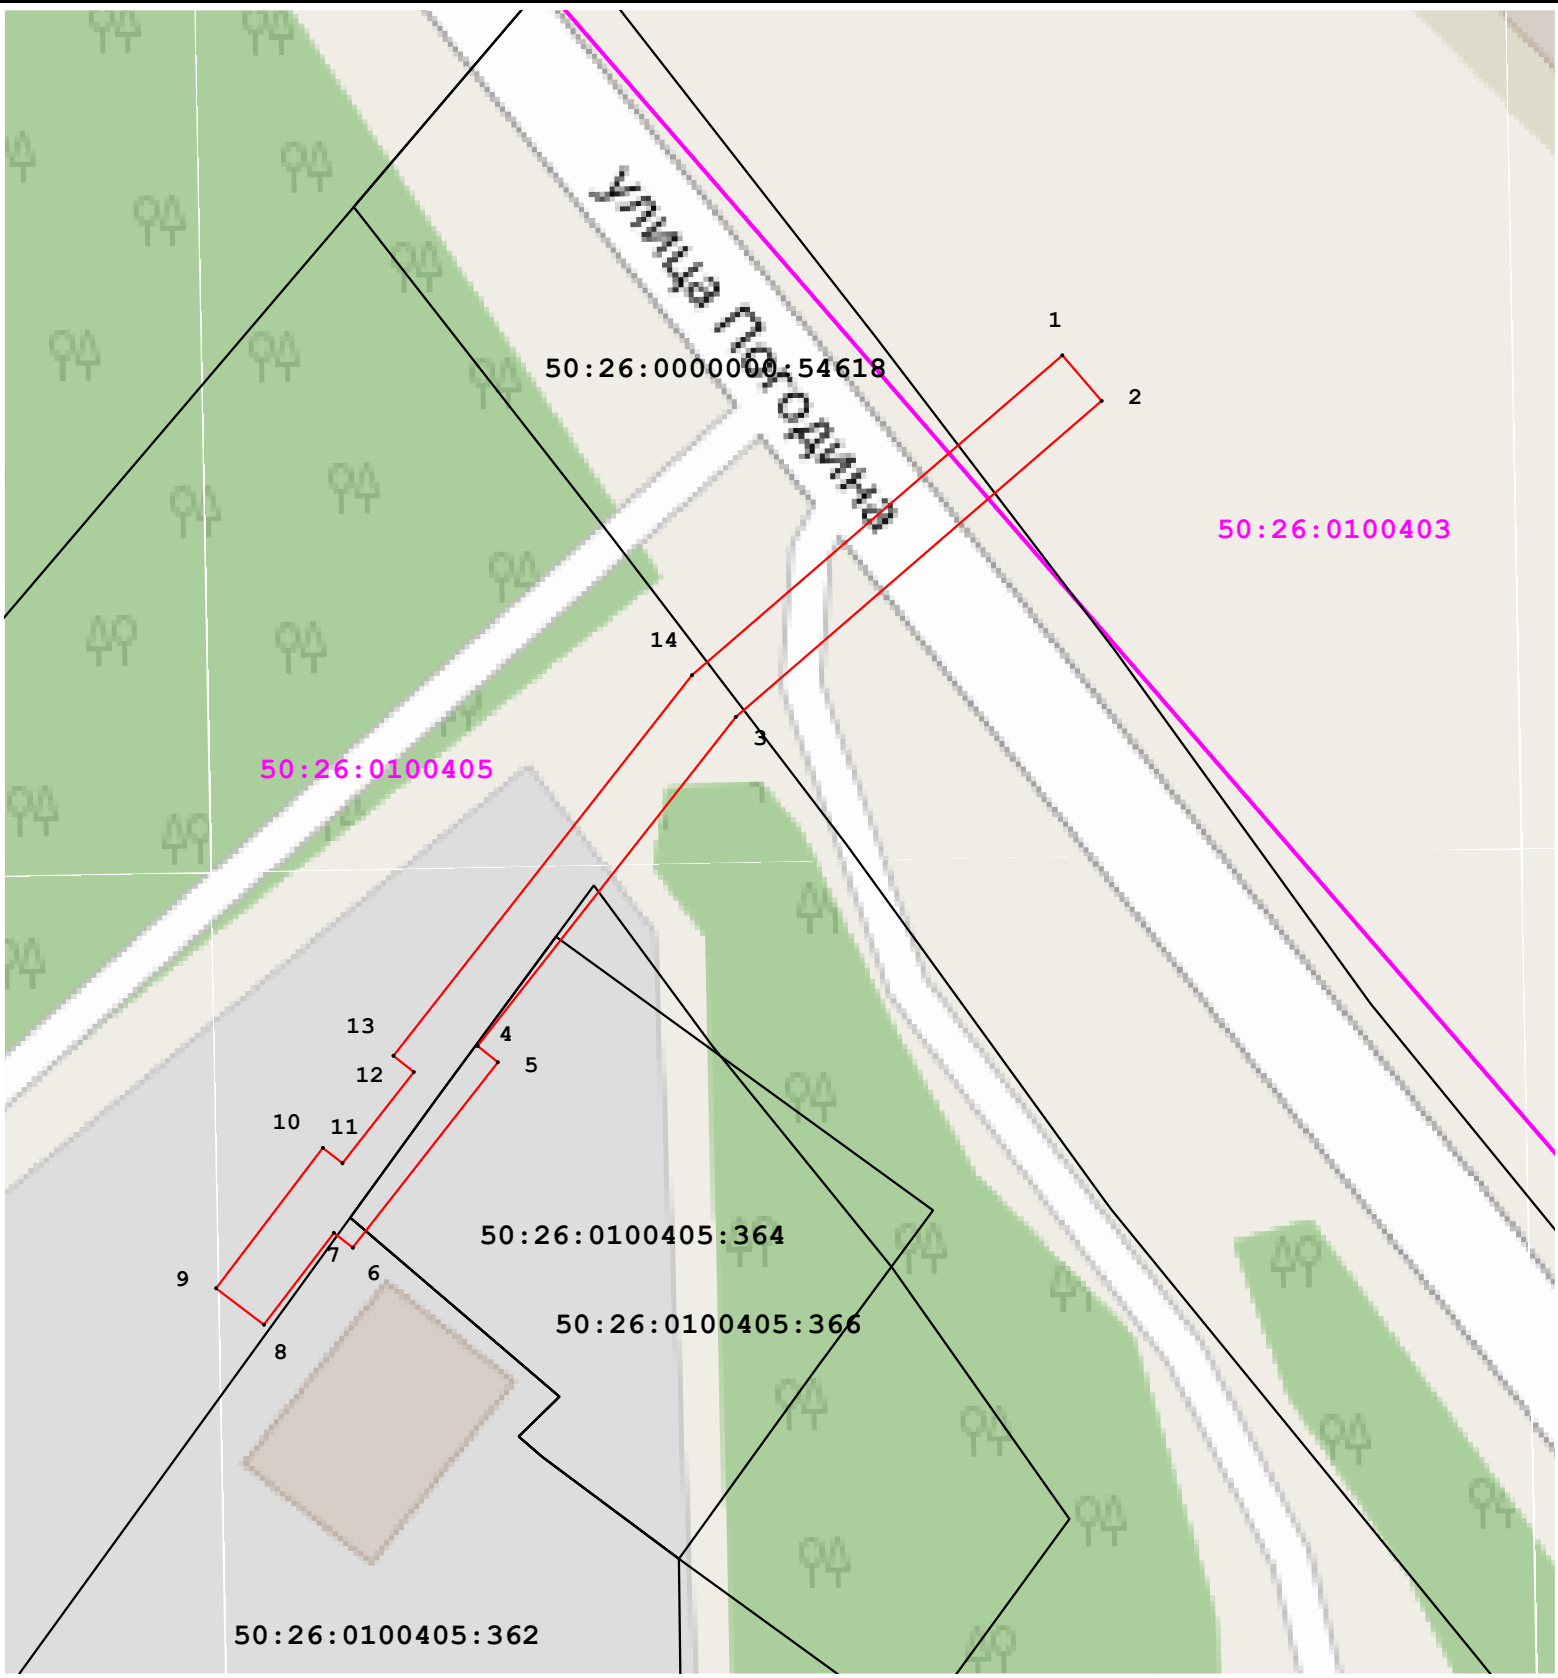

Масштаб 1:500

Условные обозначения:

50:26:0100405 - номер кадастрового квартала

— - граница кадастрового квартала;

● 1 - характерная точка зоны;

50:26:0100405:364 - обозначение земельного участка, сведения о котором содержатся в ЕГРН;

— - часть границы, сведения ЕГРН о которой позволяют однозначно определить ее положение на местности;

— - граница зоны.

Подпись _____

Дата 02 апреля 2026 г.



Место для оттиска печати (при наличии) лица, составившего описание местоположения границ объекта