

**ОПИСАНИЕ МЕСТОПОЛОЖЕНИЯ ГРАНИЦ****Публичный сервитут объекта «Газопровод низкого давления», кадастровый номер 50:26:0210201:1413**

(наименование объекта, местоположение границ которого описано (далее - объект))

**Раздел 1**

<b>Сведения об объекте</b>		
<b>№ п/п</b>	<b>Характеристики объекта</b>	<b>Описание характеристик</b>
<b>1</b>	<b>2</b>	<b>3</b>
1	Местоположение объекта	Московская область, Наро-Фоминский г.о., д. Бурцево
2	Площадь объекта ± величина погрешности определения площади ( $P \pm \Delta P$ )	3 067 м <sup>2</sup> ± 19 м <sup>2</sup>
3	Иные характеристики объекта	Вид объекта реестра границ: Зона с особыми условиями использования территории Вид объекта по документу: Публичный сервитут объекта «Газопровод низкого давления», кадастровый номер 50:26:0210201:1413 Содержание ограничений использования объектов недвижимости в пределах зоны или территории: Публичный сервитут, для целей размещения линейных объектов системы газоснабжения, их неотъемлемых технологических частей. Срок установления 588 месяцев. Владелец публичного сервитута: Акционерное Общество «Мособлгаз» (ИНН 5032292612, ОГРН 1175024034734). Адрес: Московская обл. г. Одинцово, д. Раздоры, 1-й км Рублево-Успенского шоссе, д. 1, корп. Б. Электронная почта: info@mosoblgaz.ru

**Раздел 2**

**Сведения о местоположении границ объекта**

<b>1. Система координат</b> МСК-50, зона 2					
<b>2. Сведения о характерных точках границ объекта</b>					
Обозначение характерных точек границ	Координаты, м		Метод определения координат характерной точки	Средняя квадратическая погрешность положения характерной точки (Mf), м	Описание обозначения точки на местности (при наличии)
	X	Y			
1	2	3	4	5	6
1	446 007,76	2 156 831,46	Аналитический метод	0,10	—
2	446 006,52	2 156 835,26	Аналитический метод	0,10	—
3	445 939,05	2 156 813,16	Аналитический метод	0,10	—
4	445 937,36	2 156 818,60	Аналитический метод	0,10	—
5	445 859,82	2 156 798,64	Аналитический метод	0,10	—
6	445 855,03	2 156 817,78	Аналитический метод	0,10	—
7	445 847,08	2 156 838,64	Аналитический метод	0,10	—
8	445 839,91	2 156 862,78	Аналитический метод	0,10	—
9	445 836,08	2 156 861,64	Аналитический метод	0,10	—
10	445 843,28	2 156 837,35	Аналитический метод	0,10	—
11	445 851,21	2 156 816,57	Аналитический метод	0,10	—
12	445 856,42	2 156 795,74	Аналитический метод	0,10	—
13	445 858,93	2 156 784,72	Аналитический метод	0,10	—
14	445 776,59	2 156 760,73	Аналитический метод	0,10	—
15	445 777,59	2 156 756,95	Аналитический метод	0,10	—
16	445 686,60	2 156 738,92	Аналитический метод	0,10	—
17	445 715,70	2 156 641,10	Аналитический метод	0,10	—
18	445 723,99	2 156 609,57	Аналитический метод	0,10	—
19	445 753,09	2 156 494,98	Аналитический метод	0,10	—
20	445 775,62	2 156 403,31	Аналитический метод	0,10	—
21	445 779,50	2 156 404,26	Аналитический метод	0,10	—
22	445 756,97	2 156 495,95	Аналитический метод	0,10	—
23	445 727,86	2 156 610,57	Аналитический метод	0,10	—
24	445 719,55	2 156 642,18	Аналитический метод	0,10	—
25	445 691,68	2 156 735,85	Аналитический метод	0,10	—
26	445 782,54	2 156 753,85	Аналитический метод	0,10	—
27	445 781,45	2 156 757,98	Аналитический метод	0,10	—
28	445 863,66	2 156 781,94	Аналитический метод	0,10	—
29	445 860,75	2 156 794,75	Аналитический метод	0,10	—
30	445 934,67	2 156 813,77	Аналитический метод	0,10	—
31	445 936,43	2 156 808,09	Аналитический метод	0,10	—
1	446 007,76	2 156 831,46	Аналитический метод	0,10	—
<b>3. Сведения о характерных точках части (частей) границы объекта</b>					
1	2	3	4	5	6
—	—	—	—	—	—




Раздел 4  
План границ объекта

Лист 1 - выноска 1

Лист 1 - выноска 2

Лист 1 - выноска 3

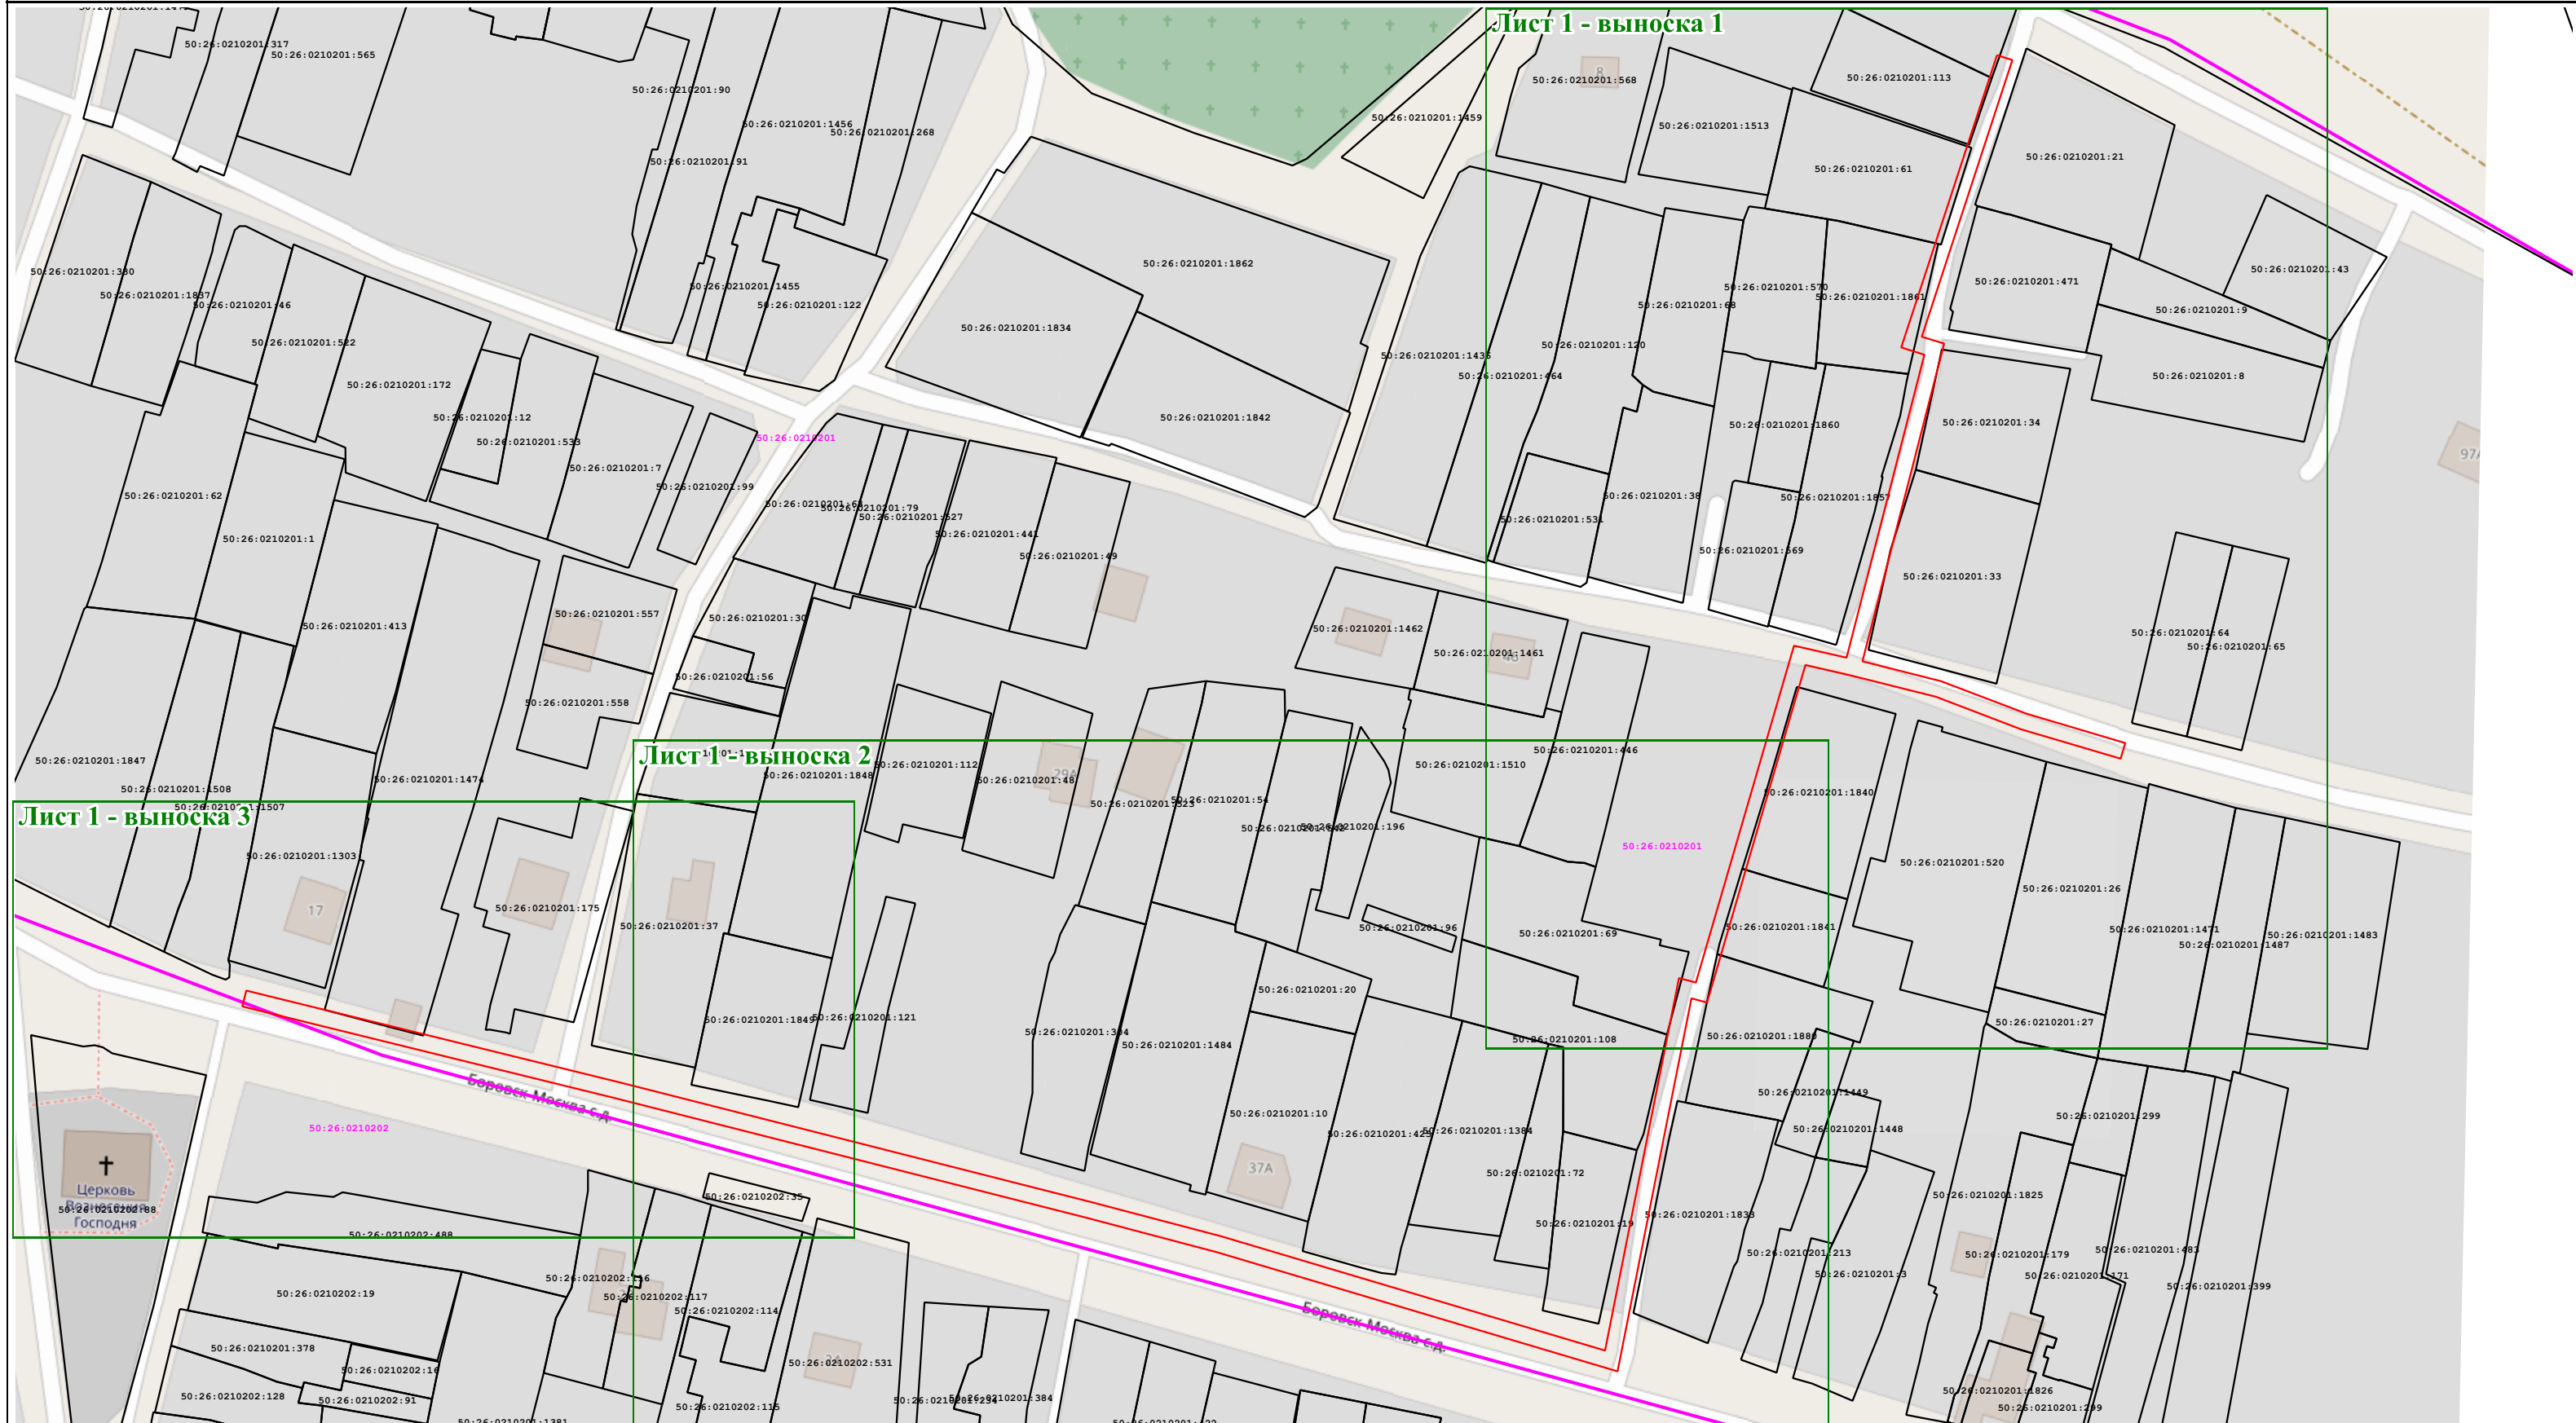

Масштаб 1:1 500

Условные обозначения:

- 50:26:0210201 - номер кадастрового квартала;
- 50:26:0210201:33 - обозначение земельного участка, сведения о котором содержатся в ЕГРН;
- - граница кадастрового квартала;
- - часть границы, сведения ЕГРН о которой позволяют однозначно определить ее положение на местности;
- 1 - характерная точка зоны;
- - граница зоны.

Подпись \_\_\_\_\_



Дата 23 апреля 2026 г.

Место для оттиска печати (при наличии) лица, составившего описание местоположения границ объекта

Раздел 4  
План границ объекта

Лист 1 - выноска 1



Масштаб 1:700

Условные обозначения:

- представлены на листе №1.

Подпись \_\_\_\_\_  
Место для оттиска печати (при наличии) лица, составившего описание местоположения границ объекта




Дата 23 апреля 2026 г.



Раздел 4  
План границ объекта

Лист 1 - выноска 3

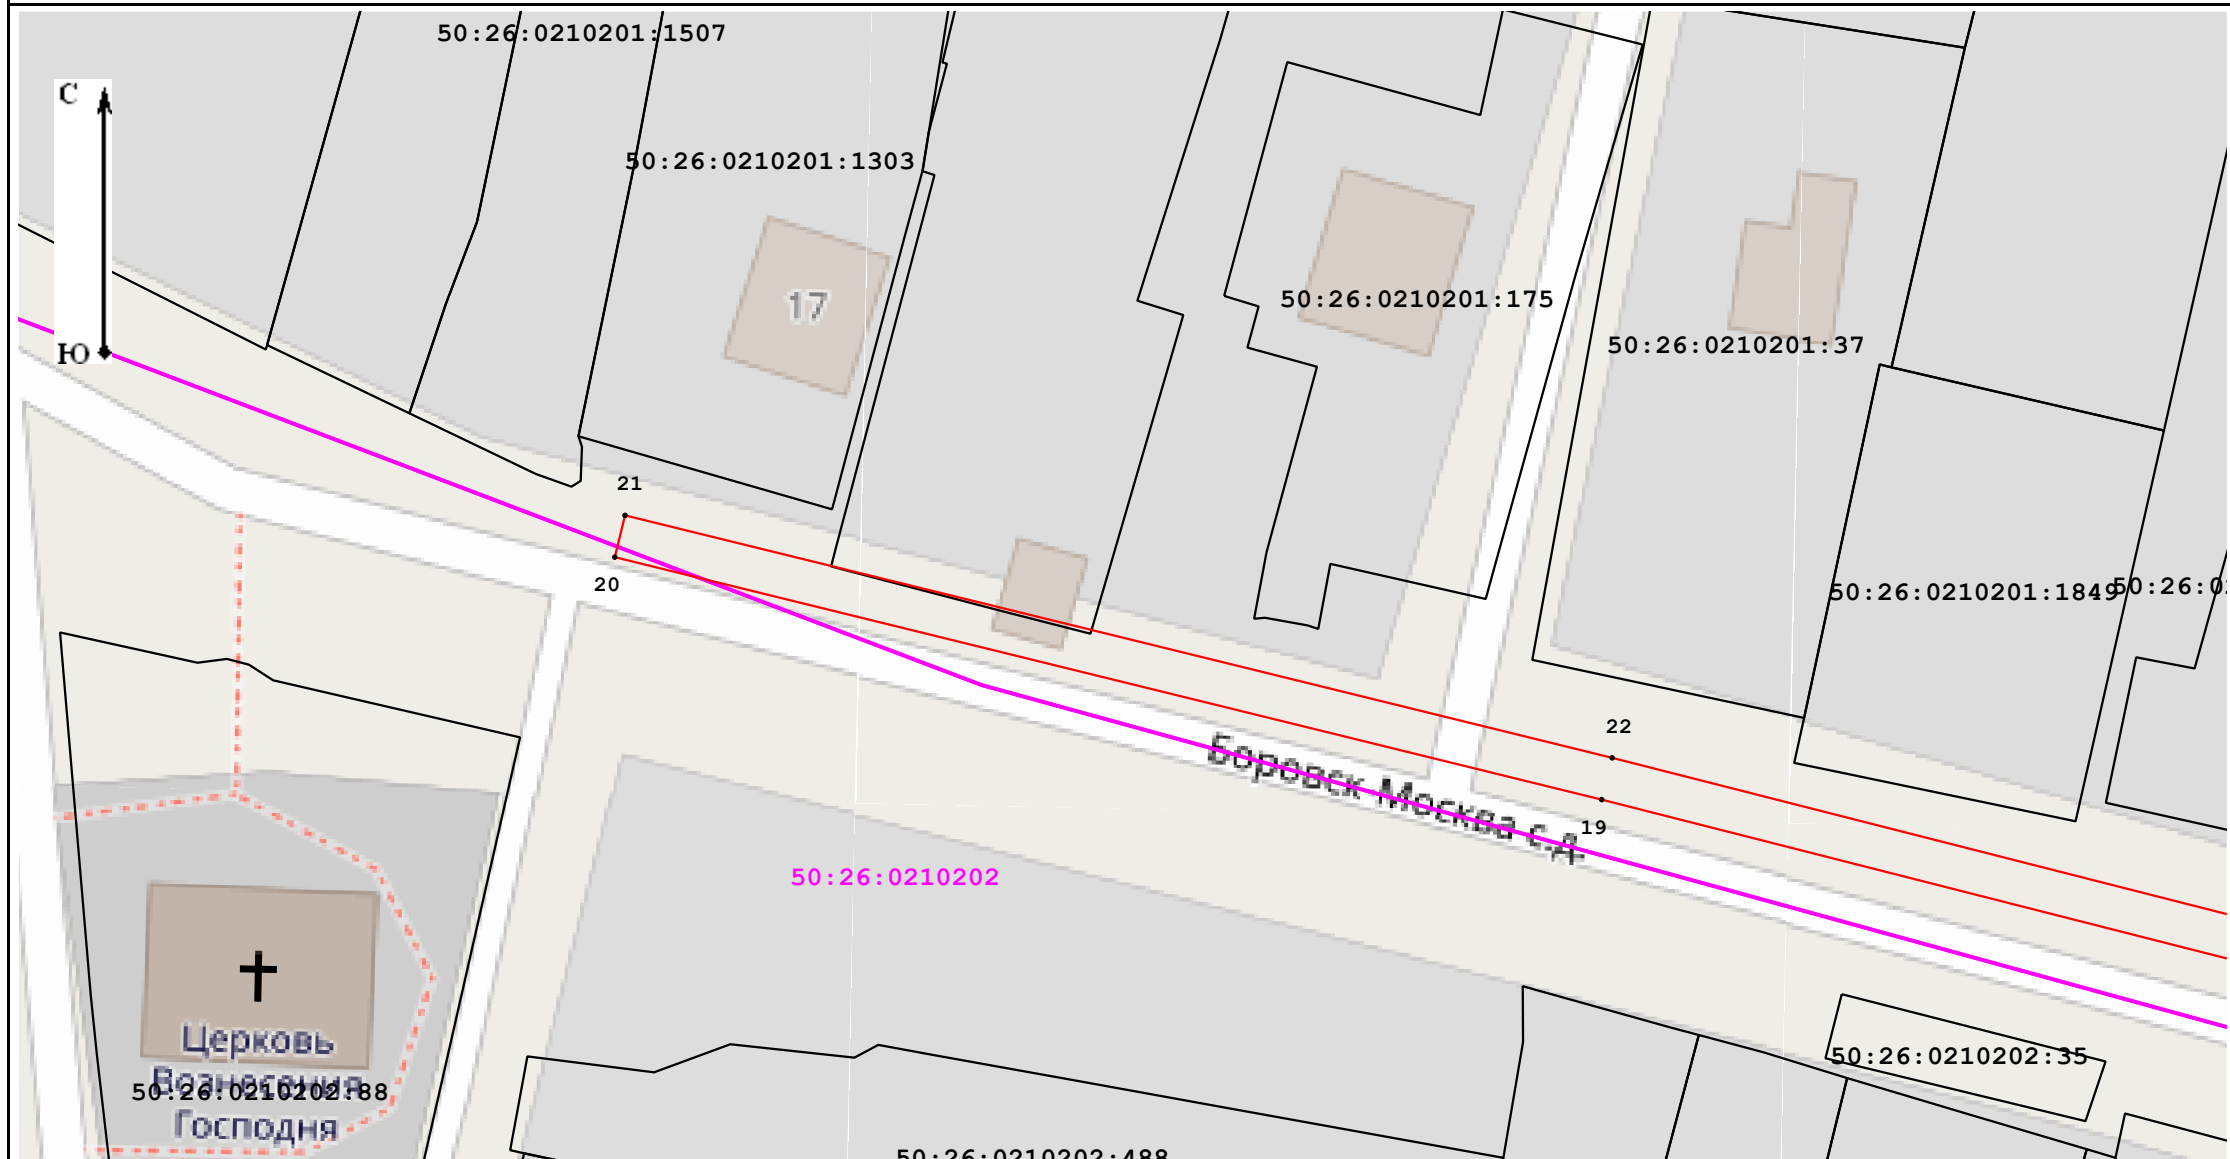

Масштаб 1:700

Условные обозначения:

- представлены на листе №1.

Подпись \_\_\_\_\_



Дата \_\_\_\_\_

23 апреля 2026 г.

Место для оттиска печати (при наличии) лица, составившего описание местоположения границ объекта