

ОПИСАНИЕ МЕСТОПОЛОЖЕНИЯ ГРАНИЦ**Публичный сервитут объекта «Газопровод высокого давления, МРП-7000 для газоснабжения жилых домов»,
кадастровый номер 50:26:0160105:217**

(наименование объекта, местоположение границ которого описано (далее - объект))

Раздел 1

| Сведения об объекте | | |
|----------------------------|---------------------------------------------------------------------------------|---|
| № п/п | Характеристики объекта | Описание характеристик |
| 1 | 2 | 3 |
| 1 | Местоположение объекта | Московская область, Наро-Фоминский г.о., д. Бурцево |
| 2 | Площадь объекта ± величина погрешности определения площади ($P \pm \Delta P$) | 5 541 м ² ± 26 м ² |
| 3 | Иные характеристики объекта | Вид объекта реестра границ: Зона с особыми условиями использования территории Вид объекта по документу: Публичный сервитут объекта «Газопровод высокого давления, МРП-7000 для газоснабжения жилых домов», кадастровый номер 50:26:0160105:217 Содержание ограничений использования объектов недвижимости в пределах зоны или территории: Публичный сервитут, для целей размещения линейных объектов системы газоснабжения, их неотъемлемых технологических частей. Срок установления 588 месяцев. Владелец публичного сервитута: Акционерное Общество «Мособлгаз» (ИНН 5032292612, ОГРН 1175024034734). Адрес: Московская обл. г. Одинцово, д. Раздоры, 1-й км Рублево-Успенского шоссе, д. 1, корп. Б. Электронная почта: info@mosoblgaz.ru |

Раздел 2


Сведения о местоположении границ объекта

1. Система координат МСК-50, зона 2

2. Сведения о характерных точках границ объекта

| Обозначение характерных точек границ | Координаты, м | | Метод определения координат характерной точки | Средняя квадратическая погрешность положения характерной точки (M _t), м | Описание обозначения точки на местности (при наличии) |
|-----------------------------------------------|---------------|--------------|-----------------------------------------------------|---|----------------------------------------------------------------|
| | X | Y | | | |
| 1 | 2 | 3 | 4 | 5 | 6 |
| 1 | 446 598,49 | 2 159 850,14 | Аналитический метод | 0,10 | — |
| 2 | 446 596,88 | 2 159 855,51 | Аналитический метод | 0,10 | — |
| 3 | 446 587,20 | 2 159 869,02 | Аналитический метод | 0,10 | — |
| 4 | 446 563,25 | 2 159 888,73 | Аналитический метод | 0,10 | — |
| 5 | 446 522,27 | 2 159 916,09 | Аналитический метод | 0,10 | — |
| 6 | 446 504,14 | 2 159 929,69 | Аналитический метод | 0,10 | — |
| 7 | 446 495,54 | 2 159 940,67 | Аналитический метод | 0,10 | — |
| 8 | 446 460,64 | 2 159 967,92 | Аналитический метод | 0,10 | — |
| 9 | 446 457,67 | 2 159 969,34 | Аналитический метод | 0,10 | — |
| 10 | 446 464,88 | 2 159 990,98 | Аналитический метод | 0,10 | — |
| 11 | 446 475,20 | 2 160 029,24 | Аналитический метод | 0,10 | — |
| 12 | 446 477,95 | 2 160 059,28 | Аналитический метод | 0,10 | — |
| 13 | 446 478,03 | 2 160 082,97 | Аналитический метод | 0,10 | — |
| 14 | 446 475,15 | 2 160 132,18 | Аналитический метод | 0,10 | — |
| 15 | 446 473,09 | 2 160 160,22 | Аналитический метод | 0,10 | — |
| 16 | 446 469,70 | 2 160 176,53 | Аналитический метод | 0,10 | — |
| 17 | 446 463,94 | 2 160 209,43 | Аналитический метод | 0,10 | — |
| 18 | 446 454,48 | 2 160 243,77 | Аналитический метод | 0,10 | — |
| 19 | 446 441,65 | 2 160 287,05 | Аналитический метод | 0,10 | — |
| 20 | 446 443,50 | 2 160 287,77 | Аналитический метод | 0,10 | — |
| 21 | 446 445,22 | 2 160 282,21 | Аналитический метод | 0,10 | — |
| 22 | 446 449,04 | 2 160 283,39 | Аналитический метод | 0,10 | — |
| 23 | 446 446,13 | 2 160 292,79 | Аналитический метод | 0,10 | — |
| 24 | 446 442,48 | 2 160 291,66 | Аналитический метод | 0,10 | — |
| 25 | 446 436,79 | 2 160 289,47 | Аналитический метод | 0,10 | — |
| 26 | 446 442,50 | 2 160 269,61 | Аналитический метод | 0,10 | — |
| 27 | 446 450,64 | 2 160 242,66 | Аналитический метод | 0,10 | — |
| 28 | 446 460,04 | 2 160 208,55 | Аналитический метод | 0,10 | — |
| 29 | 446 465,77 | 2 160 175,78 | Аналитический метод | 0,10 | — |
| 30 | 446 469,12 | 2 160 159,67 | Аналитический метод | 0,10 | — |
| 31 | 446 471,16 | 2 160 131,92 | Аналитический метод | 0,10 | — |
| 32 | 446 474,03 | 2 160 082,86 | Аналитический метод | 0,10 | — |
| 33 | 446 473,95 | 2 160 059,47 | Аналитический метод | 0,10 | — |
| 34 | 446 471,25 | 2 160 029,95 | Аналитический метод | 0,10 | — |
| 35 | 446 461,05 | 2 159 992,13 | Аналитический метод | 0,10 | — |
| 36 | 446 452,76 | 2 159 967,25 | Аналитический метод | 0,10 | — |
| 37 | 446 458,53 | 2 159 964,50 | Аналитический метод | 0,10 | — |
| 38 | 446 492,69 | 2 159 937,82 | Аналитический метод | 0,10 | — |
| 39 | 446 501,32 | 2 159 926,81 | Аналитический метод | 0,10 | — |
| 40 | 446 519,96 | 2 159 912,83 | Аналитический метод | 0,10 | — |
| 41 | 446 560,86 | 2 159 885,51 | Аналитический метод | 0,10 | — |
| 42 | 446 584,25 | 2 159 866,27 | Аналитический метод | 0,10 | — |
| 43 | 446 593,24 | 2 159 853,73 | Аналитический метод | 0,10 | — |
| 44 | 446 594,22 | 2 159 850,45 | Аналитический метод | 0,10 | — |
| 45 | 446 566,21 | 2 159 790,61 | Аналитический метод | 0,10 | — |
| 46 | 446 539,63 | 2 159 727,88 | Аналитический метод | 0,10 | — |
| 47 | 446 521,27 | 2 159 686,37 | Аналитический метод | 0,10 | — |

Раздел 4
План границ объекта

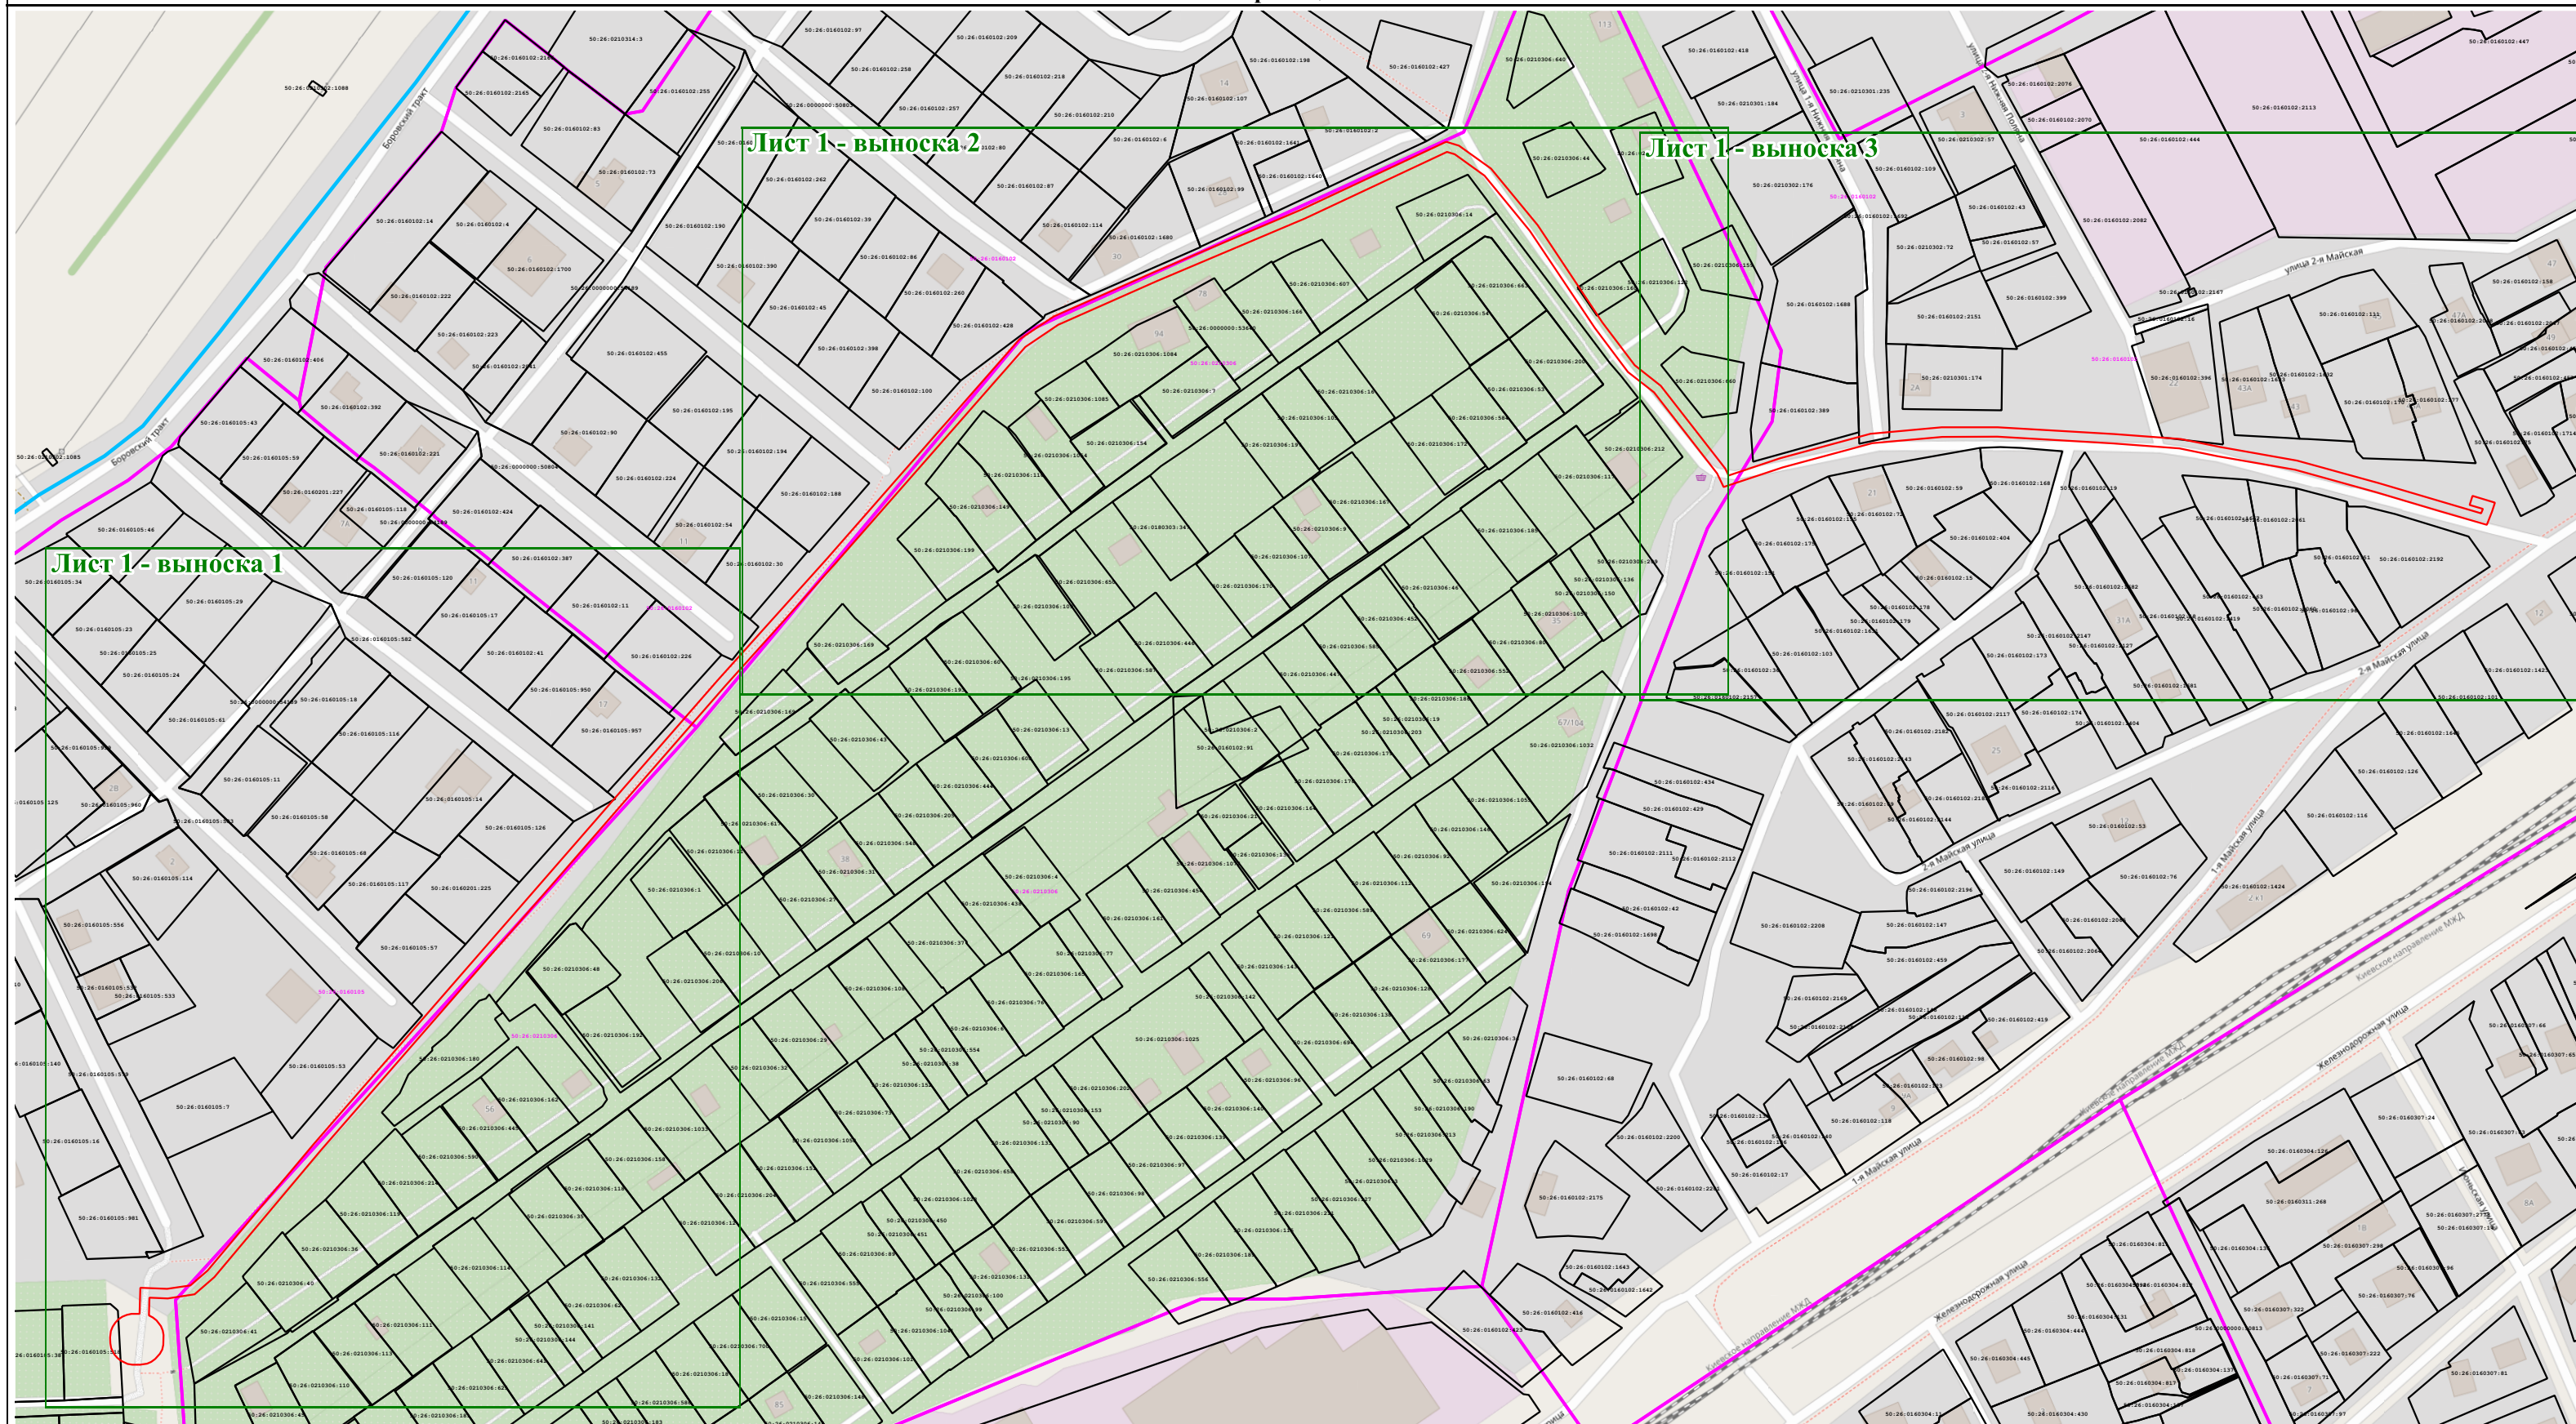

Масштаб 1:2 600

Условные обозначения:

50:26:0160102 - номер кадастрового квартала;

50:26:0160102:428 - обозначение земельного участка, сведения о котором содержатся в ЕГРН;

— граница кадастрового квартала;

— часть границы, сведения ЕГРН о которой позволяют однозначно определить ее положение на местности;

● 1 - характерная точка зоны;

— граница зоны.

— граница населенного пункта, граница муниципального образования.

Подпись _____

Дата _____ 23 апреля 2026 г.

Место для оттиска печати (при наличии) лица, составившего описание местоположения границ объекта



Раздел 4
План границ объекта

Лист 1 - выноски 2



Масштаб 1:1 000

Условные обозначения:

- представлены на листе №1.

Подпись _____
Место для оттиска печати (при наличии) лица, составившего описание местоположения границ объекта



Дата 23 апреля 2026 г.

Раздел 4
План границ объекта

Лист 1 - выноска 3



Масштаб 1:1 000

Условные обозначения:

- представлены на листе №1.

Подпись _____

Дата _____ 23 апреля 2026 г.

Место для оттиска печати (при наличии) лица, составившего описание местоположения границ объекта

