

**ОПИСАНИЕ МЕСТОПОЛОЖЕНИЯ ГРАНИЦ****Публичный сервитут объекта «Газопровод высокого давления и ГРПБ», кадастровый номер 50:26:0130807:16**

(наименование объекта, местоположение границ которого описано (далее - объект))

**Раздел 1**

<b>Сведения об объекте</b>		
<b>№ п/п</b>	<b>Характеристики объекта</b>	<b>Описание характеристик</b>
<b>1</b>	<b>2</b>	<b>3</b>
1	Местоположение объекта	Московская область, Наро-Фоминский г.о., с. Атепцево, ЗАТО г.о. Молодёжный
2	Площадь объекта ± величина погрешности определения площади ( $P \pm \Delta P$ )	13 713 м <sup>2</sup> ± 41 м <sup>2</sup>
3	Иные характеристики объекта	Вид объекта реестра границ: Зона с особыми условиями использования территории Вид объекта по документу: Публичный сервитут объекта «Газопровод высокого давления и ГРПБ», кадастровый номер 50:26:0130807:16 Содержание ограничений использования объектов недвижимости в пределах зоны или территории: Публичный сервитут, для целей размещения линейных объектов системы газоснабжения, их неотъемлемых технологических частей. Срок установления 588 месяцев. Владелец публичного сервитута: Акционерное Общество «Мособлгаз» (ИНН 5032292612, ОГРН 1175024034734). Адрес: Московская обл. г. Одинцово, д. Раздоры, 1-й км Рублево-Успенского шоссе, д. 1, корп. Б. Электронная почта: info@mosoblgaz.ru

**Раздел 2**

**Сведения о местоположении границ объекта**

**1. Система координат** МСК-50, зона 1

**2. Сведения о характерных точках границ объекта**

Обозначение характерных точек границ	Координаты, м		Метод определения координат характерной точки	Средняя квадратическая погрешность положения характерной точки (M <sub>t</sub> ), м	Описание обозначения точки на местности (при наличии)
	X	Y			
<b>1</b>	<b>2</b>	<b>3</b>	<b>4</b>	<b>5</b>	<b>6</b>
1	421 651,97	1 331 337,15	Аналитический метод	0,10	—
2	421 645,03	1 331 367,45	Аналитический метод	0,10	—
3	421 614,45	1 331 491,18	Аналитический метод	0,10	—
4	421 599,09	1 331 555,45	Аналитический метод	0,10	—
5	421 590,36	1 331 586,53	Аналитический метод	0,10	—
6	421 584,45	1 331 615,85	Аналитический метод	0,10	—
7	421 580,13	1 331 661,64	Аналитический метод	0,10	—
8	421 579,70	1 331 692,32	Аналитический метод	0,10	—
9	421 582,60	1 331 745,97	Аналитический метод	0,10	—
10	421 584,09	1 331 793,86	Аналитический метод	0,10	—
11	421 584,41	1 331 828,48	Аналитический метод	0,10	—
12	421 587,30	1 331 902,82	Аналитический метод	0,10	—
13	421 590,20	1 331 950,07	Аналитический метод	0,10	—
14	421 592,50	1 331 980,79	Аналитический метод	0,10	—
15	421 595,02	1 332 020,69	Аналитический метод	0,10	—
16	421 599,49	1 332 078,17	Аналитический метод	0,10	—
17	421 604,01	1 332 164,65	Аналитический метод	0,10	—
18	421 607,62	1 332 224,43	Аналитический метод	0,10	—
19	421 611,84	1 332 265,54	Аналитический метод	0,10	—
20	421 622,70	1 332 389,53	Аналитический метод	0,10	—
21	421 624,06	1 332 422,03	Аналитический метод	0,10	—
22	421 625,28	1 332 441,83	Аналитический метод	0,10	—
23	421 627,42	1 332 442,21	Аналитический метод	0,10	—
24	421 629,27	1 332 442,97	Аналитический метод	0,10	—
25	421 630,93	1 332 444,07	Аналитический метод	0,10	—
26	421 632,93	1 332 446,30	Аналитический метод	0,10	—
27	421 633,86	1 332 448,07	Аналитический метод	0,10	—
28	421 634,42	1 332 449,98	Аналитический метод	0,10	—
29	421 634,94	1 332 455,68	Аналитический метод	0,10	—
30	421 634,92	1 332 457,46	Аналитический метод	0,10	—
31	421 634,54	1 332 459,42	Аналитический метод	0,10	—
32	421 633,25	1 332 462,12	Аналитический метод	0,10	—
33	421 631,22	1 332 464,31	Аналитический метод	0,10	—
34	421 628,63	1 332 465,81	Аналитический метод	0,10	—
35	421 625,72	1 332 466,48	Аналитический метод	0,10	—
36	421 621,62	1 332 466,66	Аналитический метод	0,10	—
37	421 618,71	1 332 465,98	Аналитический метод	0,10	—
38	421 616,13	1 332 464,47	Аналитический метод	0,10	—
39	421 614,12	1 332 462,26	Аналитический метод	0,10	—
40	421 612,84	1 332 459,55	Аналитический метод	0,10	—
41	421 612,04	1 332 452,89	Аналитический метод	0,10	—
42	421 612,05	1 332 451,04	Аналитический метод	0,10	—
43	421 612,44	1 332 449,08	Аналитический метод	0,10	—
44	421 613,21	1 332 447,24	Аналитический метод	0,10	—
45	421 614,33	1 332 445,58	Аналитический метод	0,10	—
46	421 615,75	1 332 444,19	Аналитический метод	0,10	—
47	421 617,43	1 332 443,10	Аналитический метод	0,10	—

**Раздел 2**

**Сведения о местоположении границ объекта**

<b>1</b>	<b>2</b>	<b>3</b>	<b>4</b>	<b>5</b>	<b>6</b>
48	421 619,29	1 332 442,37	Аналитический метод	0,10	—
49	421 621,29	1 332 442,02	Аналитический метод	0,10	—
50	421 620,07	1 332 422,23	Аналитический метод	0,10	—
51	421 618,70	1 332 389,79	Аналитический метод	0,10	—
52	421 607,86	1 332 265,92	Аналитический метод	0,10	—
53	421 603,63	1 332 224,75	Аналитический метод	0,10	—
54	421 600,02	1 332 164,88	Аналитический метод	0,10	—
55	421 595,50	1 332 078,41	Аналитический метод	0,10	—
56	421 591,03	1 332 020,98	Аналитический метод	0,10	—
57	421 588,51	1 331 981,06	Аналитический метод	0,10	—
58	421 586,21	1 331 950,34	Аналитический метод	0,10	—
59	421 583,30	1 331 903,02	Аналитический метод	0,10	—
60	421 580,41	1 331 828,57	Аналитический метод	0,10	—
61	421 580,09	1 331 793,94	Аналитический метод	0,10	—
62	421 578,61	1 331 746,14	Аналитический метод	0,10	—
63	421 575,70	1 331 692,40	Аналитический метод	0,10	—
64	421 576,13	1 331 661,42	Аналитический метод	0,10	—
65	421 580,49	1 331 615,27	Аналитический метод	0,10	—
66	421 586,47	1 331 585,59	Аналитический метод	0,10	—
67	421 595,21	1 331 554,45	Аналитический метод	0,10	—
68	421 610,57	1 331 490,22	Аналитический метод	0,10	—
69	421 641,14	1 331 366,51	Аналитический метод	0,10	—
70	421 647,21	1 331 340,03	Аналитический метод	0,10	—
71	421 623,40	1 331 333,74	Аналитический метод	0,10	—
72	421 624,45	1 331 317,88	Аналитический метод	0,10	—
73	421 625,99	1 331 310,26	Аналитический метод	0,10	—
74	421 627,30	1 331 301,39	Аналитический метод	0,10	—
75	421 611,16	1 331 287,77	Аналитический метод	0,10	—
76	421 592,48	1 331 270,28	Аналитический метод	0,10	—
77	421 572,82	1 331 249,60	Аналитический метод	0,10	—
78	421 556,56	1 331 230,41	Аналитический метод	0,10	—
79	421 537,97	1 331 202,50	Аналитический метод	0,10	—
80	421 519,01	1 331 172,28	Аналитический метод	0,10	—
81	421 466,03	1 331 090,80	Аналитический метод	0,10	—
82	421 448,95	1 331 063,50	Аналитический метод	0,10	—
83	421 417,85	1 331 072,83	Аналитический метод	0,10	—
84	421 387,50	1 331 082,66	Аналитический метод	0,10	—
85	421 361,97	1 331 090,36	Аналитический метод	0,10	—
86	421 340,47	1 331 097,51	Аналитический метод	0,10	—
87	421 295,26	1 331 111,69	Аналитический метод	0,10	—
88	421 250,94	1 331 126,03	Аналитический метод	0,10	—
89	421 225,48	1 331 133,76	Аналитический метод	0,10	—
90	421 218,85	1 331 121,12	Аналитический метод	0,10	—
91	421 203,88	1 331 088,04	Аналитический метод	0,10	—
92	421 190,31	1 331 068,02	Аналитический метод	0,10	—
93	421 193,75	1 331 038,86	Аналитический метод	0,10	—
94	421 223,77	1 331 036,49	Аналитический метод	0,10	—
95	421 235,27	1 331 036,17	Аналитический метод	0,10	—
96	421 247,00	1 331 028,02	Аналитический метод	0,10	—
97	421 268,22	1 331 011,93	Аналитический метод	0,10	—
98	421 300,12	1 330 980,07	Аналитический метод	0,10	—
99	421 303,16	1 330 959,45	Аналитический метод	0,10	—
100	421 311,75	1 330 915,39	Аналитический метод	0,10	—
101	421 315,47	1 330 898,64	Аналитический метод	0,10	—
102	421 320,76	1 330 869,32	Аналитический метод	0,10	—

**Раздел 2**

**Сведения о местоположении границ объекта**

<b>1</b>	<b>2</b>	<b>3</b>	<b>4</b>	<b>5</b>	<b>6</b>
103	421 321,58	1 330 862,00	Аналитический метод	0,10	—
104	421 314,02	1 330 851,50	Аналитический метод	0,10	—
105	421 300,14	1 330 835,90	Аналитический метод	0,10	—
106	421 290,80	1 330 824,74	Аналитический метод	0,10	—
107	421 283,20	1 330 813,94	Аналитический метод	0,10	—
108	421 260,23	1 330 790,33	Аналитический метод	0,10	—
109	421 250,38	1 330 778,59	Аналитический метод	0,10	—
110	421 215,41	1 330 799,82	Аналитический метод	0,10	—
111	421 174,23	1 330 821,33	Аналитический метод	0,10	—
112	421 149,48	1 330 829,82	Аналитический метод	0,10	—
113	421 129,54	1 330 826,18	Аналитический метод	0,10	—
114	421 104,86	1 330 819,54	Аналитический метод	0,10	—
115	421 072,11	1 330 807,59	Аналитический метод	0,10	—
116	421 036,53	1 330 793,63	Аналитический метод	0,10	—
117	421 017,05	1 330 786,77	Аналитический метод	0,10	—
118	421 008,85	1 330 783,11	Аналитический метод	0,10	—
119	421 000,71	1 330 779,02	Аналитический метод	0,10	—
120	420 971,87	1 330 780,90	Аналитический метод	0,10	—
121	420 947,19	1 330 757,98	Аналитический метод	0,10	—
122	420 928,56	1 330 735,53	Аналитический метод	0,10	—
123	420 918,00	1 330 717,32	Аналитический метод	0,10	—
124	420 906,04	1 330 695,02	Аналитический метод	0,10	—
125	420 888,04	1 330 660,38	Аналитический метод	0,10	—
126	420 858,33	1 330 604,55	Аналитический метод	0,10	—
127	420 841,31	1 330 575,46	Аналитический метод	0,10	—
128	420 811,97	1 330 531,34	Аналитический метод	0,10	—
129	420 799,75	1 330 507,83	Аналитический метод	0,10	—
130	420 790,22	1 330 485,24	Аналитический метод	0,10	—
131	420 799,72	1 330 438,84	Аналитический метод	0,10	—
132	420 801,60	1 330 427,65	Аналитический метод	0,10	—
133	420 804,59	1 330 406,76	Аналитический метод	0,10	—
134	420 805,67	1 330 394,53	Аналитический метод	0,10	—
135	420 806,60	1 330 379,44	Аналитический метод	0,10	—
136	420 803,95	1 330 352,65	Аналитический метод	0,10	—
137	420 799,08	1 330 329,06	Аналитический метод	0,10	—
138	420 797,34	1 330 313,54	Аналитический метод	0,10	—
139	420 797,21	1 330 301,42	Аналитический метод	0,10	—
140	420 798,96	1 330 283,52	Аналитический метод	0,10	—
141	420 801,34	1 330 273,81	Аналитический метод	0,10	—
142	420 802,31	1 330 268,08	Аналитический метод	0,10	—
143	420 802,95	1 330 265,76	Аналитический метод	0,10	—
144	420 807,62	1 330 255,93	Аналитический метод	0,10	—
145	420 808,82	1 330 251,17	Аналитический метод	0,10	—
146	420 812,70	1 330 252,16	Аналитический метод	0,10	—
147	420 811,40	1 330 257,29	Аналитический метод	0,10	—
148	420 806,71	1 330 267,17	Аналитический метод	0,10	—
149	420 805,26	1 330 274,62	Аналитический метод	0,10	—
150	420 802,92	1 330 284,19	Аналитический метод	0,10	—
151	420 801,22	1 330 301,59	Аналитический метод	0,10	—
152	420 801,34	1 330 313,29	Аналитический метод	0,10	—
153	420 803,04	1 330 328,43	Аналитический метод	0,10	—
154	420 807,91	1 330 352,04	Аналитический метод	0,10	—
155	420 810,62	1 330 379,36	Аналитический метод	0,10	—
156	420 809,66	1 330 394,82	Аналитический метод	0,10	—
157	420 808,57	1 330 407,22	Аналитический метод	0,10	—

**Раздел 2**

**Сведения о местоположении границ объекта**

<b>1</b>	<b>2</b>	<b>3</b>	<b>4</b>	<b>5</b>	<b>6</b>
158	420 805,55	1 330 428,27	Аналитический метод	0,10	—
159	420 803,65	1 330 439,56	Аналитический метод	0,10	—
160	420 801,31	1 330 451,49	Аналитический метод	0,10	—
161	420 794,39	1 330 484,83	Аналитический метод	0,10	—
162	420 803,38	1 330 506,13	Аналитический метод	0,10	—
163	420 815,42	1 330 529,31	Аналитический метод	0,10	—
164	420 844,71	1 330 573,34	Аналитический метод	0,10	—
165	420 861,82	1 330 602,59	Аналитический метод	0,10	—
166	420 877,21	1 330 631,30	Аналитический метод	0,10	—
167	420 909,57	1 330 693,15	Аналитический метод	0,10	—
168	420 921,50	1 330 715,37	Аналитический метод	0,10	—
169	420 931,85	1 330 733,23	Аналитический метод	0,10	—
170	420 950,10	1 330 755,23	Аналитический метод	0,10	—
171	420 973,33	1 330 776,80	Аналитический метод	0,10	—
172	421 001,54	1 330 774,96	Аналитический метод	0,10	—
173	421 010,56	1 330 779,50	Аналитический метод	0,10	—
174	421 018,53	1 330 783,05	Аналитический метод	0,10	—
175	421 037,93	1 330 789,88	Аналитический метод	0,10	—
176	421 073,52	1 330 803,85	Аналитический метод	0,10	—
177	421 106,06	1 330 815,72	Аналитический метод	0,10	—
178	421 130,42	1 330 822,28	Аналитический метод	0,10	—
179	421 149,17	1 330 825,70	Аналитический метод	0,10	—
180	421 172,65	1 330 817,65	Аналитический метод	0,10	—
181	421 213,45	1 330 796,33	Аналитический метод	0,10	—
182	421 251,23	1 330 773,39	Аналитический метод	0,10	—
183	421 263,19	1 330 787,65	Аналитический метод	0,10	—
184	421 286,29	1 330 811,38	Аналитический метод	0,10	—
185	421 293,98	1 330 822,30	Аналитический метод	0,10	—
186	421 303,16	1 330 833,29	Аналитический метод	0,10	—
187	421 317,14	1 330 848,99	Аналитический метод	0,10	—
188	421 325,73	1 330 860,92	Аналитический метод	0,10	—
189	421 324,72	1 330 869,90	Аналитический метод	0,10	—
190	421 319,39	1 330 899,43	Аналитический метод	0,10	—
191	421 315,67	1 330 916,20	Аналитический метод	0,10	—
192	421 307,10	1 330 960,13	Аналитический метод	0,10	—
193	421 303,88	1 330 981,98	Аналитический метод	0,10	—
194	421 270,86	1 331 014,94	Аналитический метод	0,10	—
195	421 249,35	1 331 031,26	Аналитический метод	0,10	—
196	421 236,57	1 331 040,14	Аналитический метод	0,10	—
197	421 223,98	1 331 040,49	Аналитический метод	0,10	—
198	421 197,34	1 331 042,59	Аналитический метод	0,10	—
199	421 194,46	1 331 067,01	Аналитический метод	0,10	—
200	421 207,38	1 331 086,07	Аналитический метод	0,10	—
201	421 222,45	1 331 119,38	Аналитический метод	0,10	—
202	421 227,47	1 331 128,95	Аналитический метод	0,10	—
203	421 249,74	1 331 122,22	Аналитический метод	0,10	—
204	421 294,06	1 331 107,87	Аналитический метод	0,10	—
205	421 339,23	1 331 093,71	Аналитический метод	0,10	—
206	421 360,76	1 331 086,55	Аналитический метод	0,10	—
207	421 386,31	1 331 078,85	Аналитический метод	0,10	—
208	421 416,66	1 331 069,01	Аналитический метод	0,10	—
209	421 450,73	1 331 058,80	Аналитический метод	0,10	—
210	421 469,40	1 331 088,64	Аналитический метод	0,10	—
211	421 473,74	1 331 095,23	Аналитический метод	0,10	—
212	421 470,54	1 331 063,87	Аналитический метод	0,10	—

**Раздел 2**

**Сведения о местоположении границ объекта**


<b>1</b>	<b>2</b>	<b>3</b>	<b>4</b>	<b>5</b>	<b>6</b>
213	421 467,86	1 331 048,71	Аналитический метод	0,10	—
214	421 462,66	1 331 025,09	Аналитический метод	0,10	—
215	421 461,04	1 331 014,00	Аналитический метод	0,10	—
216	421 459,95	1 331 002,76	Аналитический метод	0,10	—
217	421 456,92	1 331 003,96	Аналитический метод	0,10	—
218	421 454,97	1 331 003,56	Аналитический метод	0,10	—
219	421 455,79	1 330 999,64	Аналитический метод	0,10	—
220	421 456,56	1 330 999,80	Аналитический метод	0,10	—
221	421 458,86	1 330 998,89	Аналитический метод	0,10	—
222	421 456,63	1 330 992,83	Аналитический метод	0,10	—
223	421 452,99	1 330 984,84	Аналитический метод	0,10	—
224	421 445,11	1 330 971,94	Аналитический метод	0,10	—
225	421 439,83	1 330 964,20	Аналитический метод	0,10	—
226	421 436,69	1 330 956,28	Аналитический метод	0,10	—
227	421 435,47	1 330 951,77	Аналитический метод	0,10	—
228	421 433,22	1 330 950,33	Аналитический метод	0,10	—
229	421 427,69	1 330 949,76	Аналитический метод	0,10	—
230	421 411,86	1 330 950,97	Аналитический метод	0,10	—
231	421 400,85	1 330 953,34	Аналитический метод	0,10	—
232	421 393,47	1 330 957,13	Аналитический метод	0,10	—
233	421 393,13	1 330 957,53	Аналитический метод	0,10	—
234	421 396,55	1 330 965,80	Аналитический метод	0,10	—
235	421 393,42	1 330 967,57	Аналитический метод	0,10	—
236	421 386,99	1 330 958,58	Аналитический метод	0,10	—
237	421 388,57	1 330 956,72	Аналитический метод	0,10	—
238	421 388,32	1 330 956,03	Аналитический метод	0,10	—
239	421 389,10	1 330 952,00	Аналитический метод	0,10	—
240	421 399,16	1 330 949,33	Аналитический метод	0,10	—
241	421 411,14	1 330 946,62	Аналитический метод	0,10	—
242	421 427,82	1 330 945,38	Аналитический метод	0,10	—
243	421 438,22	1 330 946,12	Аналитический метод	0,10	—
244	421 441,58	1 330 950,91	Аналитический метод	0,10	—
245	421 442,44	1 330 955,98	Аналитический метод	0,10	—
246	421 456,89	1 330 978,63	Аналитический метод	0,10	—
247	421 463,21	1 330 994,06	Аналитический метод	0,10	—
248	421 463,81	1 330 998,73	Аналитический метод	0,10	—
249	421 463,34	1 330 999,46	Аналитический метод	0,10	—
250	421 463,76	1 331 000,59	Аналитический метод	0,10	—
251	421 465,01	1 331 013,52	Аналитический метод	0,10	—
252	421 466,60	1 331 024,37	Аналитический метод	0,10	—
253	421 471,78	1 331 047,93	Аналитический метод	0,10	—
254	421 474,50	1 331 063,31	Аналитический метод	0,10	—
255	421 478,30	1 331 100,74	Аналитический метод	0,10	—
256	421 477,57	1 331 101,04	Аналитический метод	0,10	—
257	421 503,96	1 331 142,03	Аналитический метод	0,10	—
258	421 522,38	1 331 170,12	Аналитический метод	0,10	—
259	421 541,33	1 331 200,33	Аналитический метод	0,10	—
260	421 559,76	1 331 228,00	Аналитический метод	0,10	—
261	421 575,80	1 331 246,93	Аналитический метод	0,10	—
262	421 595,30	1 331 267,44	Аналитический метод	0,10	—
263	421 613,81	1 331 284,78	Аналитический метод	0,10	—
264	421 631,59	1 331 299,77	Аналитический метод	0,10	—
265	421 629,93	1 331 310,95	Аналитический метод	0,10	—
266	421 628,43	1 331 318,41	Аналитический метод	0,10	—
267	421 627,61	1 331 330,71	Аналитический метод	0,10	—

**Раздел 2**

<b>Сведения о местоположении границ объекта</b>					
<b>1</b>	<b>2</b>	<b>3</b>	<b>4</b>	<b>5</b>	<b>6</b>
1	421 651,97	1 331 337,15	Аналитический метод	0,10	—
<b>3. Сведения о характерных точках части (частей) границы объекта</b>					
<b>1</b>	<b>2</b>	<b>3</b>	<b>4</b>	<b>5</b>	<b>6</b>
—	—	—	—	—	—



Раздел 4  
План границ объекта

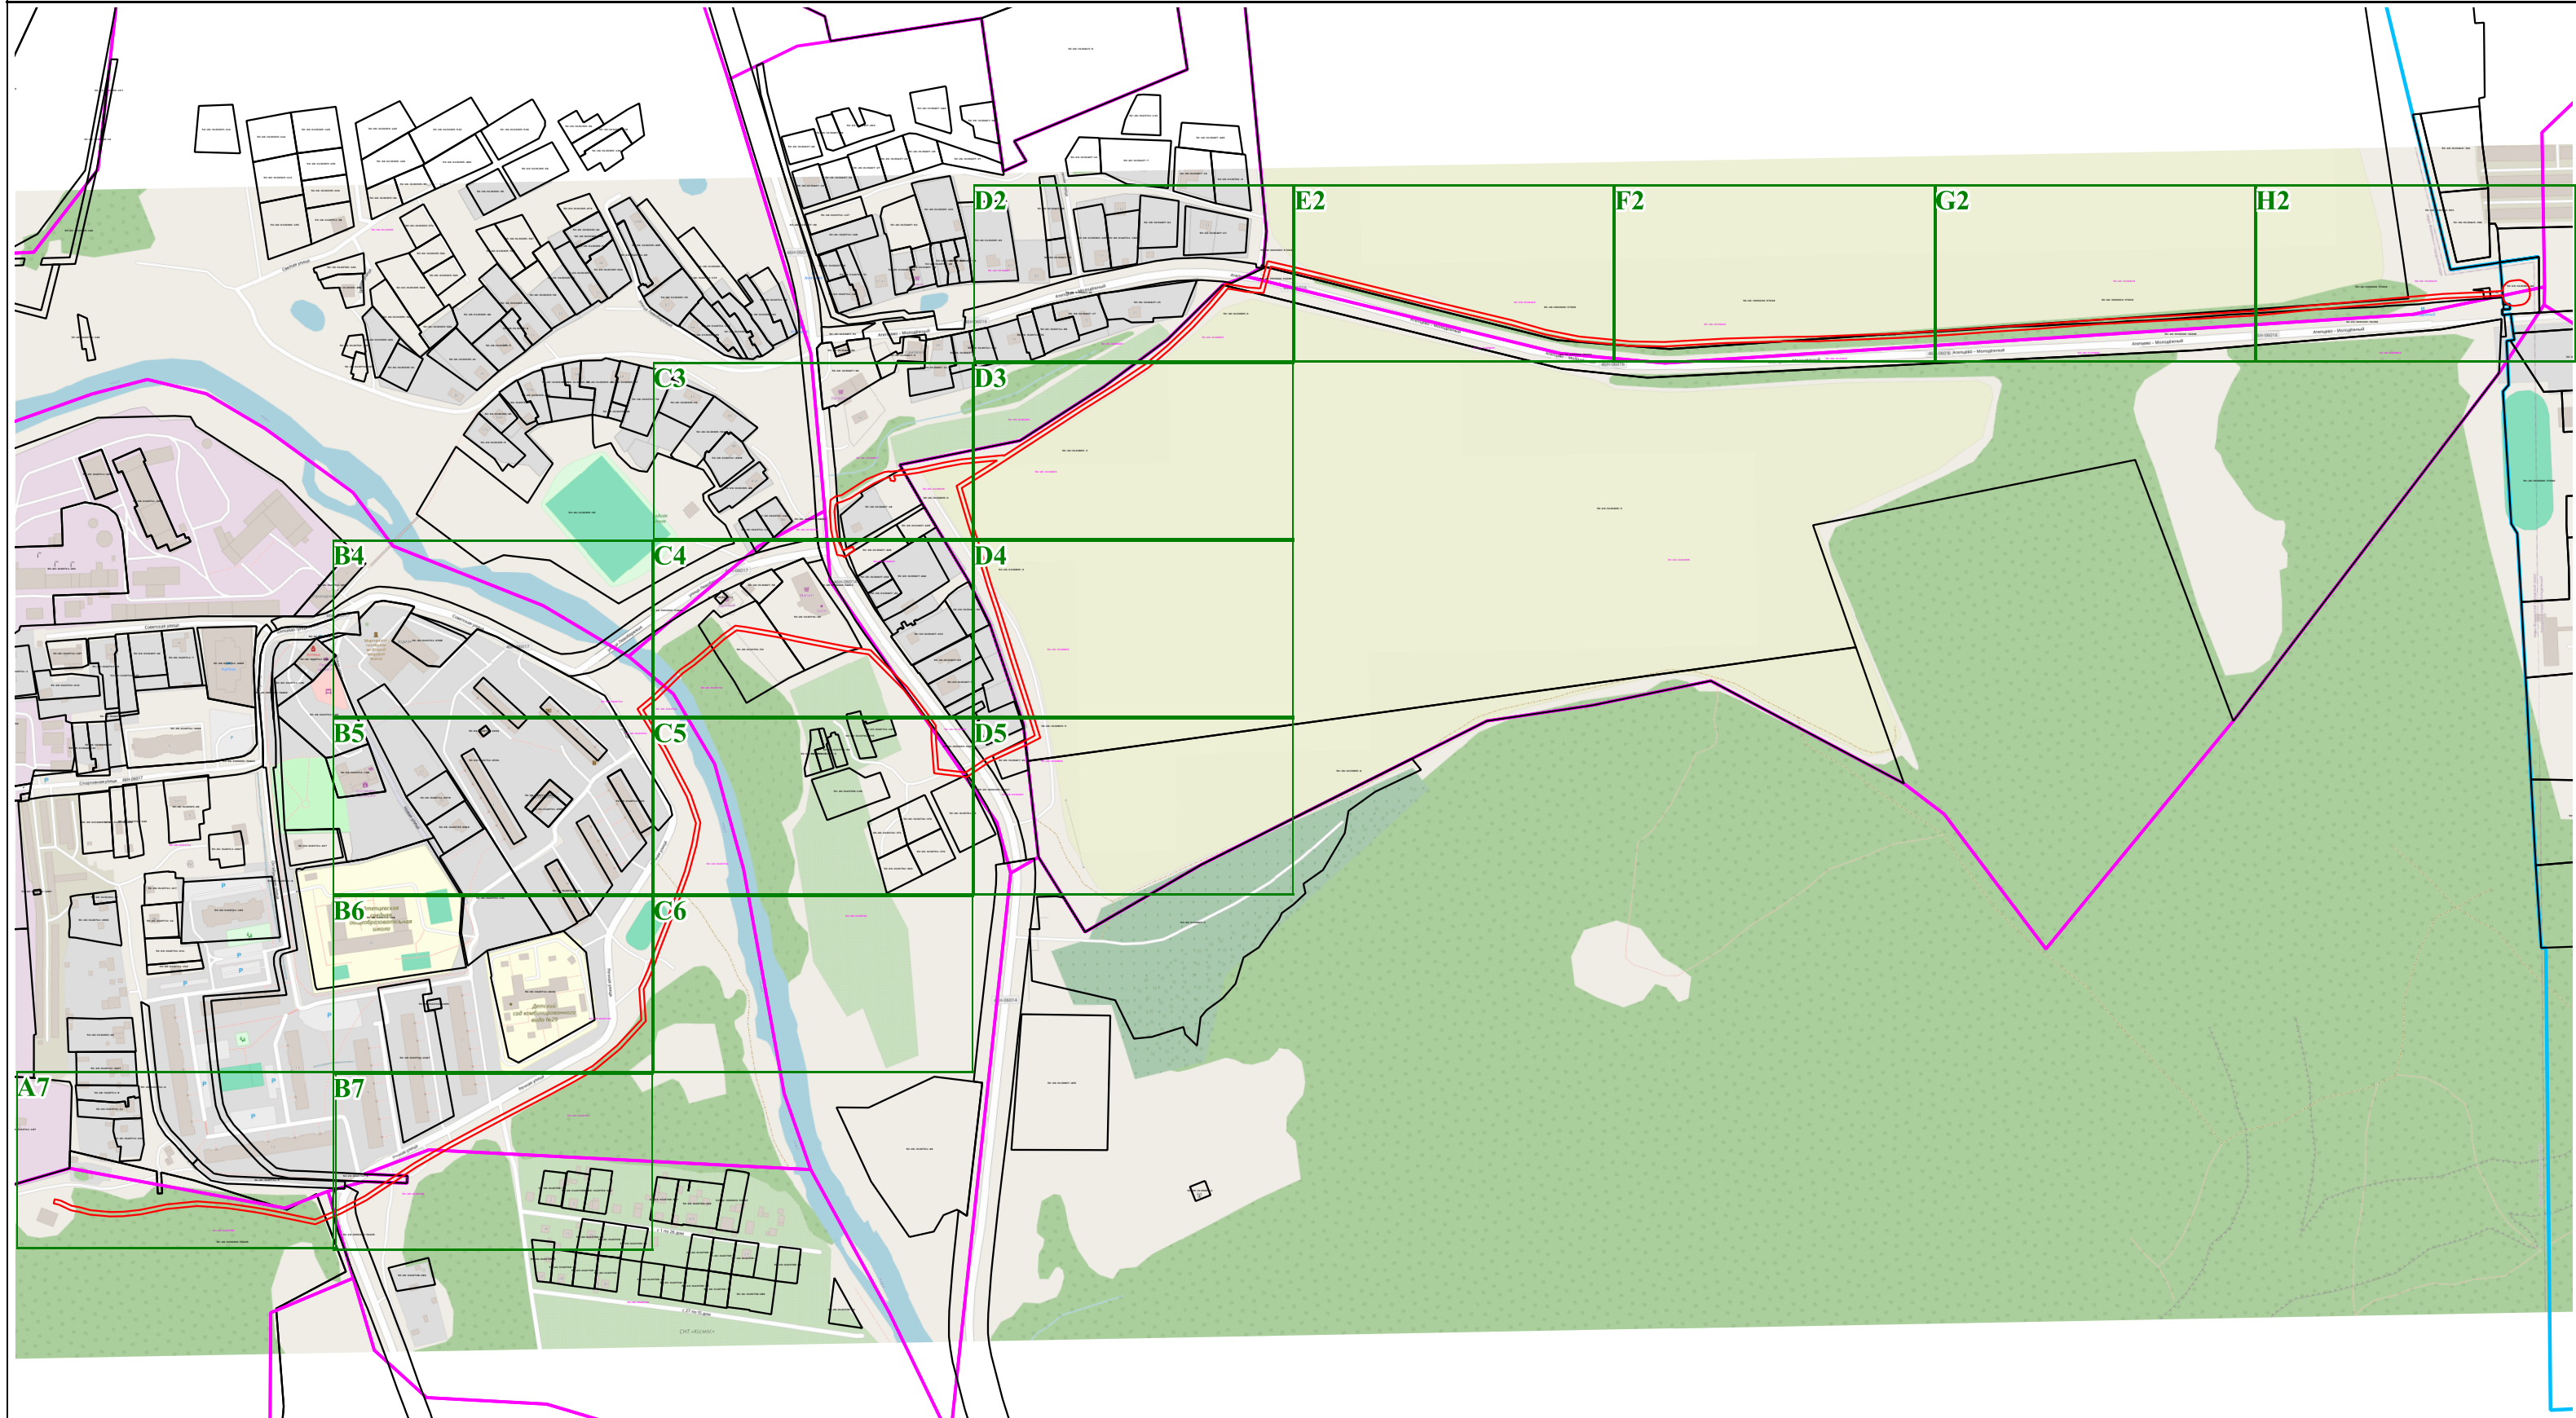

Масштаб 1:5 500

Условные обозначения:

50:26:0130415 - номер кадастрового квартала;

50:26:0130805:3 - обозначение земельного участка, сведения о котором содержатся в ЕГРН;

— граница кадастрового квартала;

— часть границы, сведения ЕГРН о которой позволяют однозначно определить ее положение на местности;

— граница населенного пункта, граница муниципального образования.

●1 - характерная точка зоны;

— граница зоны.


Подпись \_\_\_\_\_

Дата \_\_\_\_\_ 23 апреля 2026 г.

Место для оттиска печати (при наличии) лица, составившего описание местоположения границ объекта

Раздел 4  
План границ объекта

D2

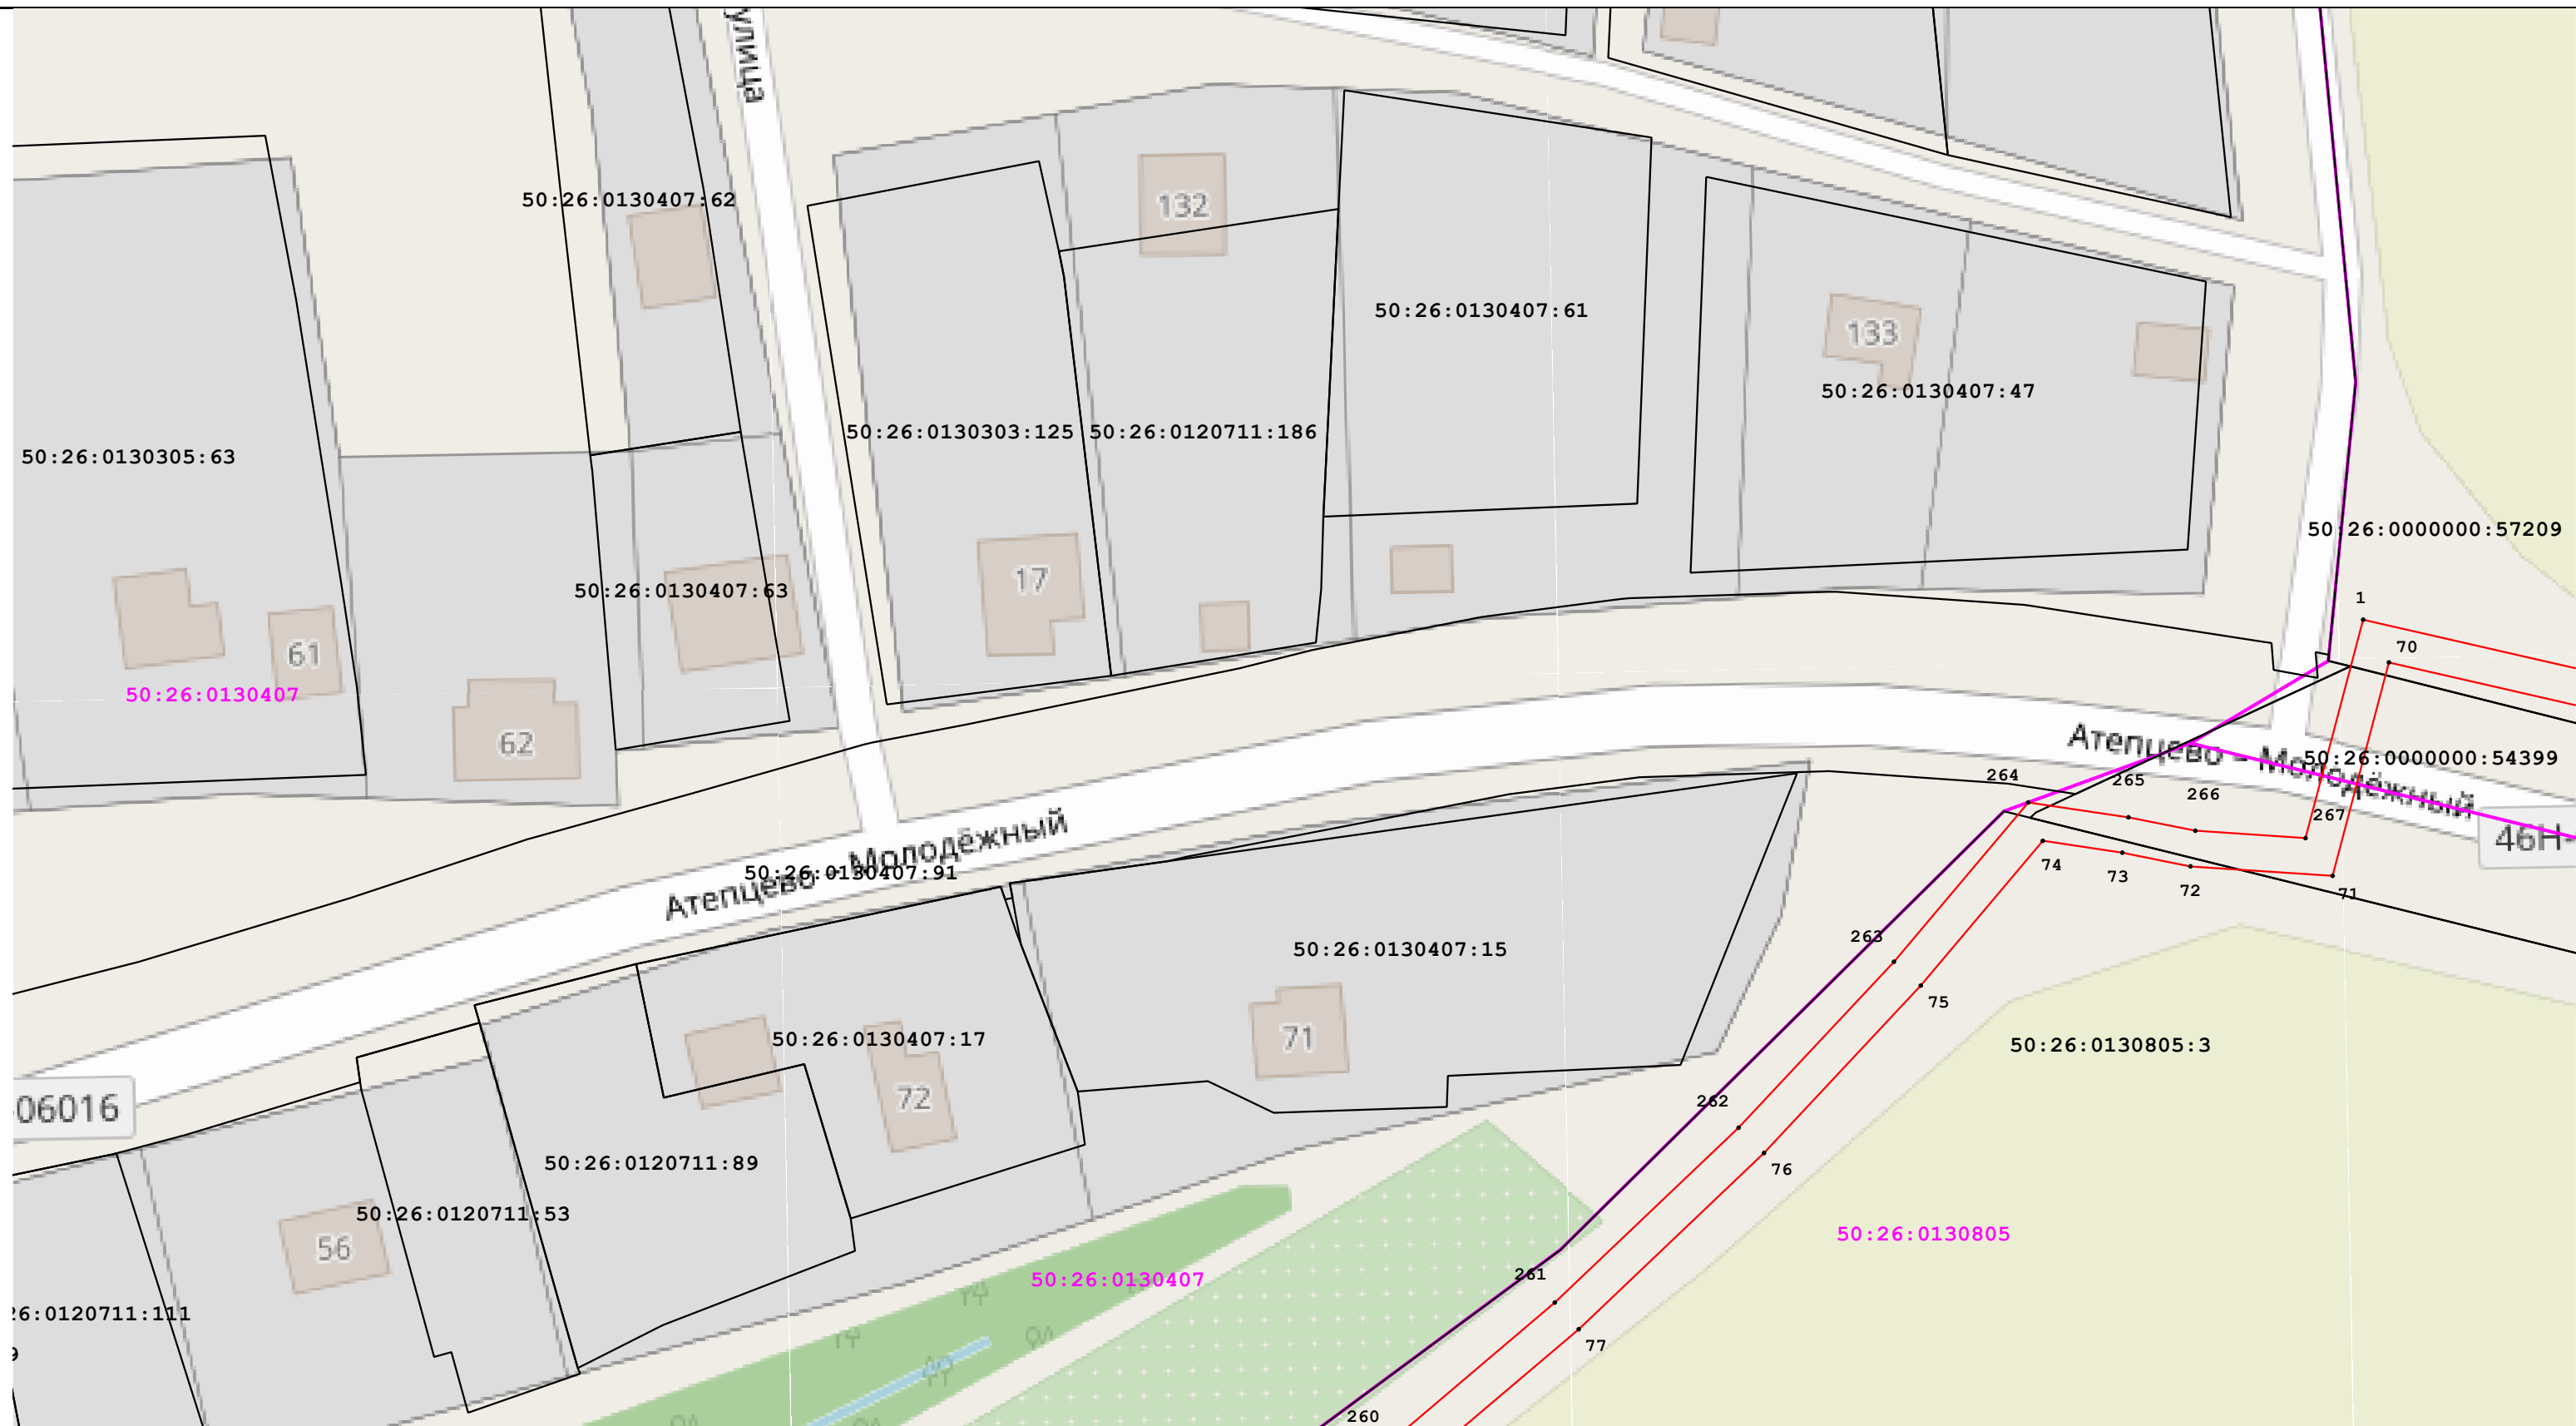

Масштаб 1:700


Условные обозначения:

- представлены на листе №1.

Подпись \_\_\_\_\_  
Место для оттиска печати (при наличии) лица, составившего описание местоположения границ объекта



Дата \_\_\_\_\_ 23 апреля 2026 г.

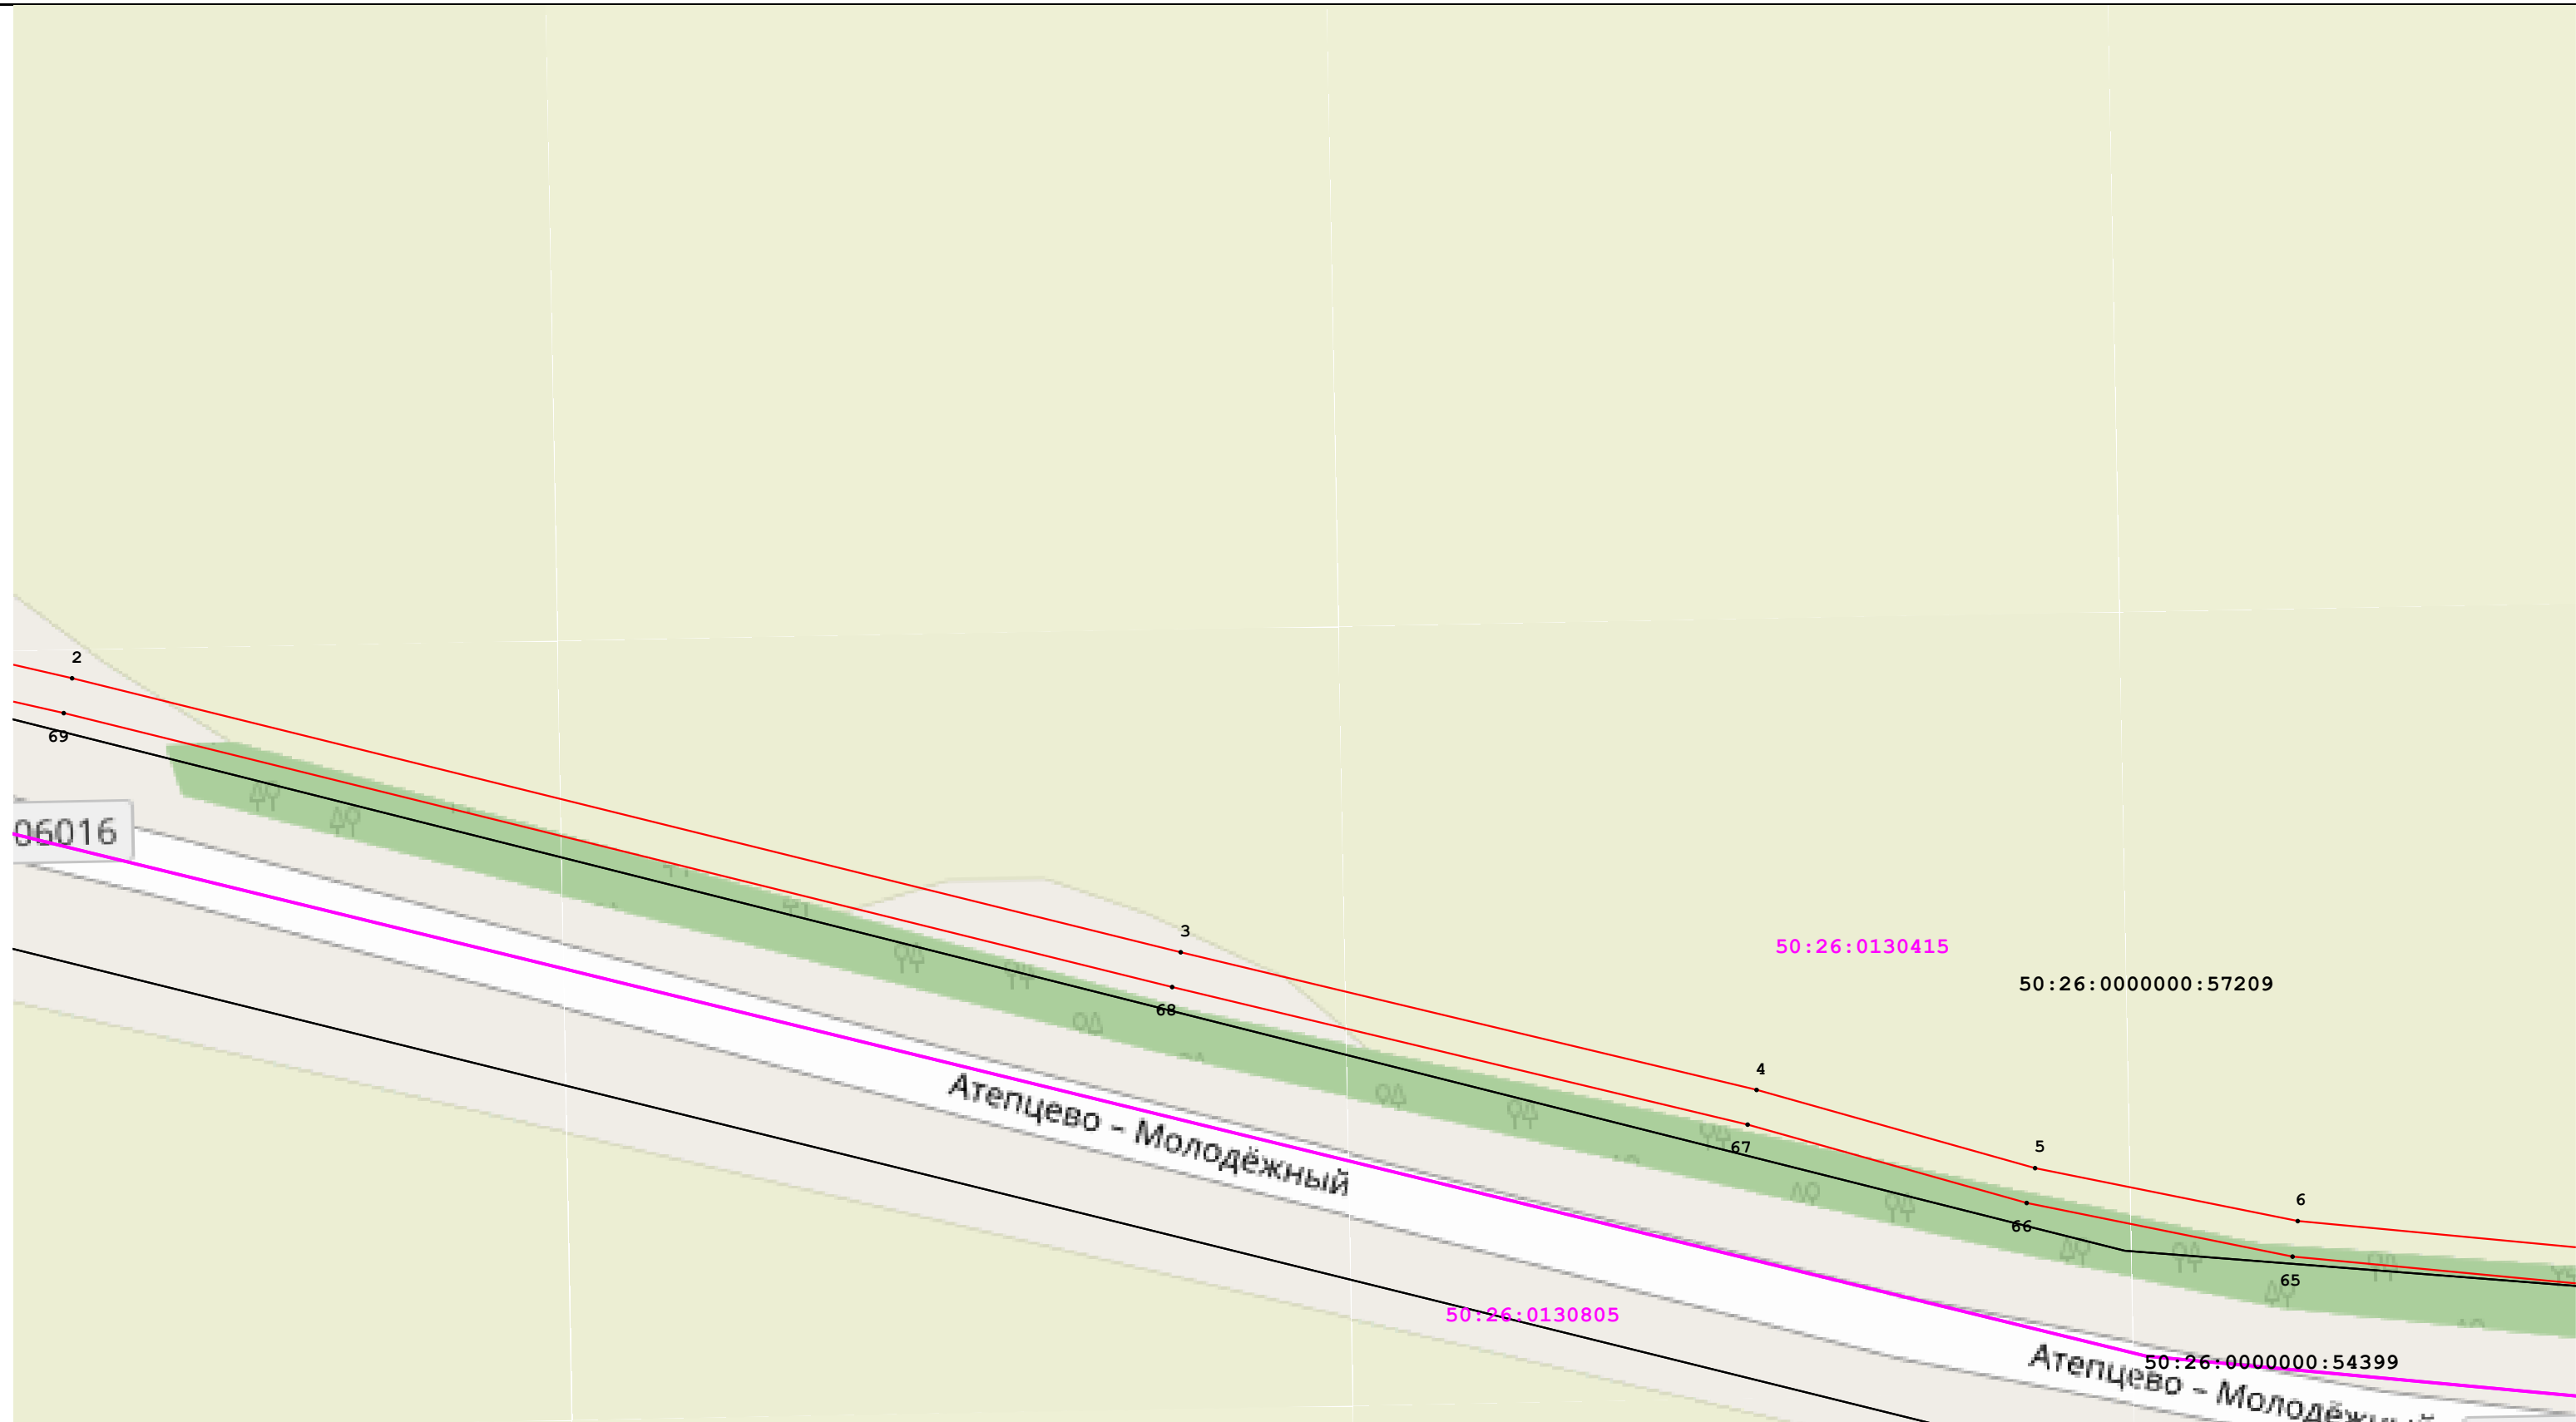

Масштаб 1:700

Условные обозначения:

- представлены на листе №1.


Подпись \_\_\_\_\_  
Место для оттиска печати (при наличии) лица, составившего описание местоположения границ объекта



Дата 23 апреля 2026 г.

Раздел 4  
План границ объекта

F2

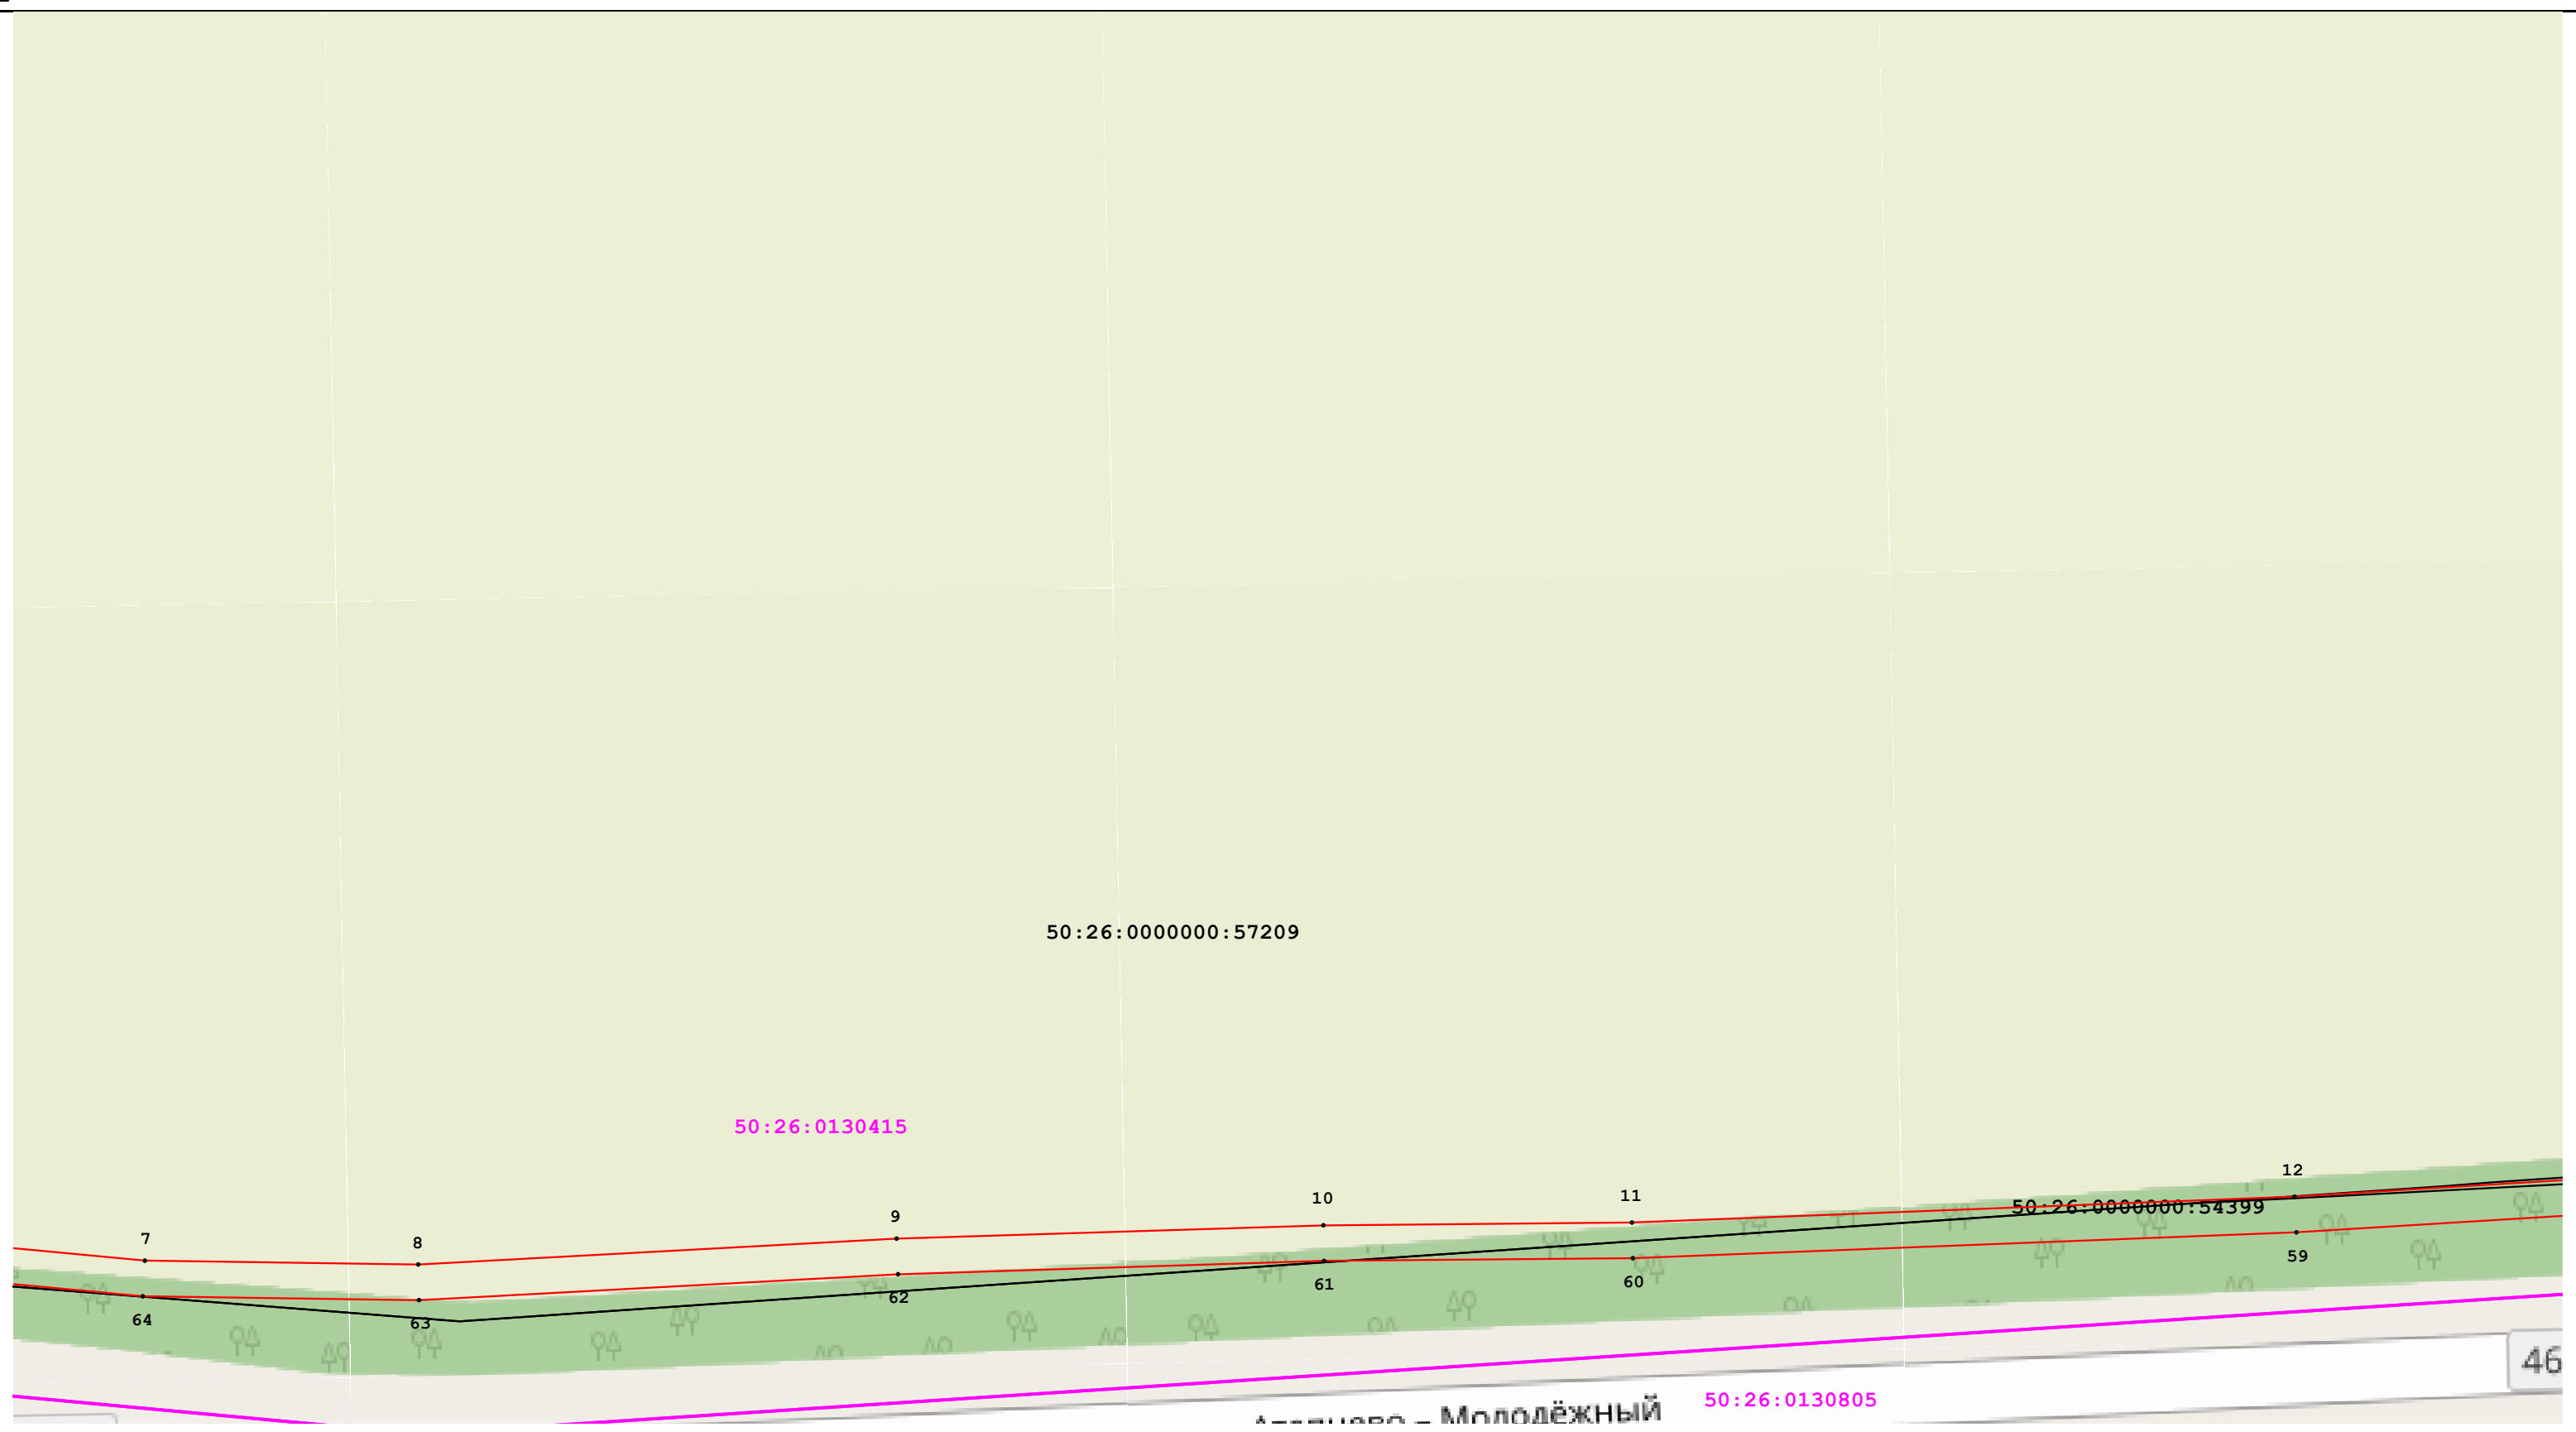

Масштаб 1:700

Условные обозначения:


- представлены на листе №1.

Подпись \_\_\_\_\_

Дата \_\_\_\_\_ 23 апреля 2026 г.

Место для оттиска печати (при наличии) лица, составившего описание местоположения границ объекта



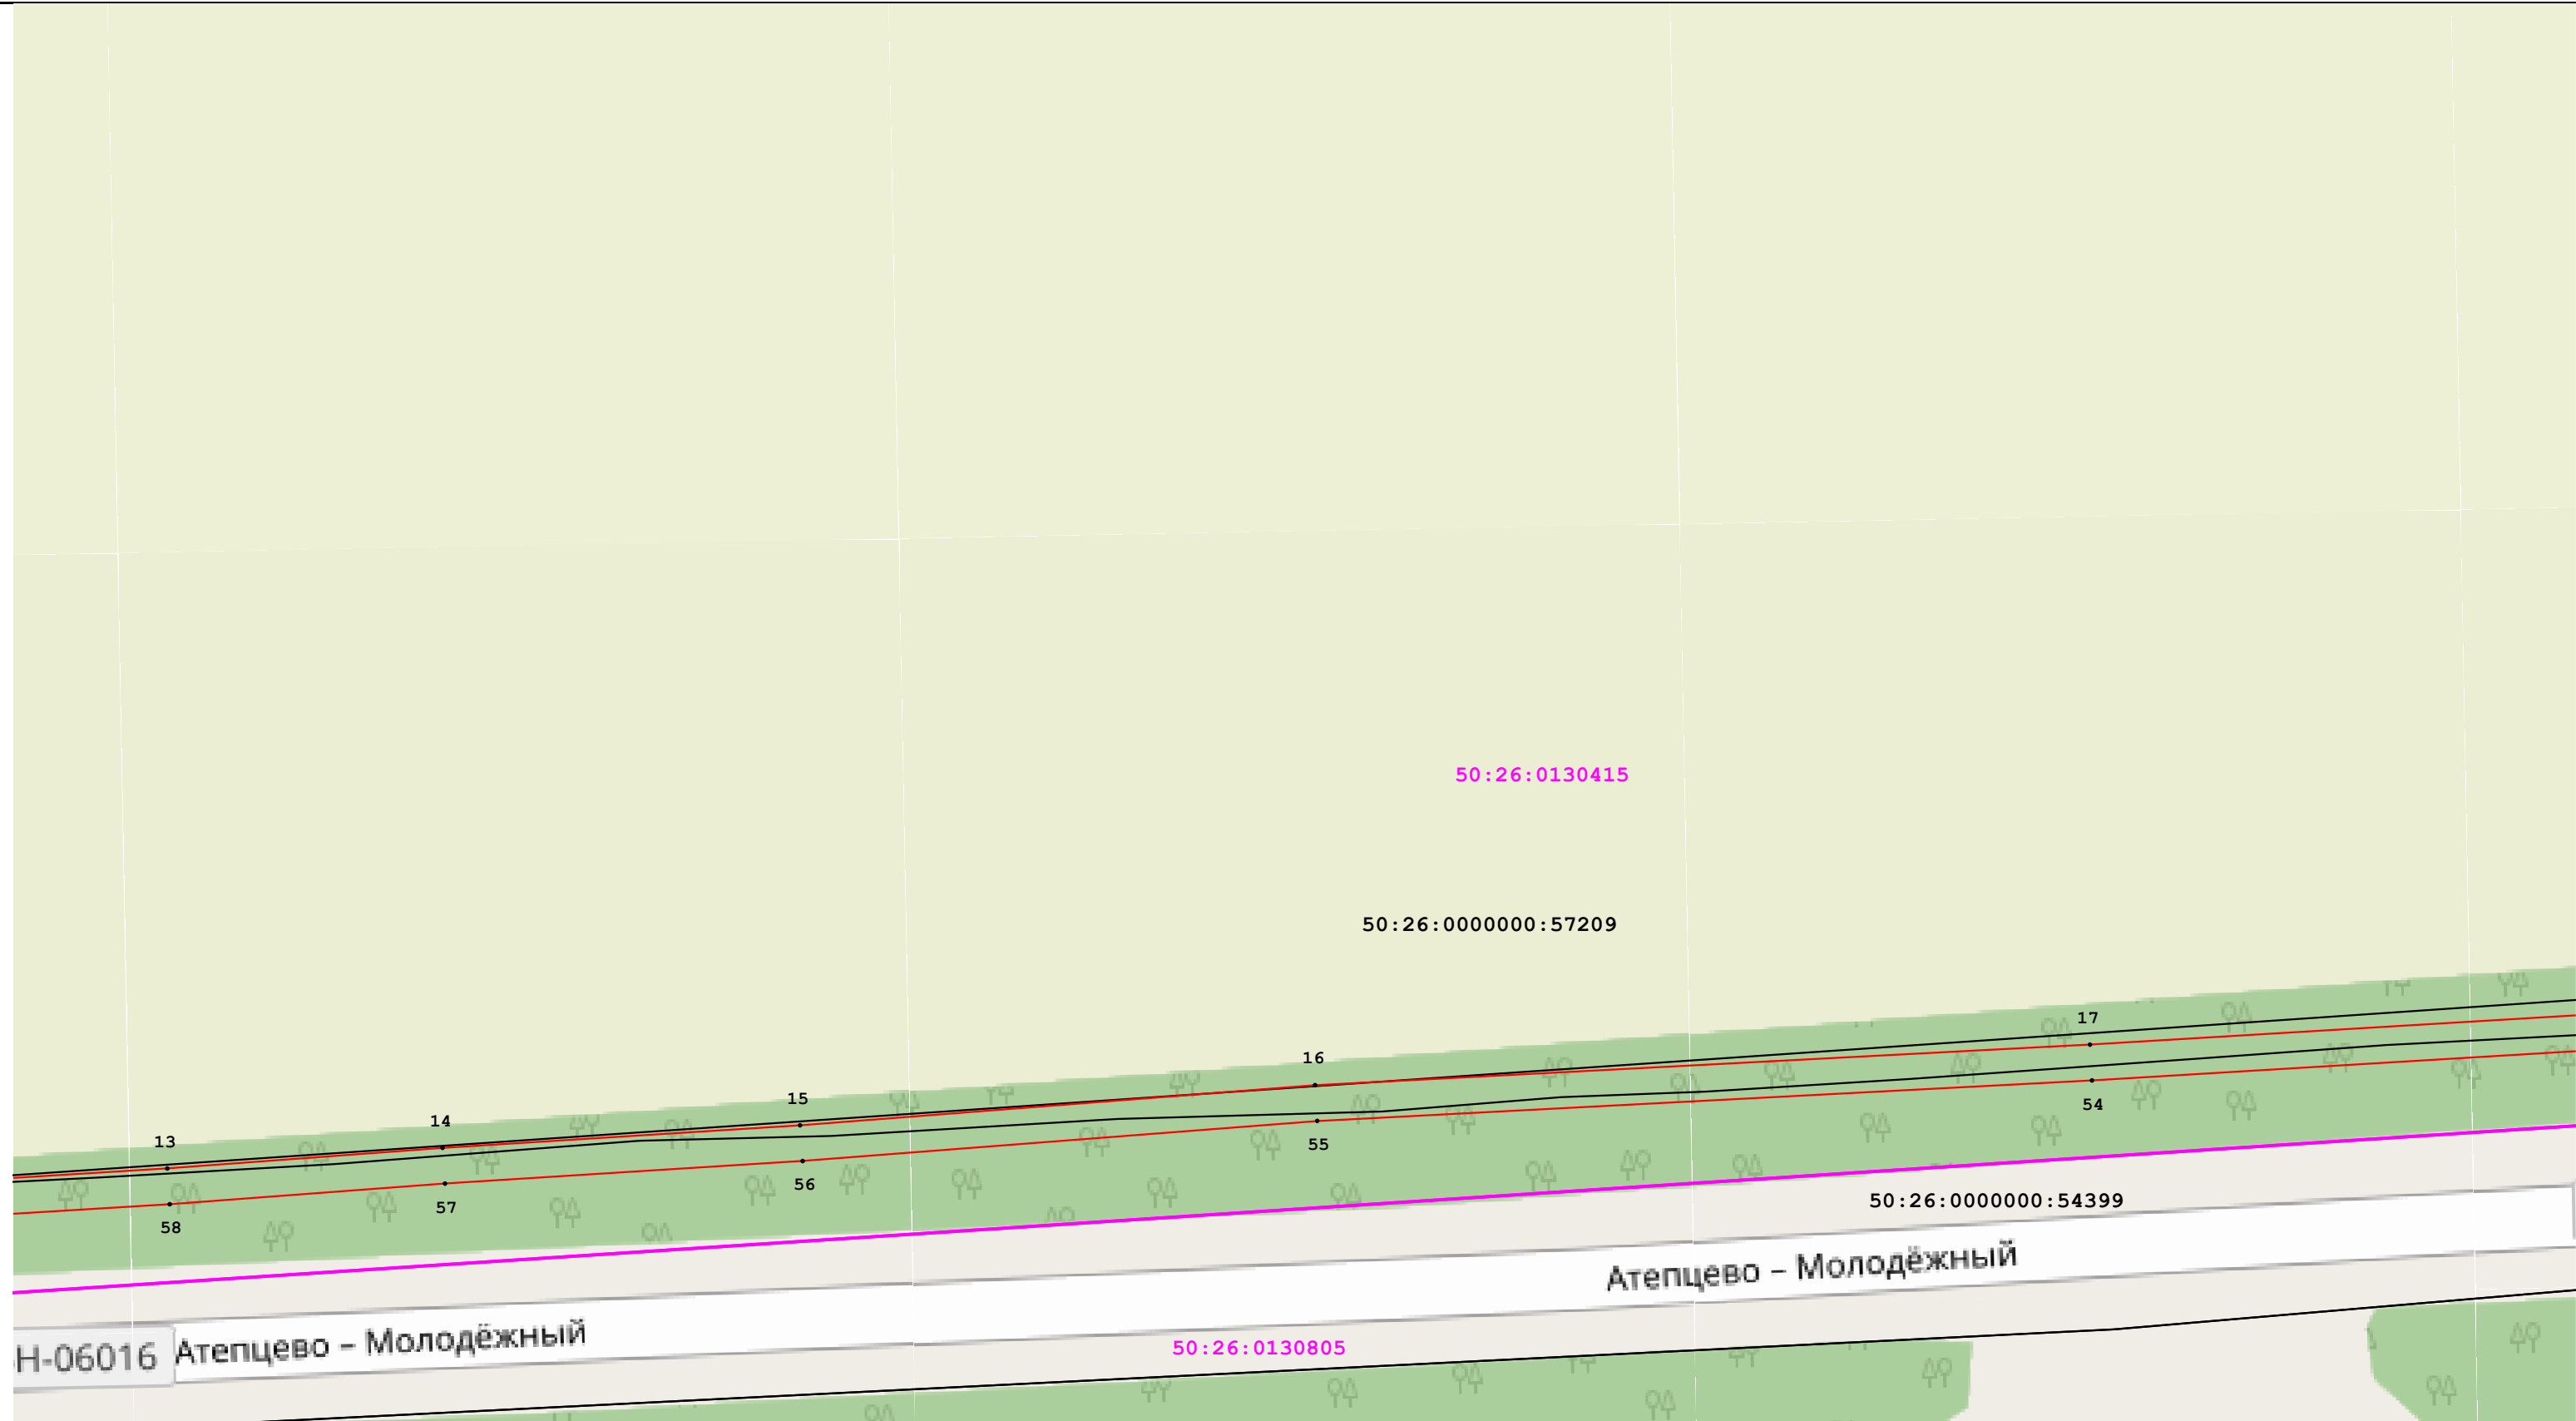

Масштаб 1:700

Условные обозначения:

- представлены на листе №1.

Подпись \_\_\_\_\_


Дата \_\_\_\_\_ 23 апреля 2026 г.

Место для оттиска печати (при наличии) лица, составившего описание местоположения границ объекта



Раздел 4  
План границ объекта

Н2

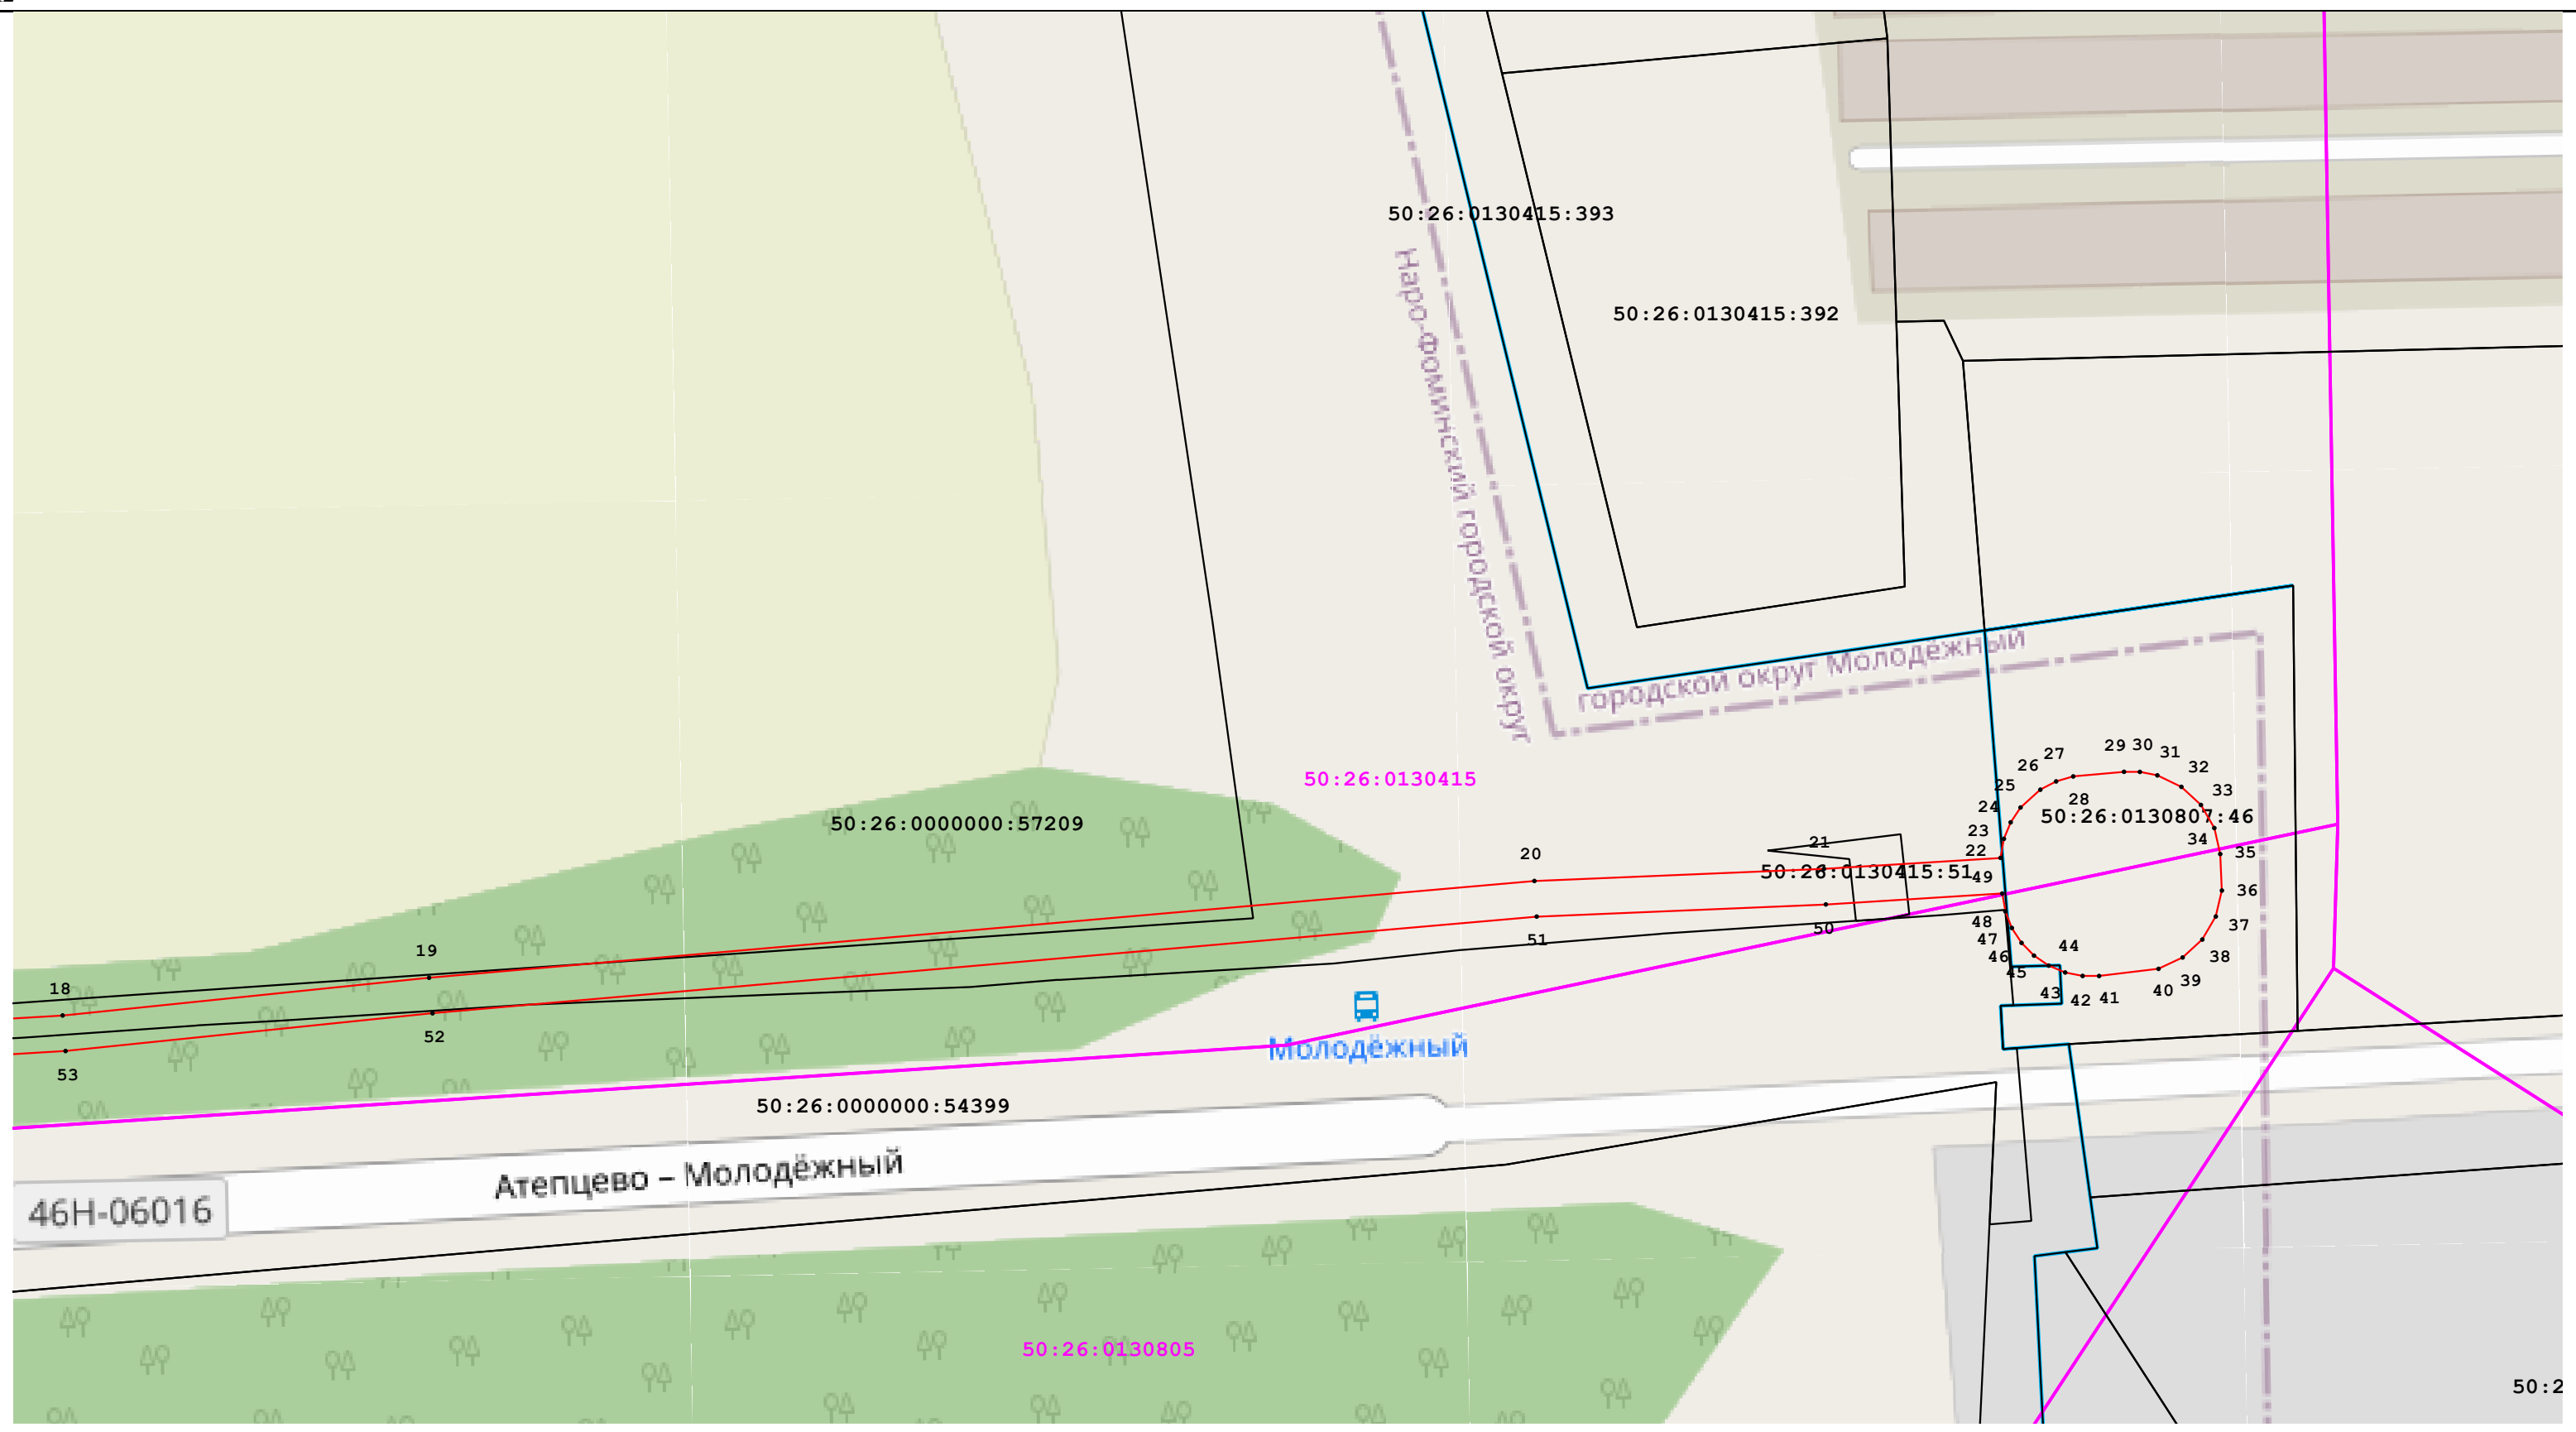

Масштаб 1:700

Условные обозначения:  
- представлены на листе №1.

Подпись \_\_\_\_\_ Дата 23 апреля 2026 г.

Место для оттиска печати (при наличии) лица, составившего описание местоположения границ объекта

Раздел 4  
План границ объекта

C3



Масштаб 1:700

Условные обозначения:

- представлены на листе №1.

Подпись \_\_\_\_\_




Дата \_\_\_\_\_ 23 апреля 2026 г.

Место для оттиска печати (при наличии) лица, составившего описание местоположения границ объекта

Раздел 4  
План границ объекта

D3

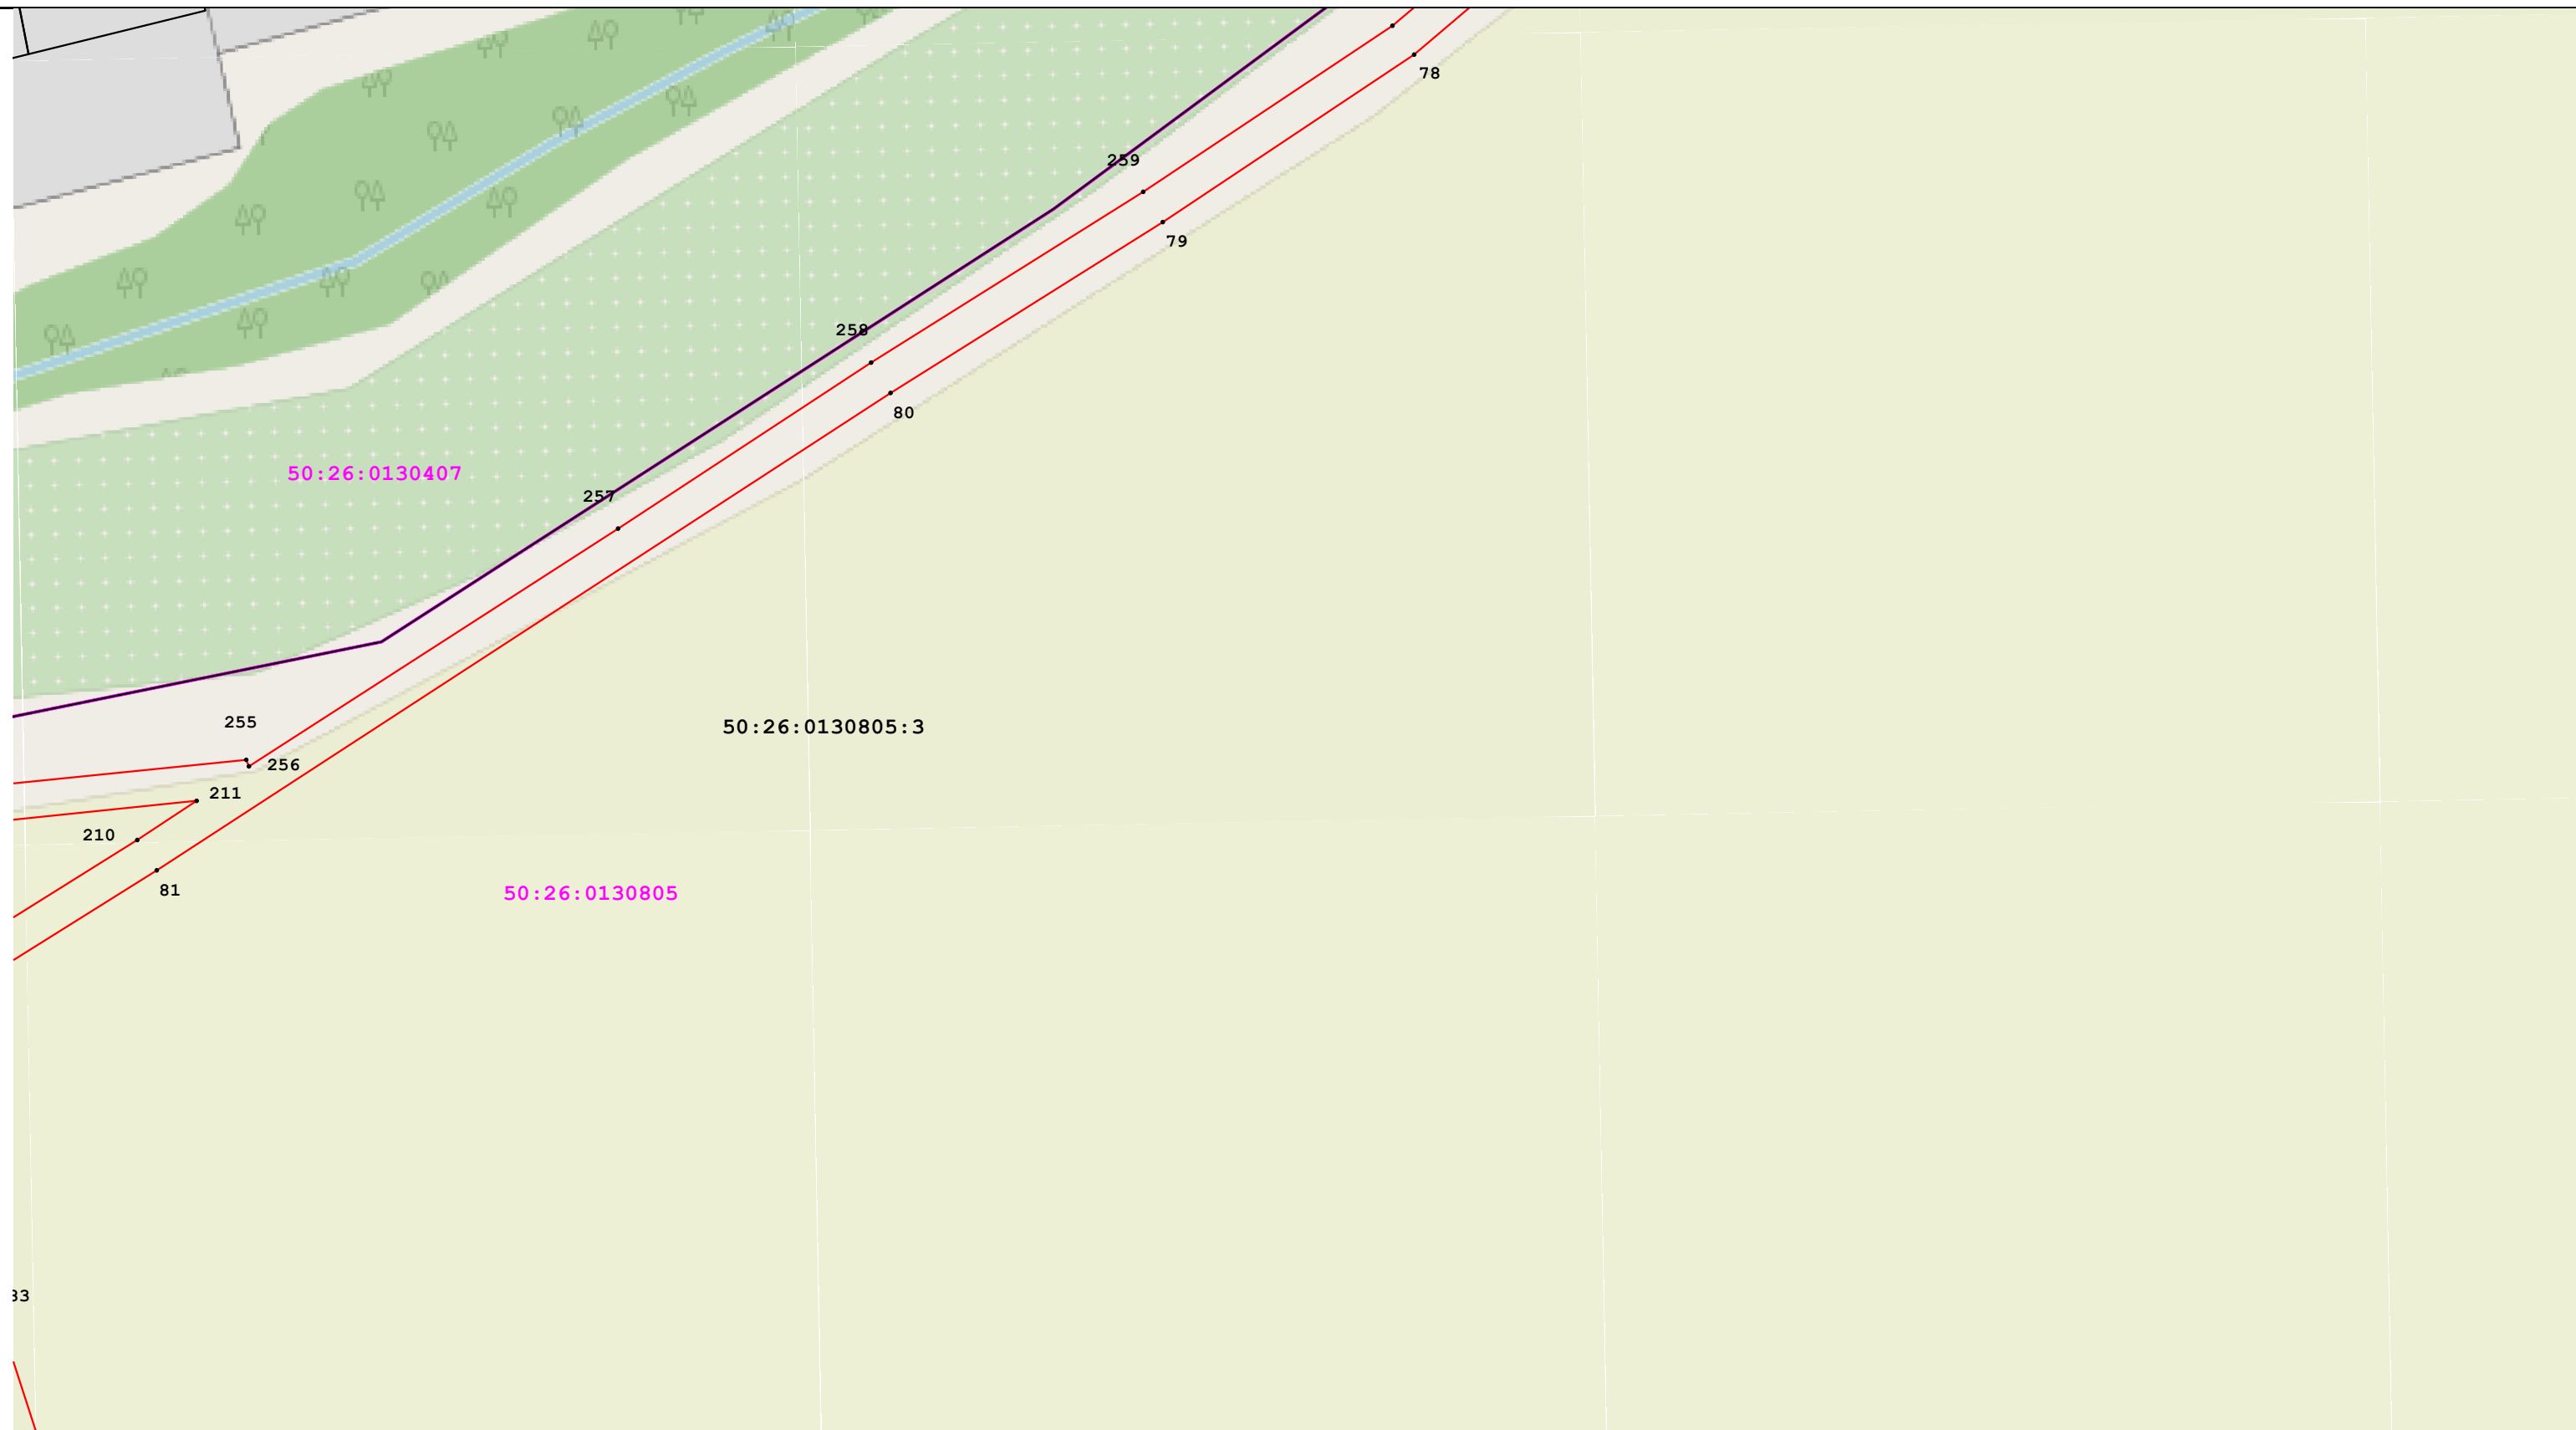

Масштаб 1:700


Условные обозначения:

- представлены на листе №1.

Подпись \_\_\_\_\_  
Место для оттиска печати (при наличии) лица, составившего описание местоположения границ объекта



Дата 23 апреля 2026 г.

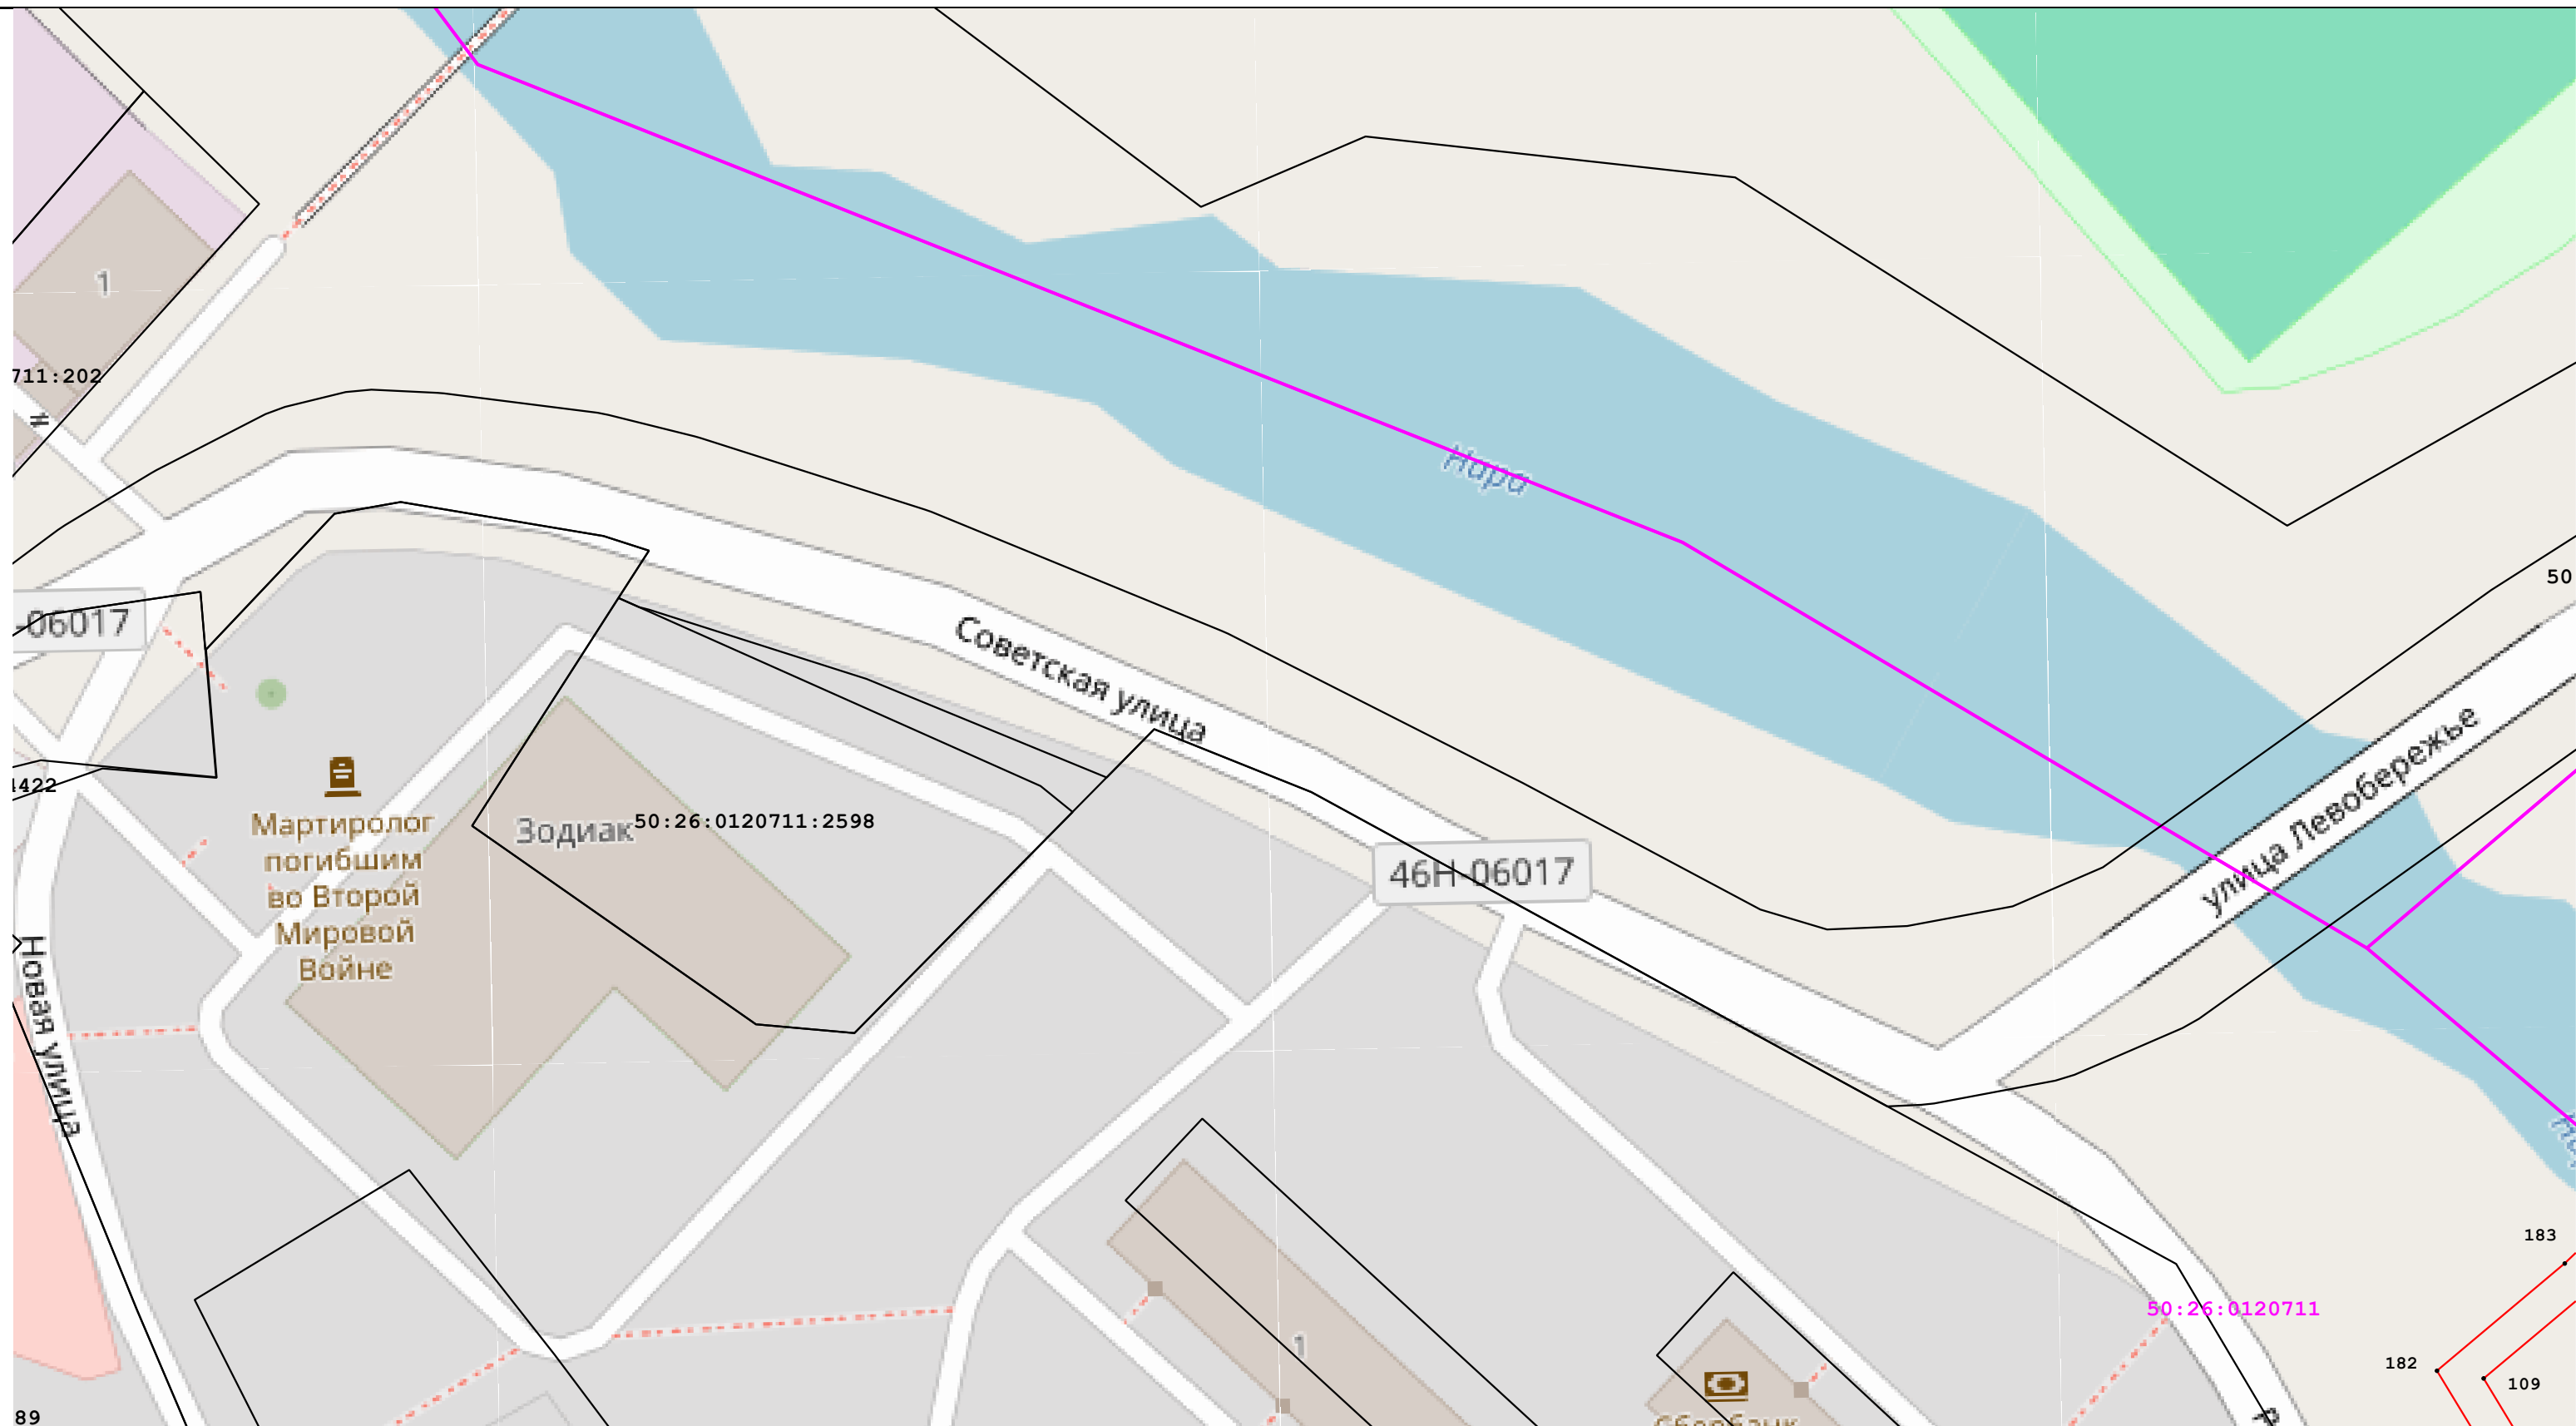

Масштаб 1:700

Условные обозначения:

- представлены на листе №1.


Подпись \_\_\_\_\_  
Место для оттиска печати (при наличии) лица, составившего описание местоположения границ объекта



Дата \_\_\_\_\_ 23 апреля 2026 г.

Раздел 4  
План границ объекта

C4

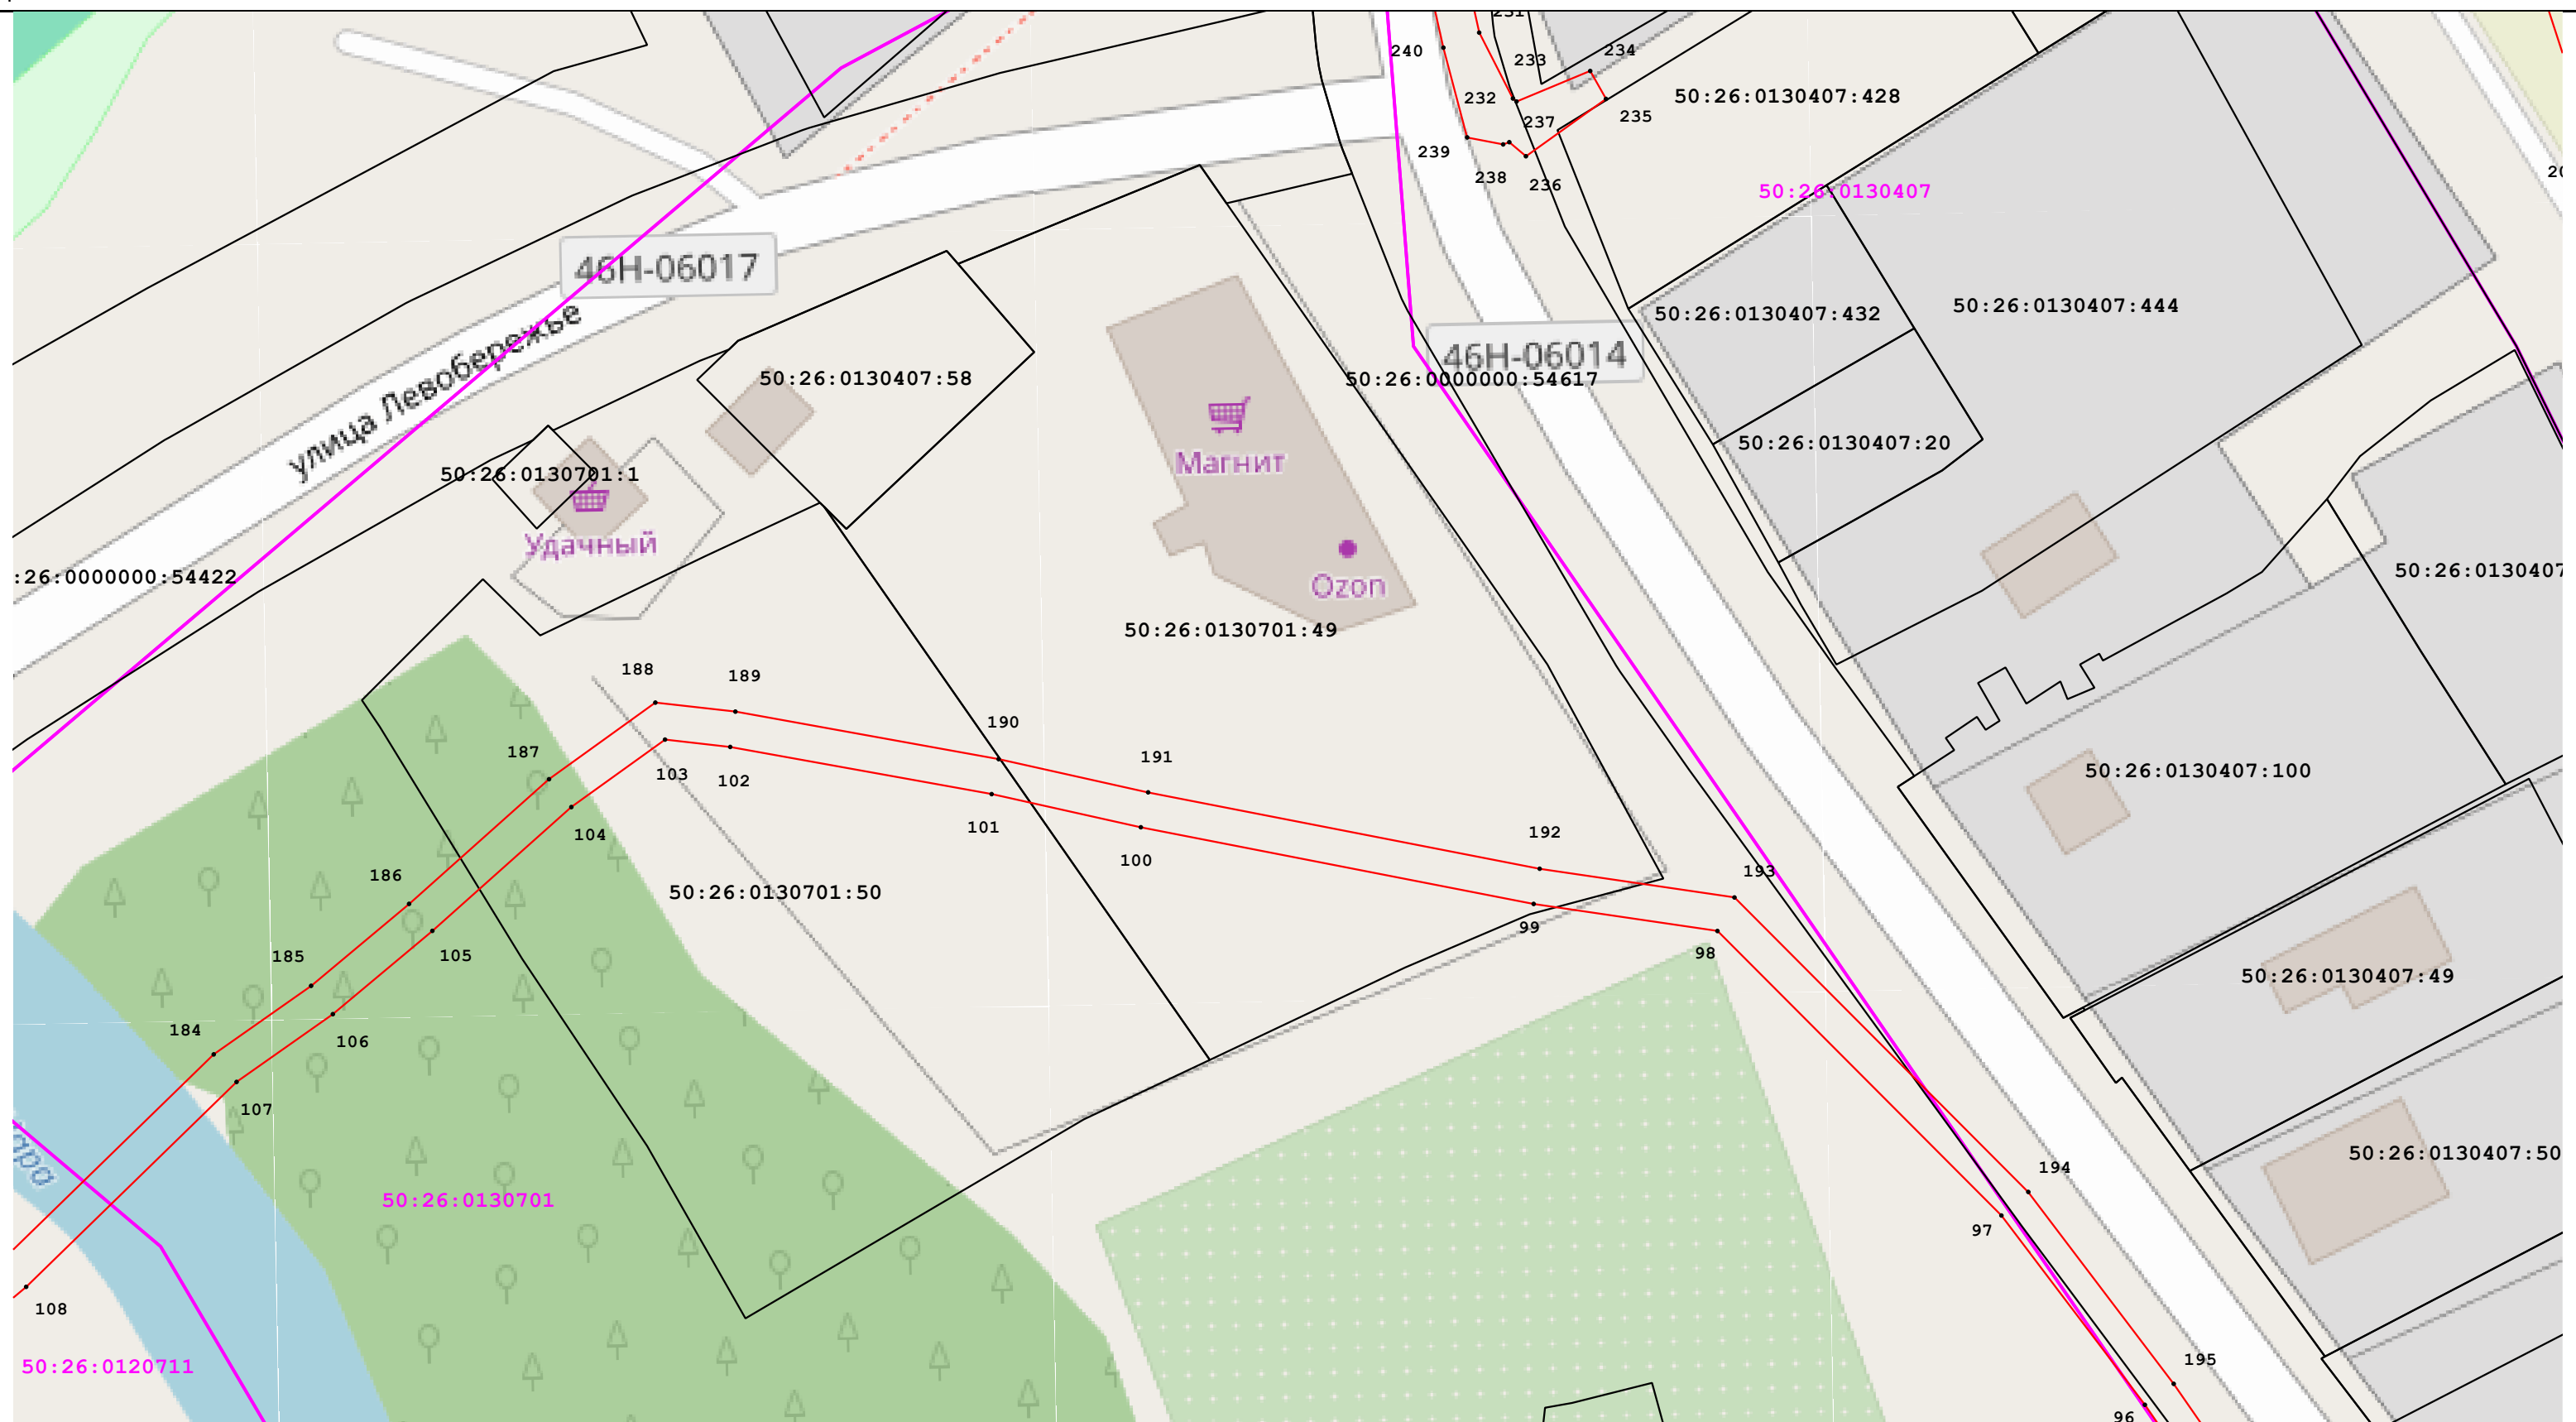

Масштаб 1:700

Условные обозначения:

- представлены на листе №1.

Подпись \_\_\_\_\_


Дата \_\_\_\_\_ 23 апреля 2026 г.

Место для оттиска печати (при наличии) лица, составившего описание местоположения границ объекта



Раздел 4  
План границ объекта

D4

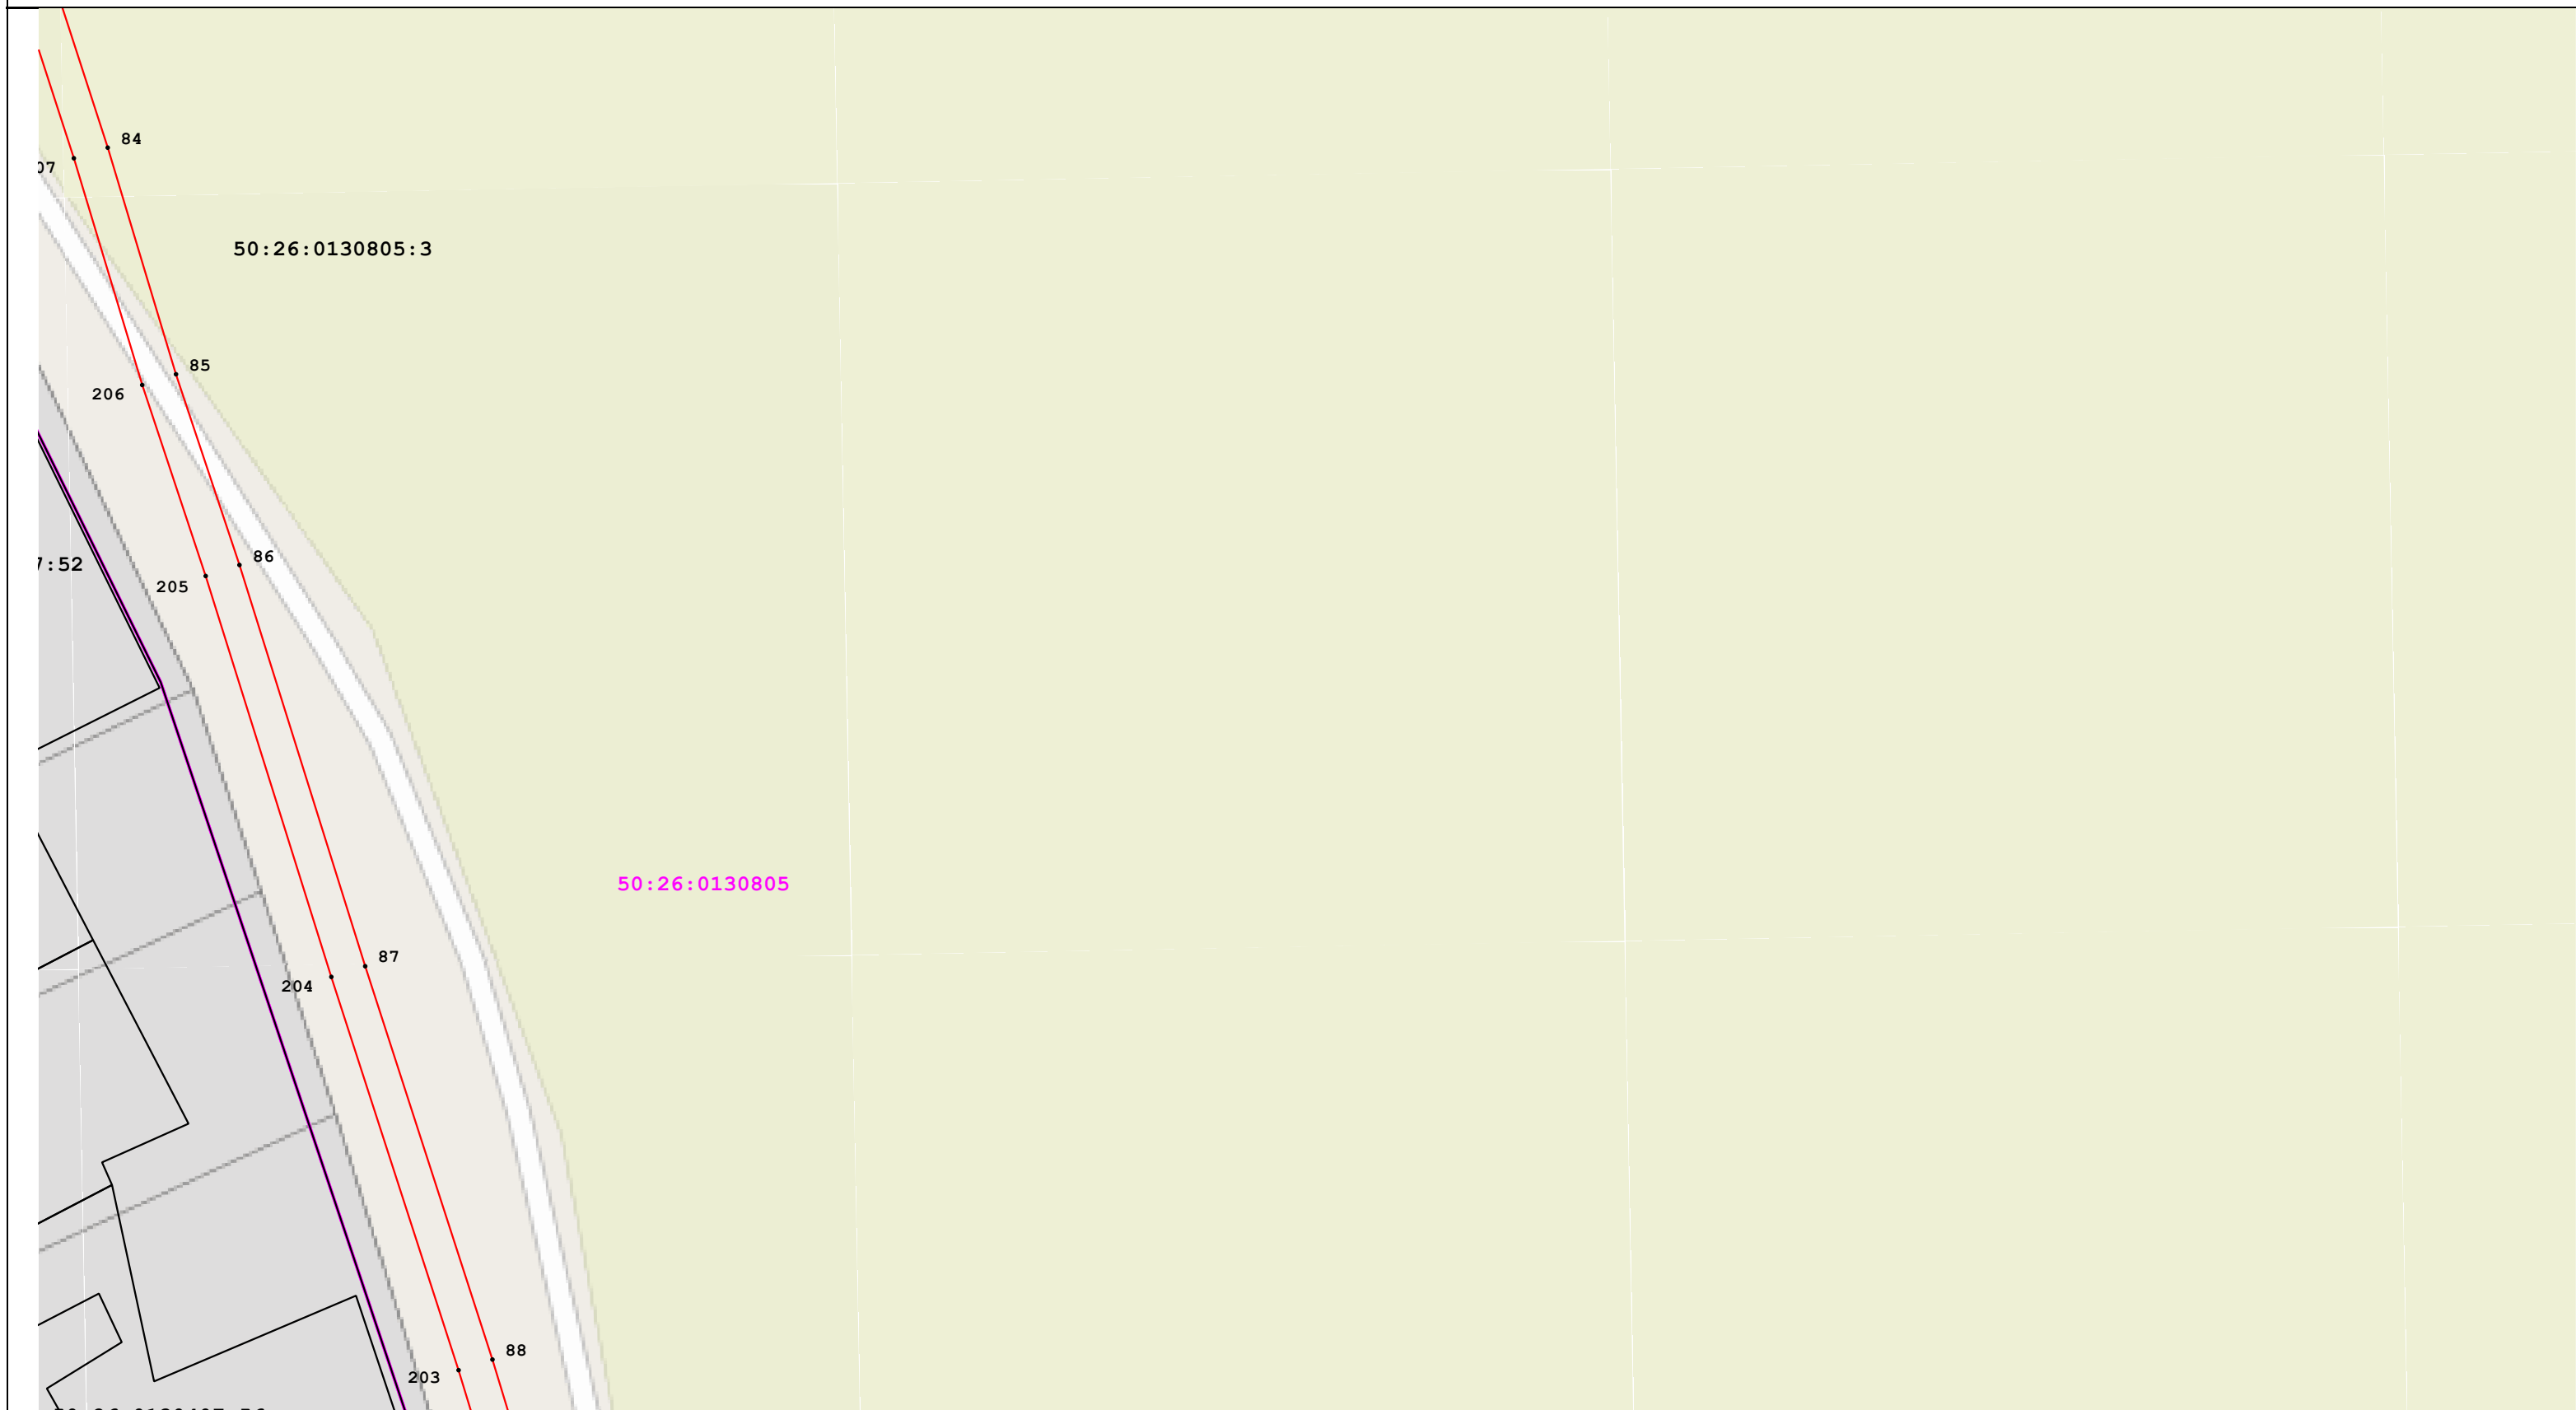

Масштаб 1:700

Условные обозначения:  
- представлены на листе №1.

Подпись \_\_\_\_\_  
Место для оттиска печати (при наличии) лица, составившего описание местоположения границ объекта



Дата 23 апреля 2026 г.

Раздел 4  
План границ объекта

B5



Масштаб 1:700

Условные обозначения:

- представлены на листе №1.

Подпись \_\_\_\_\_  
Место для оттиска печати (при наличии) лица, составившего описание местоположения границ объекта



Дата \_\_\_\_\_ 23 апреля 2026 г.

Раздел 4  
План границ объекта

C5



Масштаб 1:700

Условные обозначения:


- представлены на листе №1.

Подпись \_\_\_\_\_  
Место для оттиска печати (при наличии) лица, составившего описание местоположения границ объекта



Дата \_\_\_\_\_ 23 апреля 2026 г.



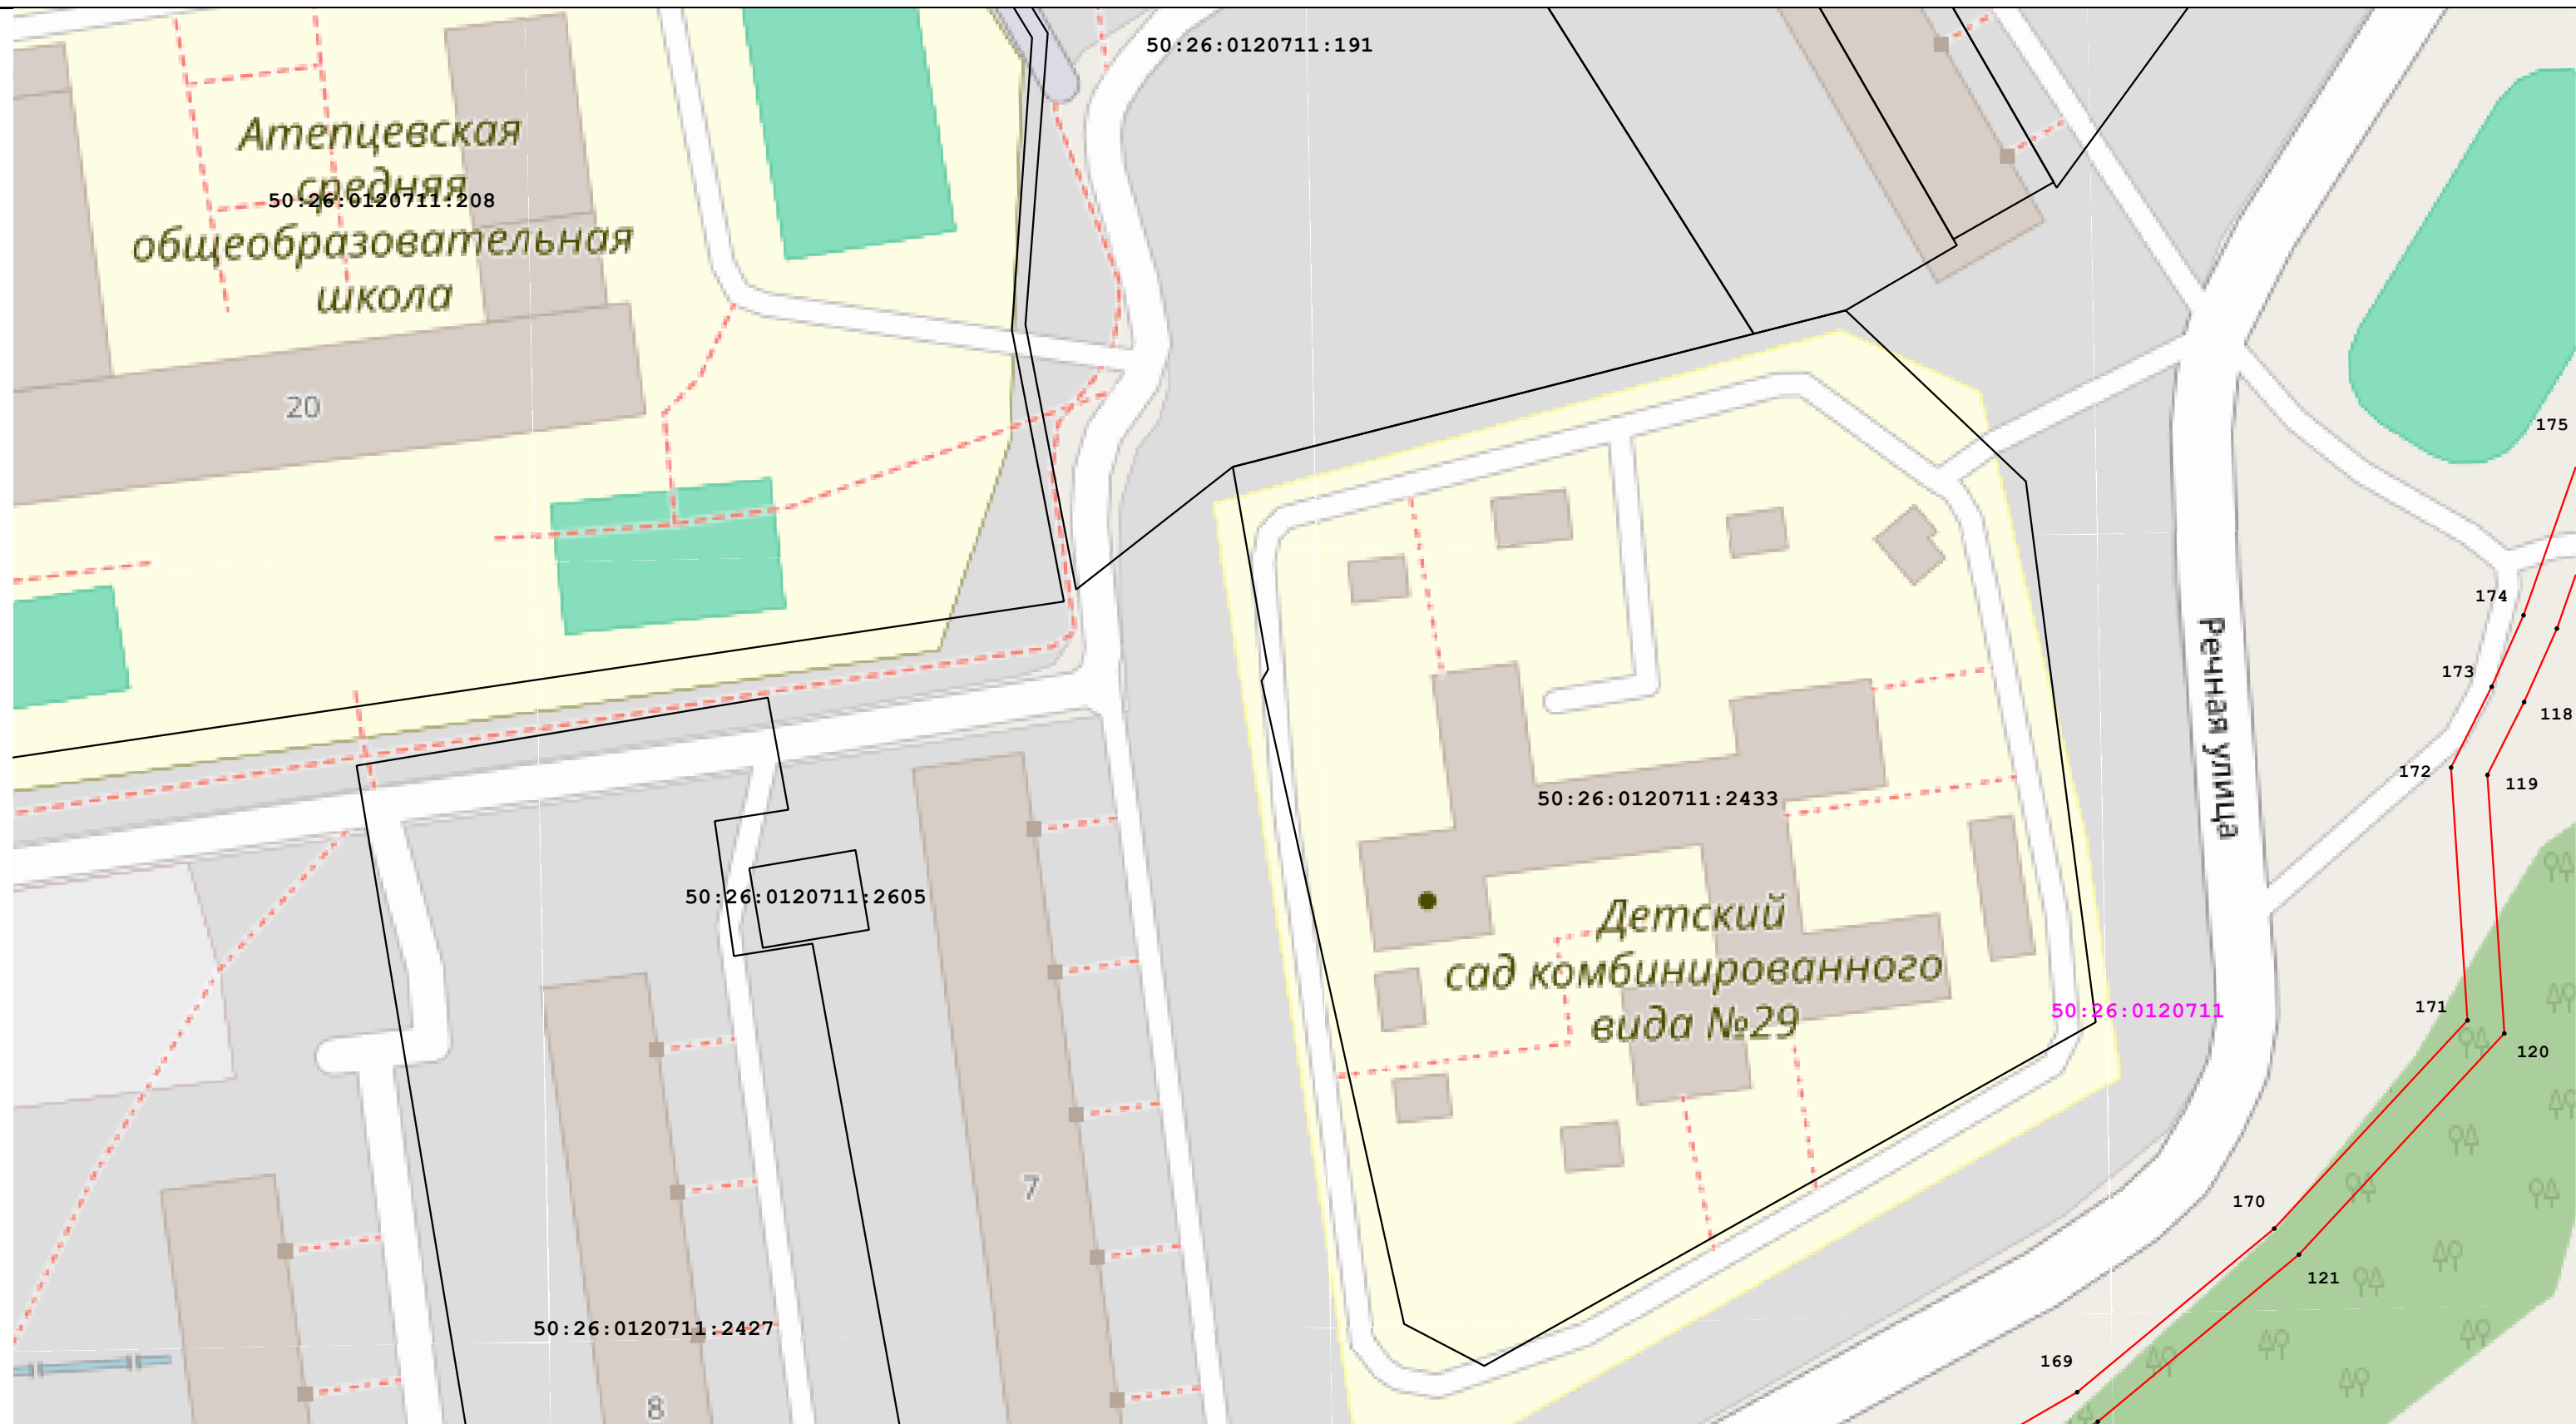

Масштаб 1:700

Условные обозначения:  
- представлены на листе №1.

Подпись \_\_\_\_\_  
Место для оттиска печати (при наличии) лица, составившего описание местоположения границ объекта



Дата \_\_\_\_\_ 23 апреля 2026 г.



Масштаб 1:700

Условные обозначения:

- представлены на листе №1.

Подпись \_\_\_\_\_




Дата \_\_\_\_\_

23 апреля 2026 г.

Место для оттиска печати (при наличии) лица, составившего описание местоположения границ объекта

Раздел 4  
План границ объекта

A7

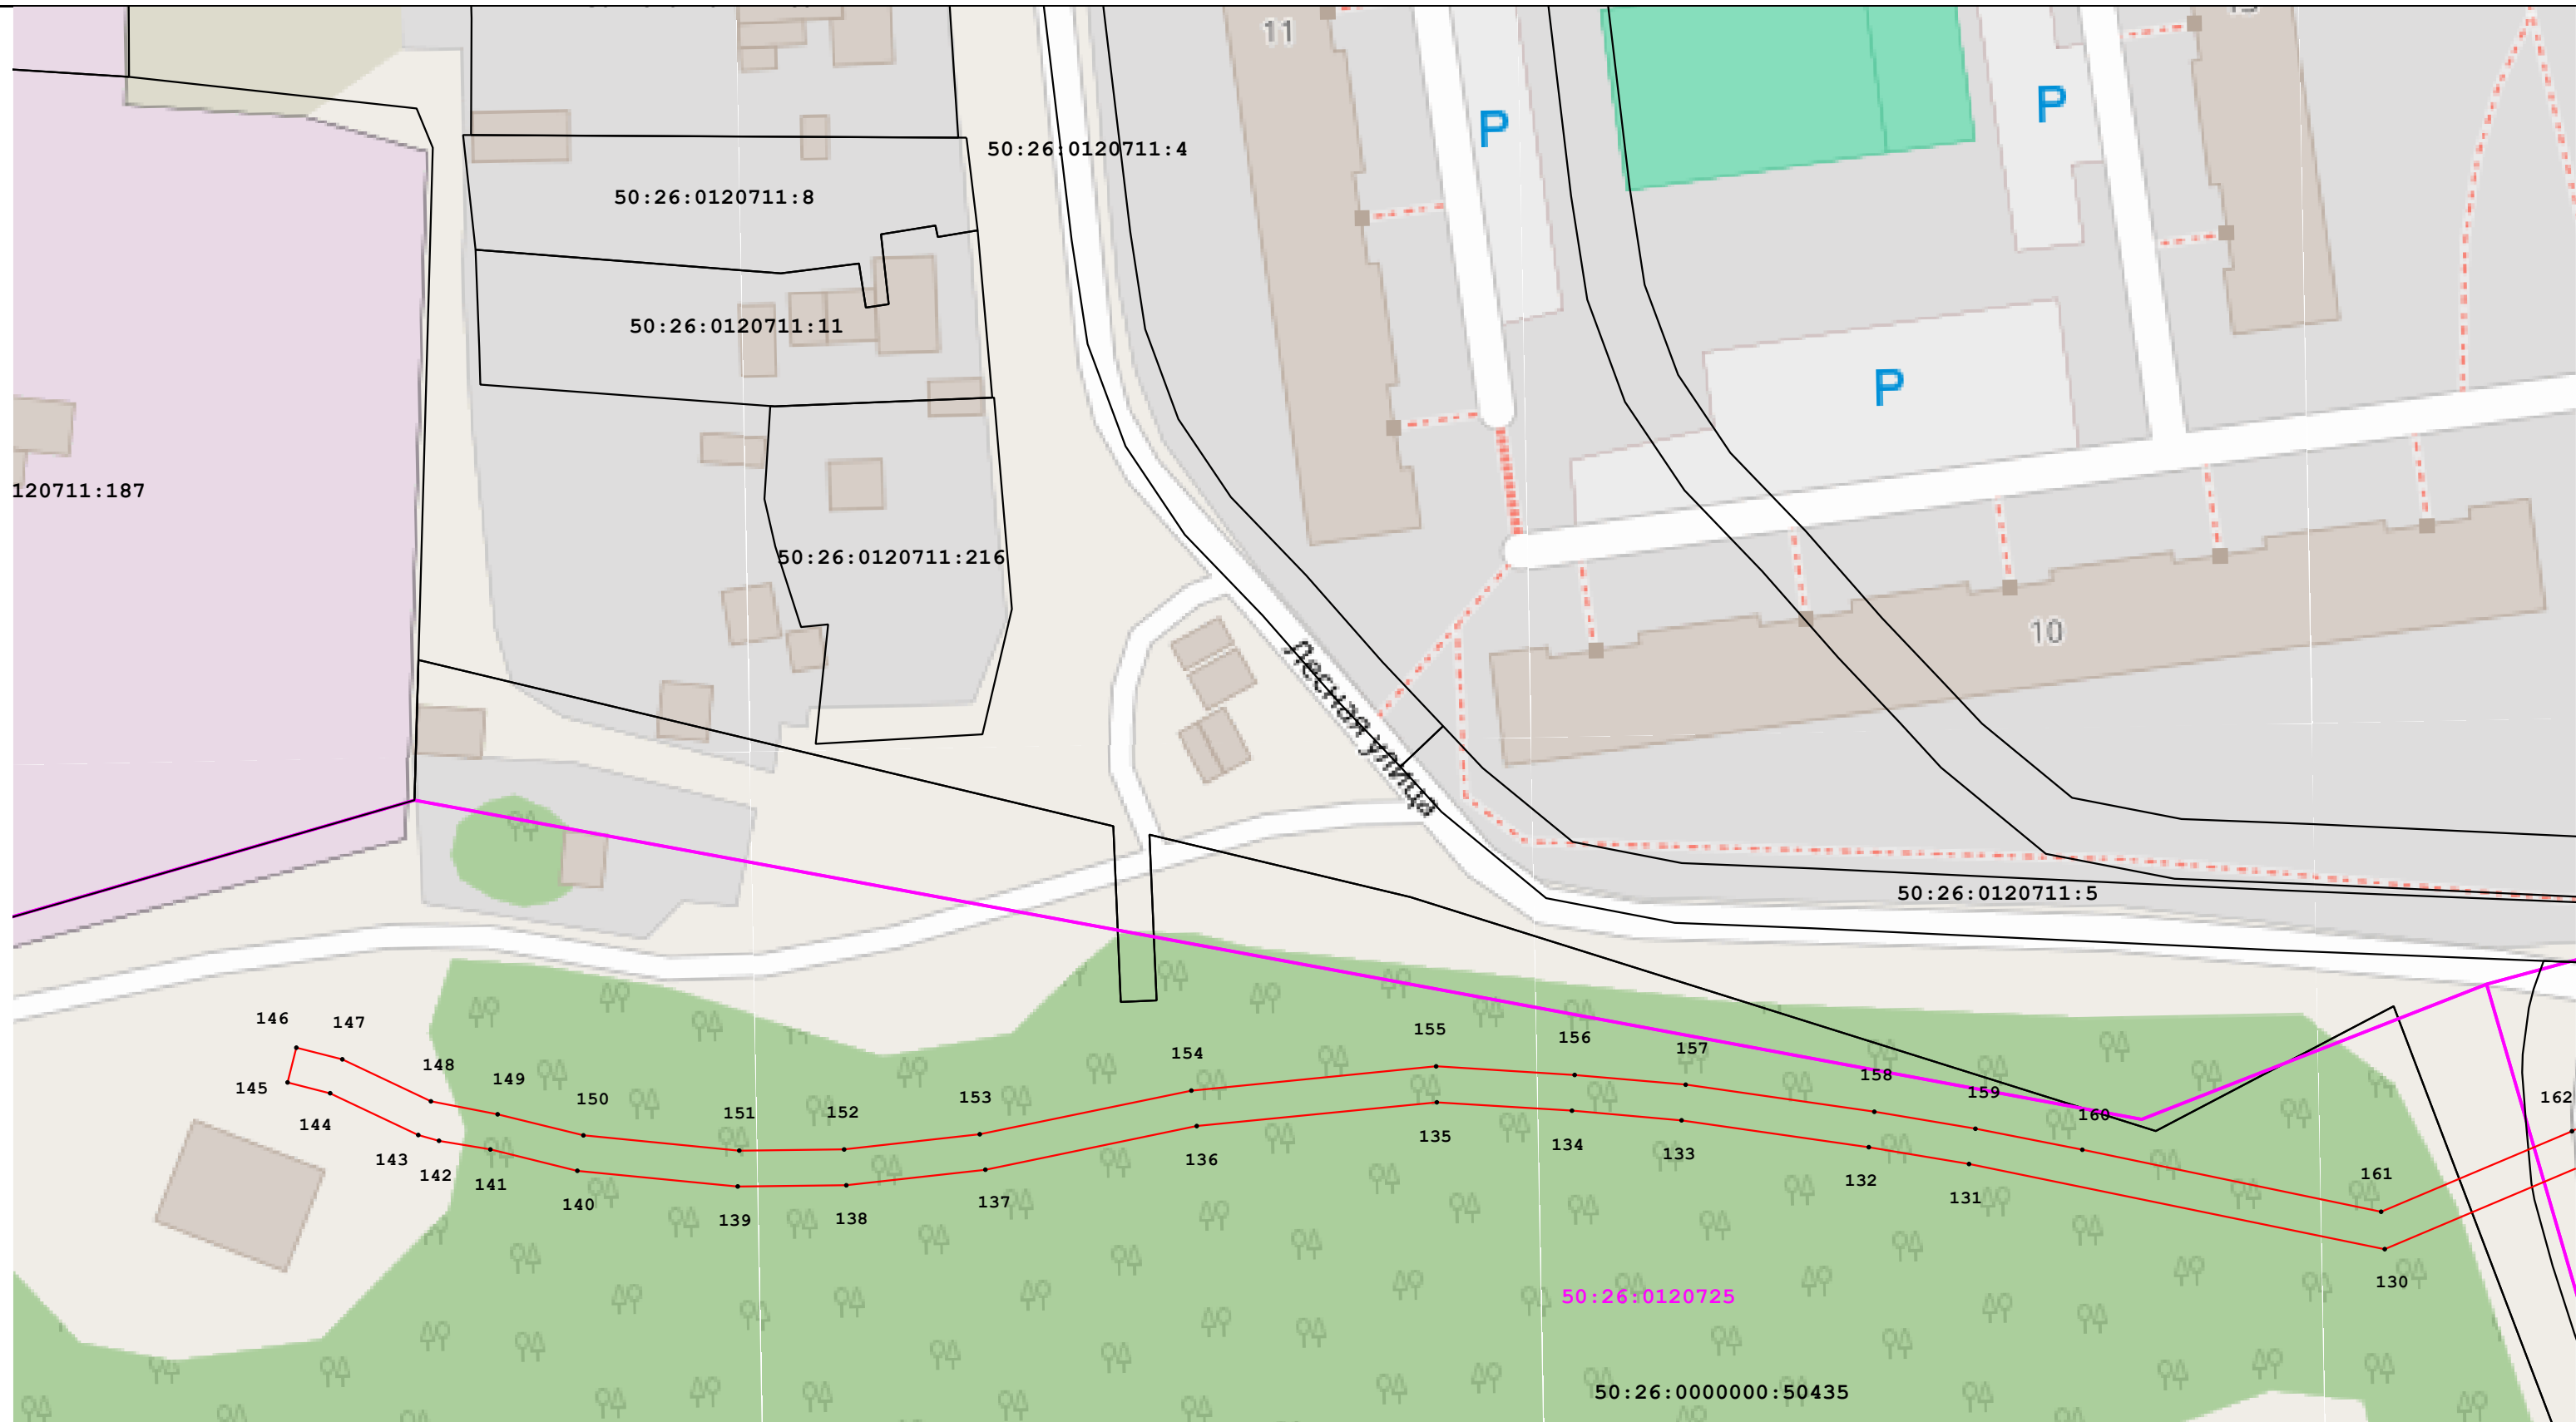

Масштаб 1:700

Условные обозначения:


- представлены на листе №1.

Подпись \_\_\_\_\_

Дата \_\_\_\_\_

23 апреля 2026 г.

Место для оттиска печати (при наличии) лица, составившего описание местоположения границ объекта

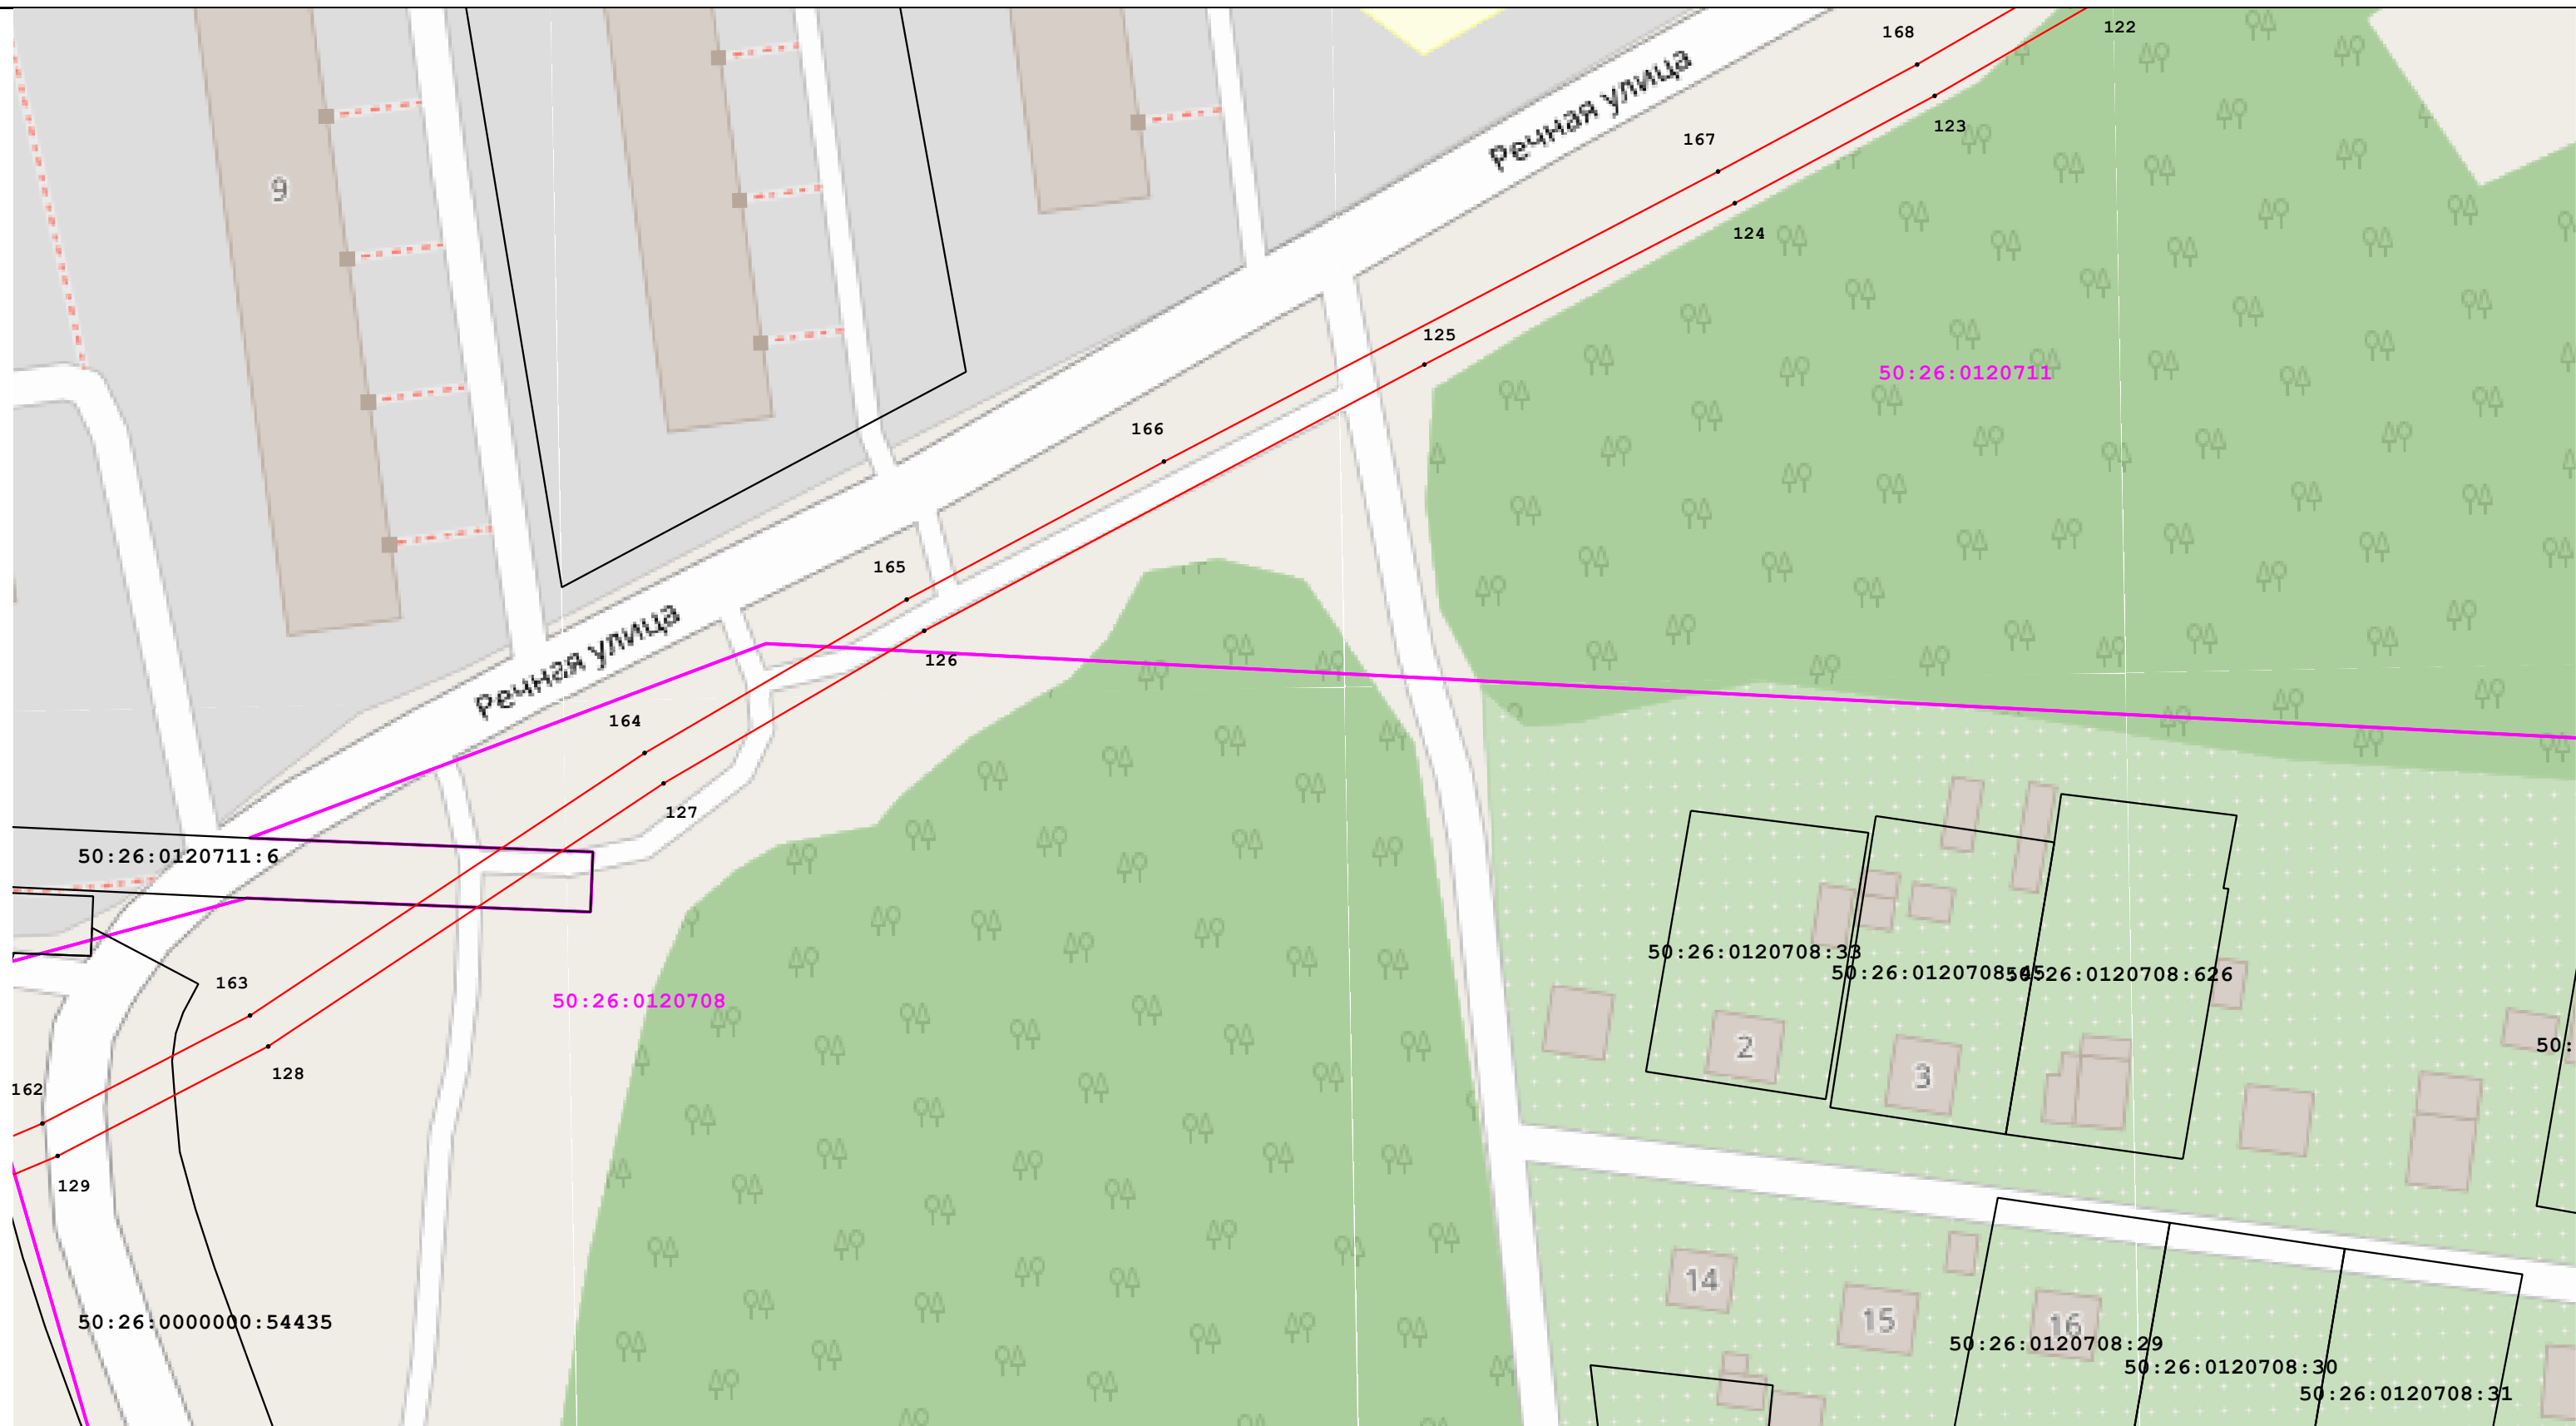

Масштаб 1:700

Условные обозначения:

- представлены на листе №1.

Подпись \_\_\_\_\_



Дата \_\_\_\_\_ 23 апреля 2026 г.

Место для оттиска печати (при наличии) лица, составившего описание местоположения границ объекта