

ОПИСАНИЕ МЕСТОПОЛОЖЕНИЯ ГРАНИЦ

Публичный сервитут объекта «Газопровод высокого и низкого давления», кадастровый номер
50:26:0140602:188

(наименование объекта, местоположение границ которого описано (далее - объект))

Раздел 1

Сведения об объекте

№ п/п	Характеристики объекта	Описание характеристик
1	2	3
1	Местоположение объекта	Московская область, Наро-Фоминский г.о., Тимонино д., Мартемьяново д.
2	Площадь объекта ± величина погрешности определения площади (Р ± ΔР)	17 592 м ² ± 46 м ²
3	Иные характеристики объекта	Вид объекта реестра границ: Зона с особыми условиями использования территории Вид объекта по документу: Публичный сервитут объекта «Газопровод высокого и низкого давления», кадастровый номер 50:26:0140602:188 Содержание ограничений использования объектов недвижимости в пределах зоны или территории: Публичный сервитут, для целей размещения линейных объектов системы газоснабжения, их неотъемлемых технологических частей. Срок установления 49 лет. Владелец публичного сервитута: Акционерное Общество «Мособлгаз» (ИНН 5032292612, ОГРН 1175024034734). Адрес: Московская обл. г. Одинцово, д. Раздоры, 1-й км Рублево-Успенского шоссе, д. 1, корп. Б. Электронная почта: info@mosoblgaz.ru

Раздел 2

Сведения о местоположении границ объекта

1. Система координат МСК-50, зона 2					
2. Сведения о характерных точках границ объекта					
Обозначение характерных точек границ	Координаты, м		Метод определения координат характерной точки	Средняя квадратическая погрешность положения характерной точки (Mt), м	Описание обозначения точки на местности (при наличии)
	X	Y			
1	2	3	4	5	6
1	440 493,37	2 161 364,91	Аналитический метод	0,10	—
212	440 512,00	2 161 434,18	Аналитический метод	0,10	—
211	440 520,23	2 161 460,59	Аналитический метод	0,10	—
210	440 536,83	2 161 532,15	Аналитический метод	0,10	—
209	440 547,96	2 161 586,33	Аналитический метод	0,10	—
208	440 559,91	2 161 639,66	Аналитический метод	0,10	—
207	440 563,56	2 161 654,99	Аналитический метод	0,10	—
206	440 571,18	2 161 678,52	Аналитический метод	0,10	—
205	440 574,45	2 161 684,89	Аналитический метод	0,10	—
204	440 579,03	2 161 692,17	Аналитический метод	0,10	—
203	440 586,15	2 161 701,26	Аналитический метод	0,10	—
202	440 586,06	2 161 703,38	Аналитический метод	0,10	—
201	440 586,38	2 161 705,35	Аналитический метод	0,10	—
200	440 588,16	2 161 708,90	Аналитический метод	0,10	—
199	440 590,84	2 161 711,66	Аналитический метод	0,10	—
198	440 593,48	2 161 713,08	Аналитический метод	0,10	—
197	440 596,41	2 161 713,66	Аналитический метод	0,10	—
196	440 599,13	2 161 713,39	Аналитический метод	0,10	—
195	440 626,90	2 161 749,49	Аналитический метод	0,10	—
194	440 665,02	2 161 797,56	Аналитический метод	0,10	—
193	440 668,12	2 161 799,21	Аналитический метод	0,10	—
192	440 670,83	2 161 799,53	Аналитический метод	0,10	—
191	440 671,26	2 161 801,45	Аналитический метод	0,10	—
190	440 664,86	2 161 804,88	Аналитический метод	0,10	—
189	440 667,39	2 161 808,09	Аналитический метод	0,10	—
188	440 672,17	2 161 805,58	Аналитический метод	0,10	—
187	440 667,88	2 161 808,54	Аналитический метод	0,10	—
186	440 670,31	2 161 811,77	Аналитический метод	0,10	—
185	440 674,45	2 161 809,04	Аналитический метод	0,10	—
184	440 697,40	2 161 837,70	Аналитический метод	0,10	—
183	440 707,82	2 161 843,86	Аналитический метод	0,10	—
182	440 708,46	2 161 845,12	Аналитический метод	0,10	—
181	440 728,75	2 161 834,83	Аналитический метод	0,10	—
180	440 731,22	2 161 839,71	Аналитический метод	0,10	—
179	440 734,79	2 161 837,90	Аналитический метод	0,10	—
178	440 732,31	2 161 833,02	Аналитический метод	0,10	—
177	440 741,53	2 161 828,35	Аналитический метод	0,10	—
176	440 743,96	2 161 833,15	Аналитический метод	0,10	—
175	440 747,53	2 161 831,35	Аналитический метод	0,10	—
174	440 745,09	2 161 826,54	Аналитический метод	0,10	—
173	440 828,19	2 161 782,79	Аналитический метод	0,10	—
172	440 831,36	2 161 787,71	Аналитический метод	0,10	—
171	440 834,92	2 161 785,85	Аналитический метод	0,10	—
170	440 831,75	2 161 780,93	Аналитический метод	0,10	—
169	440 852,40	2 161 770,16	Аналитический метод	0,10	—
168	440 852,49	2 161 767,84	Аналитический метод	0,10	—
167	440 836,49	2 161 757,86	Аналитический метод	0,10	—

Раздел 2

Сведения о местоположении границ объекта

1	2	3	4	5	6
166	440 815,85	2 161 742,93	Аналитический метод	0,10	—
165	440 805,00	2 161 737,40	Аналитический метод	0,10	—
164	440 802,74	2 161 736,63	Аналитический метод	0,10	—
163	440 798,86	2 161 734,66	Аналитический метод	0,10	—
162	440 798,32	2 161 735,11	Аналитический метод	0,10	—
161	440 794,56	2 161 733,82	Аналитический метод	0,10	—
160	440 711,75	2 161 776,11	Аналитический метод	0,10	—
159	440 672,09	2 161 795,65	Аналитический метод	0,10	—
158	440 669,33	2 161 795,32	Аналитический метод	0,10	—
157	440 667,62	2 161 794,41	Аналитический метод	0,10	—
156	440 630,06	2 161 747,03	Аналитический метод	0,10	—
155	440 602,85	2 161 711,66	Аналитический метод	0,10	—
154	440 604,88	2 161 709,82	Аналитический метод	0,10	—
153	440 606,06	2 161 708,22	Аналитический метод	0,10	—
152	440 607,37	2 161 704,46	Аналитический метод	0,10	—
151	440 607,12	2 161 700,50	Аналитический метод	0,10	—
150	440 605,34	2 161 696,94	Аналитический метод	0,10	—
149	440 603,37	2 161 694,80	Аналитический метод	0,10	—
148	440 601,76	2 161 693,61	Аналитический метод	0,10	—
147	440 598,99	2 161 692,48	Аналитический метод	0,10	—
146	440 597,02	2 161 692,21	Аналитический метод	0,10	—
145	440 594,05	2 161 692,54	Аналитический метод	0,10	—
144	440 592,18	2 161 693,25	Аналитический метод	0,10	—
143	440 589,95	2 161 694,77	Аналитический метод	0,10	—
142	440 587,88	2 161 696,97	Аналитический метод	0,10	—
141	440 582,31	2 161 689,86	Аналитический метод	0,10	—
140	440 577,93	2 161 682,91	Аналитический метод	0,10	—
139	440 574,88	2 161 676,96	Аналитический метод	0,10	—
138	440 567,42	2 161 653,91	Аналитический метод	0,10	—
137	440 563,81	2 161 638,76	Аналитический метод	0,10	—
136	440 551,86	2 161 585,47	Аналитический метод	0,10	—
135	440 540,74	2 161 531,30	Аналитический метод	0,10	—
134	440 524,10	2 161 459,54	Аналитический метод	0,10	—
133	440 515,84	2 161 433,05	Аналитический метод	0,10	—
132	440 497,47	2 161 364,77	Аналитический метод	0,10	—
131	440 500,21	2 161 350,37	Аналитический метод	0,10	—
130	440 508,84	2 161 337,60	Аналитический метод	0,10	—
129	440 510,43	2 161 336,57	Аналитический метод	0,10	—
128	440 534,12	2 161 323,92	Аналитический метод	0,10	—
127	440 656,01	2 161 262,06	Аналитический метод	0,10	—
126	440 686,74	2 161 248,22	Аналитический метод	0,10	—
125	440 714,81	2 161 230,65	Аналитический метод	0,10	—
124	440 715,20	2 161 231,59	Аналитический метод	0,10	—
123	440 727,26	2 161 228,64	Аналитический метод	0,10	—
122	440 753,46	2 161 225,48	Аналитический метод	0,10	—
121	440 785,85	2 161 219,55	Аналитический метод	0,10	—
120	440 838,63	2 161 208,38	Аналитический метод	0,10	—
119	440 877,05	2 161 204,51	Аналитический метод	0,10	—
118	440 923,25	2 161 197,18	Аналитический метод	0,10	—
117	440 954,27	2 161 190,89	Аналитический метод	0,10	—
116	440 983,28	2 161 185,44	Аналитический метод	0,10	—
115	441 002,93	2 161 180,80	Аналитический метод	0,10	—
114	441 035,79	2 161 170,22	Аналитический метод	0,10	—
113	441 063,51	2 161 166,63	Аналитический метод	0,10	—
112	441 100,33	2 161 160,54	Аналитический метод	0,10	—

Раздел 2

Сведения о местоположении границ объекта

1	2	3	4	5	6
111	441 144,20	2 161 150,71	Аналитический метод	0,10	—
110	441 155,54	2 161 148,59	Аналитический метод	0,10	—
109	441 155,36	2 161 147,60	Аналитический метод	0,10	—
108	441 216,16	2 161 135,67	Аналитический метод	0,10	—
107	441 258,65	2 161 131,29	Аналитический метод	0,10	—
106	441 308,76	2 161 122,09	Аналитический метод	0,10	—
105	441 353,80	2 161 115,95	Аналитический метод	0,10	—
104	441 401,54	2 161 106,86	Аналитический метод	0,10	—
103	441 401,73	2 161 107,96	Аналитический метод	0,10	—
102	441 473,87	2 161 094,11	Аналитический метод	0,10	—
101	441 508,86	2 161 089,56	Аналитический метод	0,10	—
100	441 568,72	2 161 076,27	Аналитический метод	0,10	—
99	441 597,17	2 161 072,33	Аналитический метод	0,10	—
98	441 702,22	2 161 051,37	Аналитический метод	0,10	—
97	441 745,61	2 161 042,10	Аналитический метод	0,10	—
96	441 806,53	2 161 031,40	Аналитический метод	0,10	—
95	441 822,84	2 161 029,18	Аналитический метод	0,10	—
94	441 865,60	2 161 019,47	Аналитический метод	0,10	—
93	441 865,41	2 161 018,48	Аналитический метод	0,10	—
92	441 904,82	2 161 011,70	Аналитический метод	0,10	—
91	441 934,11	2 161 007,02	Аналитический метод	0,10	—
90	441 965,08	2 161 000,12	Аналитический метод	0,10	—
89	441 981,85	2 160 994,57	Аналитический метод	0,10	—
88	442 102,16	2 160 971,37	Аналитический метод	0,10	—
87	442 098,10	2 160 950,72	Аналитический метод	0,10	—
86	442 146,76	2 160 941,16	Аналитический метод	0,10	—
85	442 162,27	2 160 934,80	Аналитический метод	0,10	—
84	442 176,04	2 160 935,68	Аналитический метод	0,10	—
83	442 637,75	2 160 844,87	Аналитический метод	0,10	—
82	442 727,84	2 160 826,72	Аналитический метод	0,10	—
81	442 757,92	2 160 820,94	Аналитический метод	0,10	—
80	442 790,39	2 160 815,20	Аналитический метод	0,10	—
79	442 818,05	2 160 809,32	Аналитический метод	0,10	—
78	442 959,25	2 160 782,97	Аналитический метод	0,10	—
77	443 044,03	2 160 765,20	Аналитический метод	0,10	—
76	443 075,65	2 160 769,02	Аналитический метод	0,10	—
75	443 103,66	2 160 771,38	Аналитический метод	0,10	—
74	443 123,41	2 160 774,23	Аналитический метод	0,10	—
73	443 141,37	2 160 779,23	Аналитический метод	0,10	—
72	443 160,64	2 160 777,40	Аналитический метод	0,10	—
71	443 263,79	2 160 750,30	Аналитический метод	0,10	—
70	443 270,78	2 160 745,38	Аналитический метод	0,10	—
69	443 280,39	2 160 757,32	Аналитический метод	0,10	—
68	443 306,19	2 160 739,81	Аналитический метод	0,10	—
67	443 303,94	2 160 736,50	Аналитический метод	0,10	—
66	443 281,20	2 160 751,94	Аналитический метод	0,10	—
65	443 271,55	2 160 739,95	Аналитический метод	0,10	—
64	443 262,08	2 160 746,62	Аналитический метод	0,10	—
63	443 159,93	2 160 773,45	Аналитический метод	0,10	—
62	443 141,73	2 160 775,18	Аналитический метод	0,10	—
61	443 124,24	2 160 770,31	Аналитический метод	0,10	—
60	443 104,11	2 160 767,40	Аналитический метод	0,10	—
59	443 076,06	2 160 765,04	Аналитический метод	0,10	—
58	443 043,86	2 160 761,15	Аналитический метод	0,10	—
57	442 960,41	2 160 778,64	Аналитический метод	0,10	—

Раздел 2

Сведения о местоположении границ объекта

1	2	3	4	5	6
56	442 817,27	2 160 805,40	Аналитический метод	0,10	—
55	442 789,63	2 160 811,28	Аналитический метод	0,10	—
54	442 757,19	2 160 817,00	Аналитический метод	0,10	—
53	442 727,07	2 160 822,80	Аналитический метод	0,10	—
52	442 636,97	2 160 840,95	Аналитический метод	0,10	—
51	442 175,78	2 160 931,65	Аналитический метод	0,10	—
50	442 161,60	2 160 930,75	Аналитический метод	0,10	—
49	442 145,61	2 160 937,31	Аналитический метод	0,10	—
48	442 093,41	2 160 947,56	Аналитический метод	0,10	—
47	442 097,46	2 160 968,21	Аналитический метод	0,10	—
46	441 980,64	2 160 990,76	Аналитический метод	0,10	—
45	441 964,01	2 160 996,26	Аналитический метод	0,10	—
44	441 933,36	2 161 003,09	Аналитический метод	0,10	—
43	441 904,16	2 161 007,75	Аналитический метод	0,10	—
42	441 864,65	2 161 014,56	Аналитический метод	0,10	—
41	441 864,46	2 161 013,57	Аналитический метод	0,10	—
40	441 863,15	2 161 013,80	Аналитический метод	0,10	—
39	441 821,77	2 161 023,27	Аналитический метод	0,10	—
38	441 805,63	2 161 025,46	Аналитический метод	0,10	—
37	441 786,92	2 161 028,59	Аналитический метод	0,10	—
36	441 744,44	2 161 036,21	Аналитический метод	0,10	—
35	441 701,03	2 161 045,49	Аналитический метод	0,10	—
34	441 596,15	2 161 066,41	Аналитический метод	0,10	—
33	441 567,65	2 161 070,36	Аналитический метод	0,10	—
32	441 507,82	2 161 083,64	Аналитический метод	0,10	—
31	441 472,91	2 161 088,19	Аналитический метод	0,10	—
30	441 400,68	2 161 102,05	Аналитический метод	0,10	—
29	441 400,84	2 161 102,92	Аналитический метод	0,10	—
28	441 353,16	2 161 112,00	Аналитический метод	0,10	—
27	441 308,13	2 161 118,14	Аналитический метод	0,10	—
26	441 258,09	2 161 127,32	Аналитический метод	0,10	—
25	441 215,56	2 161 131,71	Аналитический метод	0,10	—
24	441 154,62	2 161 143,67	Аналитический метод	0,10	—
23	441 154,44	2 161 142,69	Аналитический метод	0,10	—
22	441 142,99	2 161 144,83	Аналитический метод	0,10	—
21	441 099,18	2 161 154,65	Аналитический метод	0,10	—
20	441 062,63	2 161 160,70	Аналитический метод	0,10	—
19	441 034,48	2 161 164,34	Аналитический метод	0,10	—
18	441 001,32	2 161 175,01	Аналитический метод	0,10	—
17	440 982,03	2 161 179,57	Аналитический метод	0,10	—
16	440 953,12	2 161 185,01	Аналитический метод	0,10	—
15	440 922,19	2 161 191,27	Аналитический метод	0,10	—
14	440 876,28	2 161 198,56	Аналитический метод	0,10	—
13	440 837,72	2 161 202,44	Аналитический метод	0,10	—
12	440 784,68	2 161 213,67	Аналитический метод	0,10	—
11	440 752,56	2 161 219,55	Аналитический метод	0,10	—
10	440 726,18	2 161 222,72	Аналитический метод	0,10	—
9	440 712,85	2 161 225,98	Аналитический метод	0,10	—
8	440 713,24	2 161 226,92	Аналитический метод	0,10	—
7	440 684,85	2 161 244,69	Аналитический метод	0,10	—
6	440 654,28	2 161 258,46	Аналитический метод	0,10	—
5	440 532,29	2 161 320,36	Аналитический метод	0,10	—
4	440 507,44	2 161 333,75	Аналитический метод	0,10	—
3	440 505,98	2 161 334,69	Аналитический метод	0,10	—
2	440 496,44	2 161 348,81	Аналитический метод	0,10	—

Раздел 2

Сведения о местоположении границ объекта					
1	2	3	4	5	6
1	440 493,37	2 161 364,91	Аналитический метод	0,10	—
Вырез 1 из 1					
213	440 676,42	2 161 797,87	Аналитический метод	0,10	—
214	440 706,72	2 161 783,22	Аналитический метод	0,10	—
215	440 794,87	2 161 738,15	Аналитический метод	0,10	—
216	440 803,44	2 161 741,09	Аналитический метод	0,10	—
217	440 813,76	2 161 746,35	Аналитический метод	0,10	—
218	440 834,26	2 161 761,18	Аналитический метод	0,10	—
219	440 846,42	2 161 768,77	Аналитический метод	0,10	—
220	440 748,50	2 161 820,33	Аналитический метод	0,10	—
221	440 709,41	2 161 840,15	Аналитический метод	0,10	—
222	440 700,03	2 161 834,61	Аналитический метод	0,10	—
223	440 678,37	2 161 807,70	Аналитический метод	0,10	—
224	440 675,92	2 161 804,00	Аналитический метод	0,10	—
225	440 674,76	2 161 798,76	Аналитический метод	0,10	—
213	440 676,42	2 161 797,87	Аналитический метод	0,10	—
3. Сведения о характерных точках части (частей) границы объекта					
1	2	3	4	5	6
—	—	—	—	—	—

Раздел 3


Сведения о местоположении измененных (уточненных) границ объекта

1. Система координат МСК-50, зона 2

2. Сведения о характерных точках границ объекта

Обозначение характерных точек границы	Существующие координаты, м		Измененные (уточненные) координаты, м		Метод определения координат характерной точки	Средняя квадратическая погрешность положения характерной точки (Mt), м	Описание обозначения точки на местности (при наличии)
	X	Y	X	Y			
1	2	3	4	5	6	7	8
—	—	—	—	—	—	—	—
3. Сведения о характерных точках части (частей) границы объекта							
1	2	3	4	5	6	7	8
—	—	—	—	—	—	—	—

Раздел 4
План границ объекта

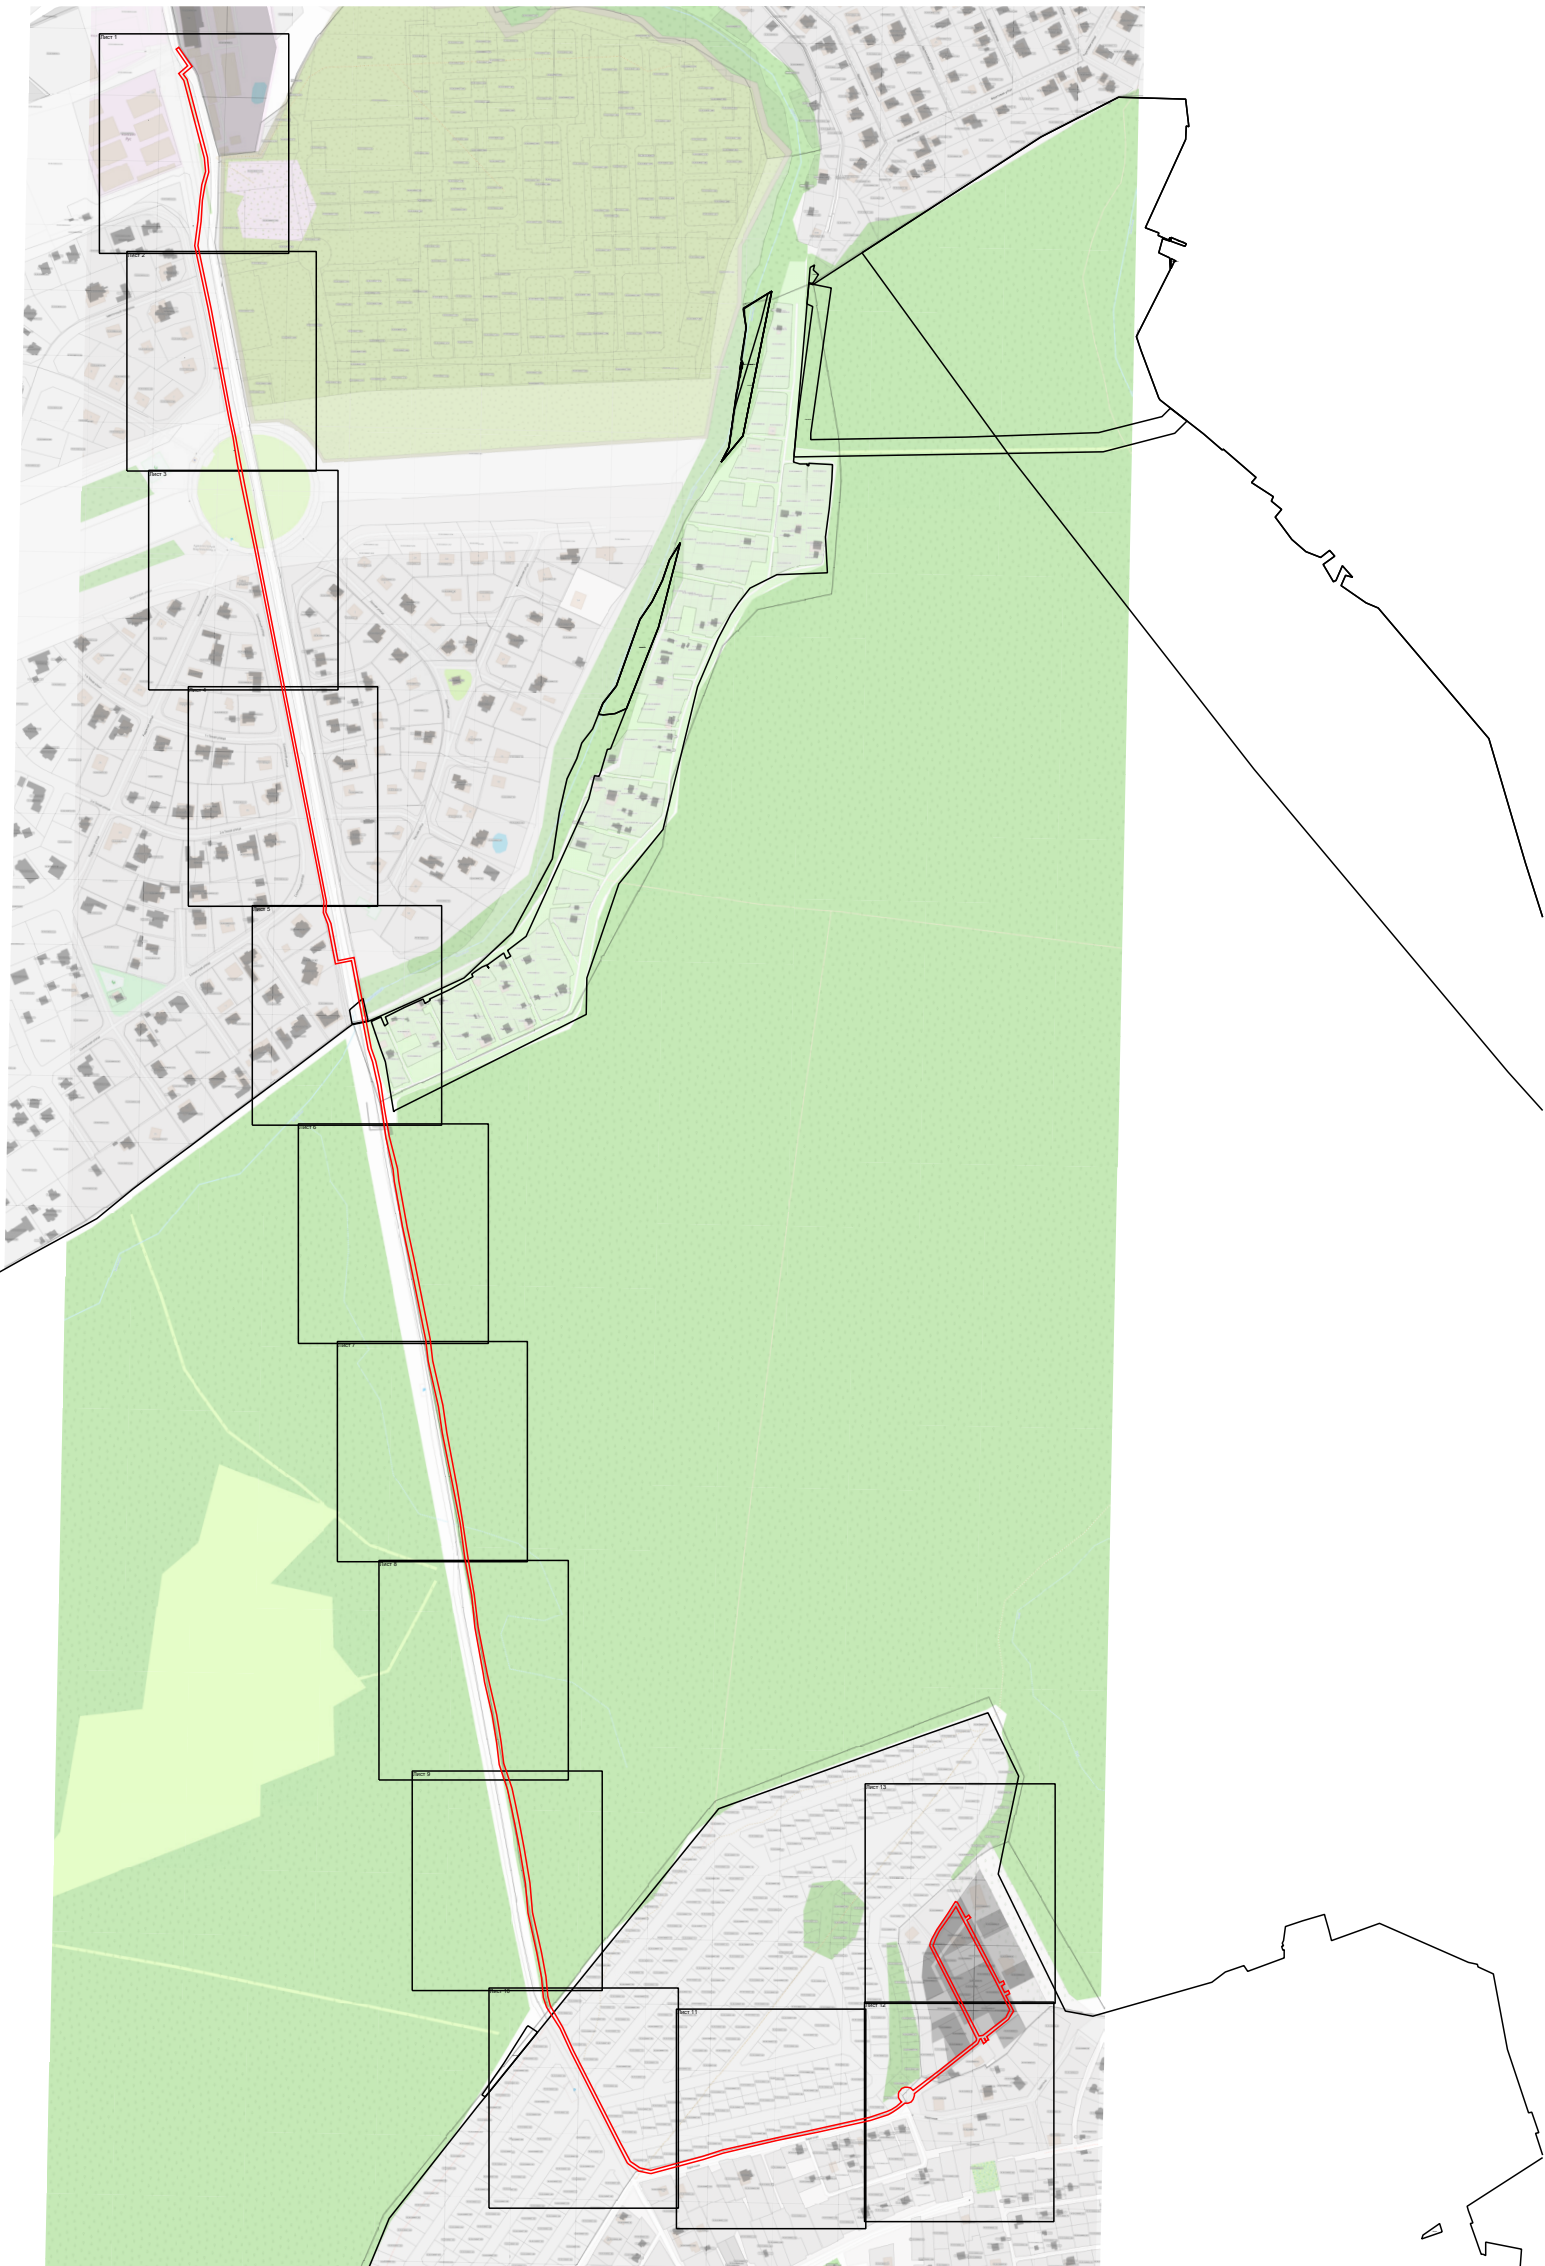

Масштаб 1:10 000

Используемые условные знаки и обозначения:

- граница зоны
- граница кадастрового квартала по сведениям ЕГРН
- граница земельного участка по сведения ЕГРН

Подпись _____ Дата « 30 » апреля 20 26 г.

Место для оттиска печати (при наличии) лица, составившего описание местоположения границ объекта



Раздел 4
План границ объекта

Лист 1



Масштаб 1:1 000

Используемые условные знаки и обозначения:

- 7 - характерная точка границы зоны
- граница зоны
- граница кадастрового квартала по сведениям ЕГРН
- граница земельного участка по сведения ЕГРН

Подпись _____ Дата « 30 » апреля 20 26 г.

Место для оттиска печати (при наличии) лица, составившего описание местоположения границ объекта



Раздел 4

План границ объекта

Лист 2



Масштаб 1:1 000

Используемые условные знаки и обозначения:

- 7 - характеристическая точка границы зоны
- граница зоны
- граница кадастрового квартала по сведениям ЕГРН
- граница земельного участка по сведениям ЕГРН

Подпись _____ Дата « 30 » апреля 20 26 г.


Место для оттиска печати (при наличии) лица, составившего описание местоположения границ объекта



Раздел 4

План границ объекта

Лист 3

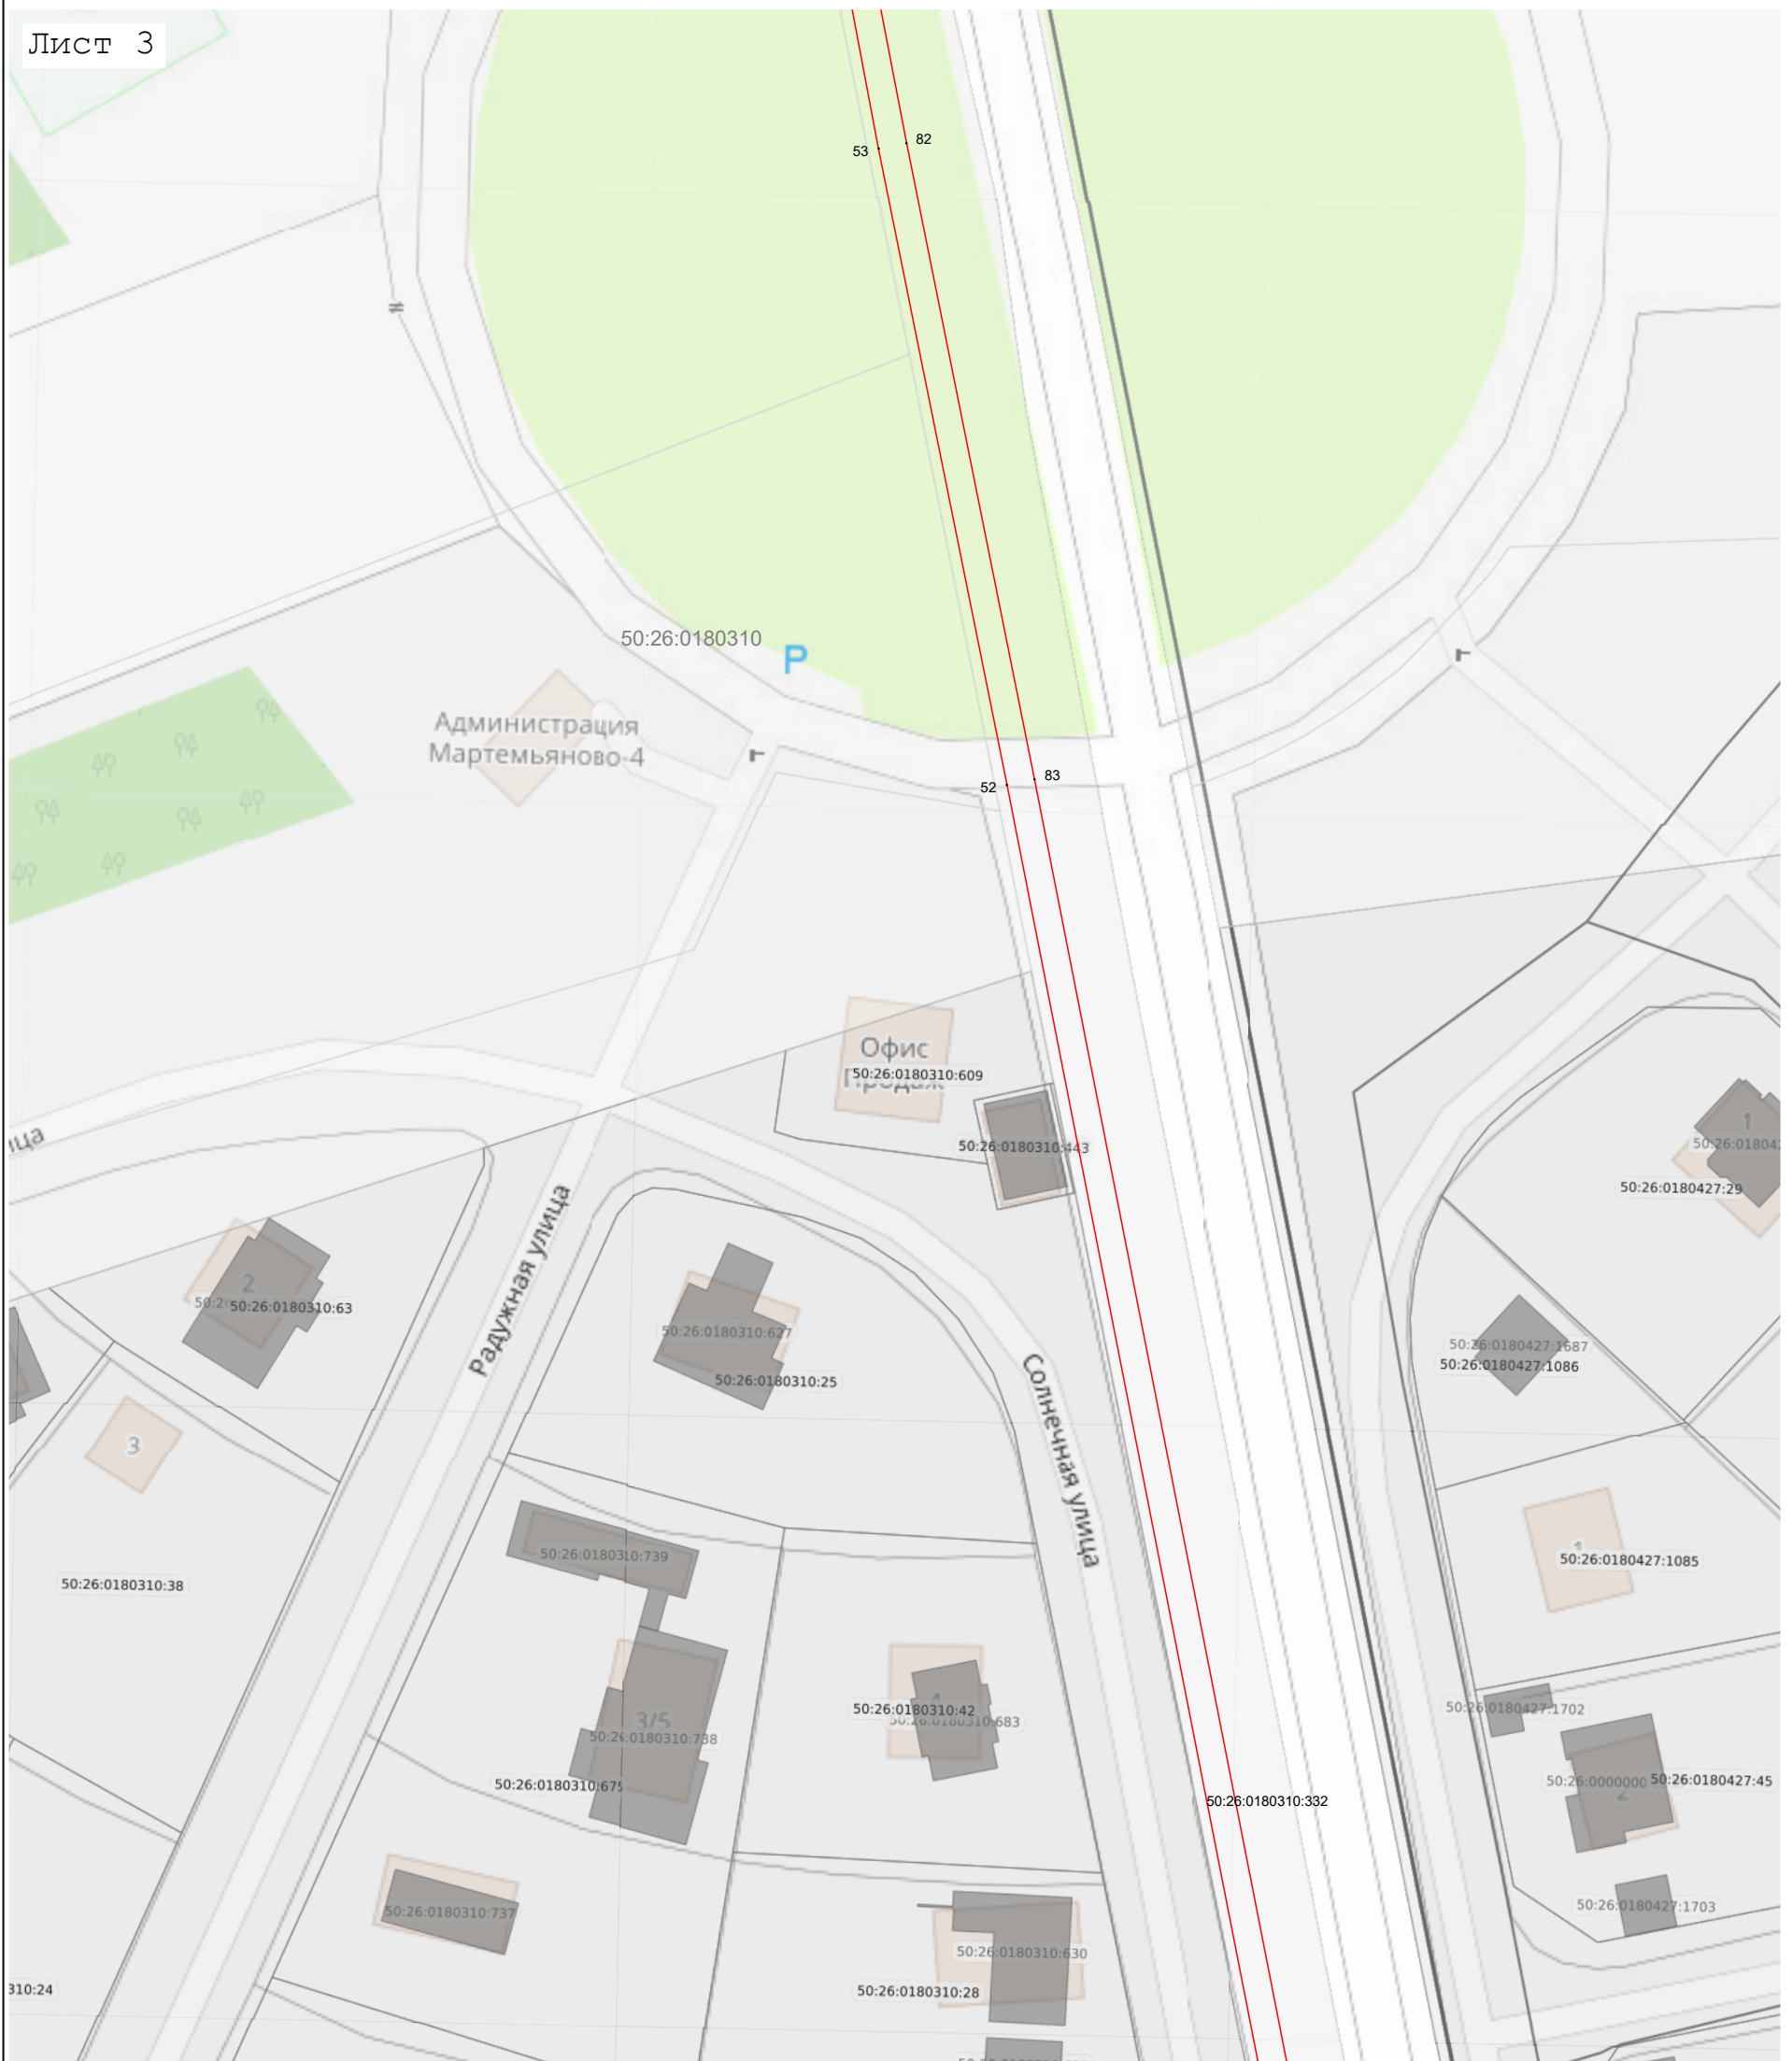

Масштаб 1:1 000

Используемые условные знаки и обозначения:

- 7 - характерная точка границы зоны
- граница зоны
- граница кадастрового квартала по сведениям ЕГРН
- граница земельного участка по сведениям ЕГРН

Подпись _____ Дата « 30 » апреля 20 26 г.

Место для оттиска печати (при наличии) лица, составившего описание местоположения границ объекта



Раздел 4


План границ объекта

Лист 4



Масштаб 1:1 000

Используемые условные знаки и обозначения:

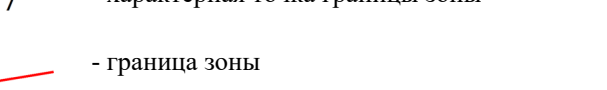- 
- характерная точка границы зоны
 - граница зоны
 - граница кадастрового квартала по сведениям ЕГРН
 - граница земельного участка по сведениям ЕГРН

Подпись _____ Дата « 30 » апреля 20 26 г.

Место для оттиска печати (при наличии) лица, составившего описание местоположения границ объекта



Раздел 4
План границ объекта

Лист 5



Масштаб 1:1 000

Используемые условные знаки и обозначения:

- 7 - характерная точка границы зоны
- граница зоны
- граница кадастрового квартала по сведениям ЕГРН
- граница земельного участка по сведения ЕГРН

Подпись _____ Дата « 30 » апреля 20 26 г.

Место для оттиска печати (при наличии) лица, составившего описание местоположения границ объекта



Раздел 4
План границ объекта

Лист 6



Масштаб 1:1 000

Используемые условные знаки и обозначения:

- 7 - характерная точка границы зоны
- граница зоны
- граница кадастрового квартала по сведениям ЕГРН
- граница земельного участка по сведения ЕГРН


Подпись _____ Дата « 30 » апреля 20 26 г.

Место для оттиска печати (при наличии) лица, составившего описание местоположения границ объекта



Раздел 4
План границ объекта

Лист 7

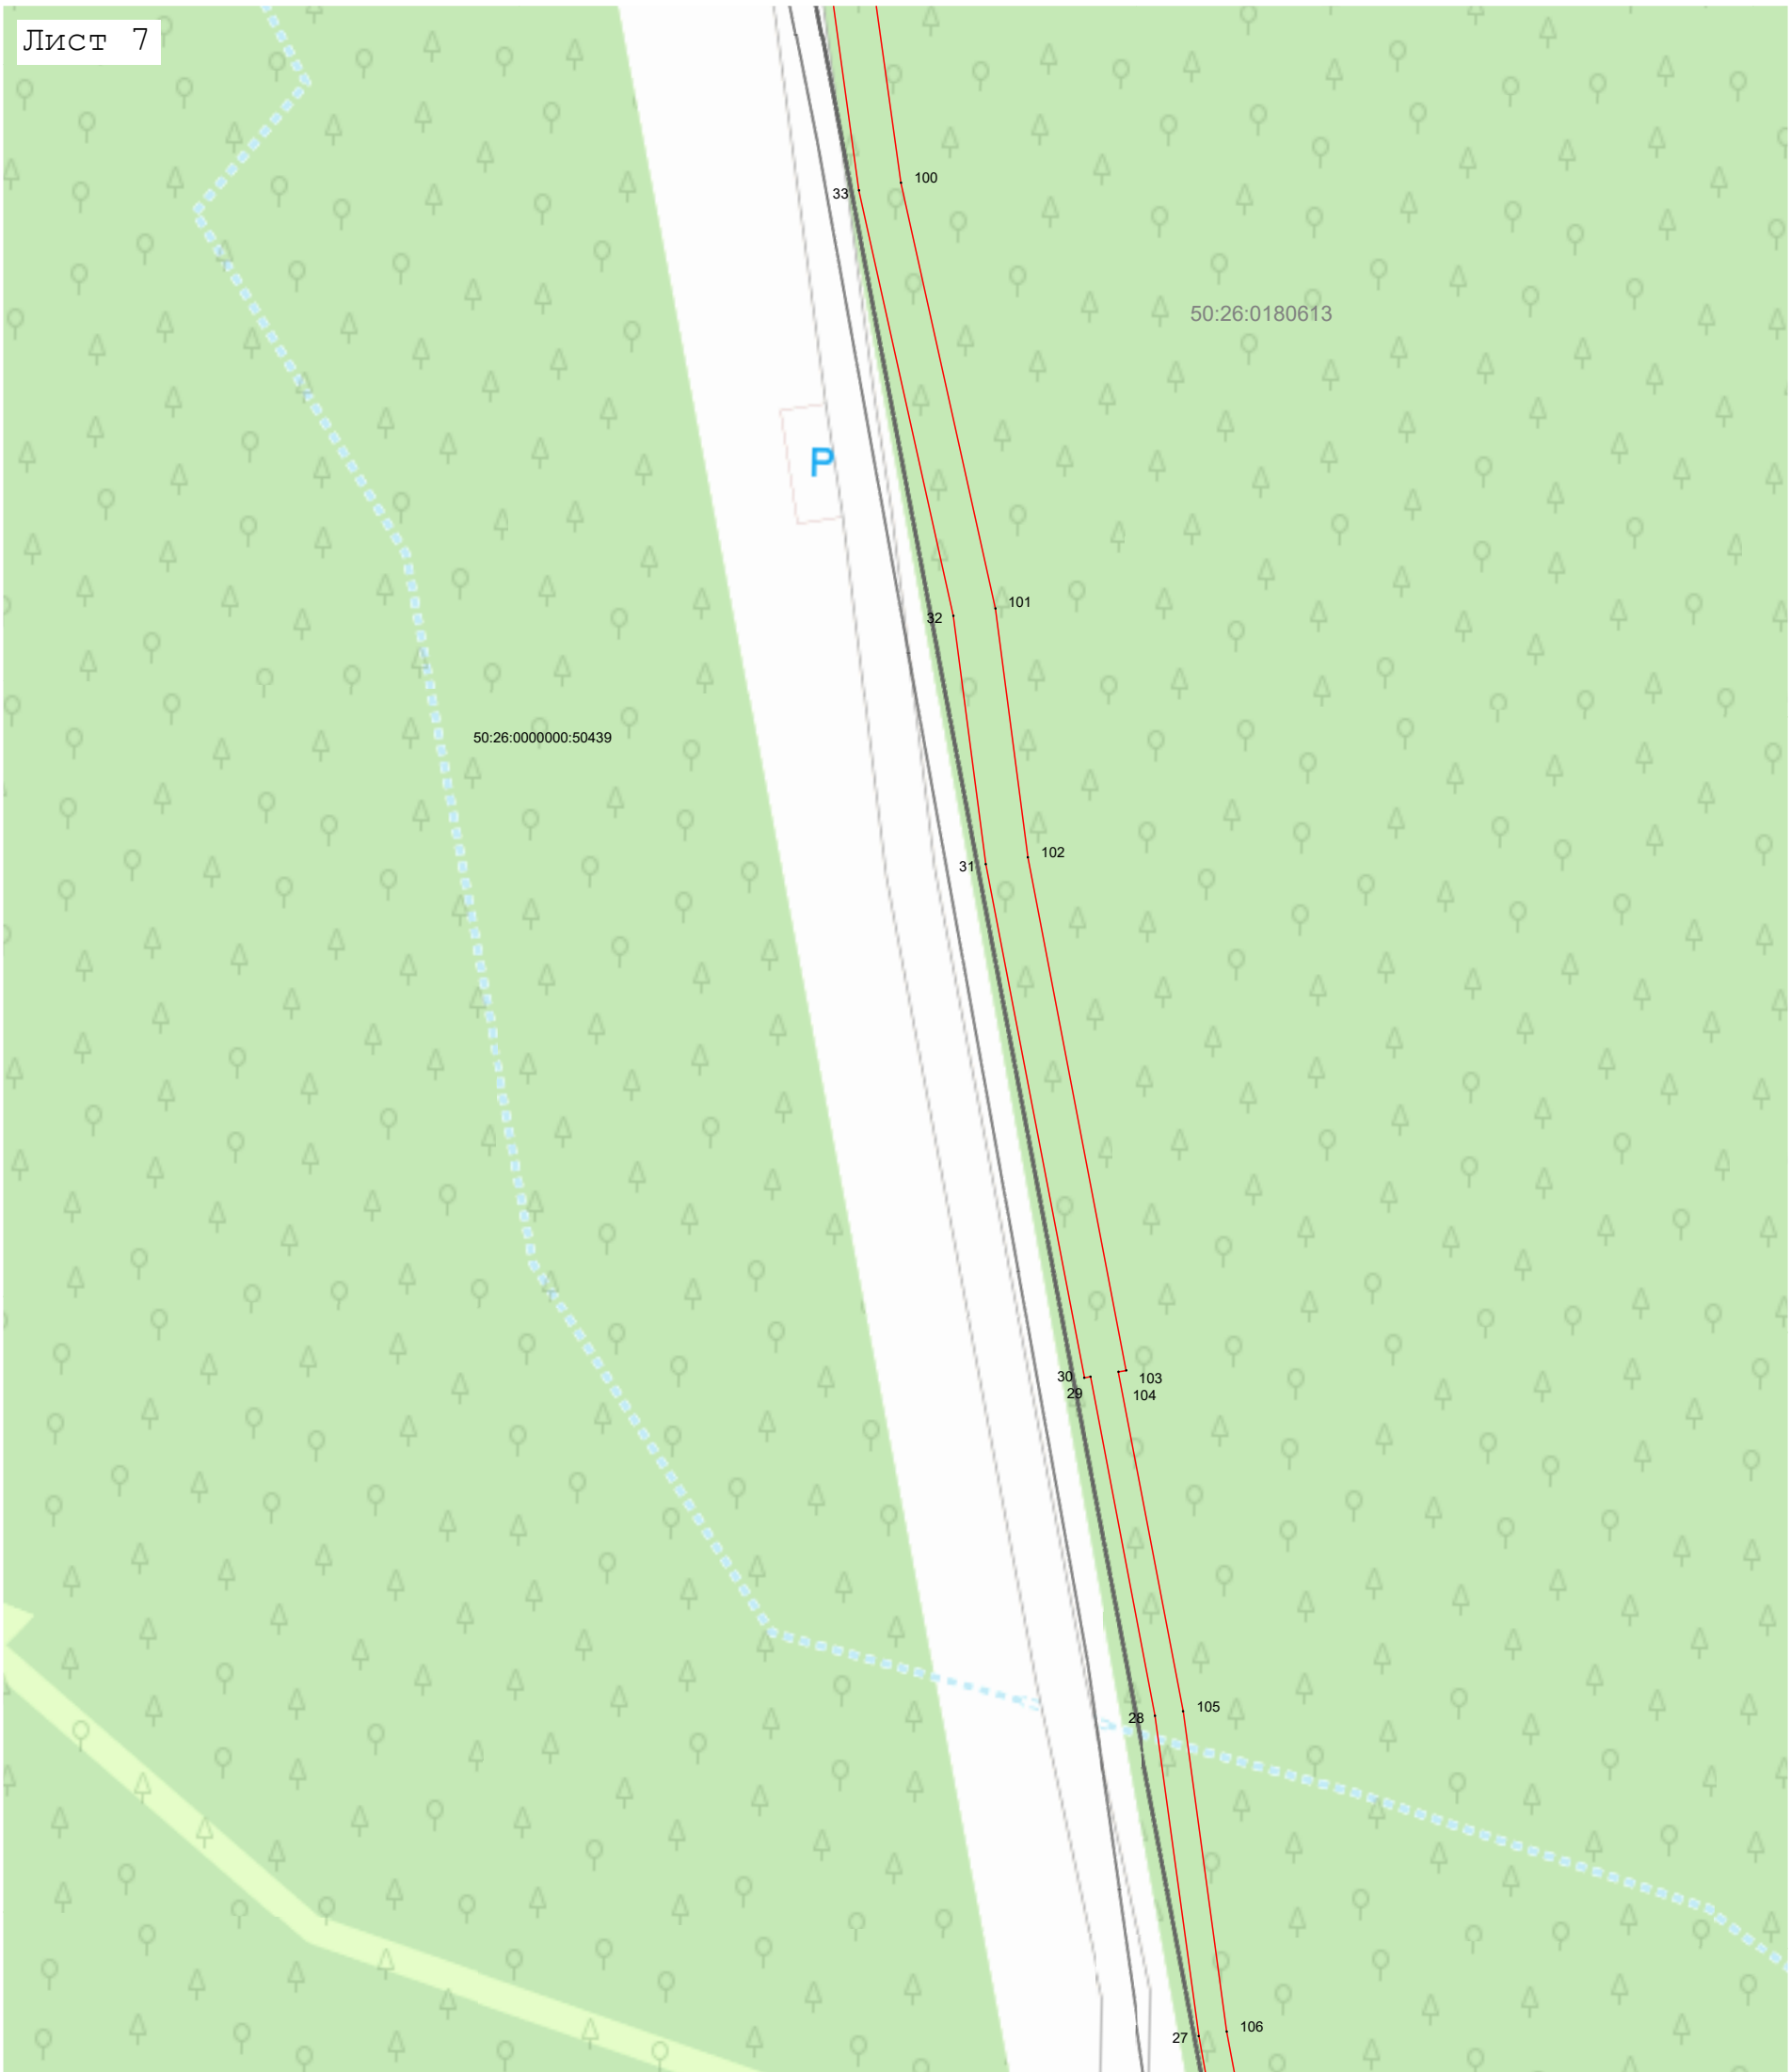

Масштаб 1:1 000

Используемые условные знаки и обозначения:

- 7 - характерная точка границы зоны
- граница зоны
- граница кадастрового квартала по сведениям ЕГРН
- граница земельного участка по сведениям ЕГРН


Подпись _____ Дата « 30 » апреля 20 26 г.

Место для оттиска печати (при наличии) лица, составившего описание местоположения границ объекта



Раздел 4
План границ объекта

Лист 8

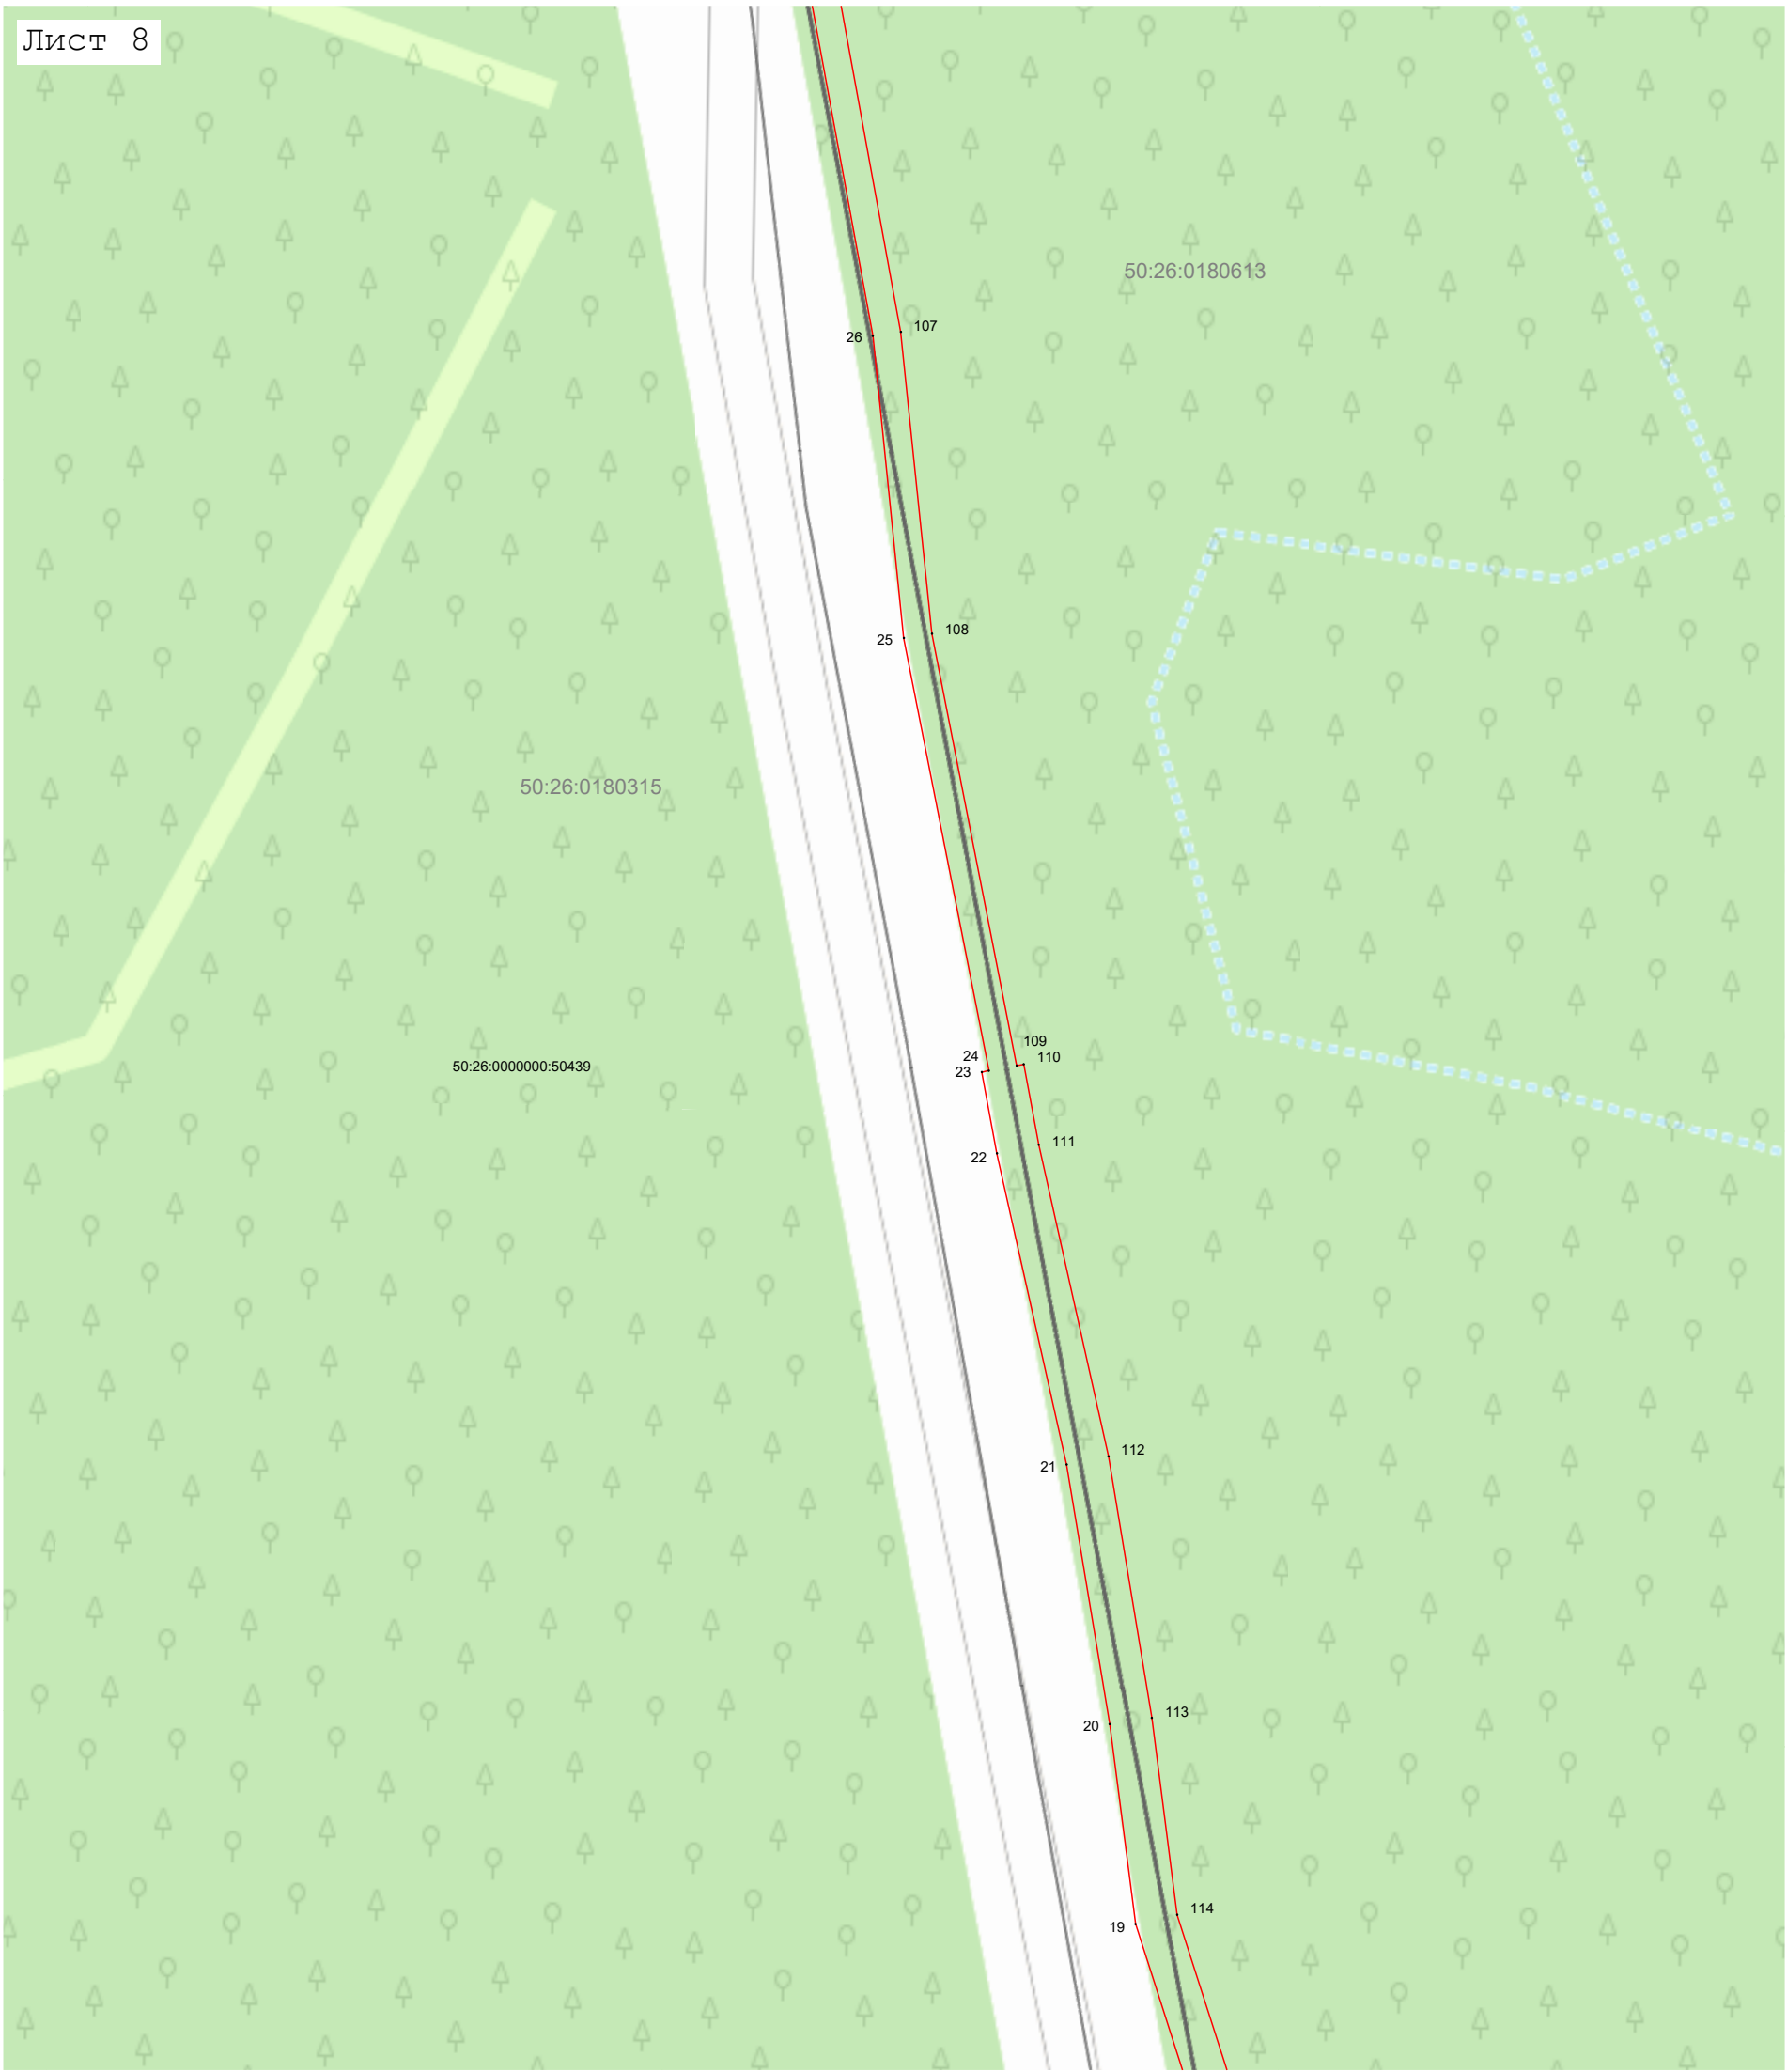

Масштаб 1:1 000

Используемые условные знаки и обозначения:

- 7 - характерная точка границы зоны
- граница зоны
- граница кадастрового квартала по сведениям ЕГРН
- граница земельного участка по сведения ЕГРН

Подпись _____ Дата « 30 » апреля 20 26 г.

Место для оттиска печати (при наличии) лица, составившего описание местоположения границ объекта



Раздел 4
План границ объекта

Лист 9



Масштаб 1:1 000

Используемые условные знаки и обозначения:

- 7 - характерная точка границы зоны
- граница зоны
- граница кадастрового квартала по сведениям ЕГРН
- граница земельного участка по сведения ЕГРН


Подпись _____ Дата « 30 » апреля 20 26 г.

Место для оттиска печати (при наличии) лица, составившего описание местоположения границ объекта



Раздел 4
План границ объекта

Лист 10

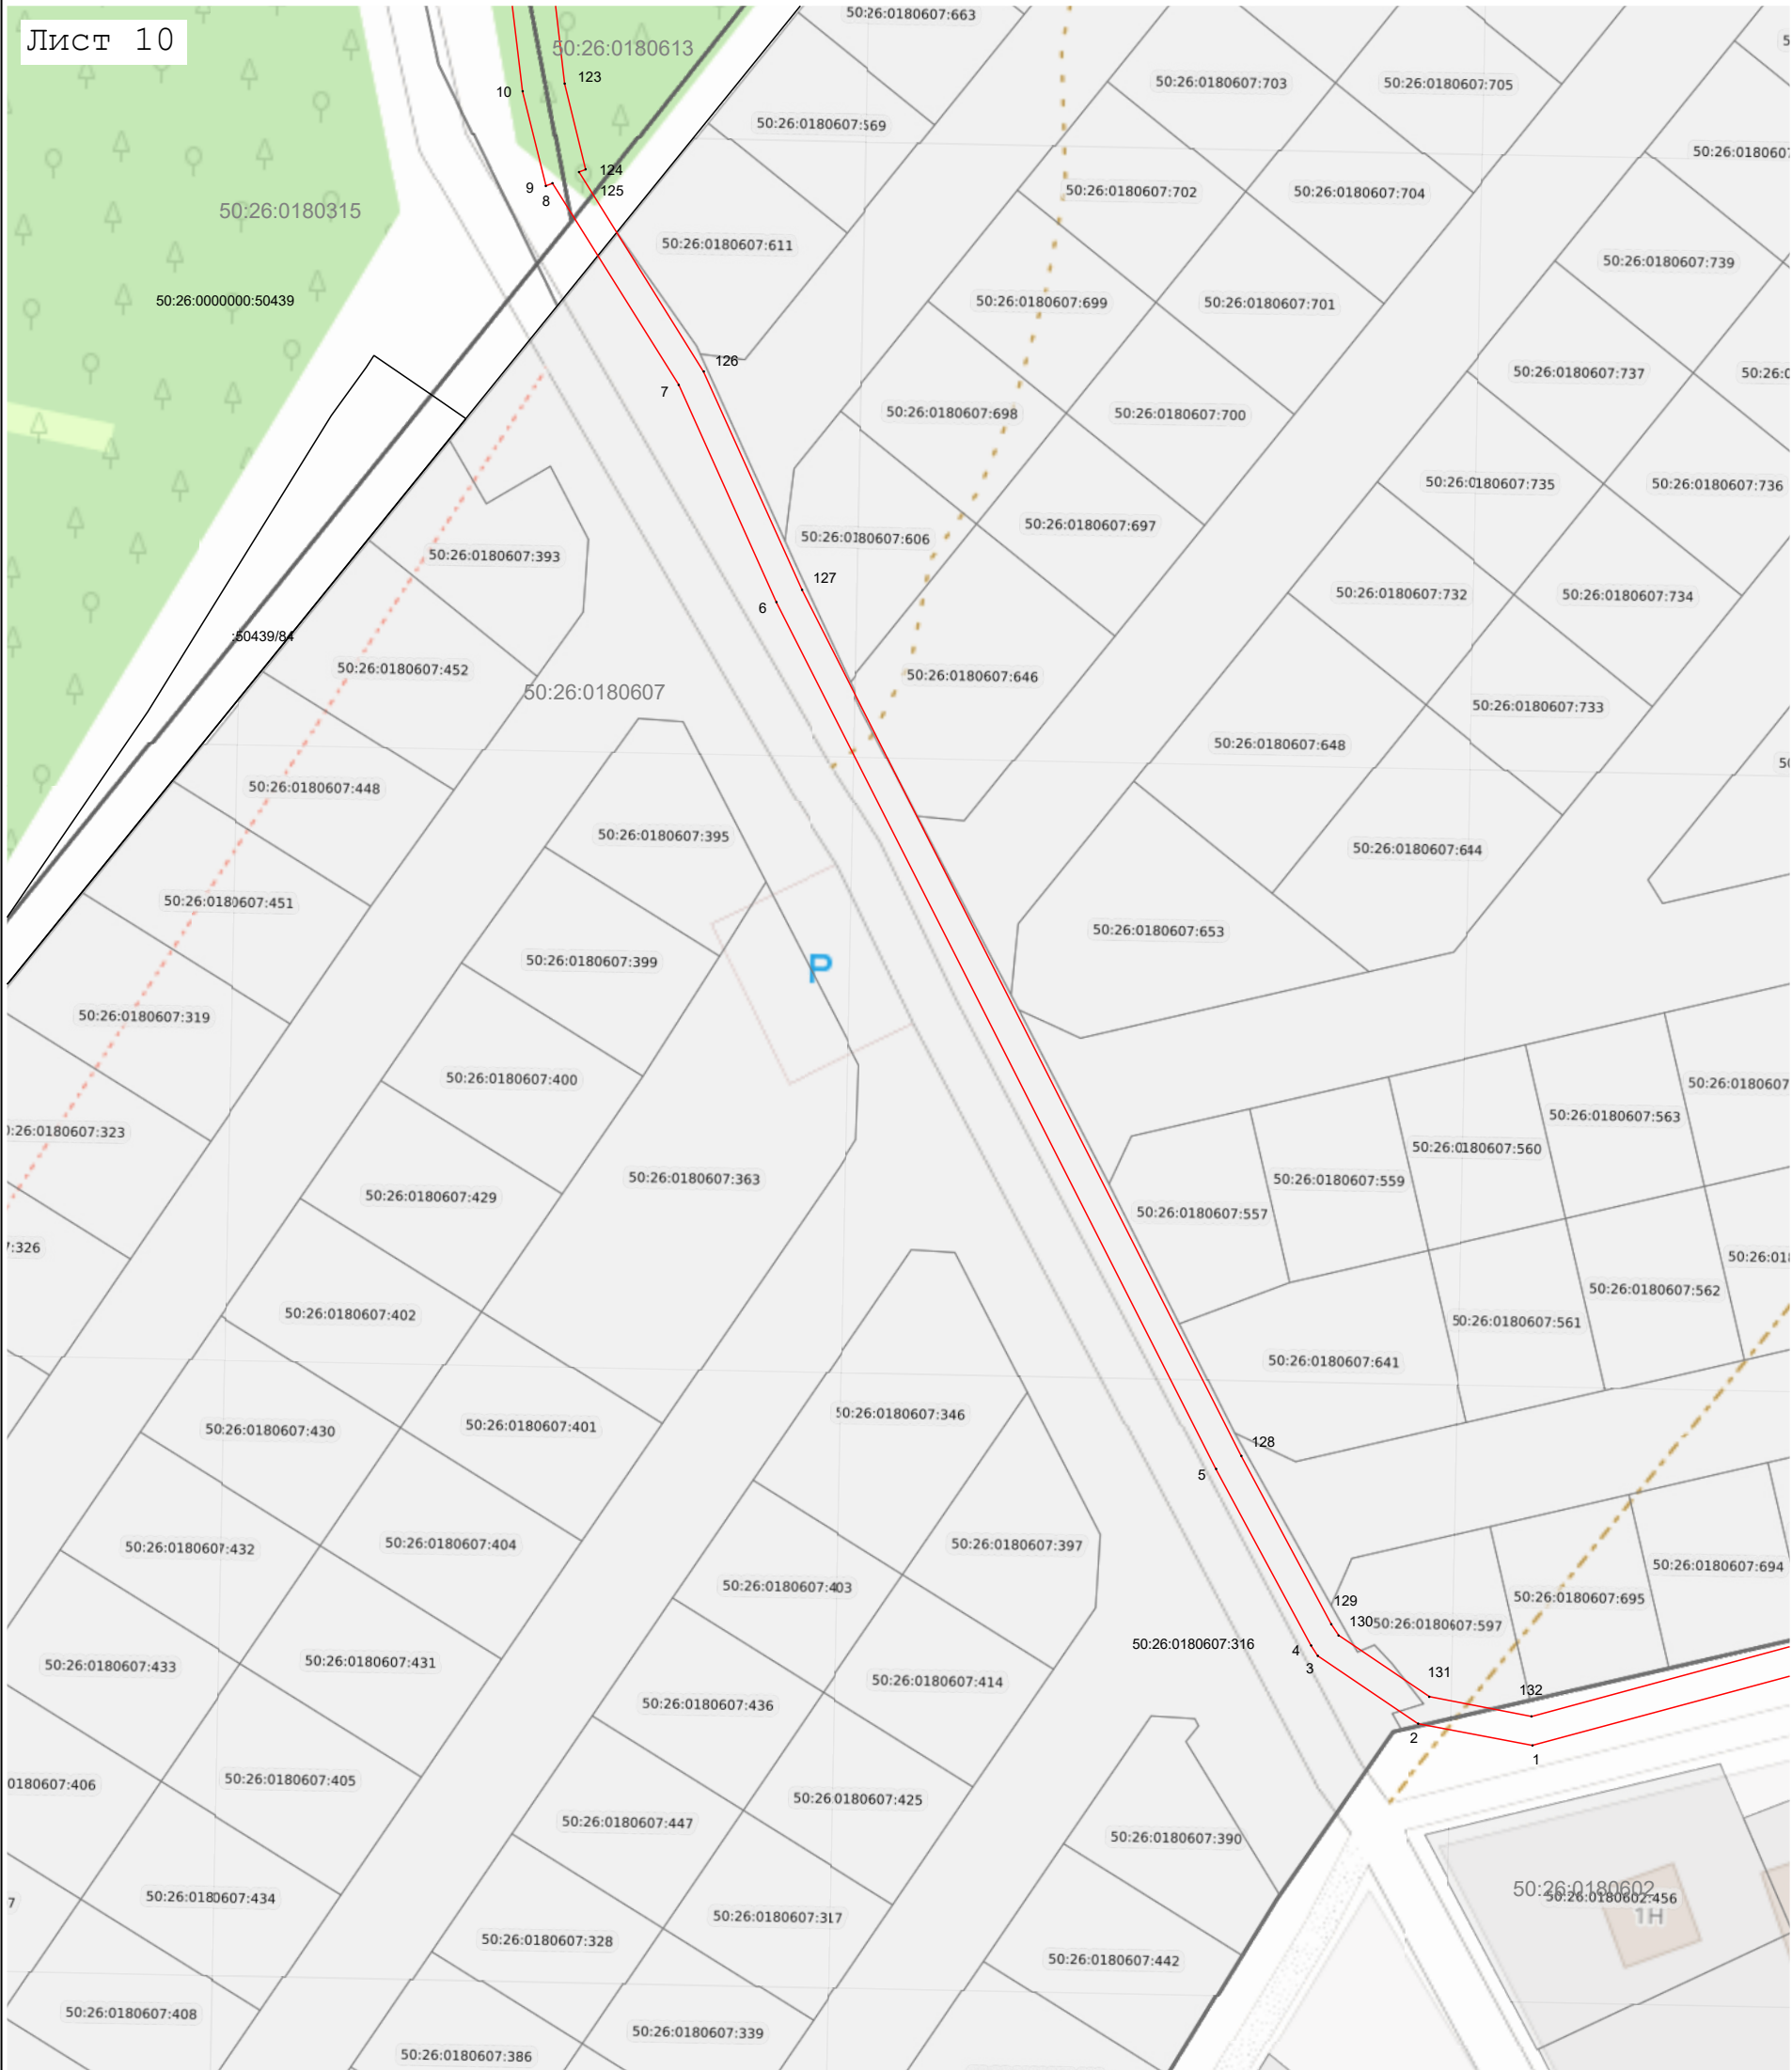

Масштаб 1:1 000

Используемые условные знаки и обозначения:

- 7 - характерная точка границы зоны
- граница зоны
- граница кадастрового квартала по сведениям ЕГРН
- граница земельного участка по сведения ЕГРН

Подпись _____ Дата « 30 » апреля 20 26 г.

Место для оттиска печати (при наличии) лица, составившего описание местоположения границ объекта



Раздел 4
План границ объекта



Масштаб 1:1 000

- Используемые условные знаки и обозначения:
- 7 - характерная точка границы зоны
 - граница зоны
 - граница кадастрового квартала по сведениям ЕГРН
 - граница земельного участка по сведения ЕГРН

Подпись _____ Дата « 30 » апреля 20 26 г.

Место для оттиска печати (при наличии) лица, составившего описание местоположения границ объекта



Раздел 4
План границ объекта

Лист 12



Масштаб 1:1 000

Используемые условные знаки и обозначения:

- 7 - характерная точка границы зоны
- граница зоны
- граница кадастрового квартала по сведениям ЕГРН
- граница земельного участка по сведениям ЕГРН


Подпись _____ Дата « 30 » апреля 20 26 г.

Место для оттиска печати (при наличии) лица, составившего описание местоположения границ объекта



План границ объекта

Лист 13

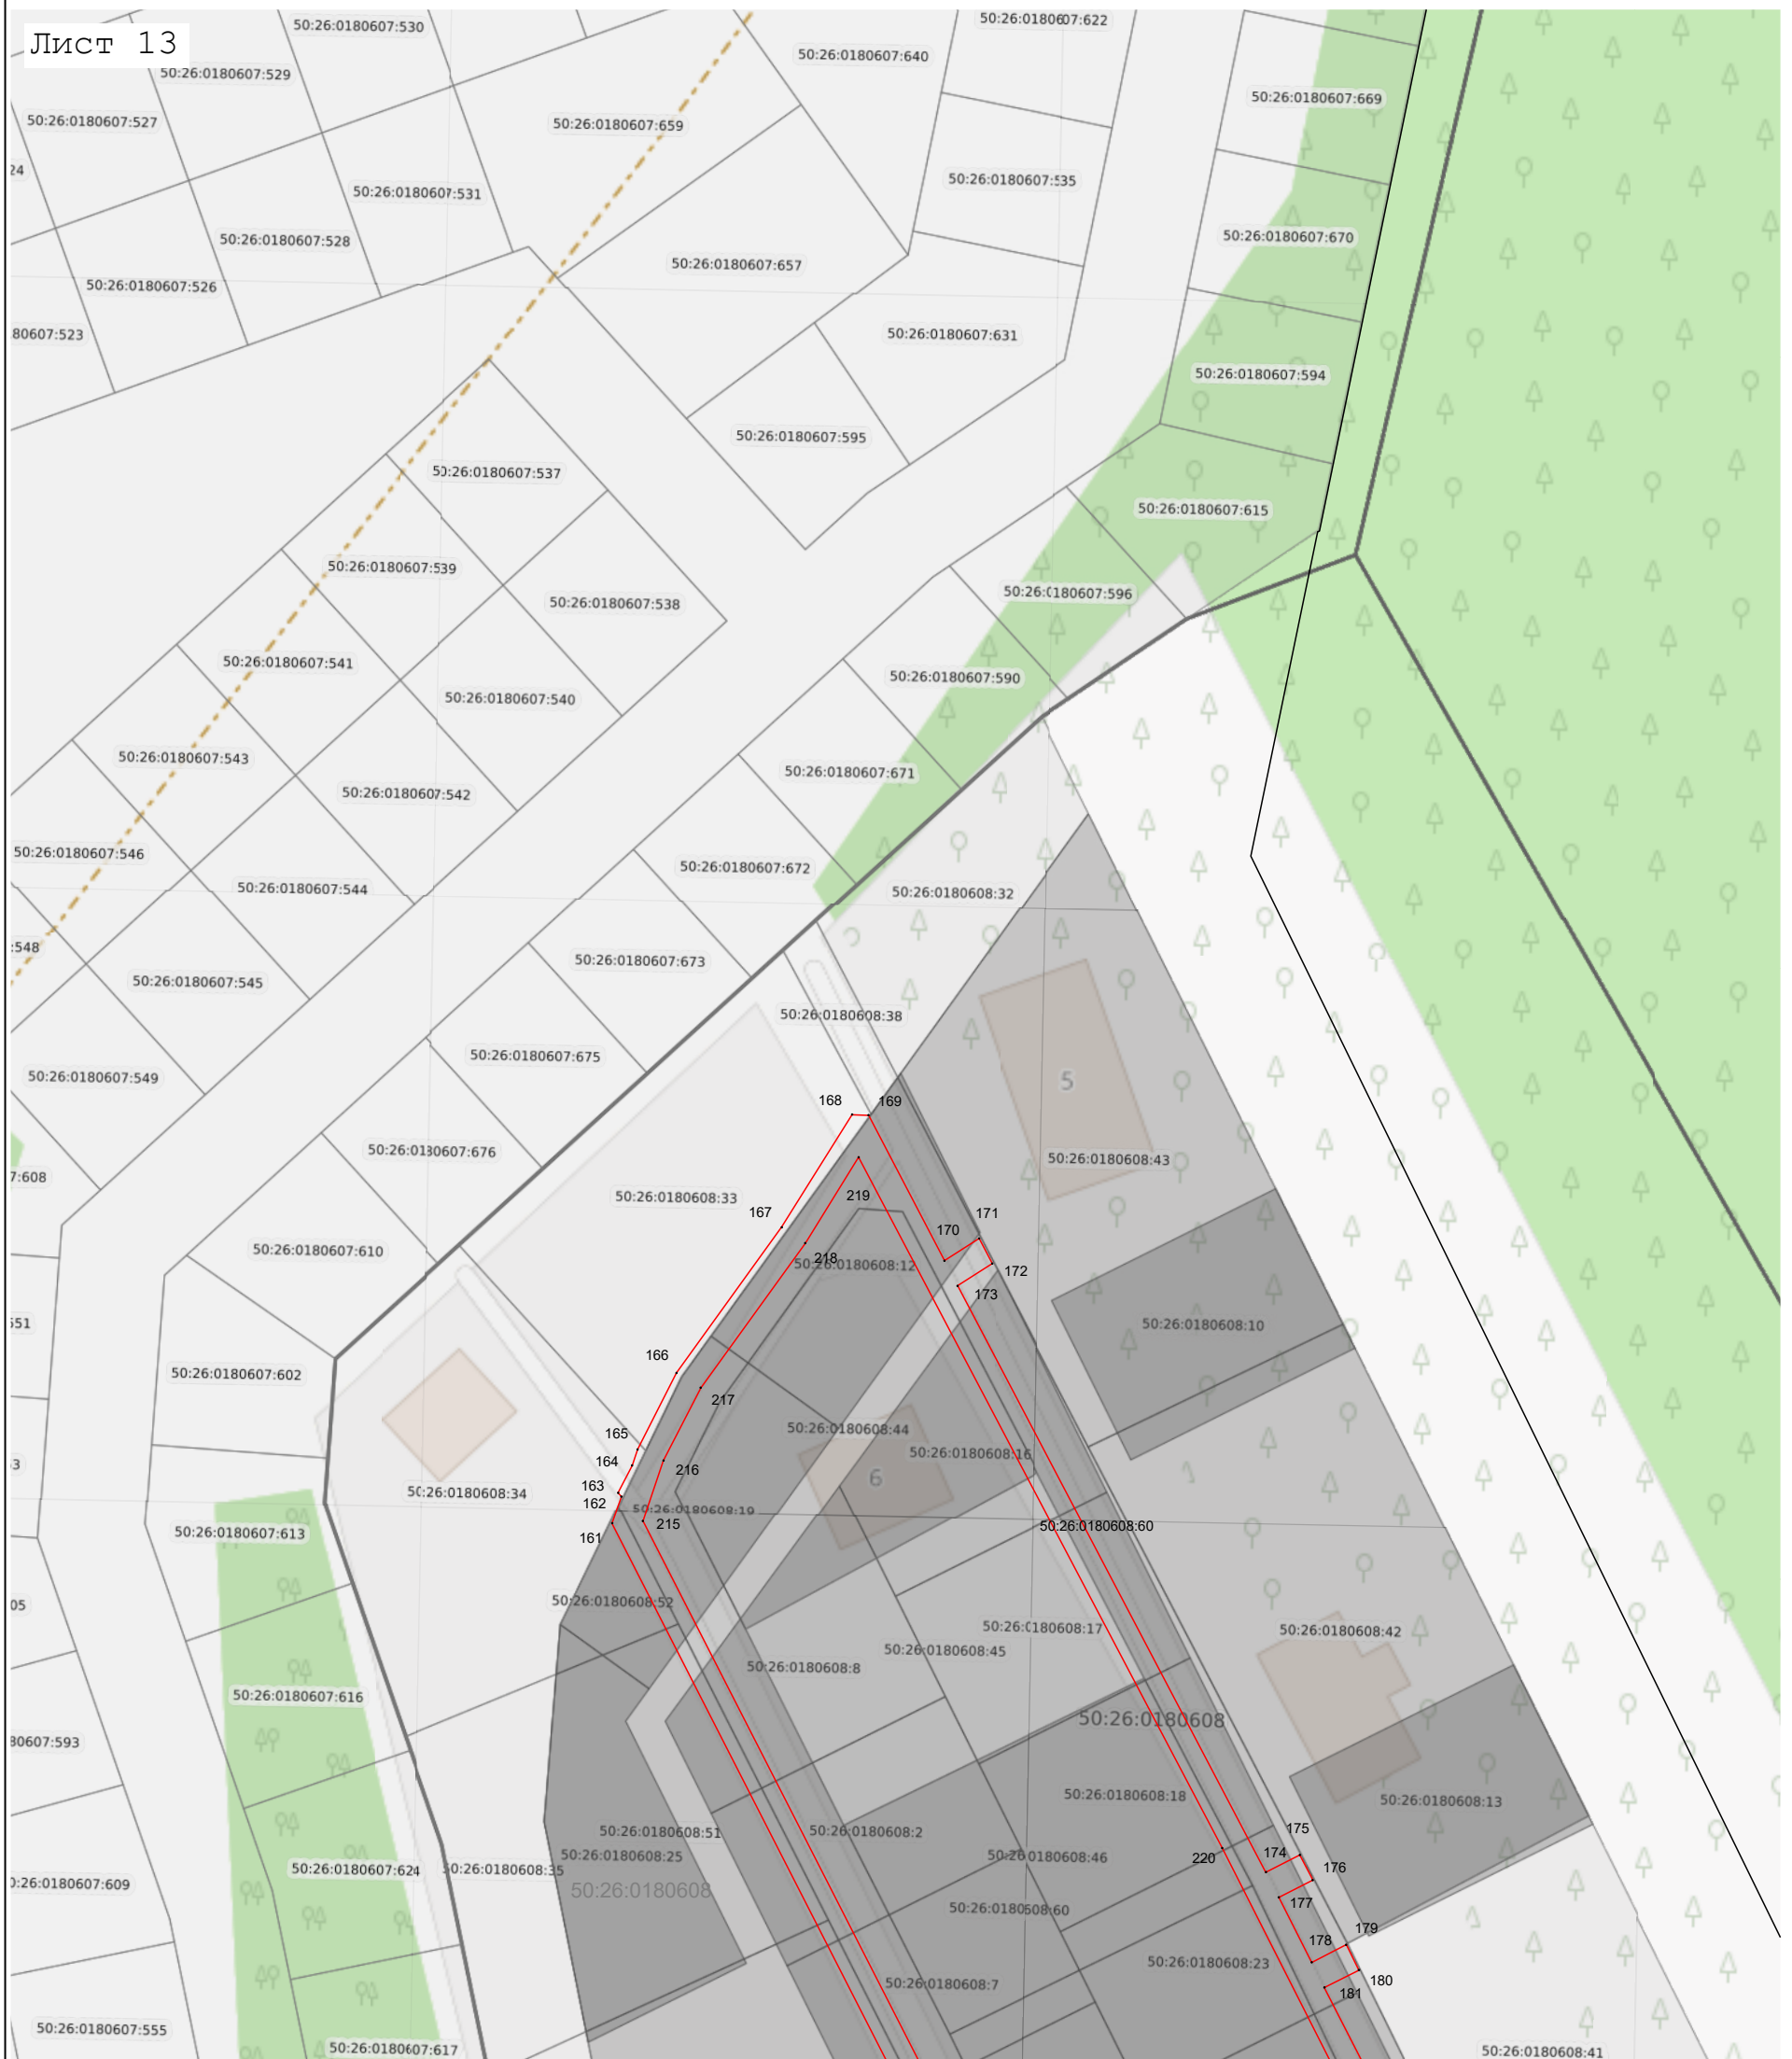

Масштаб 1:1 000

Используемые условные знаки и обозначения:

- 7 - характерная точка границы зоны
- граница зоны
- граница кадастрового квартала по сведениям ЕГРН
- граница земельного участка по сведениям ЕГРН

Подпись _____ Дата « 30 » апреля 20 26 г.

Место для оттиска печати (при наличии) лица, составившего описание местоположения границ объекта

