

ОПИСАНИЕ МЕСТОПОЛОЖЕНИЯ ГРАНИЦ

Публичный сервитут для строительства газопровода низкого давления $P \leq 0,005$ МПа по адресу:
Московская обл., Наро-Фоминский г.о., г. Наро-Фоминск, ул. Московская, до границ участка №
13-А

(наименование объекта, местоположение границ которого описано (далее - объект))

ОПИСАНИЕ МЕСТОПОЛОЖЕНИЯ ГРАНИЦ

Публичный сервитут для строительства газопровода низкого давления $P \leq 0,005$ МПа по адресу: Московская обл., Наро-Фоминский г.о., г. Наро-Фоминск, ул. Московская, до границ участка № 13-А

(наименование объекта, местоположение границ которого описано)

№ п/п	Содержание	Номера листов
1	2	3
1	Сведения об объекте	3
2	Сведения о местоположении границ объекта	4
3	Сведения о местоположении измененных (уточненных) границ объекта	5
4	Схема расположения границ публичного сервитута	6

ОПИСАНИЕ МЕСТОПОЛОЖЕНИЯ ГРАНИЦ

Публичный сервитут для строительства газопровода низкого давления $P \leq 0,005$ МПа по адресу: Московская обл., Наро-Фоминский г.о., г. Наро-Фоминск, ул. Московская, до границ участка № 13-А

(наименование объекта, местоположение границ которого описано)

Сведения об объекте

№ п/п	Характеристики объекта	Описание характеристик
1	2	3
1	Местоположение объекта	Московская обл., Наро-Фоминский г.о., г. Наро-Фоминск, ул. Московская, до границ участка № 13-А
2	Площадь объекта $\pm$ величина погрешности определения площади ($P \pm \Delta P$)	130 $\pm$ 4 кв.м
3	Иные характеристики объекта	Публичный сервитут площадью 9 кв.м на часть земельного участка с кадастровым номером 50:26:0100404:61 и 121 кв.м на земли государственной неразграниченной собственности в целях строительства и эксплуатации линейного объекта системы газоснабжения и его неотъемлемых технологических частей "Газопровод низкого давления $P \leq 0,005$ МПа по адресу: Московская обл., Наро-Фоминский г.о., г. Наро-Фоминск, ул. Московская, до границ участка № 13-А", сроком на 10 лет, в пользу Акционерного общества «МОСОБЛГАЗ» (ИНН: 5032292612, ОГРН: 1175024034734, почтовый адрес: 143000, Московская область, город Одинцово, Транспортный проезд, дом 5, телефон: +7(498)690-43-04, электронная почта: zapad@mosoblgaz.ru)

ОПИСАНИЕ МЕСТОПОЛОЖЕНИЯ ГРАНИЦ

Публичный сервитут для строительства газопровода низкого давления $P \leq 0,005$ МПа по адресу: Московская обл., Наро-Фоминский г.о., г. Наро-Фоминск, ул. Московская, до границ участка № 13-А

(наименование объекта, местоположение границ которого описано)

Сведения о местоположении границ объекта

1. Система координат *МСК-50, зона 1*

2. Сведения о характерных точках границ объекта

Обозначение характерных точек границ	Координаты, м		Метод определения координат характерной точки	Средняя квадратическая погрешность положения характерной точки (M_t), м	Описание обозначения точки на местности (при наличии)
	X	Y			
1	2	3	4	5	6
1	427488,35	1331088,81	Аналитический метод	0,10	-
2	427490,85	1331091,94	Аналитический метод	0,10	-
3	427505,23	1331081,27	Аналитический метод	0,10	-
4	427498,18	1331069,71	Аналитический метод	0,10	-
5	427498,70	1331069,39	Аналитический метод	0,10	-
6	427496,62	1331065,98	Аналитический метод	0,10	-
7	427492,68	1331068,38	Аналитический метод	0,10	-
8	427499,91	1331080,24	Аналитический метод	0,10	-
1	427488,35	1331088,81	Аналитический метод	0,10	-

3. Сведения о характерных точках части (частей) границы объекта

Обозначение характерных точек части границы	Координаты, м		Метод определения координат характерной точки	Средняя квадратическая погрешность положения характерной точки (M_t), м	Описание обозначения точки на местности (при наличии)
	X	Y			
1	2	3	4	5	6
Часть № —					
—	—	—	—	—	—

ОПИСАНИЕ МЕСТОПОЛОЖЕНИЯ ГРАНИЦ

Публичный сервитут для строительства газопровода низкого давления $P \leq 0,005$ МПа по адресу: Московская обл., Наро-Фоминский г.о., г. Наро-Фоминск, ул. Московская, до границ участка № 13-А

(наименование объекта, местоположение границ которого описано)

Сведения о местоположении измененных (уточненных) границ объекта

1. Система координат —

2. Сведения о характерных точках границ объекта

Обозначение характерных точек границ	Существующие координаты, м		Измененные (уточненные) координаты, м		Метод определения координат характерной точки	Средняя квадратическая погрешность положения характерной точки (M_t), м	Описание обозначения точки на местности (при наличии)
	X	Y	X	Y			
1	2	3	4	5	6	7	8
—	—	—	—	—	—	—	—

3. Сведения о характерных точках части (частей) границы объекта

Часть № —


Обозначение характерных точек границ	Существующие координаты, м		Измененные (уточненные) координаты, м		Метод определения координат характерной точки	Средняя квадратическая погрешность положения характерной точки (M_t), м	Описание обозначения точки на местности (при наличии)
	X	Y	X	Y			
1	2	3	4	5	6	7	8
—	—	—	—	—	—	—	—

Раздел 4

Публичный сервитут для строительства газопровода низкого давления $P \leq 0,005$ МПа по адресу: Московская обл., Наро-Фоминский г.о., г. Наро-Фоминск, ул. Московская, до границ участка № 13-А
(наименование объекта, местоположение границ которого описано)

План границ объекта

Основной лист

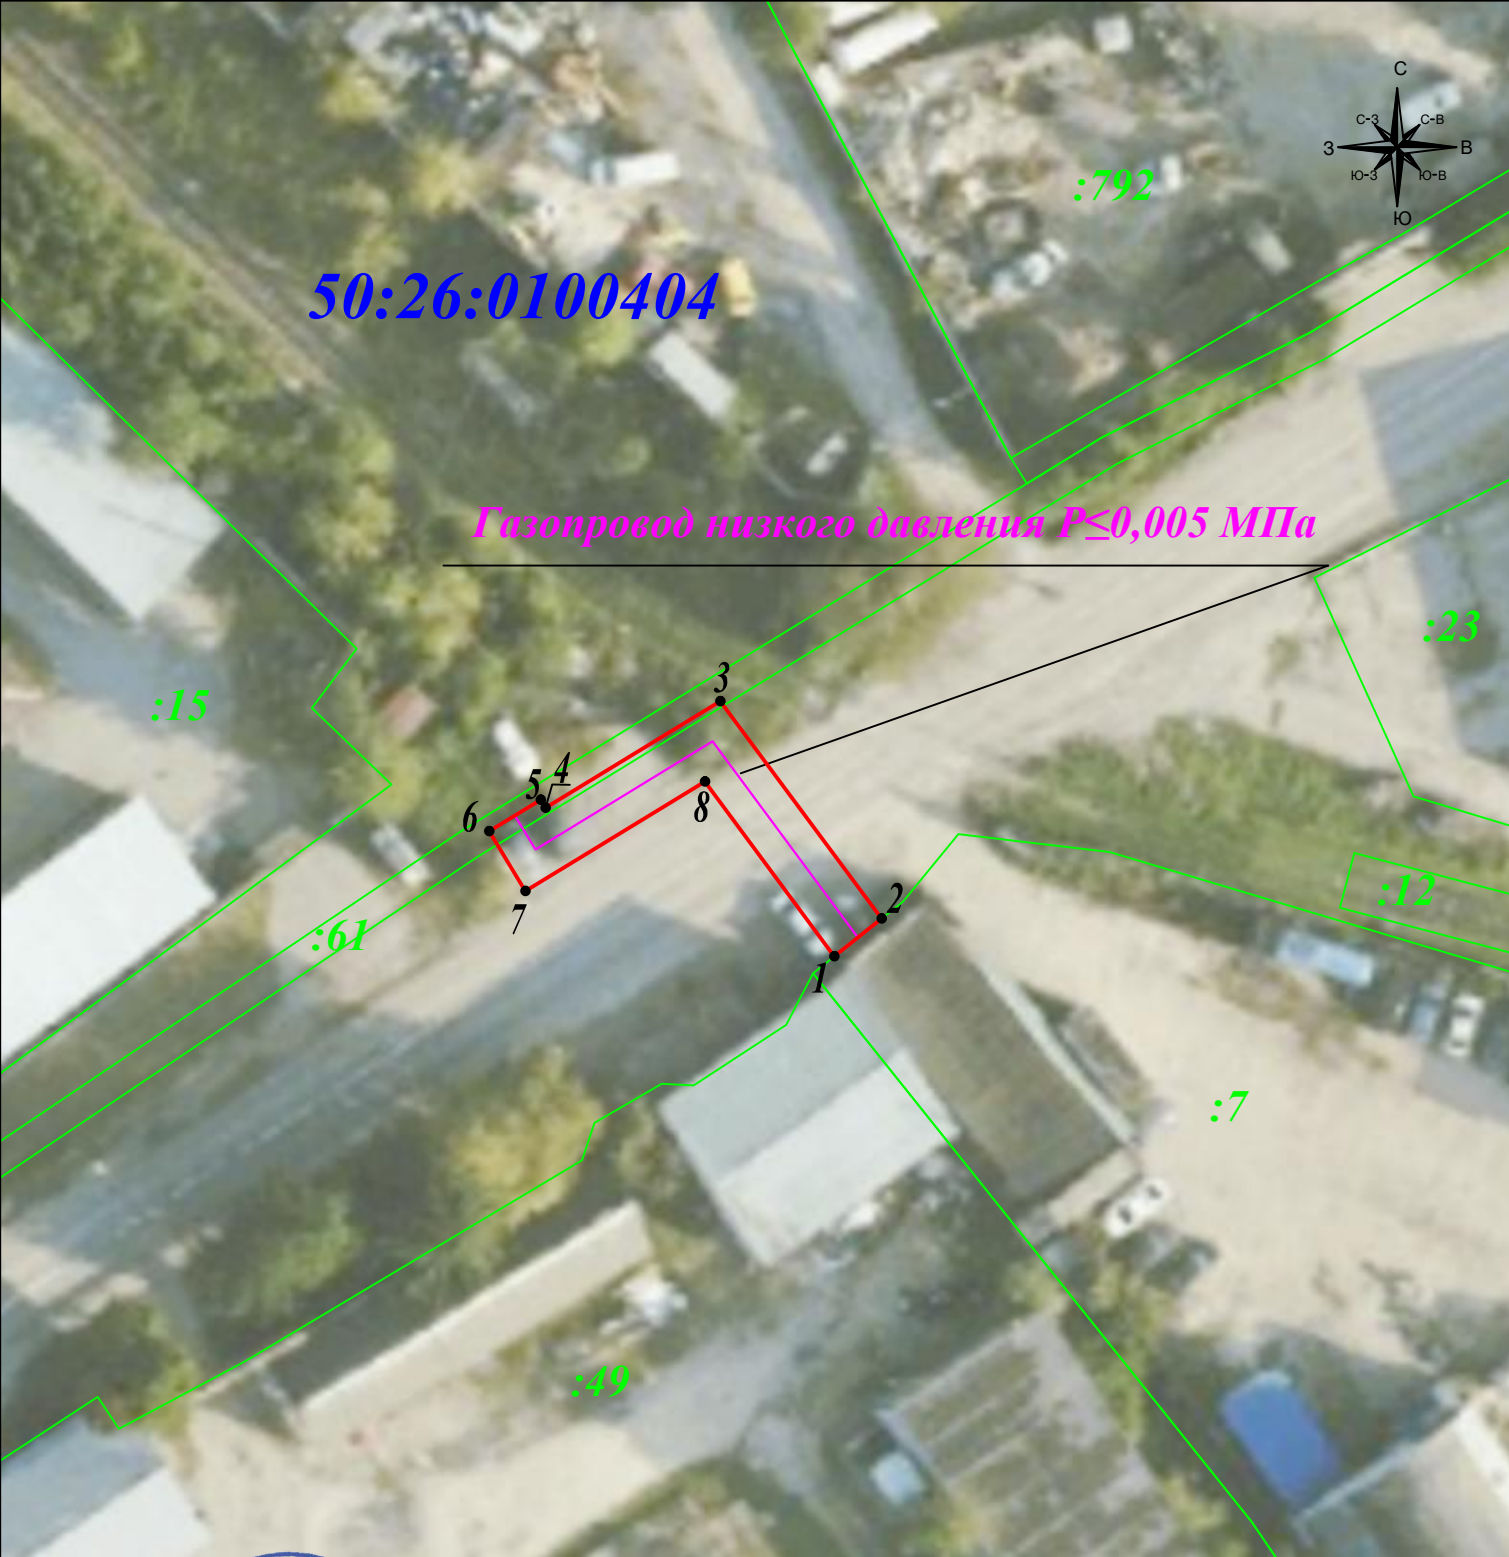

Масштаб 1: 500

Подпись _____ Миннуллин М.М. Дата: 17 июля 2026 г.



Место для оттиска печати (при наличии) лица, составившего описание местоположения границ объекта

Условные обозначения:

- | | | | |
|--|----------------------------------|--|---|
| | - граница публичного сервитута | | - характерная точка границы зоны публичного сервитута |
| | - граница земельного участка | | - номер земельного участка |
| | - граница кадастрового квартала | | - номер кадастрового квартала |
| | - ось проектируемого газопровода | | - наименование оси проектируемого газопровода |