



**АДМИНИСТРАЦИЯ
НАРО-ФОМИНСКОГО ГОРОДСКОГО ОКРУГА
МОСКОВСКОЙ ОБЛАСТИ**

ПОСТАНОВЛЕНИЕ

от 05.06.2026 № 1772

г. Наро-Фоминск

об установлении публичного сервитута в порядке главы V.7. Земельного кодекса Российской Федерации по адресу (местоположение): Московская область, Наро-Фоминский г.о., д. Бурцево, в пользу АО «Мособлгаз» в целях беспрепятственной эксплуатации, капитального и текущего ремонта, принадлежащего АО «Мособлгаз» на праве собственности объекта газового хозяйства – «Газопровод высокого давления, МРП-7000 для газоснабжения жилых домов», кадастровый номер 50:26:0160105:217

В соответствии с Земельным кодексом Российской Федерации, Федеральным законом от 20.03.2025 № 33-ФЗ «Об общих принципах организации местного самоуправления в единой системе публичной власти», Законом Московской области № 23/96-ОЗ «О регулировании земельных отношений в Московской области», руководствуясь Уставом Наро-Фоминского городского округа Московской области, учитывая ходатайство АО «Мособлгаз» от 06.05.2026 № P001-0048198848-110336812,

ПО С Т А Н О В Л Я Ю:

1. Установить публичный сервитут на срок 588 месяцев в отношении земель, государственная собственность на которые не разграничена и земельных участков с кадастровыми номерами 50:26:0210306:160, 50:26:0160105:518, 50:26:0160102:396, 50:26:0160102:1692, 50:26:0160105:582, в целях беспрепятственной эксплуатации, капитального и текущего ремонта, принадлежащего АО «Мособлгаз» на праве собственности объекта газового хозяйства – Газопровод высокого давления, МРП-7000 для газоснабжения жилых домов, кадастровый номер 50:26:0160105:217, в границах в соответствии с приложением к настоящему Постановлению.

Срок, в течение которого в соответствии с расчетом заявителя использование земельного участка (его части) и (или) расположенного на нем объекта недвижимости в соответствии с их разрешенным использованием будет в соответствии с подпунктом 4 пункта 1 статьи 39.41 Земельного кодекса Российской Федерации невозможно или существенно затруднено (при возникновении таких обстоятельств) определяется планами капитального и (или) текущего ремонта, утверждаемыми АО «Мособлгаз», но не более 3 (трех) месяцев в отношении земельных участков, предназначенных для жилищного строительства (в том числе индивидуального жилищного строительства), ведения личного подсобного хозяйства, садоводства, огородничества, или одного года в отношении иных земельных участков.

Порядок установления зон с особыми условиями использования территорий и содержание ограничений прав на земельные участки в границах таких зон установлены постановлением Правительства Российской Федерации от 20.11.2000 № 878 «Об утверждении Правил охраны газораспределительных сетей».

АО «Мособлгаз» привести земли и земельные участки, указанные в п. 1 настоящего постановления, в состояние, пригодное для использования в соответствии с видом

разрешенного использования, в срок не позднее, чем 3 месяца после завершения деятельности, для осуществления которой установлен публичный сервитут.

2. Администрации в течение 5 рабочих дней направить копию настоящего Постановления в Управление Федеральной службы государственной регистрации, кадастра и картографии по Московской области для внесения сведений об установлении публичного сервитута в отношении земельных участков, указанных в пункте 1 настоящего Постановления, в Единый государственный реестр недвижимости.

3. Администрации в течение 5 рабочих дней разместить настоящее Постановление на официальном информационном сайте администрации - <http://nfreg.ru/> в информационно-телекоммуникационной сети «Интернет».

4. Комитету по управлению имуществом Администрации Наро-Фоминского городского округа в течение 5 рабочих дней направить обладателю публичного сервитута копию настоящего Постановления, сведения о лицах, являющихся правообладателями земельных участков, сведения о лицах, подавших заявления об учете их прав (обременений прав) на земельные участки, способах связи с ними, копии документов, подтверждающих права указанных лиц на земельные участки.

5. Контроль за выполнением настоящего Постановления возложить на Заместителя Главы Наро-Фоминского городского округа Ковалько А.В.

**Глава
Наро-Фоминского
городского округа**



Р.Л. Шамнэ

ОПИСАНИЕ МЕСТОПОЛОЖЕНИЯ ГРАНИЦ

Публичный сервитут объекта «Газопровод высокого давления, МРП-7000 для газоснабжения жилых домов»,
кадастровый номер 50:26:0160105:217

(наименование объекта, местоположение границ которого описано (далее - объект))

Раздел 1

Сведения об объекте		
№ п/п	Характеристики объекта	Описание характеристик
1	2	3
1	Местоположение объекта	Московская область, Наро-Фоминский г.о., д. Бурцево
2	Площадь объекта ± величина погрешности определения площади ($P \pm \Delta P$)	5 541 м² ± 26 м²
3	Иные характеристики объекта	Вид объекта реестра границ: Зона с особыми условиями использования территории Вид объекта по документу: Публичный сервитут объекта «Газопровод высокого давления, МРП-7000 для газоснабжения жилых домов», кадастровый номер 50:26:0160105:217 Содержание ограничений использования объектов недвижимости в пределах зоны или территории: Публичный сервитут, для целей размещения линейных объектов системы газоснабжения, их неотъемлемых технологических частей. Срок установления 588 месяцев. Владелец публичного сервитута: Акционерное Общество «Мособлгаз» (ИНН 5032292612, ОГРН 1175024034734). Адрес: Московская обл. г. Одинцово, д. Раздоры, 1-й км Рублево-Успенского шоссе, д. 1, корп. Б. Электронная почта: info@mosoblغاز.ru

Сведения о местоположении границ объекта

1. Система координат МСК-50, зона 2

2. Сведения о характерных точках границ объекта

Обозначение характерных точек границ	Координаты, м		Метод определения координат характерной точки	Средняя квадратическая погрешность положения характерной точки (Mt), м	Описание обозначения точки на местности (при наличии)
	X	Y			
1	2	3	4	5	6
1	446 598,49	2 159 850,14	Аналитический метод	0,10	—
2	446 596,88	2 159 855,51	Аналитический метод	0,10	—
3	446 587,20	2 159 869,02	Аналитический метод	0,10	—
4	446 563,25	2 159 888,73	Аналитический метод	0,10	—
5	446 522,27	2 159 916,09	Аналитический метод	0,10	—
6	446 504,14	2 159 929,69	Аналитический метод	0,10	—
7	446 495,54	2 159 940,67	Аналитический метод	0,10	—
8	446 460,64	2 159 967,92	Аналитический метод	0,10	—
9	446 457,67	2 159 969,34	Аналитический метод	0,10	—
10	446 464,88	2 159 990,98	Аналитический метод	0,10	—
11	446 475,20	2 160 029,24	Аналитический метод	0,10	—
12	446 477,95	2 160 059,28	Аналитический метод	0,10	—
13	446 478,03	2 160 082,97	Аналитический метод	0,10	—
14	446 475,15	2 160 132,18	Аналитический метод	0,10	—
15	446 473,09	2 160 160,22	Аналитический метод	0,10	—
16	446 469,70	2 160 176,53	Аналитический метод	0,10	—
17	446 463,94	2 160 209,43	Аналитический метод	0,10	—
18	446 454,48	2 160 243,77	Аналитический метод	0,10	—
19	446 441,65	2 160 287,05	Аналитический метод	0,10	—
20	446 443,50	2 160 287,77	Аналитический метод	0,10	—
21	446 445,22	2 160 282,21	Аналитический метод	0,10	—
22	446 449,04	2 160 283,39	Аналитический метод	0,10	—
23	446 446,13	2 160 292,79	Аналитический метод	0,10	—
24	446 442,48	2 160 291,66	Аналитический метод	0,10	—
25	446 436,79	2 160 289,47	Аналитический метод	0,10	—
26	446 442,50	2 160 269,61	Аналитический метод	0,10	—
27	446 450,64	2 160 242,66	Аналитический метод	0,10	—
28	446 460,04	2 160 208,55	Аналитический метод	0,10	—
29	446 465,77	2 160 175,78	Аналитический метод	0,10	—
30	446 469,12	2 160 159,67	Аналитический метод	0,10	—
31	446 471,16	2 160 131,92	Аналитический метод	0,10	—
32	446 474,03	2 160 082,86	Аналитический метод	0,10	—
33	446 473,95	2 160 059,47	Аналитический метод	0,10	—
34	446 471,25	2 160 029,95	Аналитический метод	0,10	—
35	446 461,05	2 159 992,13	Аналитический метод	0,10	—
36	446 452,76	2 159 967,25	Аналитический метод	0,10	—
37	446 458,53	2 159 964,50	Аналитический метод	0,10	—
38	446 492,69	2 159 937,82	Аналитический метод	0,10	—
39	446 501,32	2 159 926,81	Аналитический метод	0,10	—
40	446 519,96	2 159 912,83	Аналитический метод	0,10	—
41	446 560,86	2 159 885,51	Аналитический метод	0,10	—
42	446 584,25	2 159 866,27	Аналитический метод	0,10	—
43	446 593,24	2 159 853,73	Аналитический метод	0,10	—
44	446 594,22	2 159 850,45	Аналитический метод	0,10	—
45	446 566,21	2 159 790,61	Аналитический метод	0,10	—
46	446 539,63	2 159 727,88	Аналитический метод	0,10	—
47	446 521,27	2 159 686,37	Аналитический метод	0,10	—

Раздел 2

Сведения о местоположении границ объекта					
1	2	3	4	5	6
48	446 511,91	2 159 672,48	Аналитический метод	0,10	—
49	446 420,09	2 159 591,85	Аналитический метод	0,10	—
50	446 368,78	2 159 545,81	Аналитический метод	0,10	—
51	446 324,85	2 159 507,46	Аналитический метод	0,10	—
52	446 172,73	2 159 375,01	Аналитический метод	0,10	—
53	446 119,24	2 159 330,13	Аналитический метод	0,10	—
54	446 111,99	2 159 321,77	Аналитический метод	0,10	—
55	446 110,28	2 159 310,39	Аналитический метод	0,10	—
56	446 110,57	2 159 302,69	Аналитический метод	0,10	—
57	446 103,04	2 159 302,48	Аналитический метод	0,10	—
58	446 102,19	2 159 304,14	Аналитический метод	0,10	—
59	446 100,95	2 159 305,71	Аналитический метод	0,10	—
60	446 098,57	2 159 307,52	Аналитический метод	0,10	—
61	446 096,73	2 159 308,30	Аналитический метод	0,10	—
62	446 094,77	2 159 308,69	Аналитический метод	0,10	—
63	446 090,60	2 159 308,60	Аналитический метод	0,10	—
64	446 088,67	2 159 308,07	Аналитический метод	0,10	—
65	446 086,89	2 159 307,16	Аналитический метод	0,10	—
66	446 084,64	2 159 305,19	Аналитический метод	0,10	—
67	446 083,52	2 159 303,54	Аналитический метод	0,10	—
68	446 082,74	2 159 301,70	Аналитический метод	0,10	—
69	446 082,29	2 159 298,74	Аналитический метод	0,10	—
70	446 082,32	2 159 295,40	Аналитический метод	0,10	—
71	446 082,65	2 159 293,43	Аналитический метод	0,10	—
72	446 083,87	2 159 290,70	Аналитический метод	0,10	—
73	446 085,12	2 159 289,14	Аналитический метод	0,10	—
74	446 086,64	2 159 287,85	Аналитический метод	0,10	—
75	446 089,33	2 159 286,55	Аналитический метод	0,10	—
76	446 091,29	2 159 286,15	Аналитический метод	0,10	—
77	446 093,77	2 159 286,10	Аналитический метод	0,10	—
78	446 096,44	2 159 286,47	Аналитический метод	0,10	—
79	446 098,30	2 159 287,19	Аналитический метод	0,10	—
80	446 099,98	2 159 288,27	Аналитический метод	0,10	—
81	446 101,42	2 159 289,66	Аналитический метод	0,10	—
82	446 102,54	2 159 291,31	Аналитический метод	0,10	—
83	446 103,32	2 159 293,15	Аналитический метод	0,10	—
84	446 103,72	2 159 295,10	Аналитический метод	0,10	—
85	446 103,77	2 159 298,50	Аналитический метод	0,10	—
86	446 114,72	2 159 298,83	Аналитический метод	0,10	—
87	446 114,29	2 159 310,17	Аналитический метод	0,10	—
88	446 115,77	2 159 320,03	Аналитический метод	0,10	—
89	446 122,06	2 159 327,27	Аналитический метод	0,10	—
90	446 175,33	2 159 371,97	Аналитический метод	0,10	—
91	446 327,48	2 159 504,44	Аналитический метод	0,10	—
92	446 371,43	2 159 542,82	Аналитический метод	0,10	—
93	446 422,75	2 159 588,86	Аналитический метод	0,10	—
94	446 514,93	2 159 669,81	Аналитический метод	0,10	—
95	446 524,79	2 159 684,43	Аналитический метод	0,10	—
96	446 543,30	2 159 726,29	Аналитический метод	0,10	—
97	446 569,86	2 159 788,98	Аналитический метод	0,10	—
1	446 598,49	2 159 850,14	Аналитический метод	0,10	—
3. Сведения о характерных точках части (частей) границы объекта					
1	2	3	4	5	6
—	—	—	—	—	—

Раздел 3

Сведения о местоположении измененных (уточненных) границ объекта

1. Система координат МСК-50, зона 2

2. Сведения о характерных точках границ объекта

Обозначение характерных точек границы	Существующие координаты, м		Измененные (уточненные) координаты, м		Метод определения координат характерной точки	Средняя квадратическа я погрешность положения характерной точки (Mt), м	Описание обозначения точки на местности (при наличии)
	X	Y	X	Y			
1	2	3	4	5	6	7	8
—	—	—	—	—	—	—	—
3. Сведения о характерных точках части (частей) границы объекта							
1	2	3	4	5	6	7	8
—	—	—	—	—	—	—	—

План границ объекта



Масштаб 1:2 600

Словные обозначения:

1:26:01.60102 - номер кадастрового квартала;

• 1 - характеристика точки зоны;


50:26:01.60102:428 - обозначение земельного участка, сведения о котором содержатся в ЕГРН;

— граница зоны.

— граница кадастрового квартала;

— граница населенного пункта, граница муниципального образования.

— часть границы, сведения ЕГРН о которой позволяют однозначно определить положение на местности;

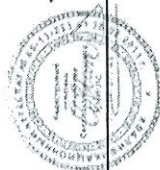

Листы

это для оттиска печати (при наличии) лица, составившего описание местоположения границ объекта


Дата

23 апреля 2026 г.



План границ объекта

СТ 1 - выноска 2

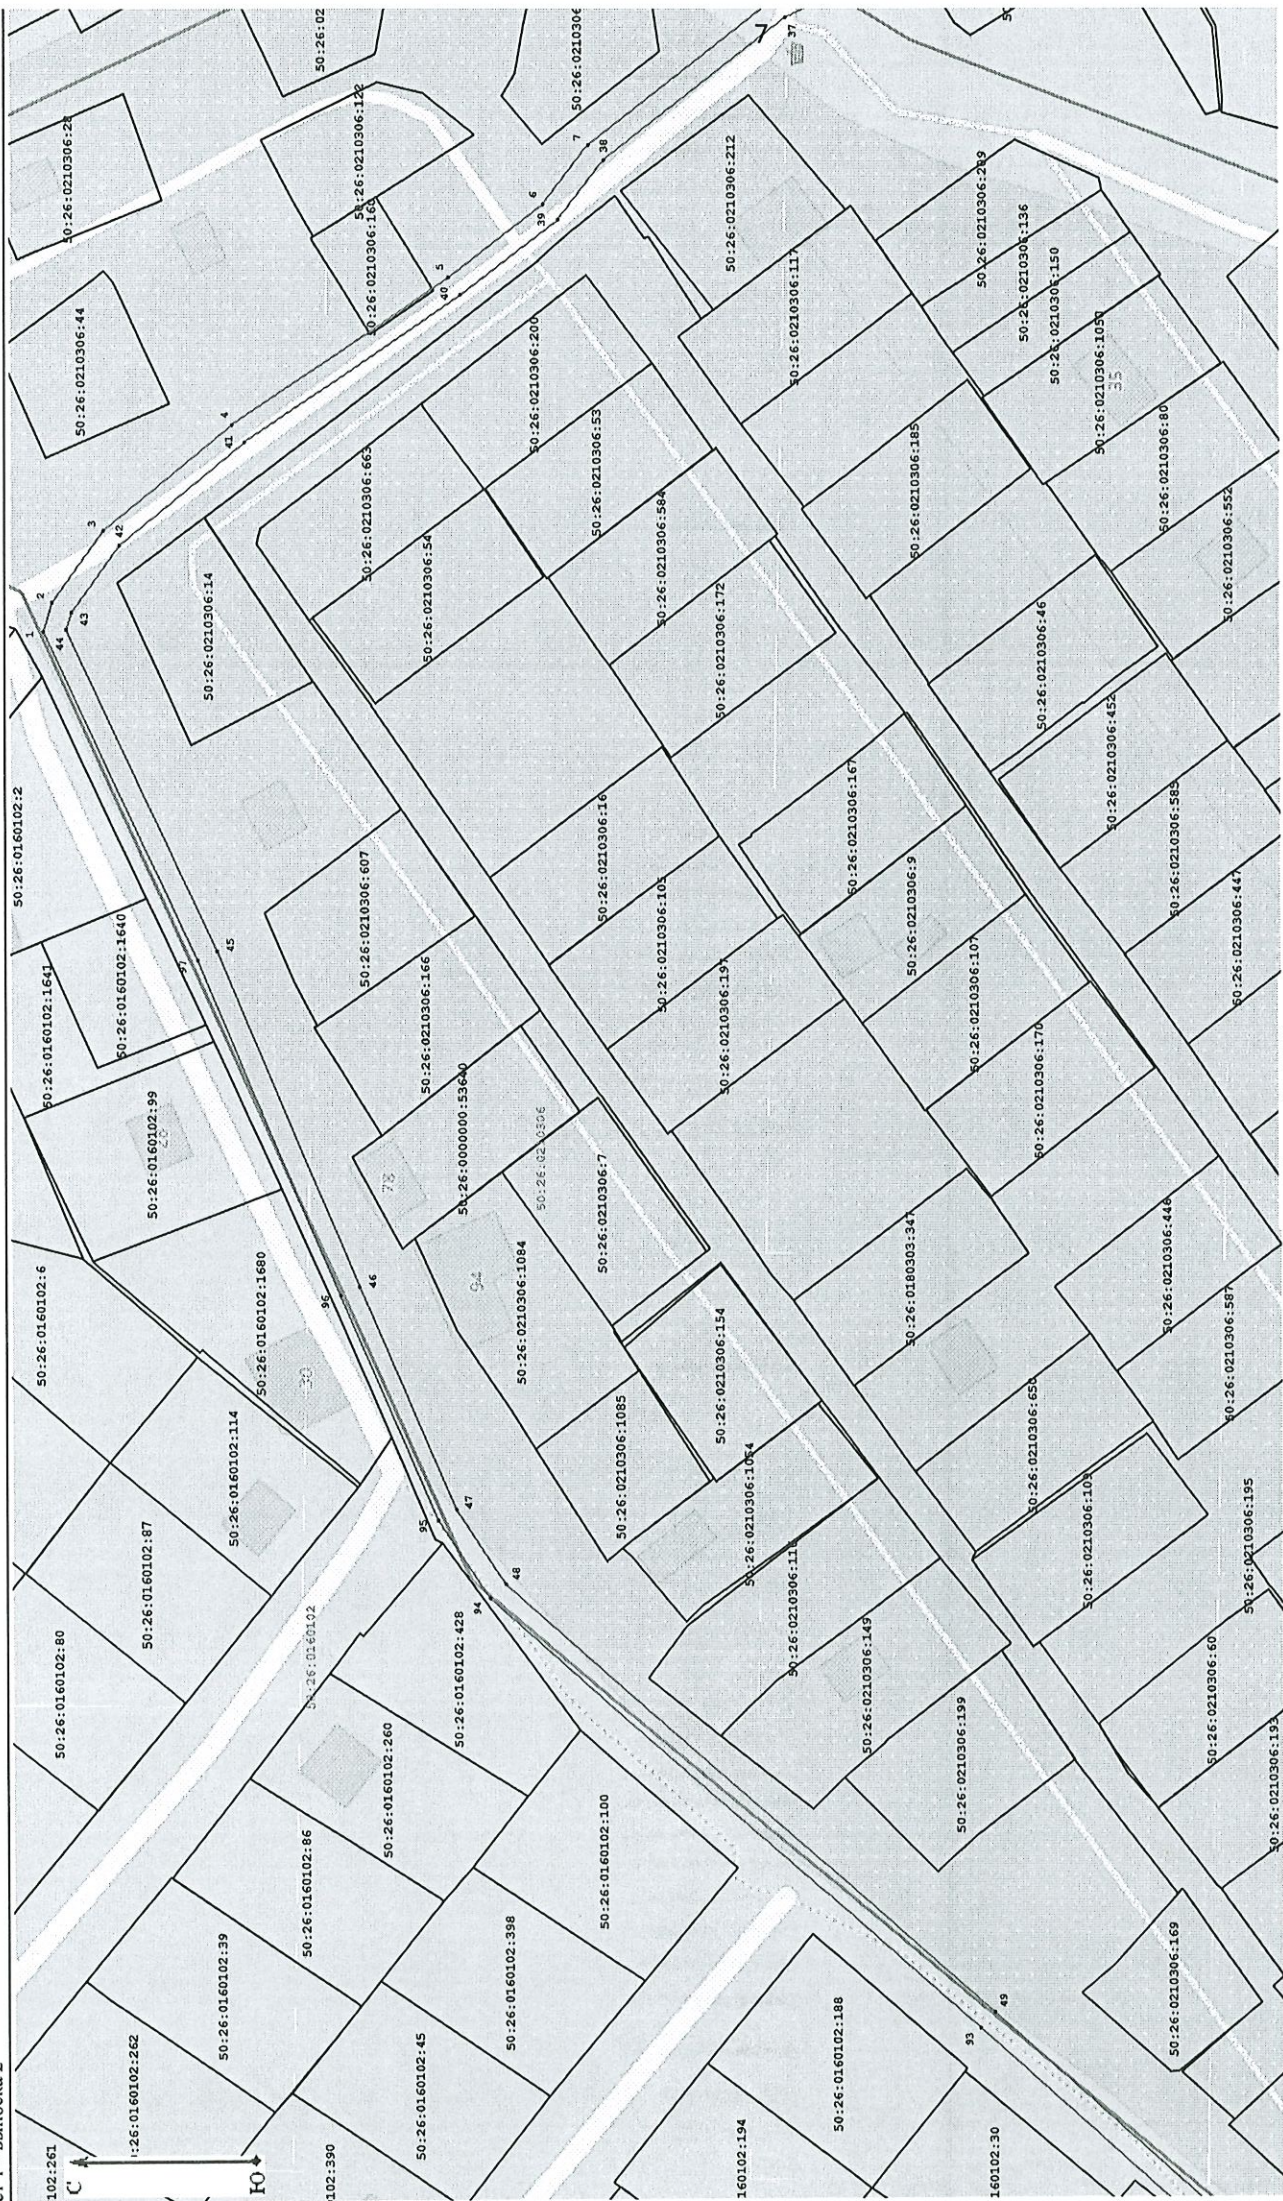


словные обозначения:

- представлены на листе №1.

Лист

это для оттиска печати (при наличии) лица, составившего описание местоположения границ объекта

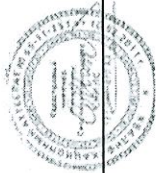

Дата

23 апреля 2026 г.



Масштаб 1:1 000

Словные обозначения:

- представлены на листе №1.

Лист

это для оттиска печати (при наличии) лица, составившего описание местоположения границ объекта



Дата

23 апреля 2026 г.