


Схема
организации движения транспорта на период производства работ
на охраняемом переезде 218 км станции Акулово
10 км а/д "Кубинка-Наро-Фоминск"

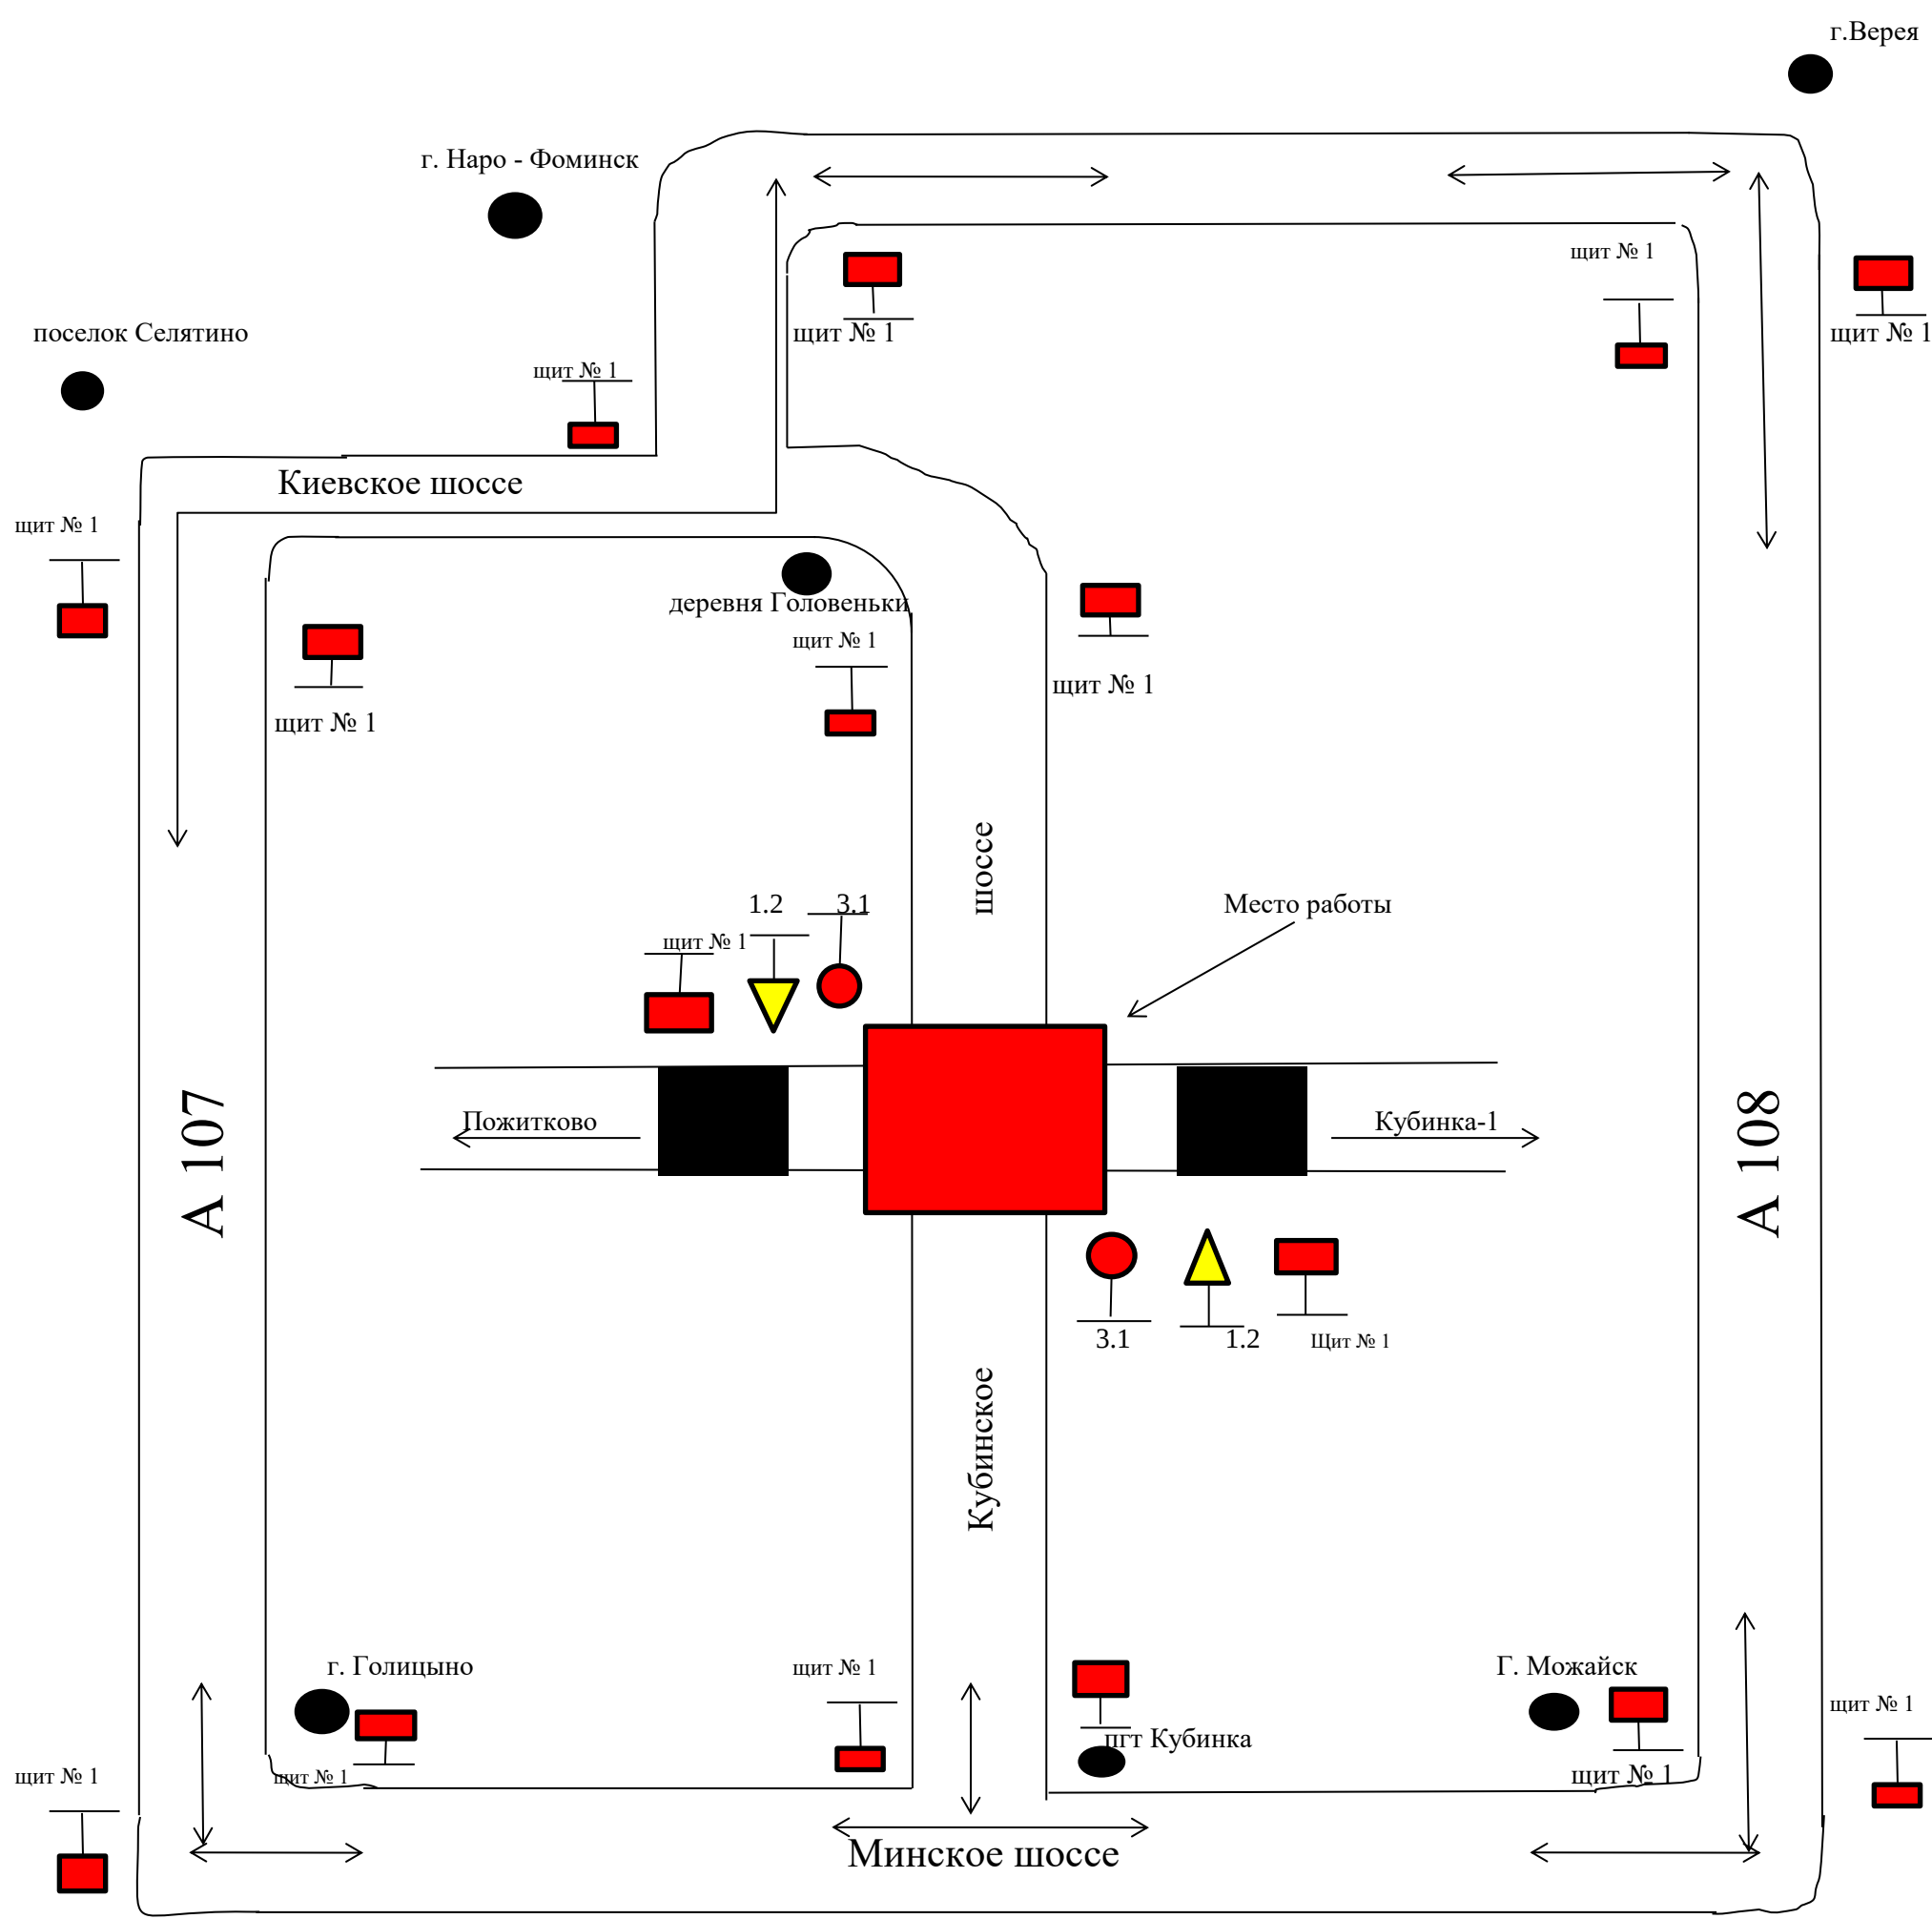

Обозначения:


щит № 1
оповестительные щиты


3.1


1.2
сигнальные знаки

Главный инженер



А.В.Панченко