



**АДМИНИСТРАЦИЯ
НАРО-ФОМИНСКОГО ГОРОДСКОГО ОКРУГА
МОСКОВСКОЙ ОБЛАСТИ**

ПОСТАНОВЛЕНИЕ

от 13.08.2026 № 2630

г. Наро-Фоминск

об установлении публичного сервитута в порядке главы V.7. Земельного кодекса Российской Федерации по адресу (местоположение): Московская область, Наро-Фоминский г.о., в пользу АО «Мособлгаз» в целях строительства, реконструкции, эксплуатации, капитального ремонта линейного объекта системы газоснабжения, его неотъемлемых технологических частей – «Газопровод высокого давления $P \leq 0,6$ МПа»

В соответствии с Земельным кодексом Российской Федерации, Федеральным законом от 20.03.2025 № 33-ФЗ «Об общих принципах организации местного самоуправления в единой системе публичной власти», Законом Московской области № 23/96-ОЗ «О регулировании земельных отношений в Московской области», руководствуясь Уставом Наро-Фоминского городского округа Московской области, учитывая ходатайство АО «Мособлгаз» от 13.07.2026 № P001-4909656807-112562833,

ПО С Т А Н О В Л Я Ю:

1. Установить публичный сервитут на срок 120 месяцев в отношении земельных участков с кадастровыми номерами 50:26:0090713:5, 50:26:0090713:2, 50:26:0000000:213, 50:26:0090713:14, в целях строительства, реконструкции, эксплуатации, капитального ремонта линейного объекта системы газоснабжения, его неотъемлемых технологических частей – «Газопровод высокого давления $P \leq 0,6$ МПа», в границах в соответствии с приложением к настоящему Постановлению.

Срок, в течение которого в соответствии с расчетом заявителя использование земельного участка (его части) и (или) расположенного на нем объекта недвижимости в соответствии с их разрешенным использованием будет в соответствии с подпунктом 4 пункта 1 статьи 39.41 Земельного кодекса Российской Федерации невозможно или существенно затруднено (при возникновении таких обстоятельств) определяется планами капитального и (или) текущего ремонта, утверждаемыми АО «Мособлгаз», но не более 3 (трех) месяцев в отношении земельных участков, предназначенных для жилищного строительства (в том числе индивидуального жилищного строительства), ведения личного подсобного хозяйства, садоводства, огородничества, или одного года в отношении иных земельных участков.

Порядок установления зон с особыми условиями использования территорий и содержание ограничений прав на земельные участки в границах таких зон установлены постановлением Правительства Российской Федерации от 20.11.2000 № 878 «Об утверждении Правил охраны газораспределительных сетей».

АО «Мособлгаз» привести земельные участки, указанные в п. 1 настоящего постановления, в состояние, пригодное для использования в соответствии с видом разрешенного использования, в срок не позднее, чем 3 месяца после завершения деятельности, для осуществления которой установлен публичный сервитут.

2. Администрации в течение 5 рабочих дней направить копию настоящего Постановления в Управление Федеральной службы государственной регистрации, кадастра и картографии по Московской области для внесения сведений об установлении публичного сервитута в отношении земельных участков, указанных в пункте 1 настоящего Постановления, в Единый государственный реестр недвижимости.

3. Администрации в течение 5 рабочих дней разместить настоящее Постановление на официальном информационном сайте администрации - <http://nfreg.ru/> в информационно-телекоммуникационной сети «Интернет».

4. Комитету по управлению имуществом Администрации Наро-Фоминского городского округа в течение 5 рабочих дней направить обладателю публичного сервитута копию настоящего Постановления, сведения о лицах, являющихся правообладателями земельных участков, сведения о лицах, подавших заявления об учете их прав (обременений прав) на земельные участки, способах связи с ними, копии документов, подтверждающих права указанных лиц на земельные участки.

5. Контроль за выполнением настоящего Постановления возложить на Заместителя Главы Наро-Фоминского городского округа Ковалько А.В.

**И.о. Главы
Наро-Фоминского
городского округа**

А.В. Ковалько

ГРАФИЧЕСКОЕ ОПИСАНИЕ

**местоположения границ населенных пунктов, территориальных
зон, особо охраняемых природных территорий, зон с особыми
условиями использования территории**

**Публичный сервитут объекта «Газопровод высокого давления $P \leq 0,6$ МПа» по адресу: Московская область,
Наро-Фоминский городской округ, СНТ «Скорость»**

(наименование объекта, местоположение границ которого описано (далее - объект))

Раздел 1

Сведения об объекте

№ п/п	Характеристики объекта	Описание характеристик
1	2	3
1	Местоположение объекта	Московская область, Наро-Фоминский городской округ.
2	Площадь объекта $\pm$ величина погрешности определения площади ($P \pm \Delta P$)	1 744 $\pm$ 15 м ²
3	Иные характеристики объекта	Вид объекта реестра границ: Граница публичного сервитута Кадастровый номер квартала: 50:26:0000000 Вид или наименование публичного сервитута по документу: Публичный сервитут объекта «Газопровод высокого давления $P \leq 0,6$ МПа» по адресу: Московская область, Наро-Фоминский городской округ, СНТ «Скорость» Орган, принявший решение об установлении публичного сервитута: Администрация Наро-Фоминского городского округа Московской области Цель установления публичного сервитута: Публичный сервитут для целей строительства, реконструкции, эксплуатации, капитального ремонта линейных объектов системы газоснабжения, их неотъемлемых технологических частей. Срок публичного сервитута: продолжительность: 10 лет (120 месяцев) Обладатель публичного сервитута: Юридическое лицо, зарегистрированное в Российской Федерации Акционерное Общество «Мособлгаз» (ИНН: 5032292612, ОГРН: 1175024034734, адрес эл. почты: info@mosoblغاز.ru, почтовый адрес: Московская область, город Одинцово, деревня Раздоры, километр 1-й (Рублёво-Успенского шоссе тер.), дом 1, корпус Б).

Сведения о местоположении границ объекта

1. Система координат МСК-50, зона 1

2. Сведения о характерных точках границ объекта

Обозначение характерных точек границ	Координаты, м		Метод определения координат характерной точки	Средняя квадратическая погрешность положения характерной точки (Mt), м	Описание обозначения точки на местности (при наличии)
	X	Y			
1	2	3	4	5	6
1	425 320,40	1 312 417,66	Аналитический метод	0,10	—
2	425 273,52	1 312 410,14		0,10	
3	425 266,61	1 312 408,33		0,10	
4	425 259,82	1 312 406,11		0,10	
5	425 253,17	1 312 403,49		0,10	
6	425 246,69	1 312 400,47		0,10	
7	425 240,40	1 312 397,08		0,10	
8	425 234,32	1 312 393,32		0,10	
9	425 228,48	1 312 389,20		0,10	
10	425 222,89	1 312 384,75		0,10	
11	425 201,22	1 312 365,43		0,10	
12	425 195,84	1 312 360,76		0,10	
13	425 190,14	1 312 356,51		0,10	
14	425 184,13	1 312 352,69		0,10	
15	425 177,86	1 312 349,32		0,10	
16	425 171,36	1 312 346,42		0,10	
17	425 164,66	1 312 344,01		0,10	
18	425 157,81	1 312 342,09		0,10	
19	425 150,83	1 312 340,69		0,10	
20	425 132,15	1 312 337,59		0,10	
21	425 113,29	1 312 335,41		0,10	
22	425 079,66	1 312 333,39		0,10	
23	425 046,09	1 312 331,38		0,10	
24	425 020,13	1 312 329,62		0,10	
25	425 006,84	1 312 329,17		0,10	
26	424 999,71	1 312 330,46		0,10	
27	425 000,60	1 312 335,38		0,10	
28	425 007,21	1 312 334,18		0,10	
29	425 019,87	1 312 334,61		0,10	
30	425 045,77	1 312 336,37		0,10	
31	425 079,36	1 312 338,38		0,10	
32	425 112,86	1 312 340,39		0,10	
33	425 131,46	1 312 342,55		0,10	
34	425 150,02	1 312 345,62		0,10	
35	425 156,64	1 312 346,96		0,10	
36	425 163,15	1 312 348,77		0,10	
37	425 169,51	1 312 351,06		0,10	
38	425 175,68	1 312 353,82		0,10	
39	425 181,63	1 312 357,02		0,10	
40	425 187,33	1 312 360,65		0,10	
41	425 192,75	1 312 364,69		0,10	
42	425 197,85	1 312 369,12		0,10	
43	425 219,61	1 312 388,52		0,10	
44	425 225,45	1 312 393,18		0,10	
45	425 231,56	1 312 397,49		0,10	
46	425 237,92	1 312 401,42		0,10	
47	425 244,50	1 312 404,97		0,10	

Раздел 2

Сведения о местоположении границ объекта					
1	2	3	4	5	6
48	425 251,27	1 312 408,11	Аналитический метод	0,10	—
49	425 258,23	1 312 410,85		0,10	
50	425 265,33	1 312 413,17		0,10	
51	425 272,57	1 312 415,05		0,10	
52	425 321,67	1 312 422,92		0,10	
53	425 327,73	1 312 418,51		0,10	
54	425 324,57	1 312 414,61		0,10	
1	425 320,40	1 312 417,66		0,10	
3. Сведения о характерных точках части (частей) границы объекта					
1	2	3	4	5	6
—	—	—	—	—	—

Сведения о местоположении измененных (уточненных) границ объекта

1. Система координат МСК-50, зона 1


2. Сведения о характерных точках границ объекта

Обозначение характерных точек границы	Существующие координаты, м		Измененные (уточненные) координаты, м		Метод определения координат характерной точки	Средняя квадратическая погрешность положения характерной точки (Mt), м	Описание обозначения точки на местности (при наличии)
	X	Y	X	Y			
1	2	3	4	5	6	7	8
—	—	—	—	—	—	—	—

3. Сведения о характерных точках части (частей) границы объекта

1	2	3	4	5	6	7	8
—	—	—	—	—	—	—	—

Раздел 4
План границ объекта

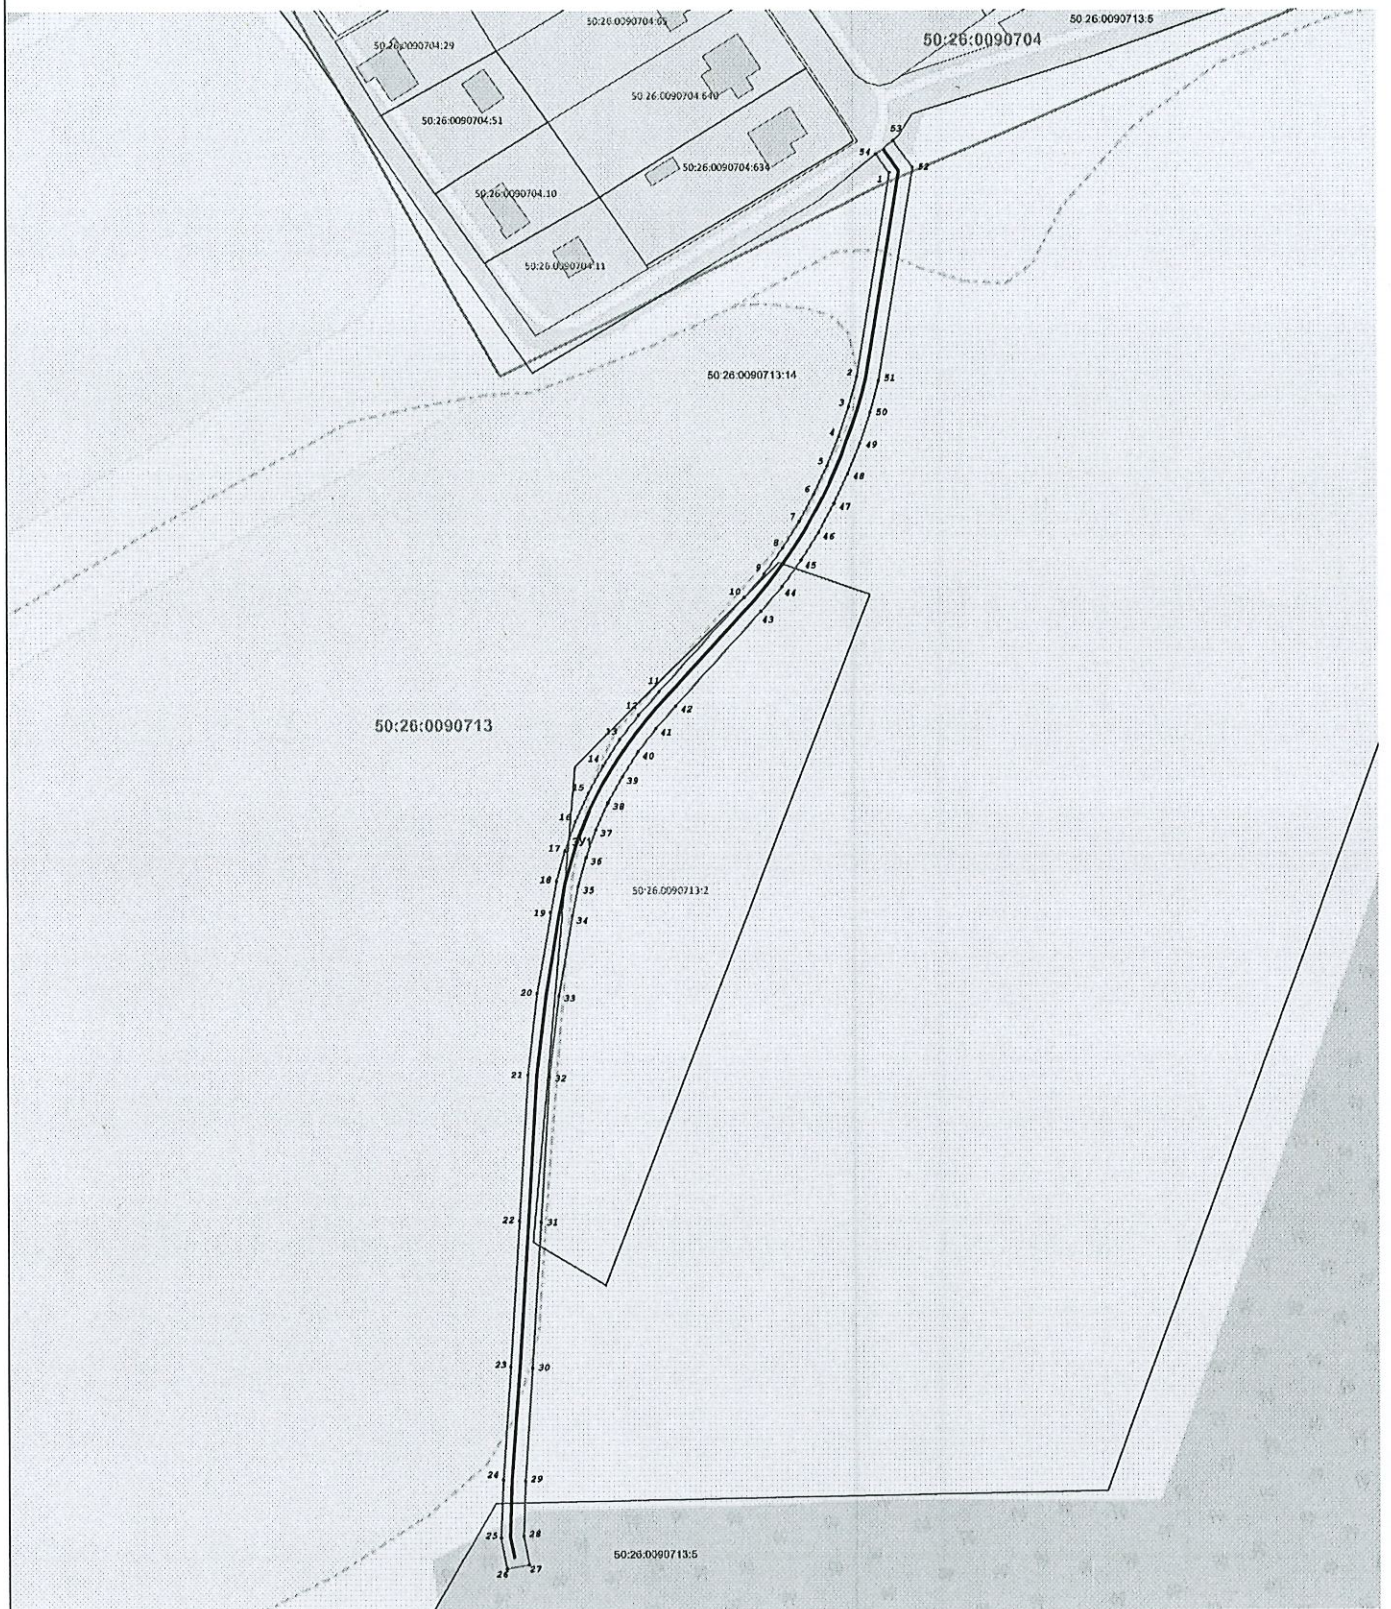

Масштаб 1:850

Используемые условные знаки и обозначения:

- 7 - характерная точка границы публичного сервитута
- граница публичного сервитута
- контур проектируемого объекта
- граница кадастрового квартала по сведениям ЕГРН
- граница земельного участка по сведениям ЕГРН
- контур объекта недвижимости по сведениям ЕГРН

Подпись: _____ Дата « 18 » июня 20 26 г.

Место для оттиска печати (при наличии) лица, составившего описание местоположения границ объекта