

ГРАФИЧЕСКОЕ ОПИСАНИЕ
местоположения границ населенных пунктов, территориальных
зон, особо охраняемых природных территорий, зон с особыми
условиями использования территории

Газопровод высокого давления к п. Леспромхоза с последующей газификацией» Наро-Фоминского городского округа Московской области

(наименование объекта, местоположение границ которого описано (далее - объект)

Раздел 1

Сведения об объекте		
№ п/п	Характеристики объекта	Описание характеристик
1	2	3
1	Местоположение объекта	143302, Московская область, Наро-Фоминский городской округ, леспромхоза поселок.
2	Площадь объекта ± величина погрешности определения площади ($P \pm \Delta P$)	15 614 ± 44 м ²
3	Иные характеристики объекта	Вид объекта реестра границ: Граница публичного сервитута Кадастровый номер квартала: 59:26:0000000 Вид или наименование публичного сервитута по документу: Публичный сервитут Орган, принявший решение об установлении публичного сервитута: Администрация Наро-Фоминского городского округа Администрация Наро-Фоминского городского округа Московской области Цель установления публичного сервитута: Размещение объектов электросетевого хозяйства, тепловых сетей, водопроводных сетей, сетей водоотведения, линий и сооружений связи, линейных объектов системы газоснабжения, нефтепроводов и нефтепродуктопроводов, их неотъемлемых технологических частей, если указанные объекты являются объектами федерального, регионального или местного значения, либо необходимы для организации электро-, газо-, тепло-, водоснабжения населения и водоотведения, подключения (технологического присоединения) к сетям инженерно-технического обеспечения, либо переносятся в связи с изъятием земельных участков, на которых они ранее располагались, для государственных или муниципальных нужд (далее также - инженерные сооружения) Срок публичного сервитута: продолжительность: 10 лет Обладатель публичного сервитута: Юридическое лицо, зарегистрированное в Российской Федерации АКЦИОНЕРНОЕ ОБЩЕСТВО "МОСОБЛГАЗ" (ИНН: 5032292612, ОГРН: 1175024034734, адрес эл. почты: info@mosoblgaz.ru, почтовый адрес: 143082, Московская область, город Одинцово, деревня Раздоры, км 1-й (Рублево-Успенское Шоссе Тер.), д. 1 к. 6, кабинет 901).

Раздел 2

Сведения о местоположении границ объекта

1. Система координат МСК-50, зона 1					
2. Сведения о характерных точках границ объекта					
Обозначение характерных точек границ	Координаты, м		Метод определения координат характерной точки	Средняя квадратическая погрешность положения характерной точки (Mt), м	Описание обозначения точки на местности (при наличии)
	X	Y			
1	2	3	4	5	6
—	—	—	—	—	—
3. Сведения о характерных точках части (частей) границы объекта					
1	2	3	4	5	6
Публичный сервитут 1(1)					
1	425 302,62	1 330 893,07	Аналитический метод	0,10	—
2	425 301,02	1 330 896,96			
3	425 301,95	1 330 897,32			
4	425 289,03	1 330 925,97			
5	425 286,58	1 330 931,91			
6	425 273,32	1 330 960,75			
7	425 269,68	1 330 959,09			
8	425 268,78	1 330 958,64			
9	425 281,99	1 330 929,91			
10	425 297,95	1 330 891,28			
11	425 300,65	1 330 887,40			
12	425 305,81	1 330 875,42			
13	425 313,07	1 330 857,30			
14	425 312,75	1 330 857,18			
15	425 321,68	1 330 837,23			
16	425 330,27	1 330 820,35			
17	425 342,11	1 330 798,65			
18	425 342,34	1 330 798,16			
19	425 342,68	1 330 798,31			
20	425 343,47	1 330 796,72			
21	425 342,24	1 330 796,13			
22	425 342,69	1 330 794,15			
23	425 343,55	1 330 792,33			
24	425 345,27	1 330 788,72			
25	425 350,33	1 330 791,11			
26	425 348,67	1 330 794,76			
27	425 349,34	1 330 795,08			
28	425 346,57	1 330 800,92			
29	425 334,69	1 330 822,68			
30	425 326,19	1 330 839,38			
31	425 313,71	1 330 867,27			
32	425 303,25	1 330 891,81			
1	425 302,62	1 330 893,07			
Публичный сервитут 1(2)					
33	424 243,82	1 331 168,53	Аналитический метод	0,10	—
34	424 251,15	1 331 161,16			
35	424 259,93	1 331 113,28			
36	424 262,07	1 330 928,41			
37	424 273,98	1 330 868,04			
38	424 353,91	1 330 717,84			
39	424 355,31	1 330 708,07			
40	424 362,85	1 330 655,19			
41	424 358,89	1 330 654,63			

Раздел 2

Сведения о местоположении границ объекта					
1	2	3	4	5	6
42	424 360,42	1 330 643,94	Аналитический метод	0,10	—
43	424 424,34	1 330 496,45			
44	424 426,40	1 330 496,75			
45	424 427,76	1 330 493,63			
46	424 441,94	1 330 430,55			
47	424 444,74	1 330 428,21			
48	424 446,34	1 330 430,13			
49	424 485,06	1 330 397,86			
50	424 487,41	1 330 400,79			
51	424 448,59	1 330 432,83			
52	424 448,58	1 330 432,82			
53	424 447,35	1 330 433,85			
54	424 433,49	1 330 495,50			
55	424 368,45	1 330 644,29			
56	424 367,94	1 330 647,84			
57	424 379,10	1 330 649,54			
58	424 378,91	1 330 657,54			
59	424 366,81	1 330 655,76			
60	424 359,27	1 330 708,63			
61	424 363,23	1 330 709,20			
62	424 361,63	1 330 720,36			
63	424 281,60	1 330 870,75			
64	424 270,06	1 330 929,24			
65	424 267,92	1 331 114,05			
66	424 258,99	1 331 162,79			
67	424 258,60	1 331 164,48			
68	424 256,57	1 331 168,27			
69	424 256,86	1 331 169,70			
70	424 257,56	1 331 168,97			
71	424 256,97	1 331 171,51			
72	424 255,65	1 331 173,00			
73	424 257,68	1 331 173,73			
74	424 258,62	1 331 178,32			
75	424 259,53	1 331 182,78			
76	424 259,05	1 331 182,78			
77	424 244,18	1 331 200,84			
78	424 235,03	1 331 196,70			
79	424 225,48	1 331 184,45			
33	424 243,82	1 331 168,53			
Публичный сервитут 1(3)					
80	424 322,63	1 331 207,02	Аналитический метод	0,10	—
81	424 352,06	1 331 223,24			
82	424 352,78	1 331 222,71			
83	424 354,22	1 331 224,43			
84	424 355,72	1 331 225,26			
85	424 355,73	1 331 225,27			
86	424 354,46	1 331 230,20			
87	424 354,44	1 331 230,17			
88	424 354,17	1 331 231,20			
89	424 352,91	1 331 229,42			
90	424 323,00	1 331 212,93			
91	424 322,93	1 331 211,75			
80	424 322,63	1 331 207,02			
Публичный сервитут 1(4)					
92	426 020,46	1 331 297,76	Аналитический метод	0,10	—

Раздел 2

Сведения о местоположении границ объекта					
1	2	3	4	5	6
93	426 034,29	1 331 298,20	Аналитический метод	0,10	—
94	426 038,28	1 331 298,34			
95	426 038,48	1 331 298,34			
96	426 038,44	1 331 299,84			
97	426 038,35	1 331 303,34			
98	426 031,43	1 331 303,12			
99	426 031,38	1 331 302,12			
100	426 021,12	1 331 301,79			
92	426 020,46	1 331 297,76			
Публичный сервитут 1(5)					
101	425 453,15	1 331 033,24	Аналитический метод	0,10	—
102	425 456,60	1 331 035,29			
103	425 451,04	1 331 045,37			
104	425 454,55	1 331 047,30			
105	425 444,36	1 331 069,57			
106	425 438,88	1 331 087,96			
107	425 436,45	1 331 087,52			
108	425 434,44	1 331 095,65			
109	425 425,20	1 331 094,15			
110	425 426,05	1 331 086,16			
111	425 428,45	1 331 086,57			
112	425 430,54	1 331 078,14			
113	425 433,26	1 331 078,82			
114	425 436,84	1 331 066,77			
115	425 446,81	1 331 044,77			
116	425 447,54	1 331 043,44			
101	425 453,15	1 331 033,24			
Публичный сервитут 1(6)					
117	425 656,58	1 330 930,90	Аналитический метод	0,10	—
118	425 659,46	1 330 932,28			
119	425 661,20	1 330 931,28			
120	425 680,24	1 330 913,56			
121	425 685,69	1 330 919,42			
122	425 661,82	1 330 941,63			
123	425 655,60	1 330 939,40			
124	425 647,69	1 330 932,22			
125	425 635,89	1 330 943,48			
126	425 620,80	1 330 948,35			
127	425 604,37	1 330 951,78			
128	425 598,08	1 330 956,44			
129	425 583,48	1 330 938,70			
130	425 574,25	1 330 927,87			
131	425 560,19	1 330 937,02			
132	425 558,57	1 330 934,88			
133	425 552,52	1 330 939,70			
134	425 545,07	1 330 946,03			
135	425 534,64	1 330 954,68			
136	425 519,71	1 330 967,43			
137	425 530,07	1 331 001,34			
138	425 531,72	1 331 001,98			
139	425 533,22	1 331 002,90			
140	425 534,07	1 331 003,52			
141	425 535,53	1 331 004,84			
142	425 536,70	1 331 006,41			
143	425 537,54	1 331 008,18			

Раздел 2

Сведения о местоположении границ объекта					
1	2	3	4	5	6
144	425 538,02	1 331 010,08	Аналитический метод	0,10	—
145	425 538,12	1 331 012,04			
146	425 537,83	1 331 013,98			
147	425 537,18	1 331 015,83			
148	425 536,55	1 331 016,88			
149	425 536,93	1 331 017,81			
150	425 539,28	1 331 035,31			
151	425 523,46	1 331 026,06			
152	425 523,45	1 331 026,08			
153	425 517,22	1 331 022,44			
154	425 517,18	1 331 022,42			
155	425 491,23	1 331 007,27			
156	425 490,36	1 331 006,76			
157	425 476,24	1 330 998,53			
158	425 476,28	1 330 998,48			
159	425 476,25	1 330 998,47			
160	425 473,90	1 330 996,62			
161	425 476,26	1 330 993,63			
162	425 510,75	1 330 965,46			
163	425 540,95	1 330 942,11			
164	425 574,77	1 330 915,95			
165	425 598,96	1 330 945,84			
166	425 601,02	1 330 944,31			
167	425 617,77	1 330 940,82			
168	425 628,33	1 330 937,50			
169	425 631,69	1 330 936,42			
170	425 635,11	1 330 933,16			
171	425 644,40	1 330 924,30			
172	425 646,62	1 330 923,65			
173	425 648,48	1 330 923,10			
174	425 652,92	1 330 927,50			
117	425 656,58	1 330 930,90			
Публичный сервитут 1(7)					
175	424 501,15	1 330 220,48	Аналитический метод	0,10	—
176	424 512,17	1 330 220,14			
177	424 519,63	1 330 220,60			
178	424 527,21	1 330 220,77			
179	424 527,17	1 330 221,04			
180	424 528,71	1 330 221,01			
181	424 533,79	1 330 222,07			
182	424 553,01	1 330 223,00			
183	424 561,00	1 330 223,32			
184	424 567,67	1 330 223,92			
185	424 567,76	1 330 223,36			
186	424 572,45	1 330 223,70			
187	424 572,50	1 330 223,10			
188	424 592,32	1 330 223,95			
189	424 592,38	1 330 223,95			
190	424 592,30	1 330 226,20			
191	424 598,93	1 330 226,08			
192	424 601,68	1 330 224,37			
193	424 601,83	1 330 224,17			
194	424 603,81	1 330 224,23			
195	424 607,96	1 330 209,35			
196	424 607,62	1 330 197,39			

Раздел 2

Сведения о местоположении границ объекта					
1	2	3	4	5	6
197	424 606,49	1 330 192,25	Аналитический метод	0,10	—
198	424 606,26	1 330 191,79			
199	424 605,76	1 330 183,01			
200	424 604,05	1 330 177,40			
201	424 601,00	1 330 173,66			
202	424 592,85	1 330 172,83			
203	424 592,78	1 330 174,64			
204	424 572,25	1 330 175,28			
205	424 571,46	1 330 169,05			
206	424 571,08	1 330 169,55			
207	424 557,59	1 330 170,86			
208	424 556,39	1 330 171,66			
209	424 555,08	1 330 172,28			
210	424 553,69	1 330 172,71			
211	424 552,26	1 330 172,92			
212	424 549,39	1 330 173,16			
213	424 547,43	1 330 173,13			
214	424 545,51	1 330 172,72			
215	424 543,71	1 330 171,94			
216	424 542,10	1 330 170,83			
217	424 540,71	1 330 169,62			
218	424 539,54	1 330 168,20			
219	424 538,60	1 330 166,62			
220	424 537,91	1 330 164,91			
221	424 537,83	1 330 163,87			
222	424 538,51	1 330 163,06			
223	424 538,50	1 330 162,98			
224	424 538,53	1 330 161,02			
225	424 538,95	1 330 159,10			
226	424 539,72	1 330 157,30			
227	424 540,84	1 330 155,69			
228	424 542,24	1 330 154,32			
229	424 543,21	1 330 153,70			
230	424 545,83	1 330 154,32			
231	424 545,08	1 330 155,21			
232	424 558,38	1 330 158,34			
233	424 556,53	1 330 156,84			
234	424 560,40	1 330 157,78			
235	424 560,86	1 330 158,83			
236	424 560,88	1 330 158,93			
237	424 566,40	1 330 160,22			
238	424 578,76	1 330 163,09			
239	424 579,27	1 330 167,06			
240	424 593,66	1 330 166,62			
241	424 607,37	1 330 169,83			
242	424 609,45	1 330 180,65			
243	424 611,11	1 330 183,61			
244	424 612,20	1 330 222,88			
245	424 612,23	1 330 223,80			
246	424 609,82	1 330 232,43			
247	424 606,52	1 330 232,33			
248	424 606,14	1 330 237,73			
249	424 609,29	1 330 239,62			
250	424 612,56	1 330 258,60			
251	424 613,74	1 330 288,07			

Раздел 2

Сведения о местоположении границ объекта					
1	2	3	4	5	6
252	424 605,75	1 330 287,84	Аналитический метод	0,10	—
253	424 604,58	1 330 259,44			
254	424 602,03	1 330 244,60			
255	424 600,65	1 330 243,77			
256	424 601,30	1 330 231,14			
257	424 575,57	1 330 229,97			
258	424 555,69	1 330 229,04			
259	424 552,38	1 330 228,96			
260	424 546,35	1 330 228,98			
261	424 546,35	1 330 228,68			
262	424 533,24	1 330 228,00			
263	424 520,12	1 330 227,33			
264	424 504,59	1 330 226,54			
265	424 494,74	1 330 225,70			
266	424 495,04	1 330 220,33			
267	424 501,09	1 330 220,73			
175	424 501,15	1 330 220,48			
Публичный сервитут 1(8)					
268	425 762,21	1 330 980,13	Аналитический метод	0,10	—
269	425 755,17	1 330 988,67			
270	425 753,57	1 330 988,54			
271	425 751,18	1 330 993,48			
272	425 732,09	1 331 016,54			
273	425 730,35	1 331 016,81			
274	425 714,37	1 331 037,72			
275	425 714,32	1 331 038,00			
276	425 675,78	1 331 084,64			
277	425 673,74	1 331 083,06			
278	425 659,78	1 331 101,01			
279	425 661,33	1 331 102,11			
280	425 658,86	1 331 105,09			
281	425 602,35	1 331 072,12			
282	425 650,70	1 331 093,90			
283	425 653,56	1 331 095,97			
284	425 673,06	1 331 070,91			
285	425 678,61	1 331 076,74			
286	425 705,49	1 331 042,56			
287	425 706,80	1 331 034,46			
288	425 725,94	1 331 009,41			
289	425 735,30	1 331 007,93			
290	425 748,75	1 330 980,13			
291	425 758,17	1 330 980,88			
292	425 758,96	1 330 978,87			
268	425 762,21	1 330 980,13			

Раздел 3

Сведения о местоположении измененных (уточненных) границ объекта

1. Система координат МСК-50, зона 1

2. Сведения о характерных точках границ объекта

Обозначение характерных точек границы	Существующие координаты, м		Измененные (уточненные) координаты, м		Метод определения координат характерной точки	Средняя квадратическая погрешность положения характерной точки (Mt), м	Описание обозначения точки на местности (при наличии)
	X	Y	X	Y			
1	2	3	4	5	6	7	8
—	—	—	—	—	—	—	—
3. Сведения о характерных точках части (частей) границы объекта							
1	2	3	4	5	6	7	8
—	—	—	—	—	—	—	—


ТЕКСТОВОЕ ОПИСАНИЕ

местоположения границ населенных пунктов, территориальных зон

Прохождение границы		Описание прохождения границы
от точки	до точки	
1	2	3
—	—	—

Раздел 4

Схема расположения границ публичного сервитута

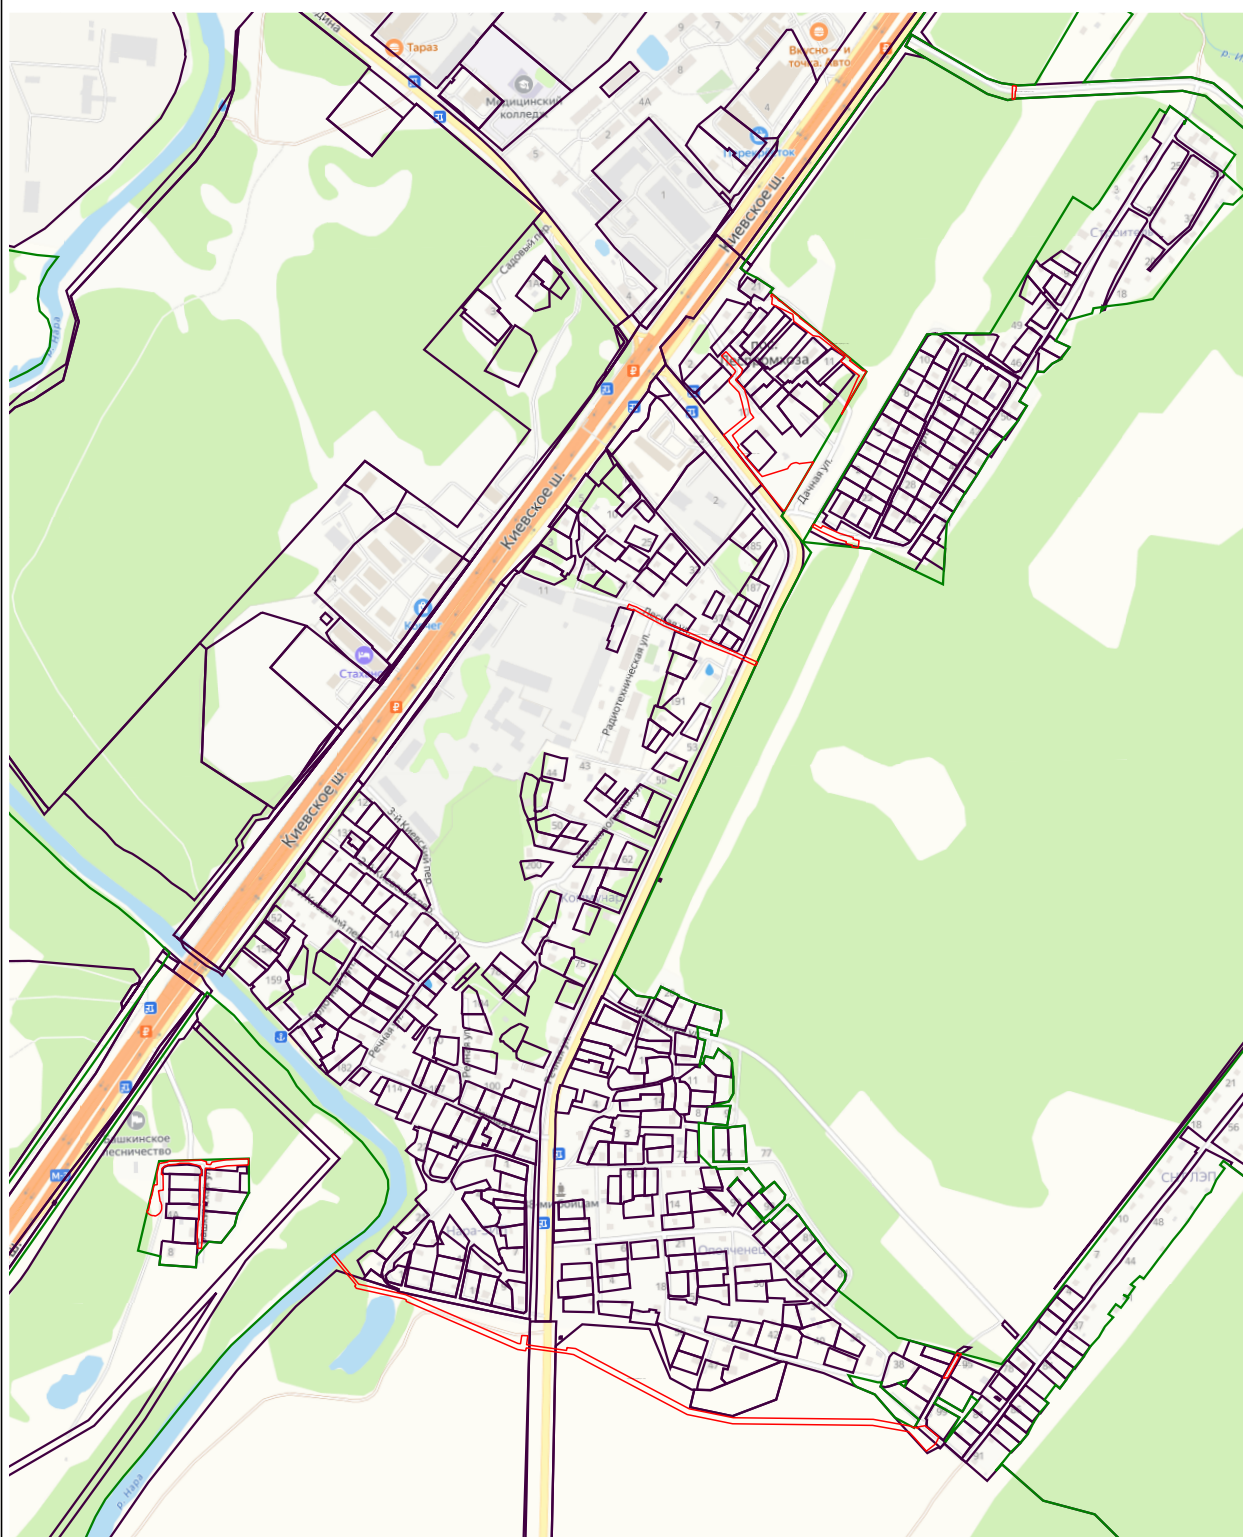

Масштаб 1:10 000

Используемые условные знаки и обозначения:

— - Граница публичного сервитута


Подпись _____ Дата « ____ » _____ 20 ____ г.

Место для оттиска печати (при наличии) лица, составившего описание местоположения границ объекта

Раздел 4

Схема расположения границ публичного сервитута

Лист 2

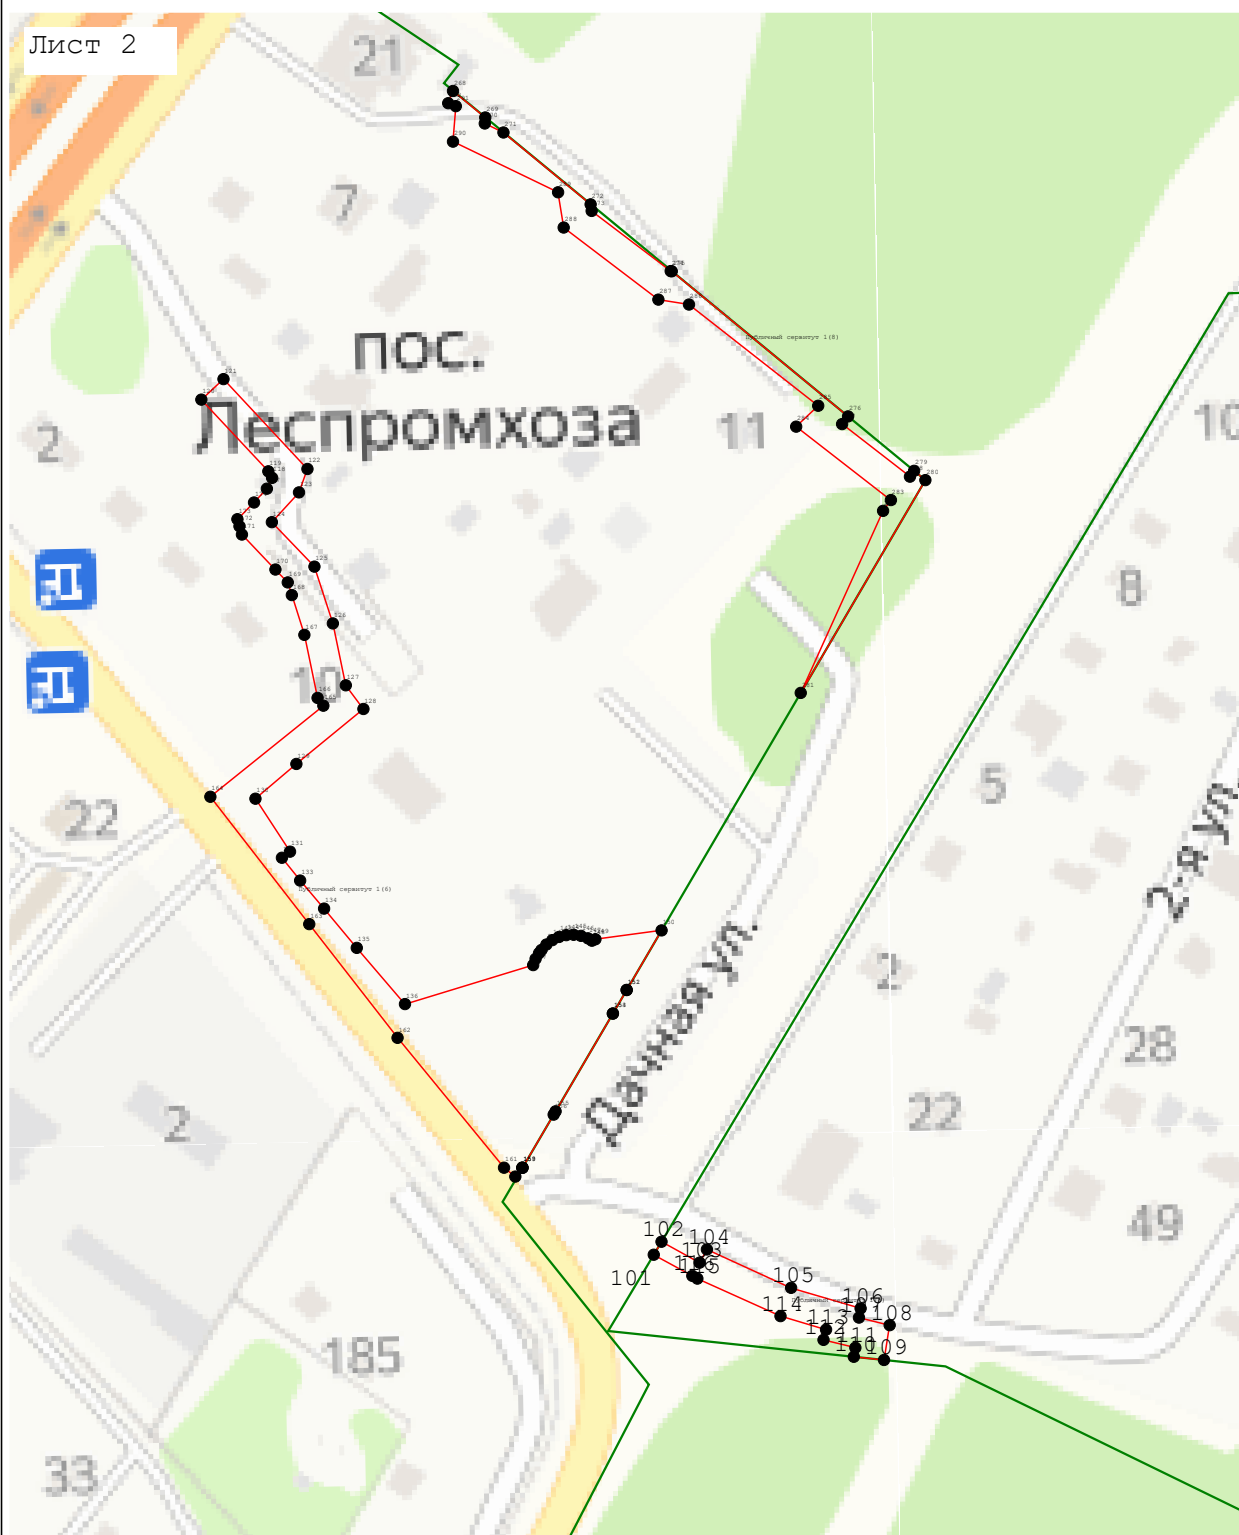

Масштаб 1:2 000

Используемые условные знаки и обозначения:

— - Граница ЗСО

Подпись _____ Дата « ____ » _____ 20 ____ г.

Место для оттиска печати (при наличии) лица, составившего описание местоположения границ объекта

Раздел 4

Схема расположения границ публичного сервитута



Масштаб 1:2 000

Используемые условные знаки и обозначения:


— - Граница ЗСО

Подпись _____ Дата « ____ » _____ 20 ____ г.

Место для оттиска печати (при наличии) лица, составившего описание местоположения границ объекта

Раздел 4

Схема расположения границ публичного сервитута

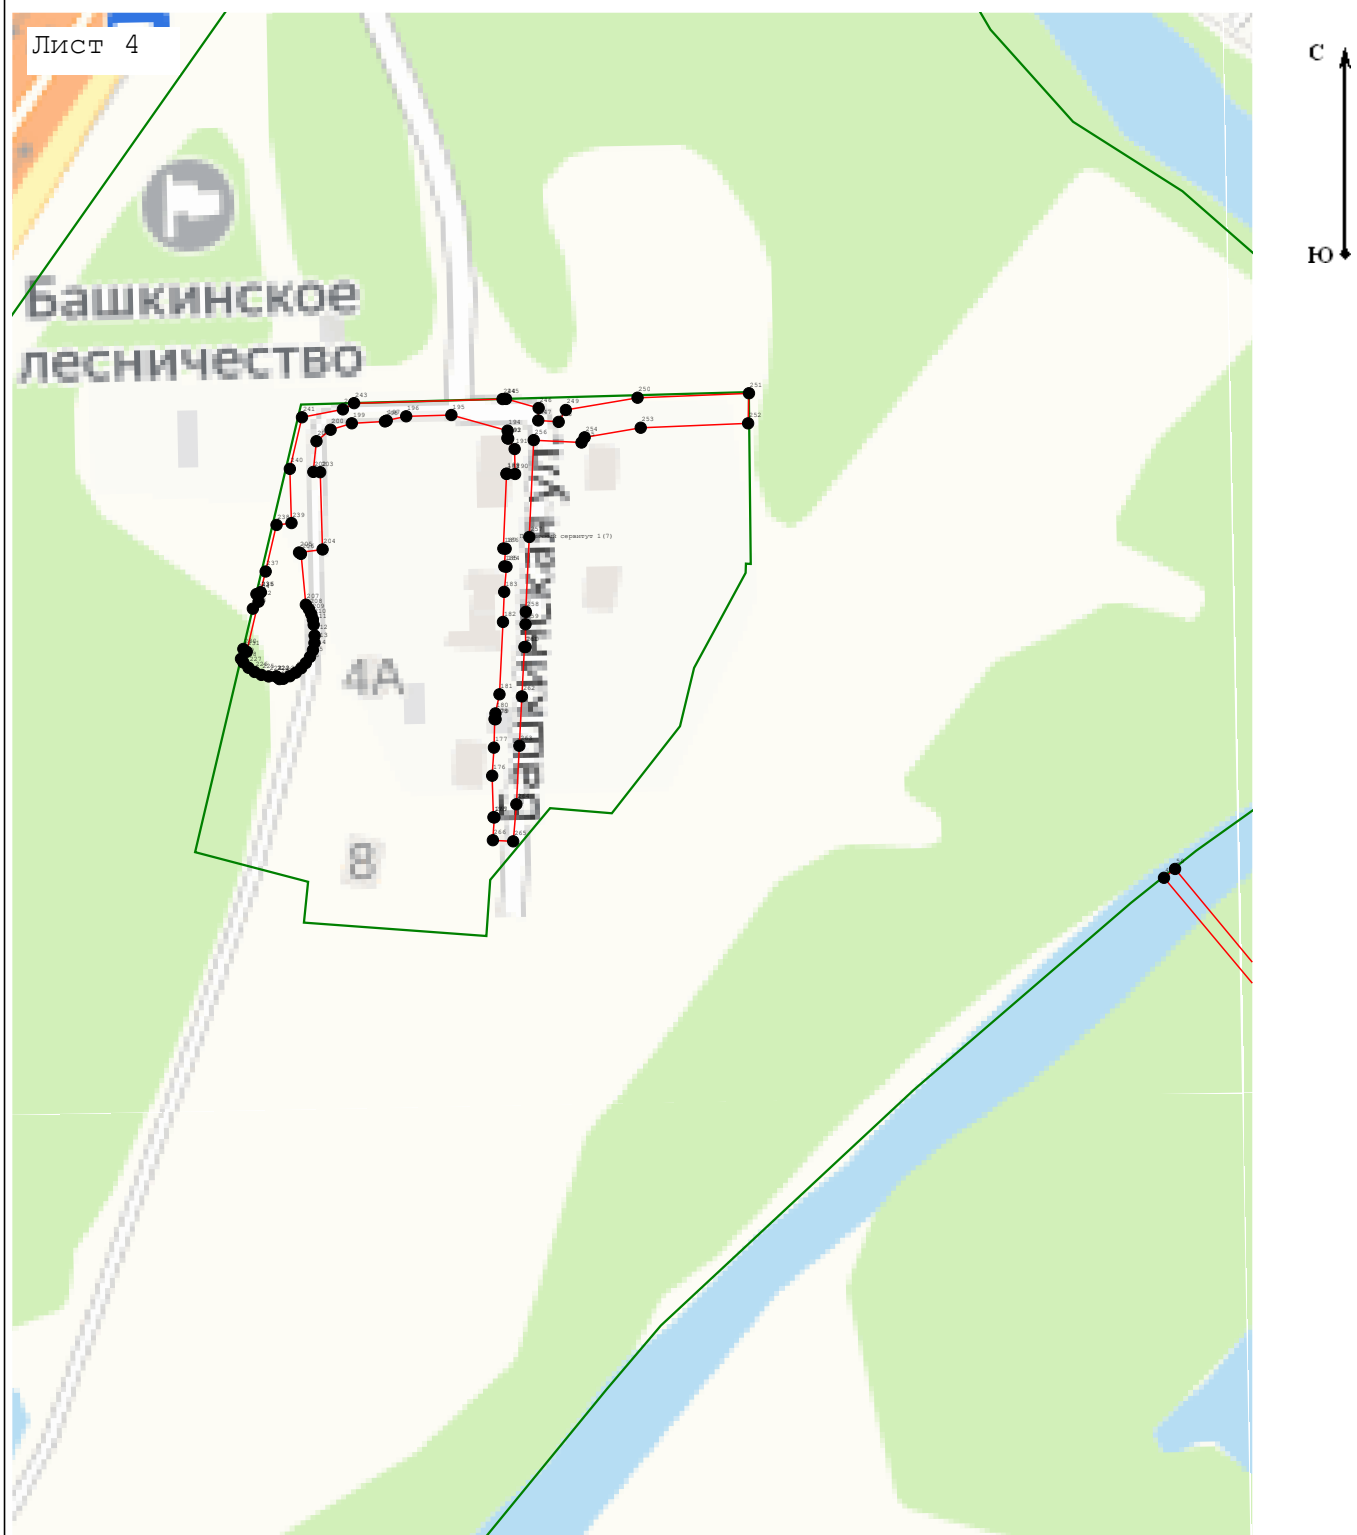


Масштаб 1:2 000

Используемые условные знаки и обозначения:

— - Граница ЗСО

Подпись _____ Дата « ____ » _____ 20 ____ г.

Место для оттиска печати (при наличии) лица, составившего описание местоположения границ объекта

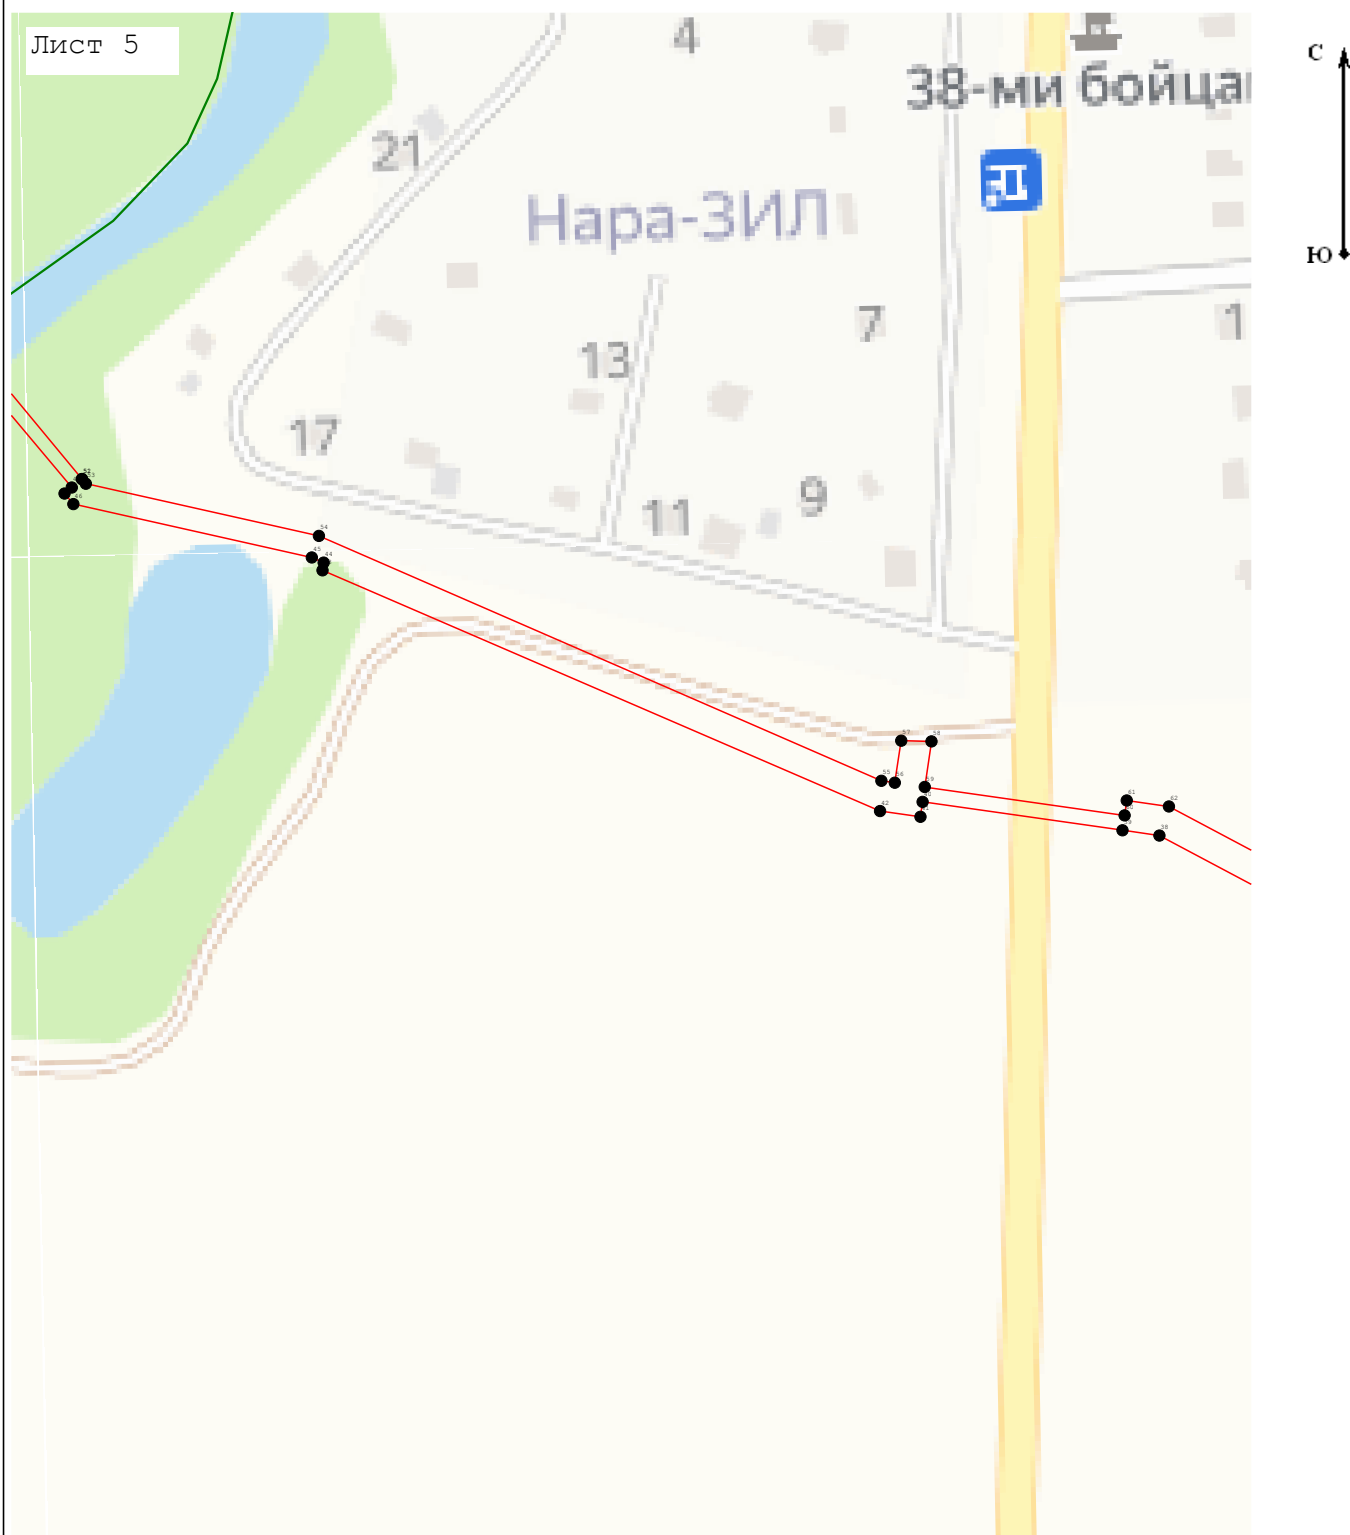

Масштаб 1:2 000

Используемые условные знаки и обозначения:

— - Граница ЗСО

Подпись _____ Дата « ____ » _____ 20 ____ г.

Место для оттиска печати (при наличии) лица, составившего описание местоположения границ объекта

Раздел 4

Схема расположения границ публичного сервитута

Лист 6



Масштаб 1:2 000

Используемые условные знаки и обозначения:

_____ - Граница ЗСО


Подпись _____ Дата « _____ » _____ 20 ____ г.

Место для оттиска печати (при наличии) лица, составившего описание местоположения границ объекта

Раздел 4

Схема расположения границ публичного сервитута

Лист 7

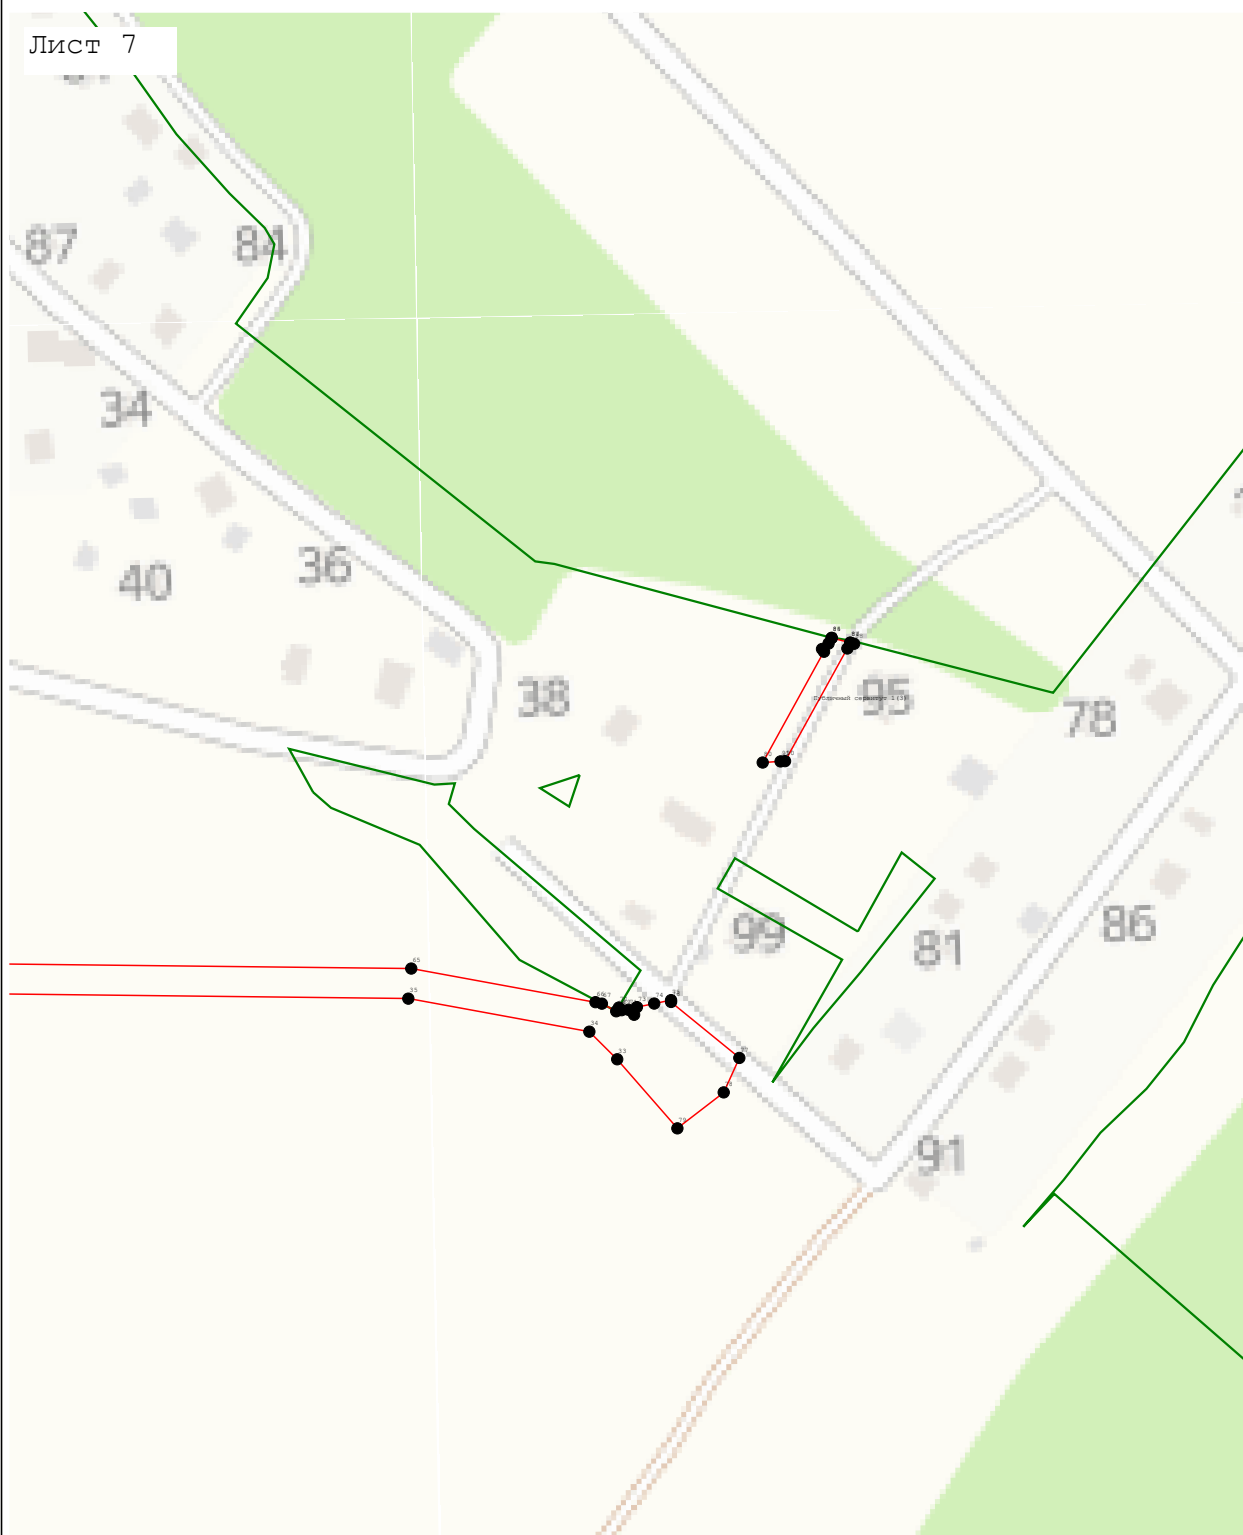

Масштаб 1:2 000

Используемые условные знаки и обозначения:

— - Граница ЗСО

Подпись _____ Дата « ____ » _____ 20 ____ г.

Место для оттиска печати (при наличии) лица, составившего описание местоположения границ объекта