ГРАФИЧЕСКОЕ ОПИСАНИЕ

местоположения границ публичного сервитута

для использования земельных участков в целях реконструкции и эксплуатации объекта электросетевого хозяйства федерального значения "ВЛ 220 кВ Метзавод – Латышская" по проекту "ВЛ 220 кВ Дорохово –Созвездие"

(наименование объекта, местоположение границ которого описано (далее - объект)

Раздел 1

Сведения об объекте		
№ п/п	**Характеристики объекта**	**Описание характеристик**
1	**2**	**3**
1	Местоположение объекта	Московская область, Наро-Фоминский городской округ.
2	Площадь объекта ± величина погрешности определения площади (Р ± ΔР)	8 666 ± 33 м²
3	Иные характеристики объекта	Публичный сервитут для использования земельных участков в целях реконструкции и эксплуатации объекта электросетевого хозяйства федерального значения "ВЛ 220 кВ Метзавод – Латышская" по проекту "ВЛ 220 кВ Дорохово –Созвездие" в соответствии с подпунктом 1 статьи 39.37 Земельного кодекса Российской Федерации от 25.10.2001 № 136-ФЗ. Публичный сервитут устанавливается на 49 лет Обладатель публичного сервитута: ПУБЛИЧНОЕ АКЦИОНЕРНОЕ ОБЩЕСТВО "ФЕДЕРАЛЬНАЯ СЕТЕВАЯ КОМПАНИЯ - РОССЕТИ" (ИНН: 4716016979, ОГРН: 1024701893336), адрес эл. почты: info@rosseti.ru, тел. +7 (495)710-57-53 почтовый адрес: 121353, Г.МОСКВА, ВН.ТЕР.Г. МУНИЦИПАЛЬНЫЙ ОКРУГ МОЖАЙСКИЙ, УЛ БЕЛОВЕЖСКАЯ, Д. 4

Раздел 2

Сведения о местоположении границ объекта					
1. Система координат МСК-50, зона 1					
2. Сведения о характерных точках границ объекта					
Обозначение характерных точек границ	**Координаты, м**		**Метод определения координат характерной точки**	**Средняя квадратическая погрешность положения характерной точки (Mt), м**	**Описание обозначения точки на местности (при наличии)**
	X	**Y**			
1	**2**	**3**	**4**	**5**	**6**
1	415 172,75	1 327 646,37	Аналитический метод	0,10	Нет закрепления
2	415 172,80	1 327 647,39		0,10	
3	415 064,29	1 327 665,41		0,10	
4	415 011,77	1 327 670,86		0,10	
5	415 007,04	1 327 672,69		0,10	
6	415 000,76	1 327 676,41		0,10	
7	415 000,29	1 327 676,49		0,10	
8	415 000,17	1 327 676,62		0,10	
9	415 000,07	1 327 676,53		0,10	
10	414 727,24	1 327 721,61		0,10	
11	414 664,61	1 327 731,96		0,10	
12	414 529,24	1 327 754,33		0,10	
13	414 524,14	1 327 742,71		0,10	
14	414 658,53	1 327 720,50		0,10	
15	414 658,35	1 327 719,36		0,10	
16	414 660,31	1 327 719,04		0,10	
17	414 660,28	1 327 714,33		0,10	
18	414 663,11	1 327 713,86		0,10	
19	414 664,58	1 327 718,34		0,10	
20	414 666,54	1 327 718,02		0,10	
21	414 666,72	1 327 719,17		0,10	
22	414 986,52	1 327 667,54		0,10	
23	414 988,15	1 327 665,75		0,10	
24	414 985,64	1 327 663,47		0,10	
25	414 989,39	1 327 659,32		0,10	
26	414 991,91	1 327 661,59		0,10	
27	414 994,33	1 327 658,91		0,10	
28	414 995,72	1 327 660,18		0,10	
29	415 000,38	1 327 664,39		0,10	
30	415 042,62	1 327 654,64		0,10	
31	415 061,05	1 327 647,50		0,10	
32	415 171,74	1 327 628,39		0,10	
33	415 171,79	1 327 629,39		0,10	
34	415 173,23	1 327 629,31		0,10	
35	415 173,38	1 327 632,18		0,10	
36	415 175,03	1 327 632,04		0,10	
37	415 175,56	1 327 643,43		0,10	
38	415 173,99	1 327 643,52		0,10	
39	415 174,14	1 327 646,29		0,10	
1	415 172,75	1 327 646,37		0,10	
3. Сведения о характерных точках части (частей) границы объекта					
1	**2**	**3**	**4**	**5**	**6**
—	—	—	—	—	—

Раздел 3


Сведения о местоположении измененных (уточненных) границ объекта							
1. Система координат МСК-50, зона 1							
2. Сведения о характерных точках границ объекта							
Обозначение характерных точек границы	**Существующие координаты, м**		**Измененные (уточненные) координаты, м**		**Метод определения координат характерной точки**	**Средняя квадратическая погрешность положения характерной точки (Mt), м**	**Описание обозначения точки на местности (при наличии)**
	X	**Y**	**X**	**Y**			
1	**2**	**3**	**4**	**5**	**6**	**7**	**8**
—	—	—	—	—	—	—	—
3. Сведения о характерных точках части (частей) границы объекта							
1	**2**	**3**	**4**	**5**	**6**	**7**	**8**
—	—	—	—	—	—	—	—

ТЕКСТОВОЕ ОПИСАНИЕ

местоположения границ населенных пунктов, территориальных зон

Прохождение границы		Описание прохождения границы
от точки	до точки	
1	2	3
—	—	—

Схема расположения границ публичного сервитута

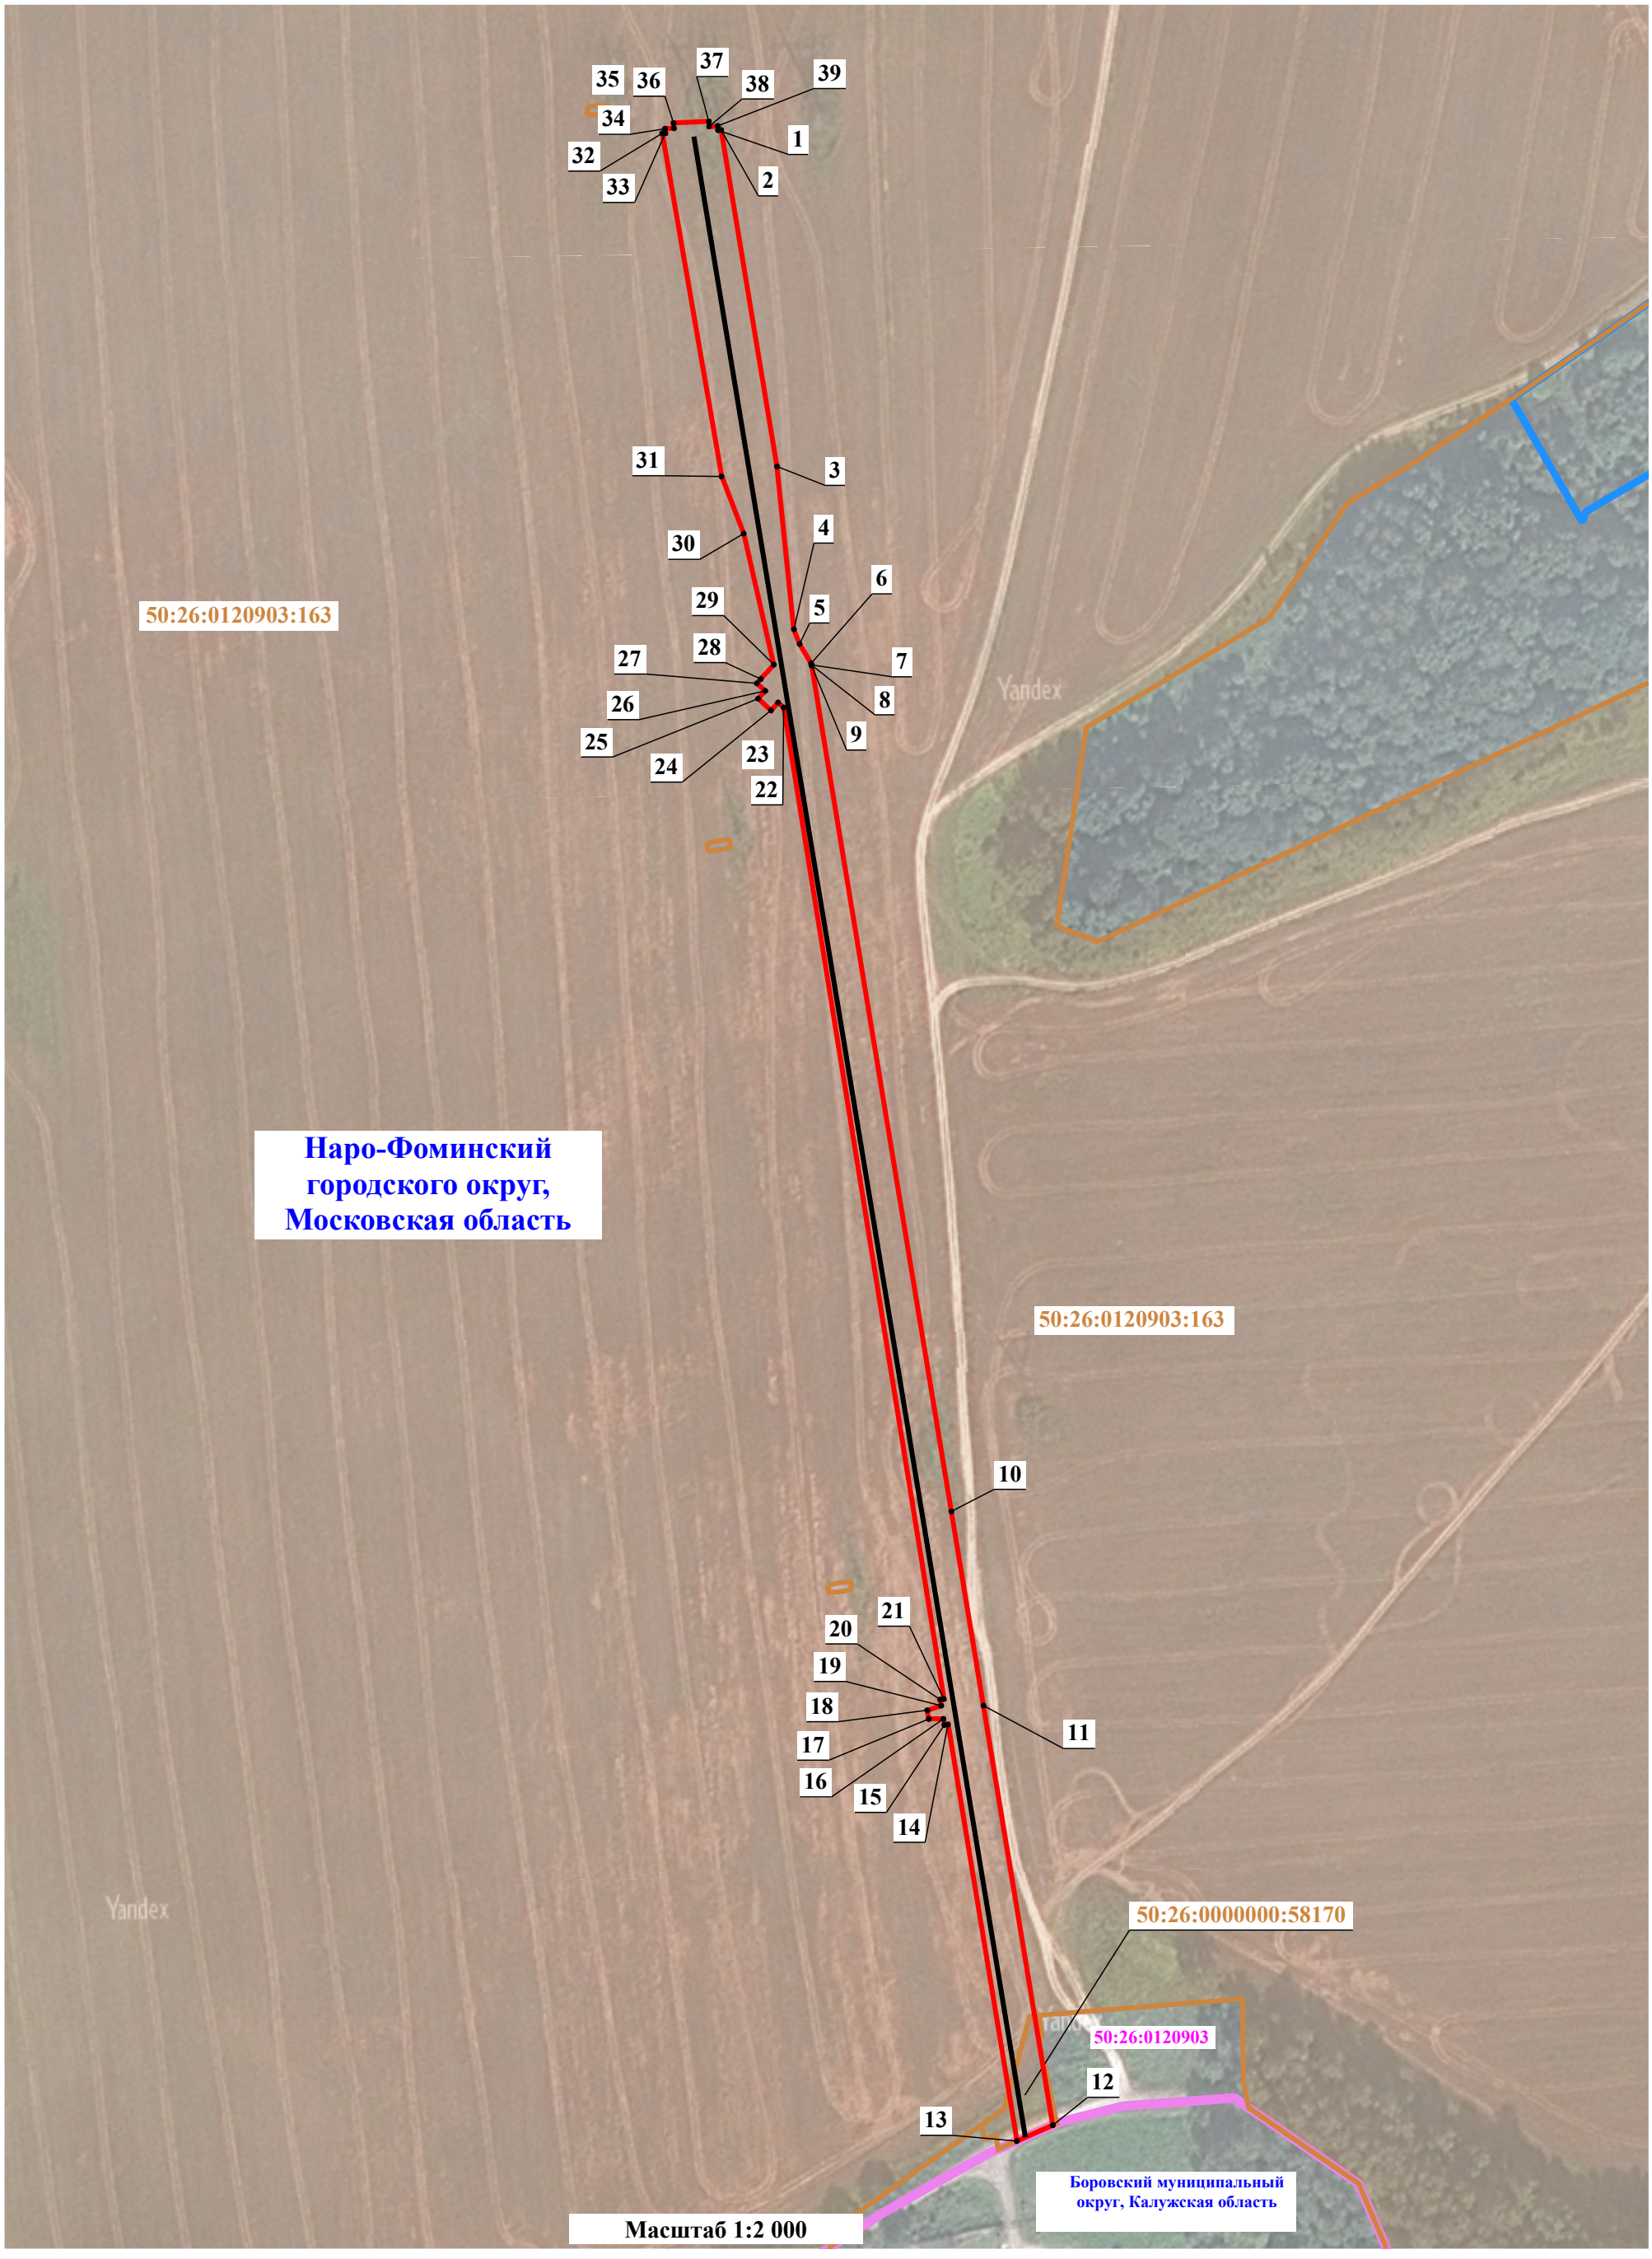

Масштаб 1:2 000

Условные обозначения:

50 - проектные границы публичного сервитута и характерные точки

50:20:1234567:14 - границы и кадастровые номера земельных участков, в отношении которых испрашивается публичный сервитут

- границы кадастрового квартала

- проектное местоположение инженерного сооружения

- установленные границы административно-территориальных образований

40:03:060201 - реестровый номер кадастрового квартала