
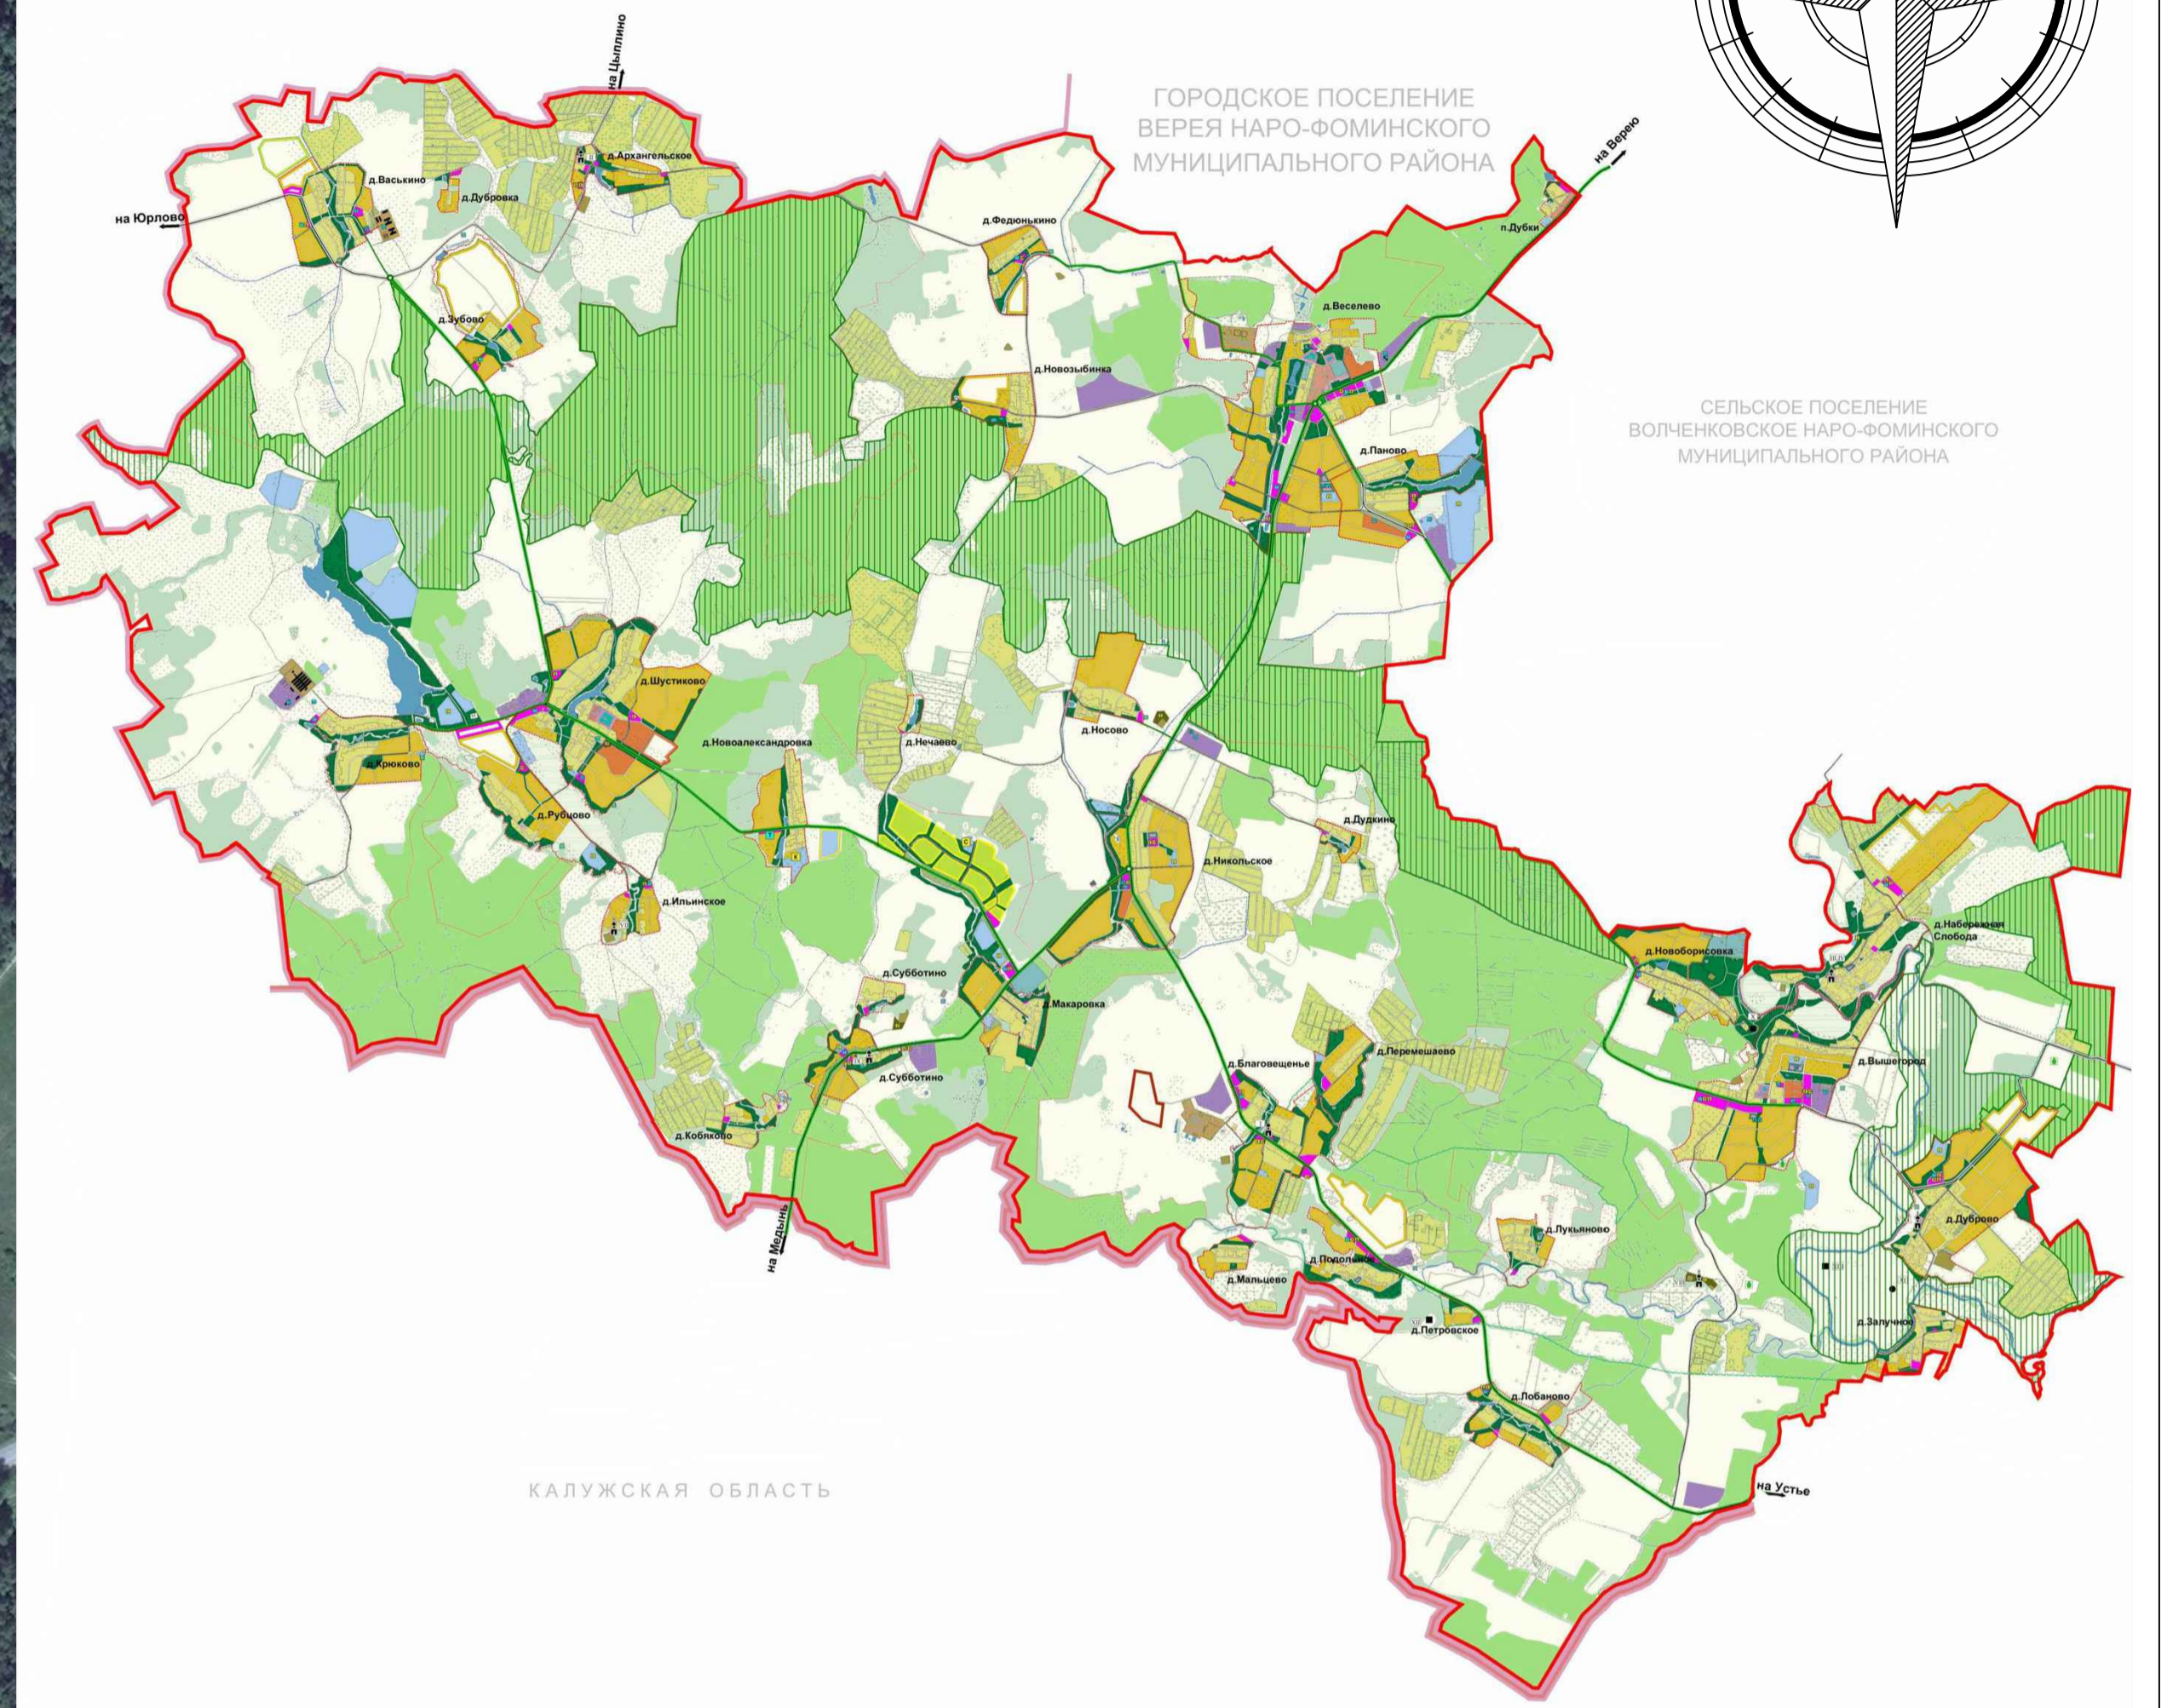
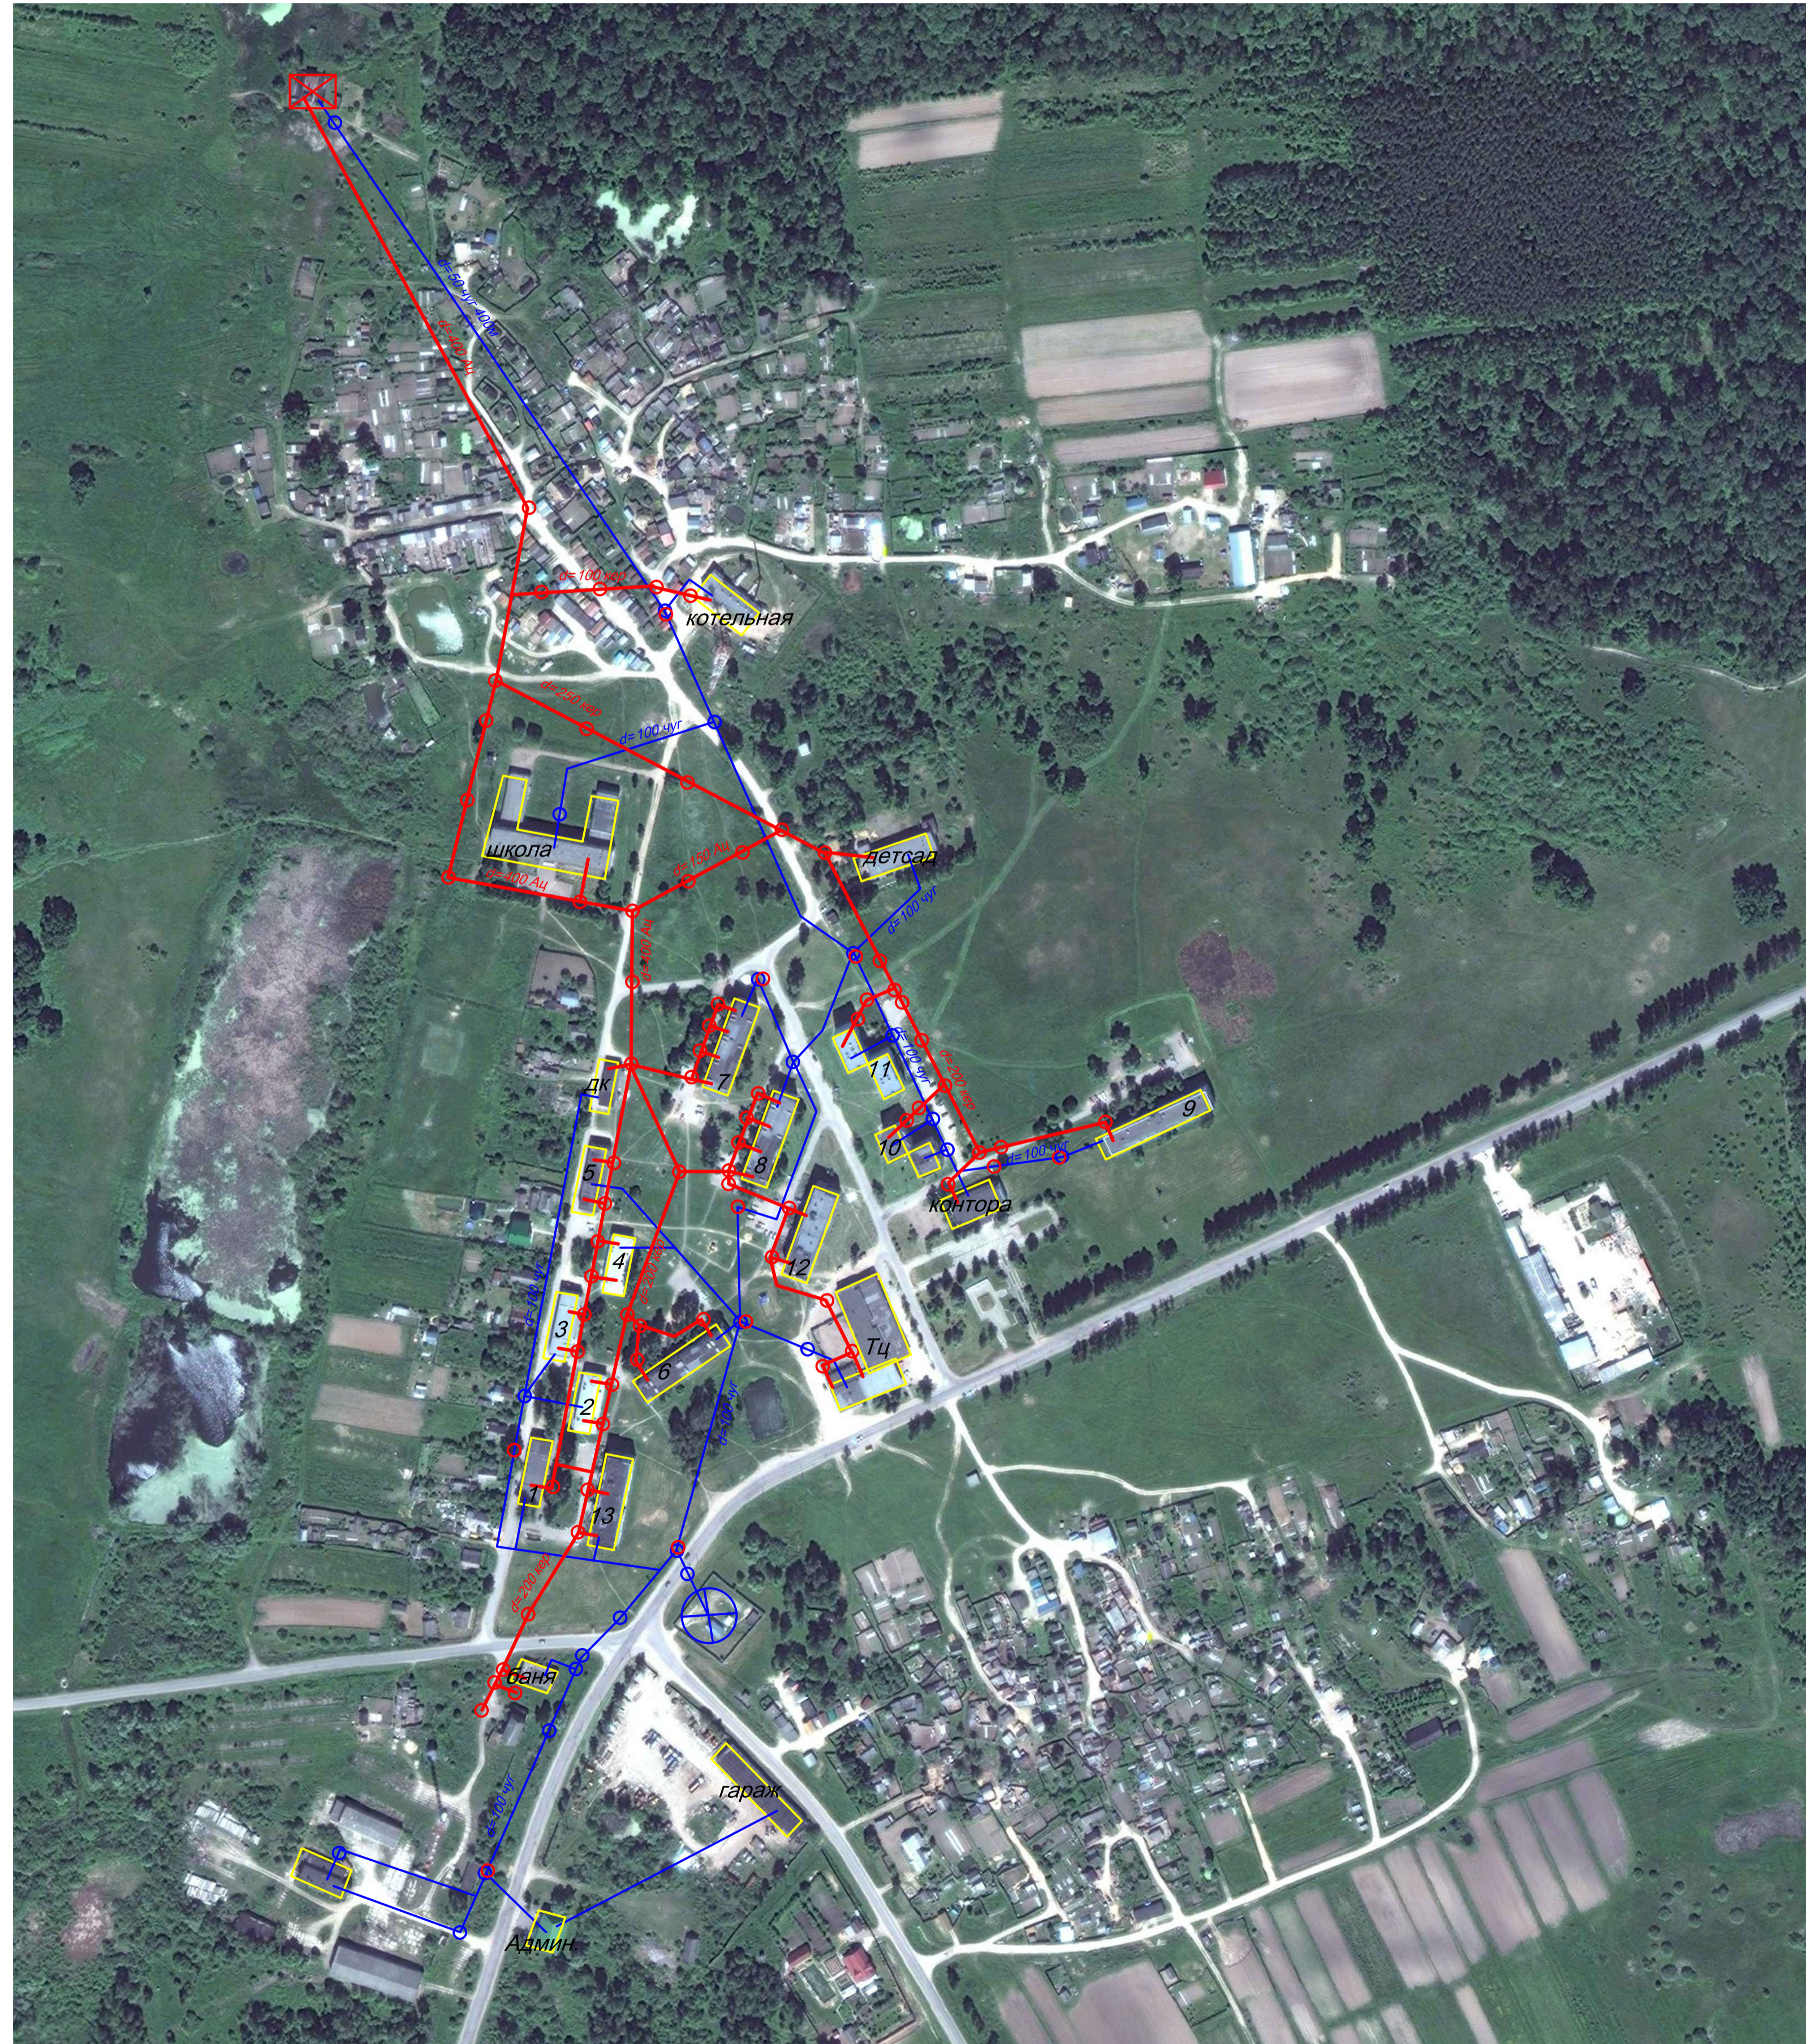


СХЕМА ВОДОСНАБЖЕНИЯ И ВОДООТВЕДЕНИЯ СЕЛЬСКОГО ПОСЕЛЕНИЯ ВЕСЕЛЕВСКОЕ

СХЕМА ВОДОСНАБЖЕНИЯ И ВОДООТВЕДЕИЯ д. ВЕСЕЛЕВО

ГРАНИЦЫ СЕЛЬСКОГО ПОСЕЛЕНИЯ

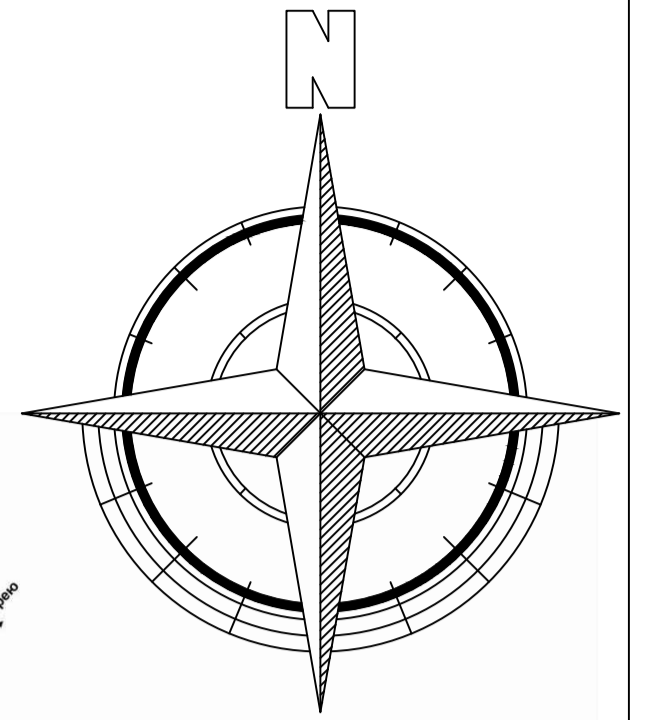

УСЛОВНЫЕ ОБОЗНАЧЕНИЯ

- Водопроводные сети
- Водопроводный колодец ДУ100
- Пожарный гидрант
- ▲ Водонапорная башня
- Водозабор
- Скважина
- Границы сельского поселения
- Канализационная насосная станция
- Канализационная колодец
- Канализационные очистные сооружения
- Существующие сети водоотведения
- Проектируемые строящиеся сети водоотведения

					<i>Схема водоснабжения и водоотведения сельского поселения Веселевское</i>			
Изм.	Коп. уч.	Лист	№ уч.	Подпись	Дата	Стадия	Лист	Листов
							1	3
Разработал: Жданов В.В. Директор: Антонов С.А.						ООО "ЭнергоАудит" Вологда		