
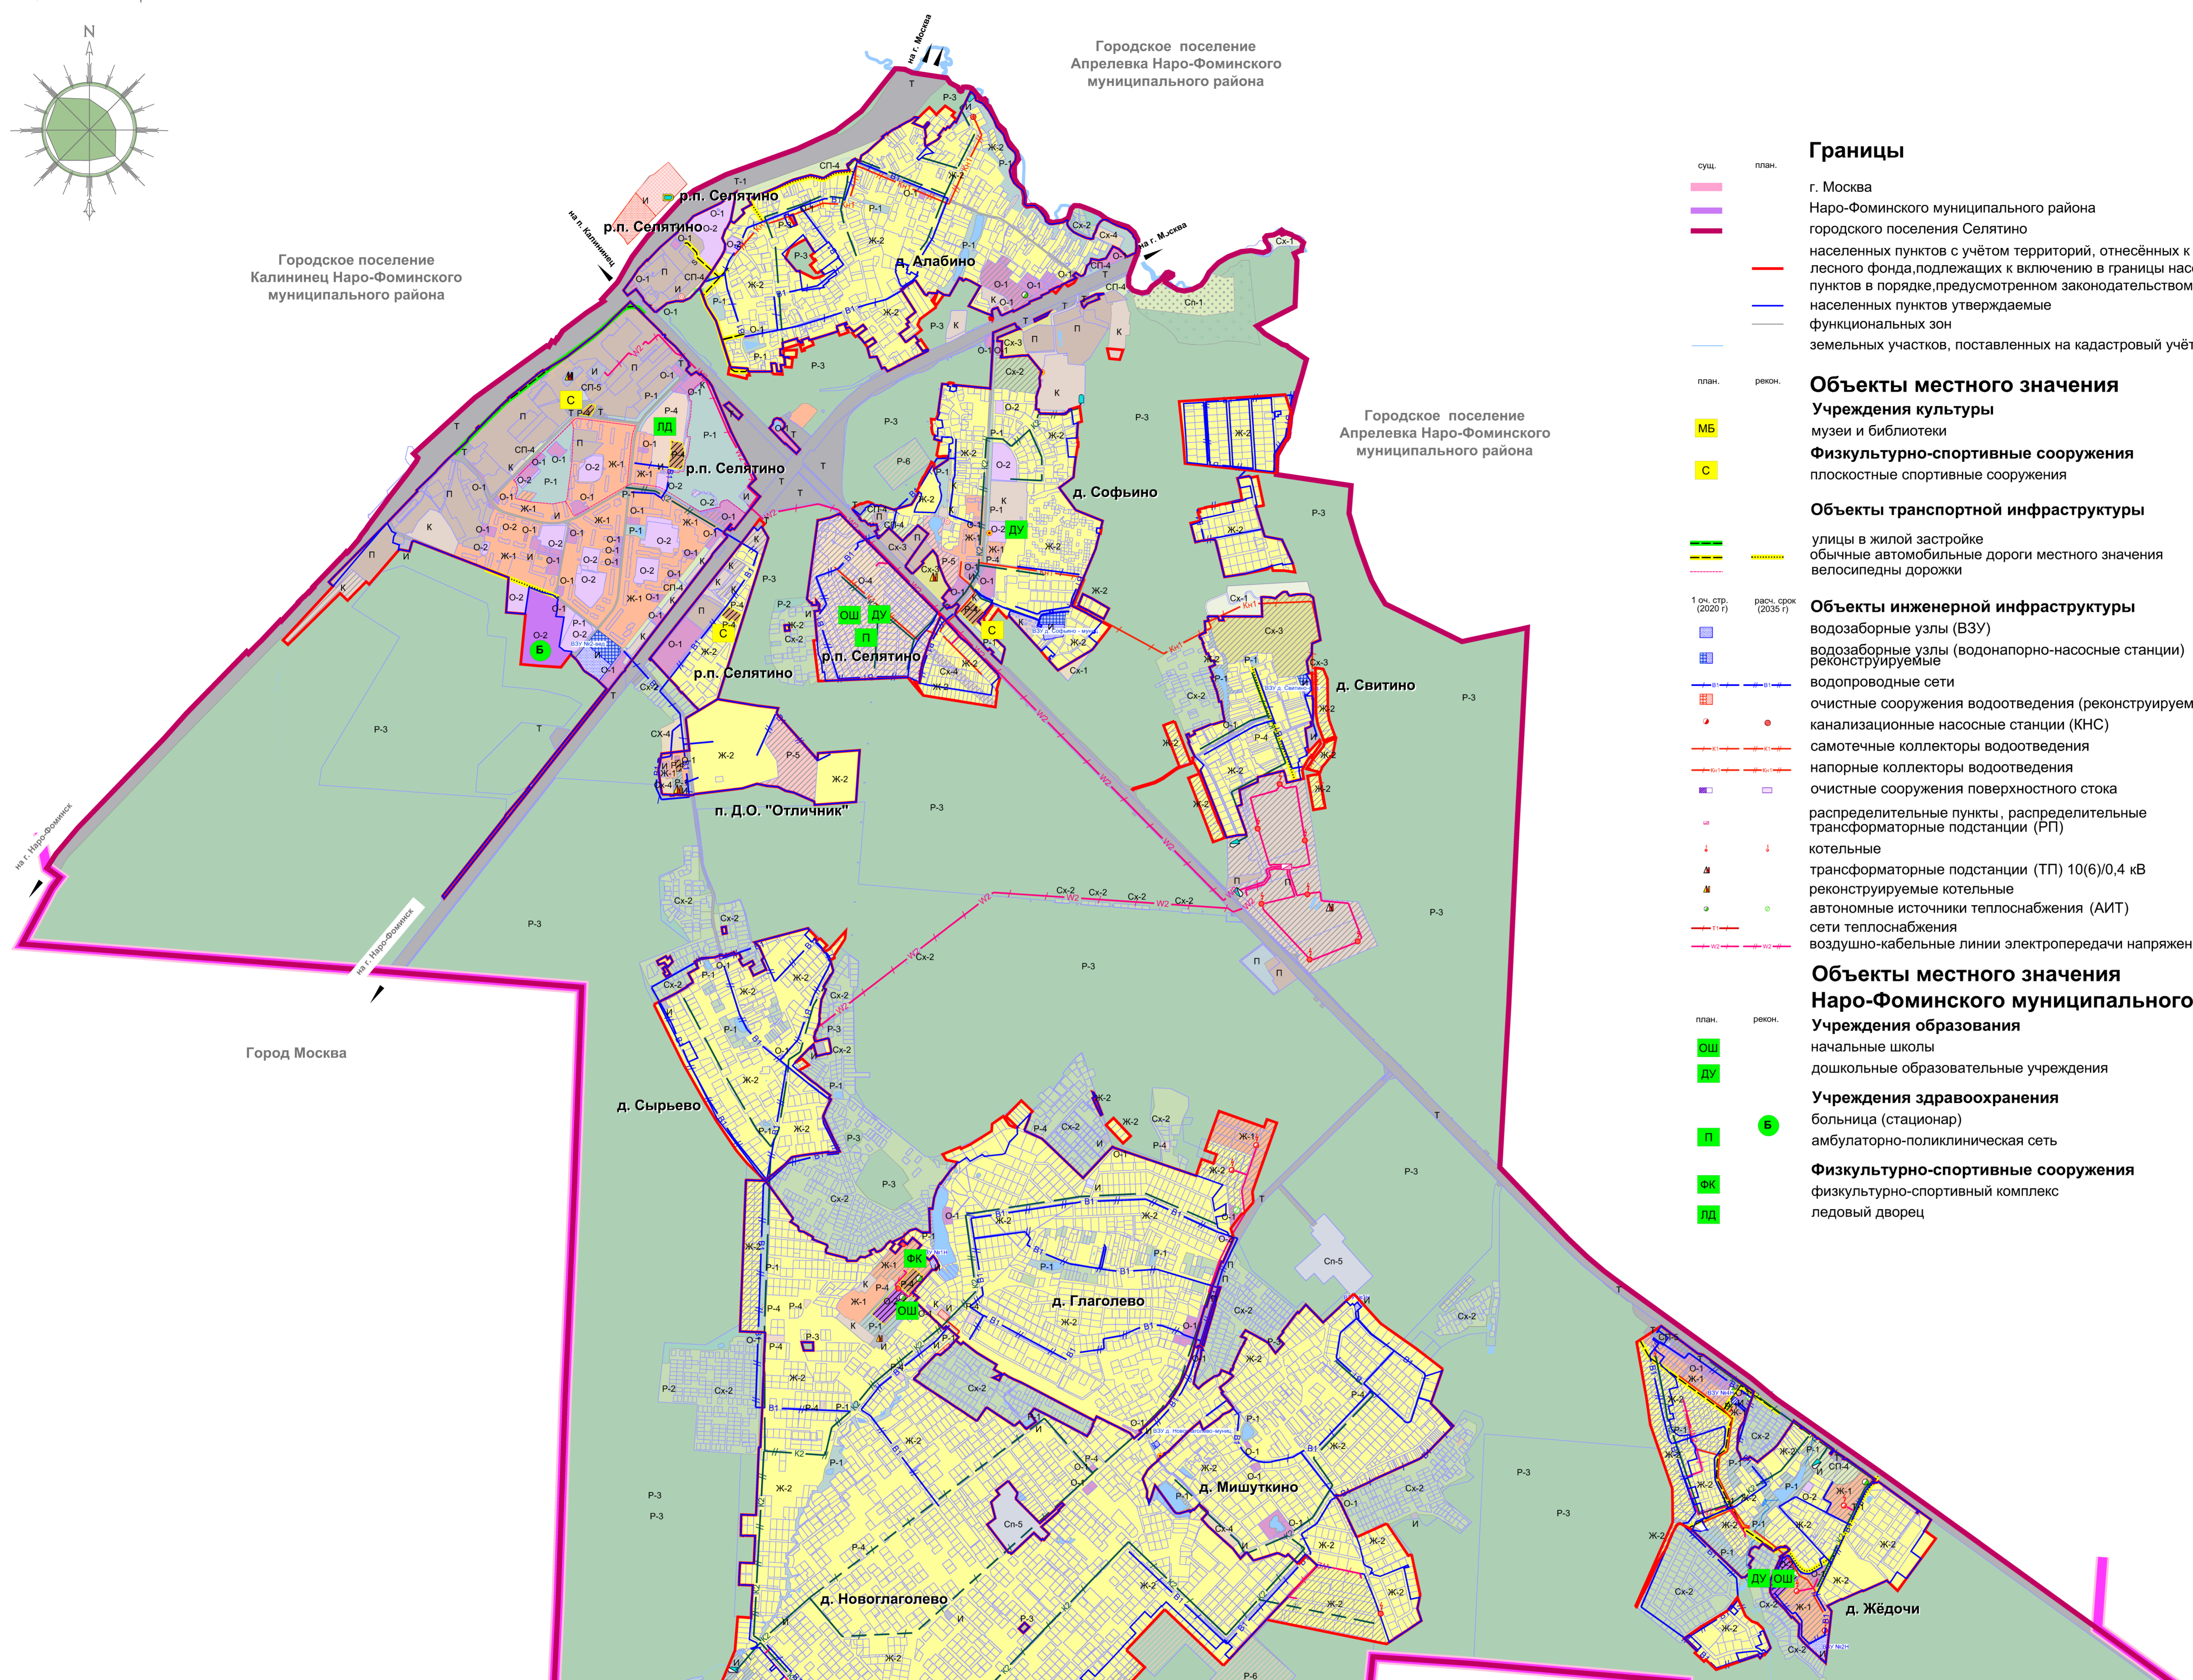


ГЕНЕРАЛЬНЫЙ ПЛАН ГОРОДСКОГО ПОСЕЛЕНИЯ СЕЛЯТИНО НАРО-ФОМИНСКОГО МУНИЦИПАЛЬНОГО РАЙОНА

КАРТА ПЛАНИРУЕМОГО РАЗМЕЩЕНИЯ ОБЪЕКТОВ МЕСТНОГО ЗНАЧЕНИЯ ГОРОДСКОГО ПОСЕЛЕНИЯ

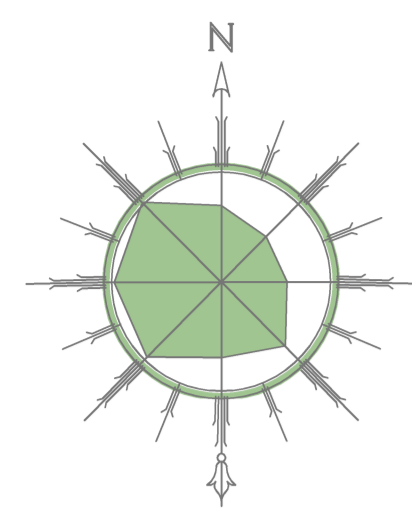

- Границы**
- г. Москва
 - Наро-Фоминского муниципального района
 - городского поселения Селятино
 - населенных пунктов с учётом территорий, отнесённых к землям лесного фонда, подлежащих к включению в границы населённых пунктов в порядке, предусмотренном законодательством РФ
 - населенных пунктов утверждаемые
 - функциональных зон
 - земельных участков, поставленных на кадастровый учёт
- Объекты местного значения**
- Учреждения культуры**
музеи и библиотеки
- Физкультурно-спортивные сооружения**
плоскостные спортивные сооружения
- Объекты транспортной инфраструктуры**
улицы в жилой застройке
обычные автомобильные дороги местного значения
велосипедные дорожки
- Объекты инженерной инфраструктуры**
водозаборные узлы (ВЗУ)
водозаборные узлы (водонапорно-насосные станции) реконструируемые
водопроводные сети
очистные сооружения водоотведения (реконструируемые)
канализационные насосные станции (КНС)
самотечные коллекторы водоотведения
напорные коллекторы водоотведения
очистные сооружения поверхностного стока
распределительные пункты, распределительные трансформаторные подстанции (РП)
котельные
трансформаторные подстанции (ТП) 10(6)/0,4 кВ
реконструируемые котельные
автономные источники теплоснабжения (АИТ)
сети теплоснабжения
воздушно-кабельные линии электропередачи напряжением 6(10) кВ
- Объекты местного значения Наро-Фоминского муниципального района**
- Учреждения образования**
начальные школы
дошкольные образовательные учреждения
- Учреждения здравоохранения**
больница (стационар)
амбулаторно-поликлиническая сеть
- Физкультурно-спортивные сооружения**
физкультурно-спортивный комплекс
ледовый дворец

- Функциональные зоны**
- Жилые зоны**
- Ж-1 Зона многоквартирной жилой застройки
 - Ж-2 Зона застройки индивидуальными и блокированными жилыми домами
- Общественно-деловые зоны**
- О-1 Многофункциональная общественно-деловая зона
 - О-2 Зона специализированной общественной застройки (зона размещения объектов социального, бытового, образовательного, культурного и религиозного назначения)
 - О-3 Общественно-жилая зона
- Производственные зоны**
- П Производственная зона
 - ИП Иная производственная зона
 - К Коммунальная зона (гаражи, парковки)
- Зона инженерной инфраструктуры**
- Зона транспортной инфраструктуры**
- Зоны сельскохозяйственного использования**
- Ск-1 Зона сельскохозяйственных угодий
 - Ск-2 Зона, предназначенная для ведения садового и дачного хозяйства
 - Ск-3 Зона объектов сельскохозяйственного производства
 - Ск-4 Сельскохозяйственная зона иного использования
- Зоны рекреационного назначения**
- Р-1 Зона озеленённых территорий общего пользования (парки, скверы, бульвары, сады)
 - Р-2 Зона лесопарков
 - Р-3 Зона лесов
 - Р-4 Зона объектов физической культуры и массового спорта
 - Р-5 Зона объектов отдыха и туризма
 - Р-6 Зона объектов отдыха и туризма (аренда земель лесного фонда)
- Зоны специального назначения**
- СП-1 Зона кладбищ
 - СП-2 Зона озеленения специального назначения
 - СП-3 Иная зона специального назначения
- Зона водных объектов**