

ГРАФИЧЕСКОЕ ОПИСАНИЕ местоположения границ населенных пунктов, территориальных зон, особо охраняемых природных территорий, зон с особыми условиями использования территории Публичный сервитут в целях эксплуатации сети теплоснабжения с кадастровым номером 50:26:0100213:729		
(наименование объекта, местоположение границ которого описано (далее - объект))		
Раздел 1		
Сведения об объекте		
№ п/п	Характеристики объекта	Описание характеристик
1	2	3
1.	Местоположение объекта	Московская область, Военный городок № 3 в Наро-Фоминском г.о (в т.ч. ПИР)
2.	Площадь объекта +/- величина погрешности определения площади (Р +/- Дельта Р)	9023,14 м²
3.	Иные характеристики объекта	-

Раздел 2					
Сведения о местоположении границ объекта					
1. Система координат МСК-50, зона 2					
2. Сведения о характерных точках границ объекта 108					
Обозначение характерных точек границ	Координаты, м		Метод определения координат характерной точки	Средняя квадратическая погрешность положения характерной точки (Mt), м	Описание обозначения точки на местности (при наличии)
	X	Y			
1	2	3	4	5	6
1	426966.22	1327085.28	Аналитический метод	0.10	Закрепление отсутствует

2	426976.64	1327093.63	Аналитический метод	0.10	Закрепление отсутствует
3	426980.90	1327088.44	Аналитический метод	0.10	Закрепление отсутствует
4	426980.47	1327093.20	Аналитический метод	0.10	Закрепление отсутствует
5	426985.26	1327097.51	Аналитический метод	0.10	Закрепление отсутствует
6	427003.07	1327077.08	Аналитический метод	0.10	Закрепление отсутствует
7	426996.25	1327070.79	Аналитический метод	0.10	Закрепление отсутствует
8	427000.17	1327066.60	Аналитический метод	0.10	Закрепление отсутствует
9	427006.40	1327071.99	Аналитический метод	0.10	Закрепление отсутствует
10	427008.04	1327071.74	Аналитический метод	0.10	Закрепление отсутствует
11	427023.35	1327052.70	Аналитический метод	0.10	Закрепление отсутствует
12	427023.51	1327051.30	Аналитический метод	0.10	Закрепление отсутствует
13	427026.29	1327049.42	Аналитический метод	0.10	Закрепление отсутствует
14	427033.42	1327040.85	Аналитический метод	0.10	Закрепление отсутствует
15	427025.62	1327034.40	Аналитический метод	0.10	Закрепление отсутствует
16	427040.07	1327017.71	Аналитический метод	0.10	Закрепление отсутствует
17	427040.76	1327014.58	Аналитический метод	0.10	Закрепление отсутствует
18	427042.85	1327014.34	Аналитический метод	0.10	Закрепление отсутствует
19	427057.11	1326998.31	Аналитический метод	0.10	Закрепление отсутствует
20	427061.21	1326993.62	Аналитический	0.10	Закрепление

			метод		отсутствует
21	427062.88	1326993.24	Аналитический метод	0.10	Закрепление отсутствует
22	427066.91	1326988.80	Аналитический метод	0.10	Закрепление отсутствует
23	427070.42	1326987.50	Аналитический метод	0.10	Закрепление отсутствует
24	427070.50	1326992.83	Аналитический метод	0.10	Закрепление отсутствует
25	427081.48	1327002.74	Аналитический метод	0.10	Закрепление отсутствует
26	427089.52	1326993.36	Аналитический метод	0.10	Закрепление отсутствует
27	427097.58	1326999.49	Аналитический метод	0.10	Закрепление отсутствует
28	427098.55	1327000.22	Аналитический метод	0.10	Закрепление отсутствует
29	427097.54	1327002.71	Аналитический метод	0.10	Закрепление отсутствует
30	427095.91	1327004.81	Аналитический метод	0.10	Закрепление отсутствует
31	427105.64	1327010.75	Аналитический метод	0.10	Закрепление отсутствует
32	427106.20	1327009.66	Аналитический метод	0.10	Закрепление отсутствует
33	427109.10	1327011.33	Аналитический метод	0.10	Закрепление отсутствует
34	427108.57	1327012.07	Аналитический метод	0.10	Закрепление отсутствует
35	427113.47	1327015.04	Аналитический метод	0.10	Закрепление отсутствует
36	427109.65	1327021.15	Аналитический метод	0.10	Закрепление отсутствует
37	427106.44	1327027.35	Аналитический метод	0.10	Закрепление отсутствует
38	427099.79	1327043.62	Аналитический метод	0.10	Закрепление отсутствует

39	427098.67	1327046.37	Аналитический метод	0.10	Закрепление отсутствует
40	427103.60	1327049.13	Аналитический метод	0.10	Закрепление отсутствует
41	427104.91	1327046.85	Аналитический метод	0.10	Закрепление отсутствует
42	427112.10	1327034.27	Аналитический метод	0.10	Закрепление отсутствует
43	427111.85	1327032.52	Аналитический метод	0.10	Закрепление отсутствует
44	427113.40	1327033.14	Аналитический метод	0.10	Закрепление отсутствует
45	427121.79	1327020.82	Аналитический метод	0.10	Закрепление отсутствует
46	427121.22	1327019.56	Аналитический метод	0.10	Закрепление отсутствует
47	427128.92	1327010.35	Аналитический метод	0.10	Закрепление отсутствует
48	427132.56	1327004.73	Аналитический метод	0.10	Закрепление отсутствует
49	427120.48	1326995.28	Аналитический метод	0.10	Закрепление отсутствует
50	427116.86	1327000.35	Аналитический метод	0.10	Закрепление отсутствует
51	427114.98	1326998.37	Аналитический метод	0.10	Закрепление отсутствует
52	427106.65	1326995.37	Аналитический метод	0.10	Закрепление отсутствует
53	427108.39	1326991.29	Аналитический метод	0.10	Закрепление отсутствует
54	427103.58	1326987.90	Аналитический метод	0.10	Закрепление отсутствует
55	427094.69	1326981.64	Аналитический метод	0.10	Закрепление отсутствует
56	427091.18	1326981.88	Аналитический метод	0.10	Закрепление отсутствует
57	427083.78	1326975.71	Аналитический	0.10	Закрепление

			метод		отсутствует
58	427078.13	1326981.87	Аналитический метод	0.10	Закрепление отсутствует
59	427074.97	1326982.66	Аналитический метод	0.10	Закрепление отсутствует
60	427072.70	1326980.06	Аналитический метод	0.10	Закрепление отсутствует
61	427042.92	1326954.32	Аналитический метод	0.10	Закрепление отсутствует
62	427027.25	1326940.82	Аналитический метод	0.10	Закрепление отсутствует
63	427018.82	1326933.49	Аналитический метод	0.10	Закрепление отсутствует
64	427022.50	1326929.20	Аналитический метод	0.10	Закрепление отсутствует
65	427020.08	1326927.15	Аналитический метод	0.10	Закрепление отсутствует
66	427027.60	1326918.46	Аналитический метод	0.10	Закрепление отсутствует
67	427021.77	1326912.64	Аналитический метод	0.10	Закрепление отсутствует
68	427016.70	1326909.03	Аналитический метод	0.10	Закрепление отсутствует
69	427014.26	1326911.98	Аналитический метод	0.10	Закрепление отсутствует
70	427019.06	1326915.96	Аналитический метод	0.10	Закрепление отсутствует
71	427014.21	1326921.16	Аналитический метод	0.10	Закрепление отсутствует
72	426979.59	1326891.39	Аналитический метод	0.10	Закрепление отсутствует
73	426961.73	1326911.88	Аналитический метод	0.10	Закрепление отсутствует
74	426959.99	1326915.77	Аналитический метод	0.10	Закрепление отсутствует
75	426962.23	1326917.38	Аналитический метод	0.10	Закрепление отсутствует

76	426960.36	1326918.01	Аналитический метод	0.10	Закрепление отсутствует
77	426947.15	1326933.09	Аналитический метод	0.10	Закрепление отсутствует
78	426936.09	1326922.82	Аналитический метод	0.10	Закрепление отсутствует
79	426925.22	1326935.37	Аналитический метод	0.10	Закрепление отсутствует
80	426931.02	1326940.71	Аналитический метод	0.10	Закрепление отсутствует
81	426922.74	1326951.23	Аналитический метод	0.10	Закрепление отсутствует
82	426908.59	1326964.29	Аналитический метод	0.10	Закрепление отсутствует
83	426917.20	1326977.28	Аналитический метод	0.10	Закрепление отсутствует
84	426922.97	1326982.46	Аналитический метод	0.10	Закрепление отсутствует
85	426922.19	1326983.31	Аналитический метод	0.10	Закрепление отсутствует
86	426921.46	1326984.99	Аналитический метод	0.10	Закрепление отсутствует
87	426914.07	1326979.93	Аналитический метод	0.10	Закрепление отсутствует
88	426909.57	1326984.30	Аналитический метод	0.10	Закрепление отсутствует
89	426914.06	1326988.28	Аналитический метод	0.10	Закрепление отсутствует
90	426917.49	1326992.45	Аналитический метод	0.10	Закрепление отсутствует
91	426897.43	1327013.90	Аналитический метод	0.10	Закрепление отсутствует
92	426885.58	1327026.58	Аналитический метод	0.10	Закрепление отсутствует
93	426896.35	1327036.35	Аналитический метод	0.10	Закрепление отсутствует
94	426904.12	1327045.88	Аналитический	0.10	Закрепление

			метод		отсутствует
95	426906.34	1327046.59	Аналитический метод	0.10	Закрепление отсутствует
96	426911.32	1327040.72	Аналитический метод	0.10	Закрепление отсутствует
97	426917.11	1327045.71	Аналитический метод	0.10	Закрепление отсутствует
98	426924.66	1327036.76	Аналитический метод	0.10	Закрепление отсутствует
99	426907.26	1327022.16	Аналитический метод	0.10	Закрепление отсутствует
100	426915.11	1327020.20	Аналитический метод	0.10	Закрепление отсутствует
101	426917.40	1327017.50	Аналитический метод	0.10	Закрепление отсутствует
102	426920.85	1327020.29	Аналитический метод	0.10	Закрепление отсутствует
103	426930.14	1327009.44	Аналитический метод	0.10	Закрепление отсутствует
104	426926.84	1327006.39	Аналитический метод	0.10	Закрепление отсутствует
105	426923.17	1327003.38	Аналитический метод	0.10	Закрепление отсутствует
106	426928.33	1326997.10	Аналитический метод	0.10	Закрепление отсутствует
107	426933.73	1327001.87	Аналитический метод	0.10	Закрепление отсутствует
108	426945.01	1326988.91	Аналитический метод	0.10	Закрепление отсутствует
109	426944.03	1326987.90	Аналитический метод	0.10	Закрепление отсутствует
110	426944.71	1326987.11	Аналитический метод	0.10	Закрепление отсутствует
111	426930.25	1326974.68	Аналитический метод	0.10	Закрепление отсутствует
112	426929.70	1326975.31	Аналитический метод	0.10	Закрепление отсутствует

113	426923.79	1326970.18	Аналитический метод	0.10	Закрепление отсутствует
114	426926.26	1326967.35	Аналитический метод	0.10	Закрепление отсутствует
115	426925.45	1326966.64	Аналитический метод	0.10	Закрепление отсутствует
116	426929.81	1326961.65	Аналитический метод	0.10	Закрепление отсутствует
117	426936.84	1326957.20	Аналитический метод	0.10	Закрепление отсутствует
118	426946.33	1326947.30	Аналитический метод	0.10	Закрепление отсутствует
119	426951.01	1326941.80	Аналитический метод	0.10	Закрепление отсутствует
120	426952.39	1326942.99	Аналитический метод	0.10	Закрепление отсутствует
121	426962.96	1326935.97	Аналитический метод	0.10	Закрепление отсутствует
122	426970.64	1326927.22	Аналитический метод	0.10	Закрепление отсутствует
123	426980.33	1326935.59	Аналитический метод	0.10	Закрепление отсутствует
124	426989.61	1326925.23	Аналитический метод	0.10	Закрепление отсутствует
125	426989.78	1326923.35	Аналитический метод	0.10	Закрепление отсутствует
126	426980.90	1326915.41	Аналитический метод	0.10	Закрепление отсутствует
127	426984.28	1326911.75	Аналитический метод	0.10	Закрепление отсутствует
128	427005.10	1326930.20	Аналитический метод	0.10	Закрепление отсутствует
129	427002.31	1326933.43	Аналитический метод	0.10	Закрепление отсутствует
130	427010.95	1326941.09	Аналитический метод	0.10	Закрепление отсутствует
131	427012.11	1326940.21	Аналитический	0.10	Закрепление

			метод		отсутствует
132	427028.99	1326955.44	Аналитический метод	0.10	Закрепление отсутствует
133	427025.41	1326959.98	Аналитический метод	0.10	Закрепление отсутствует
134	427051.59	1326983.50	Аналитический метод	0.10	Закрепление отсутствует
135	427051.66	1326984.75	Аналитический метод	0.10	Закрепление отсутствует
136	427038.60	1327000.59	Аналитический метод	0.10	Закрепление отсутствует
137	427037.86	1326999.95	Аналитический метод	0.10	Закрепление отсутствует
138	427024.32	1327015.59	Аналитический метод	0.10	Закрепление отсутствует
139	427025.02	1327016.23	Аналитический метод	0.10	Закрепление отсутствует
140	427001.96	1327043.20	Аналитический метод	0.10	Закрепление отсутствует
141	427001.22	1327042.55	Аналитический метод	0.10	Закрепление отсутствует
142	426987.87	1327057.82	Аналитический метод	0.10	Закрепление отсутствует
143	426992.44	1327061.75	Аналитический метод	0.10	Закрепление отсутствует
144	426979.31	1327075.91	Аналитический метод	0.10	Закрепление отсутствует
145	426971.05	1327068.59	Аналитический метод	0.10	Закрепление отсутствует
146	426963.92	1327075.70	Аналитический метод	0.10	Закрепление отсутствует
147	426969.93	1327080.88	Аналитический метод	0.10	Закрепление отсутствует
1	426966.22	1327085.28	Аналитический метод	0.10	Закрепление отсутствует

3. Сведения о характерных точках части (частей) границы объекта

Обозначение характерных точек границ	Координаты, м		Метод определения координат характерной точки	Средняя квадратич еская погрешно сть положени я характерн ой точки (Mt), м	Описание обозначения точки на местности (при наличии)
	X	Y			
1	2	3	4	5	6
-	-	-	-	-	-

Раздел 3							
Сведения о местоположении измененных (уточненных) границ объекта							
1. Система координат -							
2. Сведения о характерных точках границ объекта							
Обозначение характерных точек границ	Существующ ие координаты, м		Измененные (уточненные) координаты, м		Метод определения координат характерной точки	Средняя квадратич еская погрешно сть положени я характерн ой точки (Mt), м	Описание обозначения точки на местности (при наличии)
	X	Y	X	Y			
1	2	3	4	5	6	7	8
-	-	-			-	-	

Раздел 3							
Сведения о местоположении измененных (уточненных) границ объекта							
3. Сведения о характерных точках части (частей) границы объекта							
Обозначение характерных точек границ	Существующ ие координаты, м		Измененные (уточненные) координаты, м		Метод определения координат характерной точки	Средняя квадратич еская погрешно сть положени я характерн ой точки (Mt), м	Описание обозначения точки на местности (при наличии)
	X	Y	X	Y			
1	2	3	4	5	6	7	8
-	-	-	-	-	-	-	



Подпись

Попов Д.В.

05 августа 2026г.

Место для оттиска печати (при наличии) лица, составившего описание местоположения границ объекта



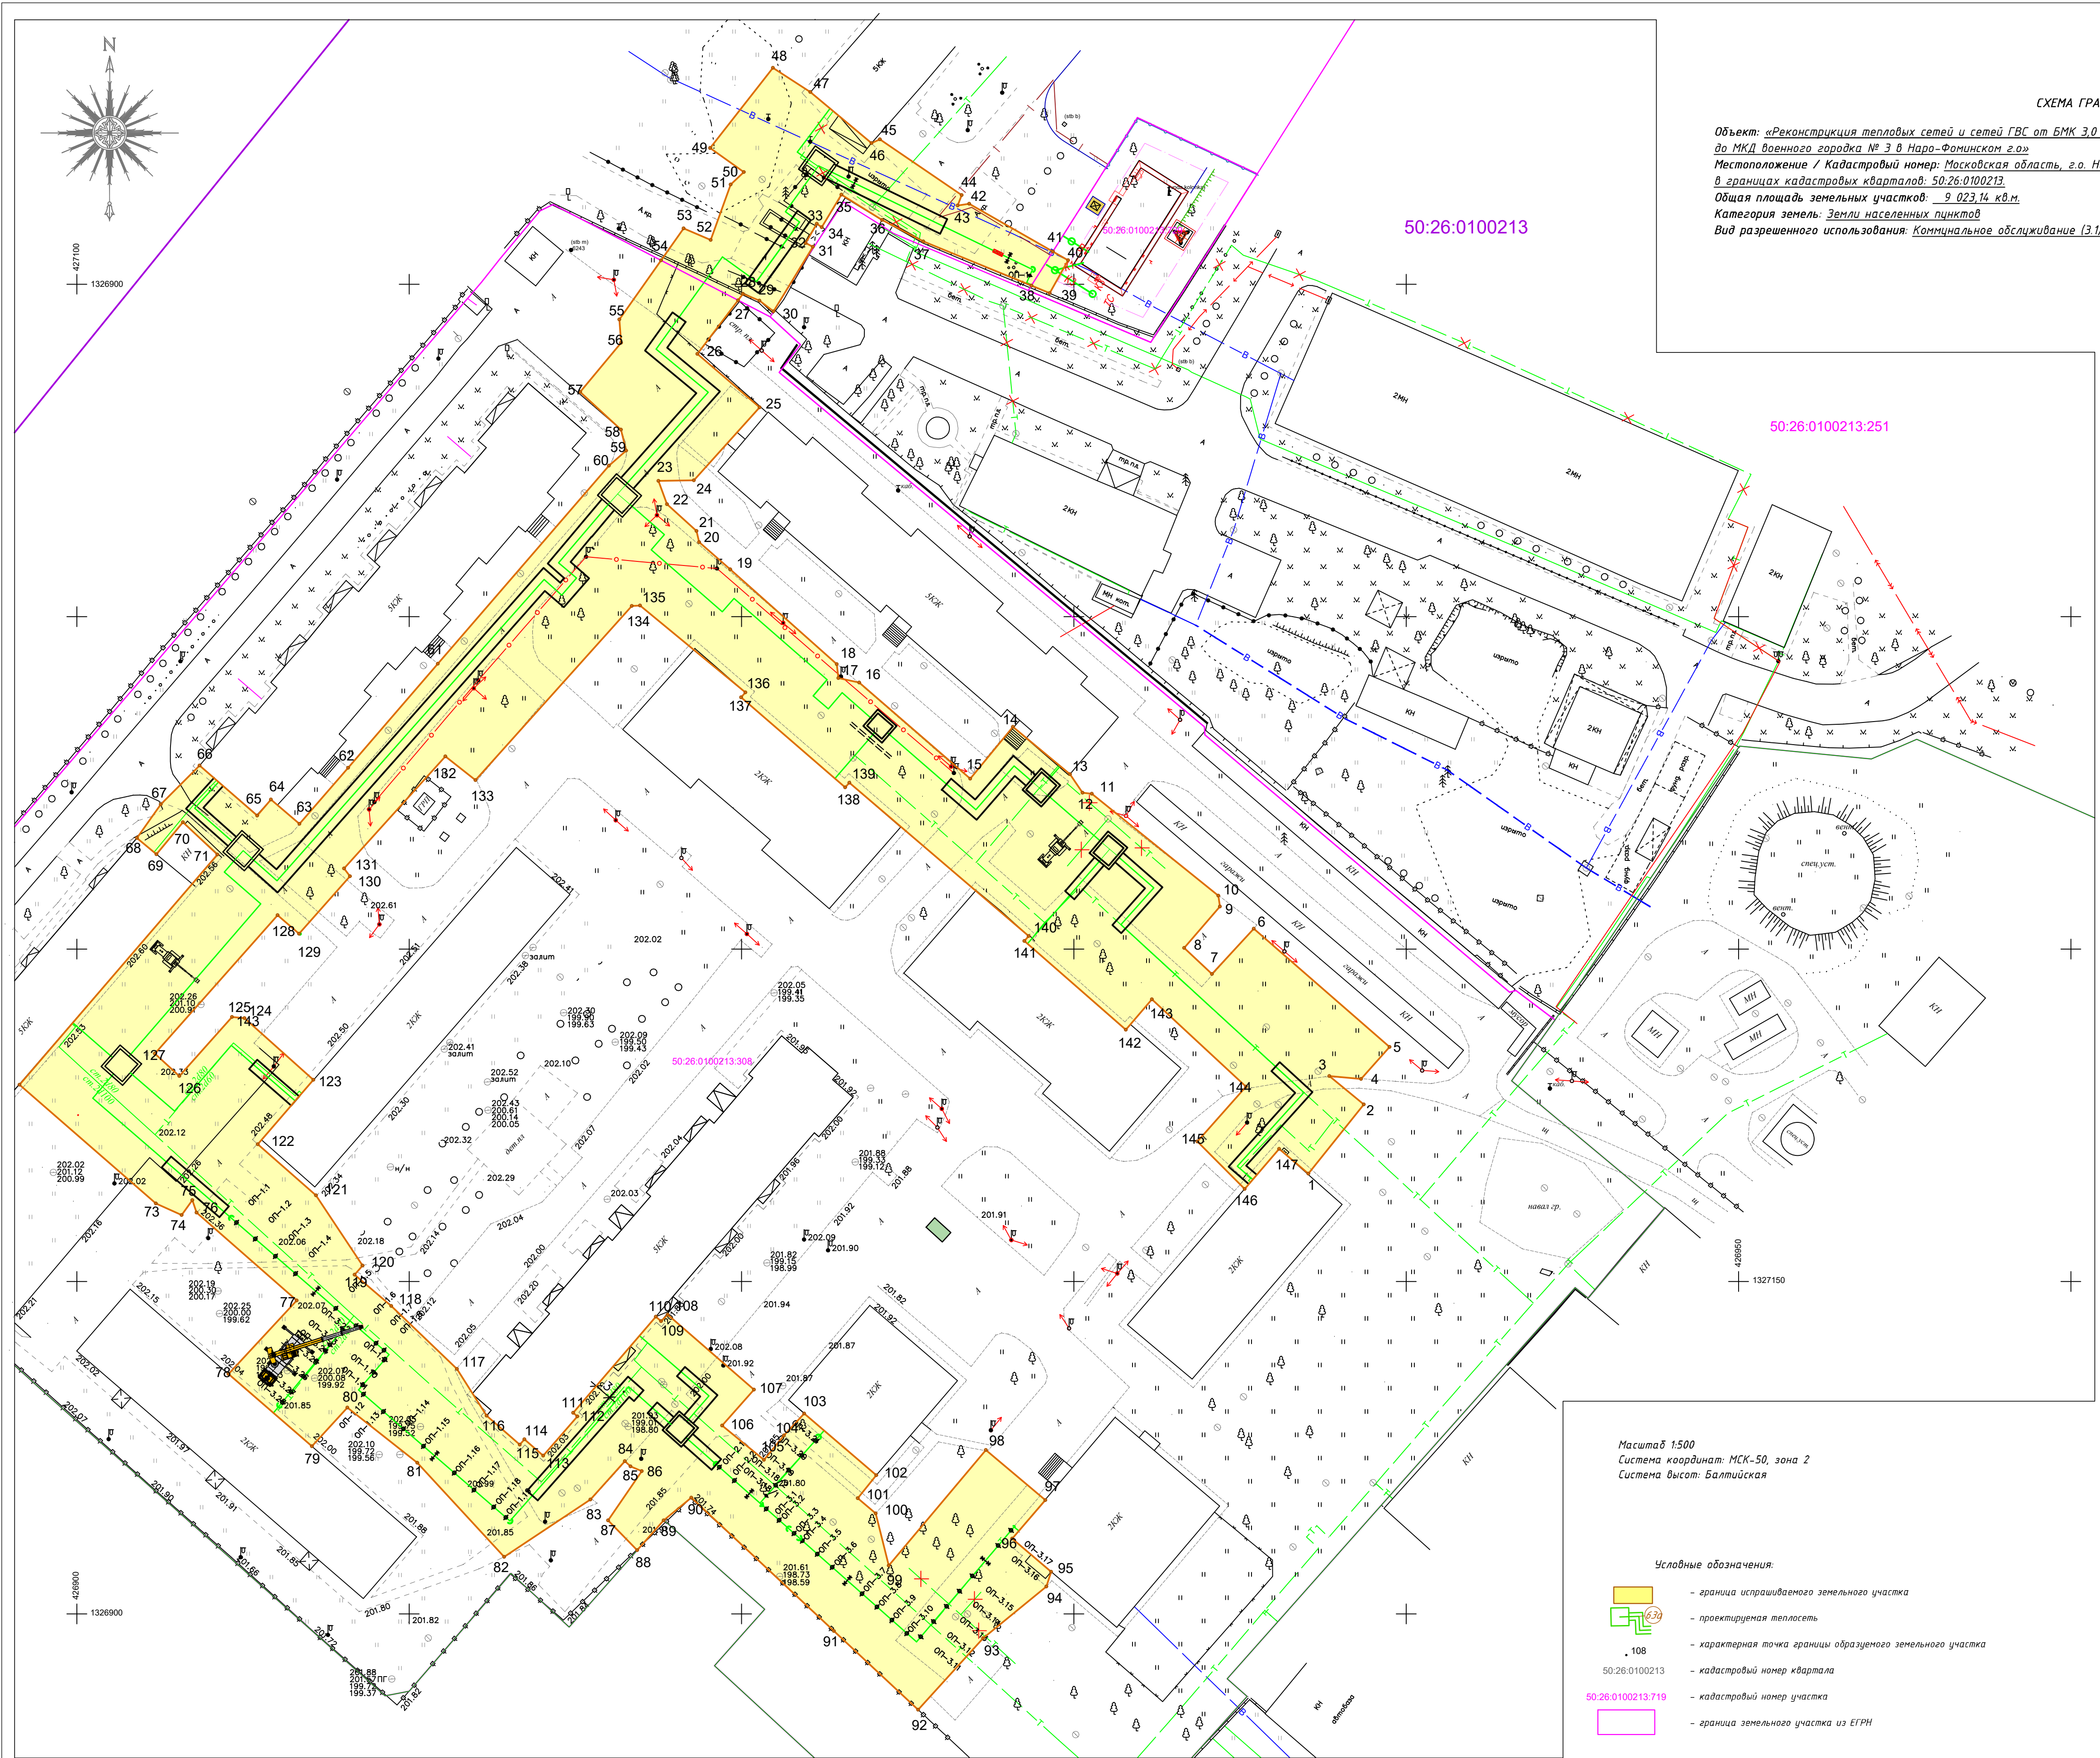


СХЕМА ГРАНИЦ

Объект: «Реконструкция тепловых сетей и сетей ГВС от БМК 3.0 МВт до МКД военного городка № 3 в Наро-Фоминском г.о»
Местоположение / Кадастровый номер: Московская область, г.о. Наро-Фоминск, военный городок № 3, в границах кадастровых кварталов: 50:26:0100213.
Общая площадь земельных участков: 9 023,14 кв.м.
Категория земель: Земли населенных пунктов
Вид разрешенного использования: Коммунальное обслуживание [3.1]

Описание границ смежных территорий:
Площадь 34 = 9023,14 кв.м.
от т.1 до т.27 – Земельный участок с КН 50:26:0100213:308
от т.27 до т.38 – Земли неразграниченной собственности, кад. квартал 50:26:0100213
от т.38 до т.41 – Земельный участок с КН 50:26:0100213:729
от т.41 до т.54 – Земли неразграниченной собственности, кад. квартал 50:26:0100213
от т.54 до т.1 – Земельный участок с КН 50:26:0100213:308

Земельная зона:		
Земельная зона:	Категория земель:	Площадь, га
№ квартала: 50:26:0100213	земли неразграниченной государственной собственности, земли населенных пунктов	816,01 кв.м.
№ уч. 50:26:0100213:308	Земли населенных пунктов, размещение военного городка	8190,85 кв.м.
№ уч. 50:26:0100213:729	Земли населенных пунктов, коммунальное обслуживание	16,28 кв.м.

Каталог координат (МСК-50, зона 2)			
Номер точки	Координаты X	Координаты Y	Длина отрезка, м
1	426964.22	127095.28	10.25
2	426976.64	127093.63	3.95
3	426980.10	127098.44	4.73
4	426984.27	127099.20	6.45
5	426985.26	127099.31	21.10
6	427003.87	127077.00	22.04
7	426984.29	127094.42	5.19
8	427006.17	127096.60	4.64
9	427006.40	127071.99	35.10
10	427006.34	127076.39	21.42
11	427023.35	127052.10	27.60
12	427023.51	127051.20	32.50
13	427023.29	127054.42	11.16
14	427023.42	127054.85	27.03
15	427023.62	127053.48	38.05
16	427044.87	127013.31	10.15
17	427044.76	127014.50	32.02
18	427042.85	127014.34	31.04
19	427051.11	127008.31	31.08
20	427061.21	127003.62	34.05
21	427062.80	127003.34	31.02
22	427064.91	127008.00	33.04
23	427070.42	127001.50	8.94
24	427070.50	127002.83	4.03
25	427081.48	127000.74	31.02
26	427088.52	127003.36	37.04
27	427091.58	127009.49	37.04
28	427098.55	127009.51	37.04
29	427097.54	127002.11	37.04
30	427095.91	127004.91	37.04
31	427095.44	127008.95	37.04
32	427096.20	127009.66	37.04
33	427095.91	127011.23	10.24
34	427095.92	127012.07	37.04
35	427103.47	127015.04	10.24
36	427095.65	127021.15	11.04
37	427095.79	127024.52	10.24
38	427096.87	127024.57	27.02
39	427103.48	127024.57	27.02
40	427104.91	127024.57	27.02
41	427105.05	127024.57	27.02
42	427105.05	127024.57	27.02
Масштаб 1:500
Система координат: МСК-50, зона 2
Система высот: Балтийская

- Условные обозначения:
- граница испрашиваемого земельного участка
 - проектируемая теплотрасса
 - характерная точка границы образуемого земельного участка
 - 50:26:0100213 — кадастровый номер квартала
 - 50:26:0100213:719 — кадастровый номер участка
 - граница земельного участка из ЕТРН